


İZMİT - KÖRFEZ 86 NOLU DÜZENLEME BÖLGESİ PARSELASYON PLANI

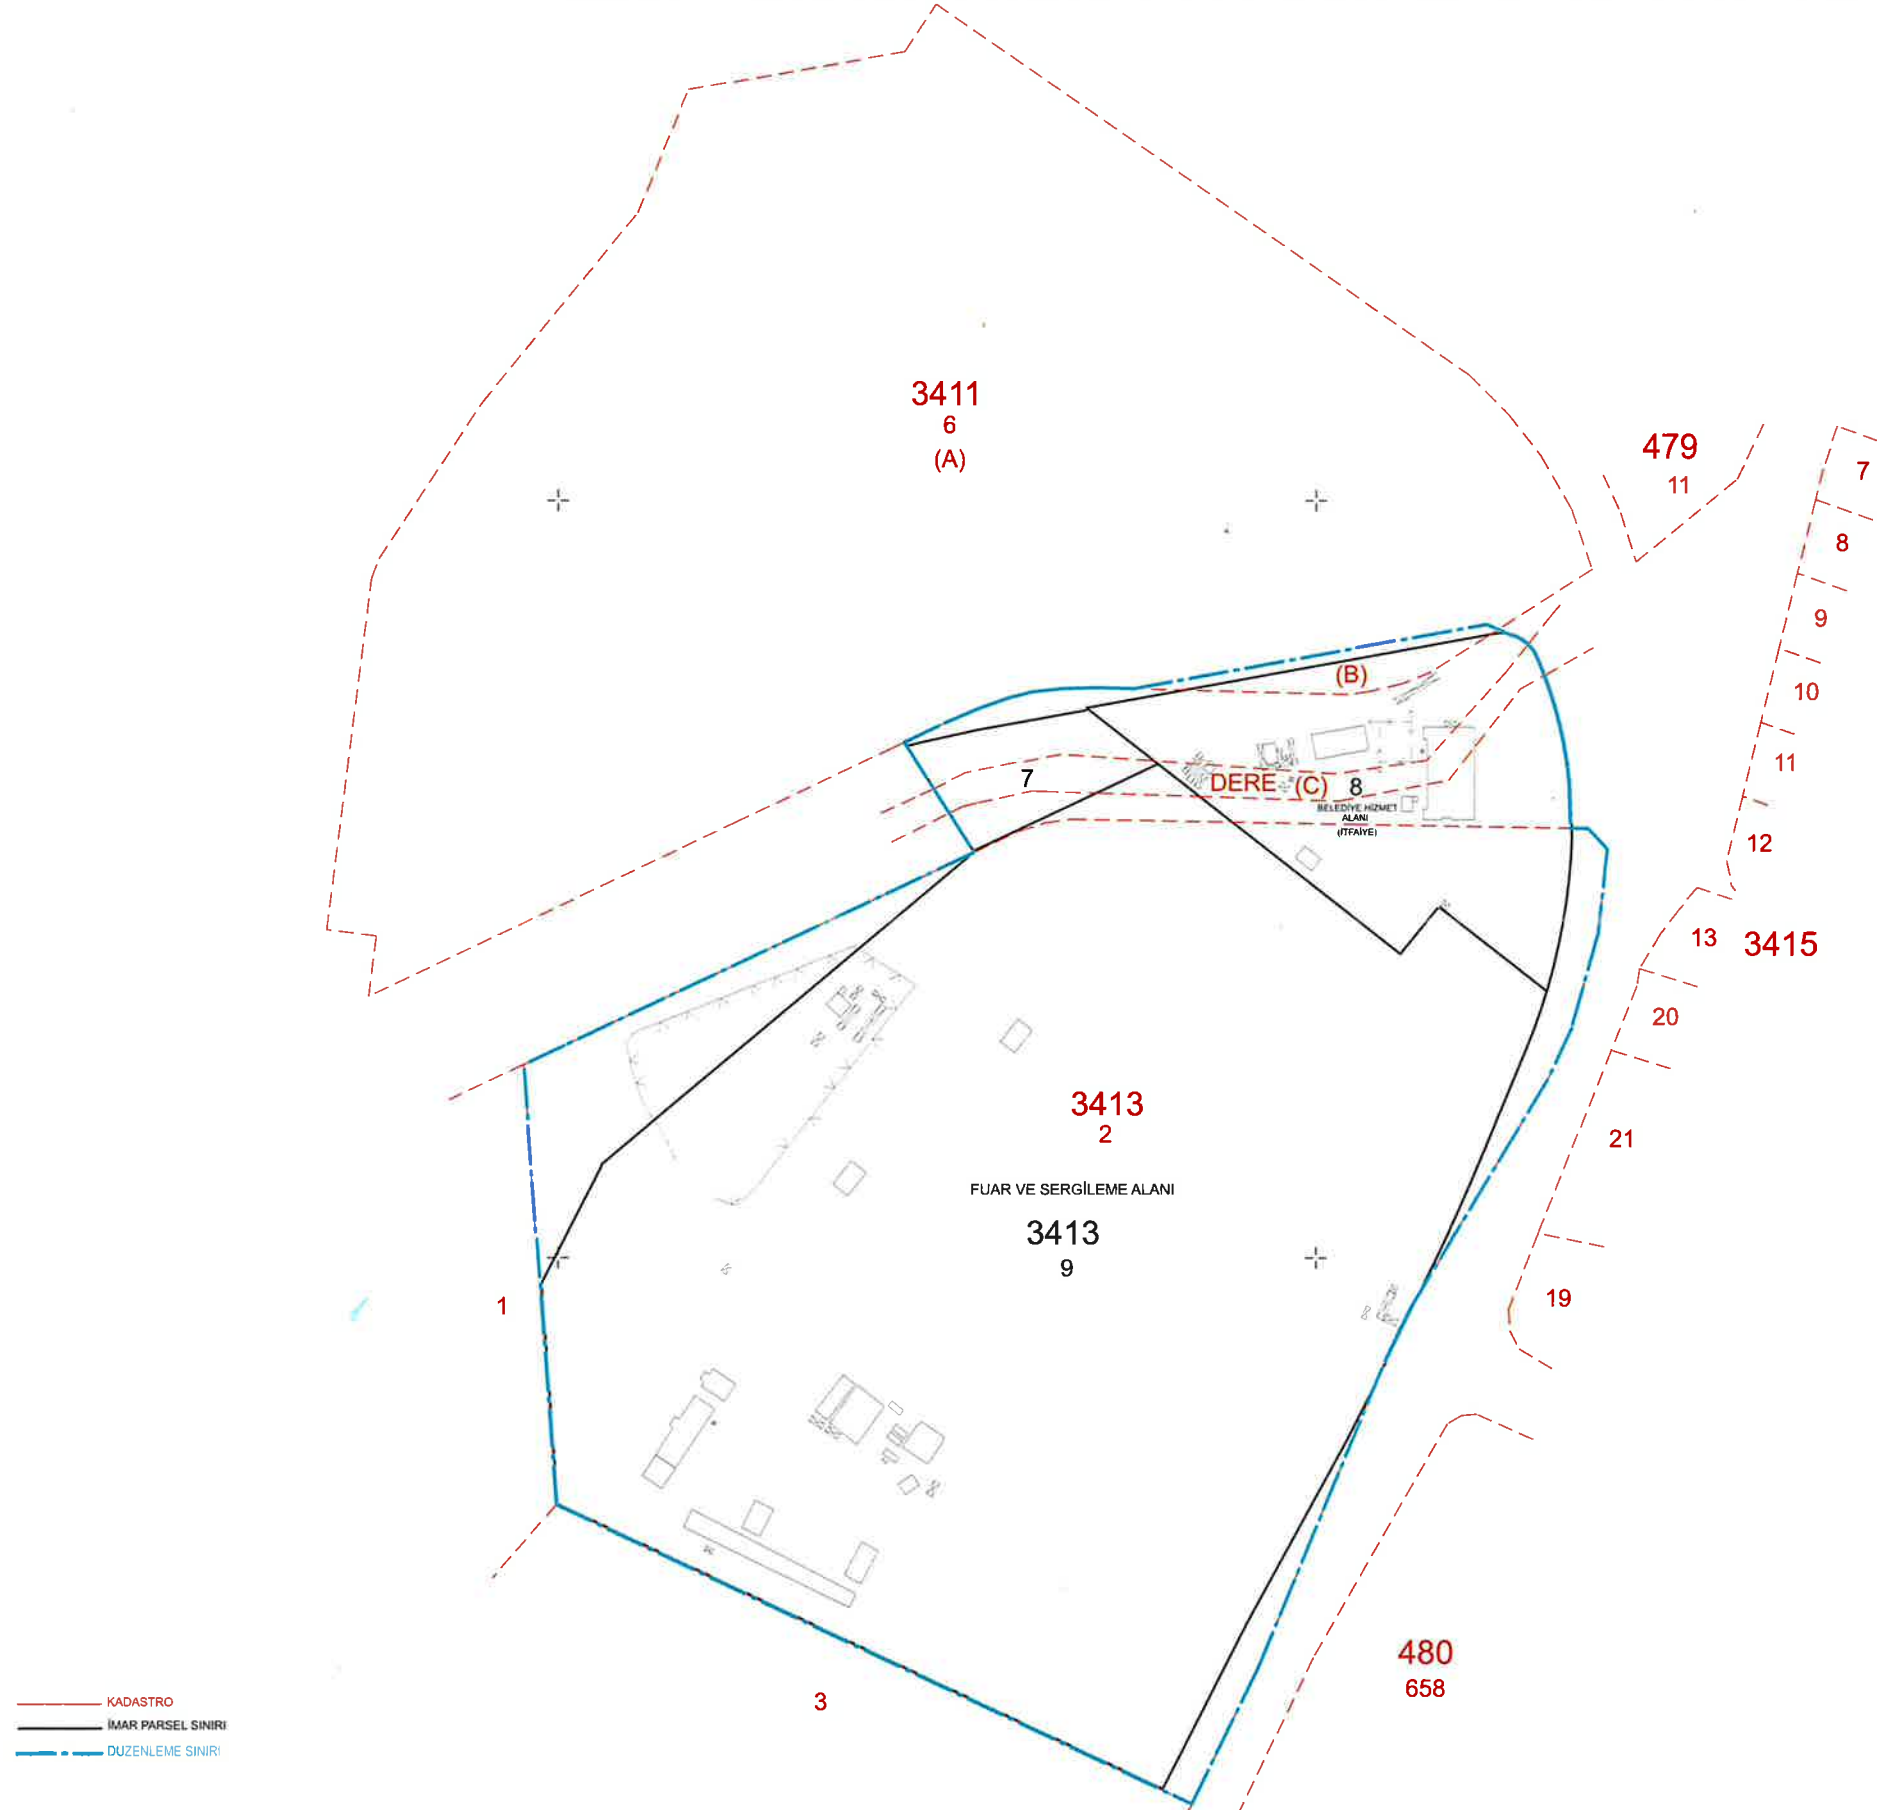

5216 sayılı Büyükşehir Belediyesi Kanununun 7.maddesi c bendi uyarınca düzenleme sınırı belirlendi.

DÜZENLEYEN

Enes SEVİL
Harita Mühendisi

KONTROL EDEN

Hakan İLHAN
Harita Yüksek Mühendisi
İmar Uygulama Şefi

ONAY

Serkan ONUR
Harita Yüksek Mühendisi
Harita Şube Müdürü V.

