


KOCAELİ-GEBZE

G22-b-19-c

ÇNAMI PLAN

01					22
06					
11	B				
16					
21	22	23	24	25	

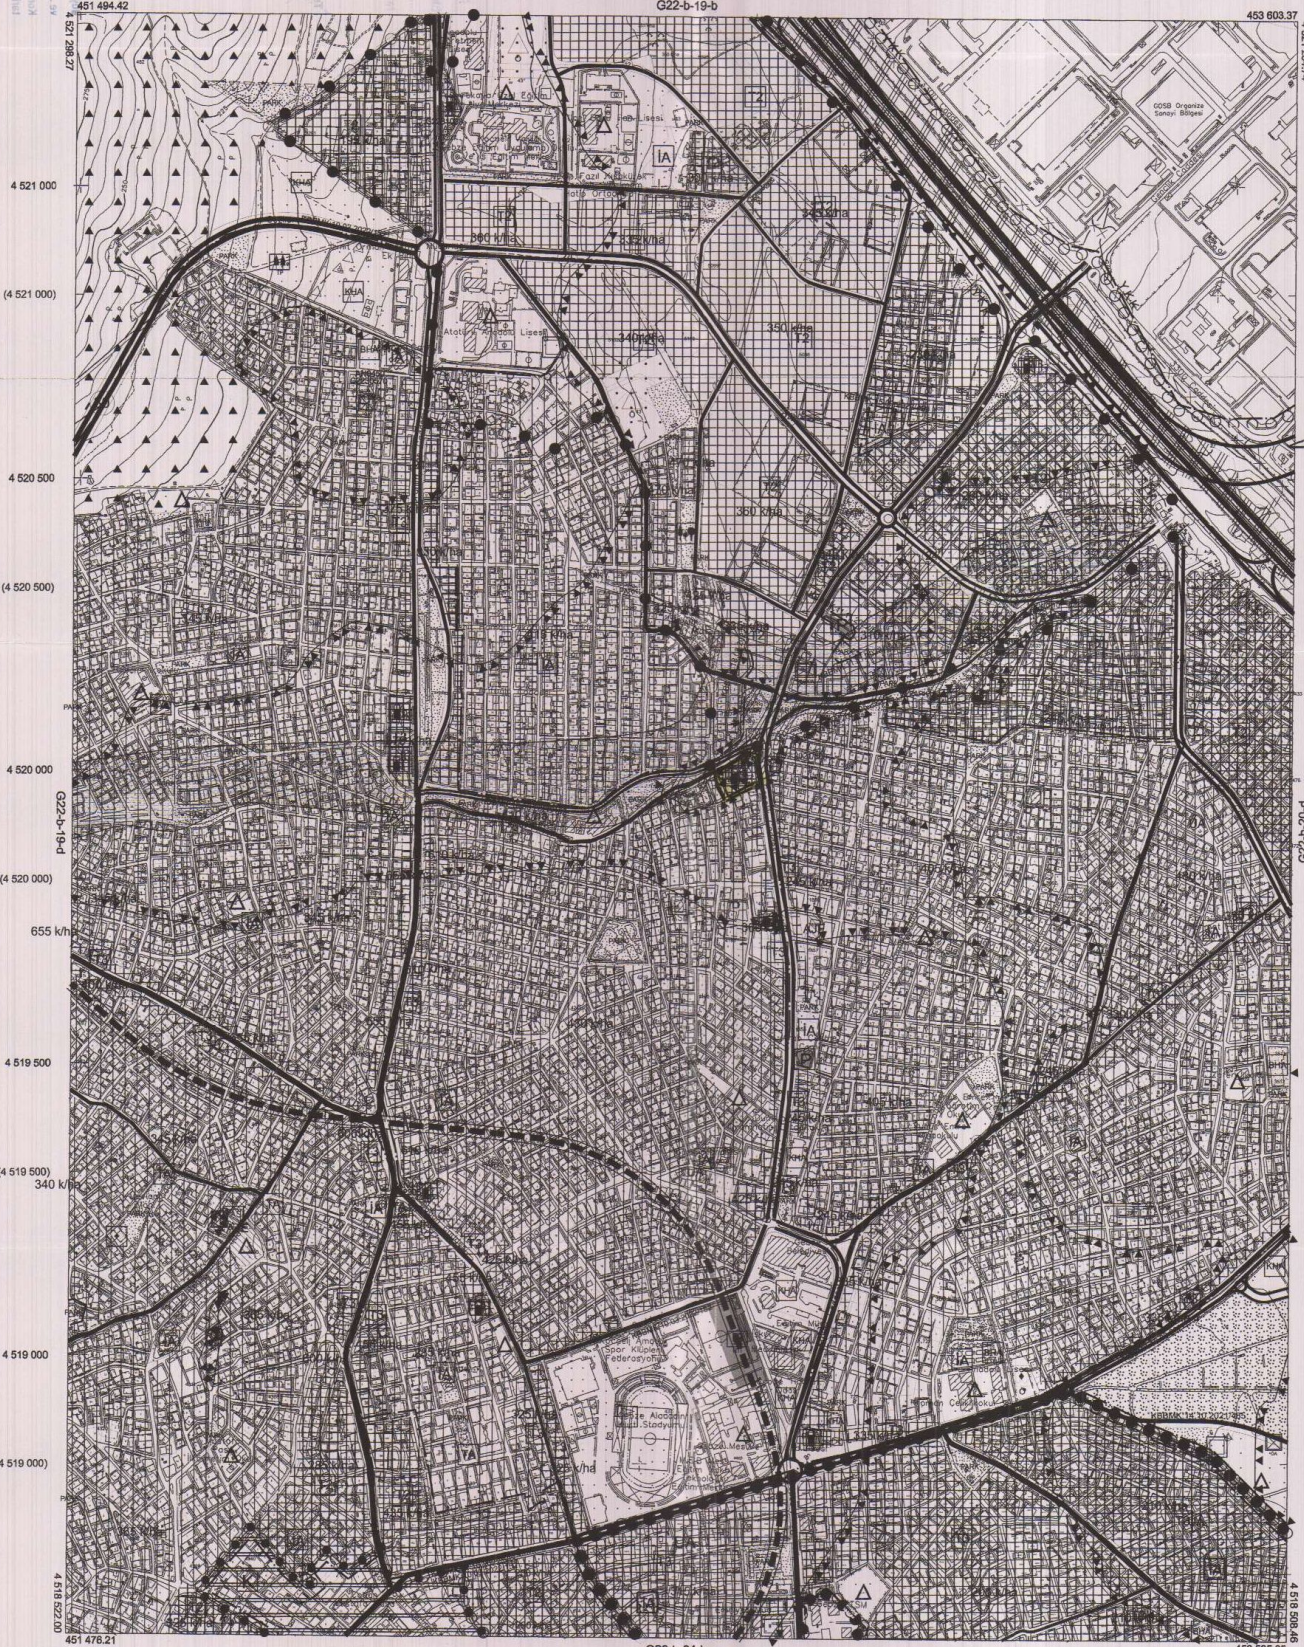

Kocaeli Büyükşehir Belediyesi tarafından Fotogrametrik yöntemle yapılmış Kocaeli İlne ait 1/5000 ölçekli sayısal Harita No 3194 sayılı İmar Kanununun 7/a maddesine göre incelendi ve onandı.

1801/2019



KOCAELİ-GEBZE

G22-b-19-c

1:5000

Koordinatlar ve pafta bölünmesi en son güncellenmiş TUTGA'ya bağlı 2005.0 epeğinde, GRS80 elipsoidal ve

PROJF YÖNETİCİSİ

İLİ FK AYDIN

FSRFF AKIS

PROJF YÖNETİCİSİ

KONTROL