


				23
01				
06				
11		B		
16				
21	22	23	24	25

KOCAELİ-İZMİT

G23-b-24-b

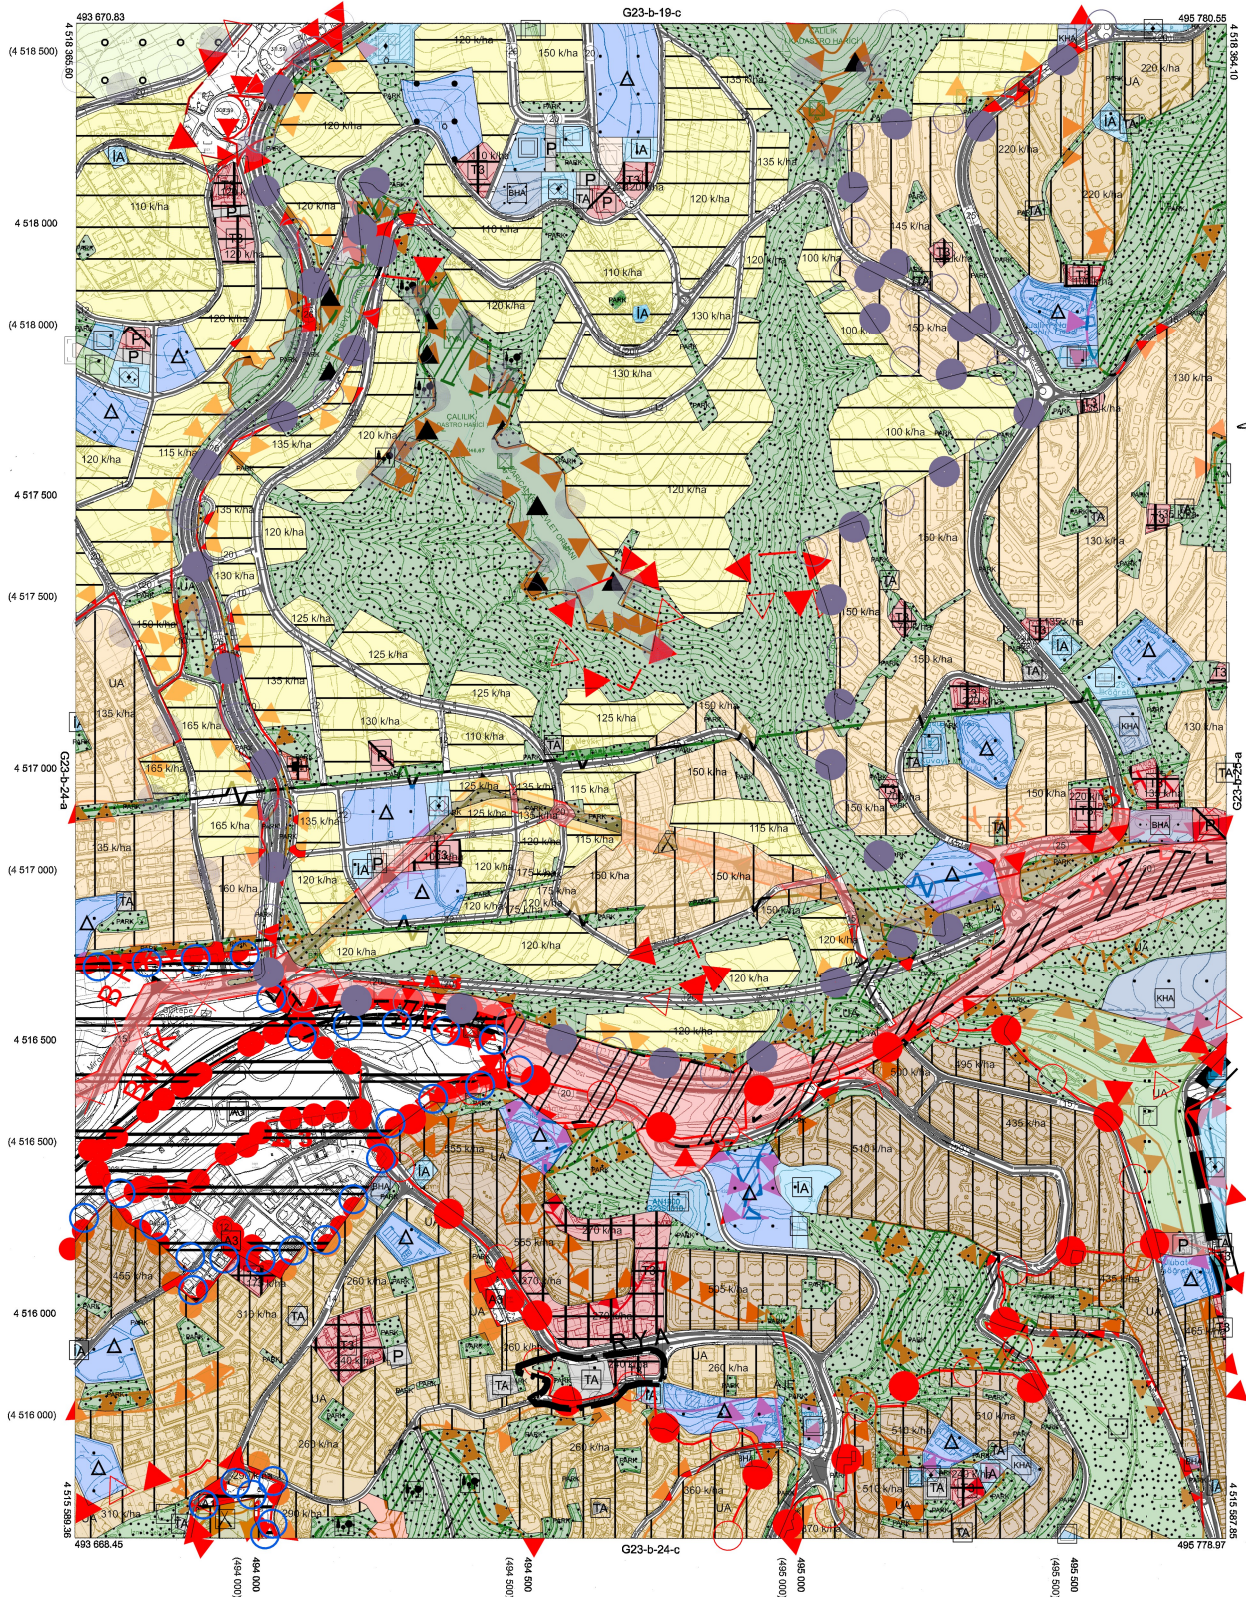

Kocaeli Büyükşehir Belediyesi
tarafından Fotogrametrik yöntemle
yaptırılan Kocaeli iline ait 1/5000
çekli sayısal Halihazır Harita 3194
ayılı İmar Kanunun 7/a maddesine
göre incelendi ve onandı.

98032019



KOCAELİ-İZMİR

G23-b-24-b

1:5000

Koordinatlar ve pafta bölümlenmesi en son güncellenmiş TUTGA'ya bağlı 2005.0 eşiğinde, GRS80 elipsoidi ve Transversal Mercator (TM) izdüşümünde düzenlenmiştir.

Haziran 2018 tarihinde çekilen renkli hava fotoğraflarından üretilmiştir.Yapılar saçak çizgileriyle gösterilmiştir.

Yüklenici Firma : KUTLUBEY HARİTA İNŞ.MÜH.SAN.TİC.A.Ş.

PROJE YÖNETİCİSİ

ALTAN ÇETİNKAYA
Harita Mühendisi



DİLEK AYDIN

Harita Mühendisli

A. Lydin

KONTROL

EŞREF AKIŞ

Harita Yüksek Mühendisi

G. J. A. M.

PROJE YÖNETİCİSİ

HARİTA ŞUBE MÜDÜRÜ V.
SERKAN ONUR
Harita Yüksek Mühendisi

[Signature]