


İlçesi : Gölcük
Belediyesi : Gölcük
Mahallesi/Köyü : Yazlık Mahallesi
Pafta : G23-c-03-d
Ada : 220
Parsel : 3-24
Konu : T3 Ticaret ve Konut Alanının Konut Dışı
Plan Ölçeği : 1/5000 ölçekli nazım imar planı

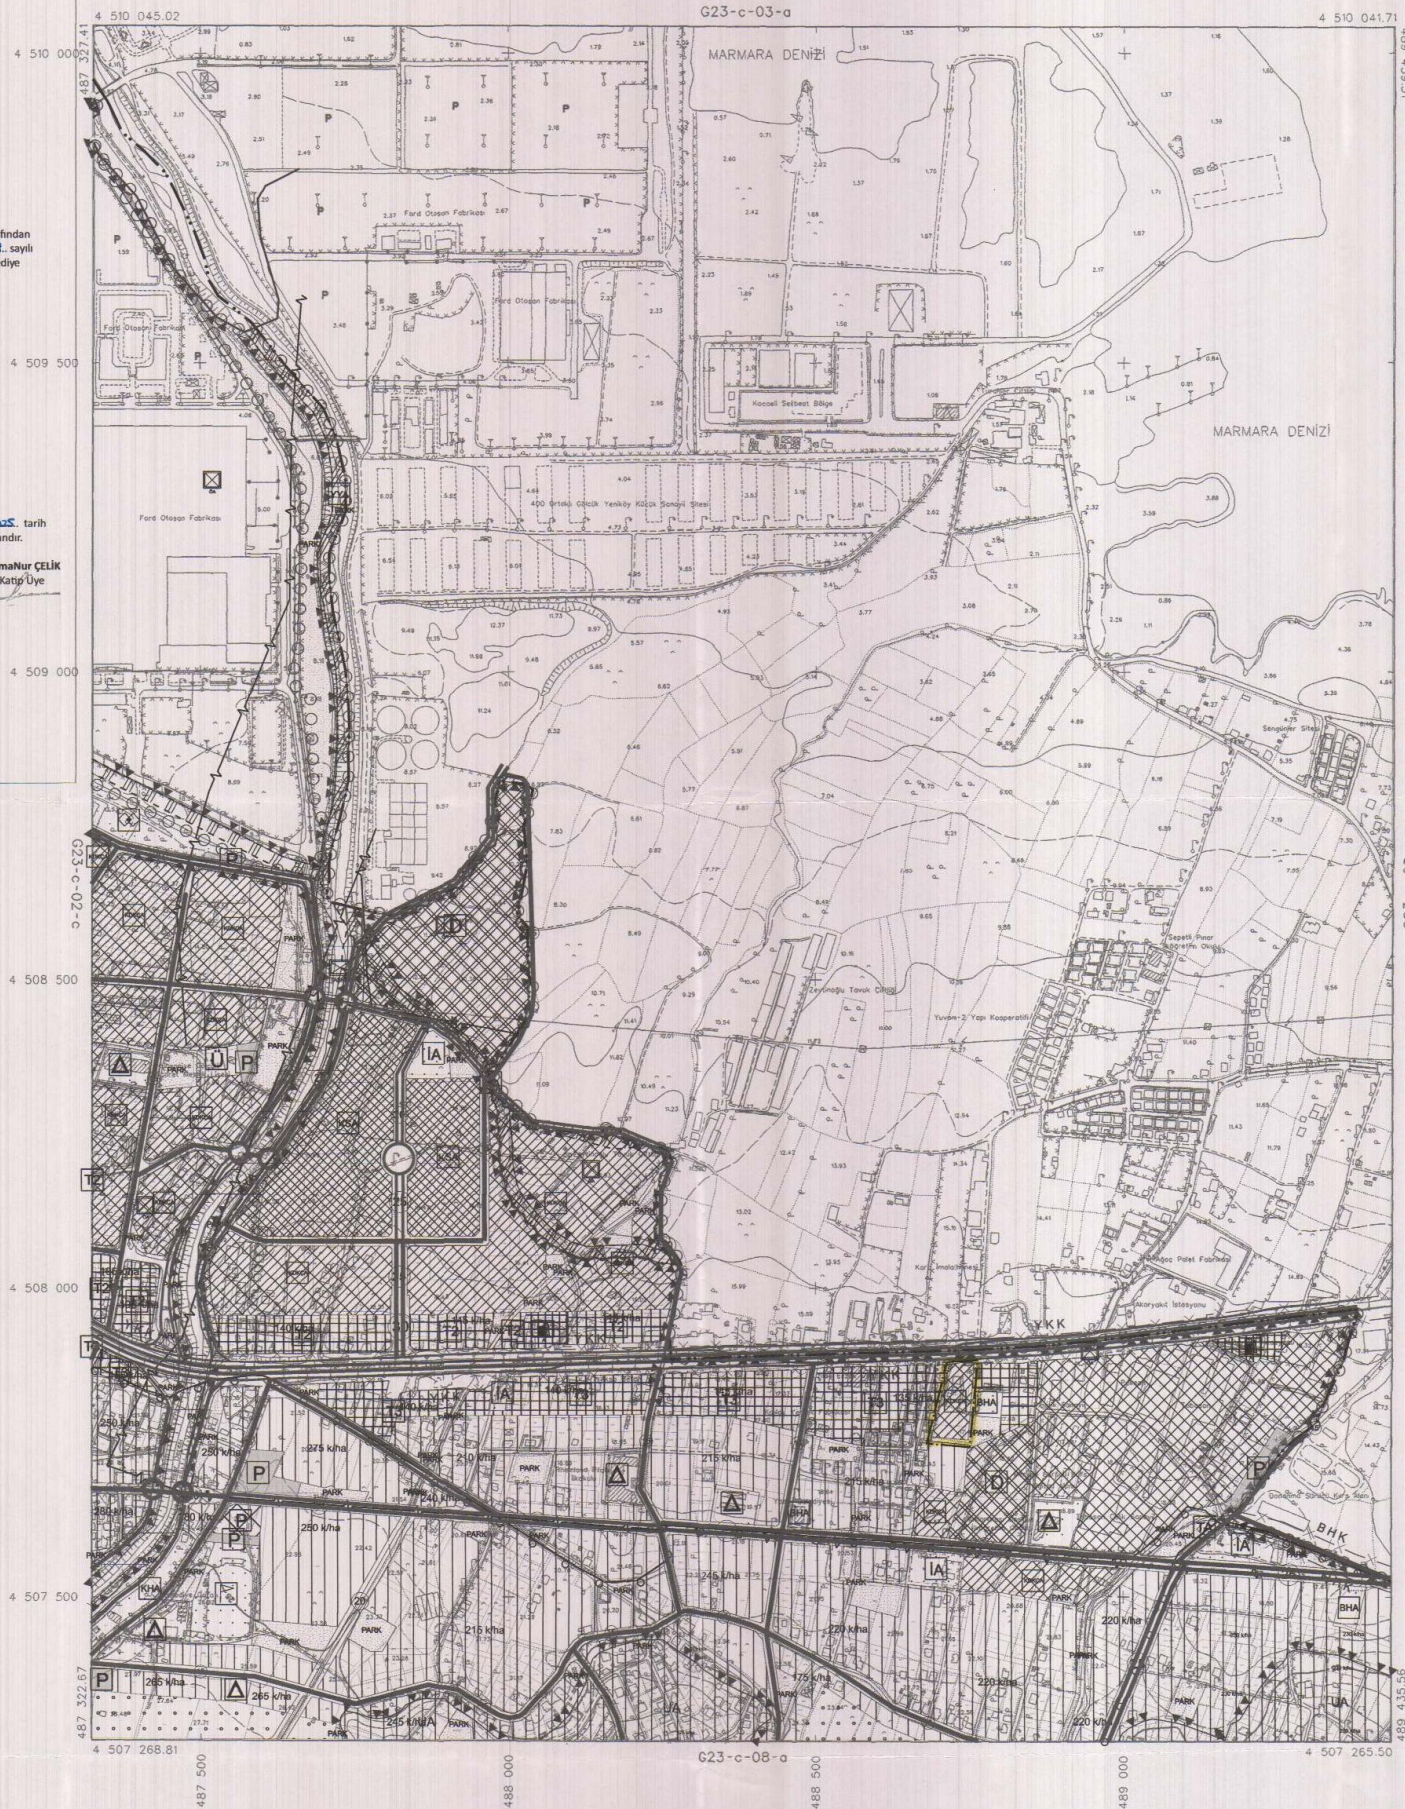

489 439.51

489 439.51

ALADAĞ İMAR PLANLAMA
MİM. MÜH. İNŞ. SAN. VE TİC. LTD. ŞTİ.
Kocaeli Mahallesi Sarıyazlık Sokak No: 10 Kat: 1/1
Tel: 0 262 751 10 10 Fax: 0 262 751 01 01 www.aladag.com.tr
E-posta: info@aladag.com.tr

ALADAĞ
ŞEHİR PLANLAMA (M.M.U.)
ŞİRKETİ

İmar ve Şehircilik Dairesi Başkanlığı tarafından
hazırlanan nazım imar planları
tarhinde tarafimca kontrol edilmiştir.

[Signature]
Şehir Planlama Şube Müdürü

[Signature]
Rahmi E. TÜMPALAY
Şehir Planlama Şube Müdürü

[Signature]
Şehir Planlama Şube Müdürü

Büyükşehir Belediye Meclisinin 16.09/2005 tarih ve 116... sayılı gündem maddesi olarak görüşülen Komisyonumuzun tektikine sunulan ve 06.09/2005 tarihli komisyon toplantısında karara bağlanan plandır.

[Signature]
Aykut BOZKURT
İmar ve Şehircilik Komisyon Başkanı

İmar ve Şehircilik Dairesi Başkanlığı tarafından
hazırlanan 13.01/2005 tarih ve 3833134 sayılı Daire Başkanlığı yazısı ile Büyükşehir Belediye Meclisine sunulan plandır.

[Signature]
Özkan GÜNER
İmar ve Şehircilik Dairesi Başkanı

[Signature]
Şehir Planlama Şube Müdürü

[Signature]
Şehir Planlama Şube Müdürü

Büyükşehir Belediye Meclisinin 13.02/2005 tarih ve 125... sayılı kararı ile onaylanan plandır.

Gökmen MENÜÇ
Başkan A.
Genel Sekreter Yrd.

Ali Ruhan ÇELİK
Kâtip Üye

FatmaNur ÇELİK
Kâtip Üye

[Signature]
Şehir Planlama Şube Müdürü

[Signature]
Şehir Planlama Şube Müdürü

Haziran 2005 Tarihli Hava Fotoğraflarından Üretilmiştir.
Yapımcı Firma : ANA-KENT Planlama Şehircilik Harita
Mimarlık İnşaat Sanayi Ticaret Ltd Şti.

Proje Mühendisi
Hasan Tansel SÜDÜR

Proje Müdürü
Mehmet Ali ÖZÇUĞLU

1:5000

KONTROL
[Signature]
İsmail SEYREK
Harita Mühendisi
Harita Kadastro Müdür Vekili

[Signature]
Serkan ÖNER
Harita Yüksek Mühendisi
Harita Kadastro Müdür Vekili