

DARICA-GEZE 81 NOLU İMAR UYGULAMASI ASKI HARİTASI

1/1000

N

LEJANT
 — KADASTRO PARSELİ
 — İMAR PARSELİ

5216 sayılı Büyükşehir Belediyesi Kanununun 7.maddesi c bendi
 uyarınca düzenleme sınırı belirlendi.

DÜZENLEYEN

Nesihhan BAYTUGAN MALÇOK

Harita Mühendisi

KONTROL EDEN

Hakan İLHAN

Harita Yüksek Mühendisi

İmar Uygulama Şefi

ONAY

Serkan ONUR


Harita Yüksek Mühendisi

Harita Şube Müdürü V.

Rahmi ERGATLI MPALAY

Şehir Plancısı

İmar ve Şehircilik Dairesi Başkanı

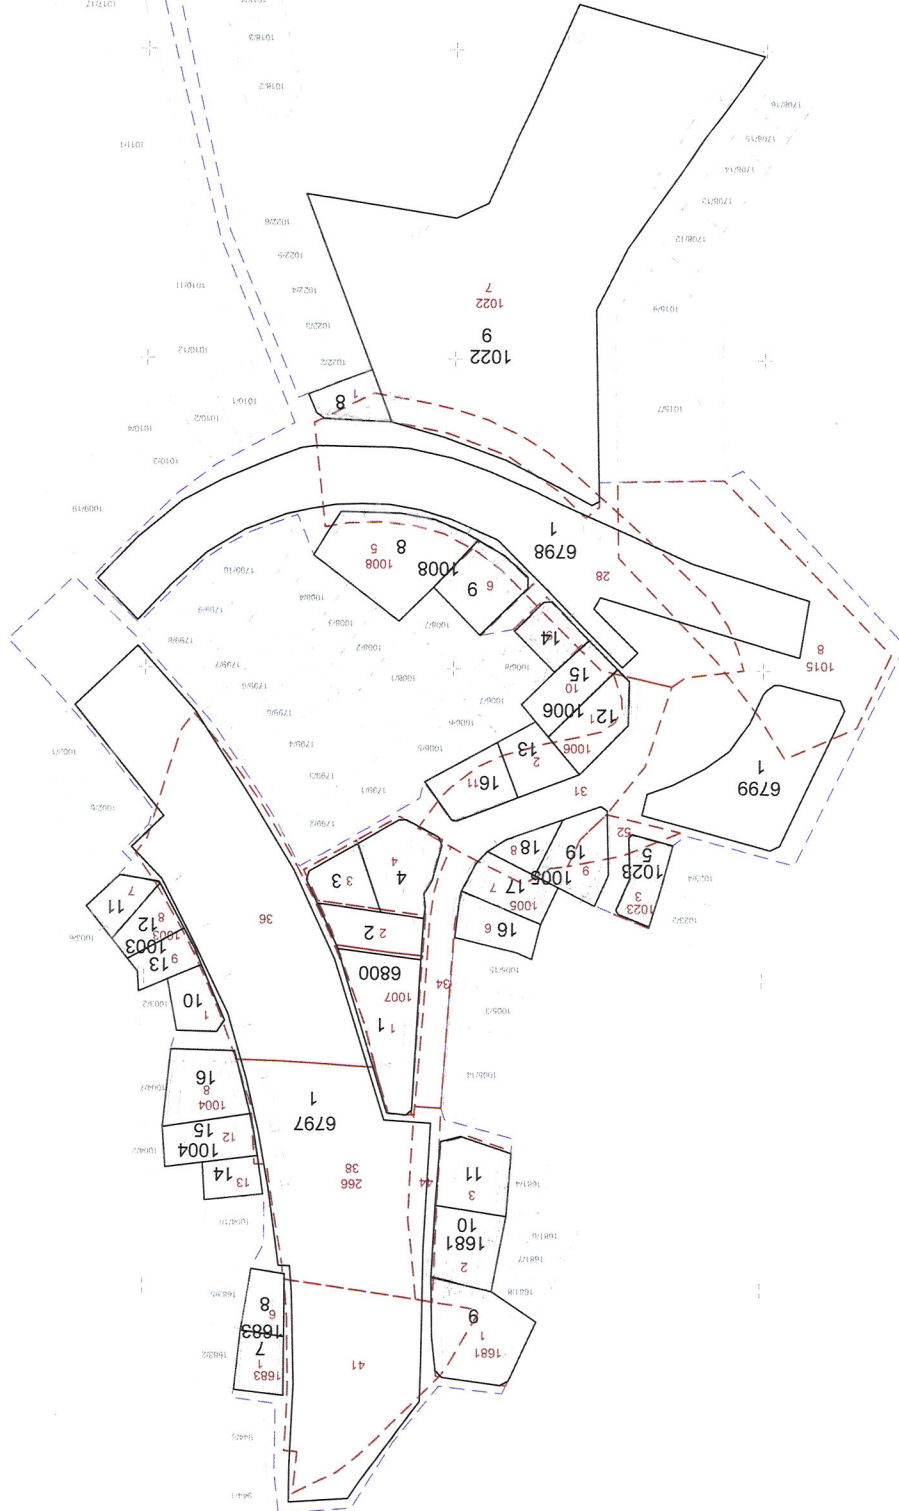

1043 14 9

1703 17 1703