


G23-b3

G23-b2

4 526 691.70

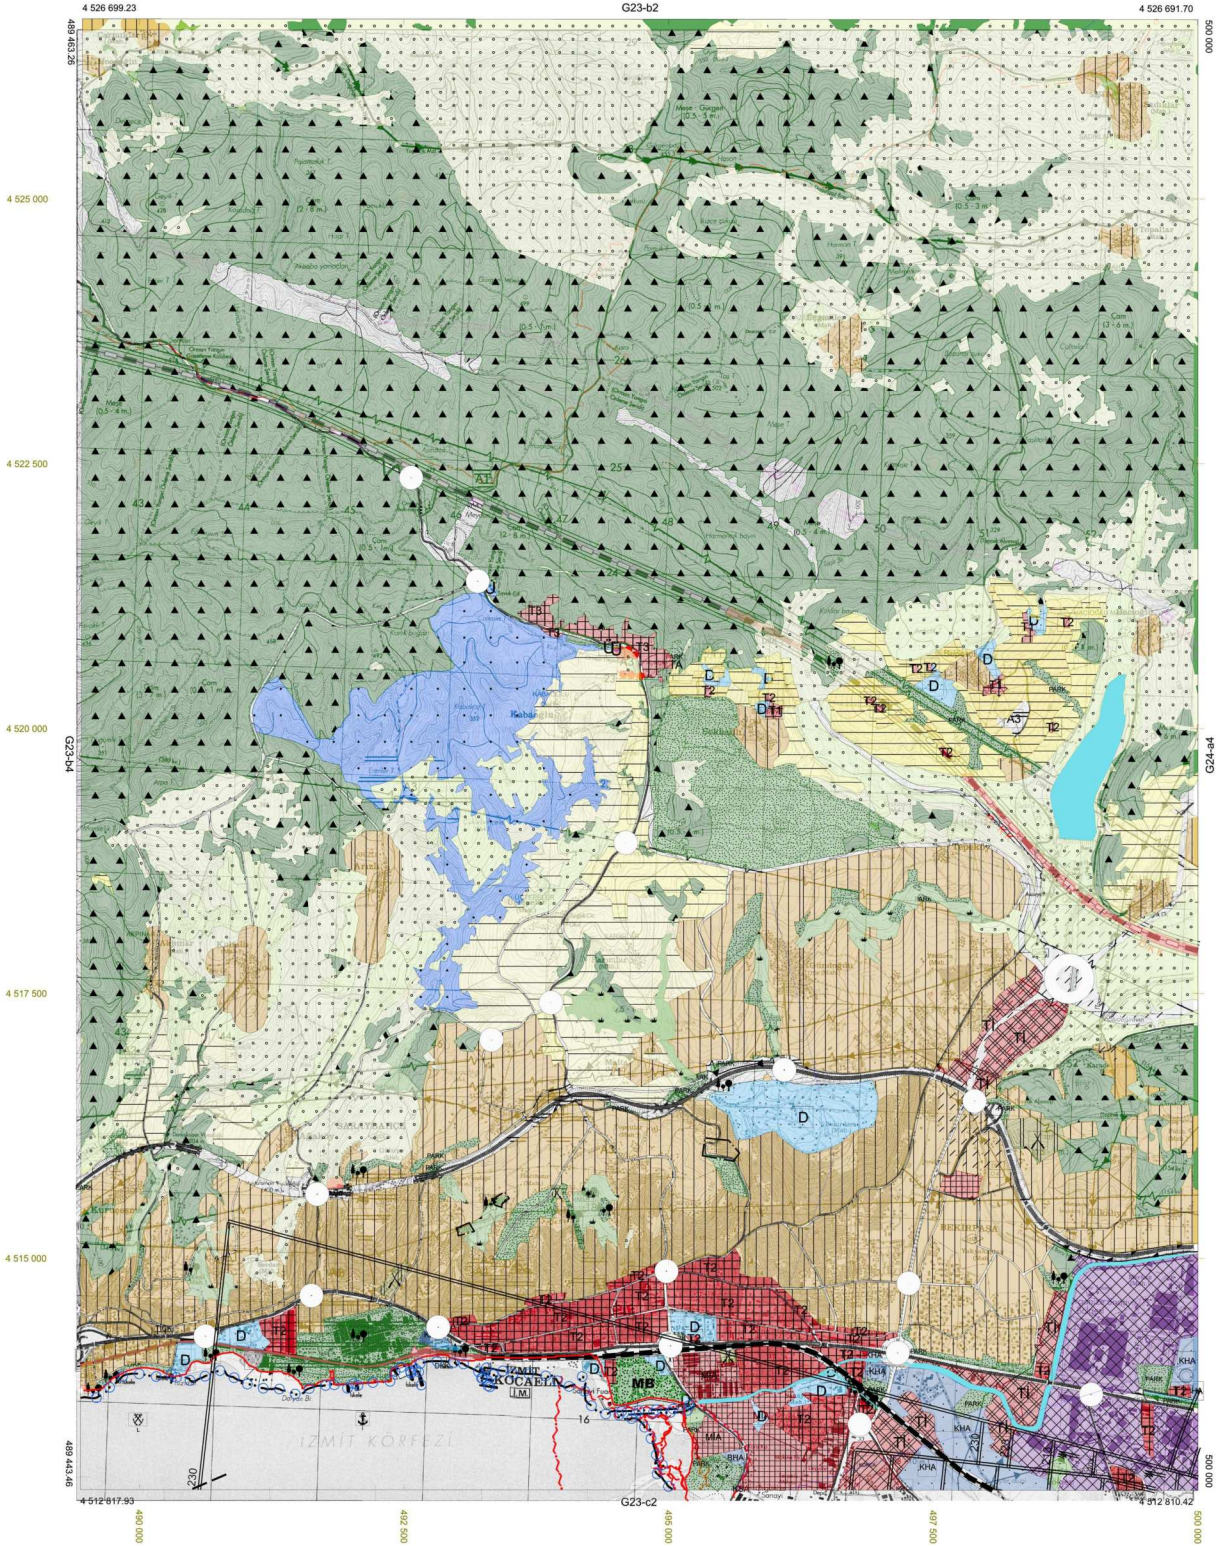

1/25000

1 / 1 TAYYİNİNE ÇEVİLEN HARİTA FOTOĞRAFLARINDAN
ÇİKTİRİLEN PAFTALARDA KİMYETLENDİRİLMİŞ VE YERSEL
MUTAKALEME BİNA ÖLÇÜ ÇİZİMLERİNDEN İNPLANETİR.
NOT FOTOGRAMETRİK ŞİLERDE YAZILACAK

-G23-b3
0

1:5000

G23-b3



1/25000


01	02	03	04	05	06	07	08	09	10	11	12	13	14	15	16	17	18	19	20	21	22	23	24	25
01	02	03	04	05	06	07	08	09	10	11	12	13	14	15	16	17	18	19	20	21	22	23	24	25

KOCAELİ-BAŞİSKELE

G23-c-09-a

Kocaeli Büyükşehir Belediyesi
tarafından Fotogrametrik yöntemle
yapılan Kocaeli iline ait 1:5000
ölçekli sayısal Halihazır Harita 3194
sayılı İmar Kanunun 7/a maddesine
göre incelendi ve onandı.

18.03/2019

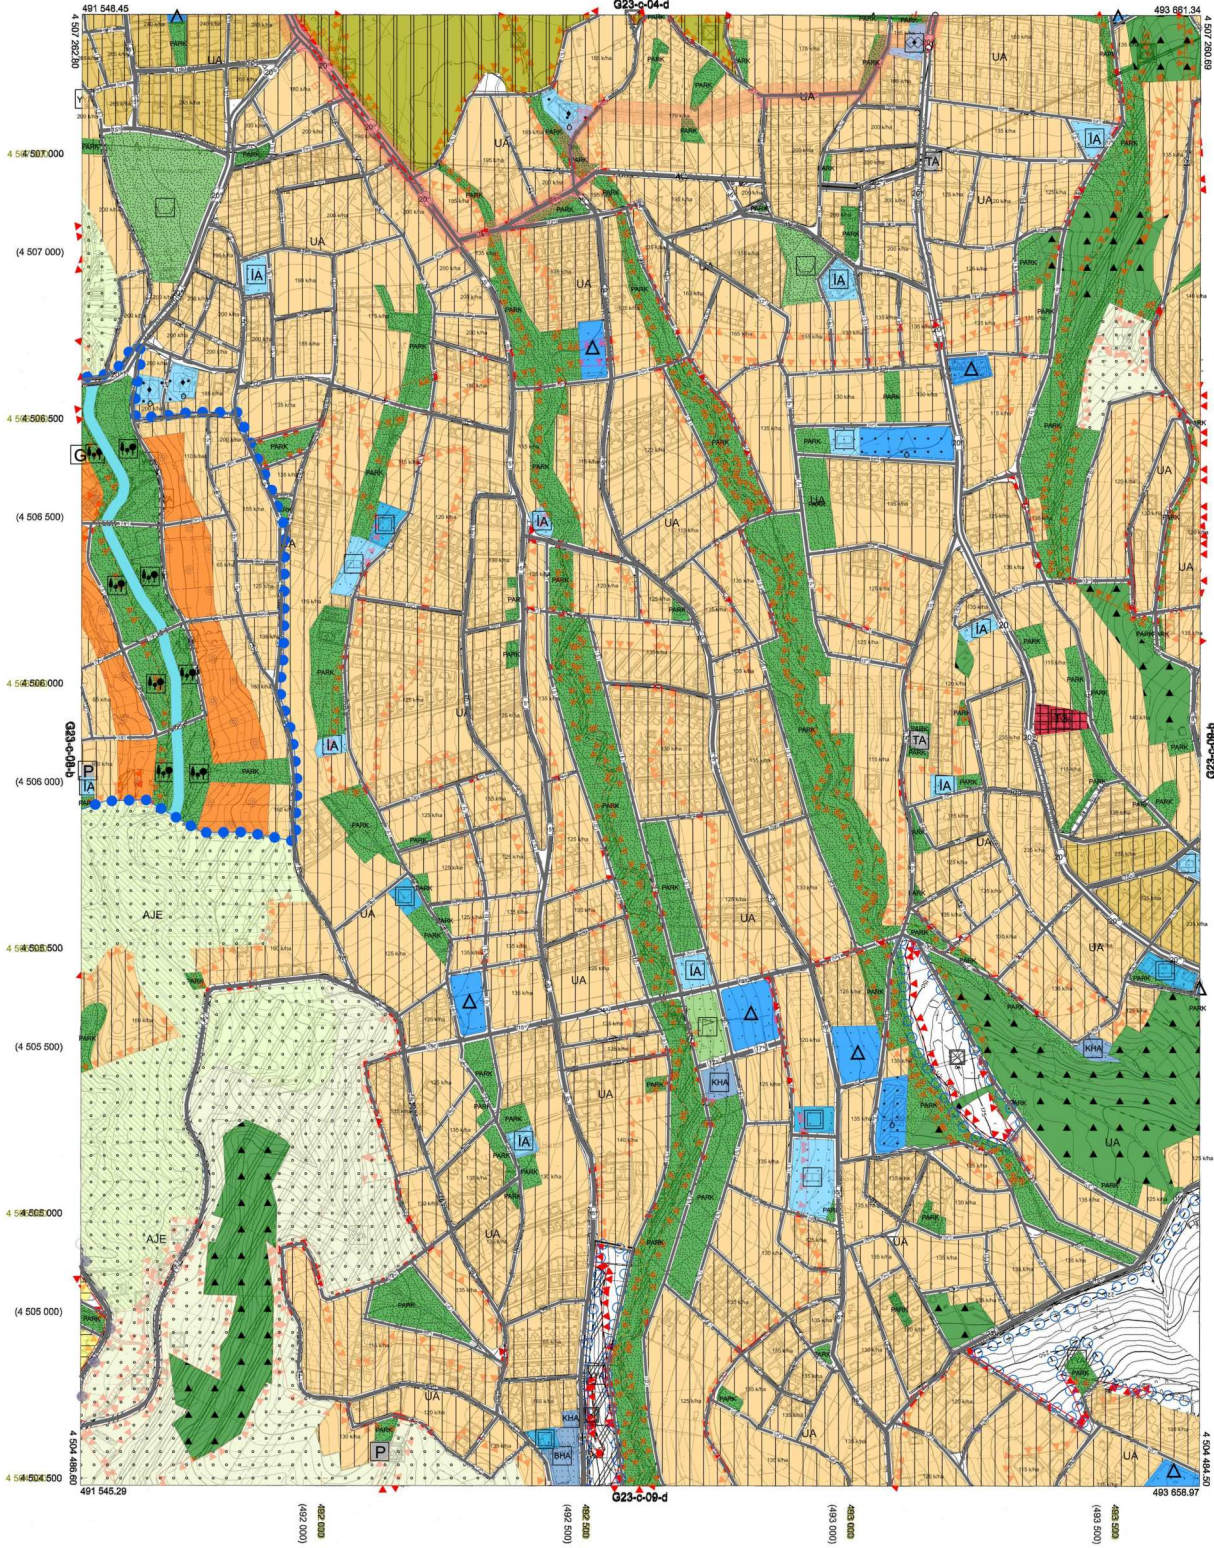

1:5000

Koordinatlar ve pafta bölünmesi en son güncellenmiş
TUTGAY'a bağlı 2005.0 eposunda, GRS80 elipsoidi ve
Transversal Mercator (TM) izdüşümünde düzenlenmiştir.

Haziran 2018 tarihinde çekilen renkli hava fotoğraflarından
üretimiştir.Yapılar şaşıp çizilmiyle gösterilmiştir.

Yüklenici Firma : KUTLUBEY HARİTA İNŞ.MÜH.SAN.TİC.A.Ş.

PROJE YÖNETİCİSİ

ALTAN ÇETİNKAYA
Harita Mühendisi

[Signature]

DİLEK AYDIN

Harita Mühendisi

[Signature]

KONTROL

EŞREF AKIŞ

Harita Yüksek Mühendisi

[Signature]

PROJE YÖNETİCİSİ

HARİTA ŞUBE MÜDÜRÜ V.

SEKİCAN ÇAKIR

Harita Yüksek Mühendisi

[Signature]

KOCAELİ-BAŞİSKELE


G23-c-09-a

1:5000

01	23
06	10
11	C
16	
21	22 23 24 25

KOCAELİ-BAŞİSKELE

G23-c-10-b

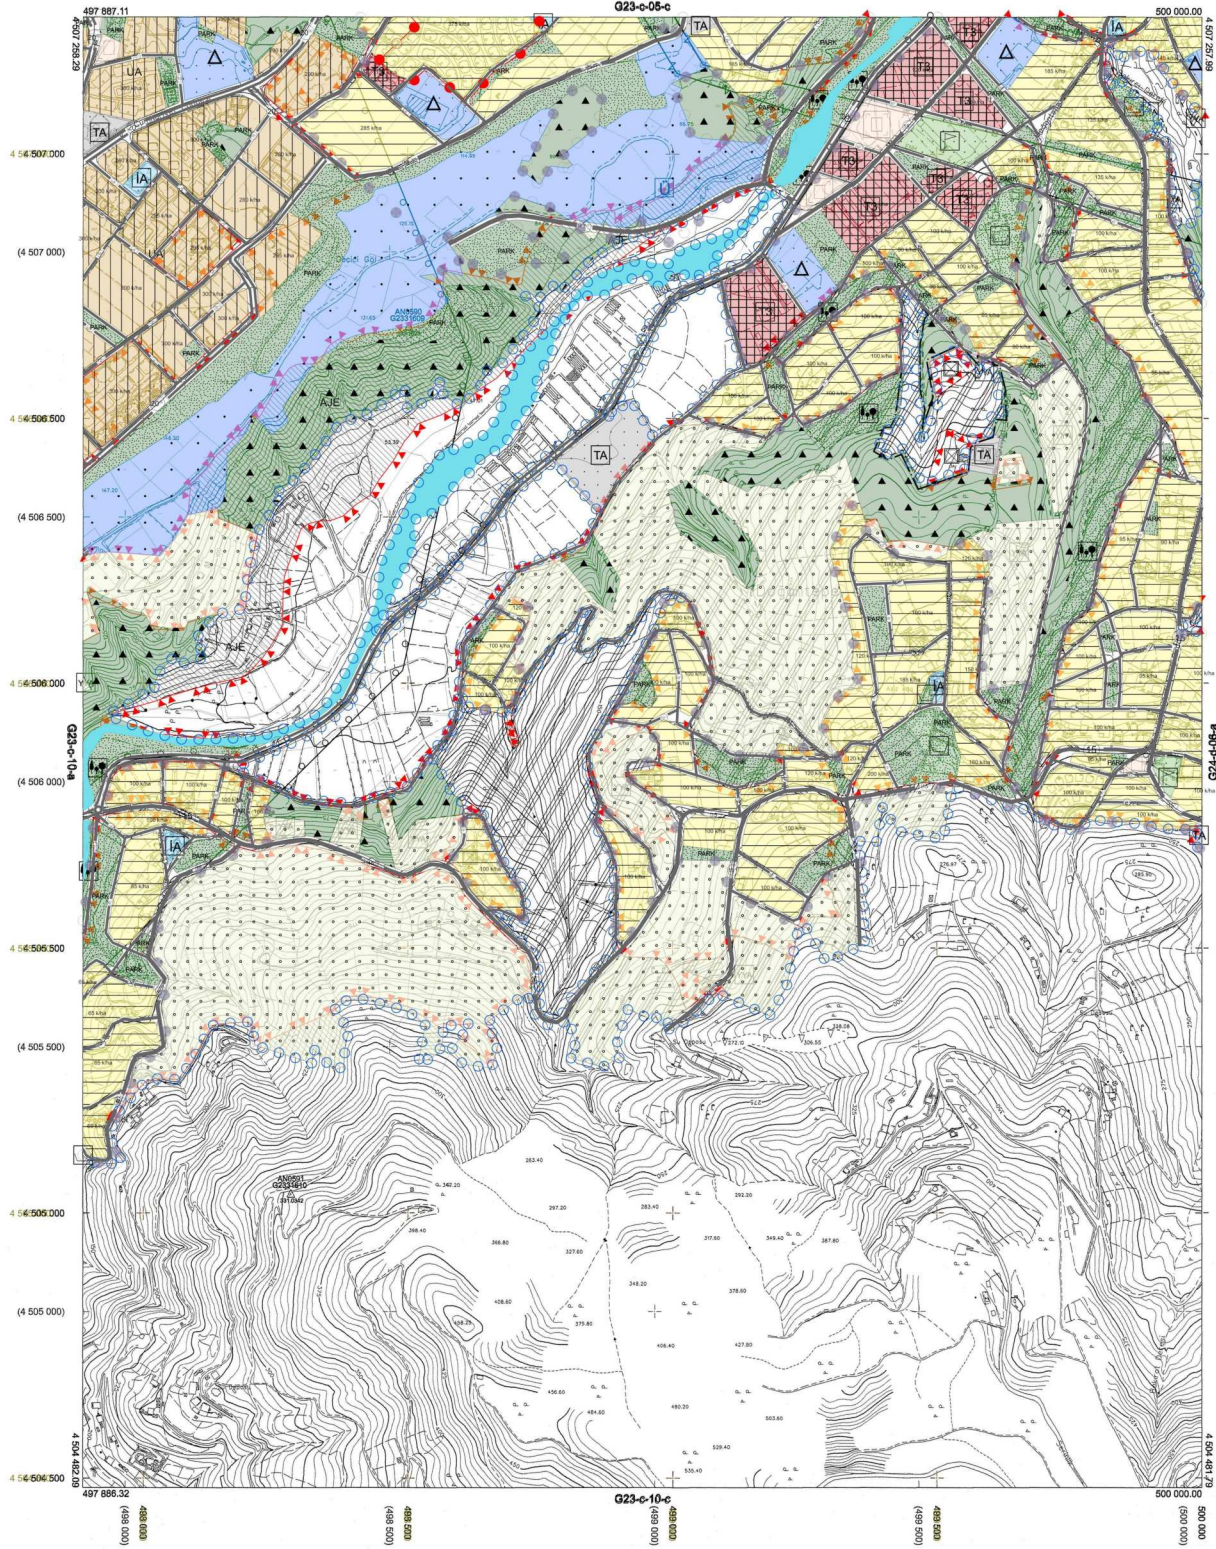

Kocaeli Büyükşehir Belediyesi tarafından Fotogrametrik yöntemle yapılan Kocaeli iline ait 1/5000 ölçekli sayısal Halihazır Harita 3194 sayılı İmar Kanunun 7/a maddesine göre incelendi ve onandı.

18.03.2019



KOCAELİ-BAŞİSKELE G23-c-10-b

1/ TARAFINDAN ÇEKİLEN HAVA FOTOĞRAFLARINDAN
DİJİTAL PANTALİYON KİMYASAL İZLENİMİ VE
Kocaeli İl Çevre, Şehircilik ve İklim Bakanlığı
TUTGAY'a bağlı 2005.0 epeğinde, GR80 elipsoidi ve
Transversal Mercator (TM) izdüşümünde düzenlenmiştir.

Haziran 2019 tarihinde çekilen renkli hava fotoğraflarından
üretimiştir.Yapılar açacak çizgileriyle gösterilmiştir.

Yüklenici Firma : KUTLUBEY HARİTA İNŞ.MÜH.SAN.TİC.A.Ş.

PROJE YÖNETİCİSİ

ALTAN ÇETİNKAYA

Harita Mühendisi

[Signature]

DİLEK AYDIN

Harita Mühendisi

[Signature]

KONTROL

EŞREF AKIŞ

Harita Yüksek Mühendisi

[Signature]

PROJE YÖNETİCİSİ

HARİTA ŞUBE MÜDÜRÜ V.

SERKAN ÖZÜR


Harita Yüksek Mühendisi

[Signature]

01	02	24
06		
11	D	
16		
21	22	23
24	25	

KOCAELİ-KARTEPE

G24-d-03-c

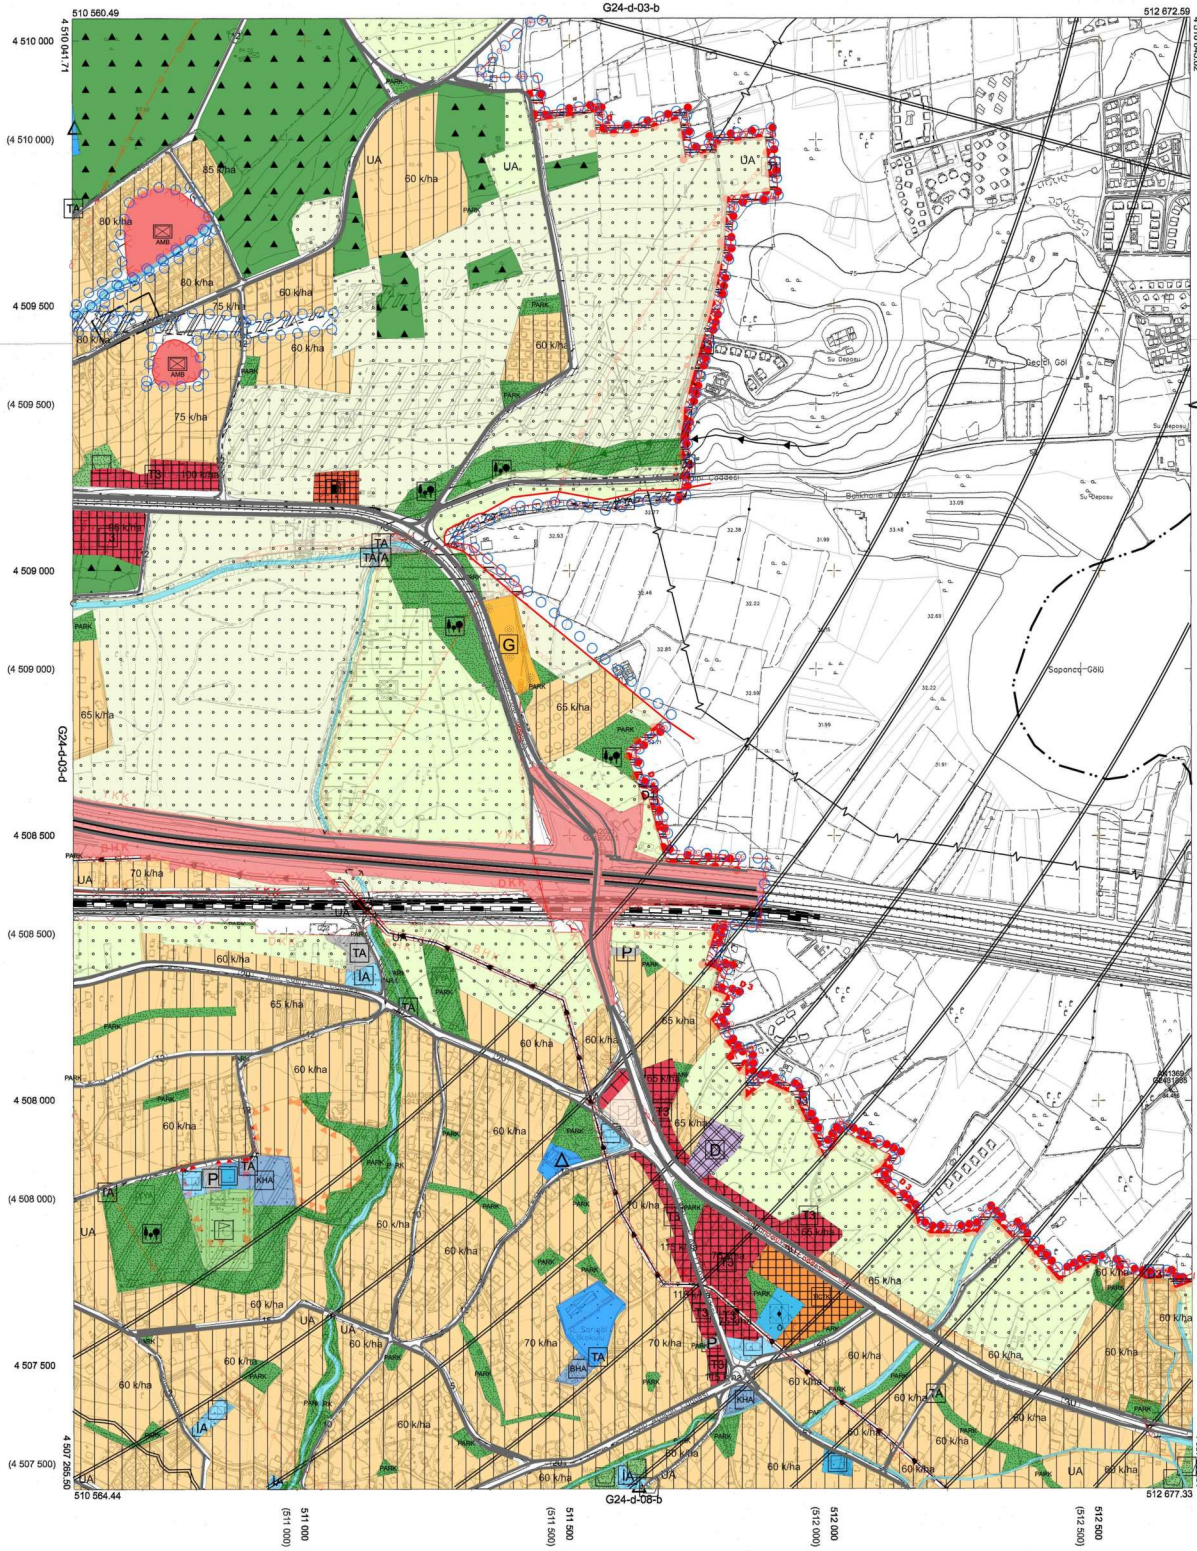

Kocaeli Büyükşehir Belediyesi
tarafından Fotogrametrik yöntemle
yapılan Kocaeli iline ait 1/5000
ölçekli sayısal Halihazır Harita 3194
sayılı İmar Kanunun 7/a maddesine
göre incelendi ve onandı.

18.03.2019



KOCAELİ-KARTEPE

G24-d-03-c

1/1 TARİHİNDE ÇEKİLEN HAVA FOTOĞRAFLARINDAN
ÖLÇÜLEN PİKSELARDA, BİRİNCİ DERECE 16 YERSEL
Kocaeli iline ve iline bağlı bölgelerinin sınırlarını gösteren
TUTGA'ya bağlı 2005.0 yılında, GRS80 elipsoidi ve
Transversal Mercator (TM) izdüşümünde düzenlenmiştir.

Haziran 2018 tarihinde çekilen renkli hava fotoğraflarından
Ölçülmüştür. Yapılar sapak çizgileriyle gösterilmiştir.

Yüklenici Firma : KUTLUBEY HARİTA İNŞ.MÜH.SAN.TİC.A.Ş.

PROJE YÖNETİCİSİ

ALTAN ÇETİNKAYA
Harita Mühendisi

KONTROL

DİLEK AYDIN

Harita Mühendisi

ESREF AKIŞ


Harita Yüksek Mühendisi

PROJE YÖNETİCİSİ

HARİTA ŞUBE MÜDÜRÜ V.
SERKAN ÖZÜR
Harita Yüksek Mühendisi

1:5000

G23-a3

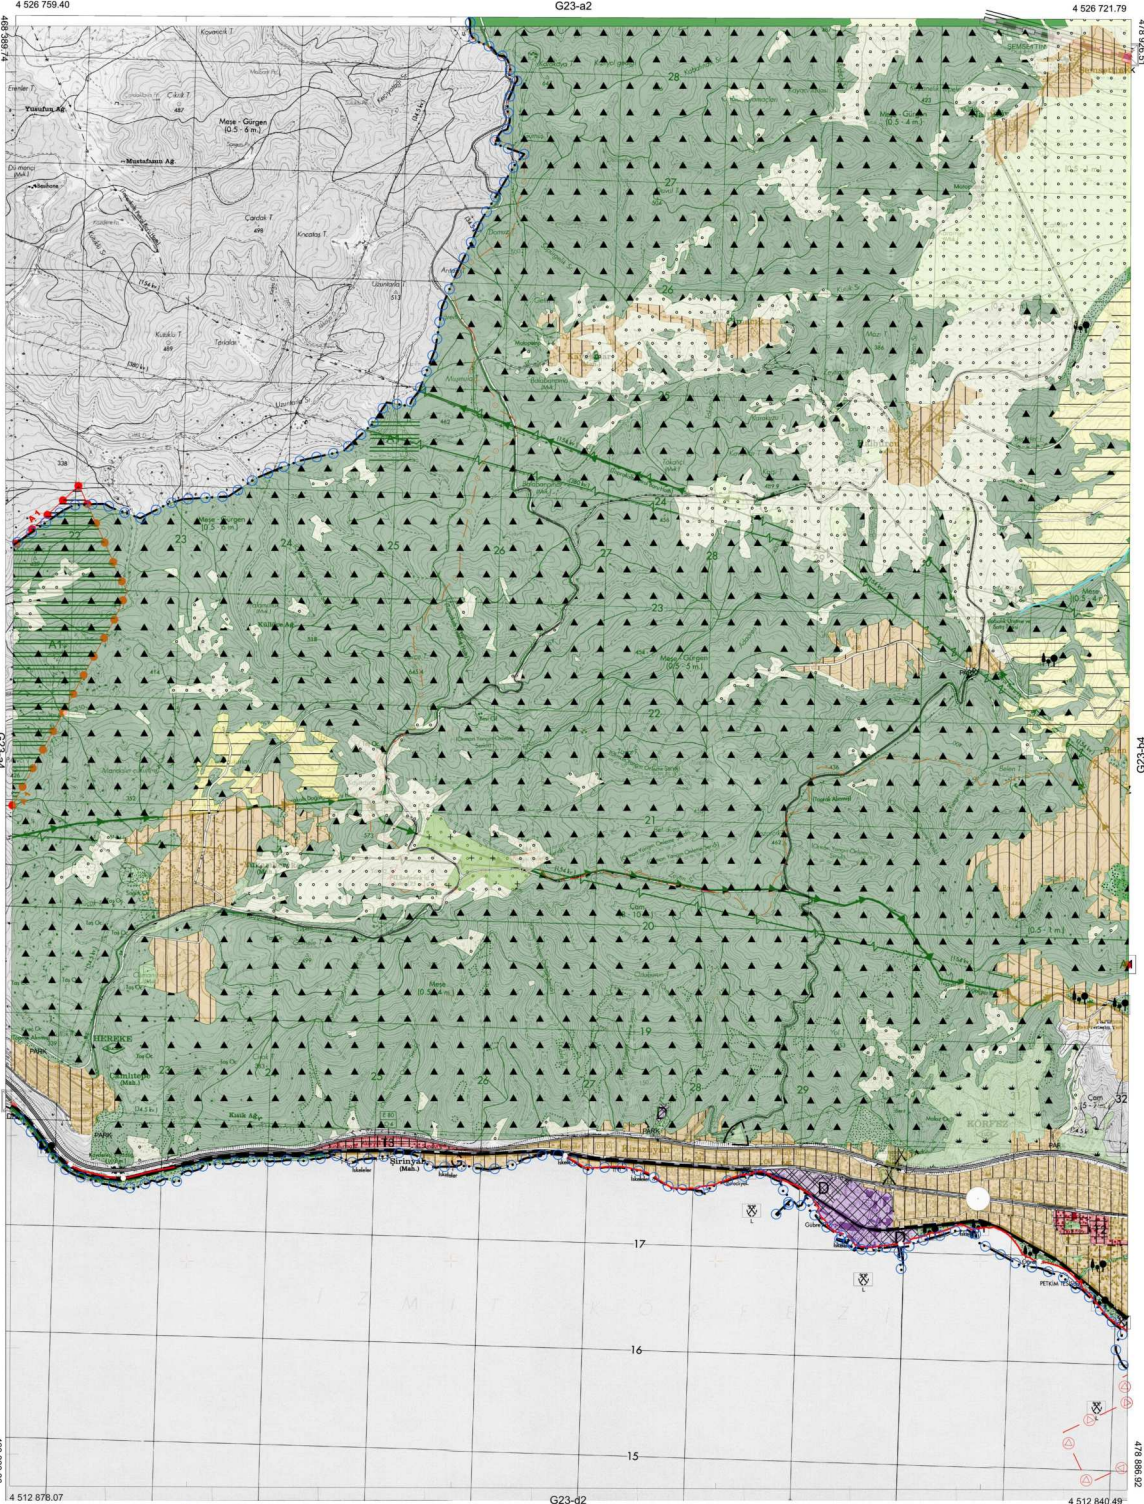

// TARİHİNDE ÇEKİLEN HAVA FOTOĞRAFLARINDAN
ÜRETİLEN PAFTALARDA, KIYMETLENDİRME VE YERSEL
BÜTÜNLEME BİNA DIŞ ÇATI SINIRLARINDAN YAPILMIŞTIR.
NOT FOTOGRAMETRİK İŞLERDE YAZILACAK

1/25000

-G23-a3