


İZMİT İLÇESİ (Çayırköy Köyü)

KOCAELİ

G23-b-20-c-3-b

G23-b-20-c-2-c

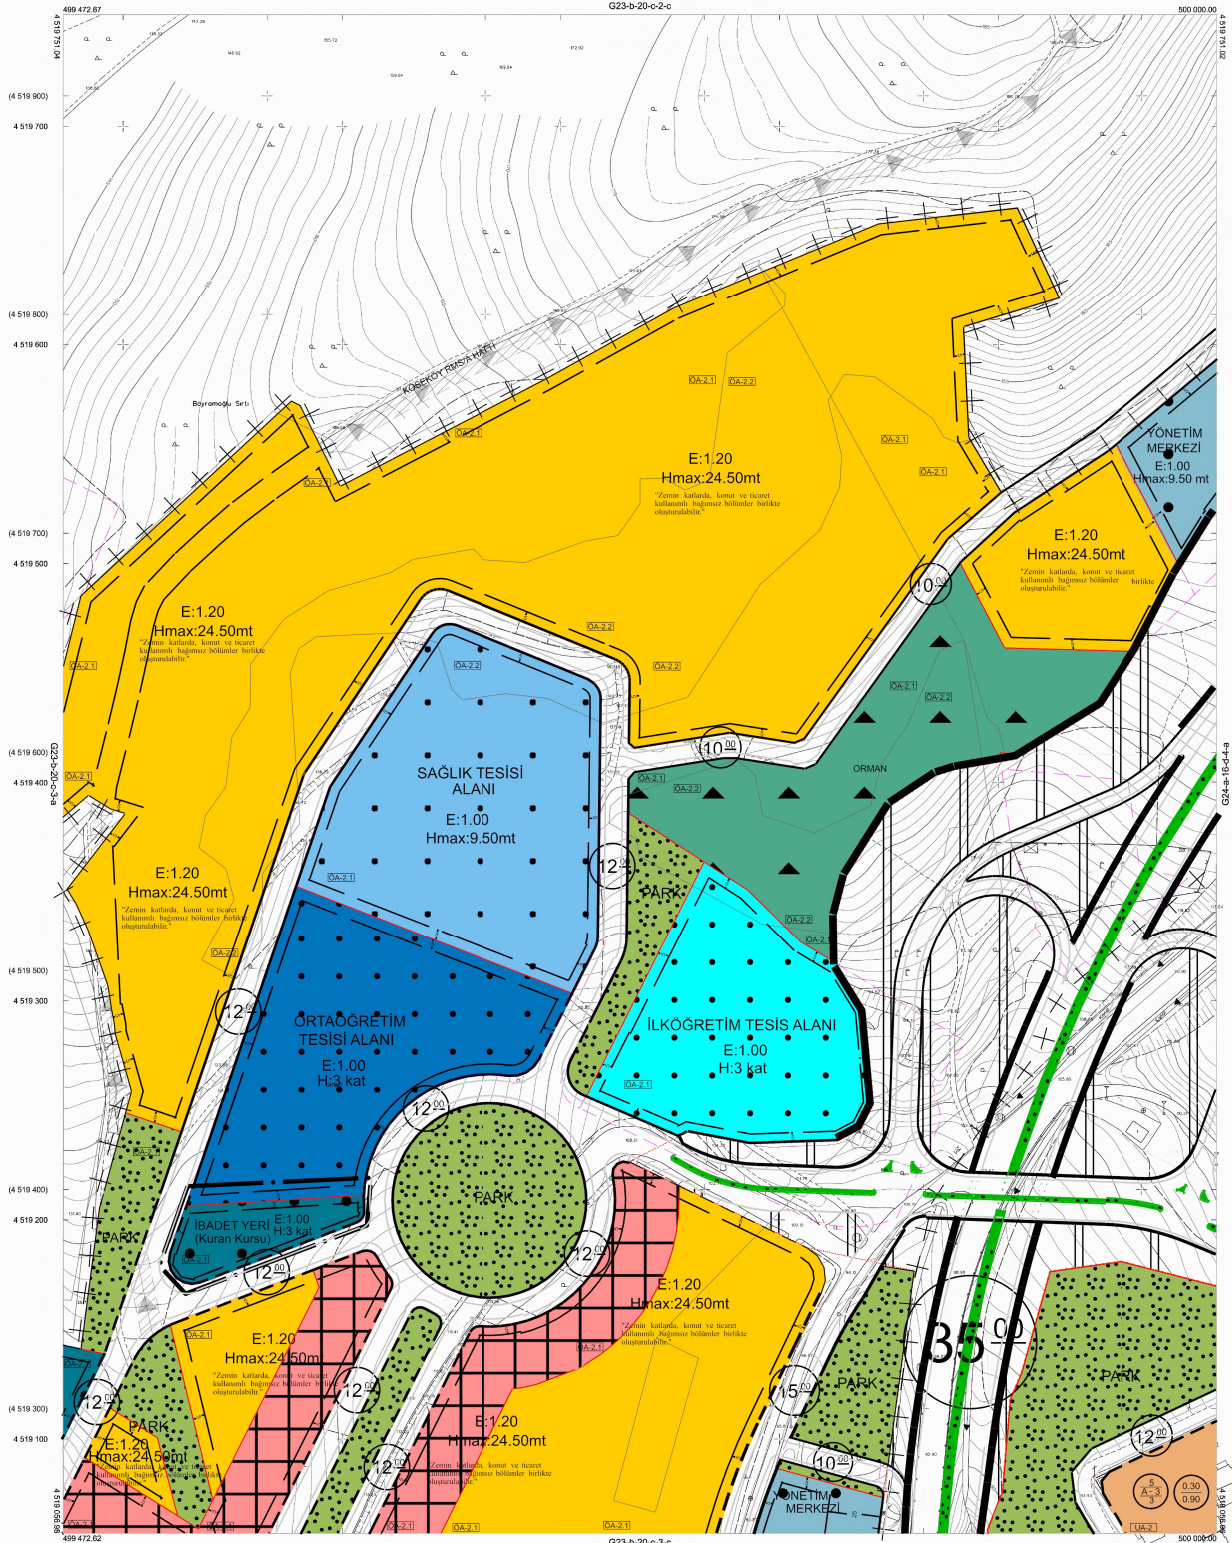

Kocaeli Büyükşehir Belediyesi
tarafından Fotogrametrik yöntemle
yapılan Kocaeli iline ait 1/1000
ölçekli sayısal Halihazır Harita 3194
sayılı İmar Kanunun 71a maddesine
göre incelendi ve onandı.



İZMİT İLÇESİ (Çayırköy Köyü) G23-b-20-c-3-b
KOCAELİ

Koordinatlar ve pafta bölünmesi en son güncellenmiş
TUTGA'ya bağlı 2005.0 eşiğinde, GRS80 elipsoidi ve
Transvers Mercator (TM) izdüşümünde düzenlenmiştir.
Ağustos 2010 tarihinde çekilen renkli hava fotoğraflarından
çizilmiştir. Yapılar saçak çizgileriyle gösterilmiştir.
Yüklenici Firma : KUTLUBEY HARİTA A.Ş.
ÇETINKAYA İMAR A.Ş.
(Ornak Çizim)

PROJE YÖNETİCİSİ

ALTAN ÇETINKAYA

Harita Mühendisi

1:1000

Harita Mühendisi

Harita Mühendisi

Harita Mühendisi

Harita Yüksek Mühendisi

SELMİ SAYDAN

KORCAN ERGİN

DİLEK AYDIN

HARCAN İLHAN

KONTROL

HALHAZIR HARİTA ŞEFİ

İNAL BEYREK

Harita Mühendisi

Harita Yüksek Mühendisi

PROJE YÖNETİCİSİ

HARİTA BÜYE MODÜRÜ V.


SEYİTAY ÖZGÜR

Harita Yüksek Mühendisi

01						23
06						
11		B				
16						26
21	22	23	24	25		
G						

KOCAELİ-İZMİT

G23-b-20-c

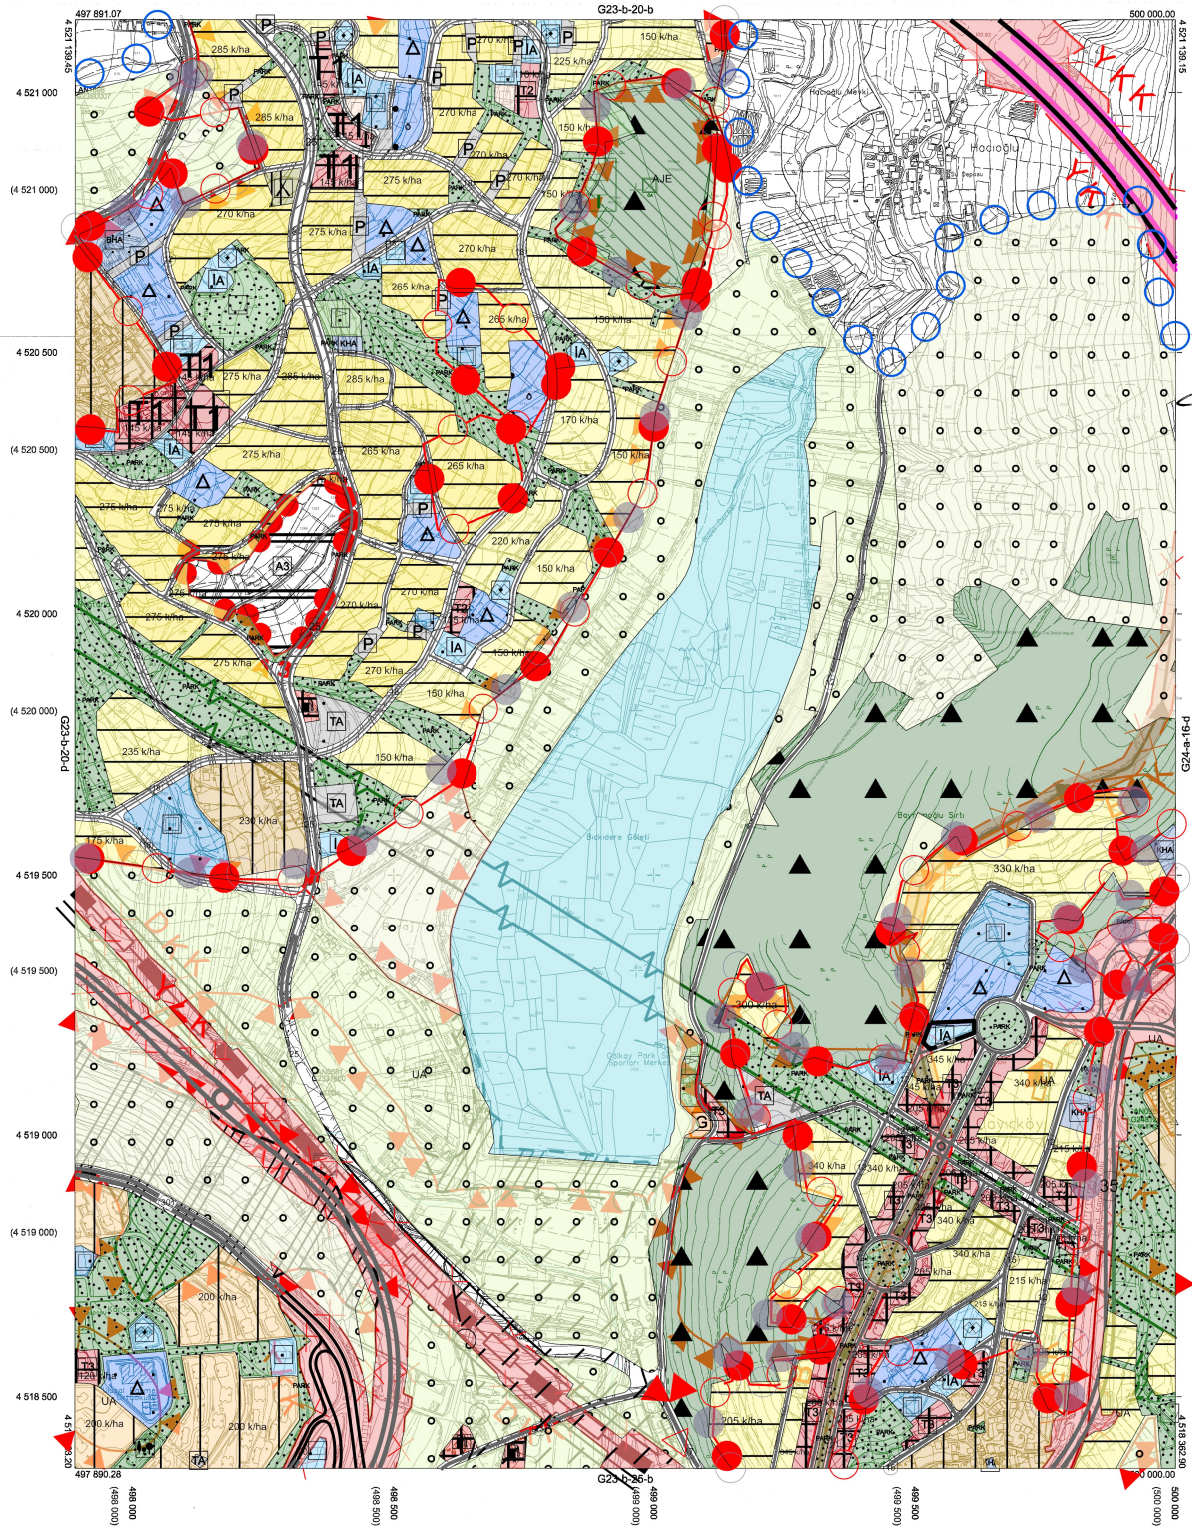

Kocaeli Büyükşehir Belediyesi tarafından Fotogrametrik yöntemle yapılmış Kocaeli line altı 1:5000 ölçekli sayısal Halihazır Harita 3194 sayılı İmar Kanunun 7/a maddesine göre incelendi ve onandı.

1803/2019



KOCAELİ-İZMİT

G23-b-20-c

1:5000

Koordinatlar ve pafta bölümlenmesi en son güncellenmiş TUTGA'ya bağlı 2005.0 epejünde, GRS80 elipsoidi ve Transversal Mercator (TM) izdüşümünde düzenlenmiştir.

Haziran 2018 tarihinde çekilen renkli hava fotoğraflarından üretilmiştir. Yapılar açıkak çizgileriyle gösterilmiştir.

Yüklenici Firma : KUTLUBEY HARİTA İNŞ. MÜH. SAN. TİC. A.Ş.

PROJE YÖNETİCİSİ

ALTANÇETİNKAYA

Harita Mühendisi

[Signature]

DİLEK AYDIN

Harita Mühendisi

[Signature]

KONTROL

EŞREF AKIŞ

Harita Yüksek Mühendisi

[Signature]

PROJE YÖNETİCİSİ

HARİTA ŞUBE MÜDÜRÜ V.

SEYİT KAYAR

Harita Yüksek Mühendisi

[Signature]