






BELEDİYEMİZ MECLİSİ'NİN 16.10.2025 TARİH VE 589 SAYILI MECLİS KARARI İLE ONAYLANAN
DERİNCE İLÇESİ SINIRLARI İÇERİSİNDE YER ALAN KOCAELİ KUZAY HRS HATTININ
İMAR PLANLARINA AKTARILMASINA İLİŞKİN İTİRAZLARIN DEĞERLENDİRİLMESİNİ
İÇEREN 1/5000 ÖLÇEKLİ NAZIM İMAR PLANI DEĞİŞİKLİĞİ
ASKI İLAN TARİHLERİ: 17.11.2025 - 17.12.2025

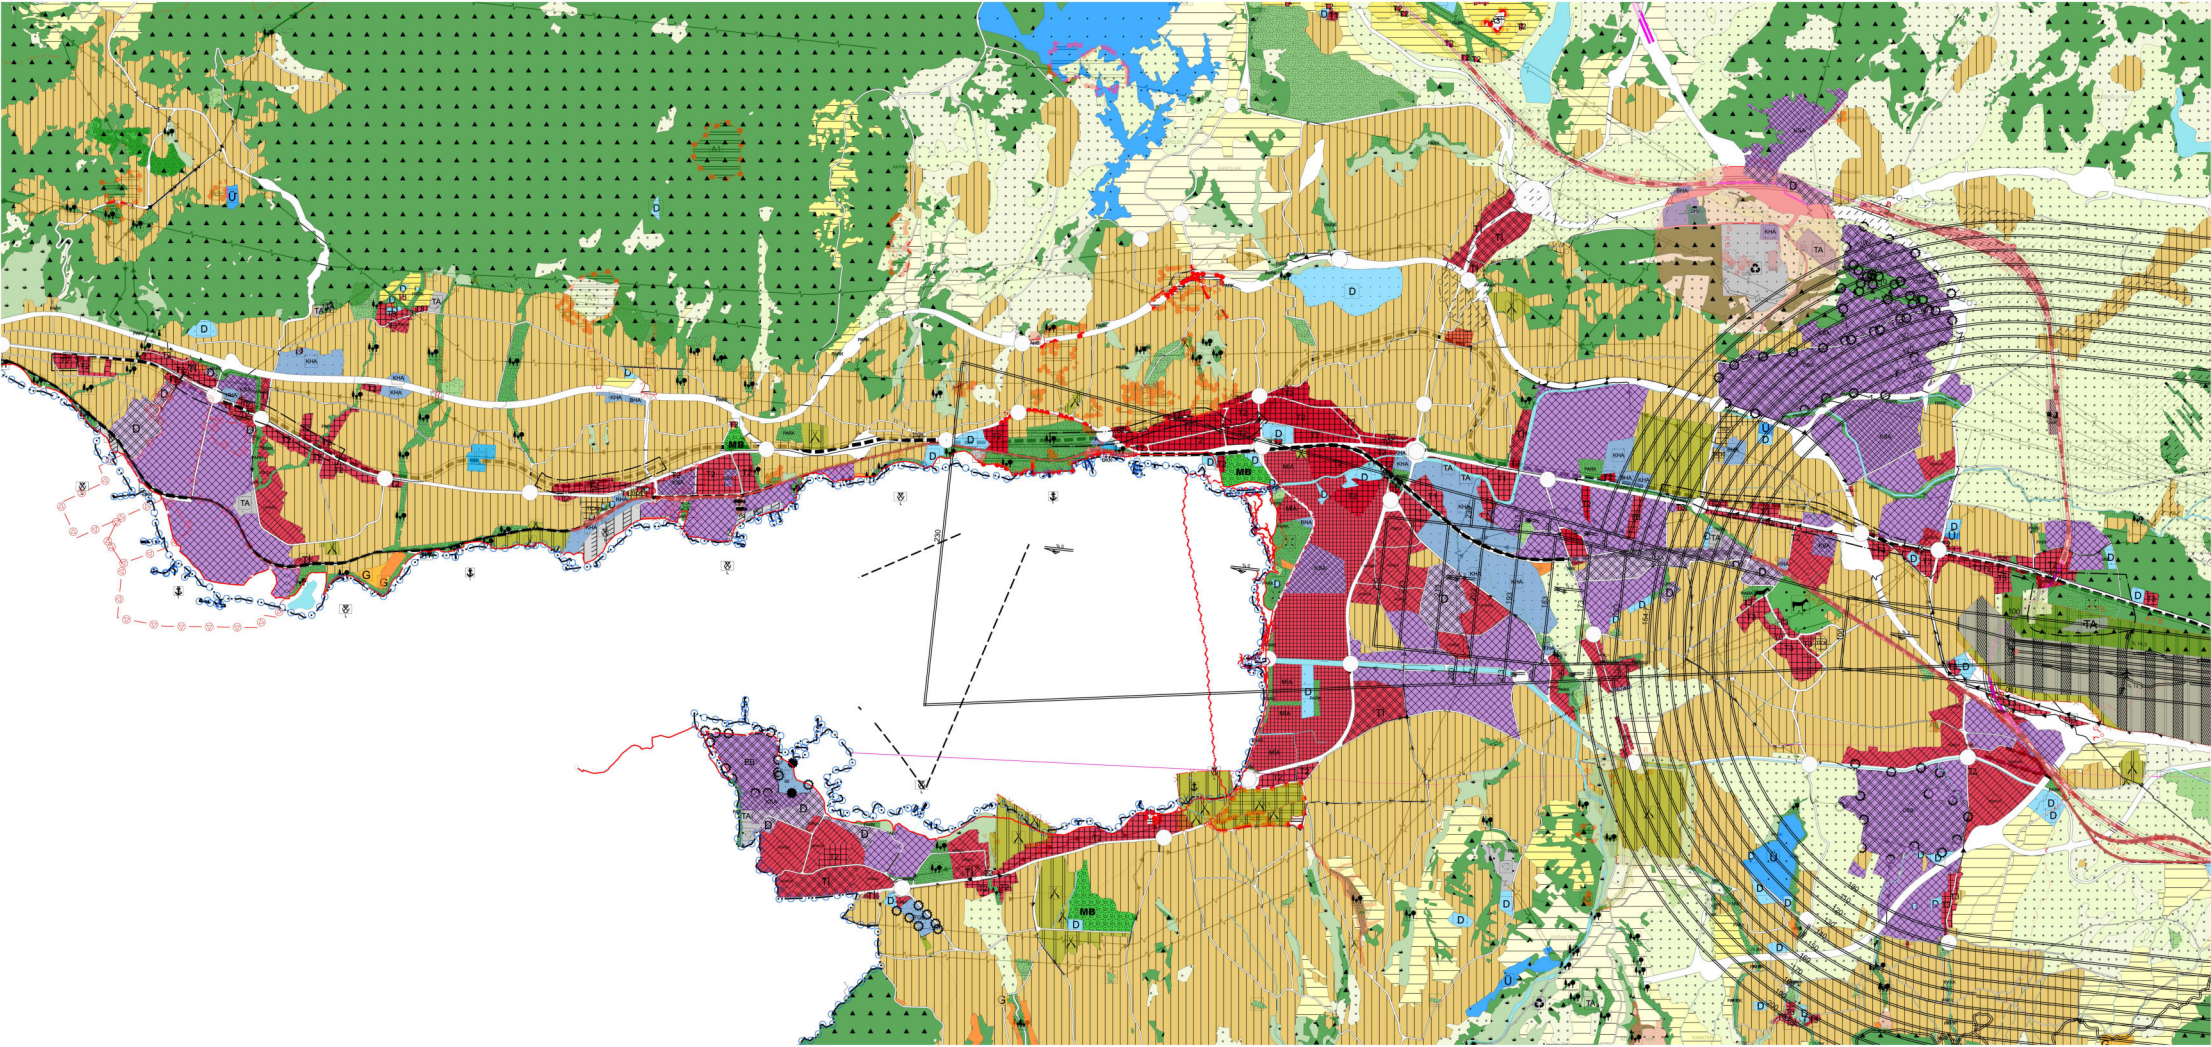

BELEDİYEMİZ MECLİSİ'NİN 16.10.2025 TARİH VE 589 SAYILI MECLİS KARARI İLE ONAYLANAN
İZMİT İLÇESİ SINIRLARI İÇERİSİNDE YER ALAN KOCAELİ KUZEY HRS HATTI'NIN
İMAR PLANLARINA AKTARILMASINA İLİŞKİN İTİRAZLARIN DEĞERLENDİRİLMESİNİ
İÇEREN 1/5000 ÖLÇEKLİ NAZIM İMAR PLANI DEĞİŞİKLİĞİ
ASKI İLAN TARİHLERİ: 17.11.2025 - 17.12.2025

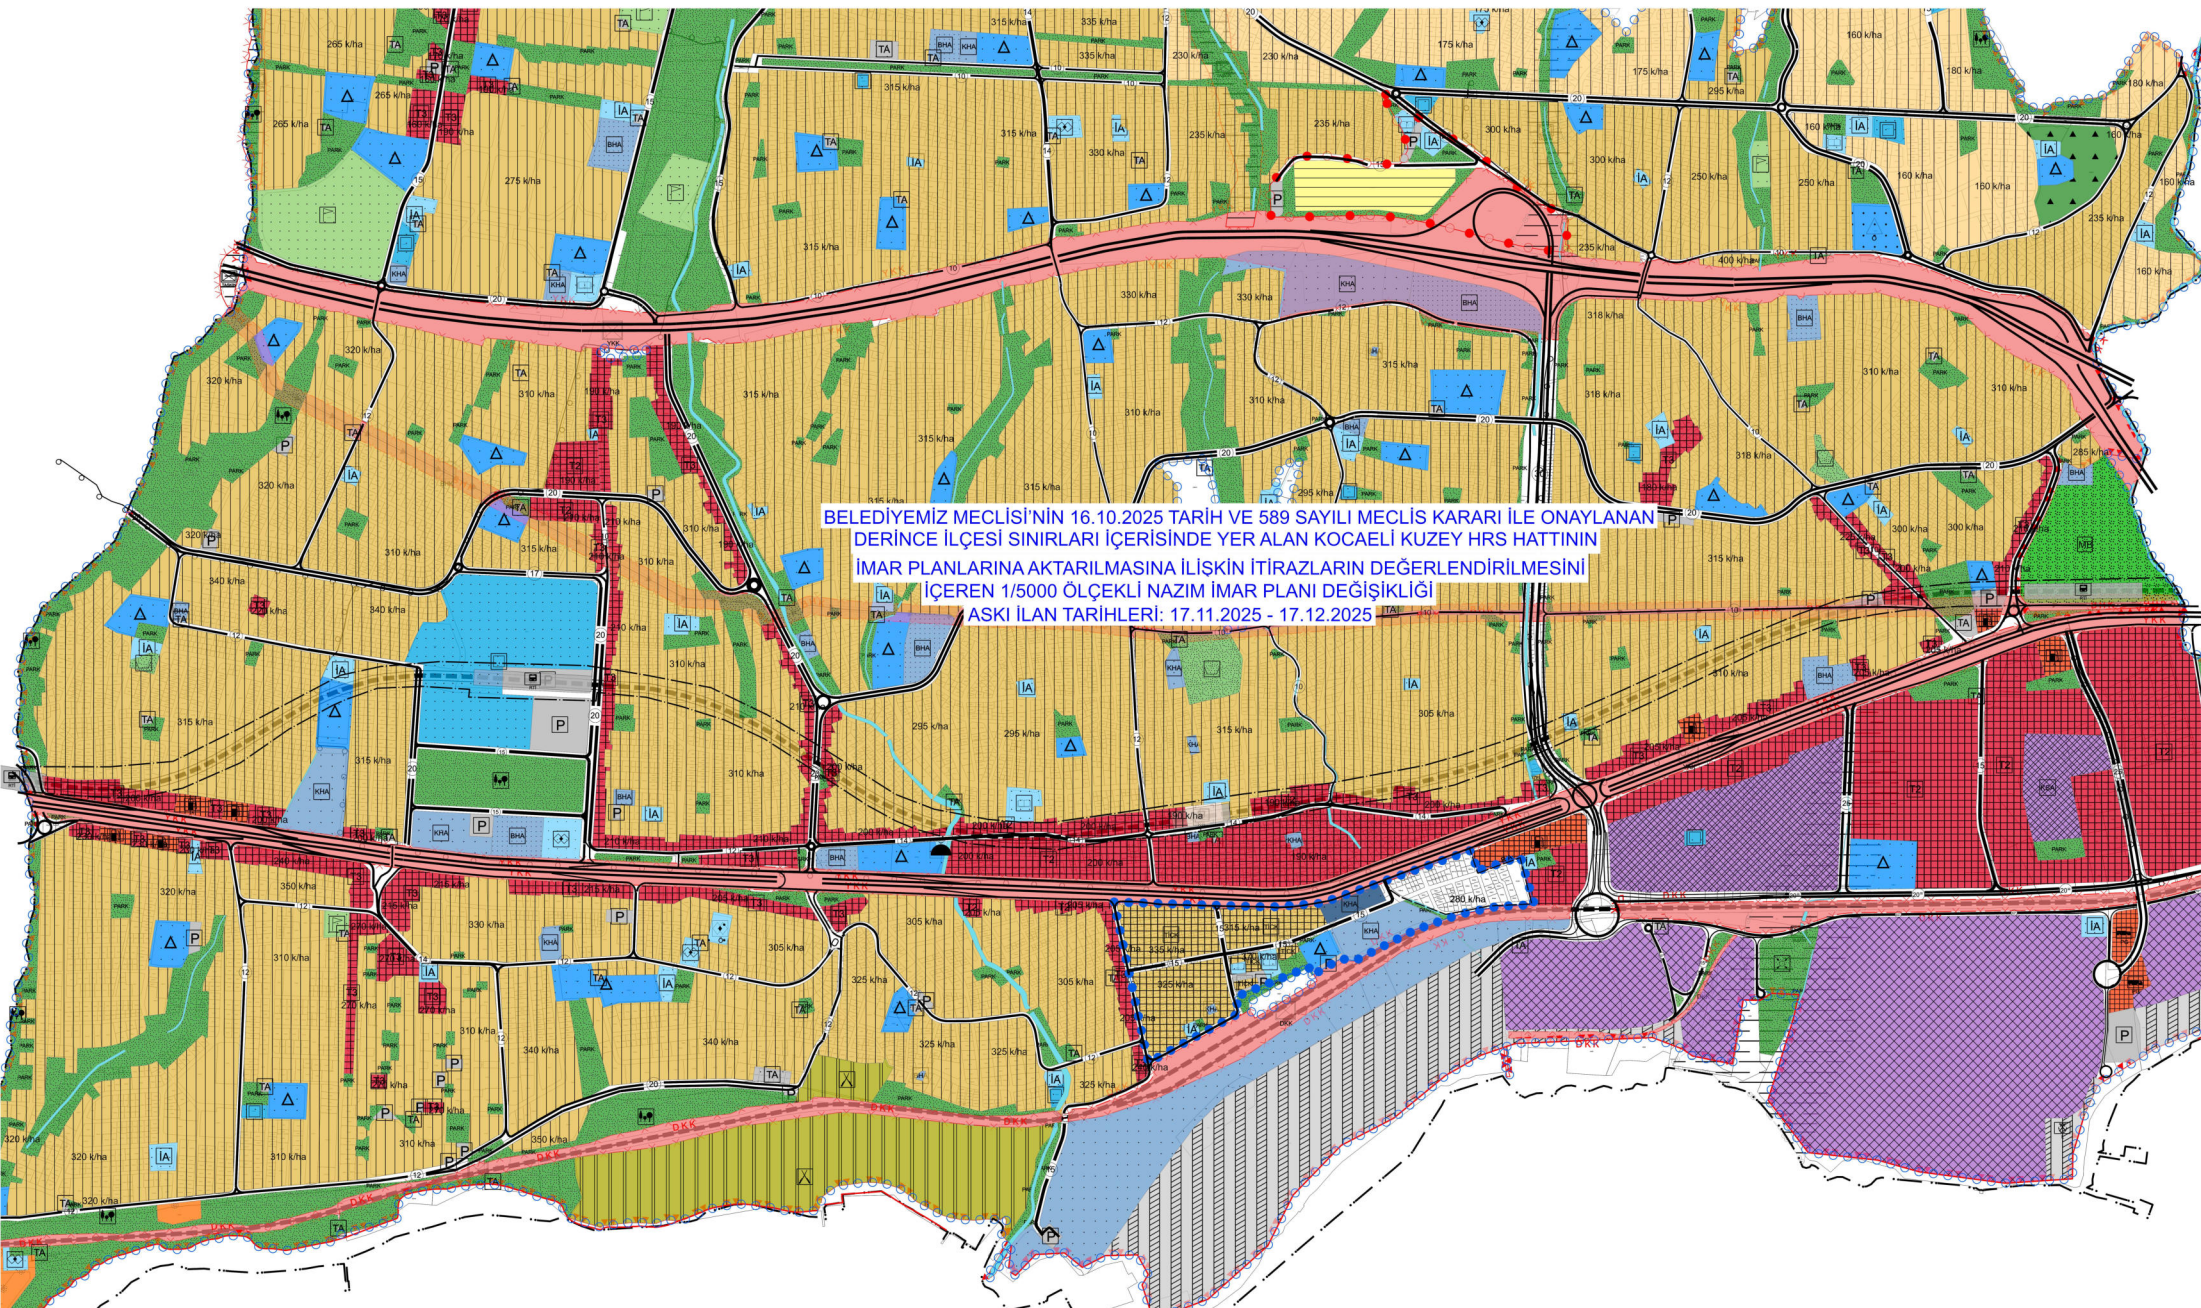

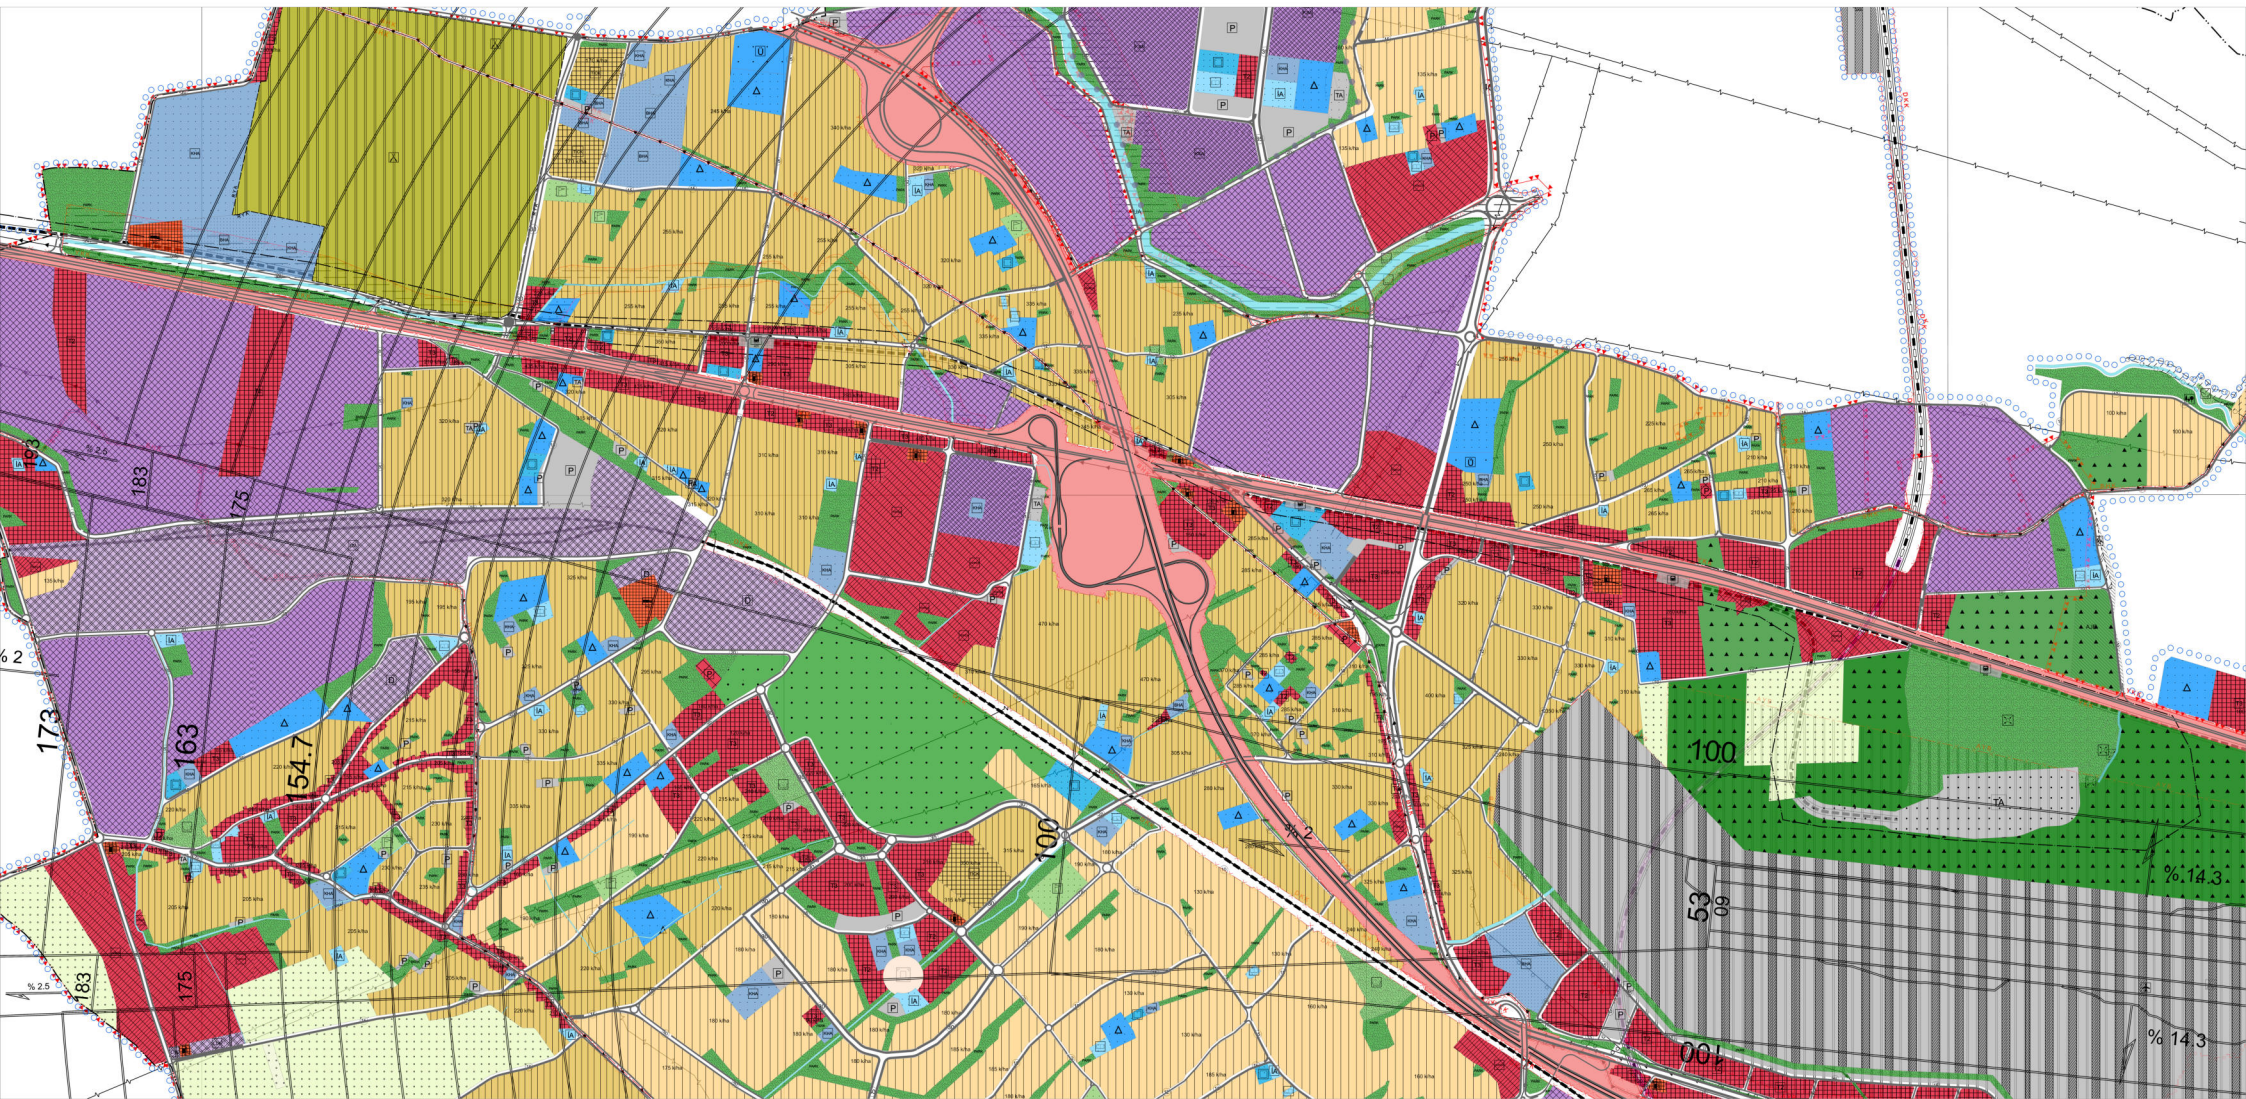


BELEDİYEMİZ MECLİSİ'NİN 16.10.2025 TARİH VE 589 SAYILI MECLİS KARARI İLE ONAYLANAN
KÖRFEZ İLÇESİ SINIRLARI İÇERİSİNDE YER ALAN KOCAELİ KUZEY HRS HATTININ
İMAR PLANLARINA AKTARILMASINA İLİŞKİN İTİRAZLARIN DEĞERLENDİRİLMESİNİ
İÇEREN 1/5000 ÖLÇEKLİ NAZIM İMAR PLANI DEĞİŞİKLİĞİ
ASKI İLAN TARİHLERİ: 17.11.2025 - 17.12.2025




BELEDİYEMİZ MECLİSİ'NİN 16.10.2025 TARİH VE 589 SAYILI MECLİS KARARI İLE ONAYLANAN
DERİNCE İLÇESİ SINIRLARI İÇERİSİNDE YER ALAN KOCAELİ KUZEY HRS HATTININ
İMAR PLANLARINA AKTARILMASINA İLİŞKİN İTİRAZLARIN DEĞERLENDİRİLMESİNİ
İÇEREN 1/1000 ÖLÇEKLİ UYGULAMA İMAR PLANI DEĞİŞİKLİĞİ



ASKI İLAN TARİHLERİ: 17.11.2025 - 17.12.2025



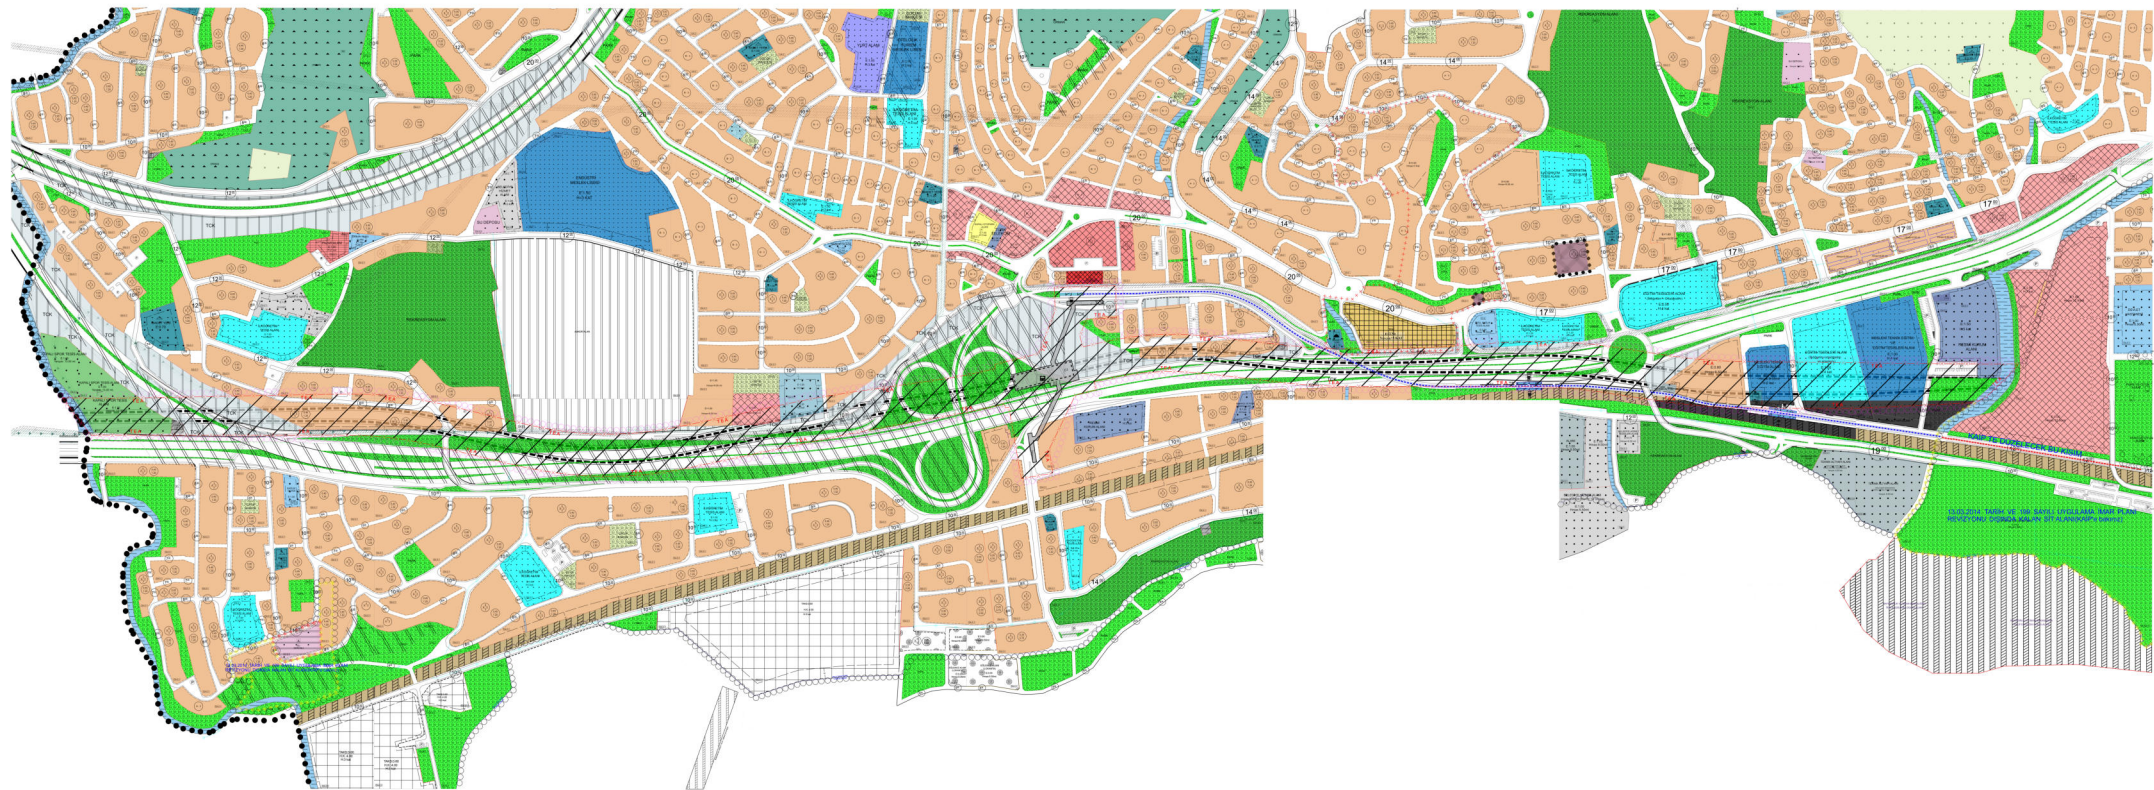



BELEDİYEMİZ MECLİSİ'NİN 16.10.2025 TARİH VE 589 SAYILI MECLİS KARARI İLE ONAYLANAN
İZMİT İLÇESİ SINIRLARI İÇERİSİNDE YER ALAN KOCAELİ KUZEY HRS HATTININ
İMAR PLANLARINA AKTARILMASINA İLİŞKİN İTİRAZLARIN DEĞERLENDİRİLMESİNİ
İÇEREN 1/1000 ÖLÇEKLİ UYGULAMA İMAR PLANI DEĞİŞİKLİĞİ
ASKI İLAN TARİHLERİ: 17.11.2025 - 17.12.2025

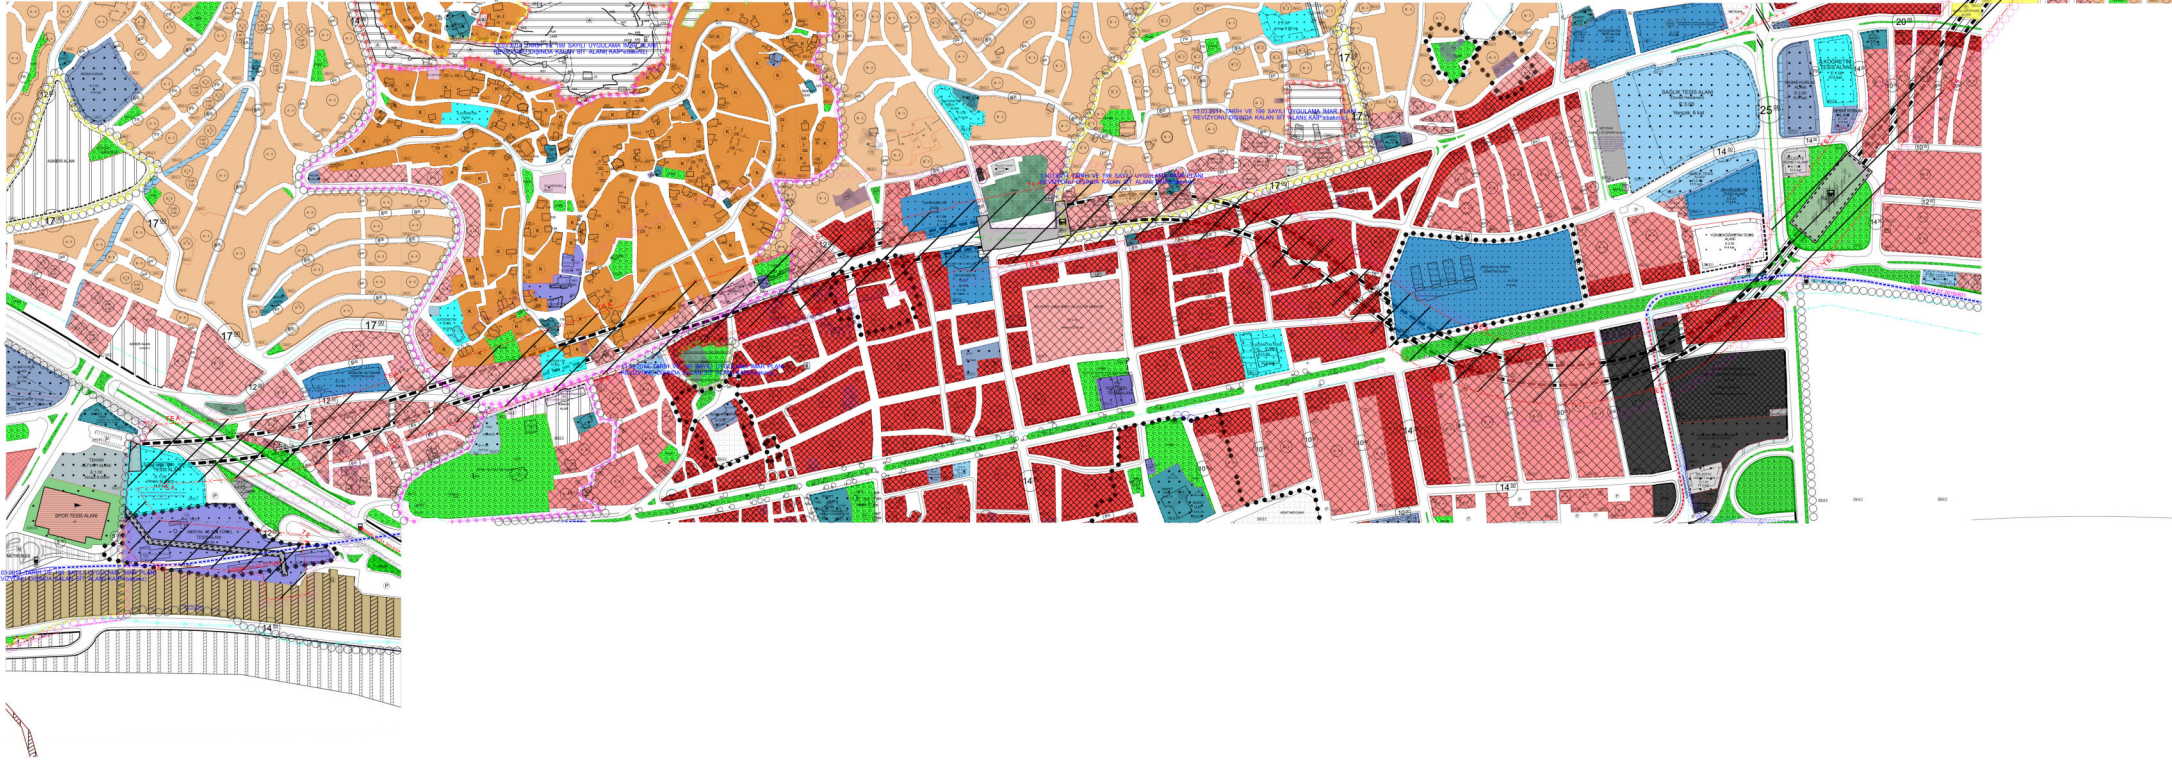


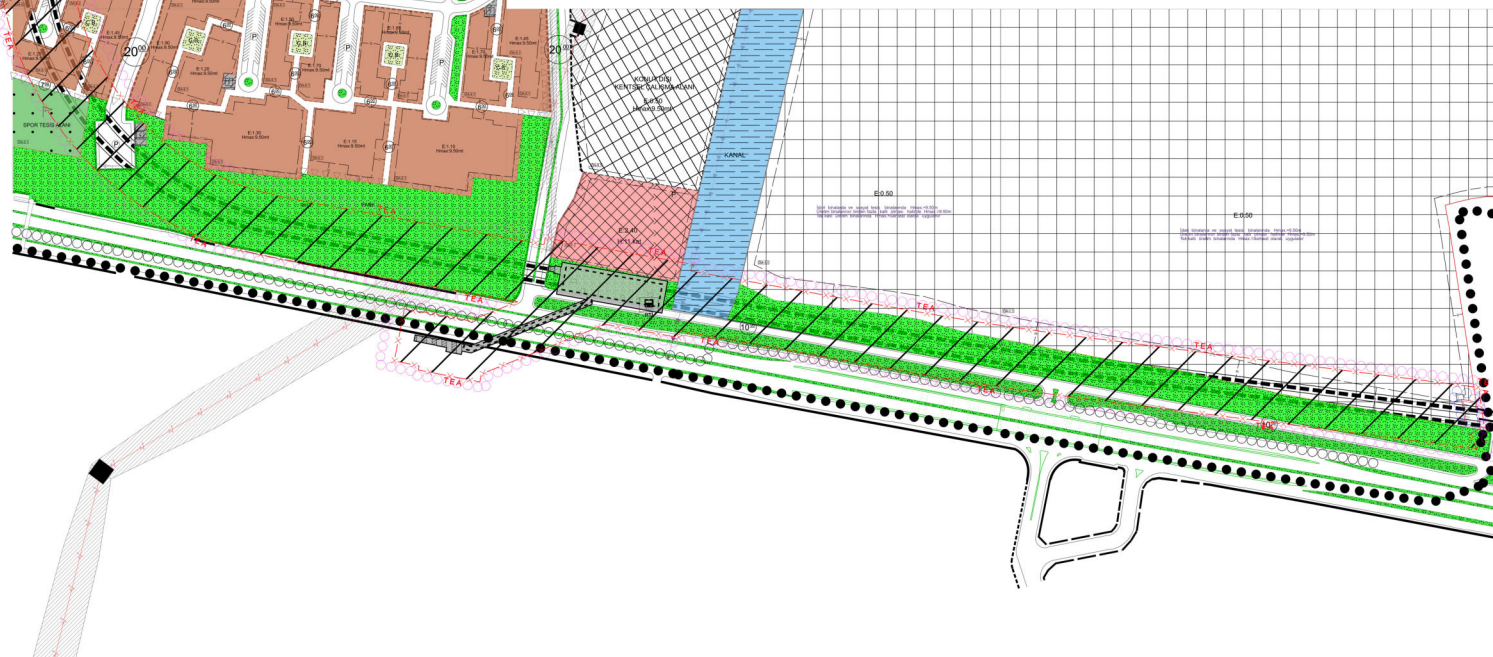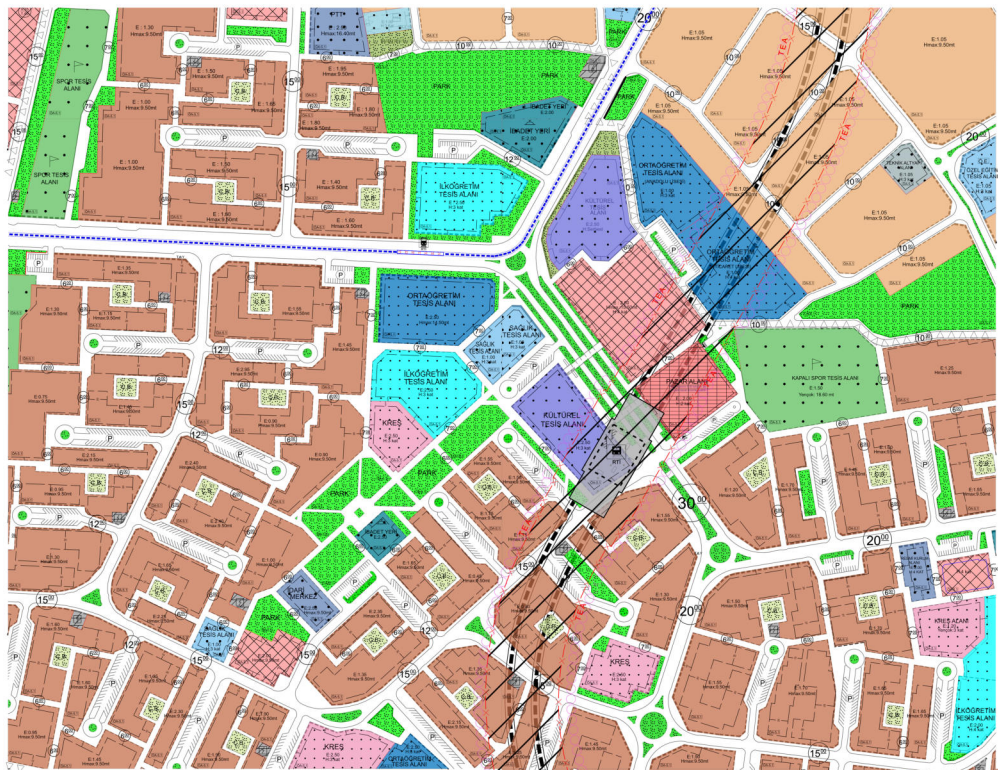


BELEDİYEMİZ MECLİSİ'NİN 16.10.2025 TARİH VE 589 SAYILI MECLİS KARARI İLE ONAYLANAN
İZMİT İLÇESİ SINIRLARI İÇERİSİNDE YER ALAN KOCAELİ KUZAY HRS HATTININ
İMAR PLANLARINA AKTARILMASINA İLİŞKİN İTİRAZLARIN DEĞERLENDİRİLMESİNİ
İÇEREN 1/1000 ÖLÇEKLİ UYGULAMA İMAR PLANI DEĞİŞİKLİĞİ
ASKI İLAN TARİHLERİ: 17.11.2025 - 17.12.2025

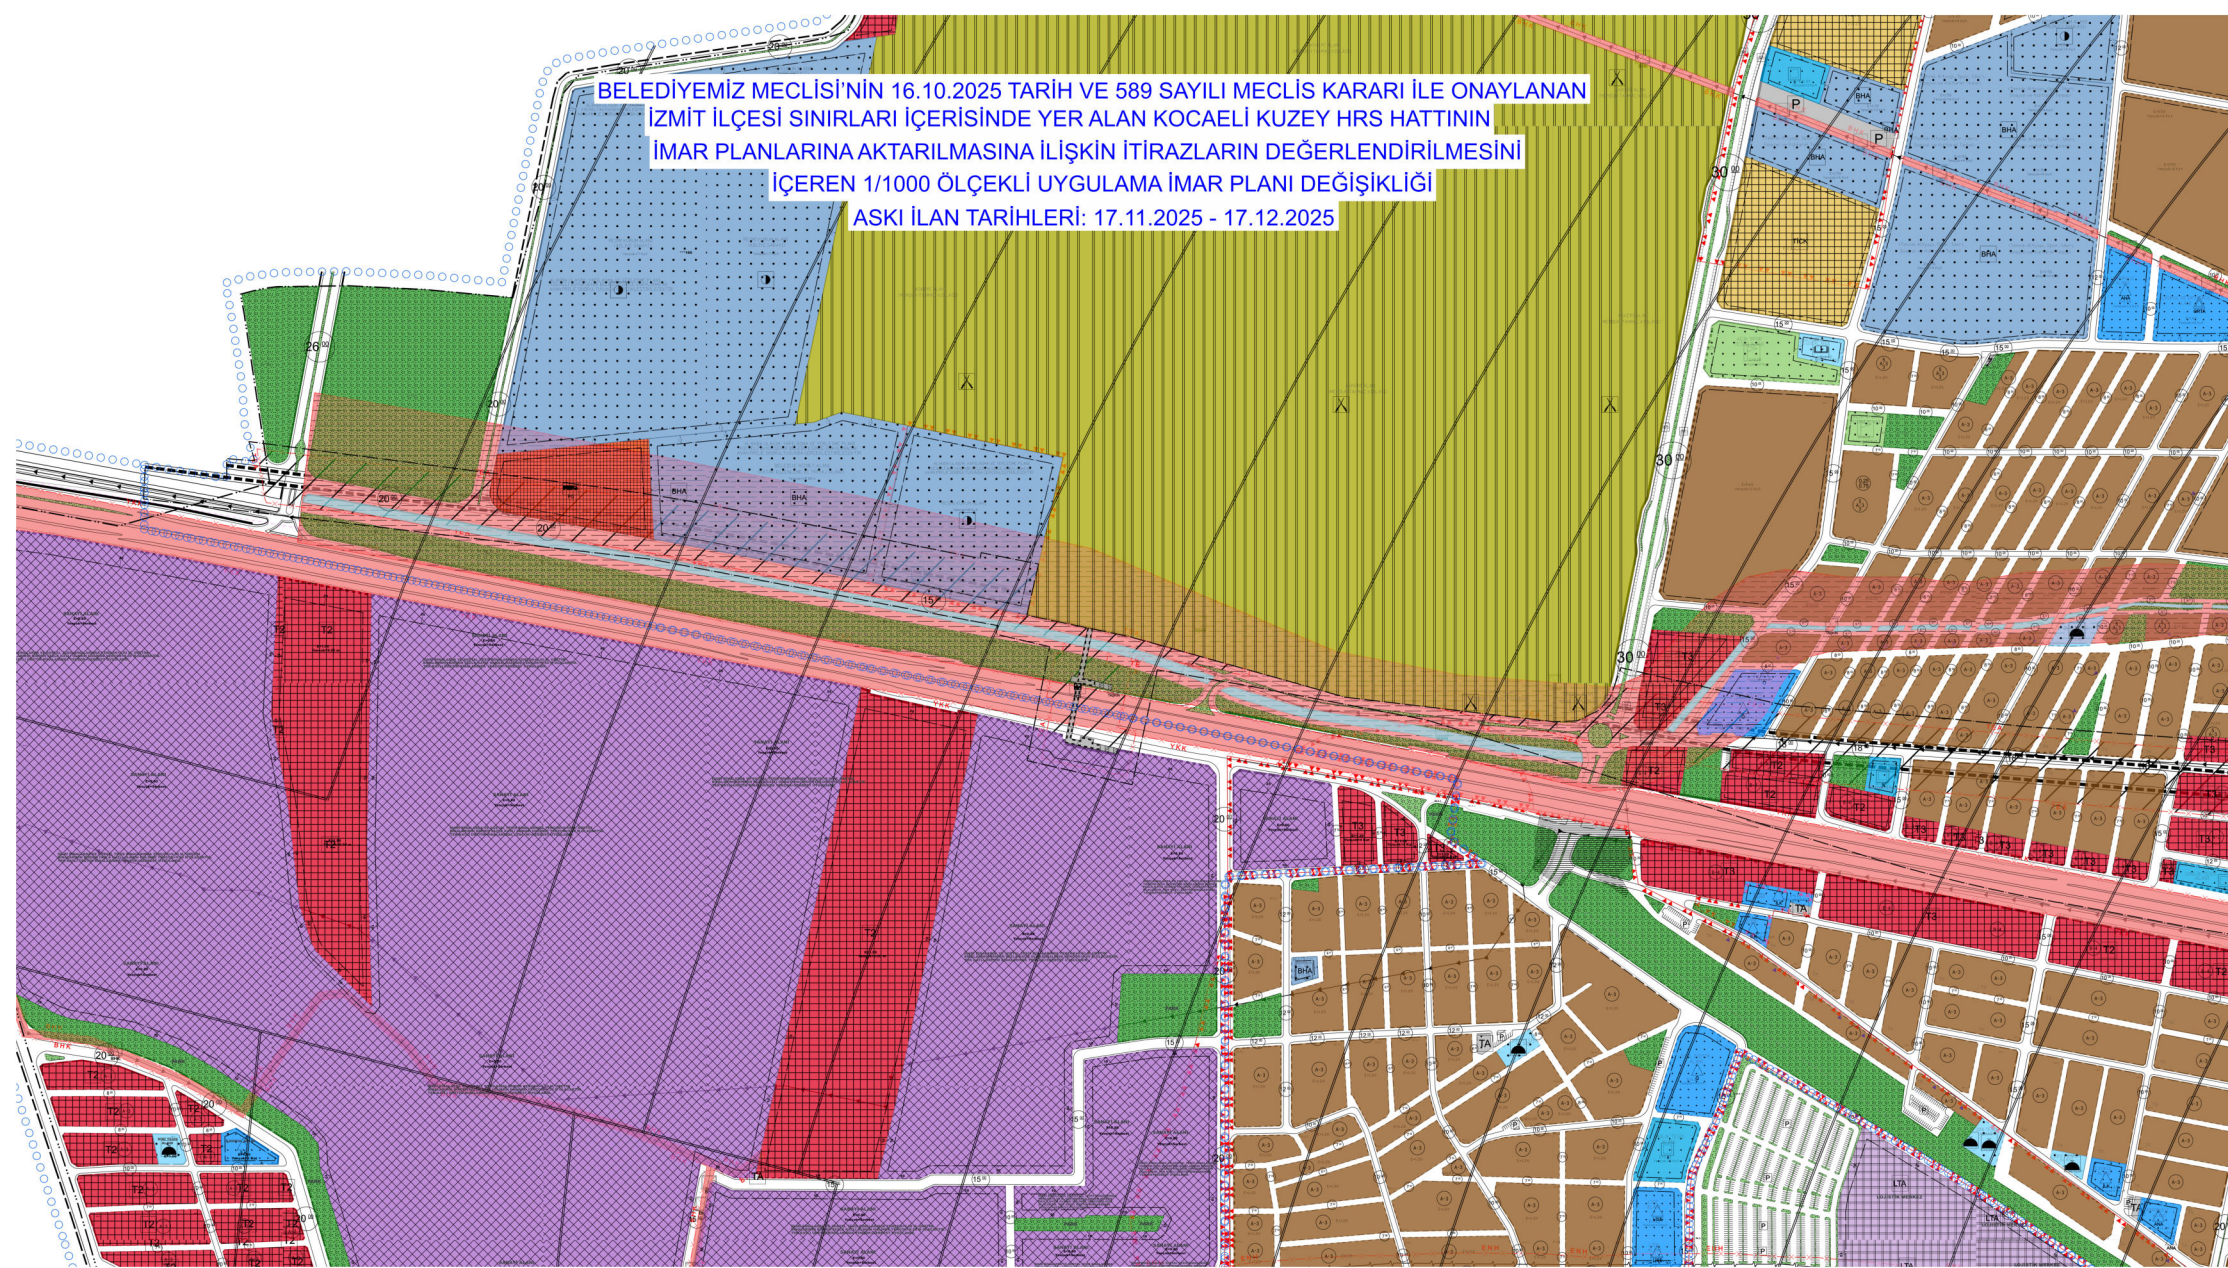

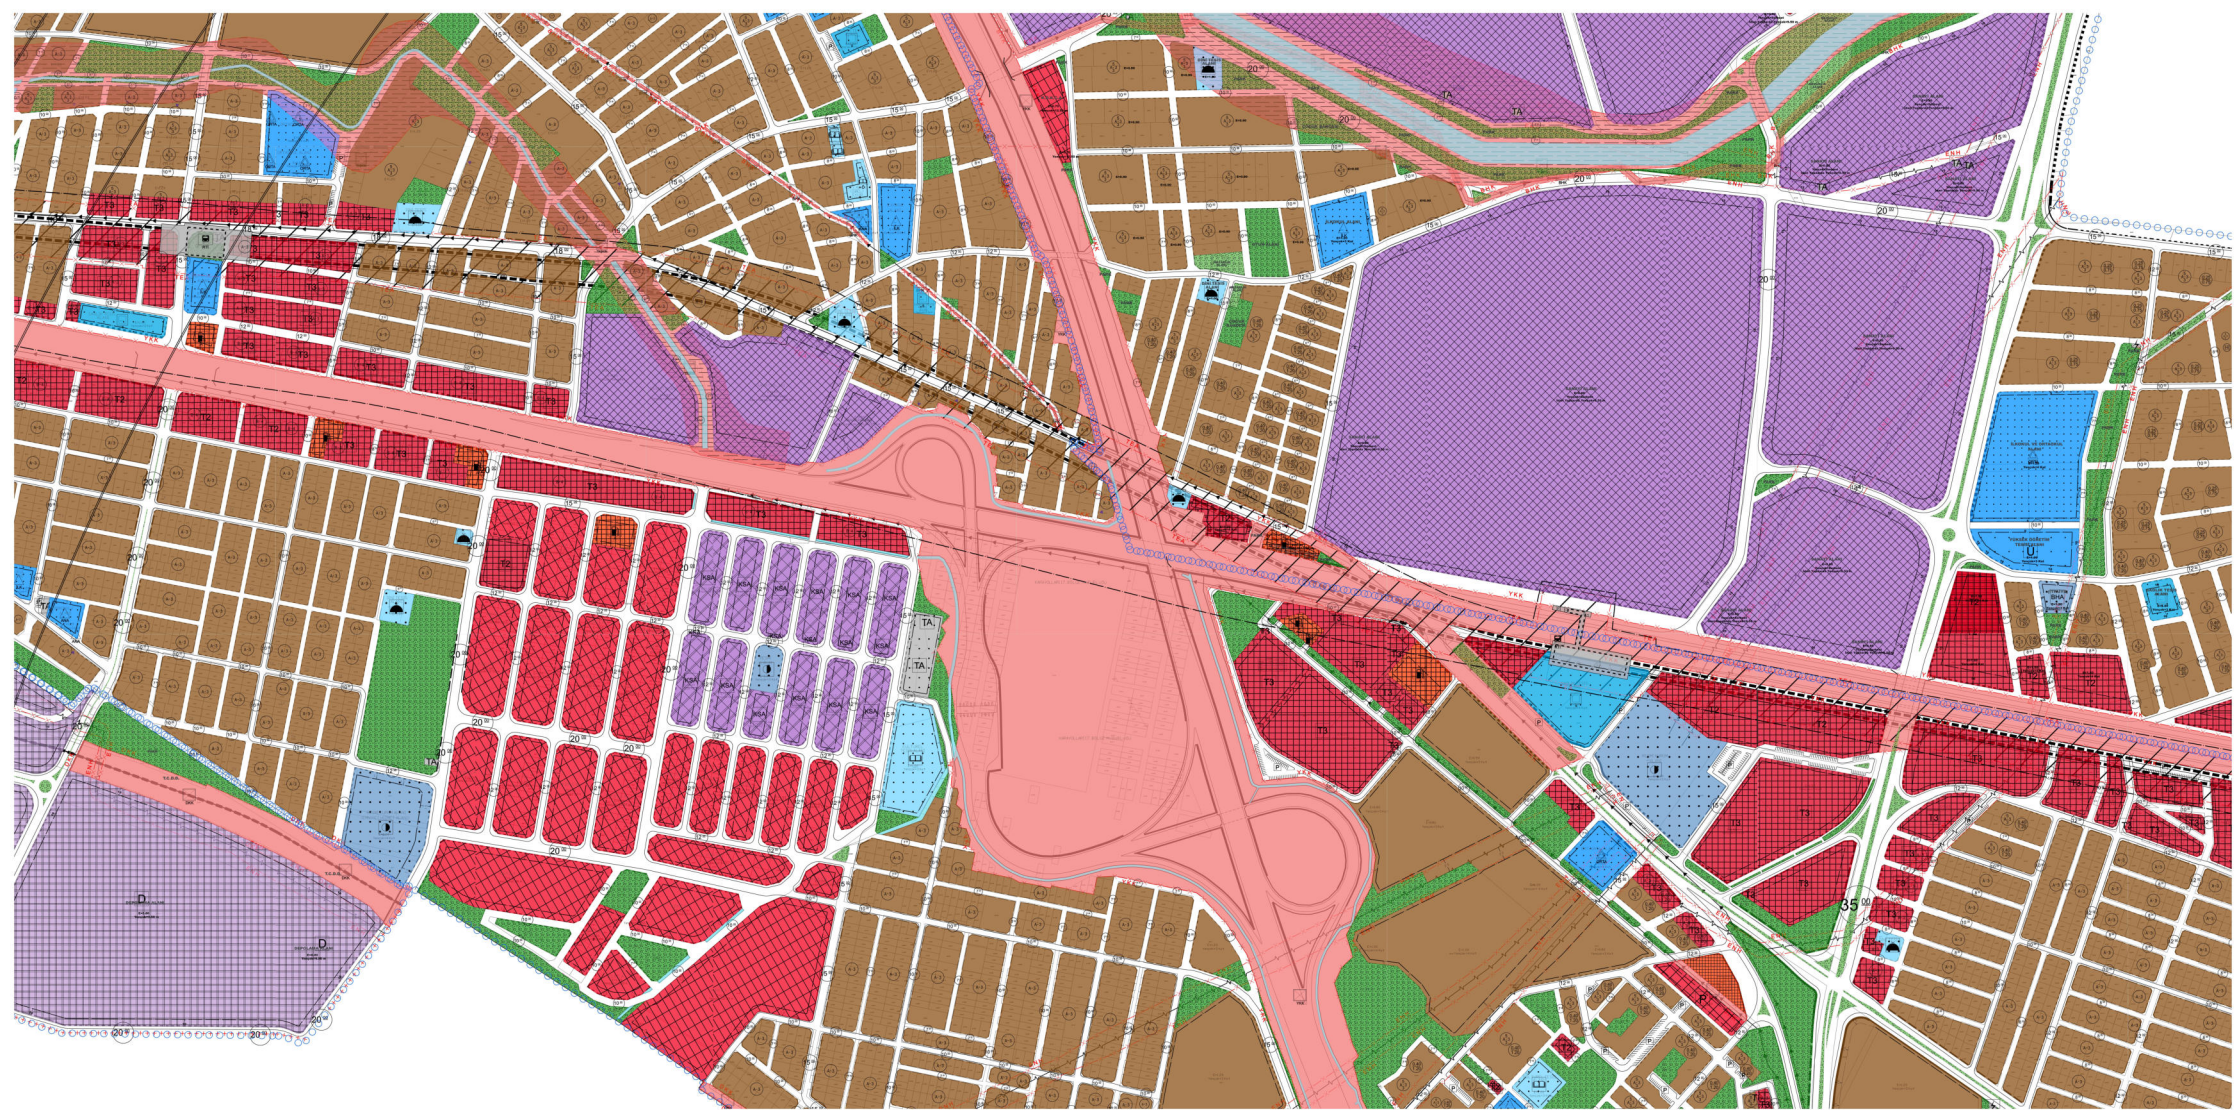

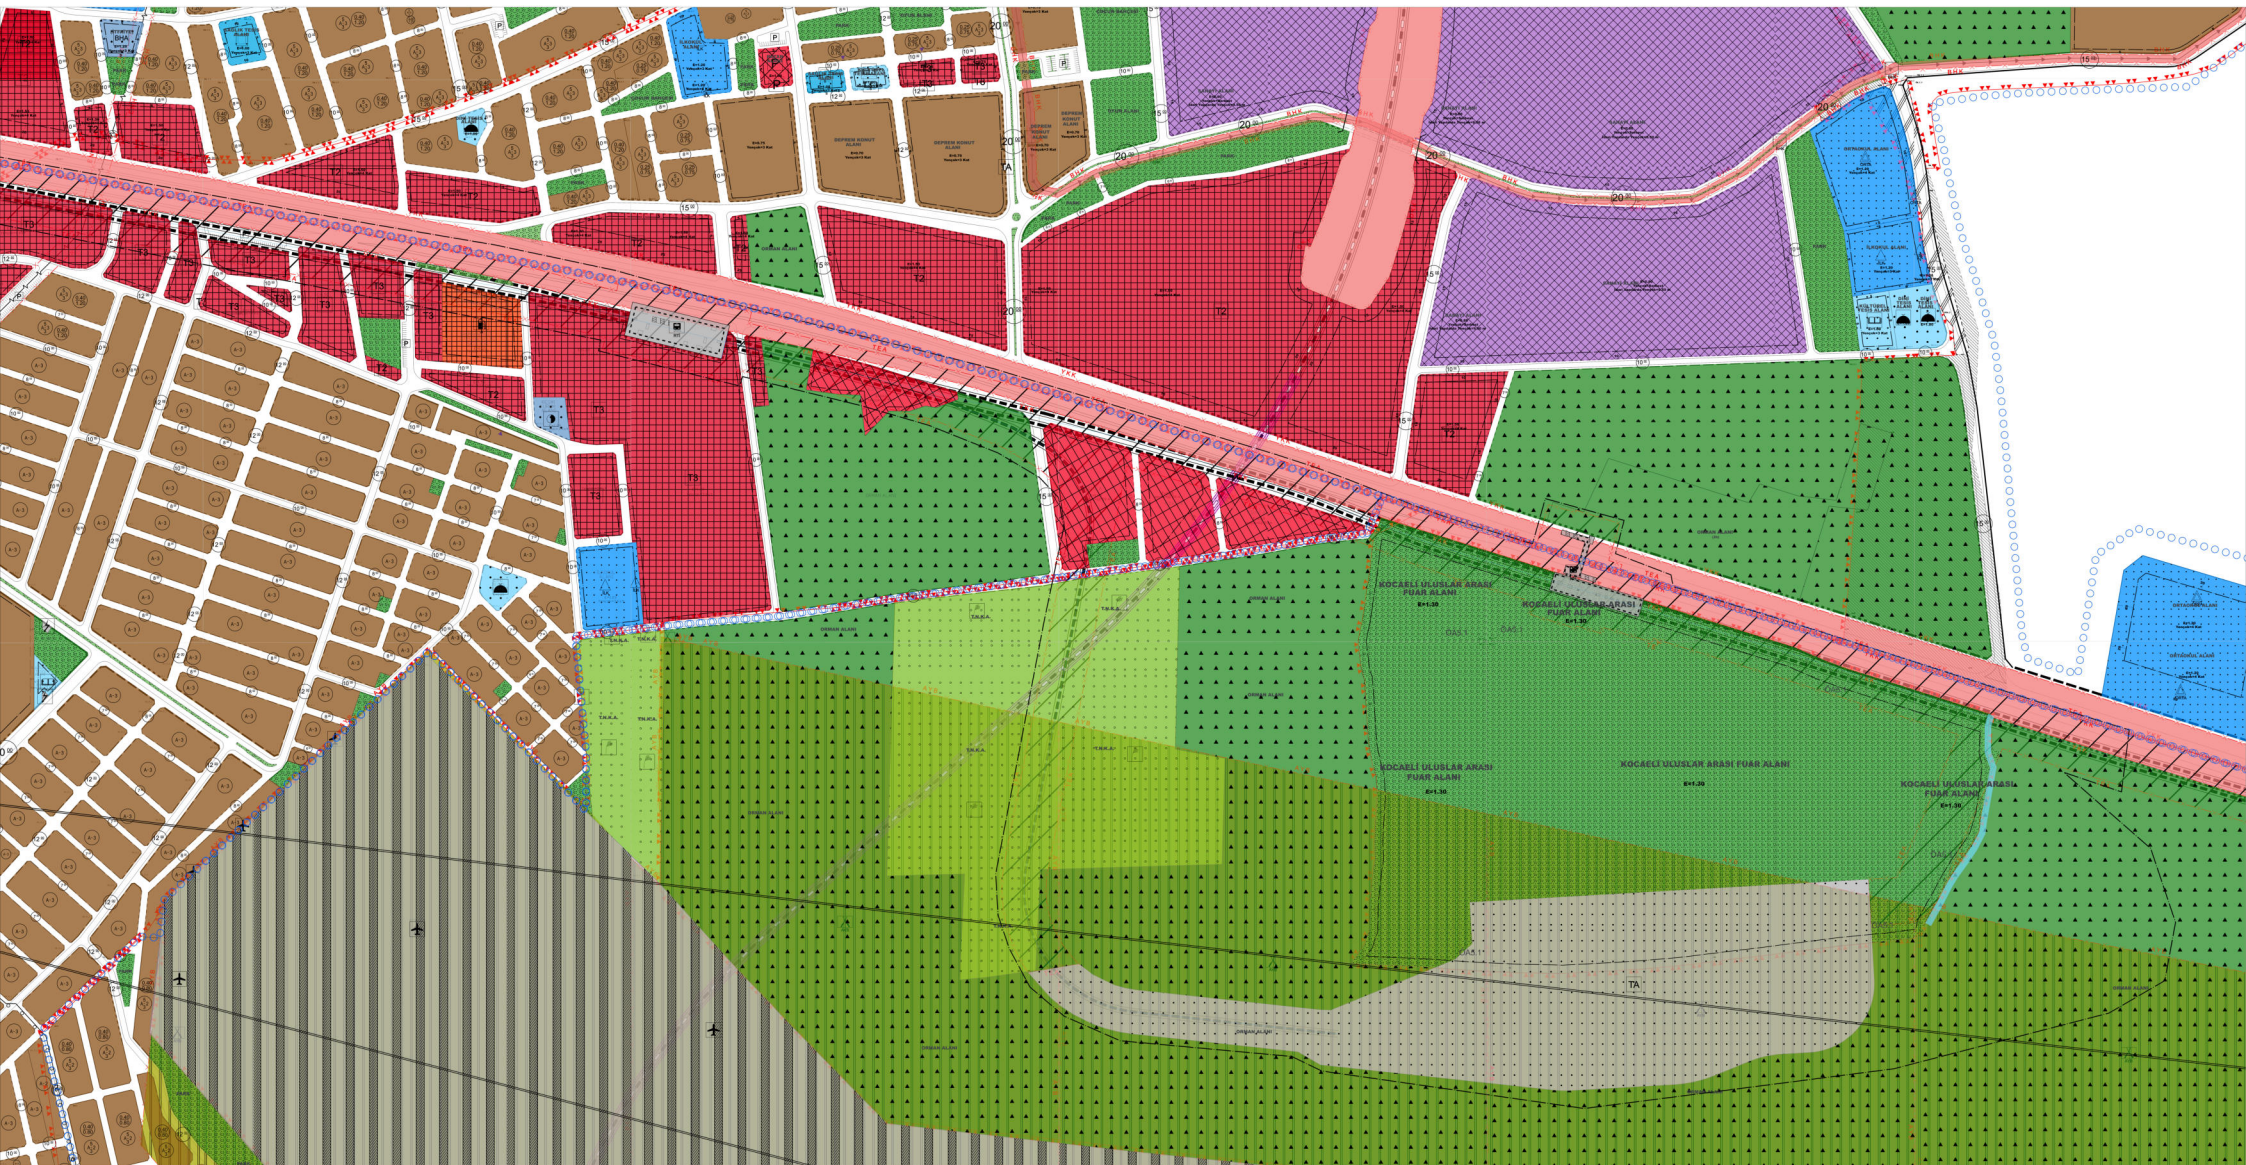

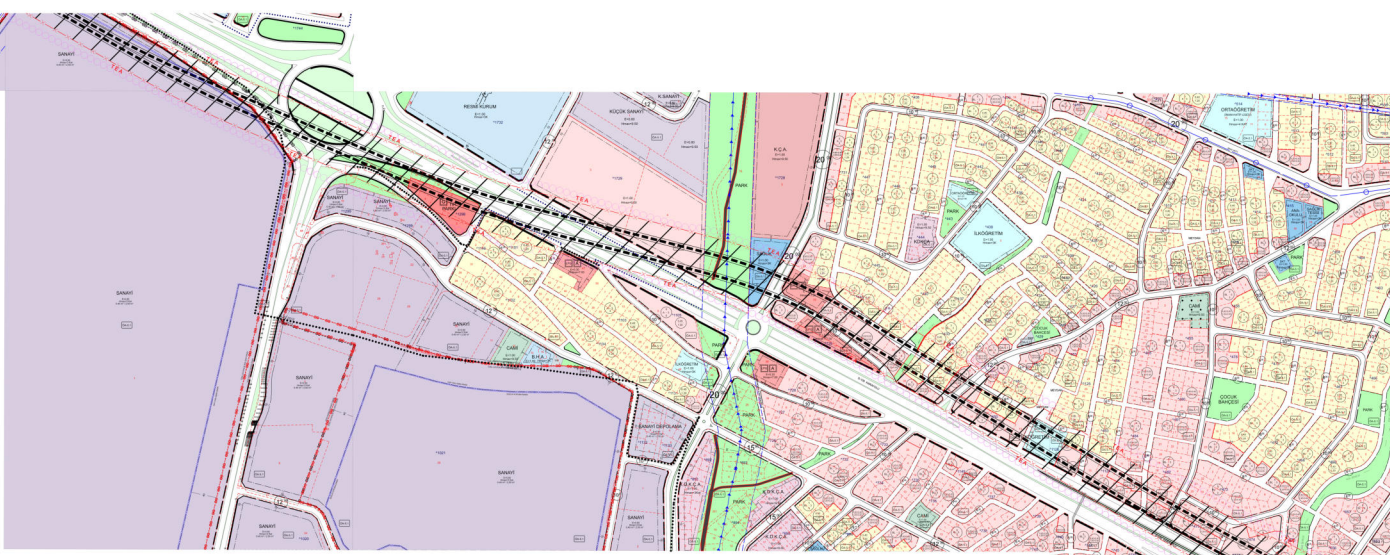

BELEDİYEMİZ MECLİSİ'NİN 16.10.2025 TARİH VE 589 SAYILI MECLİS KARARI İLE ONAYLANAN
KÖRFEZ İLÇESİ SINIRLARI İÇERİSİNDE YER ALAN KOCAELİ KUZEY HRS HATTININ
İMAR PLANLARINA AKTARILMASINA İLİŞKİN İTİRAZLARIN DEĞERLENDİRİLMESİNİ
İÇEREN 1/1000 ÖLÇEKLİ UYGULAMA İMAR PLANI DEĞİŞİKLİĞİ
ASKI İLAN TARİHLERİ: 17.11.2025 - 17.12.2025

