


BAŞISKELE İLÇESİ (Yuvacık Beldesi)

KOCAELİ

G23-c-04-c-2-b

ONAYLI PLAN

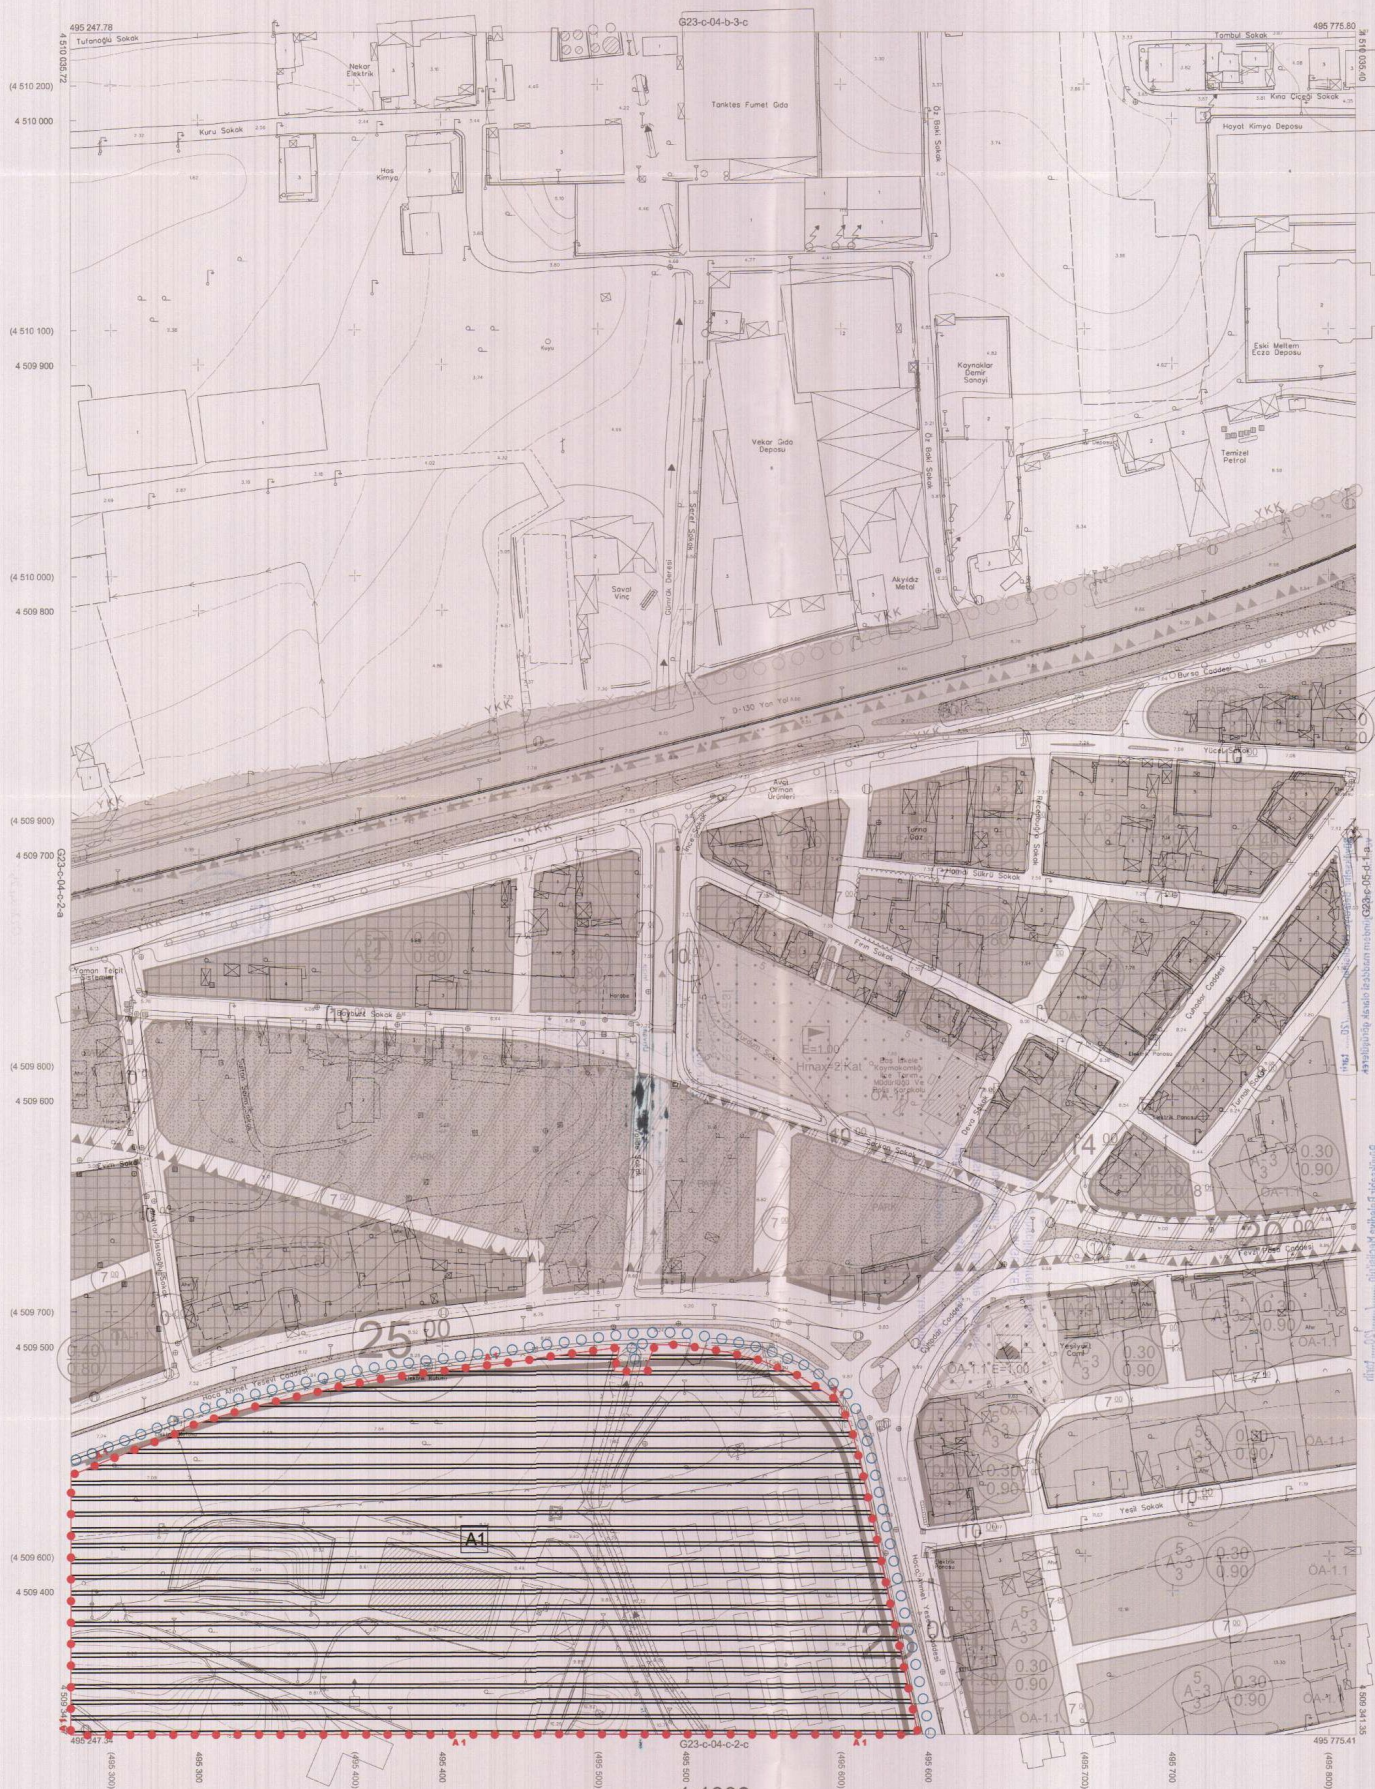

Kocaeli Büyükşehir Belediyesi
tarafından Fotogrametrik yöntemle
yapılan Kocaeli ilçe et 1/1000
ölçekli ayrıntı Haritası Harita 3194
sayılı İmar Kanunun 7/a maddesine
göre incelendi ve onandı.

15.04.2011



İmar ve Gelişim Genel Departmanı

İmar ve Gelişim Genel Departmanı
Yuvacık İlçe Belediyesi
Yuvacık İlçe Belediyesi

İmar ve Gelişim Genel Departmanı
Yuvacık İlçe Belediyesi
Yuvacık İlçe Belediyesi

BAŞISKELE İLÇESİ (Yuvacık Beldesi) G23-c-04-c-2-b

KOCAELİ

Koordinatlar ve pafta bölünmesi en son güncellenmiş
TUTGA'ya bağlı 2005.01 eşiğinde, GRS80 elipsoidal ve
Transversal Mercator (TM) izdüşümünde düzenlenmiştir.

Tamamuz 2010 tarihinde çekilen renkli hava fotoğraflarından
çıkartılmıştır. Yapılar saçak çizgileriyle gösterilmiştir.

Yüklenici Firma : KUTLUBEY HARİTAA.Ş.
ÇETINKAYA İMAR A.Ş.
(Ortak Girişim)

PROJE YÖNETİCİSİ

ALTAN ÇETINKAYA

Harita Mühendisi

Harita Mühendisi

Harita Mühendisi

Harita Mühendisi

Harita Mühendisi

SELİM SAYDAN

KORCAN ERGİN

DİLEK AYDIN

HAKAN İLHAN

KONTROL

HALİHAZIR HARİTA ŞEFİ

İSMAIL BEYER

Harita Mühendisi

PROJE YÖNETİCİSİ

HARİTA ŞUBE MÜDÜRÜ V.

SİDİKAY ÇİNGİ


Harita Mühendisi

01	02	03	04	05	06	07	08	09	10	11	12	13	14	15	16	17	18	19	20	21	22	23	24	25
01	02	03	04	05	06	07	08	09	10	11	12	13	14	15	16	17	18	19	20	21	22	23	24	25

KOCAELİ-BAŞİSKELE

G23-c-04-c

ONAYLI PLAN

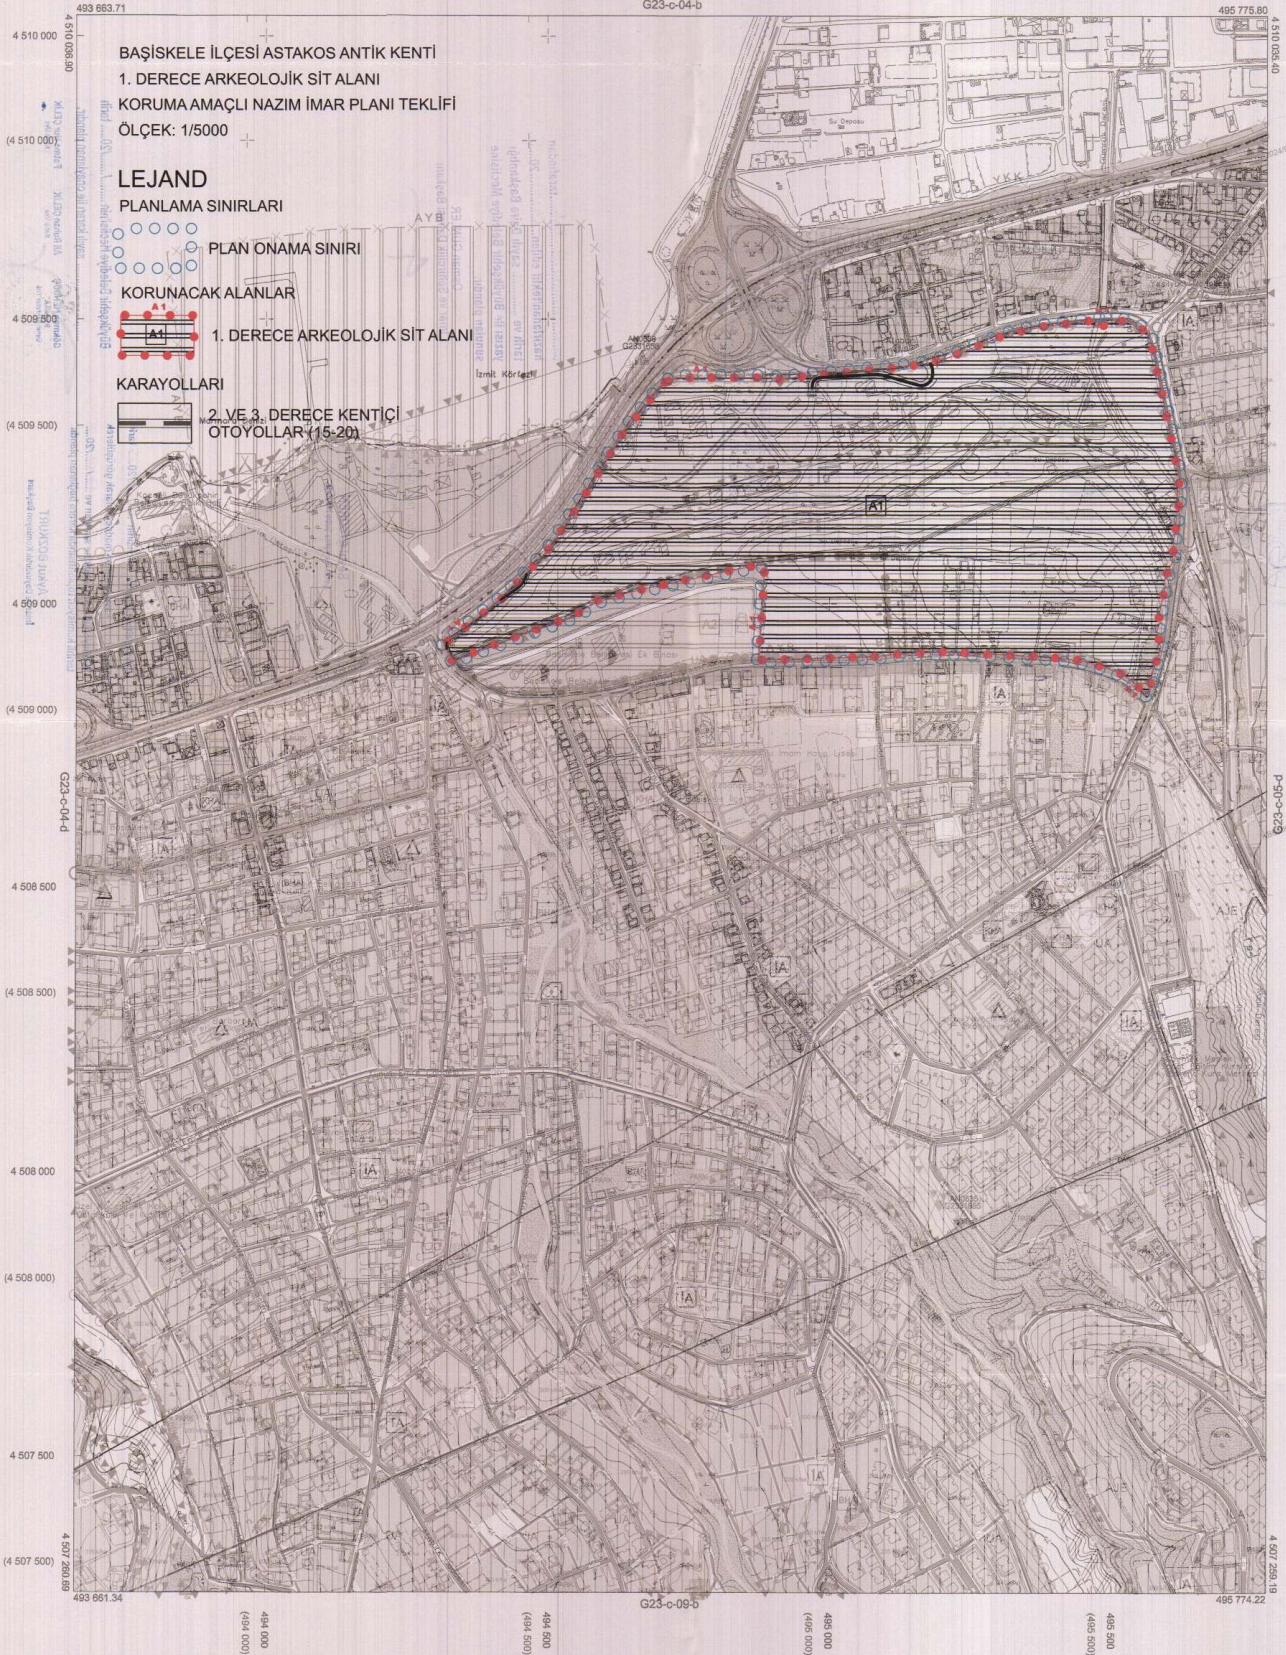

Kocaeli Büyükşehir Belediyesi tarafından Fotogrametrik yöntemle yapılmış Kocaeli iline ait 1/5000 ölçekli sayısal Harita 3194 sayılı İmar Kanunun 7/a maddesine göre incelenmiş ve onaydır.

18.03.2019



KOCAELİ-BAŞİSKELE

G23-c-04-c

1:5000

Koordinatlar ve pelta bölünmesi en son güncellenmiş TUTGA'ya bağlı 2005.0 epochunda, GRS80 elipsoidi ve Transversal Mercator (TM) izdüşümünde düzenlenmiştir.

Haziran 2018 tarihinde çekilen renkli hava fotoğraflarından üretilmiştir. Yapılar sapak çizgileriyle gösterilmiştir.

Yüklenici Firma : KUTLUBEY HARİTA İNŞ.MOH.SAN.TİC.A.Ş.

PROJE YÖNETİCİSİ

ALTAN ÇETİNKAYA
Harita Mühendisi

[Signature]

KONTROL

DİLEK AYDIN

Harita Mühendisi

[Signature]

EŞREF AKIŞ

Harita Yüksek Mühendisi

[Signature]

PROJE YÖNETİCİSİ

HARİTA ŞUBE MÜDÜRÜ V.

SERKAN OKUR


Harita Mühendisi

[Signature]

BAŞISKELE İLÇESİ (Yuvacık Beldesi)
KOCAELİ

G23-c-04-c-2-d

ONAYLI PLAN

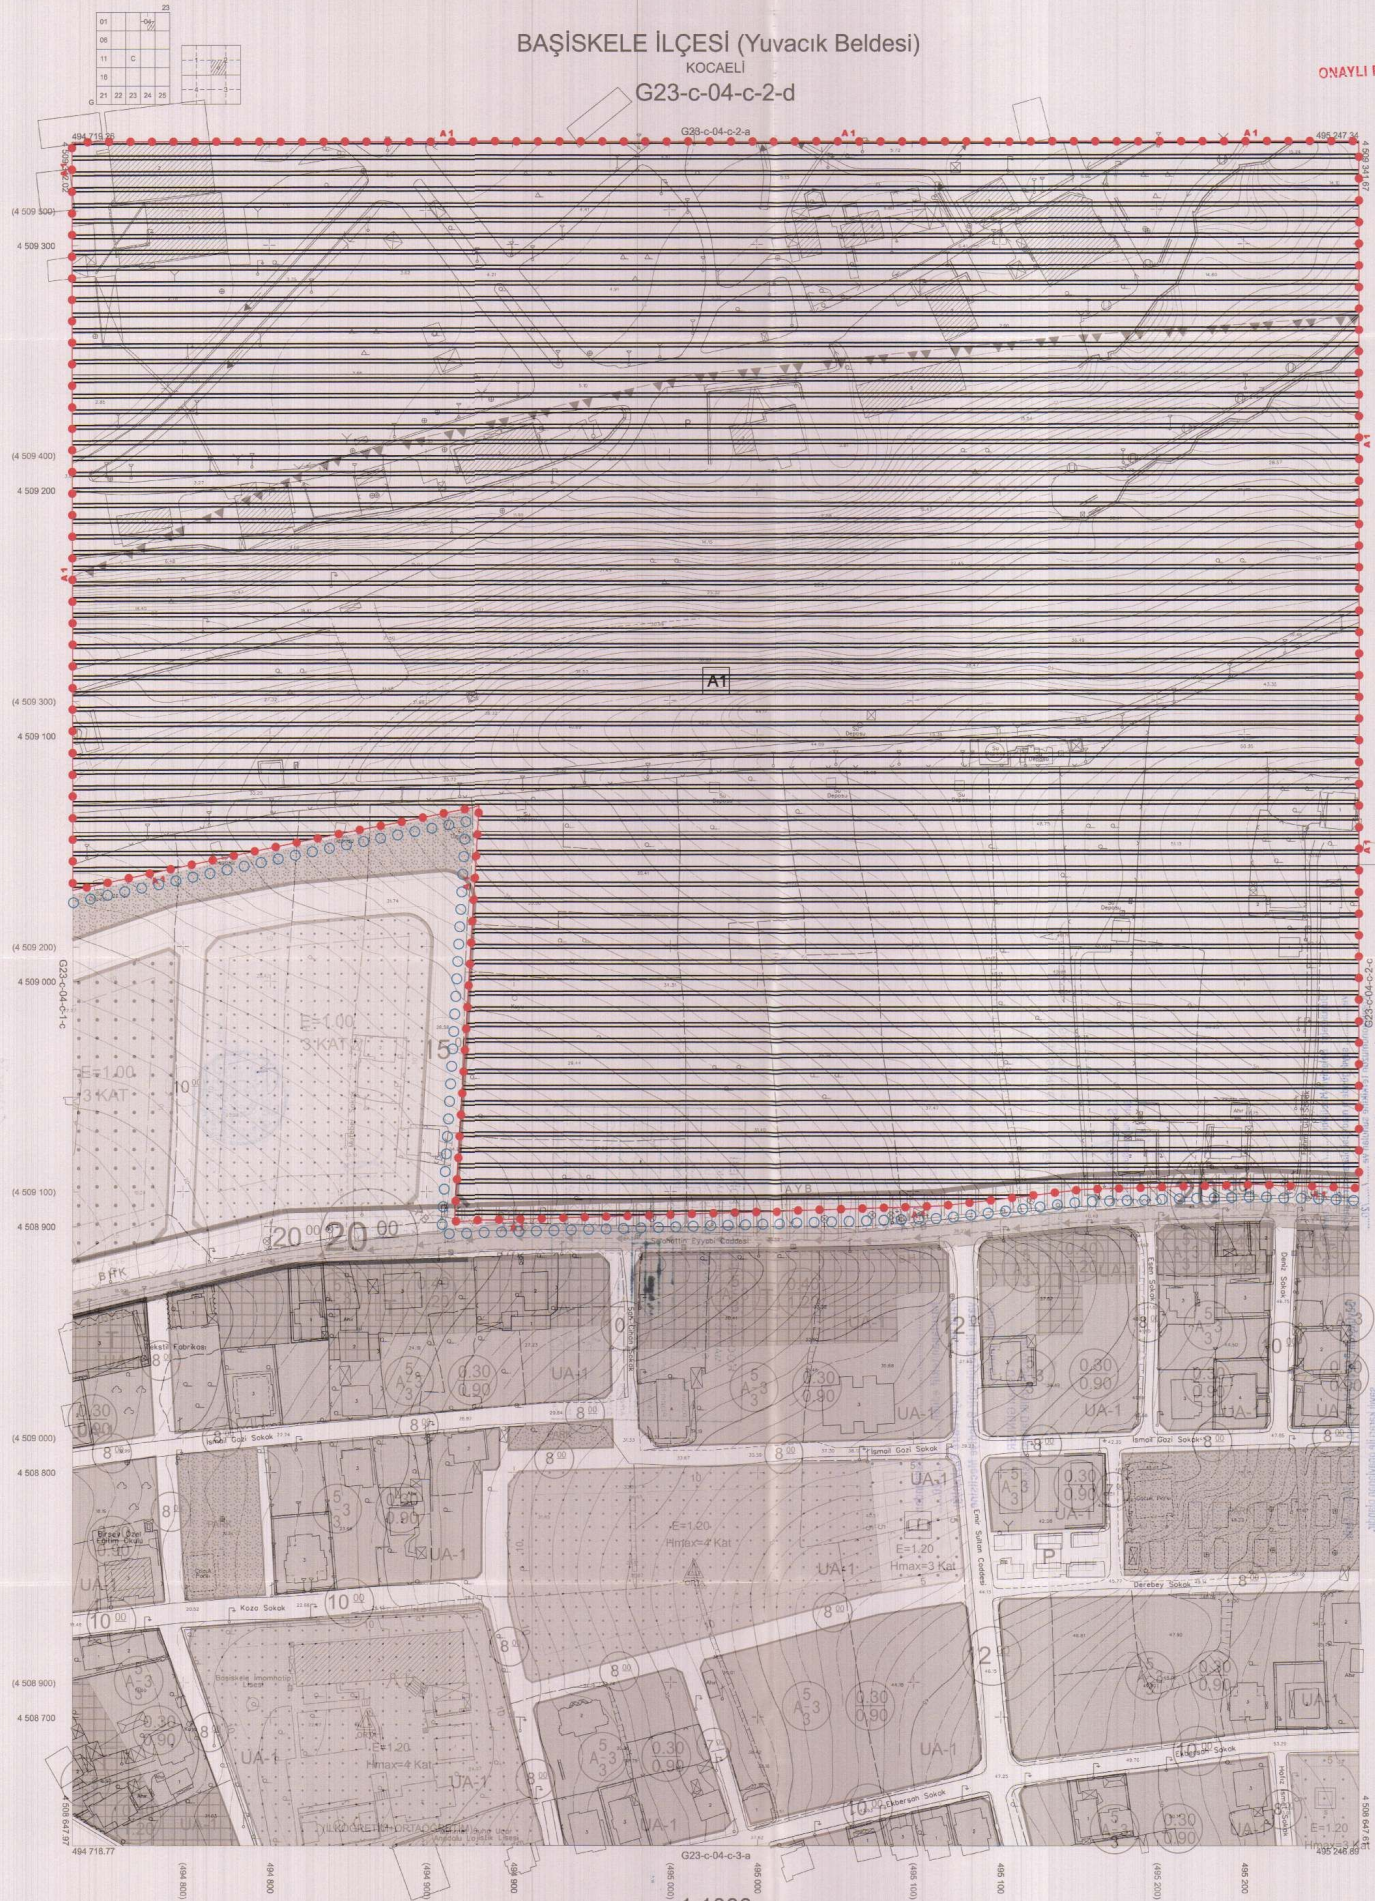

Kocaeli Büyükşehir Belediyesi
tarafından Fotogrametrik yöntemle
yapılan Kocaeli iline ait 1/1000
ölçekli sayısal Halihazır Harita 3194
sayılı İmar Kanunun 7/a maddesine
göre incelenmiş ve onaydır.

15.04.2011



proje yöneticisi
Yusuf KUTLUKAYA

proje yöneticisi
Yusuf KUTLUKAYA

BAŞISKELE İLÇESİ (Yuvacık Beldesi) G23-c-04-c-2-d

KOCAELİ

Koordinatlar ve pafta bölünmesi en son güncellenmiş
TUTGAY'a bağlı 2005.0 yılında GR80 elipsoid ve
Transversal Mercator (TM) izdüşümünde düzenlenmiştir.
Mayıs 2010 tarihinde pekiten renkli hava fotoğraflarından
üzerine yapılar sapak çizgileri gösterilmiştir.
Yükseklik Fırma : KUTLUKAYA HARİTA A.Ş.
ÇETINKAYA İMAR A.Ş.
(Ornak Çizim)

PROJE YÖNETİCİSİ
ALTAN ÇETINKAYA
Harita Mühendisi

Harita Mühendisi
Harita Mühendisi
Harita Mühendisi
Harita Yüksek Mühendisi

SELM SAYDAN
KORCAN ERGİN
DİLEKAYRAN
HAKAN İLHAN

KONTROL
HALHAZIR HARİTA ŞEFİ
İSMAL SEYREK
Harita Mühendisi

PROJE YÖNETİCİSİ
HARİTA ŞUBE MÜDÜRÜ V.
SERKAN ONUR
Harita Yüksek Mühendisi


İZMİT İLÇESİ (Saraybahçe Beldesi)

KOCAELİ

G23-c-04-c-2-a

ONAYLI PLAN

G23-c-04-b-3-d

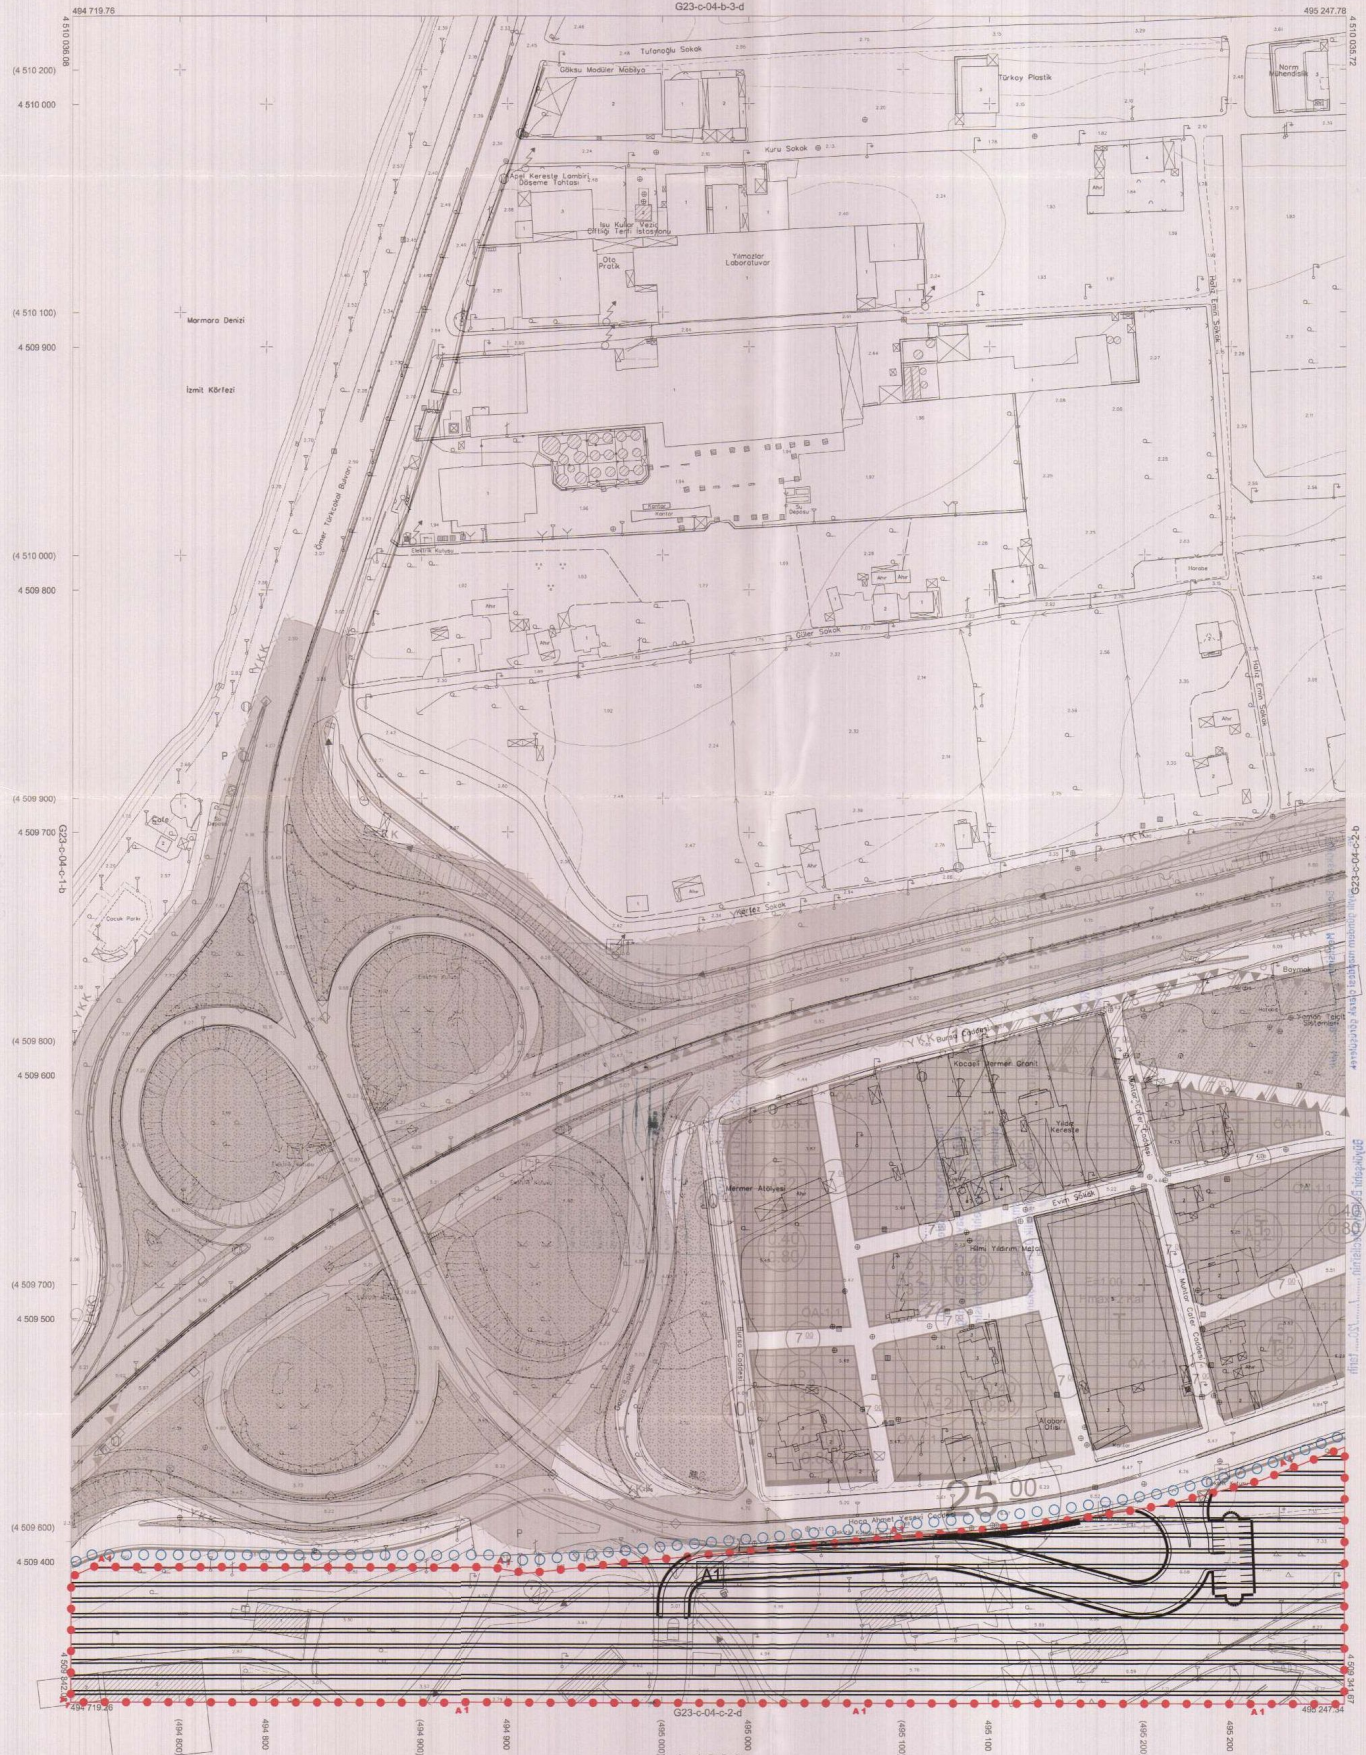

Kocaeli Büyükşehir Belediyesi
tarafından Fotogrametrik yöntemle
yapılan Kocaeli line et 1/1000
ölçekli sayısal Halihazır Harita 3194
sayılı İmar Kanunun 714 maddesine
göre incelenmiş ve onaydır.

15.04.2011



İmar ve Şehircilik Genel Müdürlüğü
YATIRIM BÖLÜMÜ

İZMİT İLÇESİ (Saraybahçe Beldesi) G23-c-04-c-2-a
KOCAELİ

Koordinatlar ve pafta bölünmesi en son güncellenmiş
TUTGA'ya bağlı 2005.0 epeğinde, GR580 elipsoid ve
Transversal Mercator (TM) izdüşümünde düzenlenmiştir.
Tammuz 2010 tarihinde çekilen renkli hava fotoğraflarından
örnekleştirilmiştir. Yapılar açık çizgilerle gösterilmiştir.

Yüklenici Firma: KUTLUBAY HARTİT A.Ş.
ÇETİNKAYA İMAR A.Ş.
(Ortak Girişim)

PROJE YÖNETİCİSİ

ALTAN ÇETİNKAYA

Harita Mühendisi

Harita Mühendisi

SELMİ SAYDAN

Harita Mühendisi

KORCAN ERGİN

Harita Mühendisi

DİLEK AYDIN

Harita Yüksek Mühendisi

KONTROL

HALİHAZIR HARİTA ŞEF

İSMAIL SEYREK

Harita Mühendisi

HAKAN İLHAN

Harita Mühendisi

PROJE YÖNETİCİSİ

HARİTA ŞUBE MÜDÜRÜ V.

BERKANT ÖNER


Harita Mühendisi

BAŞISKELE İLÇESİ (Yuvacık Beldesi)

KOCAELİ

G23-c-04-c-1-b

ONAYLI PLAN

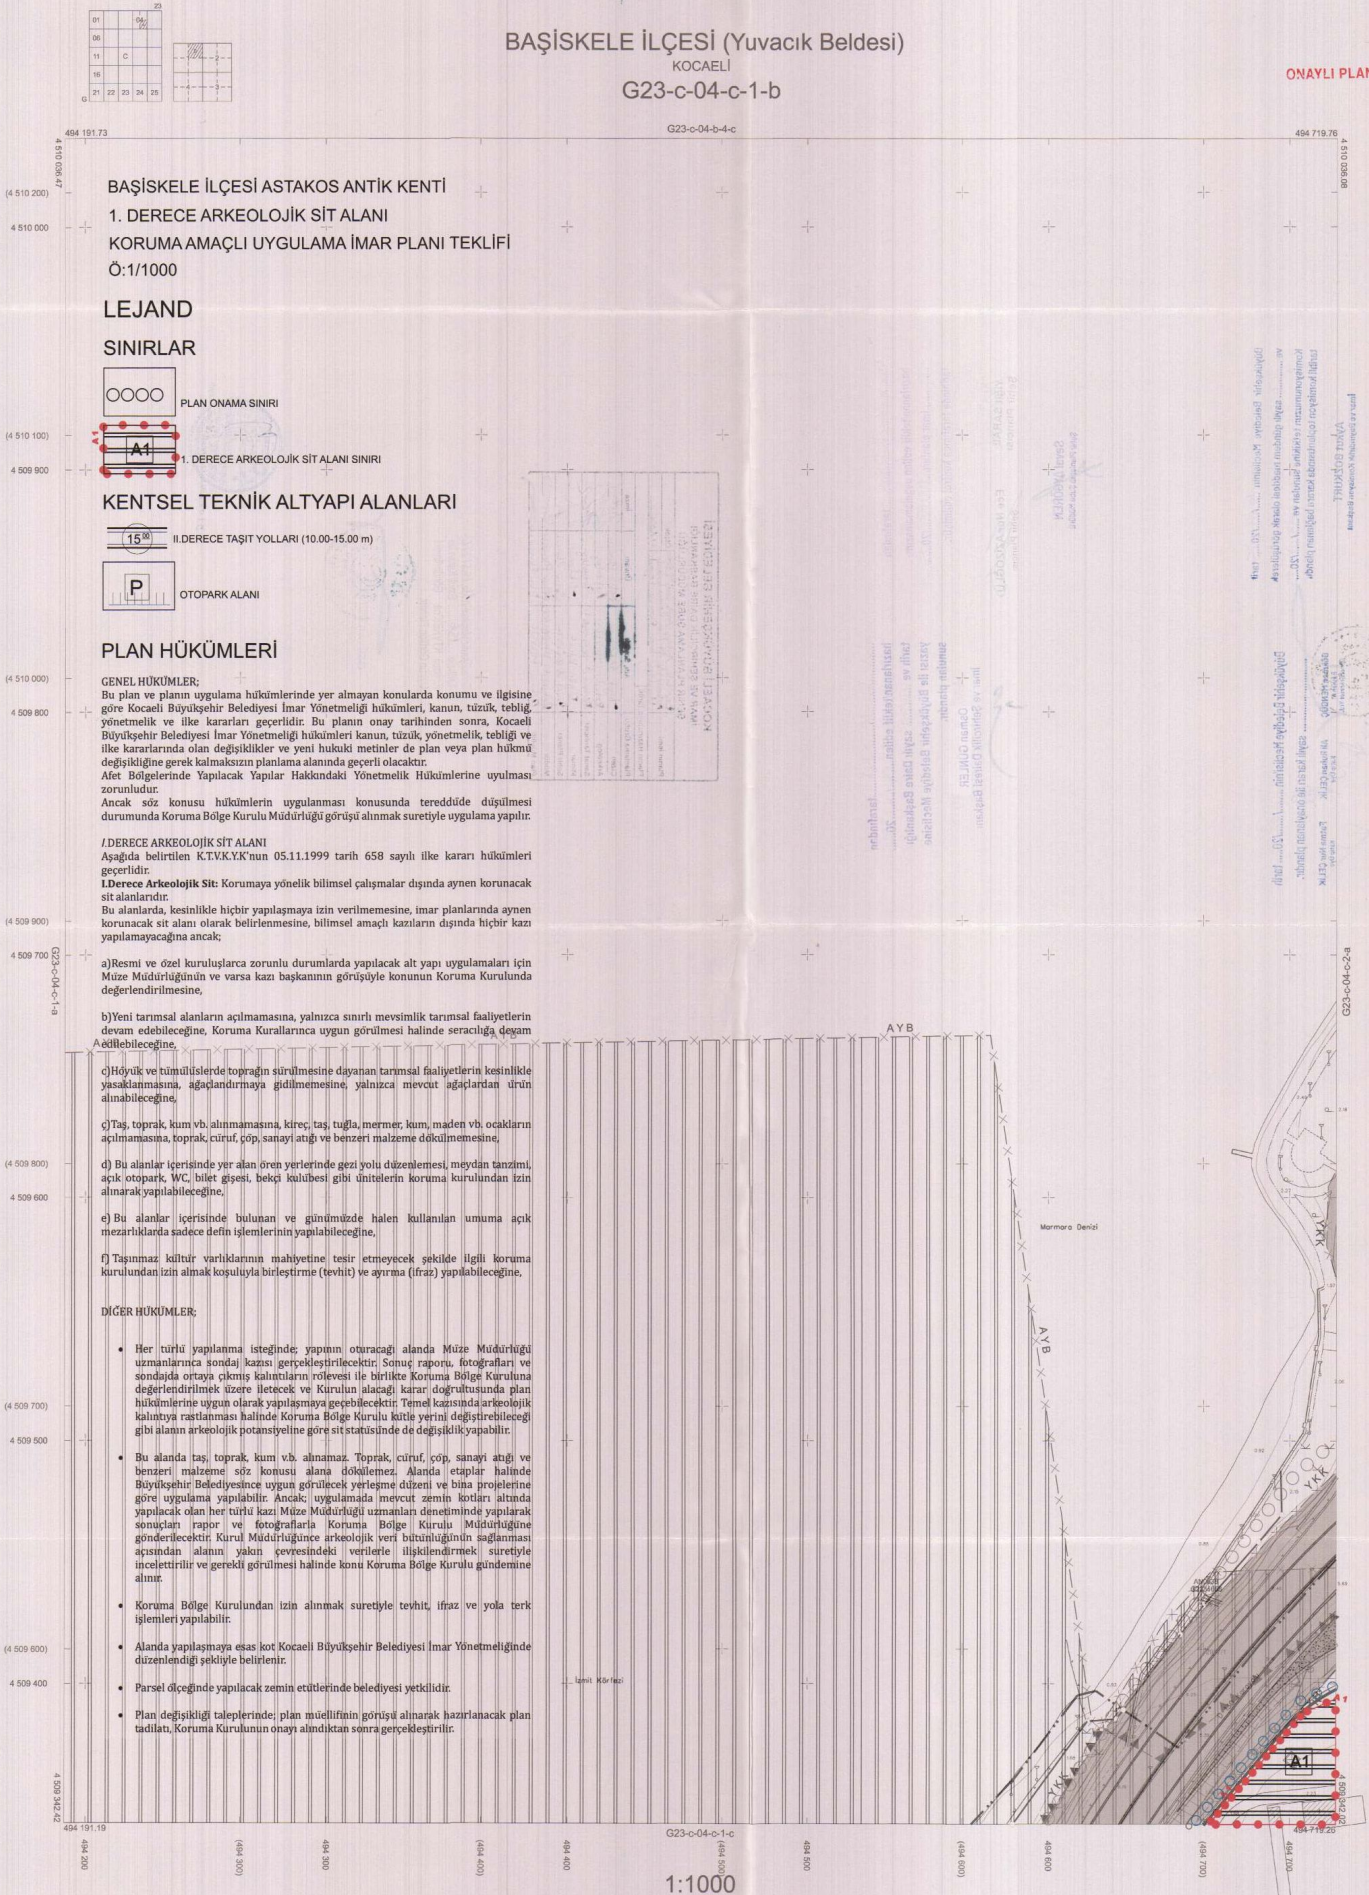

BAŞISKELE İLÇESİ (Yuvacık Beldesi) G23-c-04-c-1-b

KOCAELİ

Koordinatlar ve pafta bölünmesi en son güncellenmiş
 TUGTA'ya bağlı 2005.0 eponunda, GR50 elipsoidi ve
 Transversal Mercator (TM) ölçeğinde düzenlenmiştir.

Temmuz 2010 tarihinde çekilen renkli hava fotoğraflarından
 Örtelendirilmiş Yayıncı çizimleri gösterilmiştir.

Yüklenici Firma : KUTLUYER HARİTA A.Ş.
 ÇETİNKAYA İMAR A.Ş.
 (Ortak Girişim)


PROJE YÖNETİCİSİ
 ALTAN ÇETİNKAYA
 Harita Mühendisi

Harita Mühendisi
 Harita Mühendisi
 Harita Mühendisi
 Harita Yüksek Mühendisi

SELMİ SAYDAN
 KORKAN ERGİN
 ÖLKE AYDIN
 HAKAN İLHAN

HALHAZIR HARİTA ŞEFİ
 İSMAIL SEYREK
 Harita Mühendisi

PROJE YÖNETİCİSİ
 HARİTA ŞUBE MÜDÜRÜ V.
 CEMAL ÖZGÜR
 Harita Yüksek Mühendisi

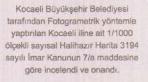

15-04-2011



İmar ve Şehircilik Dairesi Başkanı

BAŞİSKELE İLÇESİ (Yuvacık Beldesi) G23-c-04-c-2-c

KOCaeli

11/11/11

1:1000

01	02	
----	----	-----	-----	------	------	