


KOCAELİ BÜYÜKŞEHİR BELEDİYESİ
GÖLCÜK İLÇESİ DONANMA VE YUNUS EMRE MAHALLELERİ
88 NO.LU İMAR UYGULAMASI PARSELAŞYON PLANI

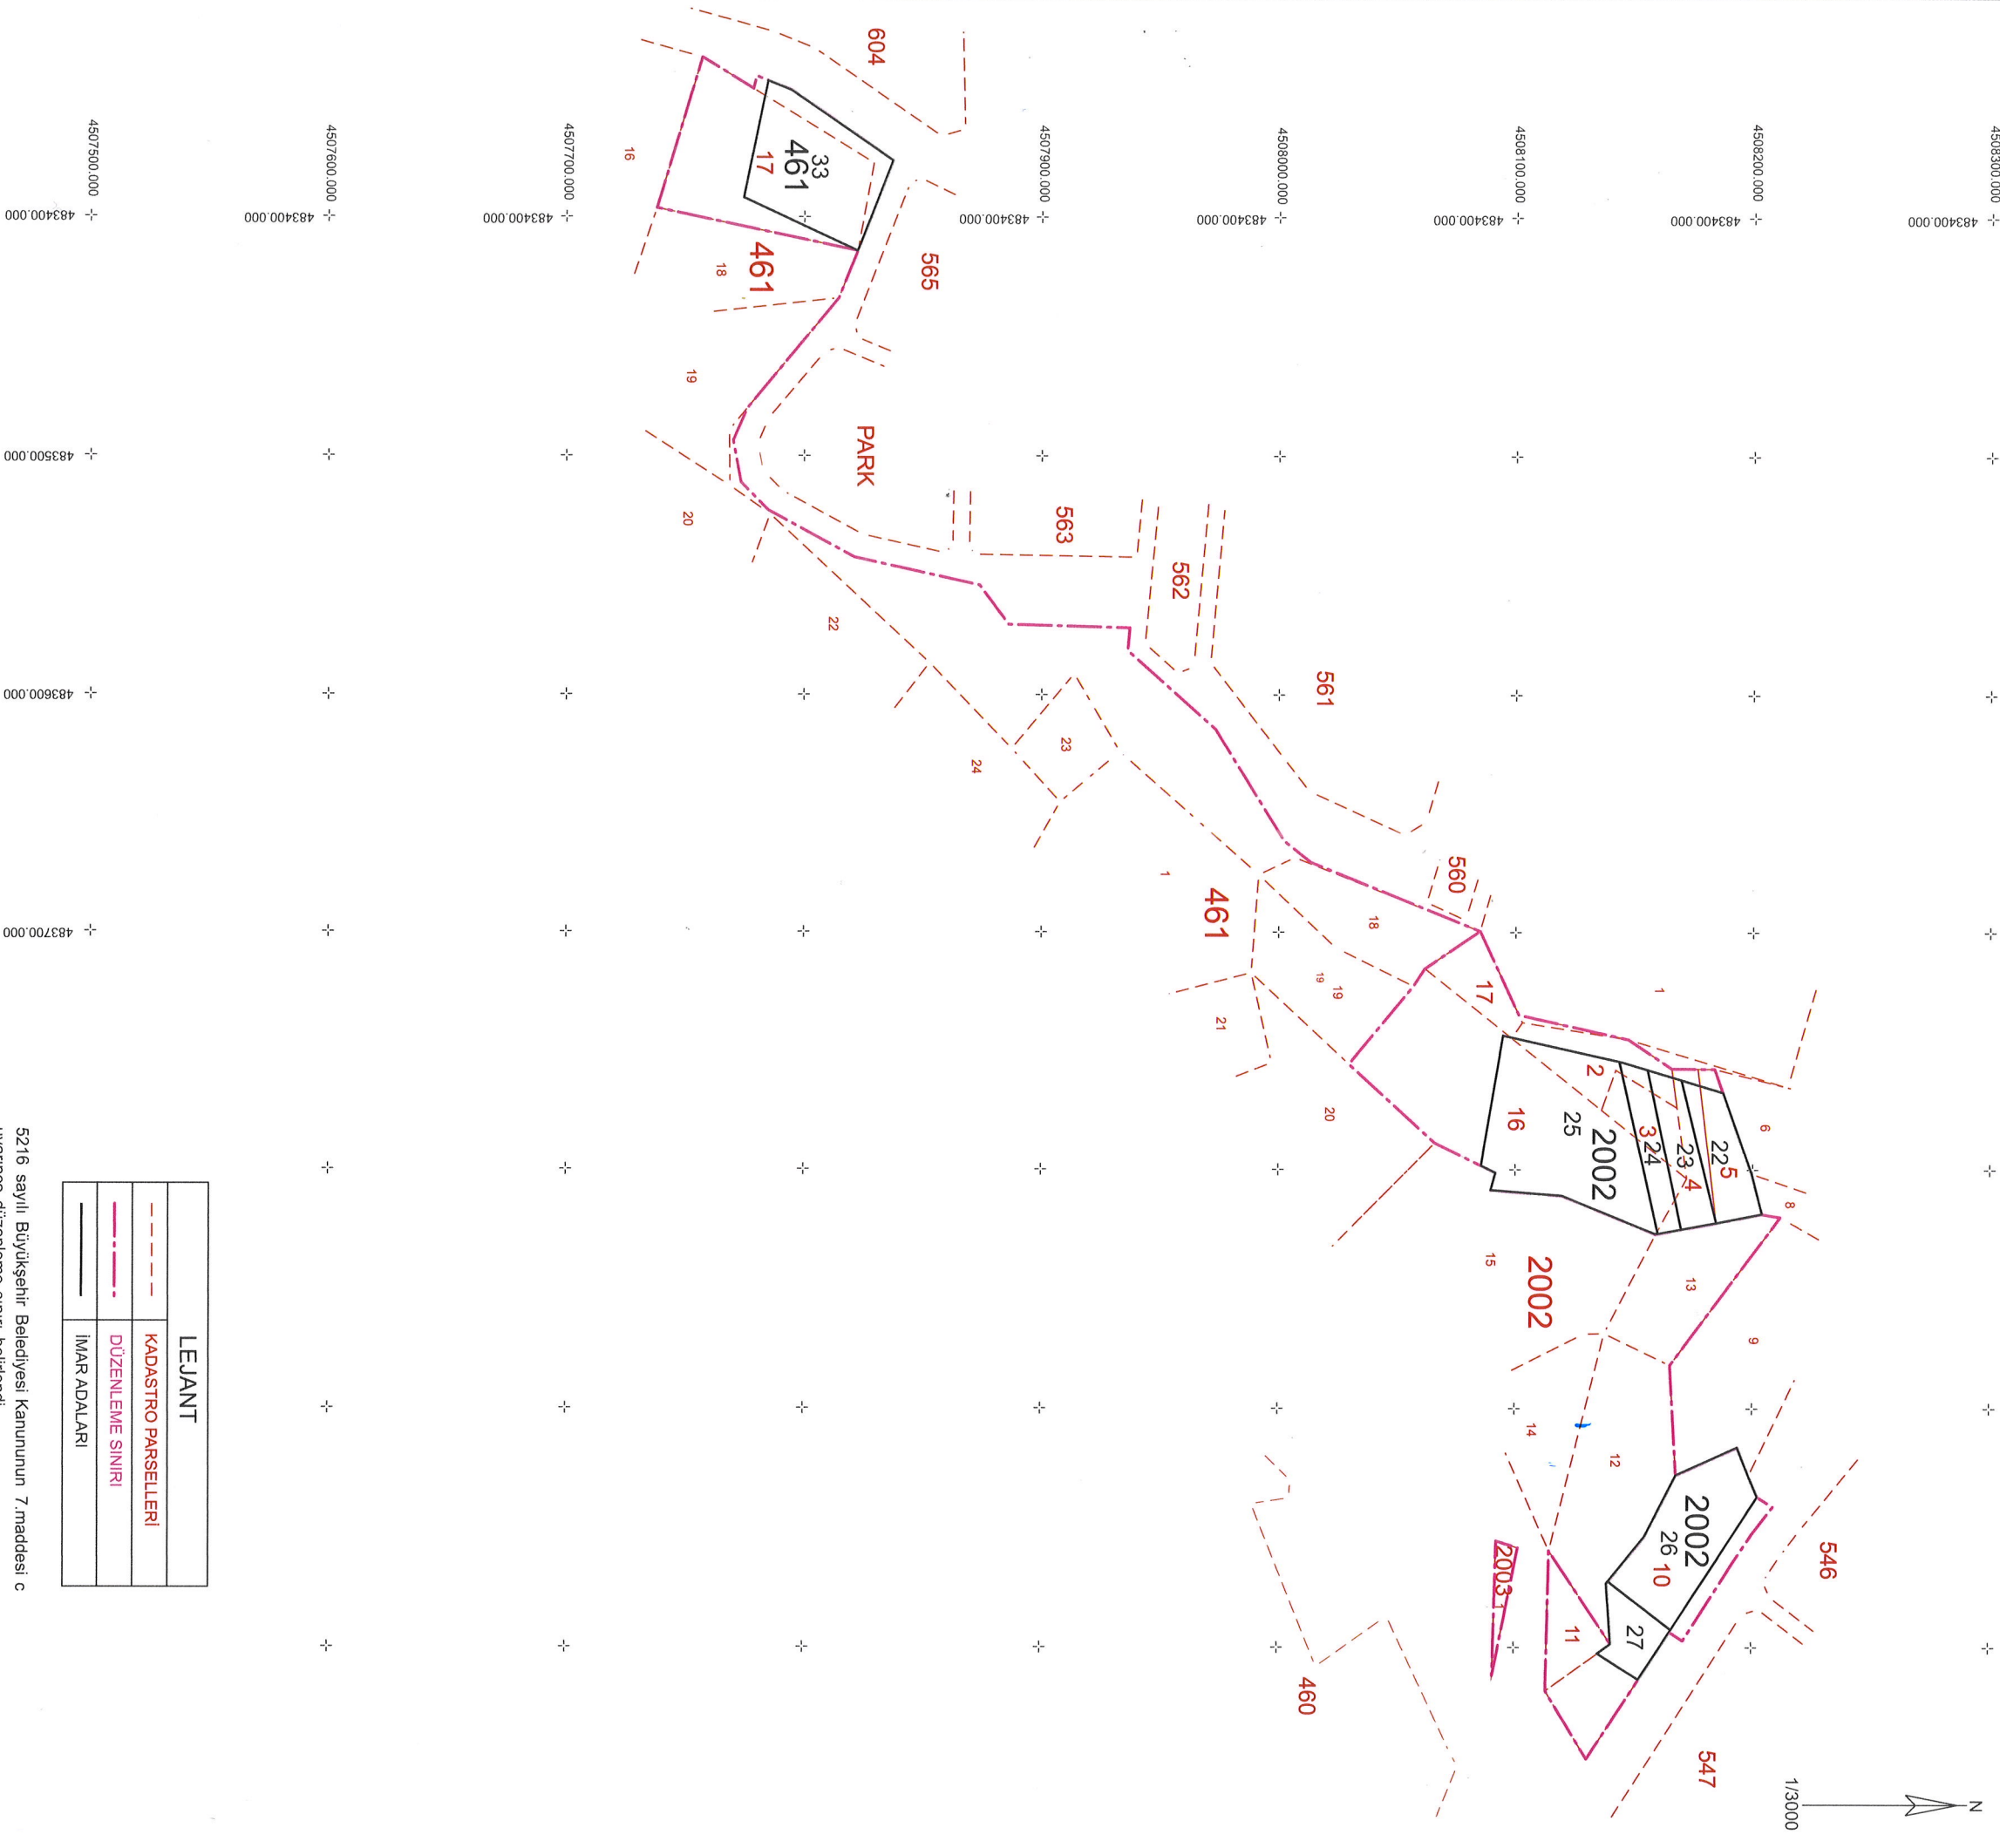

5216 sayılı Büyükşehir Belediyesi Kanununun 7.maddesi c uyarınca düzenleme sınırı belirtildi.

DÜZENLEYEN

Gülçin ARSLAN

Harita Mühendis

KONTROL EDEN

Hakan İLHAN

Yüksek Mühendislik

