


İlçesi	: Gölçük
Belediyesi	: Gölçük
Mahallesi/Köyü	: Dumlupınar
Pafta	: G23-C-1
Ada	: -
Parsel	: -
Konu	: Riskli Alan Sınırı Plan Değişikliğinin Plan Onama Sınırı Dışına Çıkarılması
Plan Ölçeği	: 1/25000 ölçekli Nazım İmar Planı

Kentsel Dön. ve Gel. Planlama Şube Müdürü

Enes AYDINLI
İmar ve Bayındırlık Komisyon Başkanı

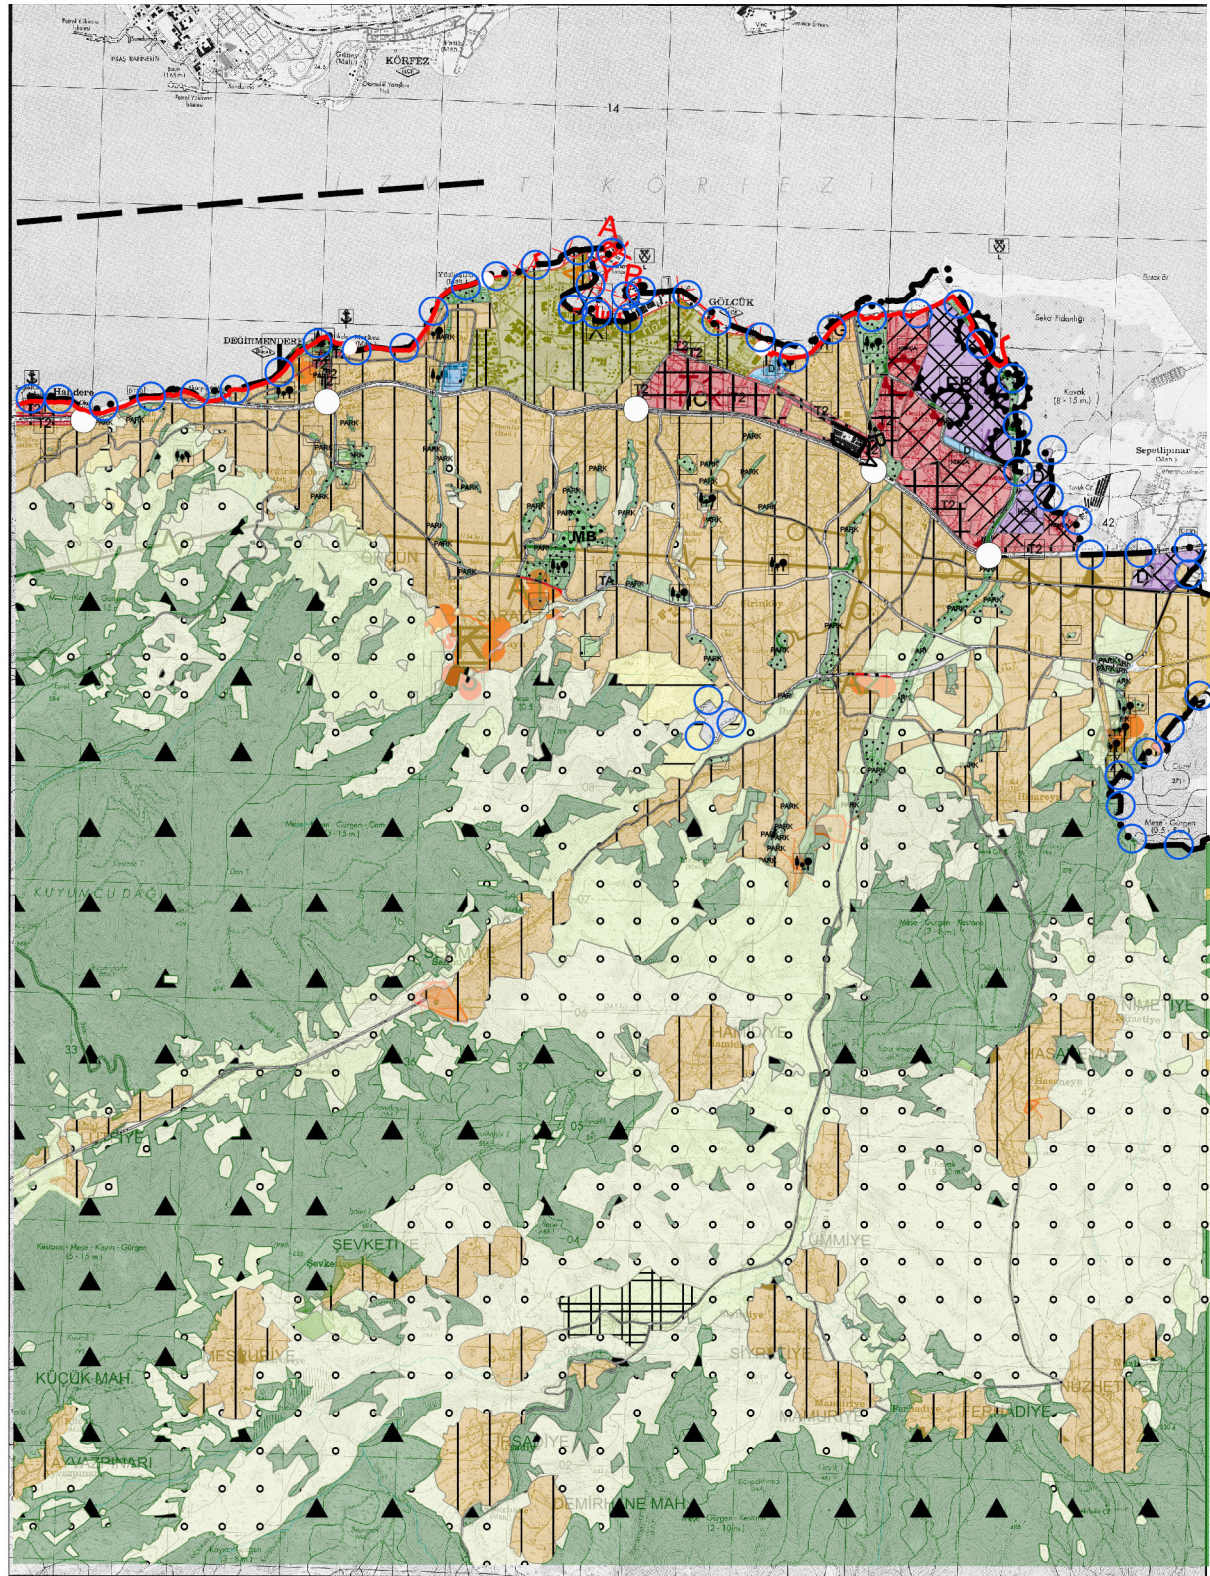

PIN NO :NIP-411139075

İlçe : GÖLCÜK
Belediye : GÖLCÜK
Mahalle/Köy : Dumlupınar
Pafta : G23-c-02-c
Ada / Parsel :
Konu : Riskli Alan Sınırı Dışına Çıkarılması
Plan Ölçeği : 1/5000 Ölçekli Nazım İmar Planı

Kentsel Dönüşüm Dairesi Başkanlığı tarafından
hazırlanan uygulama İmar planları 05.06.2026
tarihinde tarafınca kontrol edilmiştir.

Ecem KOCAK
Şehir Plancısı
Derya U.
BAHTIYAR
Şehir Plancısı
Şef

Zühal EKŞİ
Kentsel Dön. ve Gel. Planlama Şube Müdürü

Kentsel Dönüşüm Dairesi Başkanlığı tarafından
hazırlanan 05.06.2026 tarih ve 5117044 sayılı
Daire Başkanlığı yazısı ile Büyükşehir Belediye
Meclisine sunulan plandır.

Ali Serkan SİMANLI
Kentsel Dönüşüm Dairesi Başkanı

Büyükşehir Belediye Meclisinin 16.07.2026
tarih 427 sayılı kararı ile onaylanan plandır.

Gökmen MENGÜÇ
Başkan A.
Genel Sekreter Yrd.
Köksal GÜMÜŞ
Katip Üye
Ali Ruhan ÇELİK
Katip Üye


Büyükşehir Belediye Meclisinin 11.06.2026 tarih
ve 110 sayılı gündem maddesi olarak görüşülerek
Komisyonumuzun teklifine sunulan ve 23.06.2026
tarihli komisyon toplantısında karara bağlanan plandır.

Enes AYDINLI
İmar ve Bayındırlık Komisyonu Başkanı

01	02	23
06		
11	C	
16		
21	22	23
24	25	

KOCAELİ-GÖLCÜK

G23-c-02-c

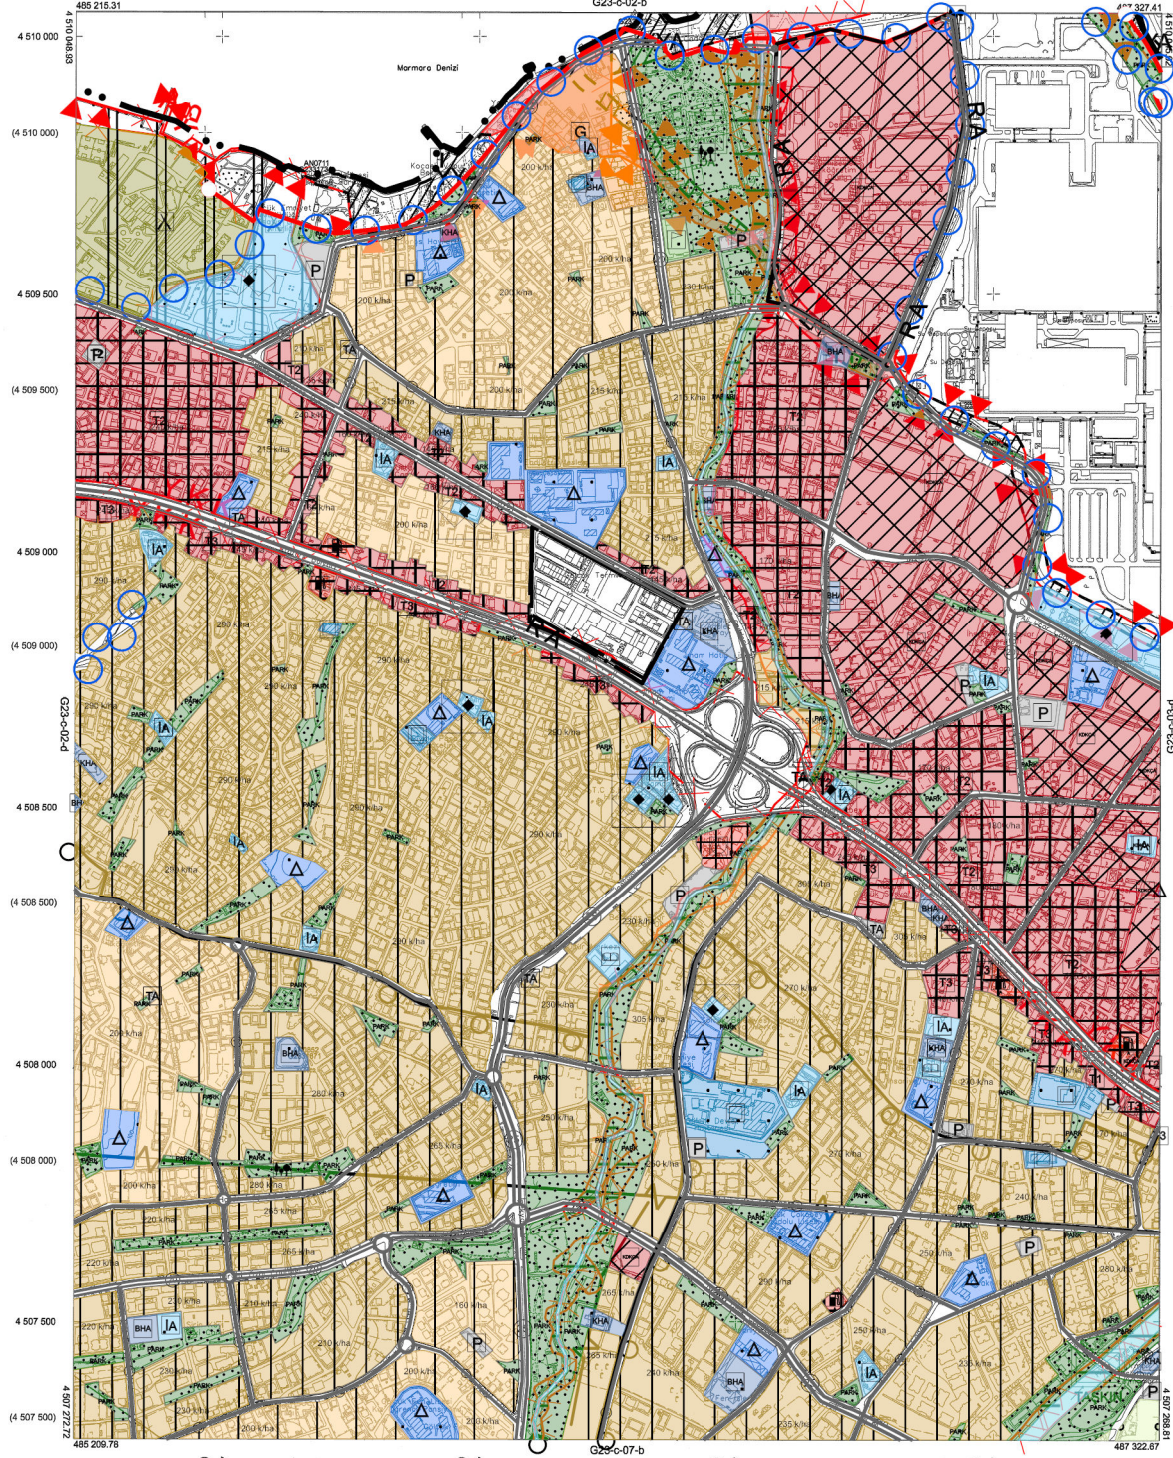

Kocaeli Büyükşehir Belediyesi
tarafından Fotogrametrik yöntemle
yapılan Kocaeli line alt 1:5000
ölçekli sayısal Halihazır Harita 3194
sayılı İmar Kanunun 7/a maddesine
göre incelendi ve onandı.

18.03.2019



KOCAELİ-GÖLCÜK

G23-c-02-c

1:5000

Koordinatlar ve pafta bölünmesi en son güncellenmiş
TUTQA'ya bağlı 2005.0 eposunda, GRS80 elipsi ve
Transversal Mercator (TM) izdüşümünde düzenlenmiştir.

Haziran 2018 tarihinde çekilen renkli hava fotoğraflarından
çerçevesiz yapılar açık çizgileriyle gösterilmiştir.

Yüklenici Firma : KUTLUBEY HARİTA İNŞ.MÜH.SAN.TİC.A.Ş.

PROJE YÖNETİCİSİ
ALTAN ÇETİNKAYA
Harita Mühendisi

DİLEK AYDIN
Harita Mühendisi

KONTROL

EBREF AKIŞ

PROJE YÖNETİCİSİ
HARİTA ŞUBE MÜDÜRÜ V.
SERKAN ÖZÜR
Harita Yüksek Mühendisi