

İlçesi :	İZMİT
Belediyesi :	İZMİT
Mahallesi/Köyü :	SANAYİ
Pafta :	23C.04.B.3.A
Ada :	
Parsel :	
Konu :	
Plan Ölçeği :	1/1000 Ölçekli Uygulama İmar Planı

İmar ve Şehircilik Dairesi Başkanlığı tarafından
hazırlanan uygulama İmar planları
tarihinde tarafsızca kontrol edilmiştir.

İmar ve Şehircilik Dairesi Başkanlığı tarafından
hazırlanan 10/04/2026 tarih ve 5007363 sayılı
Daire Başkanlığı yazısı ile Büyükşehir Belediye

Sona ÖRENİLİ ÇETİN
Şehir Planlama Şube Başkanı

Bahar ÖZDEMİR
Şehir Planlama Şube Başkanı

Sevil KÜŞÖREN
Şehir Planlama Şube Müdürü

Rahmi E. TUMPALAY
İmar ve Şehircilik Dairesesi Başkanı


Büyükşehir Belediye Meclisinin 16/04/2026 tarih ve 121 sayılı gündem maddesi olarak görülen, 25/04/2026 tarihli komisyon toplantısında karara bağlanan planın,

Büyükşehir Belediye Meclisinin 14.05.2026 tarih
298 sayılı kararı ile onaylanan plandır.

İZMİT İLÇESİ (Saraybahçe Beldesi)

G23-c-04-b-3-a

CNAYLI PLAN

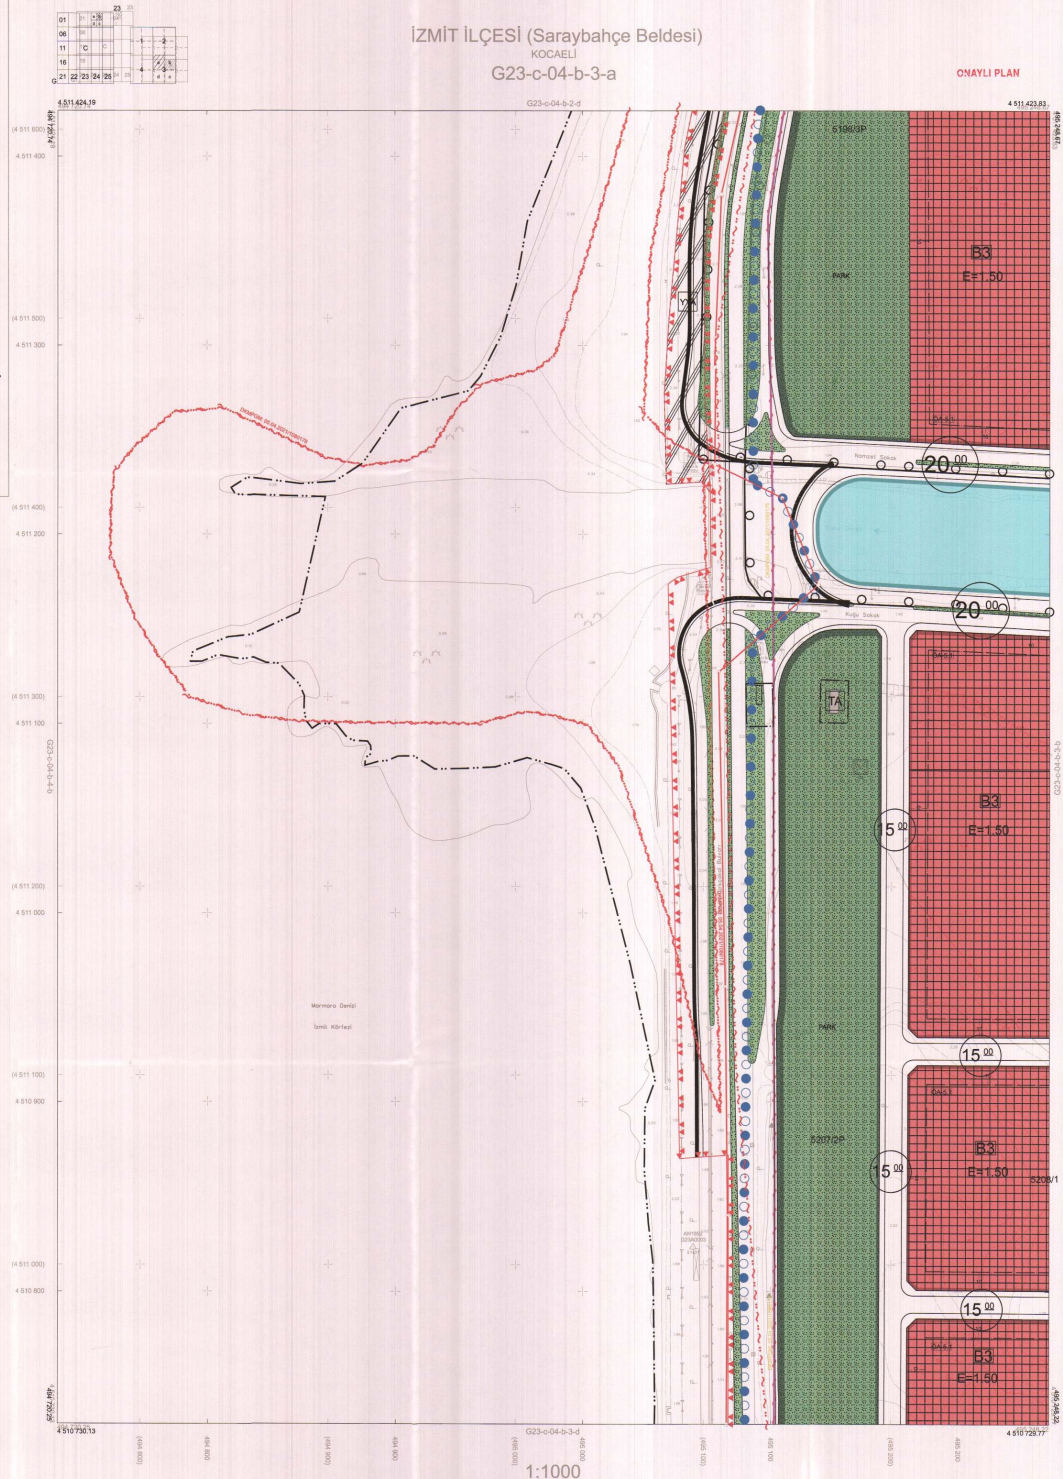

Kocaeli Büyükşehir Belediyesi tarafından Fotogrametrik yöntemle yapılan Kocaeli iline ait 1/1000 ölçekli sayısal Harita 3194 sayılı İmar Kanunun 7/a maddesine göre incelendi ve onandı.

05-04-2011



İZMİR İLÇESİ (Saraybahçe Beldesi) G23-c-04-b-3-a

KOCaelI

Koordinatlar ve pafta bölünmesi en son güncellenmiş TUTGA'ya bağlı 2005.0.4. epöğünde, GR560 elipsi ve Transversal Merkezi (TM) izdüşümüne dizektirilmiş.

Ağustos 2010 tarihinde çekilen renkli hava fotoğraflarından üretilmiştir.Yapılar sapak çizgileriyle gösterilmiştir.

Yüklenici Firma : KUTLUBEY HARİTA A.Ş.
ÇETİNKAYA İMAR A.Ş.
(Ortak Girişim)

PROJE YÖNETİCİSİ

ALTAN ÇETİNKAYA
Hacettepe Üniversitesi

1:1000

Harita Mohendal

Harita Møhendi

Harila Mihovici

Harita Yüceok MÜH

SELİM SAYDAN

KORCAN ERGİN

DİLEK AYDIN

HAKAN İLHAN

HALIMA

11

Sam

[Signature]

PROJE YÖNETİCİSİ

HARITA SUBIE MODORO
SERIKAN ONIR

Harta Yönetim Mühendisi

[Handwritten signature]