



KARTEPE İLÇESİ (Uzunçiftlik Beldesi)

KOCAELİ

G24-d-01-b-2-b

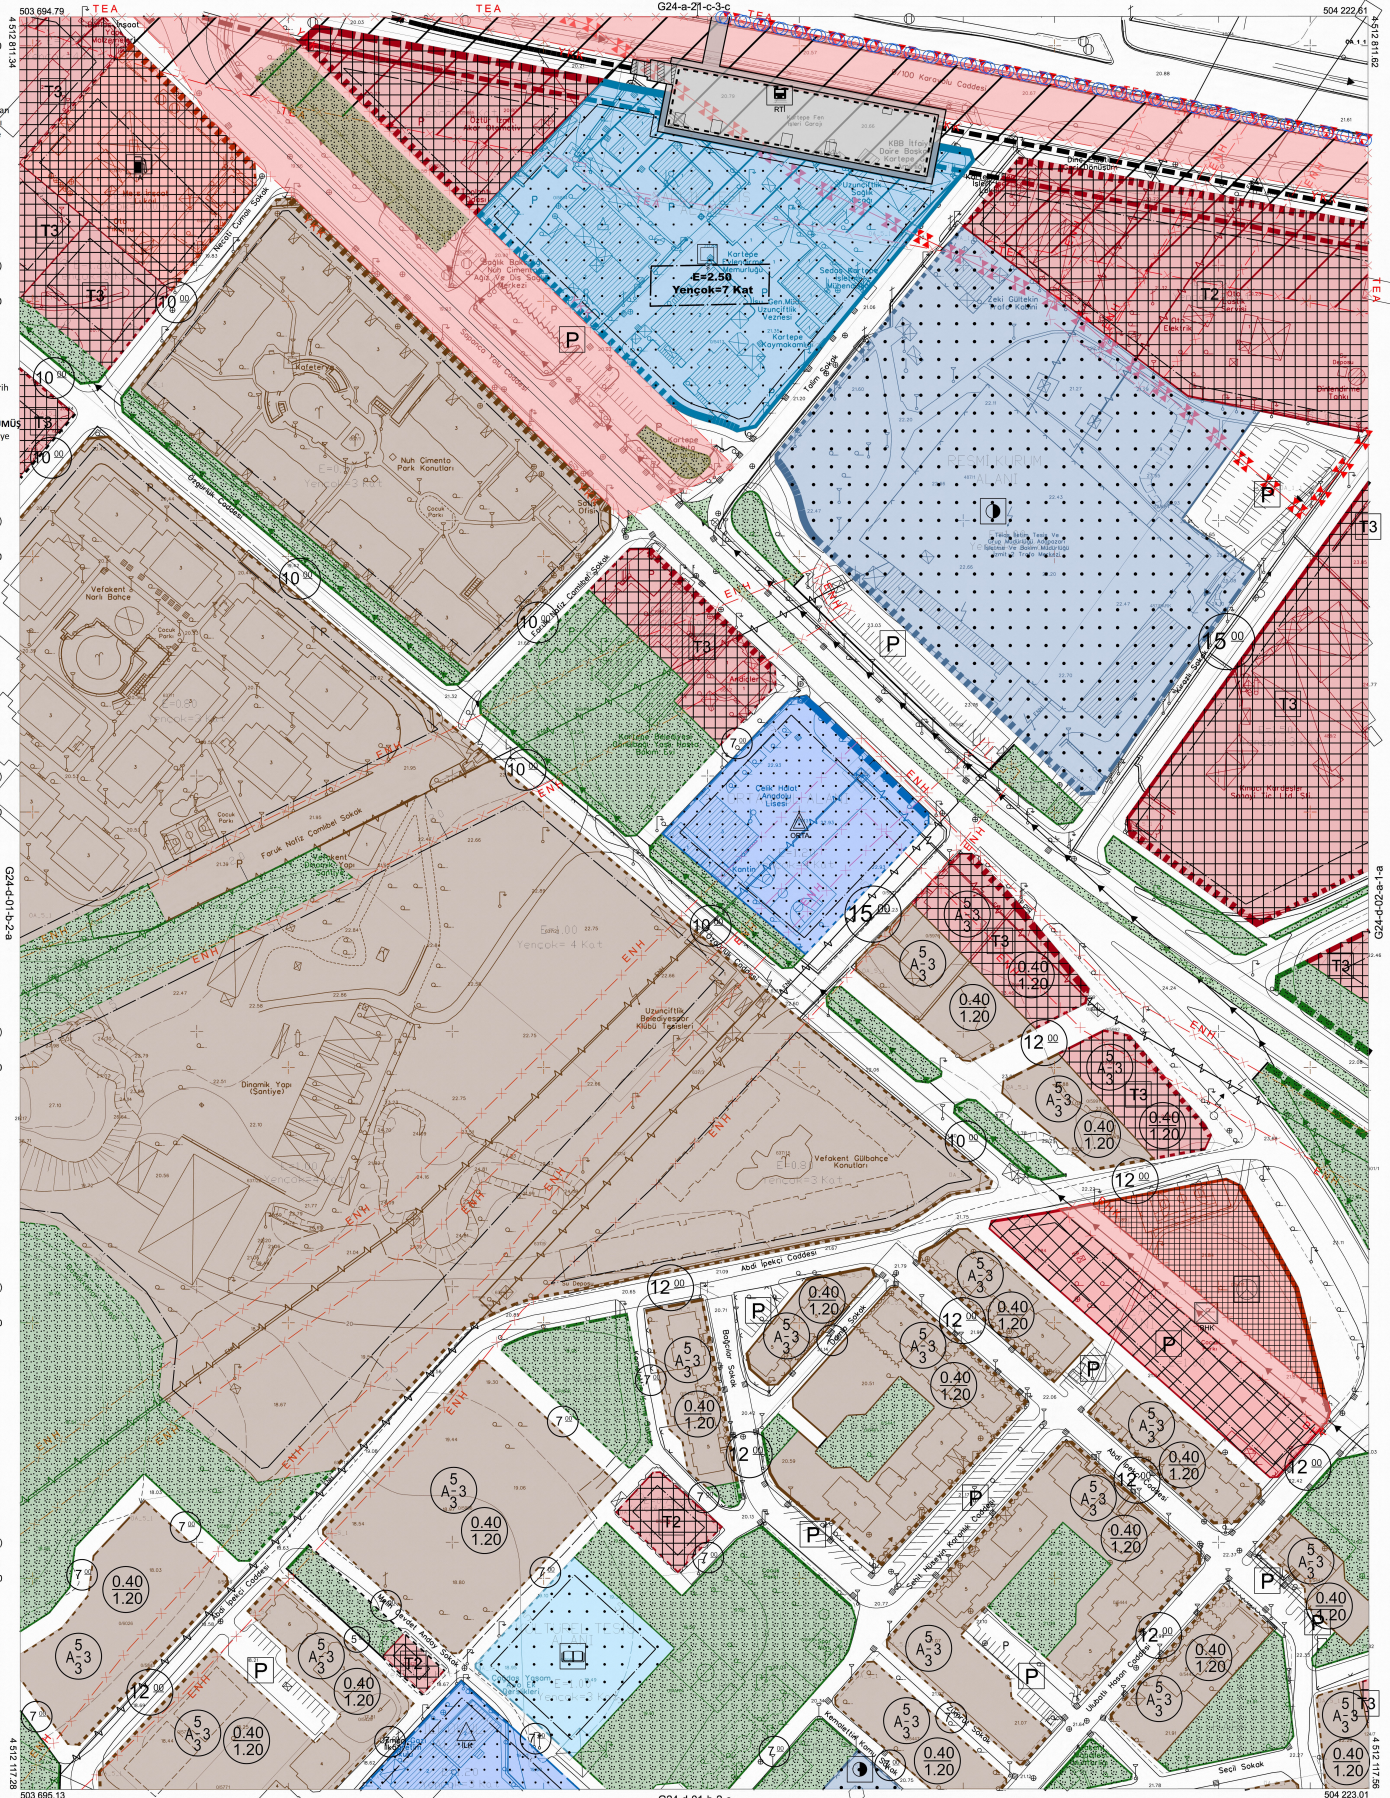

Kocaeli Büyükşehir Belediyesi tarafından Fotogrametrik yöntemle yapılan Kartepe İlçe line altı 1/1000 ölçekli sayılı Haritası Harita 3194 sayılı İmar Kanunun 7/a maddesine göre incelendi ve onandı.

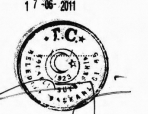

Başkan Adını
GÖKMEN MENGÜÇ
İmar ve Şehircilik Dairesi Başkanı

KARTEPE İLÇESİ (Uzunçiftlik Beldesi) G24-d-01-b-2-b

KOCAELİ

1:1000

PROJE YÖNETİCİSİ
ALTAN ÇETİNKAYA
Harita Mühendisi

Harita Mühendisi
KORCAN ERGİN
Harita Mühendisi
DİLEK AYDIN
Harita Yüksek Mühendisi

SELİM SAYDAN
KORCAN ERGİN
DİLEK AYDIN
HAKAN İLHAN

HALHAZIR HARİTA ŞEFİ
İSMAIL SEYREY
Harita Mühendisi

PROJE YÖNETİCİSİ
HARİTA ŞUBE MÜDÜRÜ V.
SERHAN ONAR
Harita Yüksek Mühendisi

1/1 TARİHİNDE ÇIKILAN HAVA FOTOĞRAFINDAN ÜRETİLEN NİHAZ HARİTASINDAN VE VERİLERİ KOCATEPE İLÇESİ VE UZUNÇİFTLİK BELDESİ İÇİN TUTULGAYA BAĞLI 2005.0 EPOĞUNDA, GR880 ELPİSODİ VE TRANSVERSAL MERCATOR (TM) İZDİŞİMİNDE DÜZENLENMİŞTİR.

Yüklenici Firma : KUTLUBEY HARİTA A.Ş.
ÇETİNKAYA İMAR A.Ş.
(Ortak Girişim)