


KARAMÜRSEL BELEDİYESİ SINIRLARI İÇERİSİNDE MUHTELİF ALANLARDA HAZIRLANAN
1/5000 ÖLÇEKLİ NAZIM İMAR PLANI DEĞİŞİKLİĞİ
KBBMK: 16.07.2026/414
ASKI TARİHİ: 27.08.2026 - 27.09.2026


224

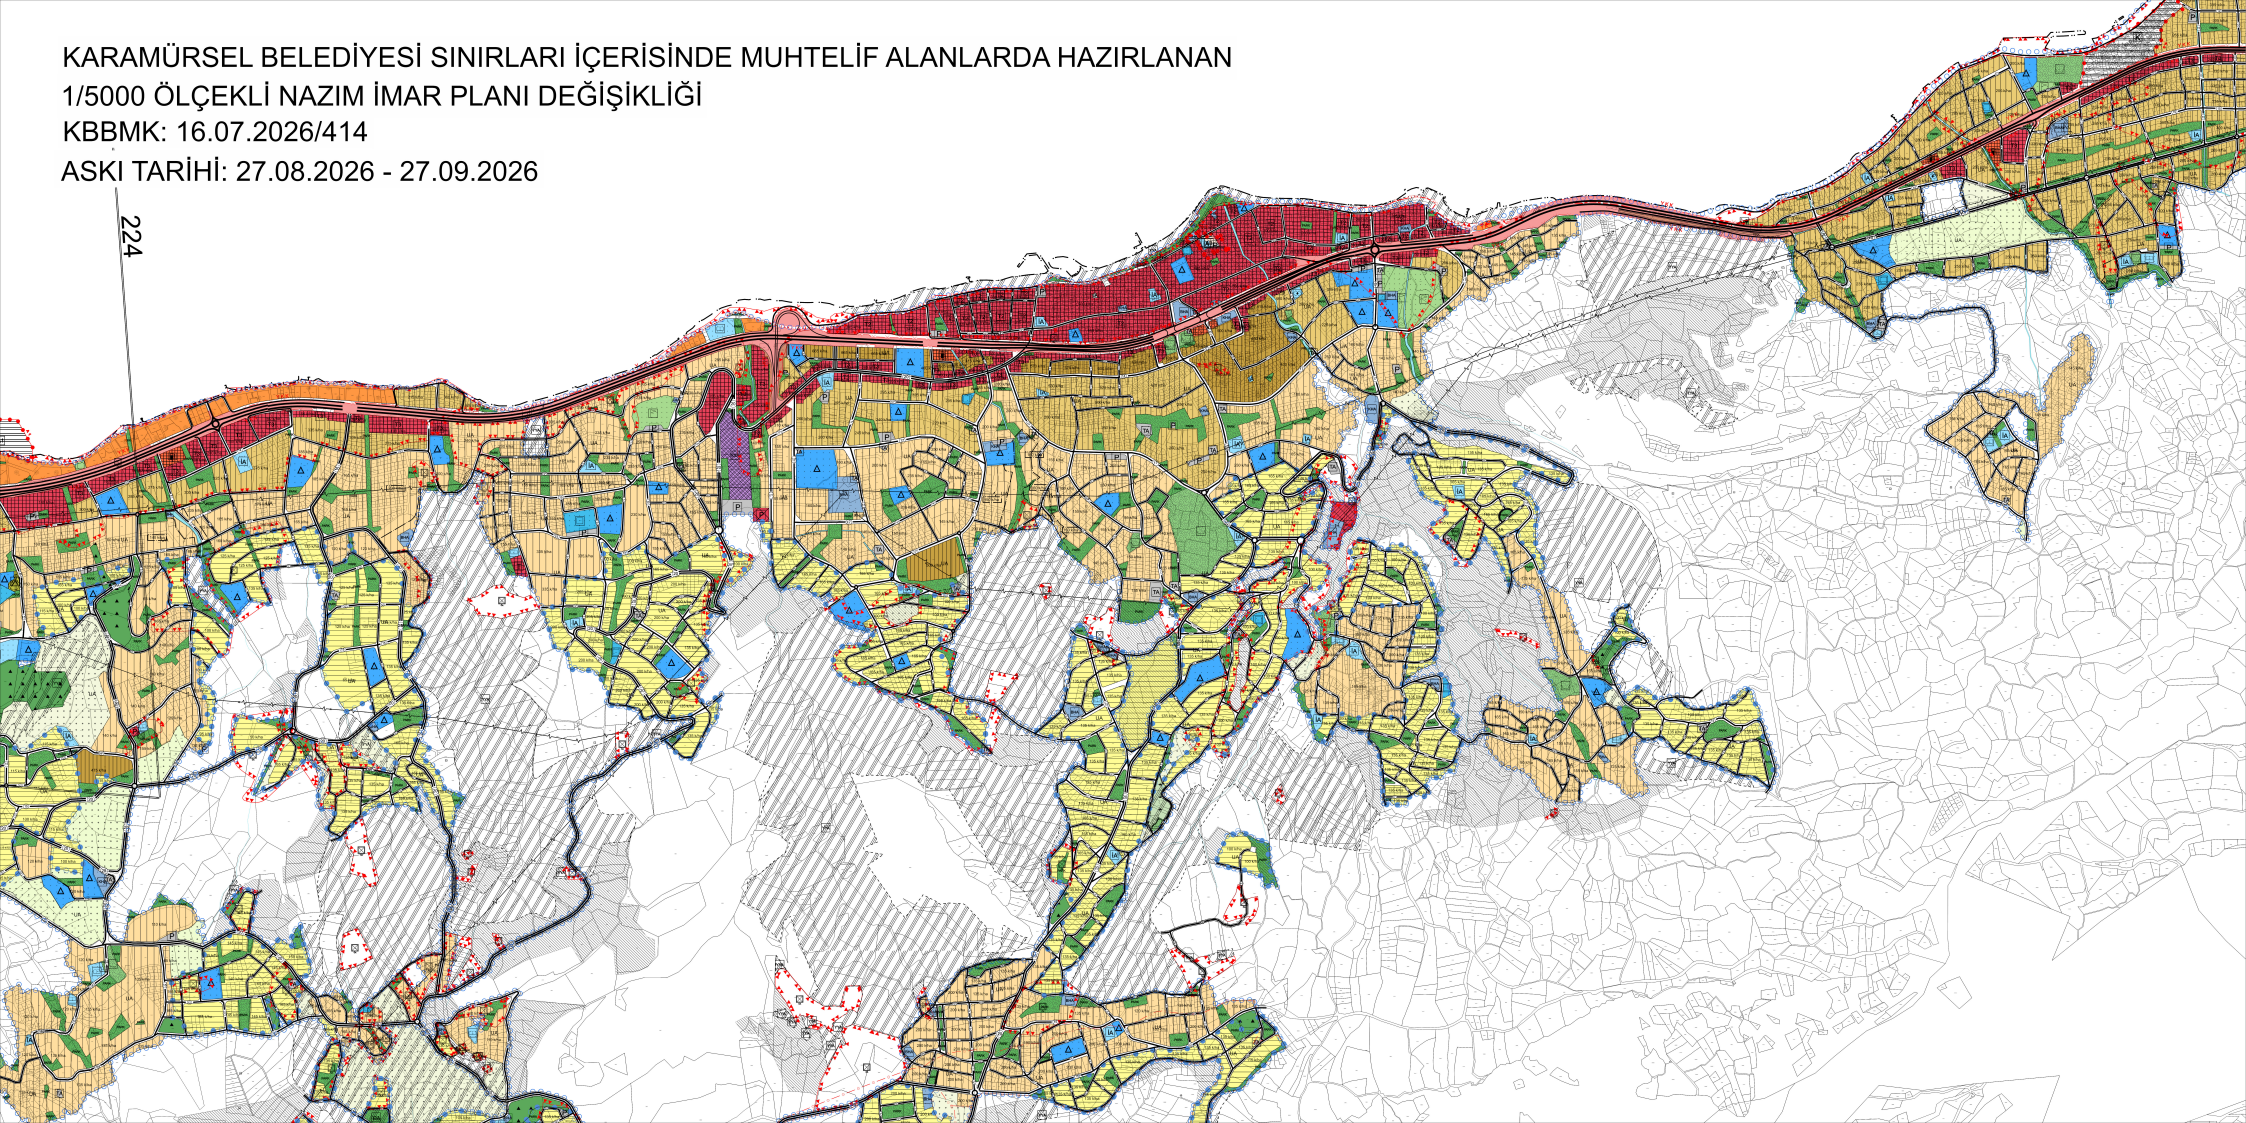

KARAMÜRSEL BELEDİYESİ SINIRLARI İÇERİSİNDE MUHTELİF ALANLARDA
HAZIRLANAN 1/5000 ÖLÇEKLİ NAZIM İMAR PLANI DEĞİŞİKLİĞİ

KBBMK: 16.07.2026/414

ASKI TARİHİ: 27.08.2026 - 27.09.2026

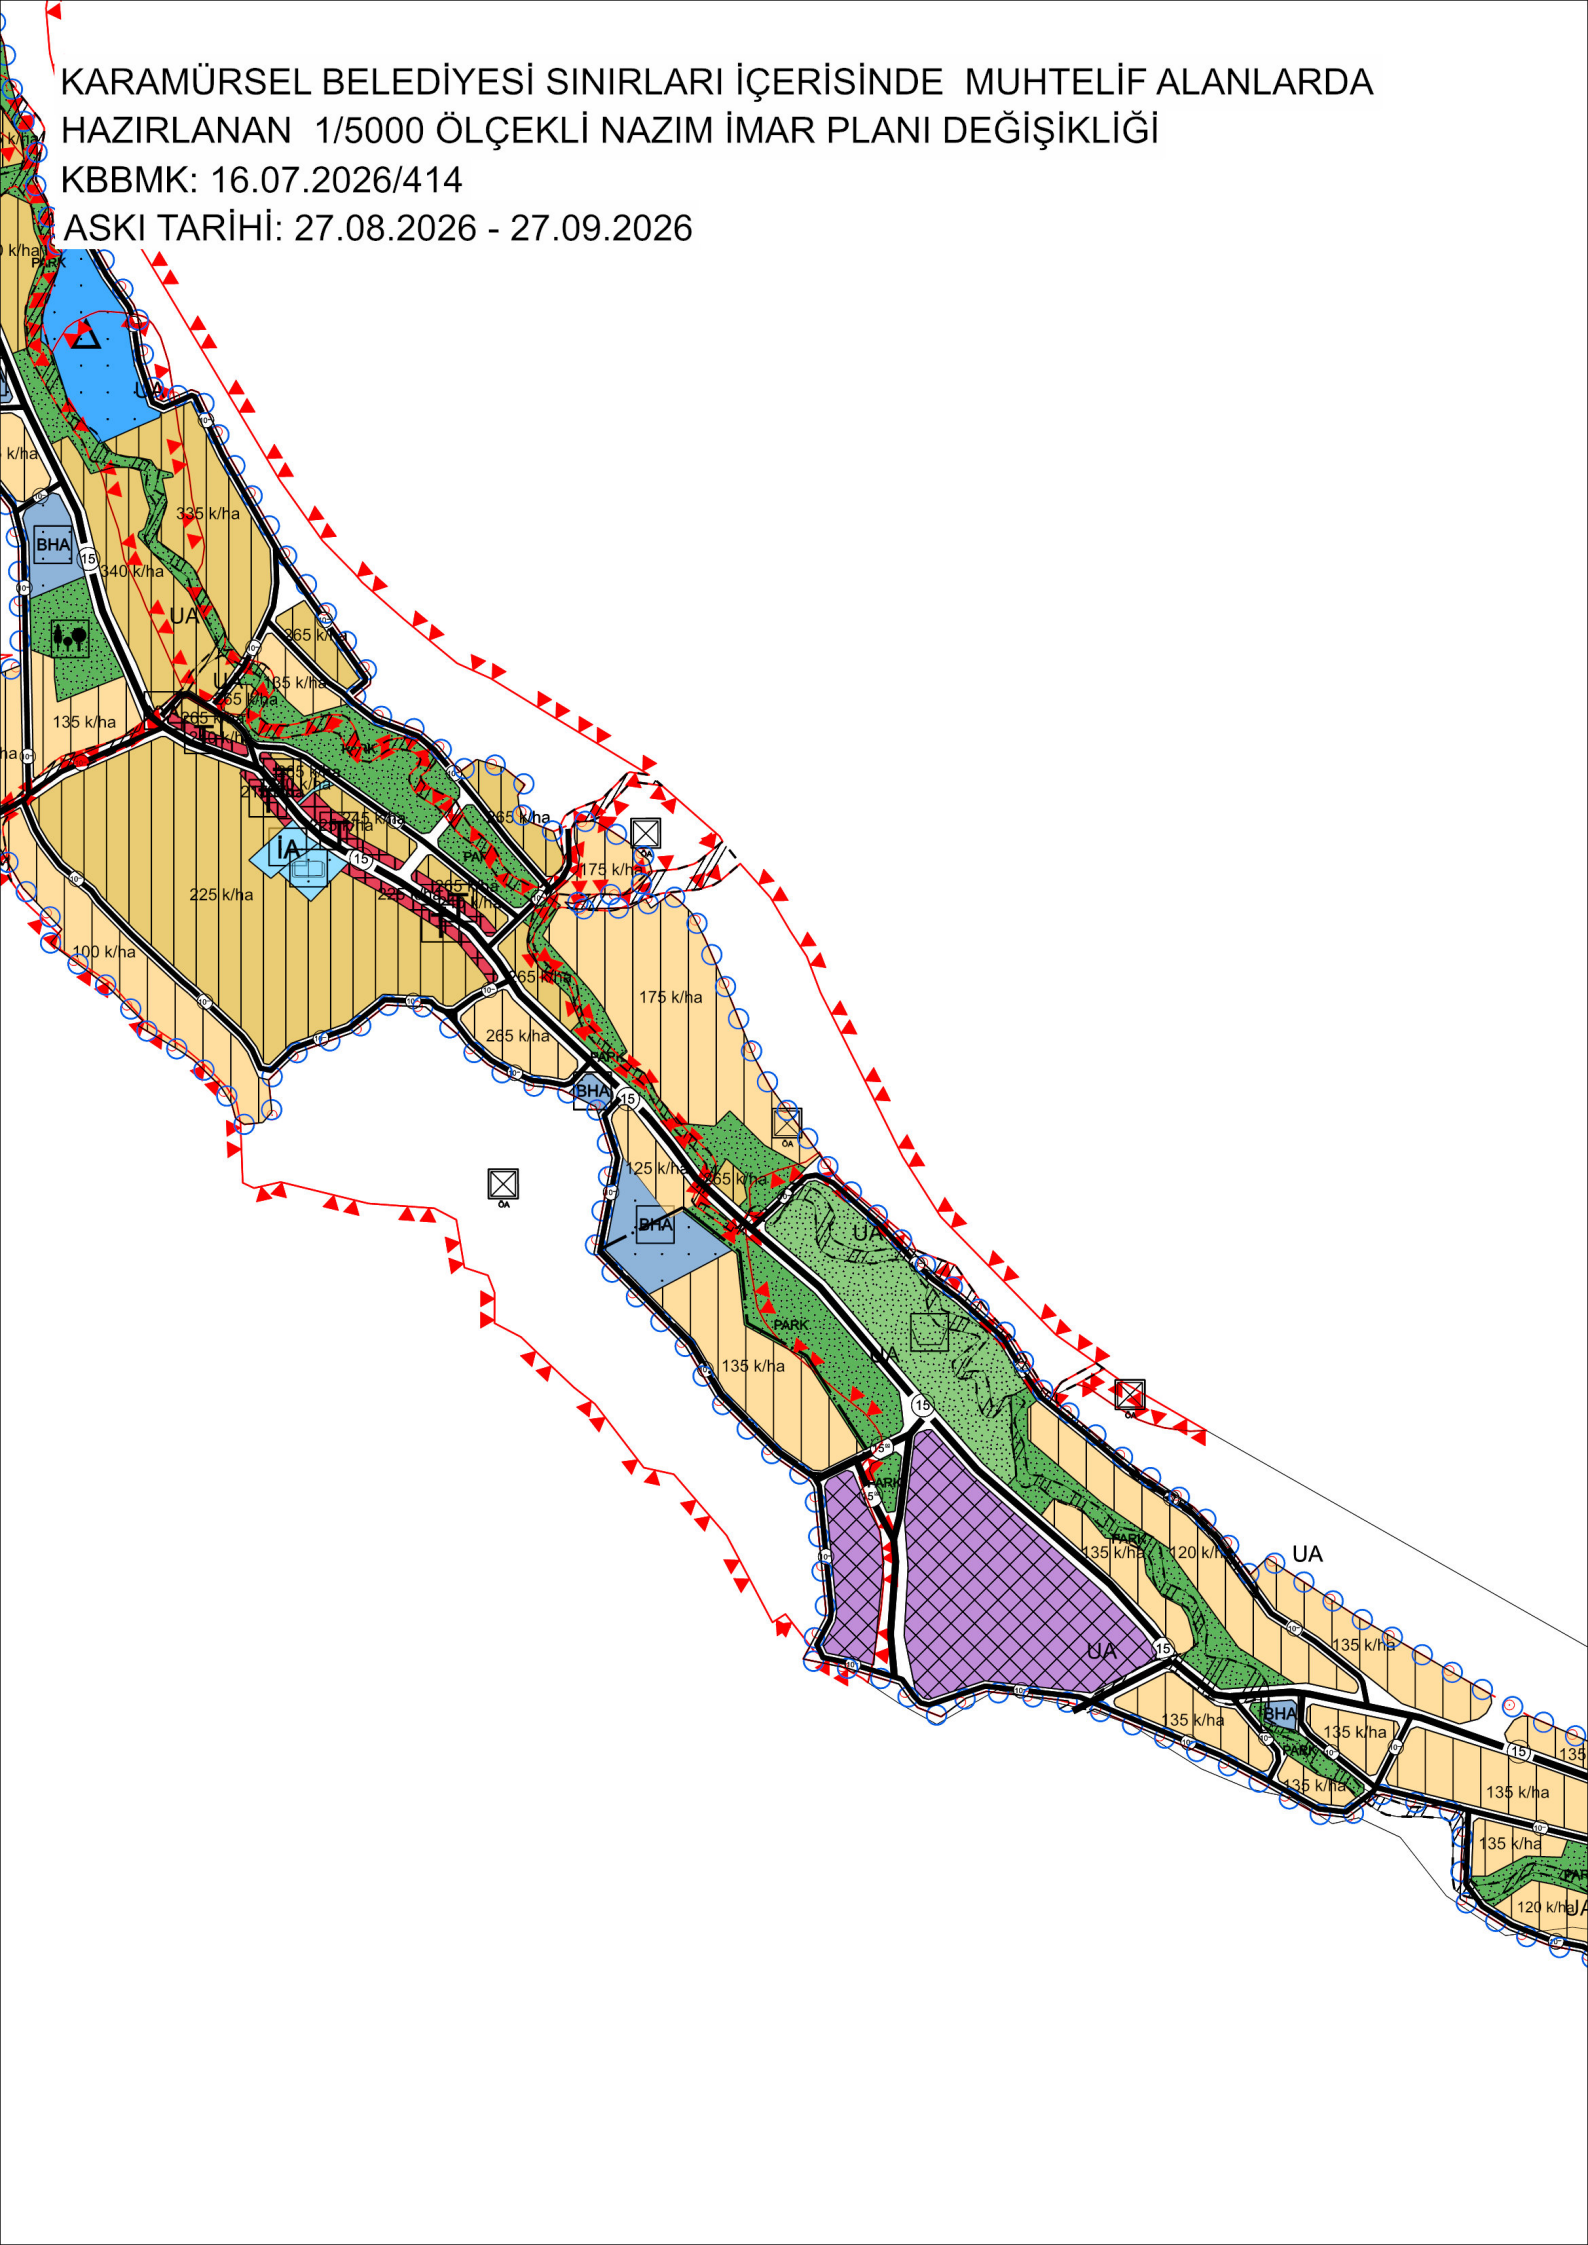

KARAMÜRSEL BELEDİYESİ SINIRLARI İÇERİSİNDE MUHTELİF ALANLARDA HAZIRLANAN
1/50000 ÖLÇEKLİ ÇEVRE DÜZENİ PLANI DEĞİŞİKLİĞİ

KBBMK: 16.07.2026/414

ASKI TARİHİ: 27.08.2026 - 27.09.2026

