

PIN NO :VIP-411143172

İlçe	: İzmit
Belediye	: İzmit
Mahalle/Köy	: Sekbanlı
Pafta	: G23-b-19-c-02-c
Ada	: -
Parsel	: -
Konu	: 30.00 metrelik imar yolundan mahalle içine geçiş sağlayan yol düzenlemesi
Plan Ölçeği	: 1/1000 ölçekli uygulama imar planı

Kentsel Dönüşüm Dairesi Başkanlığı tarafından hazırlanan uygulama imar planları 14.07.2026 tarihinde tarafsızca kontrol edilmiştir.

Ecem KOÇAK Şehir Plancısı

Derya U. BAHTIYAR Şehir Plancısı

Zühal EKŞİ Kentsel Dön. ve Gel. Planlama Şube Müdürü

Kentsel Dönüşüm Dairesi Başkanlığı tarafından hazırlanan 14.07.2026 tarih ve 5205873 sayılı Daire Başkanlığı kararı ile Büyükşehir Belediye Meclisine sunulan plandır.

Ali Serkan SİMAVLI Kentsel Dönüşüm Dairesi Başkanı

Büyükşehir Belediye Meclisinin 16.07.2026 tarih ve 160 sayılı gündem maddesi olarak görüşülerek Komisyonunun tertikine sunulan ve 24.07.2026 tarihli komisyon toplantısında karara bağlanan plandır.

Büyükşehir Belediye Meclisinin 13.08.2026 tarih 509 sayılı kararı ile onaylanan plandır.

Gökmen MENGÜÇ Başkan A. Genel Sekreter Yrd.

Köksal GÜMÜŞ Katip Üye

Ali Ruhan ÇELİK Katip Üye


Enes AYDINLI İmar ve Bayındırlık Komisyon Başkanı

İZMİT İLÇESİ (Sekbanlı Köyü)

KOCAELİ

G23-b-19-c-2-c

G23-b-19-c-2-b

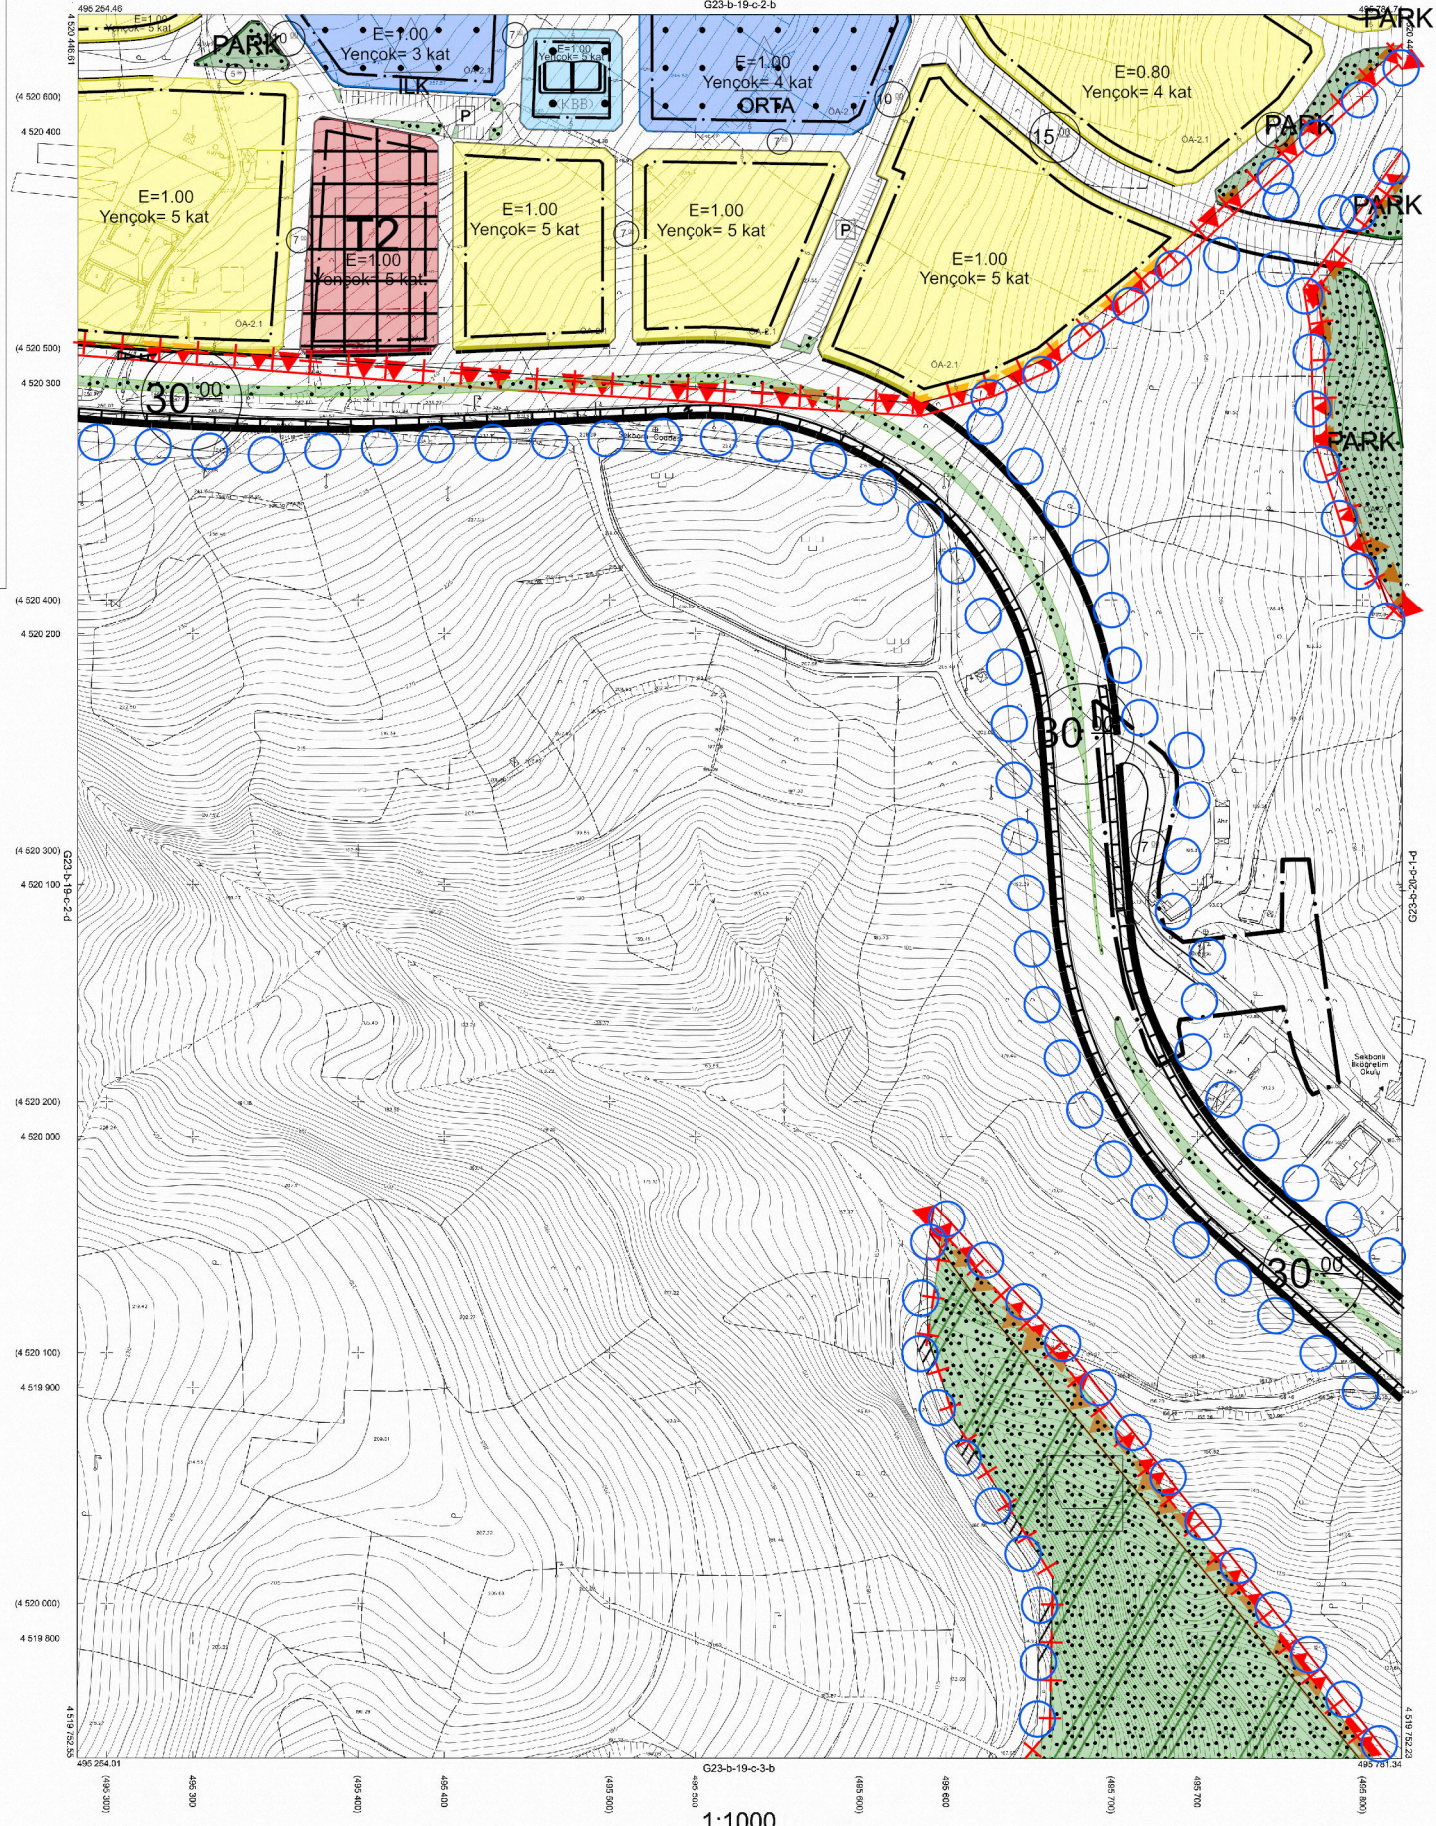

Kocaeli Büyükşehir Belediyesi tarafından Fotogrametrik yöntemle yapılan Kocaeli İline ait 1/1000 ölçekli sayısal harita 3194 sayılı İmar Kanunu 7/a maddesine göre izlenmiş ve onanmıştır.

05.06.2025



İZMİT İLÇESİ (Sekbanlı Köyü) G23-b-19-c-2-c

KOCAELİ

Koordinatlar ve pafta bölünmesi en son güncellenmiş TUTGA'ya bağlı 2025.0. epejünde, GR80 elipsoidi ve UTM projesi ile koordinatları (UTM) aşağıda belirtilmiştir. Ağustos 2010 tarihinde çekilen renkli hava fotoğraflarından oluşturulmuş ve yapılar sağa döndürülmüştür. Yayıncı Firma : KUTLUBEY HARİTA A.Ş. ÇETİNKAYA İMAR A.Ş. (Ortak Girişim)

PROJE YÖNETİCİSİ
ALTAN ÇETİNKAYA
Harita Mühendisi

Harita Mühendisi
Harita Mühendisi
Harita Mühendisi
Harita Yüksek Mühendisi

SELİM SAYDAN
KORCAN ERGİN
DİLEK AYDIN
HARCAN İLHAN

KONTROL
HALHAZIR HARİTA ŞEFİ
TAMER ÖZDEMİR
Harita Mühendisi

PROJE YÖNETİCİSİ
HARİTA ŞUBE MÜDÜRÜ V.
GÖKDEMİR ÖZGÜR
Harita Yüksek Mühendisi