PİN NO : NİP-411140908

İlçesi	:	**Kandıra**
Belediyesi	:	**Kandıra**
Mahallesi/Köyü	:	**Bağırganlı**
Pafta	:	**F24D1**
Ada	:	
Parsel	:	
Konu	:	
Plan Ölçeği	:	**1/25000 ölçekli nazım imar planı**

İmar ve Şehircilik Dairesi Başkanlığı tarafından **hazırlanan nazım** imar planları **16.07.2026** tarihinde tarafımca kontrol edilmiştir.

Sümeyye Nur YAZICI
Şehir Plancısı

Bahar ÖZDEMİR
Şef
Şehir Plancısı

Seval AYGÖREN
Şehir Planlama Şube Müdürü

İmar ve Şehircilik Dairesi Başkanlığı tarafından **hazırlanan 08.05.2026** tarih ve **5067223** sayılı Daire Başkanlığı yazısı ile Büyükşehir Belediye Meclisine sunulan plandır.

Rahmi Erdal TÜMPALAY
İmar ve Şehircilik Dairesi Başkanı

Büyükşehir Belediye Meclisinin **11.06.2026** tarih ve **60** sayılı gündem maddesi olarak görüşülerek Komisyonumuzun tetkikine sunulan ve **01.07.2026** tarihli komisyon toplantısında karara bağlanan plandır.

Enes AYDINLI
İmar ve Bayındırlık Komisyon Başkanı

Büyükşehir Belediye Meclisinin **16.07.2026** tarih **407** sayılı kararı ile onaylanan plandır.

Gökmen MENGÜÇ
Başkan A.
Genel Sekreter Yrd.

Ali Rıhan ÇELİK
Katip Üye

Köksal GÜMÜŞ
Katip Üye

T.C. KOCAELİ BÜYÜKŞEHİR BELEDİYE BAŞKANLIĞI 1923

ONAYLI PLAN

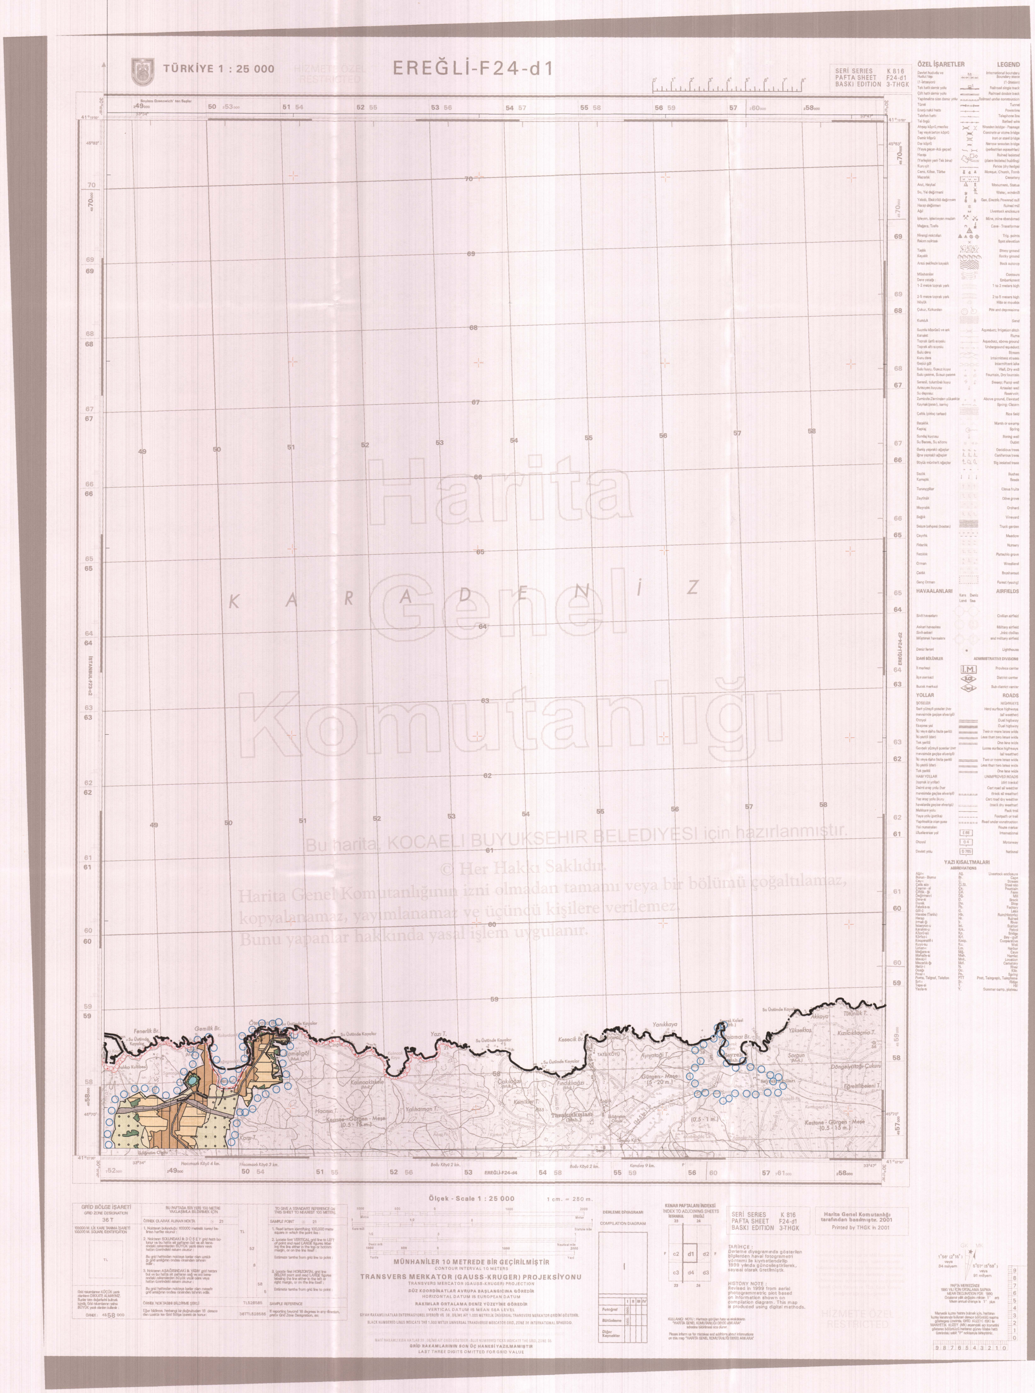

Harita Genel Komutanlığı
Bu harita, KOCAELI BUYUKSEHIR BELEDIYESI için hazırlanmıştır.
© Her Hakkı Saklıdır.
Harita Genel Komutanlığının izni olmadan tamamı veya bir bölümü çoğaltılamaz, kopyalanamaz, yayımlanamaz ve üçüncü kişilere verilemez.
Bunu yapanlar hakkında yasal işlem uygulanır.

PİN NO : NİP-411134520

İlçesi	:	**Kandıra**
Belediyesi	:	**Kandıra**
Mahallesi/Köyü	:	**Bağırganlı**
Pafta	:	**F24.d.11.a**
Ada	:	
Parsel	:	
Konu	:	
Plan Ölçeği	:	**1/5000 ölçekli nazım imar planı**

İmar ve Şehircilik Dairesi Başkanlığı tarafından **hazırlanan nazım** imar planları **16.07.2026** tarihinde tarafımca kontrol edilmiştir.

Sümeyye Nur YAZICI
Şehir Plancısı

Bahar ÖZDEMİR
Şehir Plancısı
Şef

Seval AYGÖREN
Şehir Planlama Şube Müdürü

İmar ve Şehircilik Dairesi Başkanlığı tarafından **hazırlanan 08.05.2026** tarih ve **5067223** sayılı Daire Başkanlığı yazısı ile Büyükşehir Belediye Meclisine sunulan plandır.

Rahmi Erdal TÜMPALAY
İmar ve Şehircilik Dairesi Başkanı

Büyükşehir Belediye Meclisinin **11.06.2026** tarih ve **60** sayılı gündem maddesi olarak görüşülerek Komisyonumuzun tetkikine sunulan ve **01.07.2026** tarihli komisyon toplantısında karara bağlanan plandır.

Enes AYDINLI
İmar ve Bayındırlık Komisyon Başkanı

Büyükşehir Belediye Meclisinin **16.07.2026** tarih ve **407** sayılı kararı ile onaylanan plandır.

Gökmen MENGÜÇ
Başkan A.
Genel Sekreter Yrd.

Ali Ruhan ÇELİK
Katip Üye

Köksal GÜMÜŞ
Katip Üye

KOCAELİ-KANDIRA

F24-d-11-a

ONAYLI PLAN

KANDIRA İLÇESİ BAĞIRGANLI MAHALLESİ
1/5000 ÖLÇEKLİ NAZIM İMAR PLANI

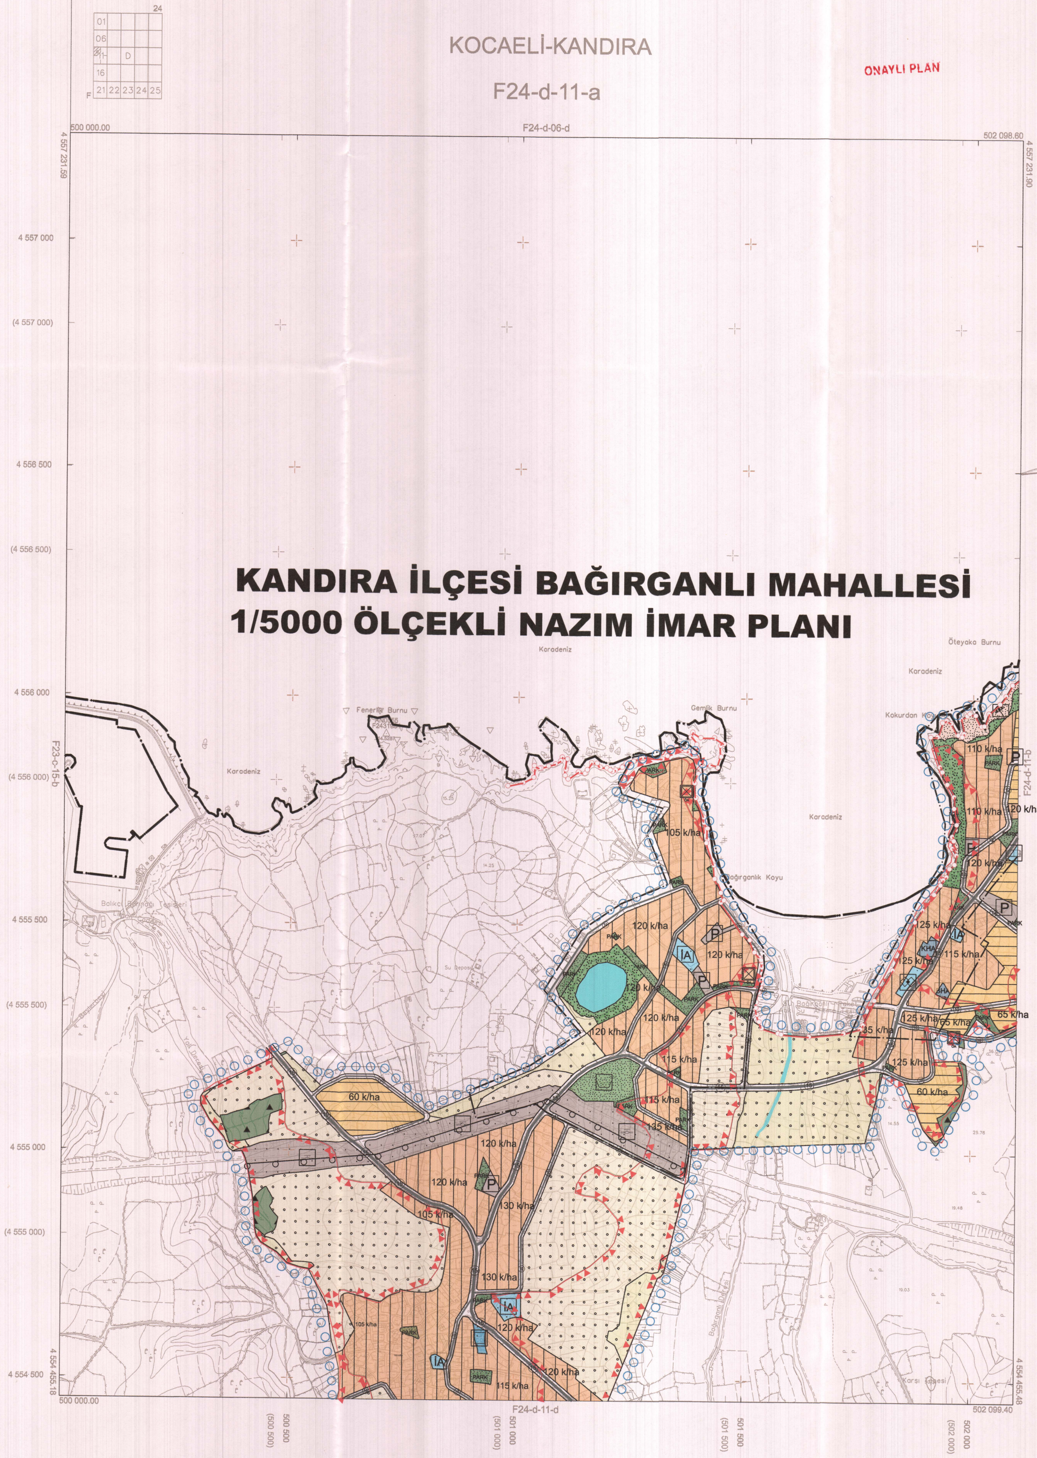

1:5000

Kocaeli Büyükşehir Belediyesi tarafından Fotogrametrik yöntemle yaptırılan Kocaeli iline ait 1/5000 ölçekli sayısal Halihazır Harita 3194 sayılı İmar Kanunun 7/a maddesine göre incelendi ve onandı.

18.03.2019

Başkan Adına
GÖKMEN MENGÜÇ
Genel Sekreter Yardımcısı

KOCAELİ-KANDIRA F24-d-11-a

Koordinatlar ve pafta bölümlemesi en son güncellenmiş TUTGA'ya bağlı 2005.0 epoğunda, GRS80 elipsoidi ve Transversal Mercator (TM) izdüşümünde düzenlenmiştir.

Haziran 2018 tarihinde çekilen renkli hava fotoğraflarından üretilmiştir.Yapılar saçak çizgileriyle gösterilmiştir.

Yüklenici Firma : KUTLUBEY HARİTA İNŞ.MÜH.SAN.TİC.A.Ş.

PROJE YÖNETİCİSİ
ALTAN ÇETİNKAYA
Harita Mühendisi

KONTROL

DİLEK AYDIN
Harita Mühendisi

EŞREF AKIŞ
Harita Yüksek Mühendisi

PROJE YÖNETİCİSİ
HARİTA ŞUBE MÜDÜRÜ V.
SERKAN ONUR
Harita Yüksek Mühendisi

PİN NO : NİP-411134520

İlçesi	:	**Kandıra**
Belediyesi	:	**Kandıra**
Mahallesi/Köyü	:	**Bağırganlı**
Pafta	:	**F24.d.11.b**
Ada	:	
Parsel	:	
Konu	:	
Plan Ölçeği	:	**1/5000 ölçekli nazım imar planı**

İmar ve Şehircilik Dairesi Başkanlığı tarafından **hazırlanan nazım** imar planları **16.07.2026** tarihinde tarafımca kontrol edilmiştir.

Sümeyye Nur YAZICI
Şehir Plancısı

Bahar ÖZDEMİR
Şehir Plancısı
Şef

Seval AYGÖREN
Şehir Planlama Şube Müdürü

İmar ve Şehircilik Dairesi Başkanlığı tarafından **hazırlanan 08.05.2026** tarih ve **5067223** sayılı Daire Başkanlığı yazısı ile Büyükşehir Belediye Meclisine sunulan plandır.

Rahmi Erdal TÜMPALAY
İmar ve Şehircilik Dairesi Başkanı

Büyükşehir Belediye Meclisinin **11.06.2026** tarih ve **60** sayılı gündem maddesi olarak görüşülerek Komisyonumuzun tetkikine sunulan ve **01.07.2026** tarihli komisyon toplantısında karara bağlanan plandır.

Enes AYDINLI
İmar ve Bayındırlık Komisyon Başkanı

Büyükşehir Belediye Meclisinin **16.07.2026** tarih ve **407** sayılı kararı ile onaylanan plandır.

Gökmen MENGÜÇ
Başkan A.
Genel Sekreter Yrd.

Ali Ruhan ÇELİK
Katip Üye

Köksal GÜMÜŞ
Katip Üye

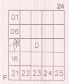

KOCAELİ-KANDIRA

F24-d-11-b

ONAYLI PLAN

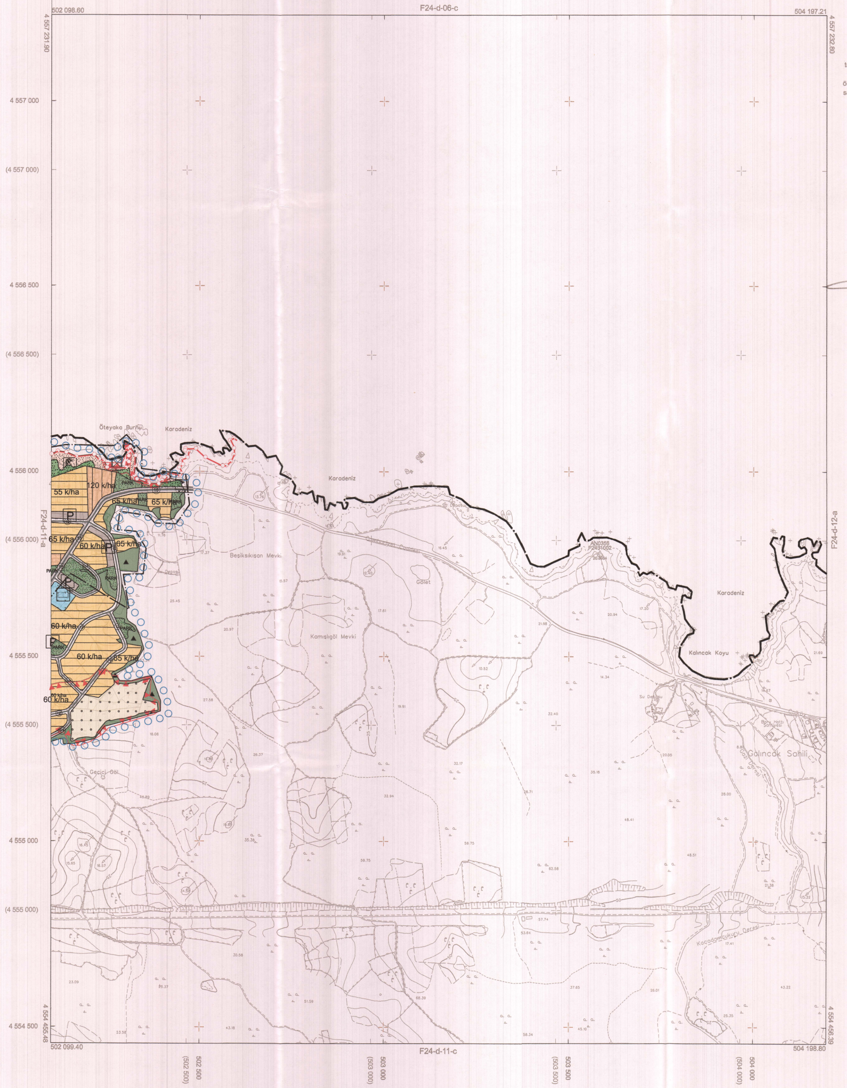

Kocaeli Büyükşehir Belediyesi tarafından Fotogrametrik yöntemle yaptırılan Kocaeli iline ait 1/5000 ölçekli sayısal Halihazır Harita 3194 sayılı İmar Kanunun 7/a maddesine göre incelendi ve onandı.

18.03.2019

Başkan Adına
GÖKMEN MENGÜÇ
Genel Sekreter Yardımcısı

KOCAELİ-KANDIRA

F24-d-11-b

1:5000

Koordinatlar ve pafta bölümlemesi en son güncellenmiş TUTGA'ya bağlı 2005.0 epoğunda, GRS80 elipsoidi ve Transversal Mercator (TM) izdüşümünde düzenlenmiştir.

Haziran 2018 tarihinde çekilen renkli hava fotoğraflarından üretilmiştir.Yapılar saçak çizgileriyle gösterilmiştir.

Yüklenici Firma : KUTLUBEY HARİTA İNŞ.MÜH.SAN.TİC.A.Ş.

PROJE YÖNETİCİSİ

ALTAN ÇETİNKAYA
Harita Mühendisi

KONTROL

DİLEK AYDIN
Harita Mühendisi

EŞREF AKIŞ
Harita Yüksek Mühendisi

PROJE YÖNETİCİSİ

HARİTA ŞUBE MÜDÜRÜ V.
SERKAN ONUR
Harita Yüksek Mühendisi