ONAYLI PLAN

()

G23-b

F23-c

4 540 603.40

4 540 573.29

478 966.19

500 000

4 540 000

4 535 000

4 530 000

4 525 000

4 520 000

4 515 000

478 886.92

4 512 840.49

4 512 810.42

480 000

485 000

490 000

495 000

500 000

KÖRFEZ

DERİNCE

G23-a

G24-a

G23-c

1/50000

ONAYLI PLAN

()

G23-b3

4 526 699.23 — G23-b2 — 4 526 691.71

489 463.26 — 500 000

4 525 000

4 522 500

4 520 000

4 517 500

4 515 000

G23-b4 — G24-a4

489 443.46 — 500 000

4 512 817.94 — G23-c2 — 4 512 810.42

490 000 — 492 500 — 495 000 — 497 500

1/25000

()

G23-b4

ONAYLI PLAN

4 526 721.80 — G23-b1 — 4 526 699.23

478 886.51 — 489 463.26

4 525 000

4 522 500

4 520 000

4 517 500

4 515 000

G23-a3 — G23-b3


4 512 819.10 — G23-c1 — 4 512 817.94

478 886.92 — 489 443.46

480 000 — 482 500 — 485 000 — 487 500

1/25000

()

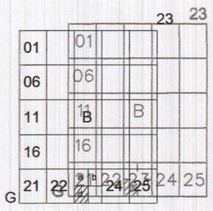

KOCAELİ-İZMİT


G23-b-23-d

ONAYLI PLAN

Kocaeli Büyükşehir Belediyesi tarafından Fotogrametrik yöntemle yaptırılan Kocaeli iline ait 1/5000 ölçekli sayısal Halihazır Harita 3194 sayılı İmar Kanunun 7/a maddesine göre incelendi ve onandı.

18/3/2019

T.C. Başkanlığı
GÖKMEN MENGÜÇ
Genel Sekreter Yardımcısı

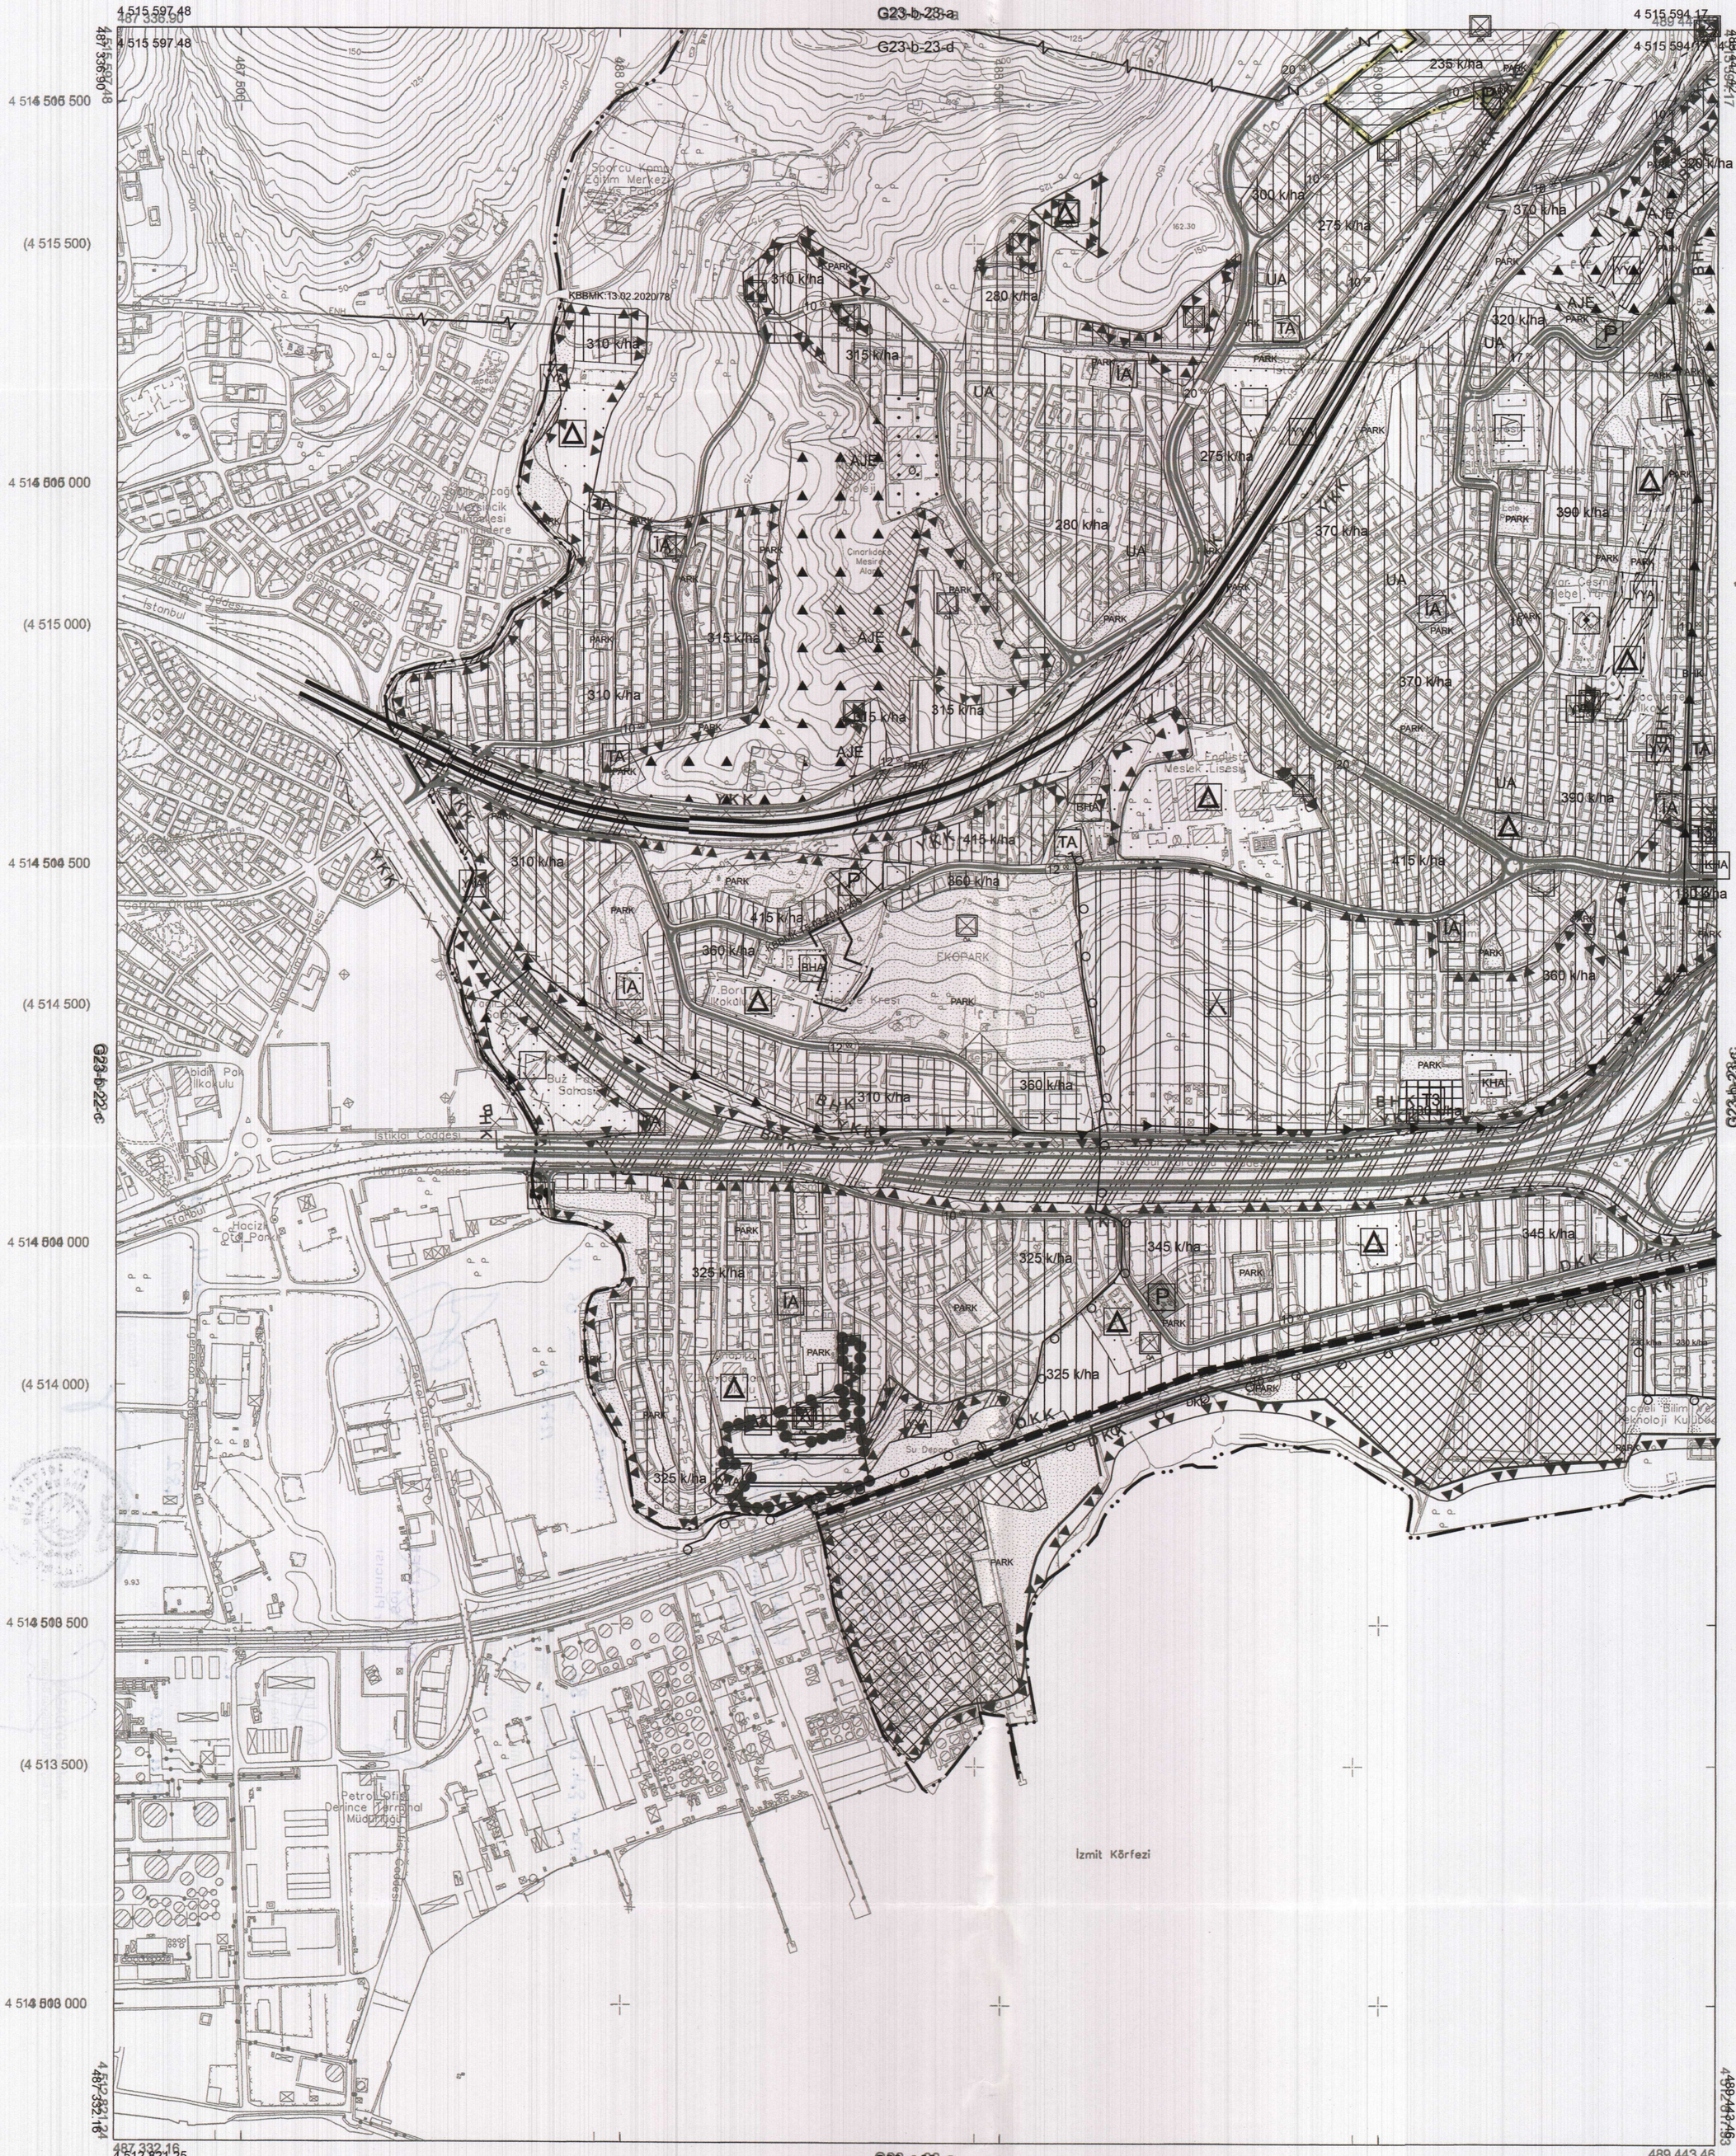

KOCAELİ-İZMİT

G23-b-23-d

Koordinatlar ve pafta bölümlemesi en son güncellenmiş TUTGA'ya bağlı 2005.0 epoğunda, GRS80 elipsoidi ve Transversal Mercator (TM) izdüşümünde düzenlenmiştir.

Haziran 2018 tarihinde çekilen renkli hava fotoğraflarından üretilmiştir.Yapılar saçak çizgileriyle gösterilmiştir.

Yüklenici Firma : KUTLUBEY HARİTA İNŞ.MÜH.SAN.TİC.A.Ş.


PROJE YÖNETİCİSİ
ALTAN ÇETİNKAYA
Harita Mühendisi

KONTROL

DİLEK AYDIN
Harita Mühendisi

EŞREF AKIŞ
Harita Yüksek Mühendisi

PROJE YÖNETİCİSİ
HARİTA ŞUBE MÜDÜRÜ V.
SERKAN ONUR
Harita Yüksek Mühendisi

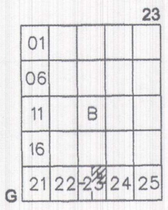

KOCAELİ-İZMİT

G23-b-23-b

ONAYLI PLAN

Kocaeli Büyükşehir Belediyesi tarafından Fotogrametrik yöntemle yaptırılan Kocaeli iline ait 1/5000 ölçekli sayısal Halihazır Harita 3194 sayılı İmar Kanunun 7/a maddesine göre incelendi ve onandı.

18.03.2019

T.C.
Başbakanlık
GÖKMEN MENGÜÇ
Genel Sekreter Yardımcısı

KOCAELİ-İZMİT G23-b-23-b

Koordinatlar ve pafta bölümlemesi en son güncellenmiş TUTGA'ya bağlı 2005.0 epoğunda, GRS80 elipsoidi ve Transversal Mercator (TM) izdüşümünde düzenlenmiştir.

Haziran 2018 tarihinde çekilen renkli hava fotoğraflarından üretilmiştir.Yapılar saçak çizgileriyle gösterilmiştir.

Yüklenici Firma : KUTLUBEY HARİTA İNŞ.MÜH.SAN.TİC.A.Ş.

PROJE YÖNETİCİSİ
ALTAN ÇETİNKAYA
Harita Mühendisi

KONTROL

DİLEK AYDIN
Harita Mühendisi

EŞREF AKIŞ
Harita Yüksek Mühendisi

PROJE YÖNETİCİSİ
HARİTA ŞUBE MÜDÜRÜ V.
SERKAN ONUR
Harita Yüksek Mühendisi

KOCAELİ-İZMİT

G23-b-23-a

ONAYLI PLAN

Kocaeli Büyükşehir Belediyesi tarafından Fotogrametrik yöntemle yaptırılan Kocaeli iline ait 1/5000 ölçekli sayısal Halihazır Harita 3194 sayılı İmar Kanunun 7/a maddesine göre incelendi ve onandı.

18.03./2019

T.C. Çevre ve Şehircilik Bakanlığı ÇEVRE VE ŞEHİRCİLİK İL MÜDÜRLÜĞÜ Genel Sekreter Yardımcısı

23
01
06
11 B
16
G 21 22 23 24 25

G23-b-18-d

487 341.65 — 489 451.37 — 4 518 373.72 — 4 518 370.41

G23-b-22-b

G23-b-23-b

G23-b-23-d

487 336.90 — 489 447.42 — 4 515 597.48 — 4 515 594.17

(4 518 500) — 4 518 000 — (4 518 000) — 4 517 500 — (4 517 500) — 4 517 000 — (4 516 500) — 4 516 000 — (4 516 000)

(487 500) — 487 500 — (488 000) — 488 000 — (488 500) — 489 000 — (489 000)

Kuyuka Deresi, Sürgün Deresi, Ayı Deresi, Akpınar, Kızılcıklı Tepesi, Çınarlı Köyü Arazisi, Su Deposu, Erikli Deresi, I.10. BÖLGE, I.11. BÖLGE, UA, IA, TA, P, PARK, 20 m, 10 m, 235 Kv'lık, 236 Kv'lık, G2331081

1:5000

Koordinatlar ve pafta bölümlemesi en son güncellenmiş TUTGA'ya bağlı 2005.0 epoğunda, GRS80 elipsoidi ve Transversal Mercator (TM) izdüşümünde düzenlenmiştir.

Haziran 2018 tarihinde çekilen renkli hava fotoğraflarından üretilmiştir.Yapılar saçak çizgileriyle gösterilmiştir.

Yüklenici Firma : KUTLUBEY HARİTA İNŞ.MÜH.SAN.TİC.A.Ş.

PROJE YÖNETİCİSİ
ALTAN ÇETİNKAYA
Harita Mühendisi

KONTROL

DİLEK AYDIN
Harita Mühendisi

EŞREF AKIŞ
Harita Yüksek Mühendisi

PROJE YÖNETİCİSİ
HARİTA ŞUBE MÜDÜRÜ V.
SERKAN ONUR
Harita Yüksek Mühendisi

KOCAELİ-İZMİT G23-b-23-a