KOCAELİ

(KARTEPE)

G24-d

ONAYLI PLAN

4 512 610.42 — G24-a — 4 512 840.49

500 000 — 521 113.08

4 510 000

4 505 000

4 500 000

4 495 000

4 490 000

G23-c — G24-c

4 485 048.75 — H24-a — 4 485 078.78

500 000 — 521 191.95

505 000 — 510 000 — 515 000 — 520 000

1/50000

KOCAELİ-G24-d

(KARTEPE)

ONAYLI PLAN

KOCAELİ-G24-c

(KARTEPE)

542 226.22 — G25-d — 542 383.97

4 512 930.69 — 4 485 168.66

540 000

535 000

530 000

525 000

4 512 840.49 — G24-b — H24-b — 4 485 078.78

521 113.08 — G24-d — 521 191.95

4 510 000 — 4 505 000 — 4 500 000 — 4 495 000 — 4 490 000

KOCAELİ
(KARTEPE)
G24-c

1/50000

KOCAELİ-G24-c1

(KARTEPE)

ONAYLI PLAN

531 669.64

G24-c2

531 728.87

4 512 878.07

530 000

527 500

525 000

522 500

4 512 840.49

4 498 959.49

521 113.08

G24-d2

521 152.57

4 512 500

4 510 000

4 507 500

4 505 000

4 502 500

4 500 000

G24-b4

G24-d4

KOCAELİ
(KARTEPE)
G24-c1

1/25000

KOCAELİ-G24-d2

(KARTEPE)


ONAYLI PLAN


KOCAELİ

(KARTEPE)

G24-d2

1/25000

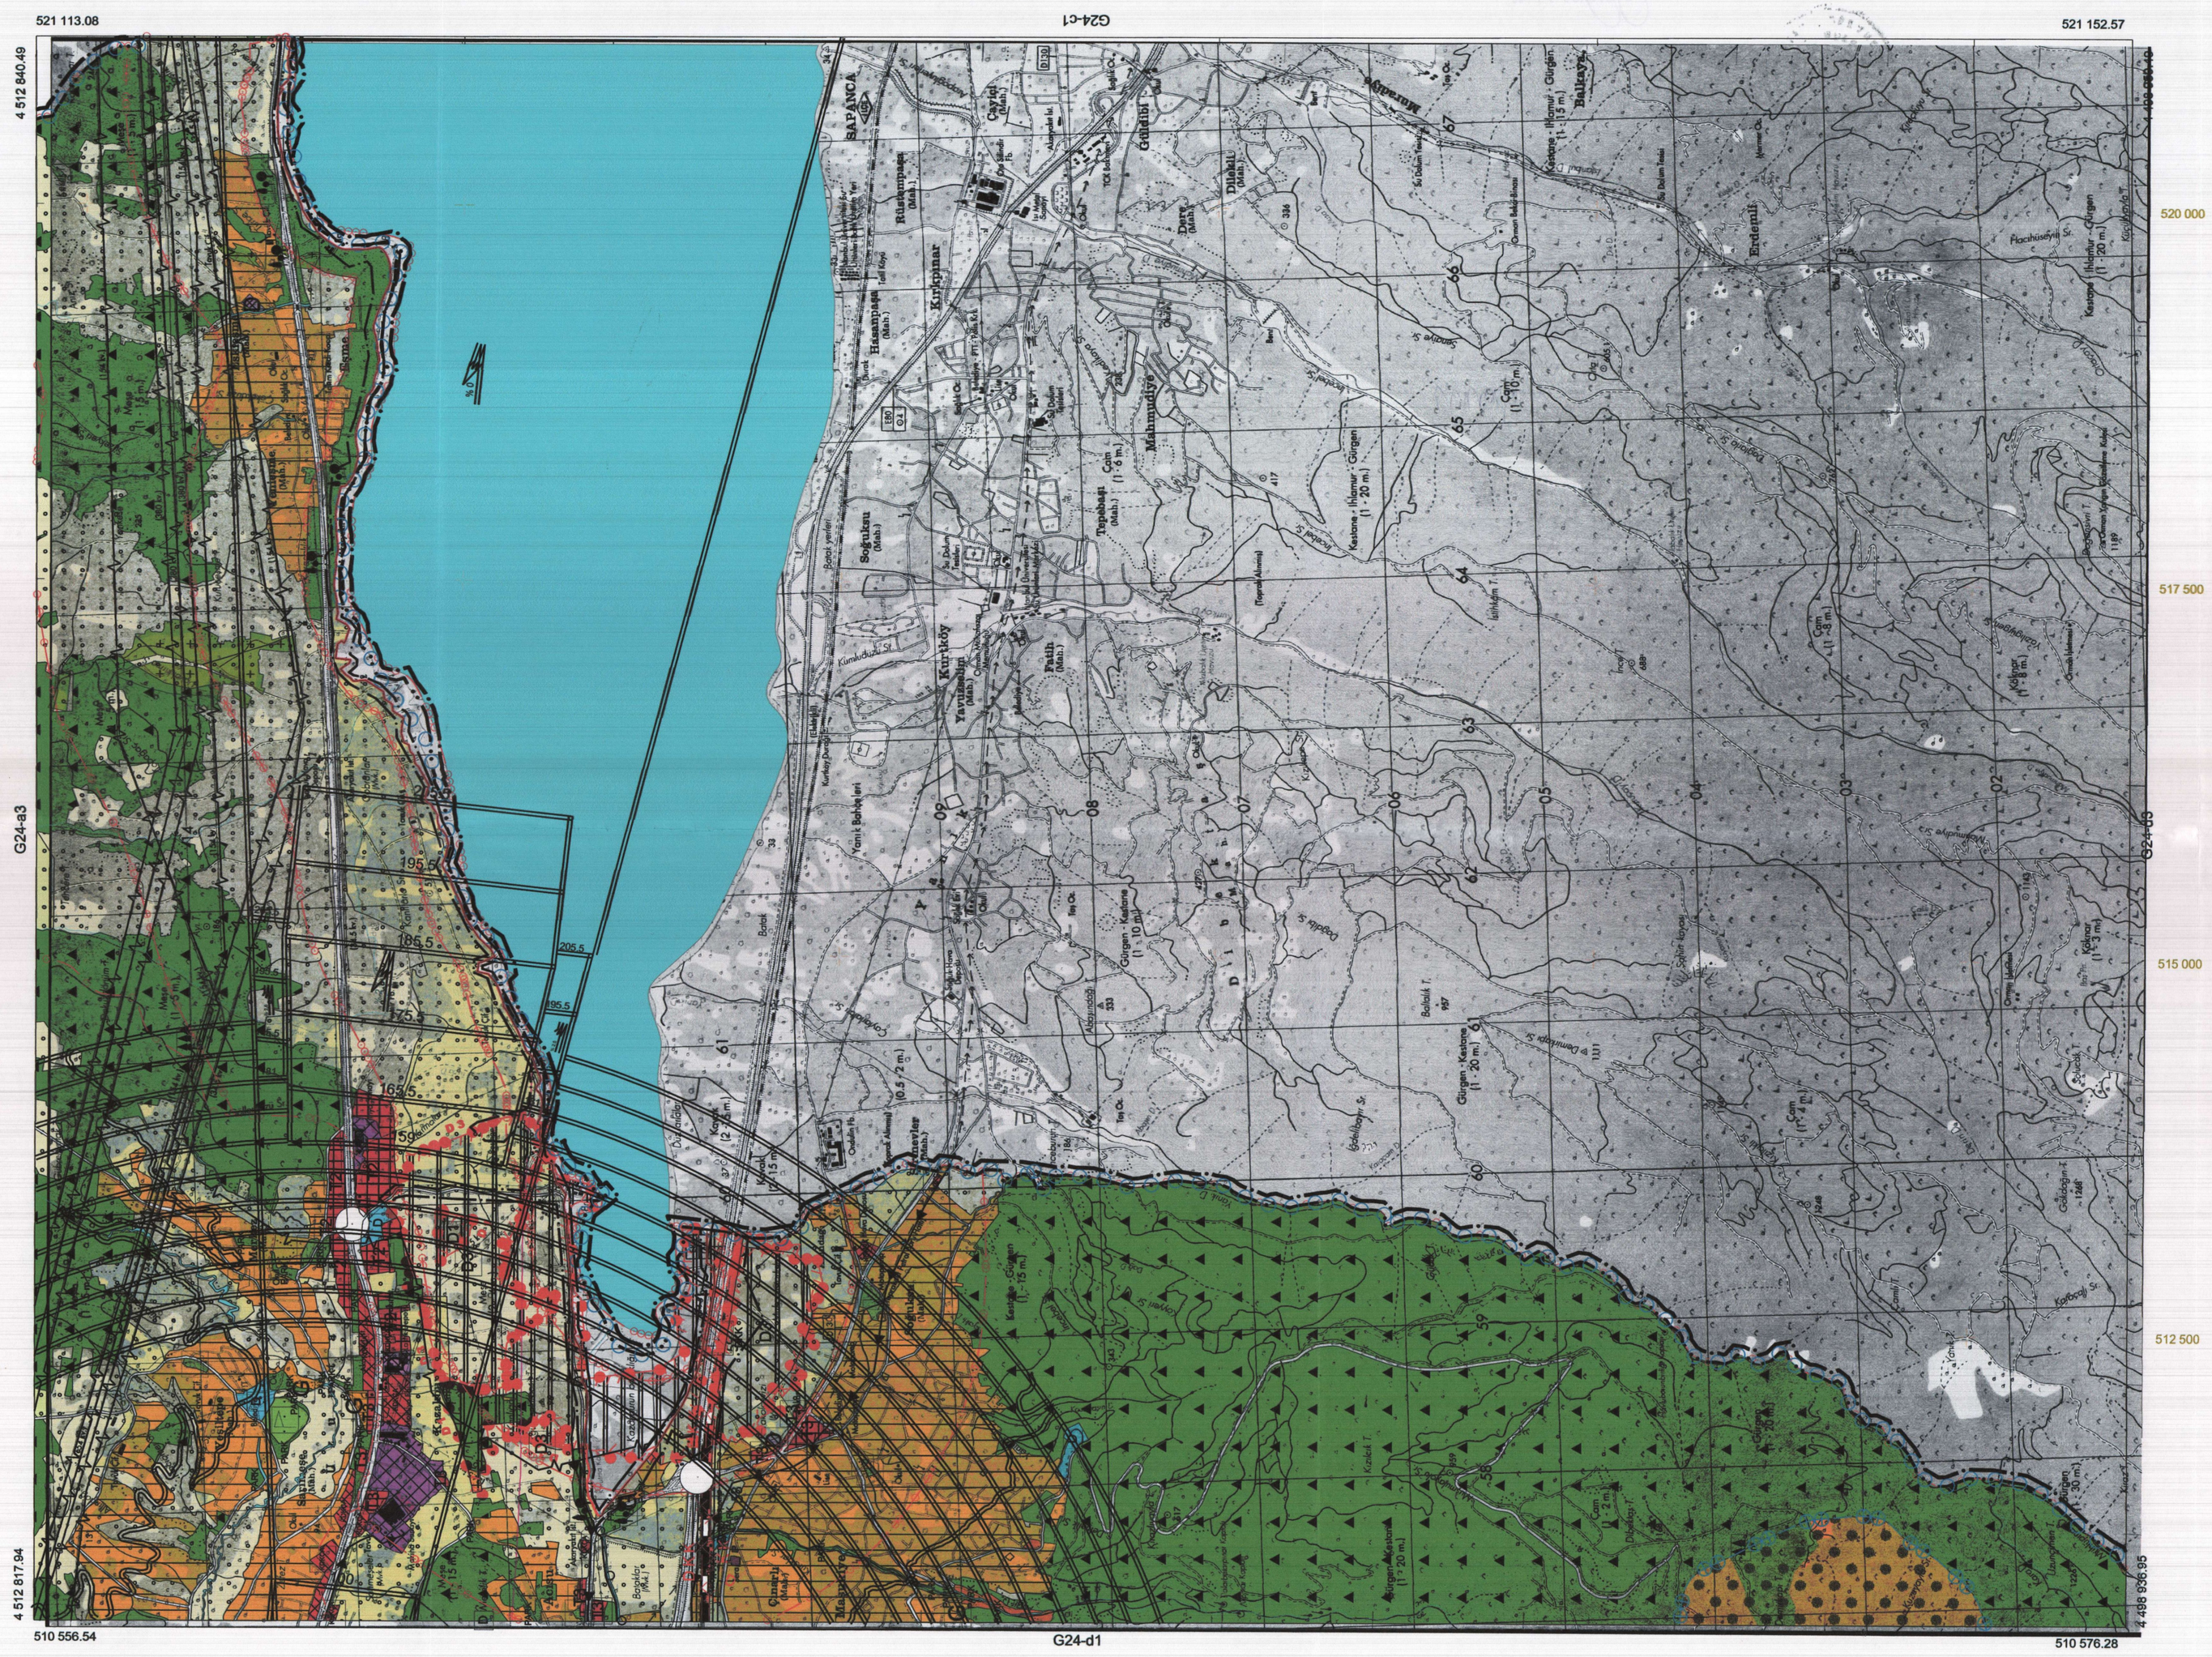
521 113.08
521 152.57
4 512 840.49
4 512 817.94
510 556.54
510 576.28
4 498 936.95
G24-c1
G24-d1
G24-a3
G24-d3
520 000
517 500
515 000
512 500
4 512 500
4 510 000
4 507 500
4 505 000
4 502 500
4 500 000
SAPANCA
Kırkpınar
Kurköy
Mahmudiye
Gölbaşı
Dikbalı
Balkaya
Erdemli
Soğuksu
Hamamlar
Çaylak
Dere
Tepebaşı
Yavuzselim
Paşa
Kalkınır
Kestane - Ihlamur - Gürgen
Gürgen - Kestane
Kestane - Gürgen
Kayın
Kızılcık
Cam
Dilek T.
Kızılcık T.
Bahtalık T.
Gürgen T.
Kalkınır T.
Kumkuduk Sk.
Çınarlı
Başkır
Mahmudiye
Kızılcık T.
Dilek T.
Cam
Gürgen - Kestane
Kestane - Gürgen
Kestane - Ihlamur - Gürgen
Kalkınır
Gürgen T.
Kalkınır T.
Cam
Kestane - Ihlamur - Gürgen
Kestane - Gürgen
Gürgen - Kestane
Cam
Kestane - Ihlamur - Gürgen
Kalkınır
Cam
Cam
Cam

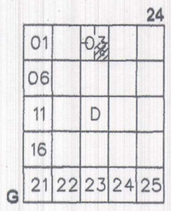

KOCAELİ-KARTEPE

G24-d-03-c

ONAYLI PLAN

Kocaeli Büyükşehir Belediyesi tarafından Fotogrametrik yöntemle yaptırılan Kocaeli iline ait 1/5000 ölçekli sayısal Halihazır Harita 3194 sayılı İmar Kanunun 7/a maddesine göre incelendi ve onandı.

18.03./2019

T.C. KOCAELİ BÜYÜKŞEHİR BELEDİYESİ 1923

BASKI ADINA

GÖKMEN MENGÜÇ

Genel Sekreter Yardımcısı

1:5000

Koordinatlar ve pafta bölümlemesi en son güncellenmiş TUTGA'ya bağlı 2005.0 epoğunda, GRS80 elipsoidi ve Transversal Mercator (TM) izdüşümünde düzenlenmiştir.

Haziran 2018 tarihinde çekilen renkli hava fotoğraflarından üretilmiştir.Yapılar saçak çizgileriyle gösterilmiştir.

Yüklenici Firma : KUTLUBEY HARİTA İNŞ.MÜH.SAN.TİC.A.Ş.

PROJE YÖNETİCİSİ

ALTAN ÇETİNKAYA
Harita Mühendisi

KONTROL


DİLEK AYDIN
Harita Mühendisi

EŞREF AKIŞ
Harita Yüksek Mühendisi

PROJE YÖNETİCİSİ

HARİTA ŞUBE MÜDÜRÜ V.
SERKAN ONUR
Harita Yüksek Mühendisi

KOCAELİ-KARTEPE G24-d-03-c

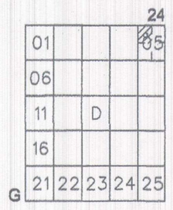

KOCAELİ-KARTEPE

G24-d-05-a

ONAYLI PLAN

Kocaeli Büyükşehir Belediyesi tarafından Fotogrametrik yöntemle yaptırılan Kocaeli iline ait 1/5000 ölçekli sayısal Halihazır Harita 3194 sayılı İmar Kanunun 7/a maddesine göre incelendi ve onandı.

18.03.2019

T.C. Kocaeli Büyükşehir Belediyesi 1913 Başkan Adına GÖKMEN MENGÜÇ Genel Sekreter Yardımcısı

1:5000

KOCAELİ-KARTEPE G24-d-05-a

Koordinatlar ve pafta bölümlemesi en son güncellenmiş TUTGA'ya bağlı 2005.0 epoğunda, GRS80 elipsoidi ve Transversal Mercator (TM) izdüşümünde düzenlenmiştir.

Haziran 2018 tarihinde çekilen renkli hava fotoğraflarından üretilmiştir.Yapılar saçak çizgileriyle gösterilmiştir.

Yüklenici Firma : KUTLUBEY HARİTA İNŞ.MÜH.SAN.TİC.A.Ş.

PROJE YÖNETİCİSİ
ALTAN ÇETİNKAYA
Harita Mühendisi

KONTROL

DİLEK AYDIN
Harita Mühendisi

EŞREF AKIŞ
Harita Yüksek Mühendisi

PROJE YÖNETİCİSİ
HARİTA ŞUBE MÜDÜRÜ V.
SERKAN ONUR
Harita Yüksek Mühendisi