PİN NO : UİP-41965597

İlçesi	:	Derince
Belediyesi	:	Derince
Mahallesi/Köyü	:	İbni Sina ve Yavuz Sultan Mahalleleri
Pafta	:	G23B-21C-3C
Ada	:	-
Parsel	:	-
Konu	:	Kaşkaldere Kavşağı Düzenleme Projesinin Planlara Aktarılması
Plan Ölçeği	:	1/1000 ölçekli uygulama imar planı

İmar ve Şehircilik Dairesi Başkanlığı tarafından **hazırlanan uygulama** imar planları **09.06.2022** tarihinde tarafımca kontrol edilmiştir.

Duygu KANIK
Dr. Şehir Plancısı

Seval AYGÖREN
Şehir Plancısı
Şef

Rahmi E. TÜMPALAY
Şehir Planlama Şube Müdürü

İmar ve Şehircilik Dairesi Başkanlığı tarafından **hazırlanan 12.05.2022** tarih ve **2117191** sayılı Daire Başkanlığı yazısı ile Büyükşehir Belediye Meclisine sunulan plandır.

Osman GÜNLER
İmar ve Şehircilik Dairesi Başkanı

Büyükşehir Belediye Meclisinin **18.05.2022** tarih ve 76 sayılı gündem maddesi olarak görüşülerek Komisyonumuzun tetkikine sunulan ve **02.06.2022** tarihli komisyon toplantısında karara bağlanan plandır.

Sadullah KELEŞ
İmar ve Bayındırlık Komisyon Başkanı

Büyükşehir Belediye Meclisinin **09.06.2022** tarih **312** sayılı kararı ile onaylanan plandır.

Gökmen MENGÜÇ
Başkan a.
Genel Sekreter Yrd.

Berna ABİŞ
Katip Üye

Fatma Nur ÇELİK
Katip Üye

KÖRFEZ İLÇESİ (Körfez Beldesi)

KOCAELİ

G23-b-21-c-3-c

ONAYLI PLAN



Kocaeli Büyükşehir Belediyesi tarafından Fotogrametrik yöntemle yaptırılan Kocaeli iline ait 1/1000 ölçekli sayısal Halihazır Harita 3194 sayılı İmar Kanunun 7/a maddesine göre incelendi ve onandı.

09 - 09 - 2011

T.C. Gebze 1825 Büyükşehir Belediyesi

Başkan Adına
GÖKMEN MENGÜÇ
İmar ve Şehircilik Dairesi Başkanı

1:1000

Koordinatlar ve pafta bölümlemesi en son güncellenmiş TUTGA'ya bağlı 2005.0 epoğunda, GRS80 elipsoidi ve Transversal Mercator (TM) izdüşümünde düzenlenmiştir.

Ağustos 2010 tarihinde çekilen renkli hava fotoğraflarından üretilmiştir.Yapılar saçak çizgileriyle gösterilmiştir.

Yüklenici Firma : KUTLUBEY HARİTA A.Ş.
ÇETİNKAYA İMAR A.Ş.
(Ortak Girişimi)

PROJE YÖNETİCİSİ
ALTAN ÇETİNKAYA
Harita Mühendisi

KONTROL

Harita Mühendisi	SELİM SAYDAN	
Harita Mühendisi	DİLEK AYDIN	
Harita Yüksek Mühendisi	EŞREF AKIŞ	
Harita Yüksek Mühendisi	HAKAN İLHAN	

HALİHAZIR HARİTA ŞEFİ
İSMAİL SEYREK
Harita Mühendisi

PROJE YÖNETİCİSİ
HARİTA ŞUBE MÜDÜRÜ V.
SERHAN ONUR
Harita Yüksek Mühendisi

KÖRFEZ İLÇESİ (Körfez Beldesi) G23-b-21-c-3-c

KOCAELİ

PİN NO : UİP-41965597

İlçesi	:	Derince
Belediyesi	:	Derince
Mahallesi/Köyü	:	İbni Sina ve Yavuz Sultan Mahalleleri
Pafta	:	G23B-22D-4D
Ada	:	-
Parsel	:	-
Konu	:	Kaşkaldere Kavşağı Düzenleme Projesinin Planlara Aktarılması
Plan Ölçeği	:	1/1000 ölçekli uygulama imar planı

İmar ve Şehircilik Dairesi Başkanlığı tarafından **hazırlanan uygulama** imar planları **09.06.2022** tarihinde tarafımca kontrol edilmiştir.

Duygu KANIK
Dr. Şehir Plancısı

Seval AYGÖREN
Şehir Plancısı
Şef

Rahmi E. TÜMPALAY
Şehir Planlama Şube Müdürü

İmar ve Şehircilik Dairesi Başkanlığı tarafından **hazırlanan 12.05.2022** tarih ve **2117191** sayılı Daire Başkanlığı yazısı ile Büyükşehir Belediye Meclisine sunulan plandır.

Osman GÜNLER
İmar ve Şehircilik Dairesi Başkanı

Büyükşehir Belediye Meclisinin **18.05.2022** tarih ve 76 sayılı gündem maddesi olarak görüşülerek Komisyonumuzun tetkikine sunulan ve **02.06.2022** tarihli komisyon toplantısında karara bağlanan plandır.

Sadullah KELEŞ
İmar ve Bayındırlık Komisyon Başkanı

Büyükşehir Belediye Meclisinin **09.06.2022** tarih **312** sayılı kararı ile onaylanan plandır.

Gökmen MENGÜÇ
Başkan
Genel Sekreter V.

Berna BİLİŞ
Katip Üye

Fatma Nur ÇELİK
Katip Üye

DERİNCE İLÇESİ (Derince Beldesi)

KOCAELİ

G23-b-22-d-4-d

ONAYLI PLAN



1:1000

Koordinatlar ve pafta bölümlemesi en son güncellenmiş TUTGA'ya bağlı 2005.0 epoğunda, GRS80 elipsoidi ve Transversal Mercator (TM) izdüşümünde düzenlenmiştir.

Ağustos 2010 tarihinde çekilen renkli hava fotoğraflarından üretilmiştir.Yapılar saçak çizgileriyle gösterilmiştir.

Yüklenici Firma : KUTLUBEY HARİTA A.Ş.
ÇETİNKAYA İMAR A.Ş.
(Ortak Girişimi)

PROJE YÖNETİCİSİ
ALTAN ÇETİNKAYA
Harita Mühendisi

KONTROL

Harita Mühendisi	SELİM SAYDAN	
Harita Mühendisi	DİLEK AYDIN	
Harita Yüksek Mühendisi	EŞREF AKIŞ	
Harita Yüksek Mühendisi	HAKAN İLHAN	

HALİHAZIR HARİTA ŞEFİ
İSMAİL SEYREK
Harita Mühendisi

PROJE YÖNETİCİSİ
HARİTA ŞUBE MÜDÜRÜ V.
SERHAN ÖKÜR
Harita Yüksek Mühendisi

Kocaeli Büyükşehir Belediyesi tarafından Fotogrametrik yöntemle yaptırılan Kocaeli iline ait 1/1000 ölçekli sayısal Halihazır Harita 3194 sayılı İmar Kanunun 7/a maddesine göre incelendi ve onandı.

09 - 09 - 2011

Başkan Adına
GÖKMEN MENGÜÇ
İmar ve Şehircilik Dairesi Başkanı

DERİNCE İLÇESİ (Derince Beldesi) G23-b-22-d-4-d

KOCAELİ

PİN NO : UİP-41965597

İlçesi	:	Derince
Belediyesi	:	Derince
Mahallesi/Köyü	:	İbni Sina ve Yavuz Sultan Mahalleleri
Pafta	:	G23B-22D-1D
Ada	:	-
Parsel	:	-
Konu	:	Kaşkaldere Kavşağı Düzenleme Projesinin Planlara Aktarılması
Plan Ölçeği	:	1/1000 ölçekli uygulama imar planı

KÖRFEZ İLÇESİ (Körfez Beldesi)

KOCAELİ

G23-b-22-d-1-d

ONAYLI PLAN



1:1000

Büyükşehir Belediye Meclisinin **18.05.2022** tarih ve 76 sayılı gündem maddesi olarak görüşülerek Komisyonumuzun tetkikine sunulan ve **02.06.2022** tarihli komisyon toplantısında karara bağlanan plandır.

Sadullah KELEŞ
İmar ve Bayındırlık Komisyon Başkanı

Büyükşehir Belediye Meclisinin **09.06.2022** tarih **312** sayılı kararı ile onaylanan plandır.

Göktuğ A. MENGÜÇ — Başkan A. Genel Sekreter V.
Berna ABİŞ — Katip Üye
Fatma Nur ÇELİK — Katip Üye

İmar ve Şehircilik Dairesi Başkanlığı tarafından **hazırlanan uygulama** imar planları **09.06.2022** tarihinde tarafımca kontrol edilmiştir.

Duygu KANIK — Dr. Şehir Plancısı
Seval AYGÖREN — Şehir Plancısı / Şef

Rahmi E. TÜMPALAY
Şehir Planlama Şube Müdürü

İmar ve Şehircilik Dairesi Başkanlığı tarafından **hazırlanan 12.05.2022** tarih ve **2117191** sayılı Daire Başkanlığı yazısı ile Büyükşehir Belediye Meclisine sunulan plandır.

Osman GÜNLER
İmar ve Şehircilik Dairesi Başkanı

Kocaeli Büyükşehir Belediyesi tarafından Fotogrametrik yöntemle yaptırılan Kocaeli iline ait 1/1000 ölçekli sayısal Halihazır Harita 3194 sayılı İmar Kanunun 7/a maddesine göre incelendi ve onandı.

09 - 09 - 2011

T.C. BÜYÜKŞEHİR BELEDİYESİ

Başkan Adına
GÖKMEN MENGÜÇ
İmar ve Şehircilik Dairesi Başkanı

Koordinatlar ve pafta bölümlemesi en son güncellenmiş TUTGA'ya bağlı 2005.0 epoğunda, GRS80 elipsoidi ve Transversal Mercator (TM) izdüşümünde düzenlenmiştir.

Ağustos 2010 tarihinde çekilen renkli hava fotoğraflarından üretilmiştir.Yapılar saçak çizgileriyle gösterilmiştir.

Yüklenici Firma : KUTLUBEY HARİTA A.Ş.
ÇETİNKAYA İMAR A.Ş.
(Ortak Girişimi)

PROJE YÖNETİCİSİ
ALTAN ÇETİNKAYA
Harita Mühendisi

KONTROL

Harita Mühendisi	SELİM SAYDAN	
Harita Mühendisi	DİLEK AYDIN	
Harita Yüksek Mühendisi	EŞREF AKIŞ	
Harita Yüksek Mühendisi	HAKAN İLHAN	

HALİHAZIR HARİTA ŞEFİ
İSMAİL SEYREK
Harita Mühendisi

PROJE YÖNETİCİSİ
HARİTA ŞUBE MÜDÜRÜ V.
SEFKAN ORUR
Harita Yüksek Mühendisi

KÖRFEZ İLÇESİ (Körfez Beldesi) G23-b-22-d-1-d
KOCAELİ

PİN NO : UİP-41965597

İlçesi	:	**Derince**
Belediyesi	:	**Derince**
Mahallesi/Köyü	:	**İbni Sina ve Yavuz Sultan Mahalleleri**
Pafta	:	**G23B-21C-3B**
Ada	:	-
Parsel	:	-
Konu	:	**Kaşaldere Kavşağı Düzenleme Projesinin Planlara Aktarılması**
Plan Ölçeği	:	**1/1000 ölçekli uygulama imar planı**

İmar ve Şehircilik Dairesi Başkanlığı tarafından **hazırlanan uygulama** imar planları **09.06.2022** tarihinde tarafımca kontrol edilmiştir.

Duygu KANIK
Dr. Şehir Plancısı

Seval AYGÖREN
Şehir Plancısı
Şef

Rahmi E. TÜMPALAY
Şehir Planlama Şube Müdürü

İmar ve Şehircilik Dairesi Başkanlığı tarafından **hazırlanan 12.05.2022** tarih ve **2117191** sayılı Daire Başkanlığı yazısı ile Büyükşehir Belediye Meclisine sunulan plandır.

Osman GÜNLER
İmar ve Şehircilik Dairesi Başkanı

Büyükşehir Belediye Meclisinin **18.05.2022** tarih ve **76** sayılı gündem maddesi olarak görüşülerek Komisyonumuzun tetkikine sunulan ve **02.06.2022** tarihli komisyon toplantısında karara bağlanan plandır.

Sadullah KELEŞ
İmar ve Bayındırlık Komisyon Başkanı

Büyükşehir Belediye Meclisinin **09.06.2022** tarih **312** sayılı kararı ile onaylanan plandır.

Gökmen MENGÜÇ
Başkan A.
Genel Sekreter Yrd.

Berna ABİŞ
Katip Üye

Fatma Nur ÇELİK
Katip Üye

KÖRFEZ İLÇESİ (Körfez Beldesi)

KOCAELİ

G23-b-21-c-3-b

ONAYLI PLAN



Kocaeli Büyükşehir Belediyesi tarafından Fotogrametrik yöntemle yaptırılan Kocaeli iline ait 1/1000 ölçekli sayısal Halihazır Harita 3194 sayılı İmar Kanunun 7/a maddesine göre incelendi ve onandı.

09 - 09 - 2011

T.C.

Başkan Adına
GÖKMEN MENGÜÇ
İmar ve Şehircilik Dairesi Başkanı

1:1000

Koordinatlar ve pafta bölümlemesi en son güncellenmiş TUTGA'ya bağlı 2005.0 epoğunda, GRS80 elipsoidi ve Transversal Mercator (TM) izdüşümünde düzenlenmiştir.

Ağustos 2010 tarihinde çekilen renkli hava fotoğraflarından üretilmiştir.Yapılar saçak çizgileriyle gösterilmiştir.

Yüklenici Firma : KUTLUBEY HARİTA A.Ş.
ÇETİNKAYA İMAR A.Ş.
(Ortak Girişimi)

PROJE YÖNETİCİSİ
ALTAN ÇETİNKAYA
Harita Mühendisi

KONTROL

Harita Mühendisi	SELİM SAYDAN	
Harita Mühendisi	DİLEK AYDIN	
Harita Yüksek Mühendisi	EŞREF AKIŞ	
Harita Yüksek Mühendisi	HAKAN İLHAN	

HALİHAZIR HARİTA ŞEFİ
İSMAİL SEYREK
Harita Mühendisi

PROJE YÖNETİCİSİ
HARİTA ŞUBE MÜDÜRÜ V.
SERHAN ONUR
Harita Yüksek Mühendisi

KÖRFEZ İLÇESİ (Körfez Beldesi) G23-b-21-c-3-b
KOCAELİ

FİN NO : UİP-41965597

İlçesi	:	**Derince**
Belediyesi	:	**Derince**
Mahallesi/Köyü	:	**İbni Sina ve Yavuz Sultan Mahalleleri**
Pafta	:	**G23B-22D-4B**
Ada	:	**-**
Parsel	:	
Konu	:	**Kaşkaldere Kavşağı Düzenleme Projesinin Planlara Aktarılması**
Plan Ölçeği	:	**1/1000 ölçekli uygulama imar planı**

İmar ve Şehircilik Dairesi Başkanlığı tarafından **hazırlanan uygulama** imar planları **09.06.2022** tarihinde tarafımca kontrol edilmiştir.

Duygu KANIK
Dş. Şehir Plancısı

Seval AYGÖREN
Şehir Plancısı
Şef

Rahmi E. TÜMPALAY
Şehir Planlama Şube Müdürü

İmar ve Şehircilik Dairesi Başkanlığı tarafından **hazırlanan 12.05.2022** tarih ve **2117191** sayılı Daire Başkanlığı yazısı ile Büyükşehir Belediye Meclisine sunulan plandır.

Osman GÜNLER
İmar ve Şehircilik Dairesi Başkanı

Büyükşehir Belediye Meclisinin **18.05.2022** tarih ve 76 sayılı gündem maddesi olarak görüşülerek Komisyonumuzun tetkikine sunulan ve **02.06.2022** tarihli komisyon toplantısında karara bağlanan plandır.

Sadullah KELEŞ
İmar ve Bayındırlık Komisyon Başkanı

Büyükşehir Belediye Meclisinin **09.06.2022** tarih **312** sayılı kararı ile onaylanan plandır.

Gökmen MENGÜÇ
Başkan A.
Genel Sekreter V.

Berna ABİŞ
Katip Üye


Fatma Nur ÇELİK
Katip Üye

DERİNCE İLÇESİ (Derince Beldesi)

KOCAELİ

G23-b-22-d-4-b

ONAYLI PLAN

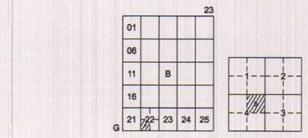



Kocaeli Büyükşehir Belediyesi tarafından Fotogrametrik yöntemle yaptırılan Kocaeli iline ait 1/1000 ölçekli sayısal Halihazır Harita 3194 sayılı İmar Kanunun 7/a maddesine göre incelendi ve onandı.

09-09-2011

Başkan Adına
GÖKMEN MENGÜÇ
İmar ve Şehircilik Dairesi Başkanı

1:1000

Koordinatlar ve pafta bölümlemesi en son güncellenmiş TUTGA'ya bağlı 2005.0 epoğunda, GRS80 elipsoidi ve Transversal Mercator (TM) izdüşümünde düzenlenmiştir.

Ağustos 2010 tarihinde çekilen renkli hava fotoğraflarından üretilmiştir.Yapılar saçak çizgileriyle gösterilmiştir.

Yüklenici Firma : KUTLUBEY HARİTA A.Ş.
ÇETİNKAYA İMAR A.Ş.
(Ortak Girişimi)

PROJE YÖNETİCİSİ
ALTAN ÇETİNKAYA
Harita Mühendisi

KONTROL

Harita Mühendisi	SELİM SAYDAN	
Harita Mühendisi	DİLEK AYDIN	
Harita Yüksek Mühendisi	EŞREF AKIŞ	
Harita Yüksek Mühendisi	HAKAN İLHAN	

HALİHAZIR HARİTA ŞEFİ
İSMAİL SEYREK
Harita Mühendisi

PROJE YÖNETİCİSİ
HARİTA ŞUBE MÜDÜRÜ V.
SERHAN ONUR
Harita Yüksek Mühendisi

DERİNCE İLÇESİ (Derince Beldesi) G23-b-22-d-4-b
KOCAELİ

PİN NO : UİP-41965597

İlçesi	:	**Derince**
Belediyesi	:	**Derince**
Mahallesi/Köyü	:	**İbni Sina ve Yavuz Sultan Mahalleleri**
Pafta	:	**G23B-22D-4A**
Ada	:	**-**
Parsel	:	**-**
Konu	:	**Kaşkaldere Kavşağı Düzenleme Projesinin Planlara Aktarılması**
Plan Ölçeği	:	**1/1000 ölçekli uygulama imar planı**

İmar ve Şehircilik Dairesi Başkanlığı tarafından **hazırlanan uygulama** imar planları **09.06.2022** tarihinde tarafımca kontrol edilmiştir.

Duygu KANIK
Dş.Şehir Plancısı

Seval AYGÖREN
Şehir Plancısı
Şef

Rahmi E. TÜMPALAY
Şehir Planlama Şube Müdürü

İmar ve Şehircilik Dairesi Başkanlığı tarafından **hazırlanan 12.05.2022** tarih ve **2117191** sayılı Daire Başkanlığı yazısı ile Büyükşehir Belediye Meclisine sunulan plandır.

Osman GÜNLER
İmar ve Şehircilik Dairesi Başkanı

Büyükşehir Belediye Meclisinin **18.05.2022** tarih ve 76 sayılı gündem maddesi olarak görüşülerek Komisyonumuzun tetkikine sunulan ve **02.06.2022** tarihli komisyon toplantısında karara bağlanan plandır.

Sadullah KELEŞ
İmar ve Bayındırlık Komisyon Başkanı

Büyükşehir Belediye Meclisinin **09.06.2022** tarih **312** sayılı kararı ile onaylanan plandır.

Gökmen MENGÜÇ
Başkan A.
Genel Sekreter V.

Berna ABİŞ
Katip Üye

Fatma Nur ÇELİK
Katip Üye

DERİNCE İLÇESİ (Derince Beldesi)

KOCAELİ

G23-b-22-d-4-a

ONAYLI PLAN



Kocaeli Büyükşehir Belediyesi tarafından Fotogrametrik yöntemle yaptırılan Kocaeli iline ait 1/1000 ölçekli sayısal Halihazır Harita 3194 sayılı İmar Kanunun 7/a maddesine göre incelendi ve onandı.

09 - 09 - 2011

T.C. Büyükşehir Belediyesi

Başkan Adına
GÖKMEN MENGÜÇ
İmar ve Şehircilik Dairesi Başkanı

1:1000

Koordinatlar ve pafta bölümlemesi en son güncellenmiş TUTGA'ya bağlı 2005.0 epoğunda, GRS80 elipsoidi ve Transversal Mercator (TM) izdüşümünde düzenlenmiştir.

Ağustos 2010 tarihinde çekilen renkli hava fotoğraflarından üretilmiştir.Yapılar saçak çizgileriyle gösterilmiştir.

Yüklenici Firma : KUTLUBEY HARİTA A.Ş.
ÇETİNKAYA İMAR A.Ş.
(Ortak Girişimi)

PROJE YÖNETİCİSİ
ALTAN ÇETİNKAYA
Harita Mühendisi

KONTROL

Harita Mühendisi	SELİM SAYDAN	
Harita Mühendisi	DİLEK AYDIN	
Harita Yüksek Mühendisi	EŞREF AKIŞ	
Harita Yüksek Mühendisi	HAKAN İLHAN	

HALİHAZIR HARİTA ŞEFİ
İSMAİL SEYREK
Harita Mühendisi

PROJE YÖNETİCİSİ
HARİTA ŞUBE MÜDÜRÜ V.
SERHAN ONUR
Harita Yüksek Mühendisi

DERİNCE İLÇESİ (Derince Beldesi) G23-b-22-d-4-a
KOCAELİ

PİN NO : NİP-41545424

İlçesi	:	Derince
Belediyesi	:	Derince
Mahallesi/Köyü	:	İbni Sina ve Yavuz Sultan Mahalleleri
Pafta	:	G23B-21C
Ada	:	-
Parsel	:	-
Konu	:	Kaşkaldere Kavşağı Düzenleme Projesinin Planlara Aktarılması
Plan Ölçeği	:	1/5000 ölçekli nazım imar planı

İmar ve Şehircilik Dairesi Başkanlığı tarafından **hazırlanan uygulama** imar planları **09.06.2022** tarihinde tarafımca kontrol edilmiştir.

Duygu KANIK
Dr. Şehir Plancısı

Seval AYGÖREN
Şehir Plancısı
Şef

Rahmi E. TÜMPALAY
Şehir Planlama Şube Müdürü

İmar ve Şehircilik Dairesi Başkanlığı tarafından **hazırlanan 12.05.2022** tarih ve **2117191** sayılı Daire Başkanlığı yazısı ile Büyükşehir Belediye Meclisine sunulan plandır.

Osman GÜNLER
İmar ve Şehircilik Dairesi Başkanı

Büyükşehir Belediye Meclisinin **18.05.2022** tarih ve **76** sayılı gündem maddesi olarak görüşülerek Komisyonumuzun tetkikine sunulan ve **02.06.2022** tarihli komisyon toplantısında karara bağlanan plandır.

Sadullah KELEŞ
İmar ve Bayındırlık Komisyon Başkanı

Büyükşehir Belediye Meclisinin **09.06.2022** tarih **312** sayılı kararı ile onaylanan plandır.

Görmen MENGÜÇ
Başkan A.
Genel Sekreter Yrd.

Berna ABİŞ
Katip Üye

Fatma Nur ÇELİK
Katip Üye

KOCAELİ-KÖRFEZ

G23-b-21-c

ONAYLI PLAN



		23		
01				
06				
11		B		
16				
G 21	22	23	24	25

1:5000

Kocaeli Büyükşehir Belediyesi tarafından Fotogrametrik yöntemle yaptırılan Kocaeli iline ait 1/5000 ölçekli sayısal Halihazır Harita 3194 sayılı İmar Kanunun 7/a maddesine göre incelendi ve onandı.

18.03.2019

T.C.
Başkan Vekili
GÖRMEN MENGÜÇ
Genel Sekreter Yardımcısı

Koordinatlar ve pafta bölümlemesi en son güncellenmiş TUTGA'ya bağlı 2005.0 epoğunda, GRS80 elipsoidi ve Transversal Mercator (TM) izdüşümünde düzenlenmiştir.

Haziran 2018 tarihinde çekilen renkli hava fotoğraflarından üretilmiştir.Yapılar saçak çizgileriyle gösterilmiştir.

Yüklenici Firma : KUTLUBEY HARİTA İNŞ.MÜH.SAN.TİC.A.Ş.

PROJE YÖNETİCİSİ
ALTAN ÇETİNKAYA
Harita Mühendisi

KONTROL

DİLEK AYDIN
Harita Mühendisi

EŞREF AKIŞ
Harita Yüksek Mühendisi

PROJE YÖNETİCİSİ
HARİTA ŞUBE MÜDÜRÜ V.
SERKAN ONUR
Harita Yüksek Mühendisi

KOCAELİ-KÖRFEZ G23-b-21-c

PİN NO : NİP-41545424

İlçesi	:	Derince
Belediyesi	:	Derince
Mahallesi/Köyü	:	İbni Sina ve Yavuz Sultan Mahalleleri
Pafta	:	G23B-22D
Ada	:	-
Parsel	:	-
Konu	:	Kaşkaldere Kavşağı Düzenleme Projesinin Planlara Aktarılması
Plan Ölçeği	:	1/5000 ölçekli nazım imar planı

İmar ve Şehircilik Dairesi Başkanlığı tarafından **hazırlanan uygulama** imar planları **09.06.2022** tarihinde tarafımca kontrol edilmiştir.

Duygu KANIK
Dr. Şehir Plancısı

Seval AYGÖREN
Şehir Plancısı
Şef

Rahmi E. TÜMPALAY
Şehir Planlama Şube Müdürü

İmar ve Şehircilik Dairesi Başkanlığı tarafından **hazırlanan 12.05.2022** tarih ve **2147191** sayılı Daire Başkanlığı yazısı ile Büyükşehir Belediye Meclisine sunulan plandır.

Osman GÜNLER
İmar ve Şehircilik Dairesi Başkanı

Büyükşehir Belediye Meclisinin **18.05.2022** tarih ve 96 sayılı gündem maddesi olarak görüşülerek Komisyonumuzun tetkikine sunulan ve **02.06.2022** tarihli komisyon toplantısında karara bağlanan plandır.

Sadullah KELEŞ
İmar ve Bayındırlık Komisyon Başkanı

Büyükşehir Belediye Meclisinin **09.06.2022** tarih **312** sayılı kararı ile onaylanan plandır.

Gökmen MENGÜÇ
Başkan'A.
Genel Sekreter Yrd.


Berna APİŞ
Katip Üye

Fatma Nur ÇELİK
Katip Üye

KOCAELİ-DERİNCE

G23-b-22-d

ONAYLI PLAN

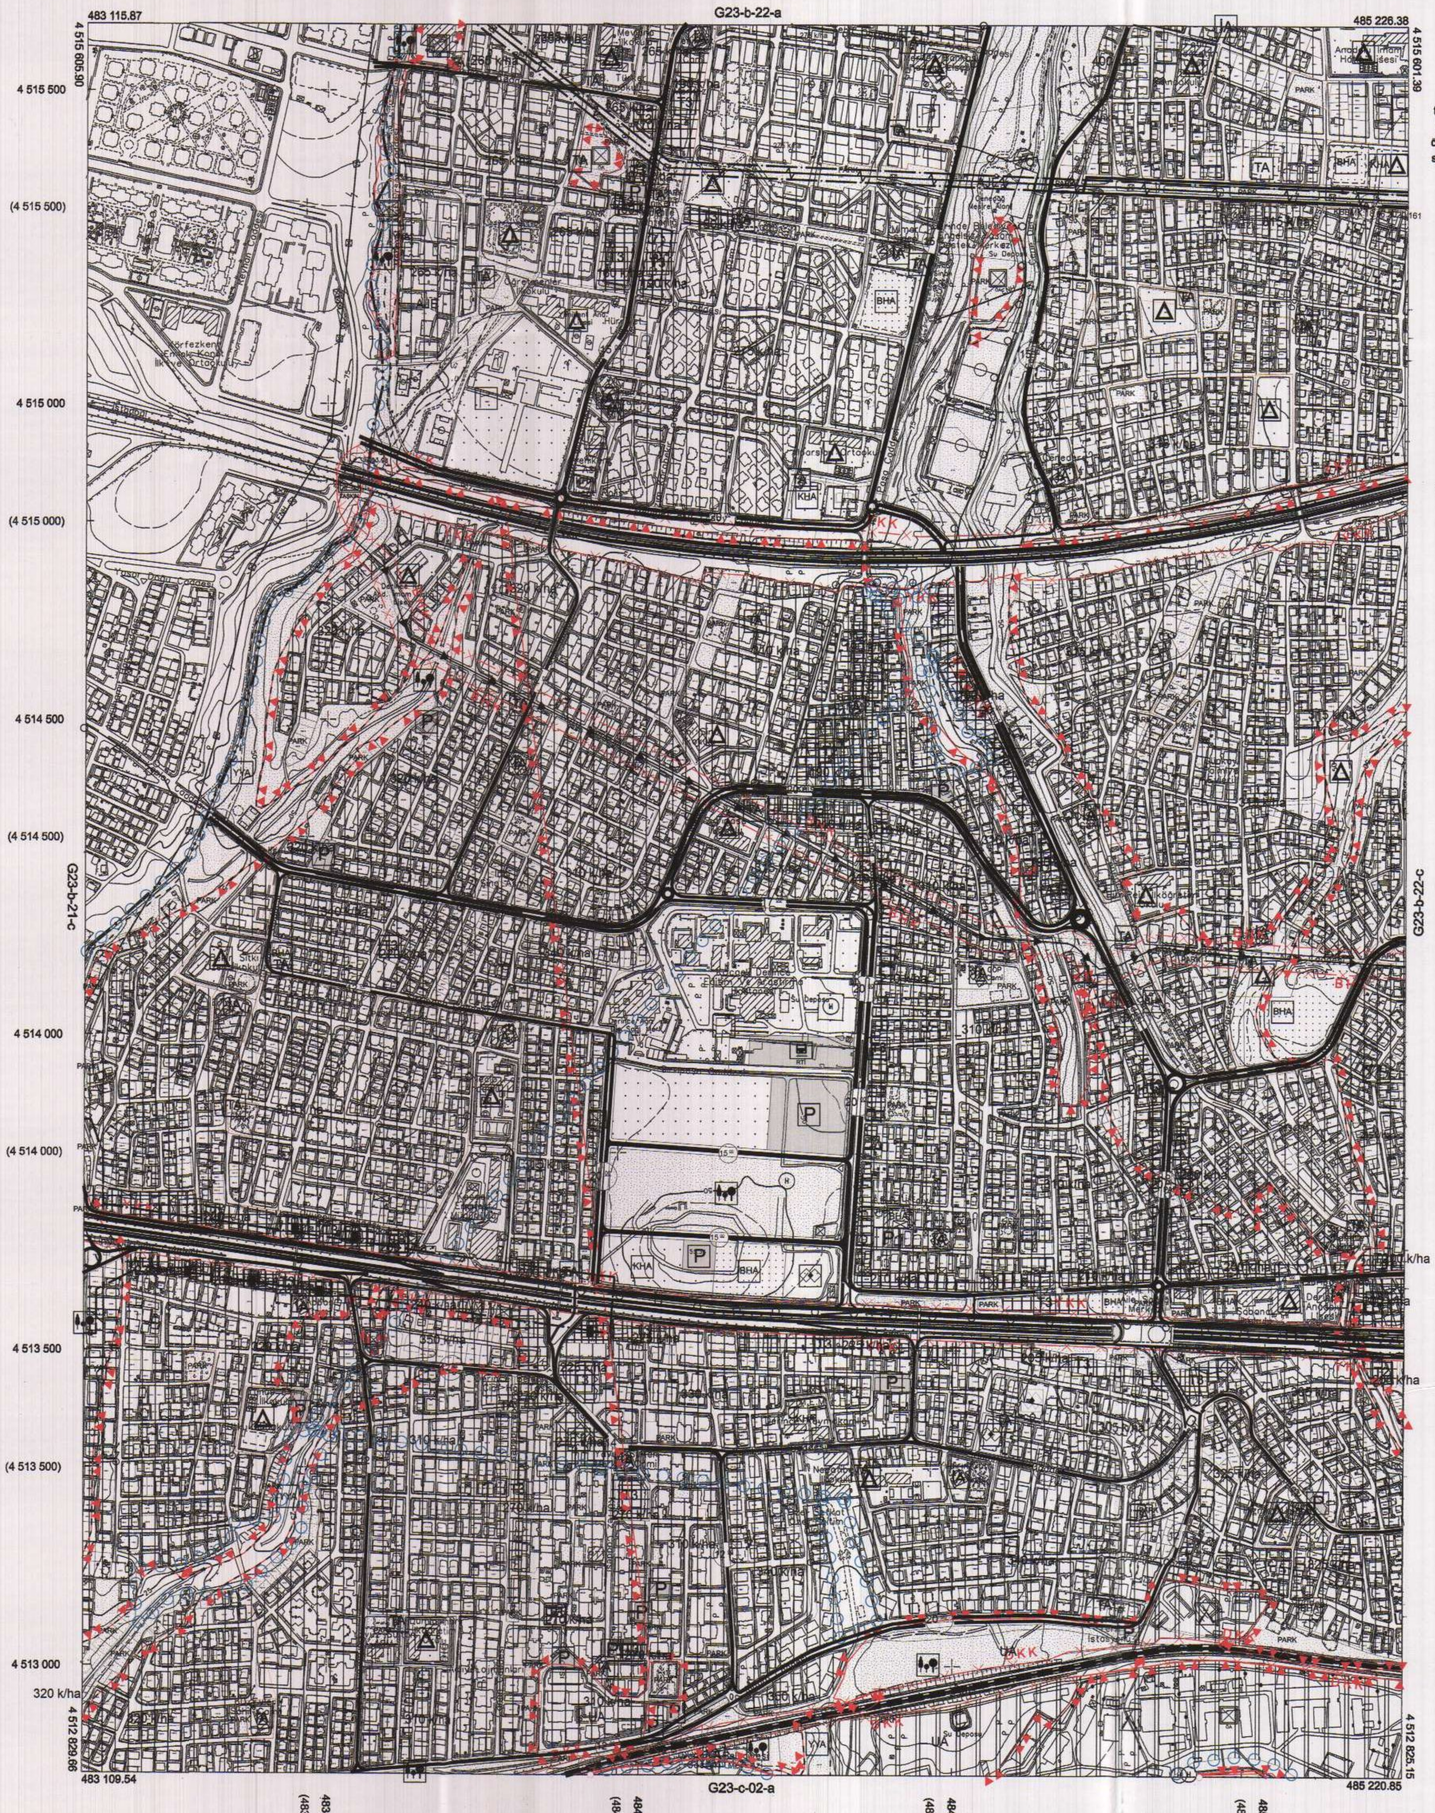

Kocaeli Büyükşehir Belediyesi tarafından Fotogrametrik yöntemle yaptırılan Kocaeli iline ait 1/5000 ölçekli sayısal Hallhazır Harita 3194 sayılı İmar Kanunun 7/a maddesine göre incelendi ve onandı.

18/03/2019

T.C.
Büyükşehir Belediyesi
GÖKMEN MENGÜÇ
Genel Sekreter Yardımcısı

1:5000

Koordinatlar ve pafta bölümlemesi en son güncellenmiş TUTGA'ya bağlı 2005.0 epoğunda, GRS80 elipsoidi ve Transversal Mercator (TM) izdüşümünde düzenlenmiştir.

Haziran 2018 tarihinde çekilen renkli hava fotoğraflarından üretilmiştir.Yapılar saçak çizgileriyle gösterilmiştir.

Yüklenici Firma : KUTLUBEY HARİTA İNŞ.MÜH.SAN.TİC.A.Ş.

PROJE YÖNETİCİSİ
ALTAN ÇETİNKAYA
Harita Mühendisi

KONTROL

DİLEK AYDIN
Harita Mühendisi

EŞREF AKIŞ
Harita Yüksek Mühendisi

PROJE YÖNETİCİSİ
HARİTA ŞUBE MÜDÜRÜ V.
SERKAN OMUR
Harita Yüksek Mühendisi

KOCAELİ-DERİNCE G23-b-22-d

PİN NO : UİP-41859105

İlçesi	:	**Körfez**
Belediyesi	:	**Körfez**
Mahallesi/Köyü	:	**Yavuz Sultan Selim, Esentepe, Kuzey ve Fatih Mahalleleri**
Pafta	:	**G23B-22D-1D**
Ada	:	**-**
Parsel	:	**-**
Konu	:	**Kaşkaldere Kavşağı Düzenleme Projesinin Planlara Aktarılması**
Plan Ölçeği	:	**1/1000 ölçekli uygulama imar planı**

İmar ve Şehircilik Dairesi Başkanlığı tarafından **hazırlanan uygulama** imar planları **09.06.2022** tarihinde tarafımca kontrol edilmiştir.

Duygu KANIK
Dr. Şehir Plancısı

Seval AYGÖREN
Şehir Plancısı
Şef

Rahmi E. TÜMPALAY
Şehir Planlama Şube Müdürü

İmar ve Şehircilik Dairesi Başkanlığı tarafından **hazırlanan 12.05.2022** tarih ve **2117191** sayılı Daire Başkanlığı yazısı ile Büyükşehir Belediye Meclisine sunulan plandır.

Osman GÜNLER
İmar ve Şehircilik Dairesi Başkanı

Büyükşehir Belediye Meclisinin **18.05.2022** tarih ve 76 sayılı gündem maddesi olarak görüşülerek Komisyonumuzun tetkikine sunulan ve **02.06.2022** tarihli komisyon toplantısında karara bağlanan plandır.

Sadullah KELEŞ
İmar ve Bayındırlık Komisyon Başkanı

Büyükşehir Belediye Meclisinin **09.06.2022** tarih **312** sayılı kararı ile onaylanan plandır.

Gökmen MENGÜÇ
Başkan A.
Genel Sekreter Yrd.

Berna ABİŞ
Katip Üye


Fatma Nur ÇELİK
Katip Üye

KÖRFEZ İLÇESİ (Körfez Beldesi)

KOCAELİ

G23-b-22-d-1-d

ONAYLI PLAN

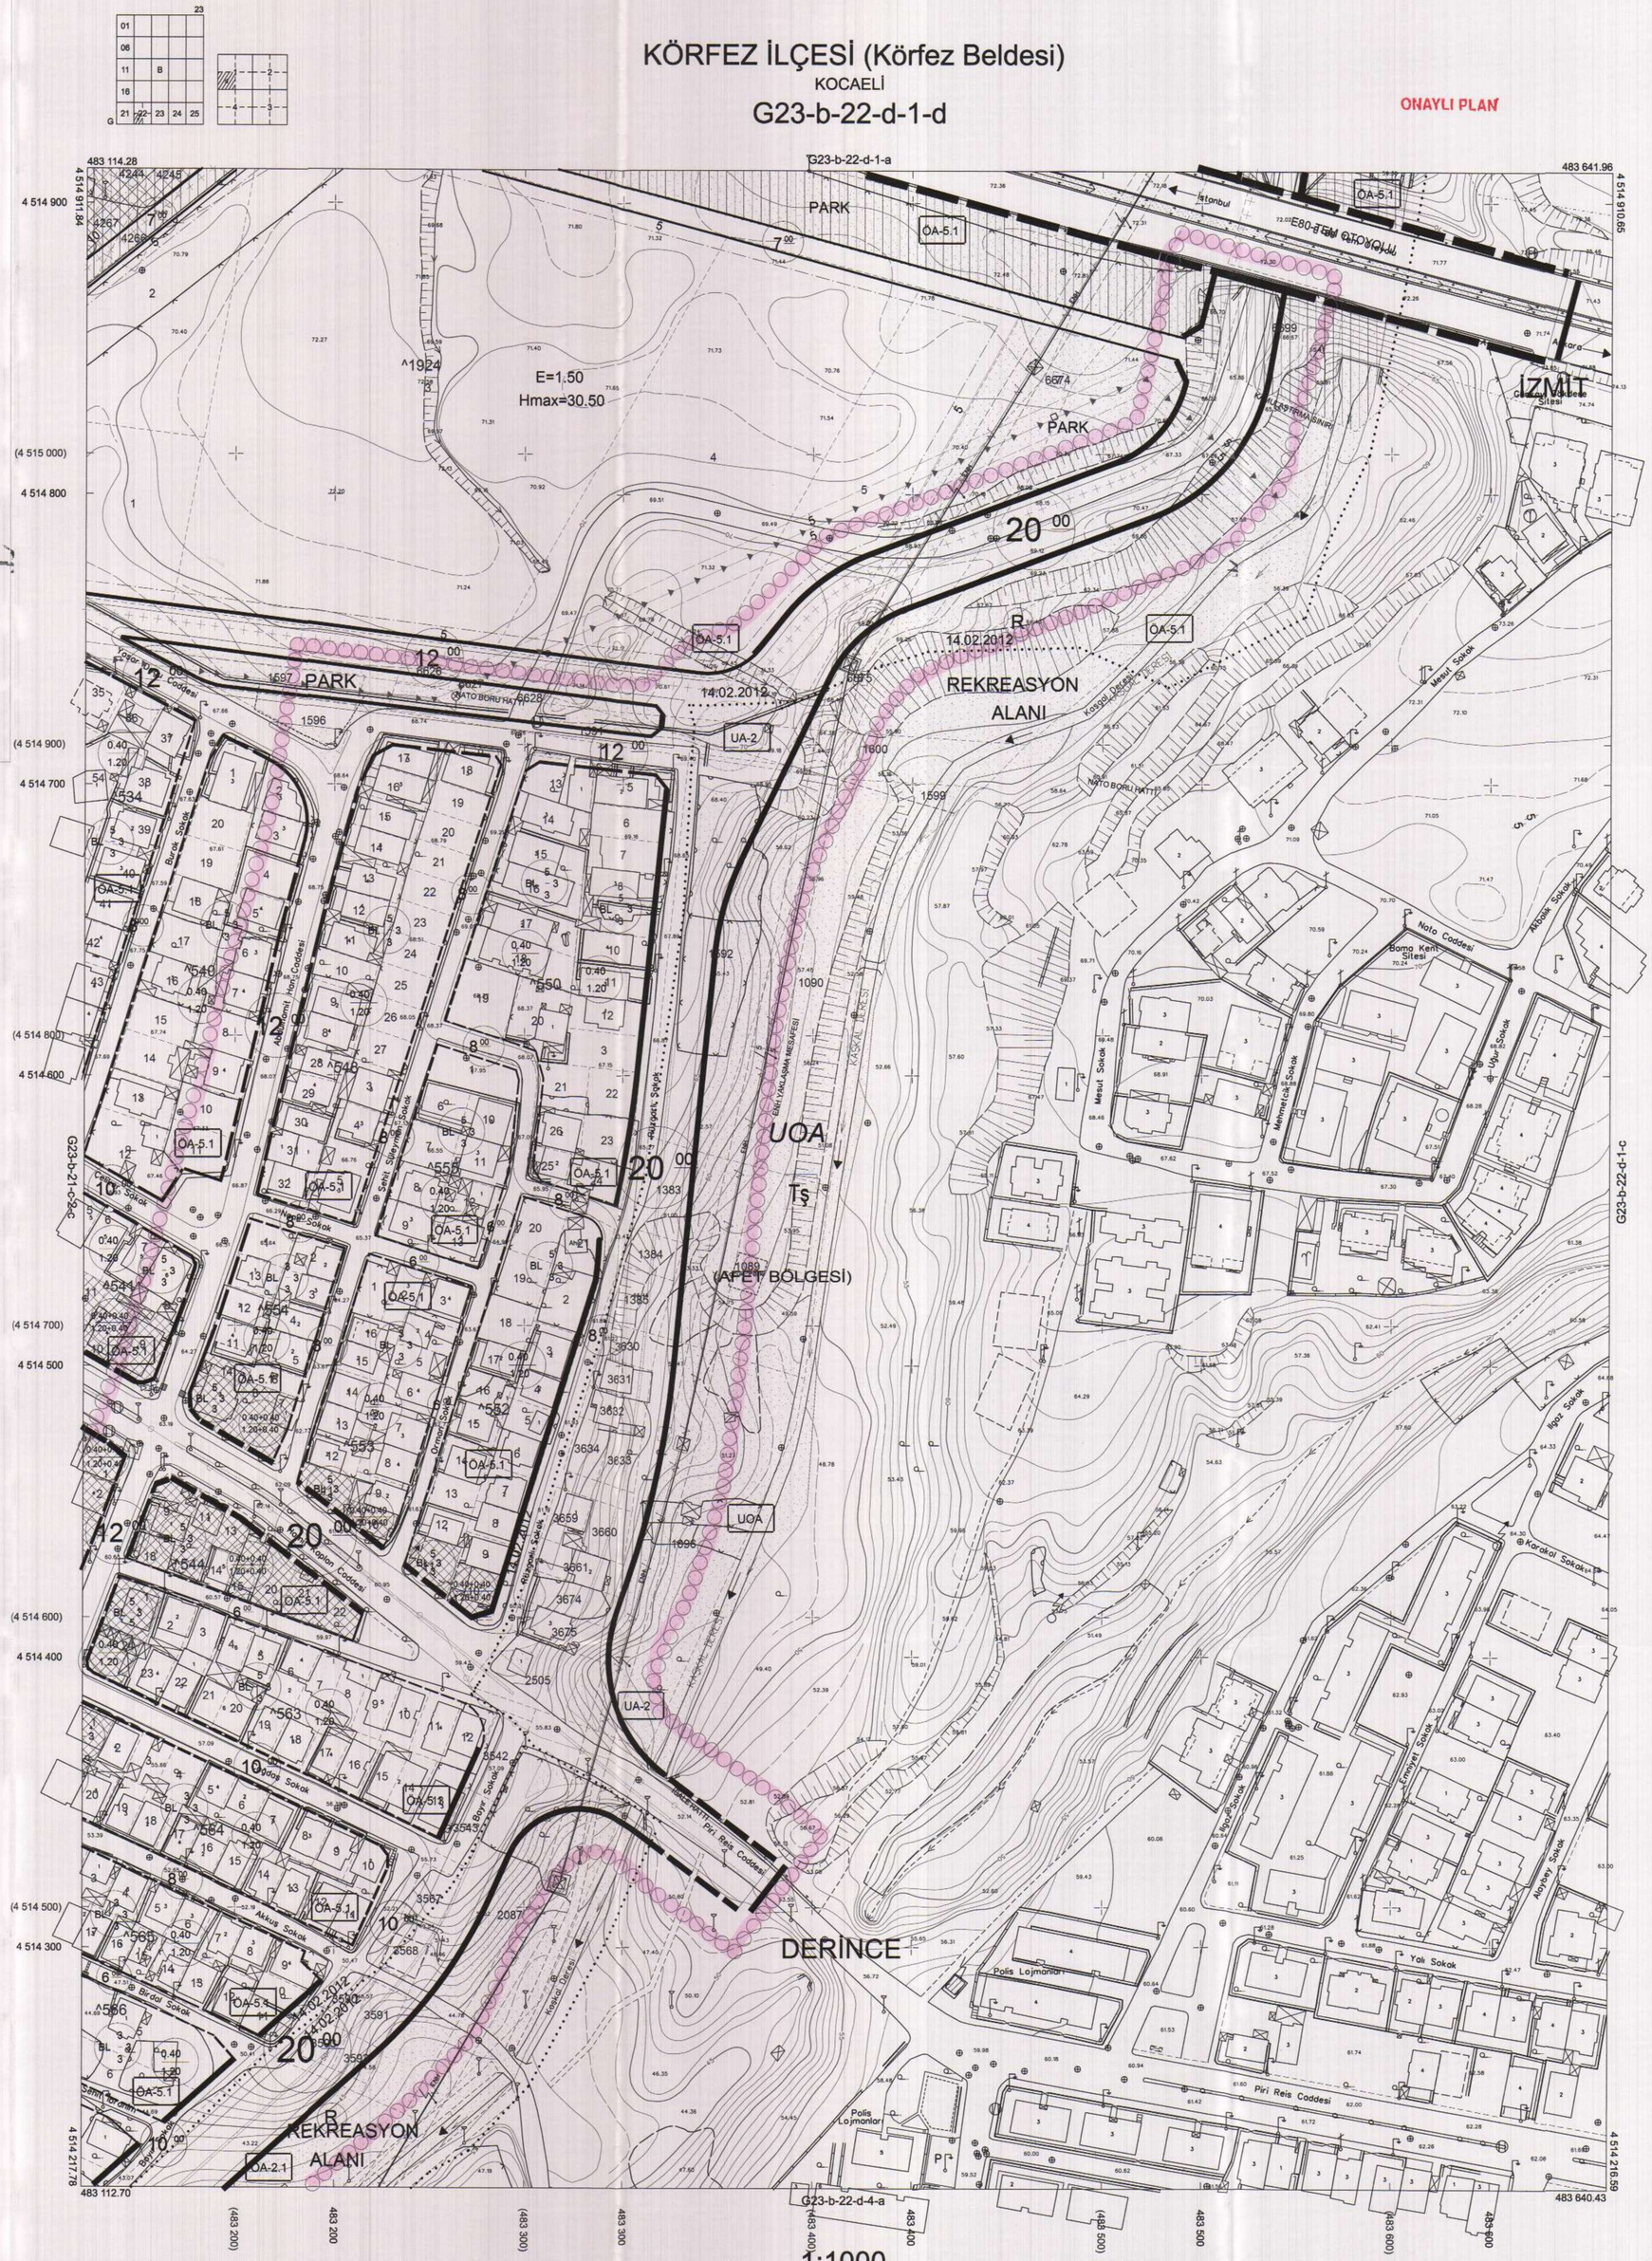
G23-b-22-d-1-a
483 114.28
4 514 911.84
483 641.96
4 514 910.85
PARK
OA-5.1
E=1.50
Hmax=30.50
REKREASYON ALANI
14.02.2012
İZMİT
Otogar Yönü Şilepi
Kocaeli Yönü
UA-2
UOA
(APE'T BÖLGESİ)
DERİNCE
Polis Lojmanları
Piri Reis Caddesi
Mesut Sokak
Nato Caddesi
Bomg Kent Sitesi
Yalı Sokak
Karakol Sokak
İpar Sokak
Emniyet Sokak
Atatürk Sokak
Mehmet Sokak
Uğur Sokak
Kaşkal Deresi
Kaşkal Ormanı
Kaşkal Ormanı Piri Reis Caddesi
Kaşkal Ormanı Aydoğan Sokak
Kaşkal Ormanı Kaplan Caddesi
Kaşkal Ormanı Şahin Sokak
Kaşkal Ormanı Şimşek Sokak
Kaşkal Ormanı Doğan Sokak
Kaşkal Ormanı Akkuş Sokak
Kaşkal Ormanı Bozkır Sokak
Kaşkal Ormanı Birdal Sokak
Kaşkal Ormanı Şahin Sokak
Kaşkal Ormanı Bozkır Sokak
Kaşkal Ormanı Çınar Sokak
Kaşkal Ormanı Çınar Sokak
Kaşkal Ormanı Çınar

PİN NO : UİP-41859105

İlçesi	:	Körfez
Belediyesi	:	Körfez
Mahallesi/Köyü	:	Yavuz Sultan Selim, Esentepe, Kuzey ve Fatih Mahalleleri
Pafta	:	G23B-21C-2C
Ada	:	-
Parsel	:	-
Konu	:	Kaşkaldere Kavşağı Düzenleme Projesinin Planlara Aktarılması
Plan Ölçeği	:	1/1000 ölçekli uygulama imar planı

İmar ve Şehircilik Dairesi Başkanlığı tarafından **hazırlanan uygulama** imar planları **09.06.2022** tarihinde tarafımca kontrol edilmiştir.

Duygu KANIK
Dr. Şehir Plancısı

Seval AYGÖREN
Şehir Plancısı

Rahmi E. TÜMPALAY
Şehir Planlama Şube Müdürü

İmar ve Şehircilik Dairesi Başkanlığı tarafından **hazırlanan 12.05.2022** tarih ve **2117191** sayılı Daire Başkanlığı yazısı ile Büyükşehir Belediye Meclisine sunulan plandır.

Osman GÜNLER
İmar ve Şehircilik Dairesi Başkanı

Büyükşehir Belediye Meclisinin **18.05.2022** tarih ve **76** sayılı gündem maddesi olarak görüşülerek Komisyonumuzun tetkikine sunulan ve **02.06.2022** tarihli komisyon toplantısında karara bağlanan plandır.

Sadullah KELEŞ
İmar ve Bayındırlık Komisyon Başkanı

Büyükşehir Belediye Meclisinin **09.06.2022** tarih **312** sayılı kararı ile onaylanan plandır.

Gökmen MENGÜÇ
Başkan A.
Genel Sekreter Yrd.

Berna ABİŞ
Katip Üye


Fatma Nur ÇELİK
Katip Üye

KÖRFEZ İLÇESİ (Körfez Beldesi)

KOCAELİ

G23-b-21-c-2-c

ONAYLI PLAN

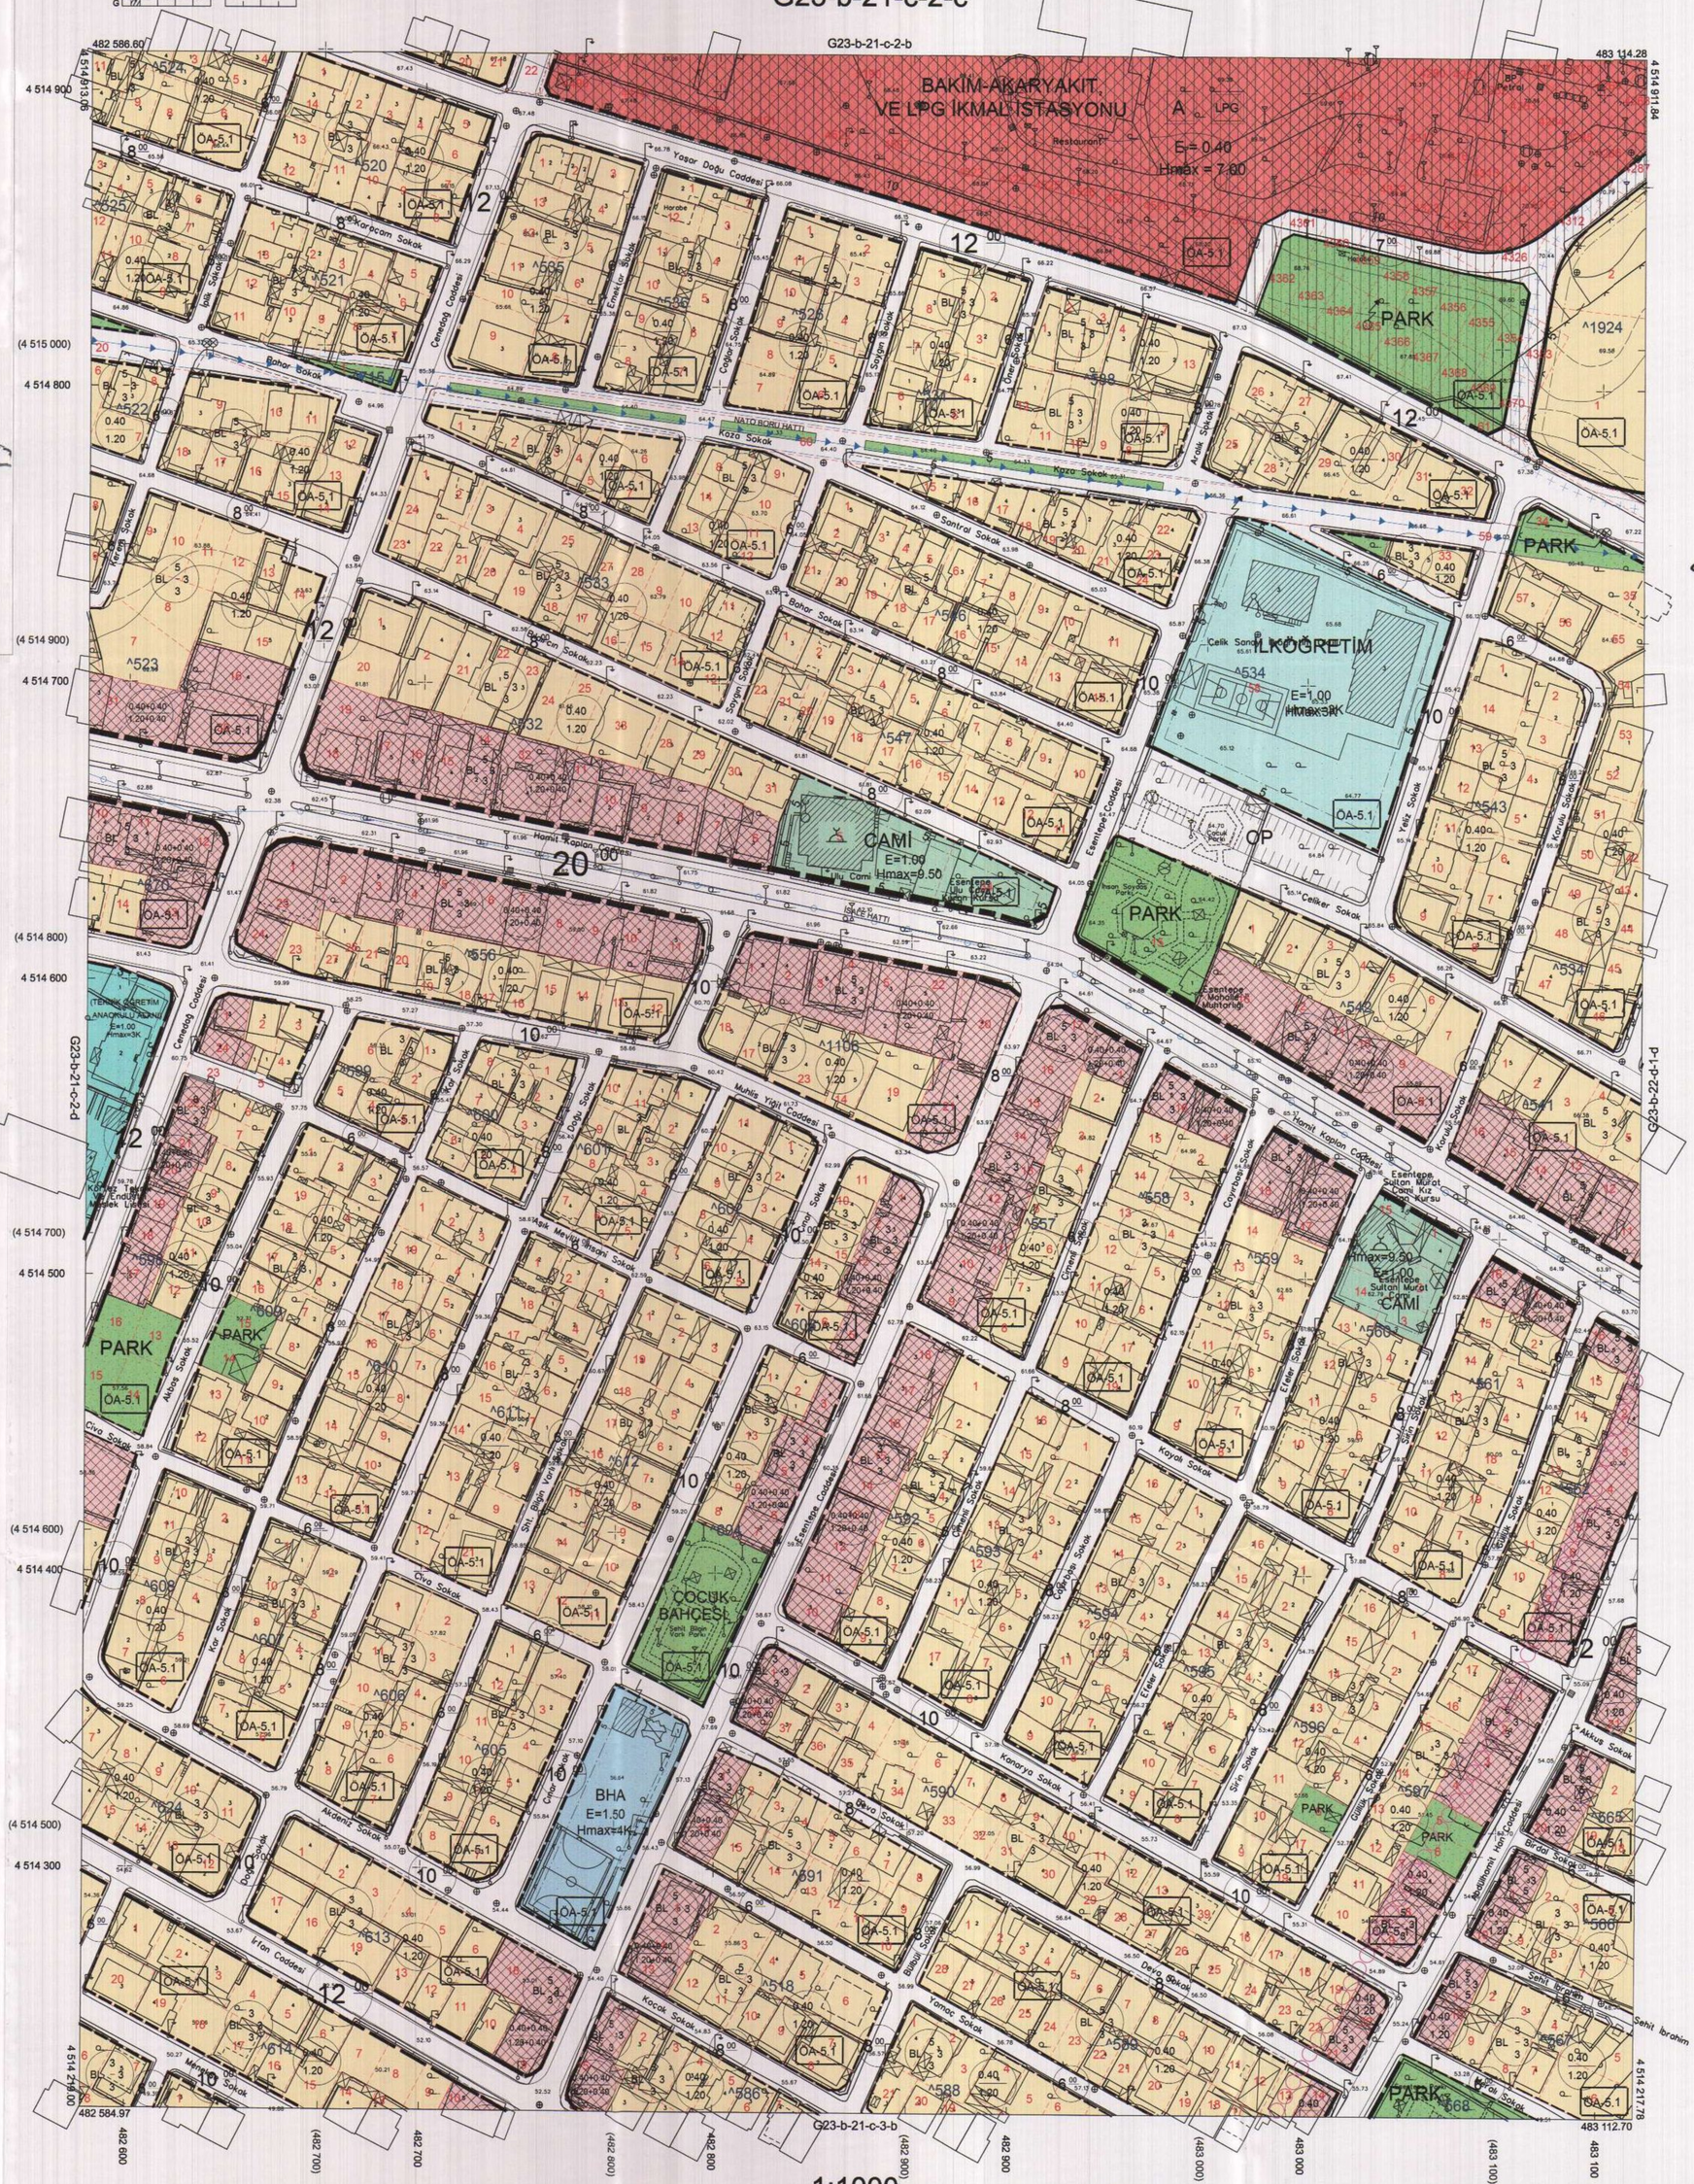

1:1000

Kocaeli Büyükşehir Belediyesi tarafından Fotogrametrik yöntemle yaptırılan Kocaeli iline ait 1/1000 ölçekli sayısal Halihazır Harita 3194 sayılı İmar Kanunun 7/a maddesine göre incelendi ve onandı.

09 - 09 - 2011

T.C.

Başkan Adına
GÖKMEN MENGÜÇ
İmar ve Şehircilik Dairesi Başkanı

Koordinatlar ve pafta bölümlemesi en son güncellenmiş TUTGA'ya bağlı 2005.0 epoğunda, GRS80 elipsoidi ve Transversal Mercator (TM) izdüşümünde düzenlenmiştir.

Ağustos 2010 tarihinde çekilen renkli hava fotoğraflarından üretilmiştir.Yapılar saçak çizgileriyle gösterilmiştir.

Yüklenici Firma : KUTLUBEY HARİTA A.Ş.
ÇETİNKAYA İMAR A.Ş.
(Ortak Girişimi)

PROJE YÖNETİCİSİ
ALTAN ÇETİNKAYA
Harita Mühendisi

KONTROL

Harita Mühendisi	SELİM SAYDAN	
Harita Mühendisi	DİLEK AYDIN	
Harita Yüksek Mühendisi	EŞREF AKIŞ	
Harita Yüksek Mühendisi	HAKAN İLHAN	

HALİHAZIR HARİTA ŞEFİ
İSMAİL SEYREK
Harita Mühendisi

PROJE YÖNETİCİSİ
HARİTA ŞUBE MÜDÜRÜ V.
SERKAN ONUR
Harita Yüksek Mühendisi

KÖRFEZ İLÇESİ (Körfez Beldesi) G23-b-21-c-2-c

KOCAELİ

PİN NO : UİP-41859105

İlçesi	:	**Körfez**
Belediyesi	:	**Körfez**
Mahallesi/Köyü	:	**Yavuz Sultan Selim, Esentepe, Kuzey ve Fatih Mahalleleri**
Pafta	:	**G23B-22D-4A**
Ada	:	-
Parsel	:	-
Konu	:	**Kaşkaldere Kavşağı Düzenleme Projesinin Planlara Aktarılması**
Plan Ölçeği	:	**1/1000 ölçekli uygulama imar planı**

İmar ve Şehircilik Dairesi Başkanlığı tarafından **hazırlanan uygulama** imar planları **09.06.2022** tarihinde tarafımca kontrol edilmiştir.

Duygu KANIK
Dr. Şehir Plancısı

Seval AYGÖREN
Şehir Plancısı
Şef

Rahmi E. TÜMPALAY
Şehir Planlama Şube Müdürü

İmar ve Şehircilik Dairesi Başkanlığı tarafından **hazırlanan 12.05.2022** tarih ve **2117191** sayılı Daire Başkanlığı yazısı ile Büyükşehir Belediye Meclisine sunulan plandır.

Osman GÜNLER
İmar ve Şehircilik Dairesi Başkanı

Büyükşehir Belediye Meclisinin **18.05.2022** tarih ve 76 sayılı gündem maddesi olarak görüşülerek Komisyonumuzun tetkikine sunulan ve **02.06.2022** tarihli komisyon toplantısında karara bağlanan plandır.


Sadullah KELEŞ
İmar ve Bayındırlık Komisyon Başkanı

Büyükşehir Belediye Meclisinin **09.06.2022** tarih **312** sayılı kararı ile onaylanan plandır.

Gökmen MENGÜÇ
Başkan A.
Genel Sekreter V.

Berna ABİŞ
Katip Üye

Fatma NUR ÇELİK
Katip Üye

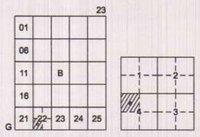

DERİNCE İLÇESİ (Derince Beldesi)

KOCAELİ

G23-b-22-d-4-a

ONAYLI PLAN



Kocaeli Büyükşehir Belediyesi tarafından Fotogrametrik yöntemle yaptırılan Kocaeli iline ait 1/1000 ölçekli sayısal Halihazır Harita 3194 sayılı İmar Kanunun 7/a maddesine göre incelendi ve onandı.

09 - 09 - 2011

T.C. Kocaeli Büyükşehir Belediyesi

Başkan Adına
GÖKMEN MENGÜÇ
İmar ve Şehircilik Dairesi Başkanı

1:1000

Koordinatlar ve pafta bölümlemesi en son güncellenmiş TUTGA'ya bağlı 2005.0 epoğunda, GRS80 elipsoidi ve Transversal Mercator (TM) izdüşümünde düzenlenmiştir.

Ağustos 2010 tarihinde çekilen renkli hava fotoğraflarından üretilmiştir.Yapılar saçak çizgileriyle gösterilmiştir.

Yüklenici Firma : KUTLUBEY HARİTA A.Ş.
ÇETİNKAYA İMAR A.Ş.
(Ortak Girişimi)

PROJE YÖNETİCİSİ
ALTAN ÇETİNKAYA
Harita Mühendisi

KONTROL

Harita Mühendisi	SELİM SAYDAN	
Harita Mühendisi	DİLEK AYDIN	
Harita Yüksek Mühendisi	EŞREF AKIŞ	
Harita Yüksek Mühendisi	HAKAN İLHAN	

HALİHAZIR HARİTA ŞEFİ
İSMAİL SEYREK
Harita Mühendisi

PROJE YÖNETİCİSİ
HARİTA ŞUBE MÜDÜRÜ V.
SERHAN ÖKÜR
Harita Yüksek Mühendisi

DERİNCE İLÇESİ (Derince Beldesi) G23-b-22-d-4-a

KOCAELİ

PİN NO : UİP-41859105

İlçesi	:	**Körfez**
Belediyesi	:	**Körfez**
Mahallesi/Köyü	:	**Yavuz Sultan Selim, Esentepe, Kuzey ve Fatih Mahalleleri**
Pafta	:	**G23B-21C-3B**
Ada	:	**-**
Parsel	:	**-**
Konu	:	**Kaşkaldere Kavşağı Düzenleme Projesinin Planlara Aktarılması**
Plan Ölçeği	:	**1/1000 ölçekli uygulama imar planı**

KÖRFEZ İLÇESİ (Körfez Beldesi)

KOCAELİ

G23-b-21-c-3-b

ONAYLI PLAN

İmar ve Şehircilik Dairesi Başkanlığı tarafından **hazırlanan uygulama** imar planları **09.06.2022** tarihinde tarafımca kontrol edilmiştir.

Duygu KANIK
Dr. Şehir Plancısı

Seval AYGÖREN
Şehir Plancısı
Şef

Rahmi E. TÜMPALAY
Şehir Planlama Şube Müdürü

İmar ve Şehircilik Dairesi Başkanlığı tarafından **hazırlanan 12.05.2022** tarih ve **2117191** sayılı Daire Başkanlığı yazısı ile Büyükşehir Belediye Meclisine sunulan plandır.

Osman GÜNLER
İmar ve Şehircilik Dairesi Başkanı

Büyükşehir Belediye Meclisinin **18.05.2022** tarih ve **76** sayılı gündem maddesi olarak görüşülerek Komisyonumuzun tetkikine sunulan ve **02.06.2022** tarihli komisyon toplantısında kararına bağlanan plandır.

Sadullah KELEŞ
İmar ve Bayındırlık Komisyon Başkanı

Büyükşehir Belediye Meclisinin **09.06.2022** tarih **312** sayılı kararı ile onaylanan plandır.

Gökmen MENGÜÇ
Başkan A.
Genel Sekreter Yrd.

Berna ABİŞ
Katip Üye

Fatma Nur ÇELİK
Katip Üye

Kocaeli Büyükşehir Belediyesi tarafından Fotogrametrik yöntemle yaptırılan Kocaeli iline ait 1/1000 ölçekli sayısal Halihazır Harita 3194 sayılı İmar Kanunun 7/a maddesine göre incelendi ve onandı.

09 - 09 - 2011

T.C. Başbakanlık Büyükşehir Belediyesi

Başkan Adına
GÖKMEN MENGÜÇ
İmar ve Şehircilik Dairesi Başkanı

Koordinatlar ve pafta bölümlemesi en son güncellenmiş TUTGA'ya bağlı 2005.0 epoğunda, GRS80 elipsoidi ve Transversal Mercator (TM) izdüşümünde düzenlenmiştir.

Ağustos 2010 tarihinde çekilen renkli hava fotoğraflarından üretilmiştir.Yapılar saçak çizgileriyle gösterilmiştir.

Yüklenici Firma : KUTLUBEY HARİTA A.Ş.
ÇETİNKAYA İMAR A.Ş.
(Ortak Girişimi)

PROJE YÖNETİCİSİ
ALTAN ÇETİNKAYA
Harita Mühendisi

KONTROL

Harita Mühendisi	SELİM SAYDAN	
Harita Mühendisi	DİLEK AYDIN	
Harita Yüksek Mühendisi	EŞREF AKIŞ	
Harita Yüksek Mühendisi	HAKAN İLHAN	

HALİHAZIR HARİTA ŞEFİ
İSMAİL SEYREK
Harita Mühendisi

PROJE YÖNETİCİSİ
HARİTA ŞUBE MÜDÜRÜ V.
SERHAN ÖNÜR
Harita Yüksek Mühendisi

1:1000

KÖRFEZ İLÇESİ (Körfez Beldesi) G23-b-21-c-3-b
KOCAELİ

PİN NO : NİP-41857340

İlçesi	:	**Körfez**
Belediyesi	:	**Körfez**
Mahallesi/Köyü	:	**Yavuz Sultan Selim, Esentepe, Kuzey ve Farih Mahalleleri**
Pafta	:	**G23B-22D**
Ada	:	**-**
Parsel	:	**-**
Konu	:	**Kaşkaldere Kavşağı Düzenleme Projesinin Planlara Aktarılması**
Plan Ölçeği	:	**1/5000 ölçekli nazım imar planı**

İmar ve Şehircilik Dairesi Başkanlığı tarafından **hazırlanan uygulama** imar planları **09.06.2022** tarihinde tarafımca kontrol edilmiştir.

Duygu KANIK
Dr. Şehir Plancısı

Seval AYGÖREN
Şehir Plancısı
Şef

Rahmi E. TÜMPALAY
Şehir Planlama Şube Müdürü

İmar ve Şehircilik Dairesi Başkanlığı tarafından **hazırlanan 12.05.2022** tarih ve **2117191** sayılı Daire Başkanlığı yazısı ile Büyükşehir Belediye Meclisine sunulan plandır.

Osman GÜNLER
İmar ve Şehircilik Dairesi Başkanı

Büyükşehir Belediye Meclisinin **18.05.2022** tarih ve **X** sayılı gündem maddesi olarak görüşülerek Komisyonumuzun tetkikine sunulan ve **02.06.2022** tarihli komisyon toplantısında karara bağlanan plandır.

Sadullah KELEŞ
İmar ve Bayındırlık Komisyon Başkanı

Büyükşehir Belediye Meclisinin **09.06.2022** tarih **312** sayılı kararı ile onaylanan plandır.

Gökmen HERGÜÇ
Başkan A.
Genel Sekreter Yrd.

Berna ABİŞ
Katip Üye

Fatma Nur ÇELİK
Katip Üye

23

01					
06					
11		B			
16					
21	22	23	24	25	

G


KOCAELİ-DERİNCE

G23-b-22-d

ONAYLI PLAN

G23-b-22-a

483 115.87 — 485 226.38 — 4 515 601.39 — 4 515 609.50

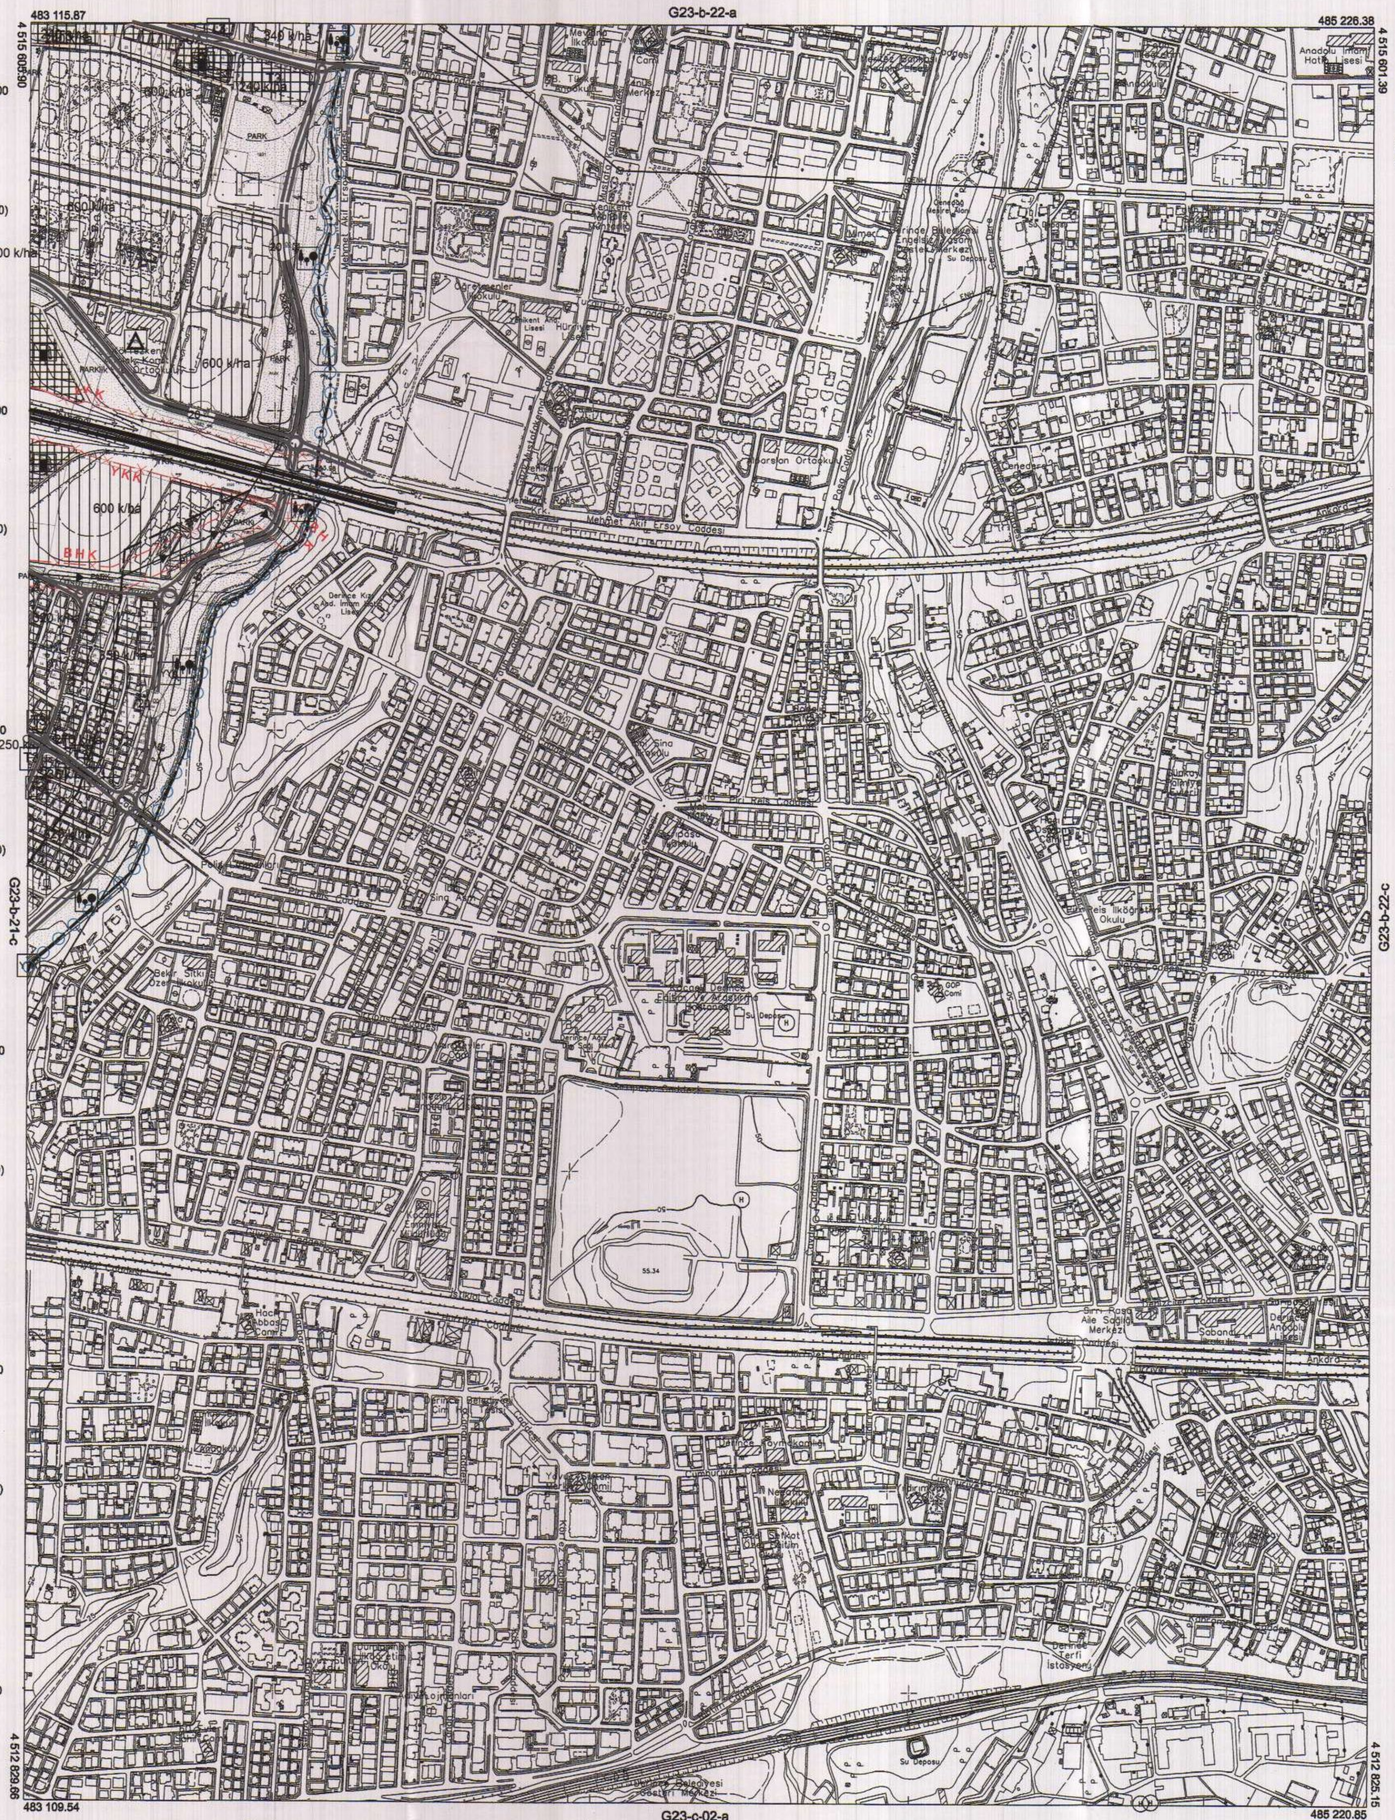

4 512 829.66 — 4 512 825.15

483 109.54 — G23-c-02-a — 485 220.85

483 500 (483 500) — 484 000 (484 000) — 484 500 (484 500) — 485 000 (485 000)

1:5000

Koordinatlar ve pafta bölümlemesi en son güncellenmiş TUTGA'ya bağlı 2005.0 epoğunda, GRS80 elipsoidi ve Transversal Mercator (TM) izdüşümünde düzenlenmiştir.

Haziran 2018 tarihinde çekilen renkli hava fotoğraflarından üretilmiştir.Yapılar saçak çizgileriyle gösterilmiştir.

Yüklenici Firma : KUTLUBEY HARİTA İNŞ.MÜH.SAN.TİC.A.Ş.

PROJE YÖNETİCİSİ
ALTAN ÇETİNKAYA
Harita Mühendisi

KONTROL

DİLEK AYDIN
Harita Mühendisi

EŞREF AKIŞ
Harita Yüksek Mühendisi

PROJE YÖNETİCİSİ
HARİTA ŞUBE MÜDÜRÜ V.
SERKAN ONUR
Harita Yüksek Mühendisi

Kocaeli Büyükşehir Belediyesi tarafından Fotogrametrik yöntemle yaptırılan Kocaeli iline ait 1/5000 ölçekli sayısal Hallhazır Harita 3194 sayılı İmar Kanunun 7/a maddesine göre incelendi ve onandı.

18/3/2019

T.C.
Çevre ve Şehircilik Bakanlığı
GÖKMEN HERGÜÇ
Genel Sekreter Yardımcısı

KOCAELİ-DERİNCE G23-b-22-d

PİN NO : NİP-41857340

İlçesi	:	**Körfez**
Belediyesi	:	**Körfez**
Mahallesi/Köyü	:	**Yavuz Sultan Selim, Esentepe, Kuzey ve Farih Mahalleleri**
Pafta	:	**G23B-21C**
Ada	:	**-**
Parsel	:	**-**
Konu	:	**Kaşkaldere Kavşağı Düzenleme Projesinin Planlara Aktarılması**
Plan Ölçeği	:	**1/5000 ölçekli nazım imar planı**

İmar ve Şehircilik Dairesi Başkanlığı tarafından **hazırlanan uygulama** imar planları **09.06.2022** tarihinde tarafımca kontrol edilmiştir.

Duygu KANIK
Dr. Şehir Plancısı

Seval AYGÖREN
Şehir Plancısı
Şef

Rahmi E. TÜMPALAY
Şehir Planlama Şube Müdürü

İmar ve Şehircilik Dairesi Başkanlığı tarafından **hazırlanan 12.05.2022** tarih ve **2117191** sayılı Daire Başkanlığı yazısı ile Büyükşehir Belediye Meclisine sunulan plandır.

Osman GÜNLER
İmar ve Şehircilik Dairesi Başkanı

Büyükşehir Belediye Meclisinin **18.05.2022** tarih ve **45** sayılı gündem maddesi olarak görüşülerek Komisyonumuzun tetkikine sunulan ve **02.06.2022** tarihli komisyon toplantısında karara bağlanan plandır.

Sadullah KELEŞ
İmar ve Bayındırlık Komisyon Başkanı

Büyükşehir Belediye Meclisinin **09.06.2022** tarih **312** sayılı kararı ile onaylanan plandır.

Görmen MENGÜÇ
Başkan A.
Genel Sekreter Yrd.

Berna ABİŞ
Katip Üye

Fatma Nur ÇELİK
Katip Üye

					23
01					
06					
11		B			
16					
21	22	23	24	25	

G

KOCAELİ-KÖRFEZ

G23-b-21-c

ONAYLI PLAN


G23-b-21-b
481 005.35
483 115.87
4 515 611.80
4 515 605.90
4 515 500
(4 515 500)
4 515 000
(4 515 000)
4 514 500
(4 514 500)
4 514 000
(4 514 000)
4 513 500
(4 513 500)
4 513 000
4 512 834.77
4 512 828.66
480 998.23
483 109.54
G23-b-21-d
G23-b-22-d
G23-c-01-b
481 000
481 500
(481 500)
482 000
(482 000)
482 500
(482 500)
483 000
(483 000)
Körfez Belediyesi Arıcılar Gölü
Körfez Belediyesi Kültür Merkezi
Körfez Belediyesi Yavuz Sultan Selim Mahalle Konağı
Körfez Belediyesi Esentepe Mahalle Konağı
Körfez Belediyesi Kuzey Mahalle Konağı
Körfez Belediyesi Farih Mahalle Konağı
Körfez Belediyesi Yavuz Sultan Selim Camii
Körfez Belediyesi Esentepe Camii
Körfez Belediyesi Kuzey Camii
Körfez Belediyesi Farih Camii
Körfez Belediyesi Yavuz Sultan Selim Cemevi
Körfez Belediyesi Esentepe Cemevi
Körfez Belediyesi Kuzey Cemevi
Körfez Belediyesi Farih Cemevi
Körfez Belediyesi Yavuz Sultan Selim Kütüphane
Körfez Belediyesi Esentepe Kütüphane
Körfez Belediyesi Kuzey Kütüphane
Körfez Belediyesi Farih Kütüphane
Körfez Belediyesi Yavuz Sultan Selim Sağlık Ocağı
Körfez Belediyesi Esentepe Sağlık Ocağı
Körfez Belediyesi Kuzey Sağlık Ocağı
Körfez Belediyesi Farih Sağlık Ocağı
Körfez Belediyesi Yavuz Sultan Selim Spor Salonu
Körfez Belediyesi Esentepe Spor Salonu
Körfez Belediyesi Kuzey Spor Salonu
Körfez Belediyesi Farih Spor Salonu
Körfez Belediyesi Yavuz Sultan Selim Yaşlı Bakım Evi
Körfez Belediyesi Esentepe Yaşlı Bakım Evi
Körfez Belediyesi Kuzey Yaşlı Bakım Evi
Körfez Belediyesi Farih Yaşlı Bakım Evi
Körfez Belediyesi Yavuz Sultan Selim Sosyal Tesisi
Körfez Belediyesi Esentepe Sosyal Tesisi
Körfez Belediyesi Kuzey Sosyal Tesisi
Körfez Belediyesi Farih Sosyal Tesisi
Körfez Belediyesi Yavuz Sultan Selim Gençlik Merkezi
Körfez Belediyesi Esentepe Gençlik Merkezi
Körfez Belediyesi Kuzey Gençlik Merkezi
Körfez Belediyesi Farih Gençlik Merkezi
Körfez Belediyesi Yavuz Sultan Selim Kreş
Körfez Belediyesi Esentepe Kreş
Körfez Belediyesi Kuzey Kreş
Körfez Belediyesi Farih Kreş