()

G22-b3

G22-b2

4 526 879.75

4 526 812.06

447 316.14

457 852.95

4 525 000

4 522 500

4 520 000

4 517 500

4 515 000

G22-b4

G23-a4

ÇAYIROVA

GEBZE

DARICA

ESKİHİSAR

İ Z M İ T K Ö R F E Z İ

447 217.17

457 773.78

4 512 998.35

G22-c2

4 512 930.69

447 500

450 000

452 500

455 000

457 500

1/25000

()

G22-b4

G22-b1

4 526 962.50

4 526 879.75

436 779.29

447 316.14

G22-a3

G22-b3

G22-c1

4 513 081.04

4 512 998.35

436 660.52

447 217.17

4 525 000

4 522 500

4 520 000

4 517 500

4 515 000


437 500

440 000

442 500


445 000

1/25000

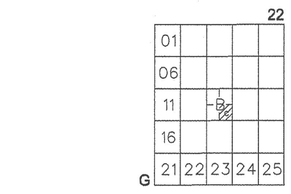

KOCAELİ-ÇAYIROVA

G22-b-13-c

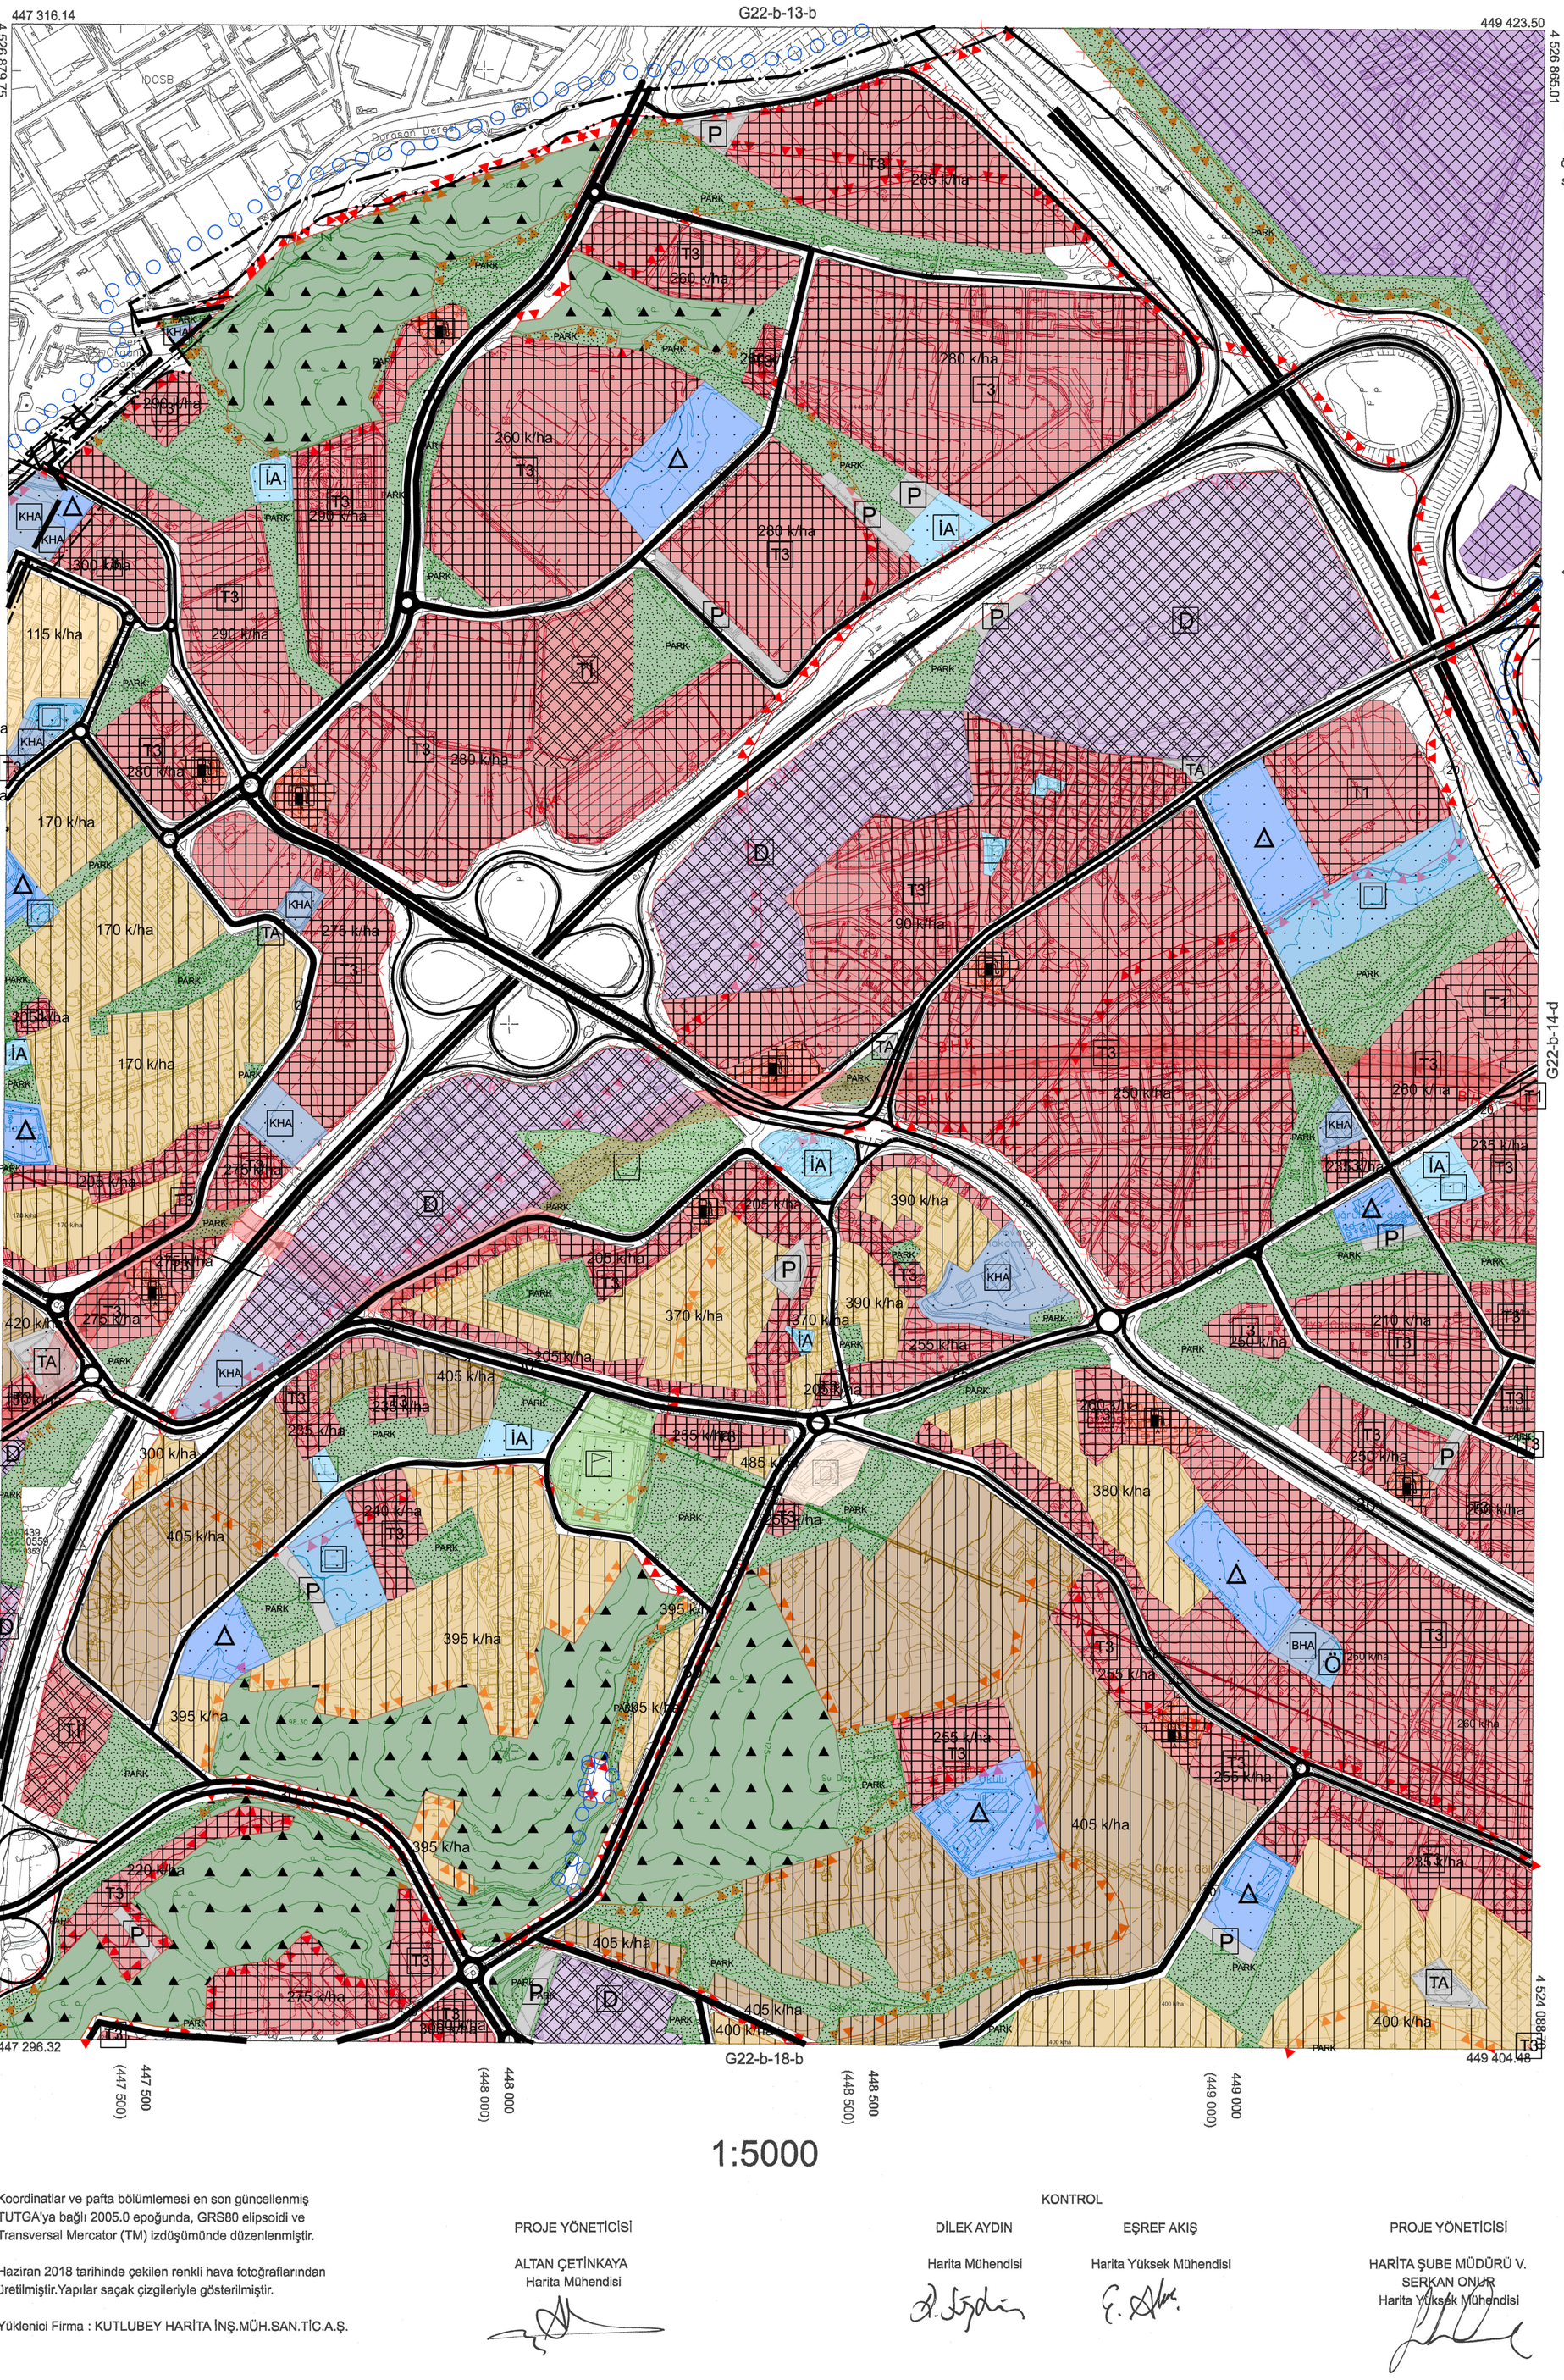

Kocaeli Büyükşehir Belediyesi tarafından Fotogrametrik yöntemle yaptırılan Kocaeli iline ait 1/5000 ölçekli sayısal Halihazır Harita 3194 sayılı İmar Kanunun 7/a maddesine göre incelendi ve onandı.

18.07.2019

T.C. KOCAELİ BÜYÜKŞEHİR BELEDİYESİ 1923 İMAR VE ŞEHİRCİLİK DAİRE BAŞKANLIĞI

İmza Adına
GÖKMEN MENGÜÇ
Genel Sekreter Yardımcısı

1:5000

Koordinatlar ve pafta bölümlemesi en son güncellenmiş TUTGA'ya bağlı 2005.0 epoğunda, GRS80 elipsoidi ve Transversal Mercator (TM) izdüşümünde düzenlenmiştir.

Haziran 2018 tarihinde çekilen renkli hava fotoğraflarından üretilmiştir.Yapılar saçak çizgileriyle gösterilmiştir.

Yüklenici Firma : KUTLUBEY HARİTA İNŞ.MÜH.SAN.TİC.A.Ş.

PROJE YÖNETİCİSİ

ALTAN ÇETİNKAYA
Harita Mühendisi

KONTROL


DİLEK AYDIN
Harita Mühendisi

EŞREF AKIŞ
Harita Yüksek Mühendisi

PROJE YÖNETİCİSİ

HARİTA ŞUBE MÜDÜRÜ V.
SERKAN ONUR
Harita Yüksek Mühendisi

KOCAELİ-ÇAYIROVA G22-b-13-c

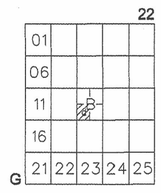

KOCAELİ-ÇAYIROVA

G22-b-13-d

Kocaeli Büyükşehir Belediyesi tarafından Fotogrametrik yöntemle yaptırılan Kocaeli iline ait 1/5000 ölçekli sayısal Halihazır Harita 3194 sayılı İmar Kanunun 7/a maddesine göre incelendi ve onandı.

18.03.2019

T.C. Kocaeli Büyükşehir Belediyesi

Başkan Adına
GÖKMEN MENGÜÇ
Genel Sekreter Yardımcısı

1:5000

Koordinatlar ve pafta bölümlemesi en son güncellenmiş TUTGA'ya bağlı 2005.0 epoğunda, GRS80 elipsoidi ve Transversal Mercator (TM) izdüşümünde düzenlenmiştir.

Haziran 2018 tarihinde çekilen renkli hava fotoğraflarından üretilmiştir.Yapılar saçak çizgileriyle gösterilmiştir.

Yüklenici Firma : KUTLUBEY HARİTA İNŞ.MÜH.SAN.TİC.A.Ş.

PROJE YÖNETİCİSİ

ALTAN ÇETİNKAYA
Harita Mühendisi

KONTROL

DİLEK AYDIN
Harita Mühendisi

EŞREF AKIŞ
Harita Yüksek Mühendisi

PROJE YÖNETİCİSİ

HARİTA ŞUBE MÜDÜRÜ V.
SERKAN ONUR
Harita Yüksek Mühendisi

KOCAELİ-ÇAYIROVA G22-b-13-d