
KOCAELİ

()

G24-a

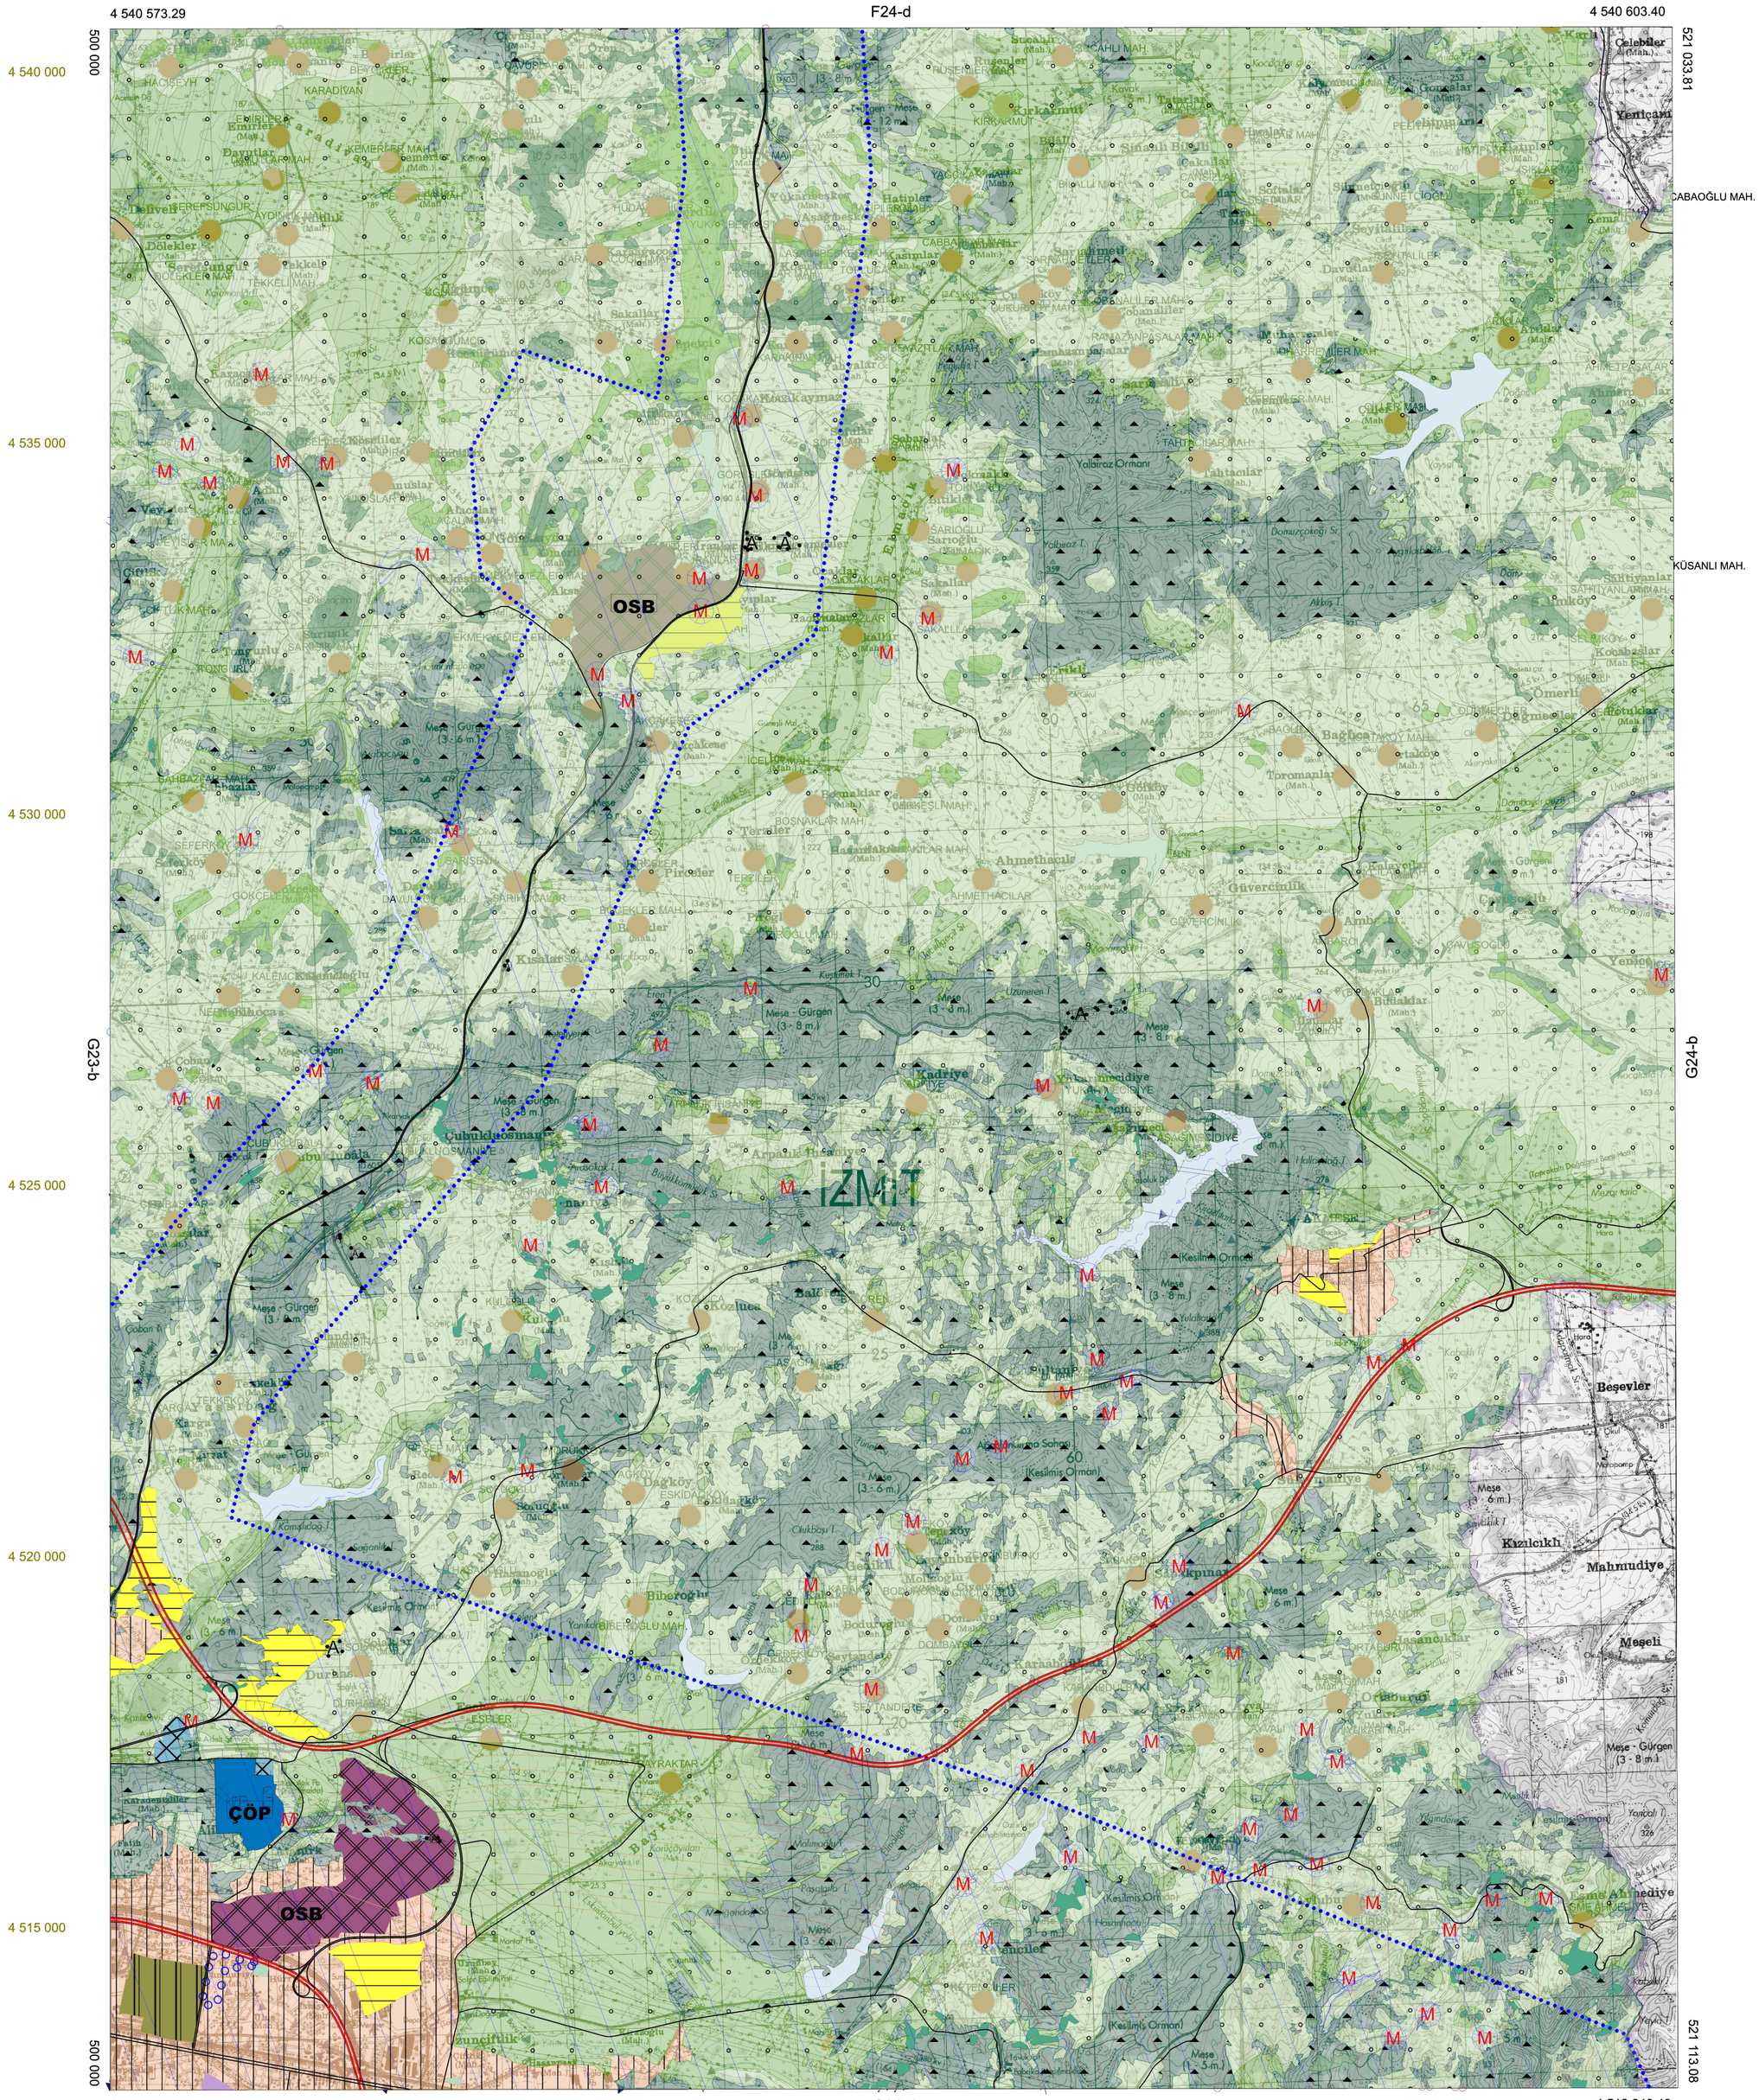

1/50000

KOCAELİ-G24-a

()

()

G24-a4

4 526 691.70 — G24-a1 — 4 526 699.23

500 000 — 510 536.74

4 525 000

4 522 500

4 520 000

4 517 500

4 515 000

500 000 — 510 556.54

G23-b3 — G24-a3

4 512 810.42 — G24-d1 — 4 512 817.93


502 500 — 505 000 — 507 500 — 510 000

1/25000

/ / TARİHİNDE ÇEKİLEN HAVA FOTOĞRAFLARINDAN ÜRETİLEN PAFTALARDA, KIYMETLENDİRME VE YERSEL BÜTÜNLEME BİNA DIŞ ÇATI SINIRLARINDAN YAPILMIŞTIR.
NOT FOTOGRAMETRİK İŞLERDE YAZILACAK


-G24-a4

()

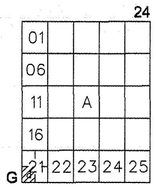

KOCAELİ-KARTEPE

G24-a-21-d

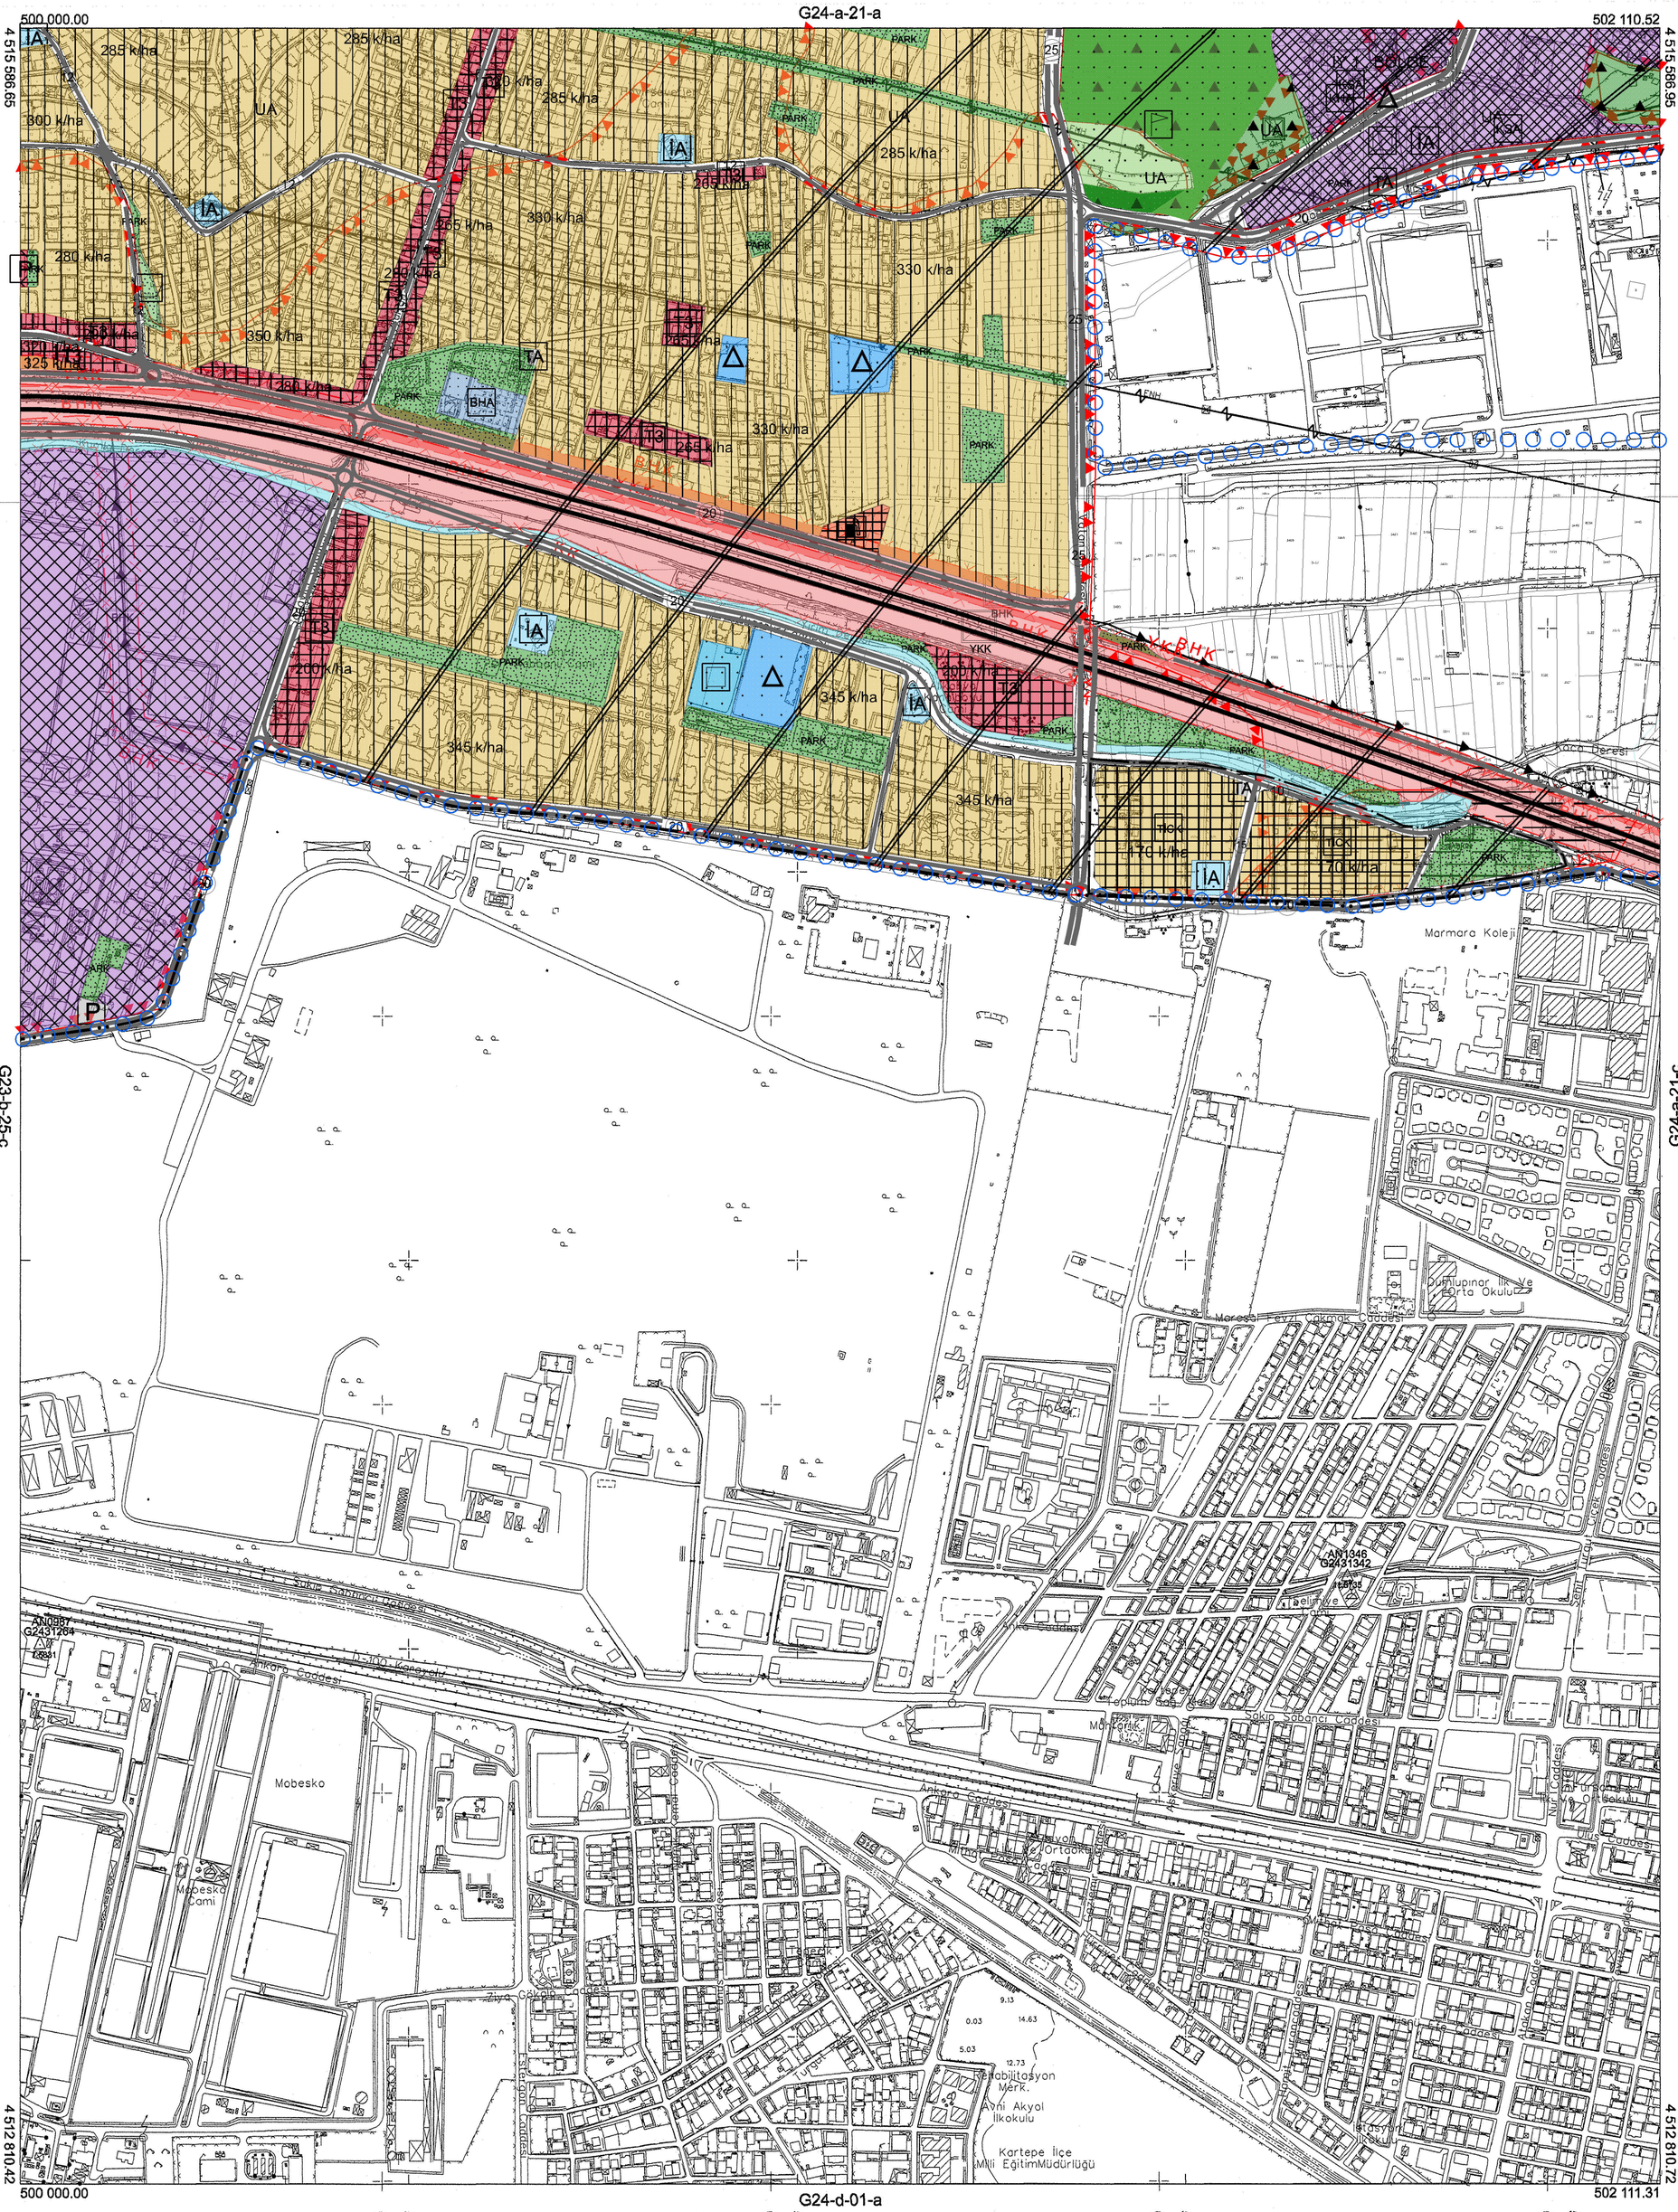

Kocaeli Büyükşehir Belediyesi tarafından Fotogrametrik yöntemle yaptırılan Kocaeli iline ait 1/5000 ölçekli sayısal Halihazır Harita 3194 sayılı İmar Kanunun 7/a maddesine göre incelendi ve onandı.

18.03../2019

Başkan Vekili
GÖKMEN MENGÜÇ
Genel Sekreter Yardımcısı

Koordinatlar ve pafta bölümlemesi en son güncellenmiş TUTGA'ya bağlı 2005.0 epoğunda, GRS80 elipsoidi ve Transversal Mercator (TM) izdüşümünde düzenlenmiştir.

Haziran 2018 tarihinde çekilen renkli hava fotoğraflarından üretilmiştir.Yapılar saçak çizgileriyle gösterilmiştir.

Yüklenici Firma : KUTLUBEY HARİTA İNŞ.MÜH.SAN.TİC.A.Ş.

PROJE YÖNETİCİSİ

ALTAN ÇETİNKAYA
Harita Mühendisi

KONTROL

DİLEK AYDIN
Harita Mühendisi

EŞREF AKIŞ
Harita Yüksek Mühendisi


PROJE YÖNETİCİSİ

HARİTA ŞUBE MÜDÜRÜ V.
SERKAN ÖNÜR
Harita Yüksek Mühendisi

KOCAELİ-KARTEPE G24-a-21-d

KOCAELİ-KARTEPE

G24-a-21-d

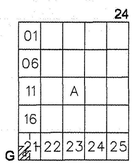



1:5000

Koordinatlar ve pafta bölümlemesi en son güncellenmiş TUTGA'ya bağlı 2005.0 epoğunda, GRS80 elipsoidi ve Transversal Mercator (TM) izdüşümünde düzenlenmiştir.

Haziran 2018 tarihinde çekilen renkli hava fotoğraflarından üretilmiştir.Yapılar saçak çizgileriyle gösterilmiştir.

Yüklenici Firma : KUTLUBEY HARİTA İNŞ.MÜH.SAN.TİC.A.Ş.

PROJE YÖNETİCİSİ
ALTAN ÇETİNKAYA
Harita Mühendisi

KONTROL

DİLEK AYDIN
Harita Mühendisi

EŞREF AKIŞ
Harita Yüksek Mühendisi


PROJE YÖNETİCİSİ
HARİTA ŞUBE MÜDÜRÜ V.
SERKAN ONUR
Harita Yüksek Mühendisi

Kocaeli Büyükşehir Belediyesi tarafından Fotogrametrik yöntemle yaptırılan Kocaeli iline ait 1/5000 ölçekli sayısal Halihazır Harita 3194 sayılı İmar Kanunun 7/a maddesine göre incelendi ve onandı.

1803.../2019

T.C. Kocaeli Büyükşehir Belediyesi
Başkan Adına
GÖKMEN MENGÜÇ
Genel Sekreter Yardımcısı


KOCAELİ-KARTEPE G24-a-21-d

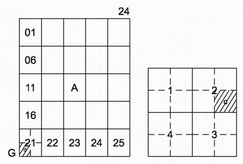

İZMİT İLÇESİ (Alikahya Beldesi)

KOCAELİ

G24-a-21-d-2-c

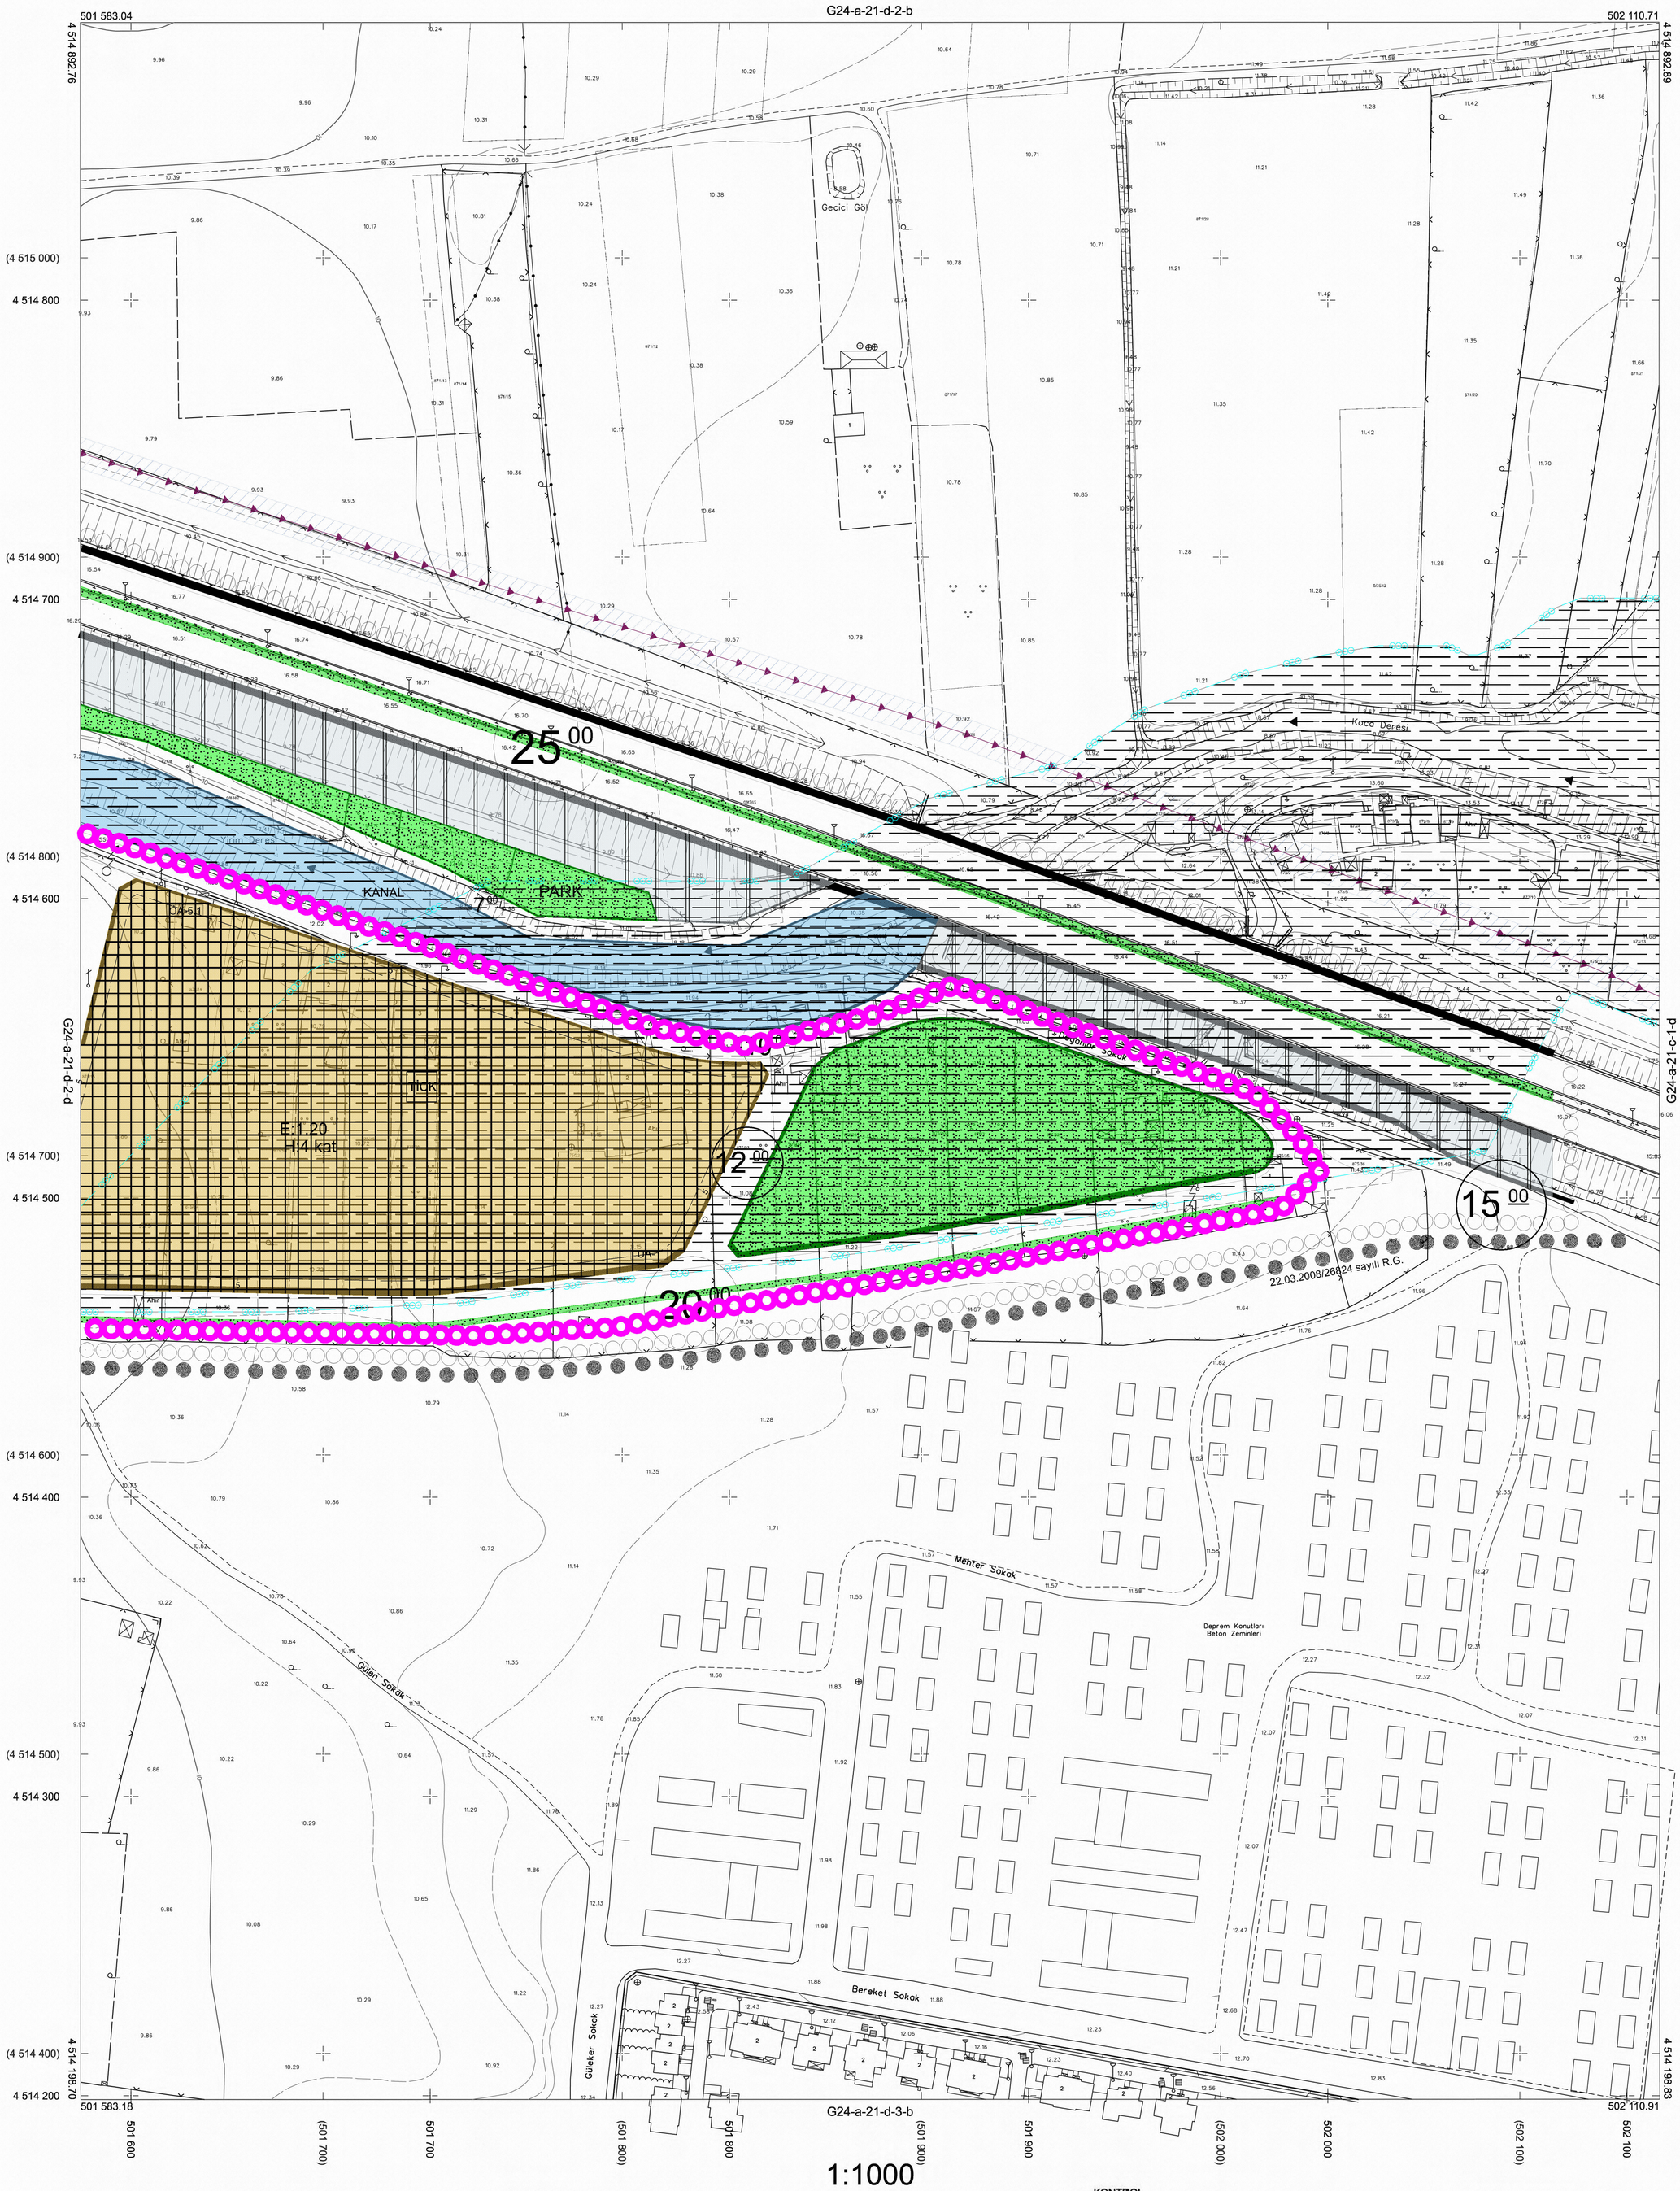

Kocaeli Büyükşehir Belediyesi tarafından Fotogrametrik yöntemle yaptırılan Kocaeli iline ait 1/1000 ölçekli sayısal Halihazır Harita 3194 sayılı İmar Kanunun 7/a maddesine göre incelendi ve onandı.

17-06-2011

T.C.

Başkan Adına
GÖKMEN MENGÜÇ
İmar ve Şehircilik Dairesi Başkanı

İZMİT İLÇESİ (Alikahya Beldesi) G24-a-21-d-2-c

KOCAELİ

1:1000

Koordinatlar ve pafta bölümlemesi en son güncellenmiş TUTGA'ya bağlı 2005.0 epoğunda, GRS80 elipsoidi ve Transversal Mercator (TM) izdüşümünde düzenlenmiştir.

Ağustos 2010 tarihinde çekilen renkli hava fotoğraflarından üretilmiştir.Yapılar saçak çizgileriyle gösterilmiştir.

Yüklenici Firma : KUTLUBEY HARİTA A.Ş.
ÇETİNKAYA İMAR A.Ş.
(Ortak Girişimi)


PROJE YÖNETİCİSİ
ALTAN ÇETİNKAYA
Harita Mühendisi

KONTROL

Harita Mühendisi — SELİM SAYDAN
Harita Mühendisi — KORCAN ERGİN
Harita Mühendisi — DİLEK AYDIN
Harita Yüksek Mühendisi — HAKAN İLHAN

HALİHAZIR HARİTA ŞEFİ
İSMAİL SEYREK
Harita Mühendisi


PROJE YÖNETİCİSİ
HARİTA ŞUBE MÜDÜRÜ V.
SERKAN ONUR
Harita Yüksek Mühendisi

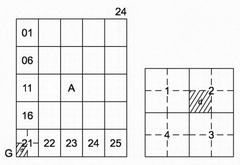

İZMİT İLÇESİ (Alikahya Beldesi)

KOCAELİ

G24-a-21-d-2-d

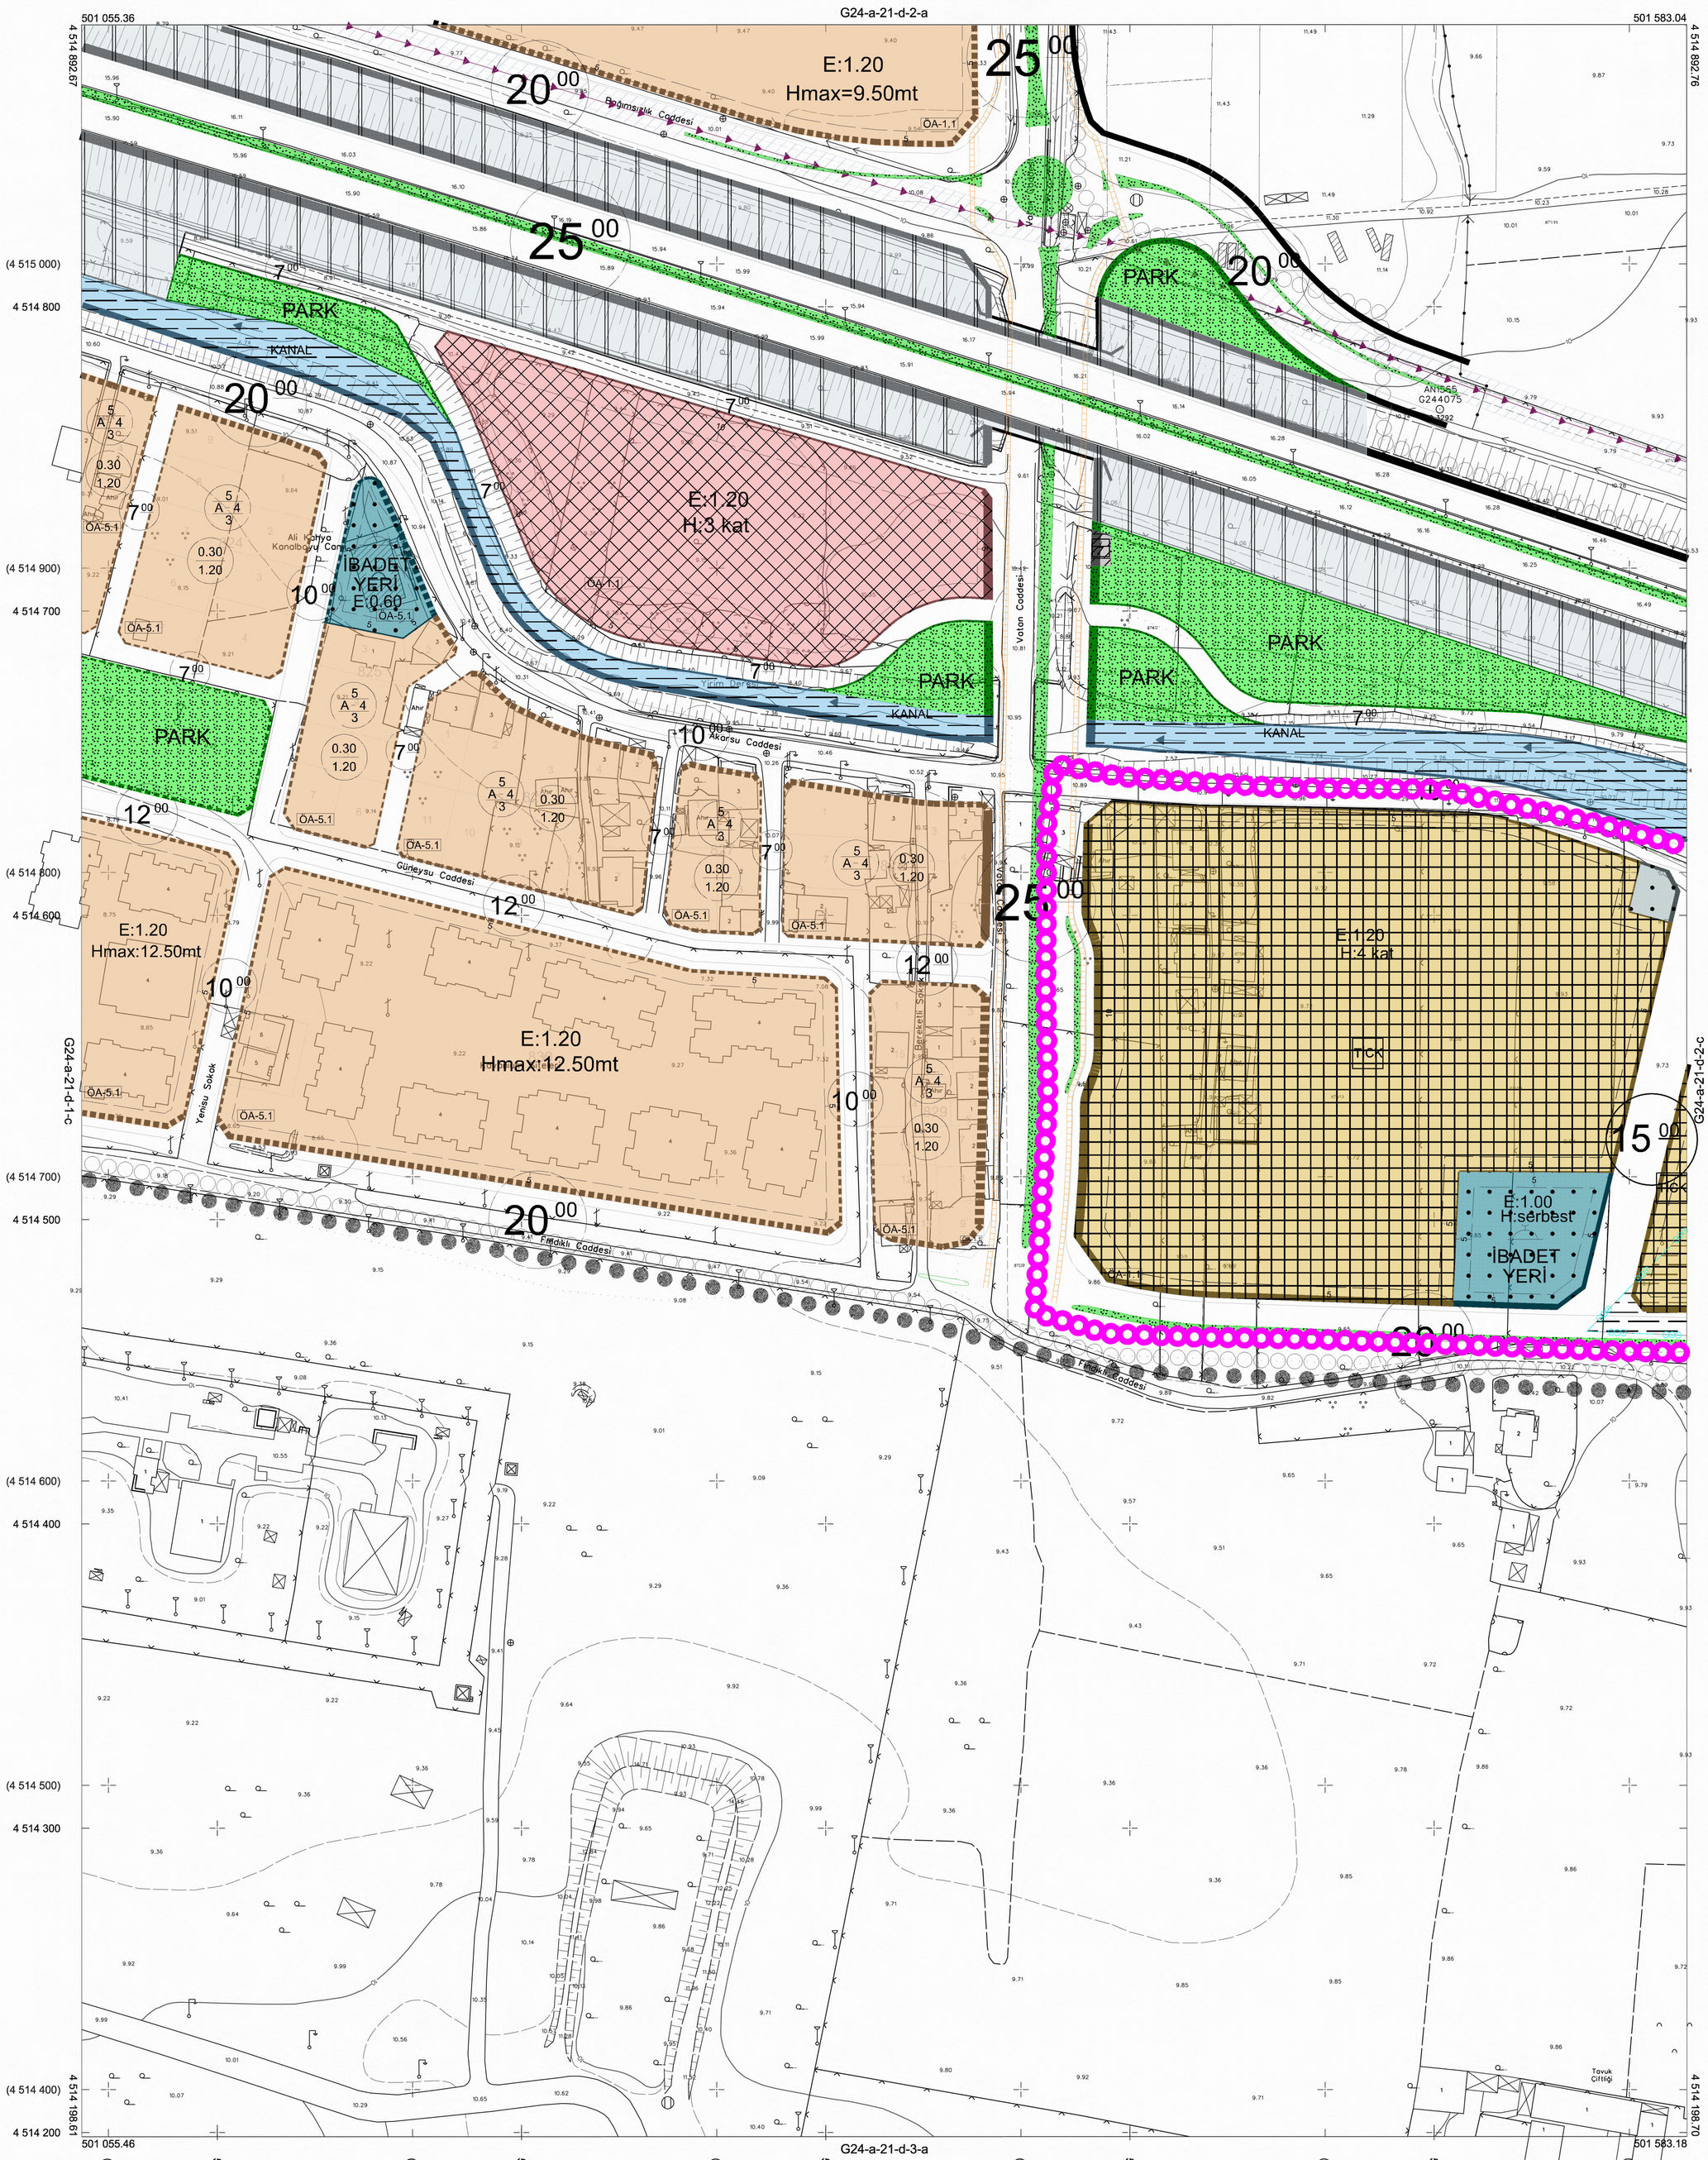

Kocaeli Büyükşehir Belediyesi tarafından Fotogrametrik yöntemle yaptırılan Kocaeli iline ait 1/1000 ölçekli sayısal Halihazır Harita 3194 sayılı İmar Kanunun 7/a maddesine göre incelendi ve onandı.

17-06-2011

T.C.

Başkan Adına
GÖKMEN MENGÜÇ
İmar ve Şehircilik Dairesi Başkanı

1:1000

Koordinatlar ve pafta bölümlemesi en son güncellenmiş TUTGA'ya bağlı 2005.0 epoğunda, GRS80 elipsoidi ve Transversal Mercator (TM) izdüşümünde düzenlenmiştir.

Ağustos 2010 tarihinde çekilen renkli hava fotoğraflarından üretilmiştir.Yapılar saçak çizgileriyle gösterilmiştir.

Yüklenici Firma : KUTLUBEY HARİTA A.Ş.
ÇETİNKAYA İMAR A.Ş.
(Ortak Girişimi)

PROJE YÖNETİCİSİ
ALTAN ÇETİNKAYA
Harita Mühendisi


KONTROL

Harita Mühendisi	SELİM SAYDAN	HALİHAZIR HARİTA ŞEFİ
Harita Mühendisi	KORCAN ERGİN	İSMAİL SEYREK
Harita Mühendisi	DİLEK AYDIN	Harita Mühendisi
Harita Yüksek Mühendisi	HAKAN İLHAN	

PROJE YÖNETİCİSİ
HARİTA ŞUBE MÜDÜRÜ V.
SERKAN ONUR
Harita Yüksek Mühendisi

İZMİT İLÇESİ (Alikahya Beldesi) G24-a-21-d-2-d

KOCAELİ

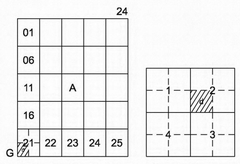

İZMİT İLÇESİ (Alikahya Beldesi)

KOCAELİ

G24-a-21-d-2-d

1:1000

Kocaeli Büyükşehir Belediyesi tarafından Fotogrametrik yöntemle yaptırılan Kocaeli iline ait 1/1000 ölçekli sayısal Halihazır Harita 3194 sayılı İmar Kanunun 7/a maddesine göre incelendi ve onandı.

17-06-2011

T.C.

Başkan Adına
GÖKMEN MENGÜÇ
İmar ve Şehircilik Dairesi Başkanı

Koordinatlar ve pafta bölümlemesi en son güncellenmiş TUTGA'ya bağlı 2005.0 epoğunda, GRS80 elipsoidi ve Transversal Mercator (TM) izdüşümünde düzenlenmiştir.

Ağustos 2010 tarihinde çekilen renkli hava fotoğraflarından üretilmiştir.Yapılar saçak çizgileriyle gösterilmiştir.

Yüklenici Firma : KUTLUBEY HARİTA A.Ş.
ÇETİNKAYA İMAR A.Ş.
(Ortak Girişimi)


PROJE YÖNETİCİSİ
ALTAN ÇETİNKAYA
Harita Mühendisi

KONTROL

Harita Mühendisi	SELİM SAYDAN	HALİHAZIR HARİTA ŞEFİ
Harita Mühendisi	KORCAN ERGİN	İSMAİL SEYREK
Harita Mühendisi	DİLEK AYDIN	Harita Mühendisi
Harita Yüksek Mühendisi	HAKAN İLHAN	

PROJE YÖNETİCİSİ
HARİTA ŞUBE MÜDÜRÜ V.
SERKAN ONUR
Harita Yüksek Mühendisi


İZMİT İLÇESİ (Alikahya Beldesi) G24-a-21-d-2-d
KOCAELİ

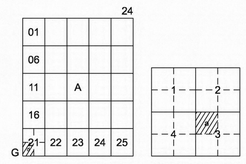

KARTEPE İLÇESİ (Köseköy Beldesi)

KOCAELİ

G24-a-21-d-3-a

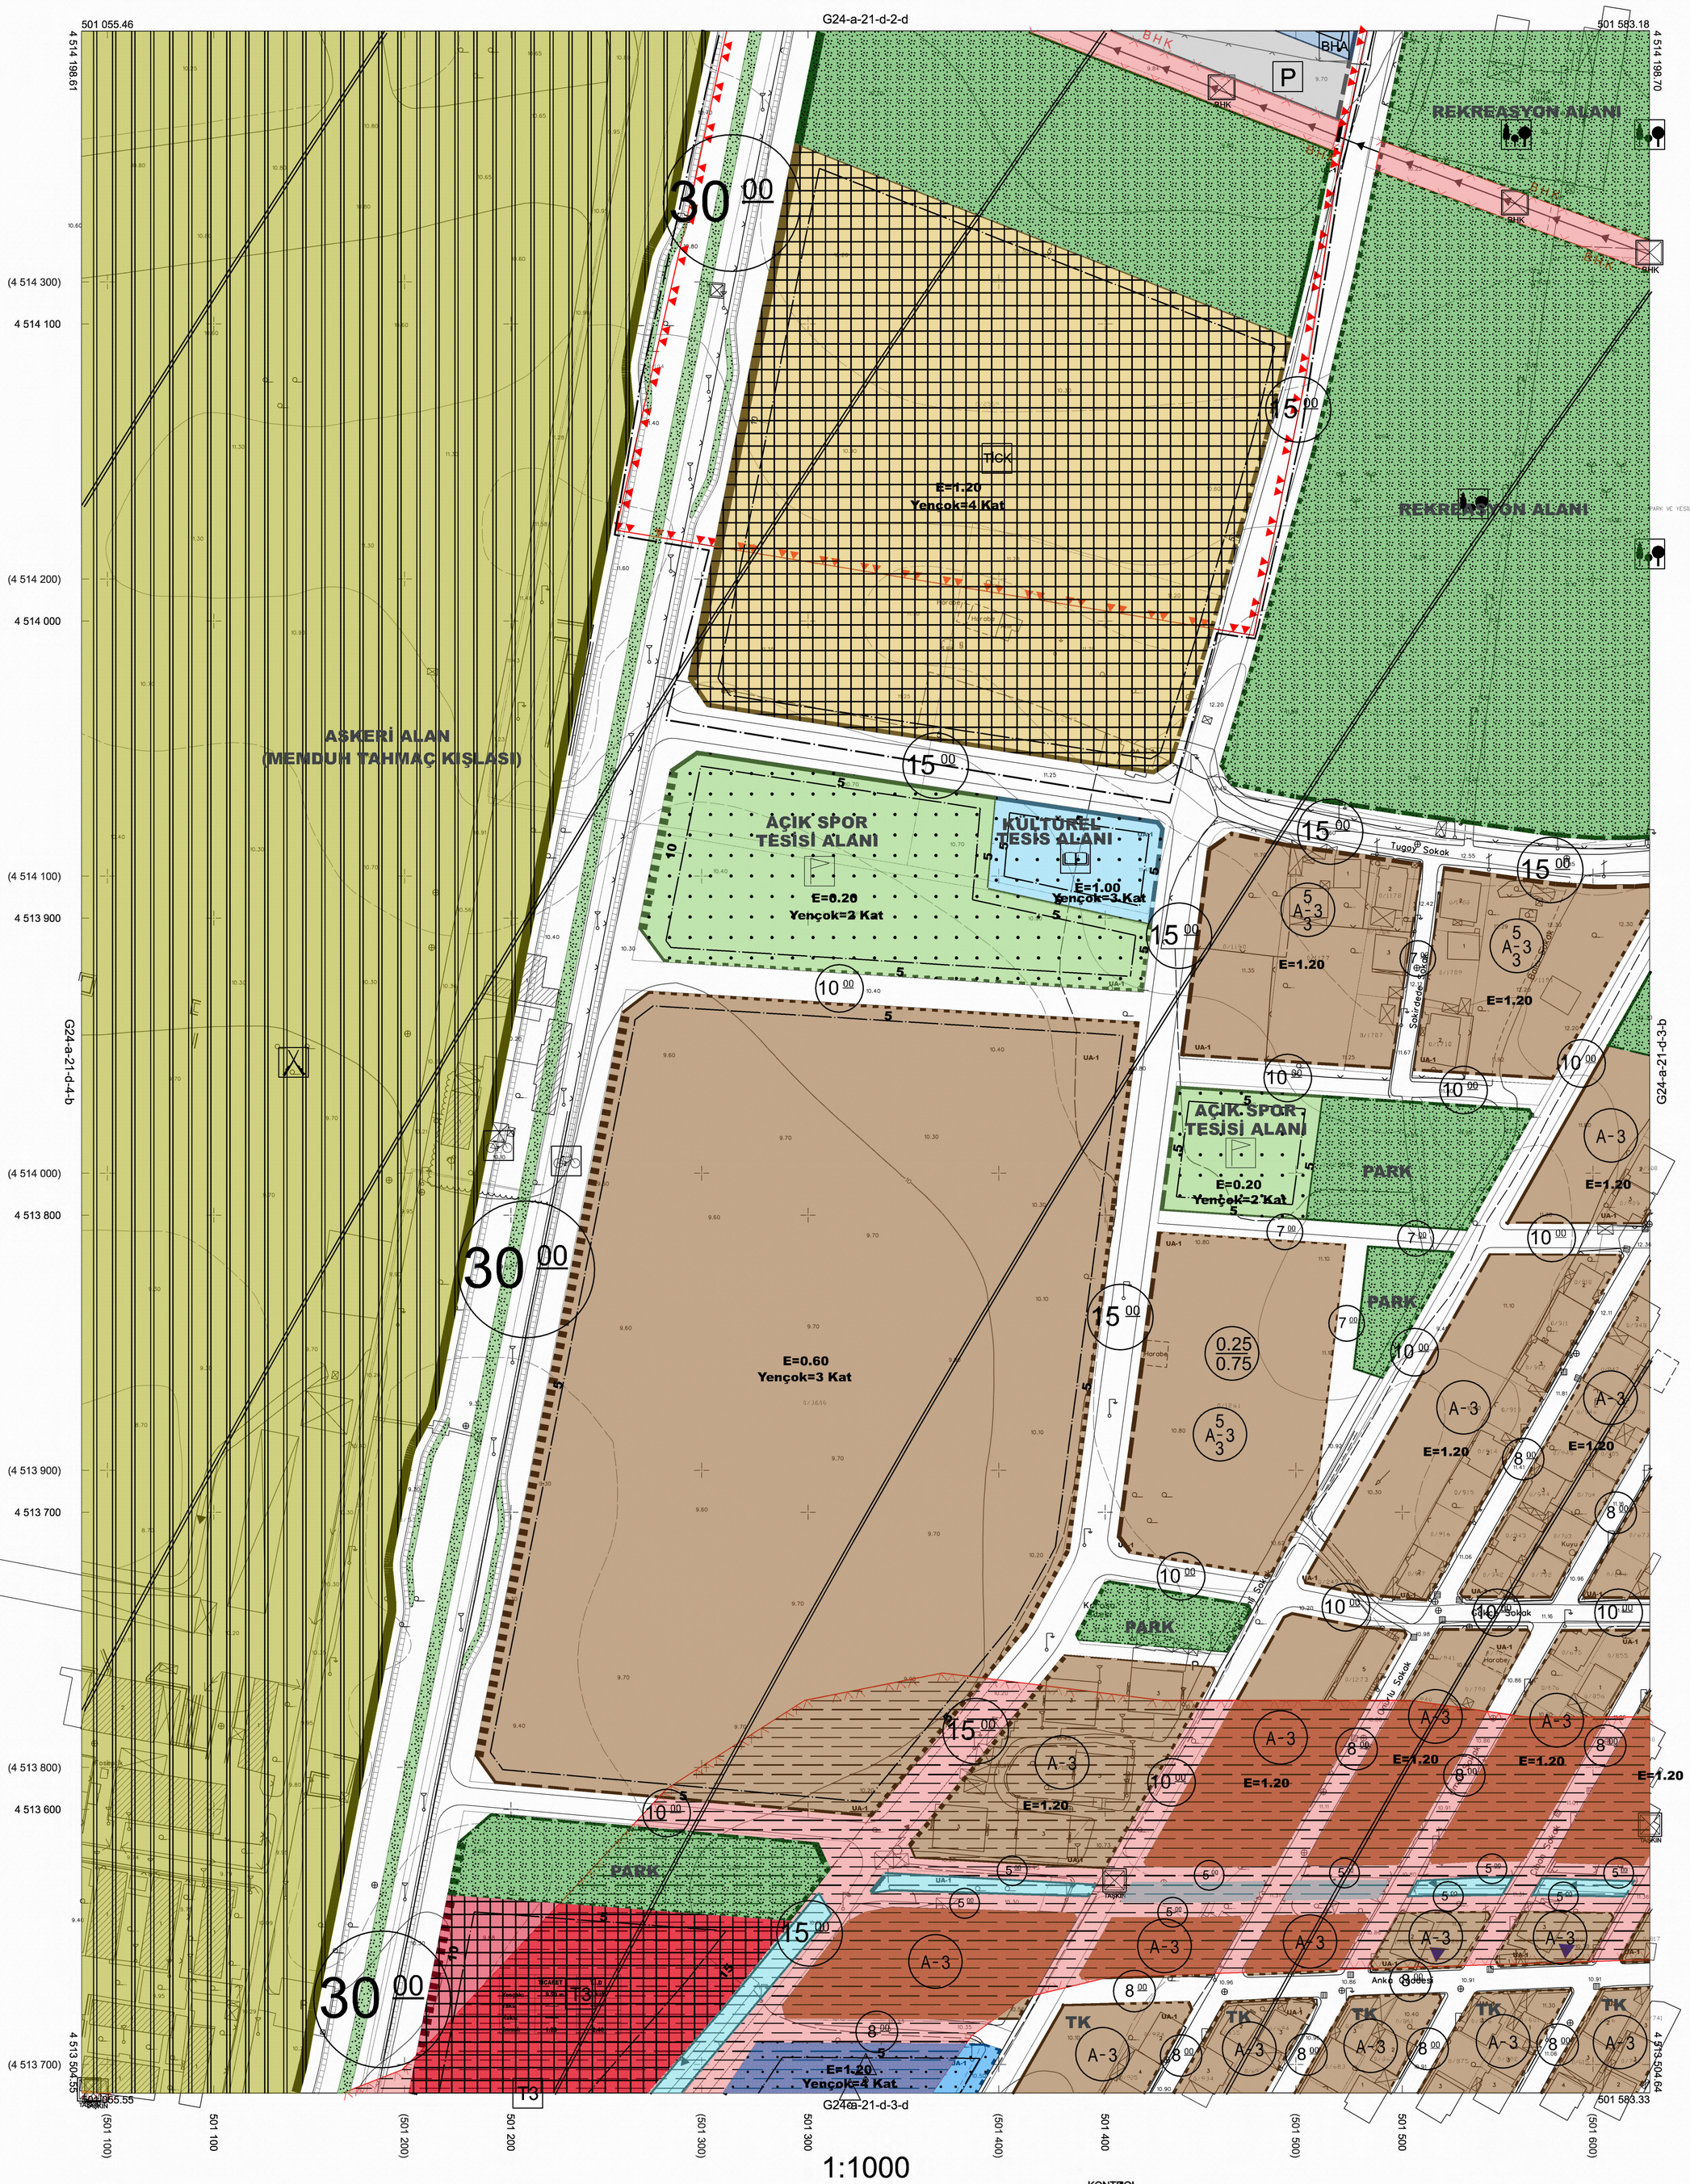

1:1000

Kocaeli Büyükşehir Belediyesi tarafından Fotogrametrik yöntemle yaptırılan Kocaeli iline ait 1/1000 ölçekli sayısal Halihazır Harita 3194 sayılı İmar Kanunun 7/a maddesine göre incelendi ve onandı.

17-06-2011

T.C.

Başkan Adına
GÖKMEN MENGÜÇ
İmar ve Şehircilik Dairesi Başkanı

Koordinatlar ve pafta bölümlemesi en son güncellenmiş TUTGA'ya bağlı 2005.0 epoğunda, GRS80 elipsoidi ve Transversal Mercator (TM) izdüşümünde düzenlenmiştir.

Ağustos 2010 tarihinde çekilen renkli hava fotoğraflarından üretilmiştir.Yapılar saçak çizgileriyle gösterilmiştir.

Yüklenici Firma : KUTLUBEY HARİTA A.Ş.
ÇETİNKAYA İMAR A.Ş.
(Ortak Girişimi)

PROJE YÖNETİCİSİ
ALTAN ÇETİNKAYA
Harita Mühendisi

KONTROL

Harita Mühendisi	SELİM SAYDAN	HALİHAZIR HARİTA ŞEFİ İSMAİL SEYREK Harita Mühendisi
Harita Mühendisi	KORCAN ERGİN	
Harita Mühendisi	DİLEK AYDIN	
Harita Yüksek Mühendisi	HAKAN İLHAN	

PROJE YÖNETİCİSİ
HARİTA ŞUBE MÜDÜRÜ V.
SERKAN ONUR
Harita Yüksek Mühendisi

KARTEPE İLÇESİ (Köseköy Beldesi) G24-a-21-d-3-a

KOCAELİ

4.6.10. İmar planında E=0.60 ve üzeri yapılaşma koşulu verilmiş ve kamu eliyle yapılacak konut alanlarında, yapılaşma emsal değerinin %4'ünü geçmemek üzere günlük ihtiyaçları karşılayacak ticari amaçlı birimler yer alabilir. Ticari birimler, yapıların zemin ve bodrum katlarında yer alabileceği gibi, bağımsız yapı olarak da yapılabilir. Meri yönetmelikte belirlenen çekme mesafelerini aşmamak koşuluyla, bu alanda yer alacak ticari amaçlı kısımların ada/parsel içerisindeki konumu ve büyüklüğü mimari avan projede belirlenecektir.

4.6.11. İmar planında E=0.60 ve üzeri yapılaşma koşulu verilmiş ve kamu eliyle yapılacak konut alanlarında, yapıların zemin ve bodrum katlarında yer alacak ticaret birimleri, zemin kat veya yol seviyesinde açığa çıkan bodrum katlarının yoldan cephe alan mekânlarında ya da binanın birinci katında veya bodrum katlarında zemin katta yer alan mekanla içten bağlantılı olan ve binanın ortak merdivenleri ile ilişkilendirilmeyecek şekilde, getirilecek kullanıma ilişkin otopark ihtiyacını karşılamak kaydıyla yapılabilir.

4.7. Yenimahalle Kentsel Dönüşüm ve Gelişim Proje Alanı içerisinde "Ticaret-Konut Alanı(TİCK)" kullanım kararı getirilen alanda yapılaşmada emsale tabi inşaat alanının maksimum %90'ı konut olarak kullanılacaktır.

4.8.Alikahya Atatürk Mahallesi sınırları içerisinde, G24a.21d.2c/2d uygulama imar planı paftalarında yer alan ve 875 nolu adada yer alan parsellerin bir kısmında düzenlenen Ticaret-Konut (TİCK) kullanım kararı getirilen alanda emsala tabi inşaat alanının %50 si konut %50 si ticaret olarak kullanılacaktır.

5. PASİF FAY ZONU ALANI (F)

Bu alanlarda; tektonik ağırlıklı ayrıntılı jeoteknik etüt yapılarak, Afet İşleri Genel Müdürlüğü'nce onaylandıktan sonra uygulama yapılacaktır. Bu etütlerde jeoloji ve yapısal jeoloji parametreleri belirlenecek, sondaj ve zemin koşulları tanımlanacak, numune alınarak laboratuar deneyleri yapılacak, jeofizik ölçümleri yapılarak fayın geometrisi ortaya çıkarılacaktır.

6. PLANDA KAT ADEDİ BELİRTİLEN ANCAK YAPI YÜKSEKLİĞİ ÖZEL KOŞULLARA BAĞLI ALANLAR:

6.1. İmar planı üzerinde maksimum yükseklik sınırı getirilmemiş ancak maksimum kat adedi belirtilmiş Dini Tesisler, Eğitim, Sağlık, Spor, Sosyal ve Kültürel Tesis Alanları ile İdari Tesisler Alanlarında (Belediye Hizmet Alanı, Kamu Kuruluşu Alanları, Askeri Tesis Alanları) tesisin yapımında ilgili yasa, yönetmelik ve TSE standartlarının gerçekleştirilmesine imkan sağlamak amacıyla kat yükseklikleri uygun ölçülerde belirlenecektir.

6.2. İmar planında belirtilen maksimum kat adedi karşılığı uygulama hükümleri dışında diğer yasa ve yönetmelik hükümlerinde belirtilen maksimum saçak yüksekliği sınırını aşan 6.1 bendinde tanımlanmış yapıların, uygulama aşamasında yasa, yönetmelik ve TSE standartları ile geoteknik etüd sonuçlarına uymaları sağlanacaktır. Bu durumda imar planında belirtilen maksimum kat adedi aşılamaz.

6.3. İmar planı sosyal donatı alanları dışındaki kamu kurumu alanlarında minimum parsel cephe genişliği ve minimum parsel derinliği büyüklükleri aranmaz. İfraz gerektiren durumlarda, ifrazın gerekçesine ve yapılaşma koşullarına göre parsel cephe ve derinliği büyüklükleri ilgili kuruluşun ihtiyacına göre değerlendirilir.

2.17. 5 Nolu Planlama Bölgesi içerisinde yer alan K1 gelişme konut alanında birden fazla bodrum kat yapılmasına müsaade edilmeyecektir.

KBBMK:15.06.2017/378

2.18. Köseköy Mahallesi, G23c.05b.2a., G23c.05b.2b., G24d.01a.1a., G24d.01a.1b., G24d.01a.2a., G24d.01a.2b., G24a.21d.3d. ve G24a.21d.3c. uygulama imar paftasında yer alan Lojistik Tesis Alanı'nda uygulama alanda hazırlanacak Trafik Etüt Değerlendirme Raporu doğrultusunda Kocaeli Büyükşehir Belediyesi Ulaşım Daire Başkanlığı görüşü çerçevesinde hazırlanacak ve Kocaeli Büyükşehir Belediyesi tarafından onaylanacak avan projeye göre yapılacak olup E:0.15 'i geçemez.

KBBMK:15.06.2017/378
KBBMK:16.08.2018/460

2.19. G24d08a, G24d08d ve G24d13a nazım, G24d08a2c - 2d - 3a - 3b – 3c - 3d, G24d08d2a - 2d - 3a - 3d ve G24d13a2a uygulama imar planı paftası, 110 ada, 1 nolu parselde yapılacak teleferik projesi kapsamında,

2.19.1. Teleferik istasyon alanları, zemin üstünde yükseltilmiş kitle olarak tanımlanacaktır. Taşıyıcı sistemlerle yükseltilmiş bir platform üzerinde yapılanacak kitlenin izdüşümündeki zeminde ise mevcut plandaki kullanım kararları geçerli olacaktır.

2.19.2. İlgili kamu kurumlarının uygun görüşünün alınması halinde uygulamaya geçilecektir.

2.19.3. Uygulama, onaylı projesi üzerinden yapılacaktır.

KBBMK:11.05.2017/285

2.20. Rahmiye Mahallesi 167 ada 9 ve 10 parseller ve Uzuntarla Mahallesi 101 ada 17 parselde planlanan park alanlarının bedelsiz terki yapılmadan Ataevler Mahallesi 2222 nolu parsele yapı ruhsatı verilemez.

KBBMK:13.09.2018/521

2.21. Kartepe Kent Merkezi Kentsel Dönüşüm ve Gelişim Proje Alanı sınırı içerisinde yer alan ve "Ticaret-Konut Alanı(TİCK)" kullanım kararı getirilen 562 ada 3 ve 5 nolu parsellerdeki yapılaşmada emsale tabi inşaat alanının %95'i konut, %5'i ticaret olarak kullanılacaktır.

KBBMK:15.04.2021/188

2.22. Maşukiye Mahallesi, G.24d.03.c.3.d uygulama imar planı paftası sınırları içerisinde bulunan 217 ada 1 nolu parsel "Ticaret + Turizm + Konut Alanı" kullanımı alanı olarak planlanmış olup bu alanda Ticaret Kullanım Oranı %30, Turizm Kullanım Oranı %20, Konut Kullanım Oranı %50 oranda belirlenmiştir.

KBBMK:12.07.2021/362

2.23. Dumlupınar Mahallesi sınırları içerisinde, G24a.21d.2d/3a uygulama imar planı paftalarında yer alan 0 ada 2567,2568, 2569,2570 nolu parsellerin bir kısmında düzenlenen Ticaret-Konut (TİCK) kullanım kararı getirilen alanda emsala tabi inşaat alanının %50 si konut %50 si ticaret olarak kullanılacaktır.

3.KULLANIMLARA İLİŞKİN HÜKÜMLER

3.1. KONUT ALANLARI

3.1.1. Planda uzun mesafeli koruma alanı sınırları içerisinde belirlenmiş meskûn konut alanlarında 200 m^2'den küçük parsellere yapı yapılamaz. İmar planlarındaki emsal değerlerine

K A R T E P E (KOCAELİ)
REVİZYON UYGULAMA İMAR PLANI

K

ÖLÇEK:1/1000

GÖSTERİM

SINIRLAR

İDARİ SINIRLAR

İL SINIRI

İLÇE SINIRI

PLANLAMA SINIRLARI

PLAN ONAMA SINIRI

PLAN DEĞİŞİKLİĞİ ONAMA SINIRI

ÖZEL KANUNLARLA BELİRLENEN ALAN VE SINIRLAR

GECEKONDU ÖNLEME BÖLGESİ SINIRI

KIYIKENAR ÇİZGİSİ

OSB — ORGANİZE SANAYİ BÖLGESİ

AYB — ASKERİ YASAK VE GÜVENLİK BÖLGESİ

ALAN KULLANIMLARI

YAPILAŞMA DÜZENİ VE YOĞUNLUKLARI

A-2 — YAPI DÜZENİ - KAT ADEDİ

5 / A-2 / 3 — ÖN BAHÇE MESAFESİ / YAPI DÜZENİ-KAT ADEDİ / YAN BAHÇE MESAFESİ

A-n — AYRIK DÜZEN

B-n — BİTİŞİK DÜZEN

0.20 / 0.40 — TABAN ALANI KATSAYISI (TAKS) / KAT ALANI KATSAYISI (KAKS)

E = — EMSAL

Yençok= ... m — BİNA YÜKSEKLİĞİ

T.İ.D. = ... — TERCİHLİ İMAR DURUMU

CEPHE YÖNÜ

TK — TERCİHLİ KULLANIM DURUMU(TİCARET+KONUT)

YAPI YAKLAŞMA SINIRI

KORUNAN CEPHE ÇİZGİSİ

DÜZELTİLEN CEPHE ÇİZGİSİ

ÖNERİLEN CEPHE ÇİZGİSİ

KONUT ALANLARI

YERLEŞİK KONUT ALANI

GELİŞME KONUT ALANI

KENTSEL ÇALIŞMA ALANLARI

T2 — TİCARET ALANI (T2)

T3 — TİCARET ALANI (T3)

BHA — BELEDİYE HİZMET ALANI

RESMİ KURUM ALANI

AKARYAKIT VE SERVİS İSTASYONU ALANI

SANAYİ TESİS ALANI

KSA — KÜÇÜK SANAYİ ALANI

D — DEPOLAMA ALANI

LTA — LOJİSTİK TESİS ALANI

P — PAZAR ALANI

ASKERİ ALAN

KONUT DIŞI KENTSEL ÇALIŞMA ALANI

TİCK — TİCARET- KONUT ALANI

TURİZM ALANLARI

OTEL — OTEL ALANI

G — GÜNÜBİRLİK TESİS ALANI

KORUNACAK ALANLAR

ANIT — TESCİLLİ ANIT YAPI

TESCİLLİ BİNA

TES — TESCİLLİ PARSEL

TTV — TESCİLLİ TABİAT VARLIĞI

SİT VE KORUNACAK ALANLAR

A1 — 1. DERECE ARKEOLOJİK SİT ALANI

A2 — 2. DERECE ARKEOLOJİK SİT ALANI

D1 — 1. DERECE DOĞAL SİT ALANI

D3 — 3. DERECE DOĞAL SİT ALANI

BUGÜNKÜ ARAZİ KULLANIMI DEVAM ETTİRİLEREK KORUNACAK ALANLAR

TARIMSAL NİTELİĞİ KORUNACAK ALAN

DİĞER TARIM ALANI

ORMAN ALANI

YAPI SINIRLAMASI GETİRİLEREK KORUNACAK ALANLAR

MANİA PLANI

KARAYOLU YOL KENARI KORUMA KUŞAĞI

YKK — DEMİRYOLLARI KORUMA KUŞAĞI

DKK — BORU HATTI KORUMA KUŞAĞI

BHK — ENERJİ NAKİL HATTI KORUMA KUŞAĞI

ENH — İÇME VE KULLANMA SUYU MUTLAK KORUMA ALANI

İÇME VE KULLANMA SUYU KISA MESAFELİ KORUMA ALANI

İÇME VE KULLANMA SUYU ORTA MESAFELİ KORUMA ALANI

İÇME VE KULLANMA SUYU UZUN MESAFELİ KORUMA ALANI

SOSYAL ALTYAPI ALANLARI

EĞİTİM TESİSLERİ ALANI

ANA — ANAOKULU ALANI

İLK — İLKOKUL ALANI

ORTA — ORTAOKUL ALANI

LİSE — LİSE ALANI

ÖZEL EĞİTİM ALANI

Ö / MESLEK — MESLEK VE TEKNİK ÖĞRETİM TESİSİ ALANI

Ü — YÜKSEK ÖĞRETİM TESİSİ ALANI

SAĞLIK TESİSLERİ ALANI

SAĞLIK TESİSİ ALANI

S — ÖZEL SAĞLIK TESİSİ ALANI

ÖZEL HAST — HASTANE

SOSYAL VE KÜLTÜREL TESİS ALANI

SOSYAL TESİS ALANI

KÜLTÜREL TESİS ALANI

YURT ALANI

AÇIK SPOR TESİSİ ALANI

KAPALI SPOR TESİSİ ALANI

İBADET ALANLARI

CAMİ

AÇIK VE YEŞİL ALANLAR

PARK — PARK

PASİF YEŞİL ALAN

REKREASYON ALANI

HİPODROM

MEZARLIK ALANI

MEYDAN

AFET TEHLİKELİ ALANLAR

YPA — YAPI YASAKLI ALAN

TAŞKIN — TAŞKINA MARUZ ALAN

ÖNLEMLİ ALAN

ÖA / UA — YERLEŞİME UYGUN ALAN

AJE — AYRINTILI JEOLOJİK ETÜT GEREKTİREN ALAN

AMB — AFETE MARUZ BÖLGE

TEKNİK ALTYAPI

ULAŞIM

KARAYOLLARI

ERİŞME KOTROLLÜ KARAYOLU (OTOYOL)

BÖLÜNMÜŞ TAŞIT YOLU

TAŞIT YOLU

YAYA YOLU VE BÖLGESİ (GEREKTİĞİNDE SERVİS YOLU)

BİSİKLET YOLU

KBBMK:13.08.2020/306

P — GENEL OTOPARK ALANI

TIR,KAMYON,MAKİNE PARKI VE GARAJ ALANI

PG — TERMİNAL (OTOGAR)

KÖPRÜ

DEMİRYOLLARI

DEMİRYOLU

HIZLI TREN HATTI

HAVAYOLLARI

HAVAALANI

ENERJİ ÜRETİM-DAĞITIM VE DEPOLAMA

BORU HATTI

ENERJİ NAKİL HATTI

SU-ATIKSU VE ATIK SİSTEMLERİ

İÇME SUYU ANA HATTI

TA — TEKNİK ALTYAPI ALANI

SU YÜZEYİ

SULAMA ALANI