GÖLCÜK-BAŞİSKELE-İZMİT D-130 KARAYOLU KORİDORU
1/5000 ÖLÇEKLİ NAZIM İMAR PLANI DEĞİŞİKLİĞİ
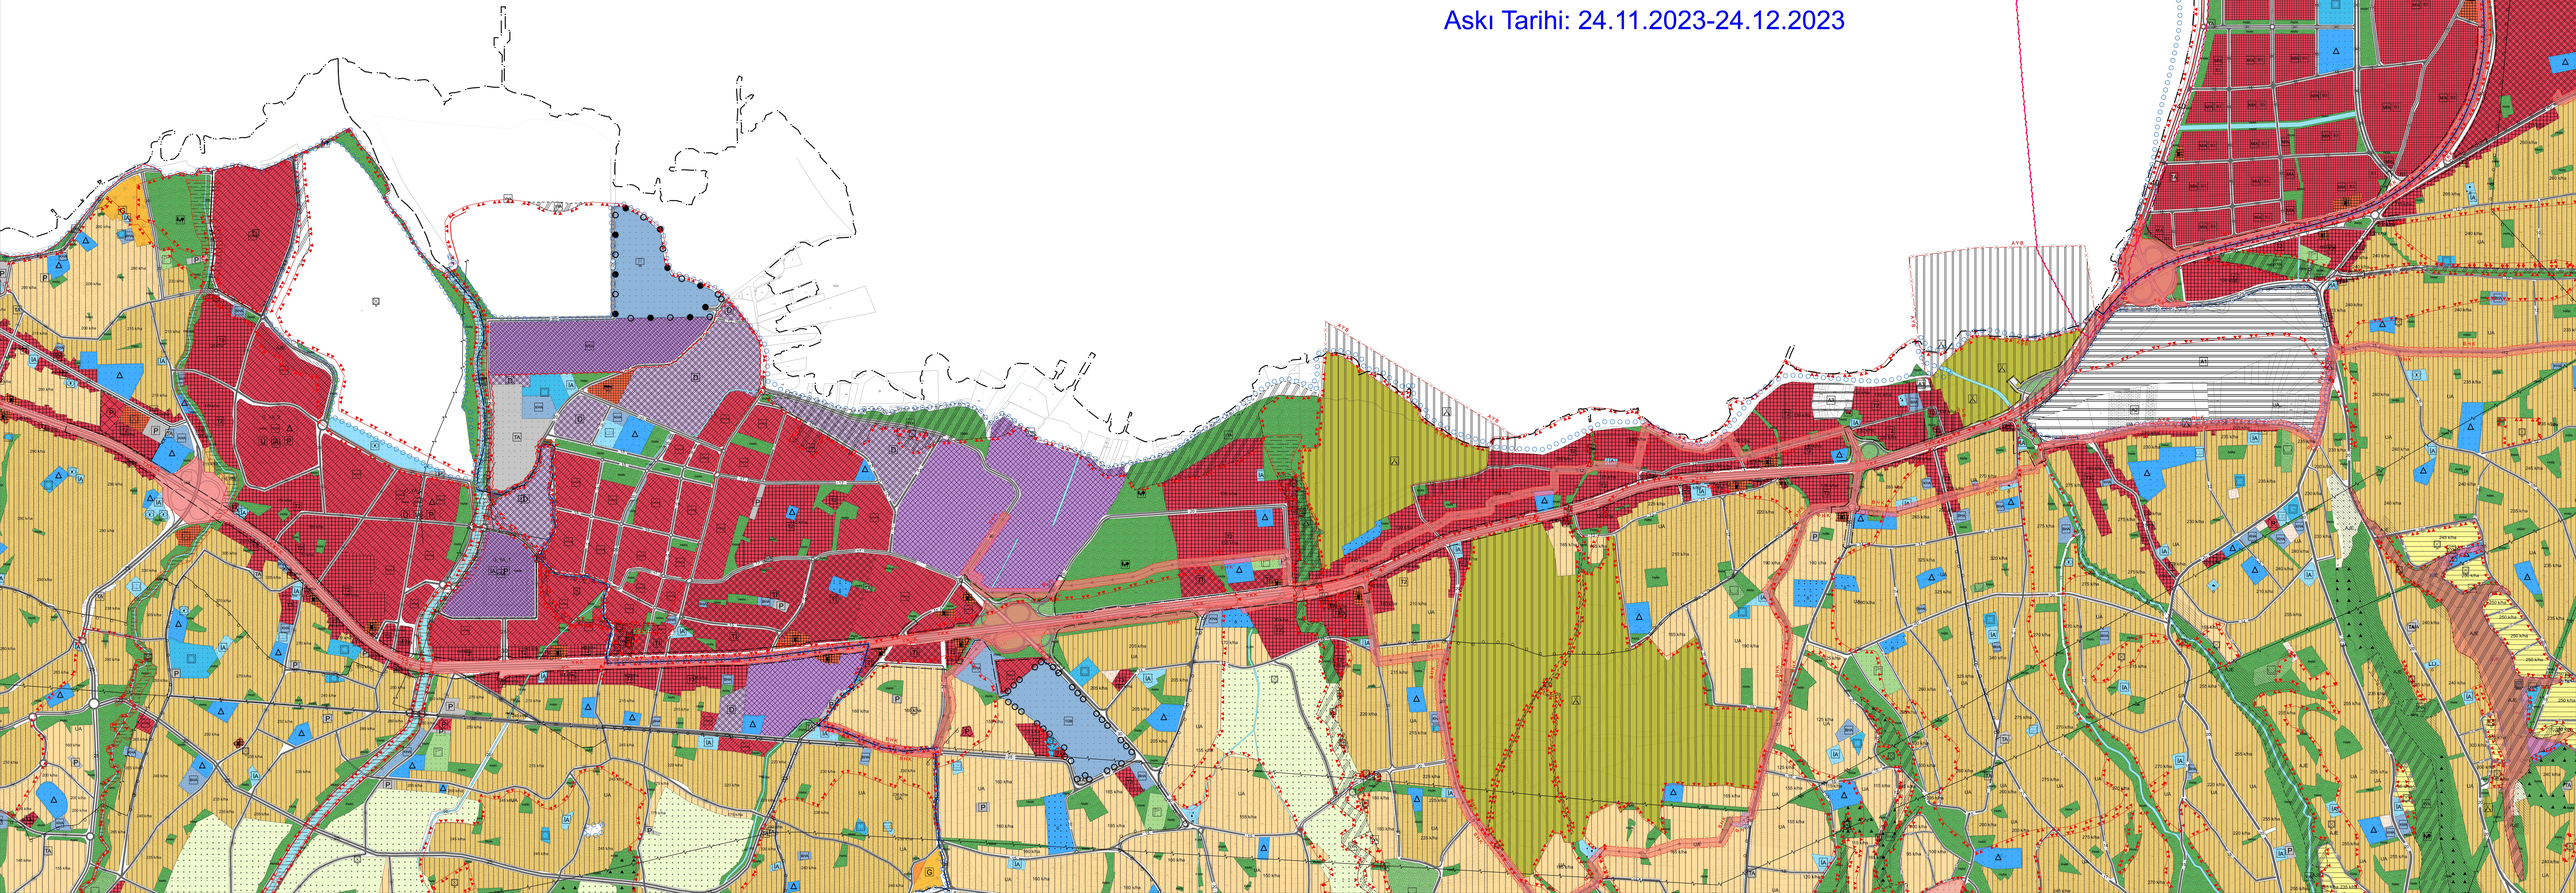
Askı Tarihi: 24.11.2023-24.12.2023