


İlçesi : Başiskele
 Belediyesi : Başiskele
 Mahallesi/Köyü : Yeniyurt ve Fatih Mahalleleri
 Pafta : G23-c-05-d-01.b
 Ada- Parsel : 267 ada 5 ve 6 No'lu parseller ile 1120 ada 1 No'lu parsel
 Konu : Fonksiyon Değişikliği
 Plan Ölçeği : 1/1000 ölçekli uygulama imar planı

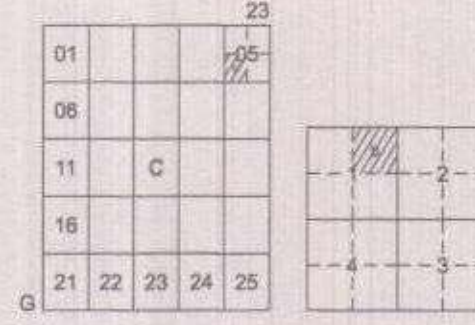

BAŞISKELE İLÇESİ (Yuvacık Beldesi)

KOCAELİ

G23-c-05-d-1-b

ONAYLI PLAN

İmar ve Şehircilik Dairesi Başkanlığı tarafından
 hazırlanan uygulama imar planları
 tarihinde tarafsızca kontrol edilmiştir.

İmar ve Şehircilik Dairesi Başkanlığı tarafından
 hazırlanan 17.04.2024 tarih ve 3450359 sayılı
 Daire Başkanlığı yazısı ile Büyükşehir Belediye
 Meclisine sunulan planlar.

A.Emre TABAN
 Şehir Plancısı
 Bahtar ÖZDEMİR
 Şehir Plancısı
 Rahmi E. TÜMPALAY
 Şehir Planlama Şube Müdürü


Osman GÜNLER
 İmar ve Şehircilik Dairesi Başkanı

Büyükşehir Belediye Meclisinin 20.04.2024 tarih
 ve 40 sayılı gündem maddesi olarak görüşülerek
 Komisyonumuzun tetkikine sunulmuş ve 29.04.2024
 tarihli komisyon toplantısında karara bağlanan planlar.

Büyükşehir Belediye Meclisinin 16.05.2024 tarih
 ve 41 sayılı gündem maddesi olarak görüşülerek
 Komisyonumuzun tetkikine sunulmuş ve 29.04.2024
 tarihli komisyon toplantısında karara bağlanan planlar.

Aykut BOZKURT
 İmar ve Bayındırlık Komisyon Başkanı

Başkan M. MENÜCÜ
 Başkan A. ÇELİK
 Başkan N. ÇELİK

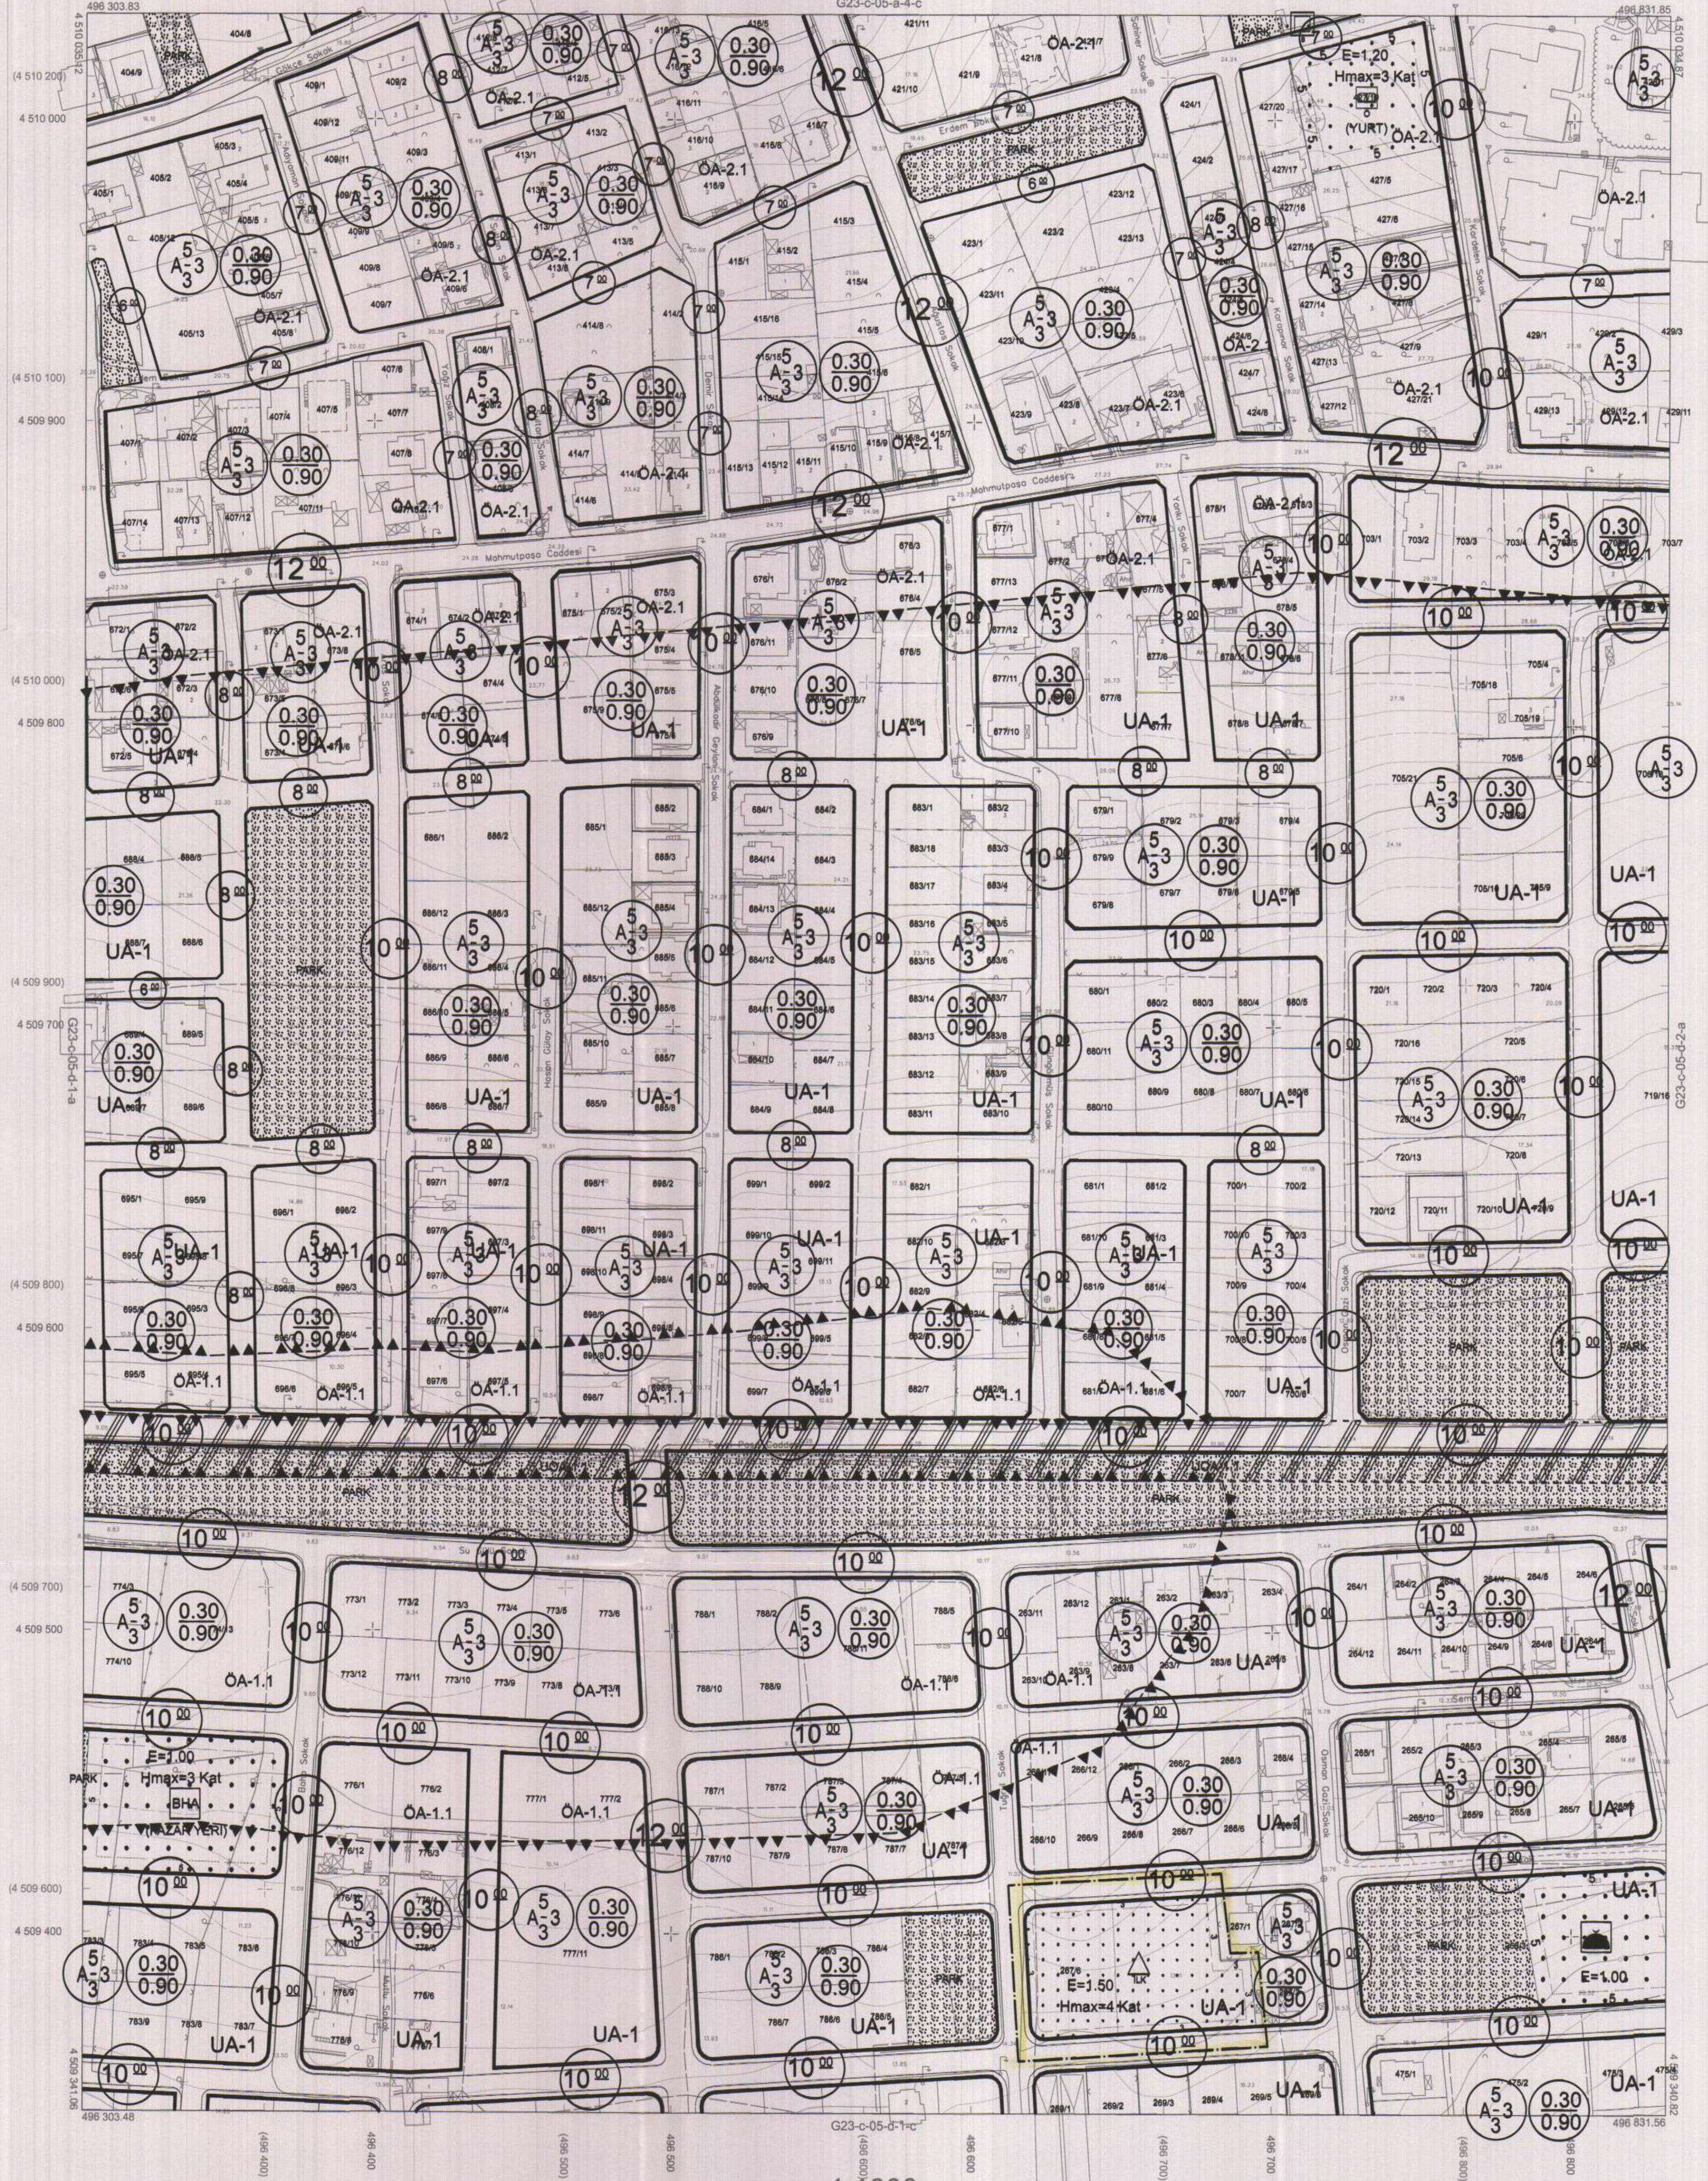

Kocaeli Büyükşehir Belediyesi
 tarafından Fotogrametrik yöntemle
 yapılmış Kocaeli iline ait 1:1000
 ölçekli sayısal Halihazır Harita 3194
 sayılı İmar Kanunun 7/a maddesine
 göre incelenmiş ve onandır.

15-04-2024



BAŞISKELE İLÇESİ (Yuvacık Beldesi) G23-c-05-d-1-b

KOCAELİ

Koordinatlar ve pafta bölünmesi en son güncellenmiş
 TUTGA'ya bağlı 2005.0 epöğünde, GRS80 elipsoidi ve
 Transversal Mercator (TM) izdöğümünde düzenlenmiştir.

Temmuz 2010 tarihinde çekilen renkli hava fotoğraflarından
 üretilmiştir.Yapılar saçak çizgileriyle gösterilmiştir.

Yüklenici Firma : KUTLUBEY HARİTA A.Ş.
 ÇETİNKAYA İMAR A.Ş.
 (Ortak Girişimi)

PROJE YÖNETİCİSİ

ALTAN ÇETİNKAYA

Harita Mühendisi

Harita Mühendisi

SELİM SAYDAN

Harita Mühendisi

Harita Mühendisi

Harita Mühendisi

Harita Yüksek Mühendisi

KONTROL

KORCAN ERGİN

Harita Mühendisi

Harita Mühendisi

Harita Mühendisi

Harita Yüksek Mühendisi

HALHAZIR HARİTA ŞEF

İSMAIL SEYREK

Harita Mühendisi

Harita Mühendisi

Harita Mühendisi

Harita Mühendisi

Harita Yüksek Mühendisi

PROJE YÖNETİCİSİ

HARİTA ŞUBE MÜDÜRÜ V.

SERKAN ONUR

Harita Yüksek Mühendisi

Harita Mühendisi

Harita Mühendisi

Harita Yüksek Mühendisi

İlçesi : Başiskele
 Belediyesi : Başiskele
 Mahallesi/Köyü : Vayilyurt ve Fatih Mahalleleri
 Pafta : G23-c-05-d
 Ada - Parsel : 267 ada 5 ve 6 No'lu parseller ile 1120 ada 1 No'lu parsel
 Konu : Fonksiyon Değişikliği
 Plan Ölçeği : 1/5000 ölçekli nazım imar planı

İmar ve Şehircilik Dairesi Başkanlığı tarafından
 hazırlanan nazım imar planları
 tarihinde tarafsızca kontrol edilmiştir.

A.Emre TABAN
 Şehir Plancısı

Bahar ÖZDEMİR
 Şehir Plancısı

Rahmi E. TÜMPALAY
 Şehir Planlama Şube Müdürü

İmar ve Şehircilik Dairesi Başkanlığı tarafından
 hazırlanan, 17.04.2024 tarih ve 3450359 sayılı
 Daire Başkanlığı yazısı ile Büyükşehir Belediye
 Meclisine sunulan planıdır.

Ömerhan GÜNLER
 İmar ve Şehircilik Dairesi Başkanı

Büyükşehir Belediye Meclisinin 20.04.2024 tarih
 ve 40 sayılı gündem maddesi olarak görüşülerek
 Komisyonumuzun tetkikine sunulan ve 29.04.2024
 tarihli komisyon toplantısında karara bağlanan planıdır.

Aykut BOZKURT
 İmar ve Bayındırlık Komisyon Başkanı

Büyükşehir Belediye Meclisinin 16.07.2024 tarih
 ve 11 sayılı kararı ile onaylanan planıdır.


Süleyman MENDE
 Başkan A. Yılmaz
 Ali Ruhan ÇELİK Katip Üye
 Fatma Nur ÇELİK Katip Üye

01	02	03	04	05	06
07	08	09	10	11	12
13	14	15	16	17	18
19	20	21	22	23	24
25	26	27	28	29	30

KOCAELİ-BAŞİSKELE

G23-c-05-d

ONAYLI PLAN

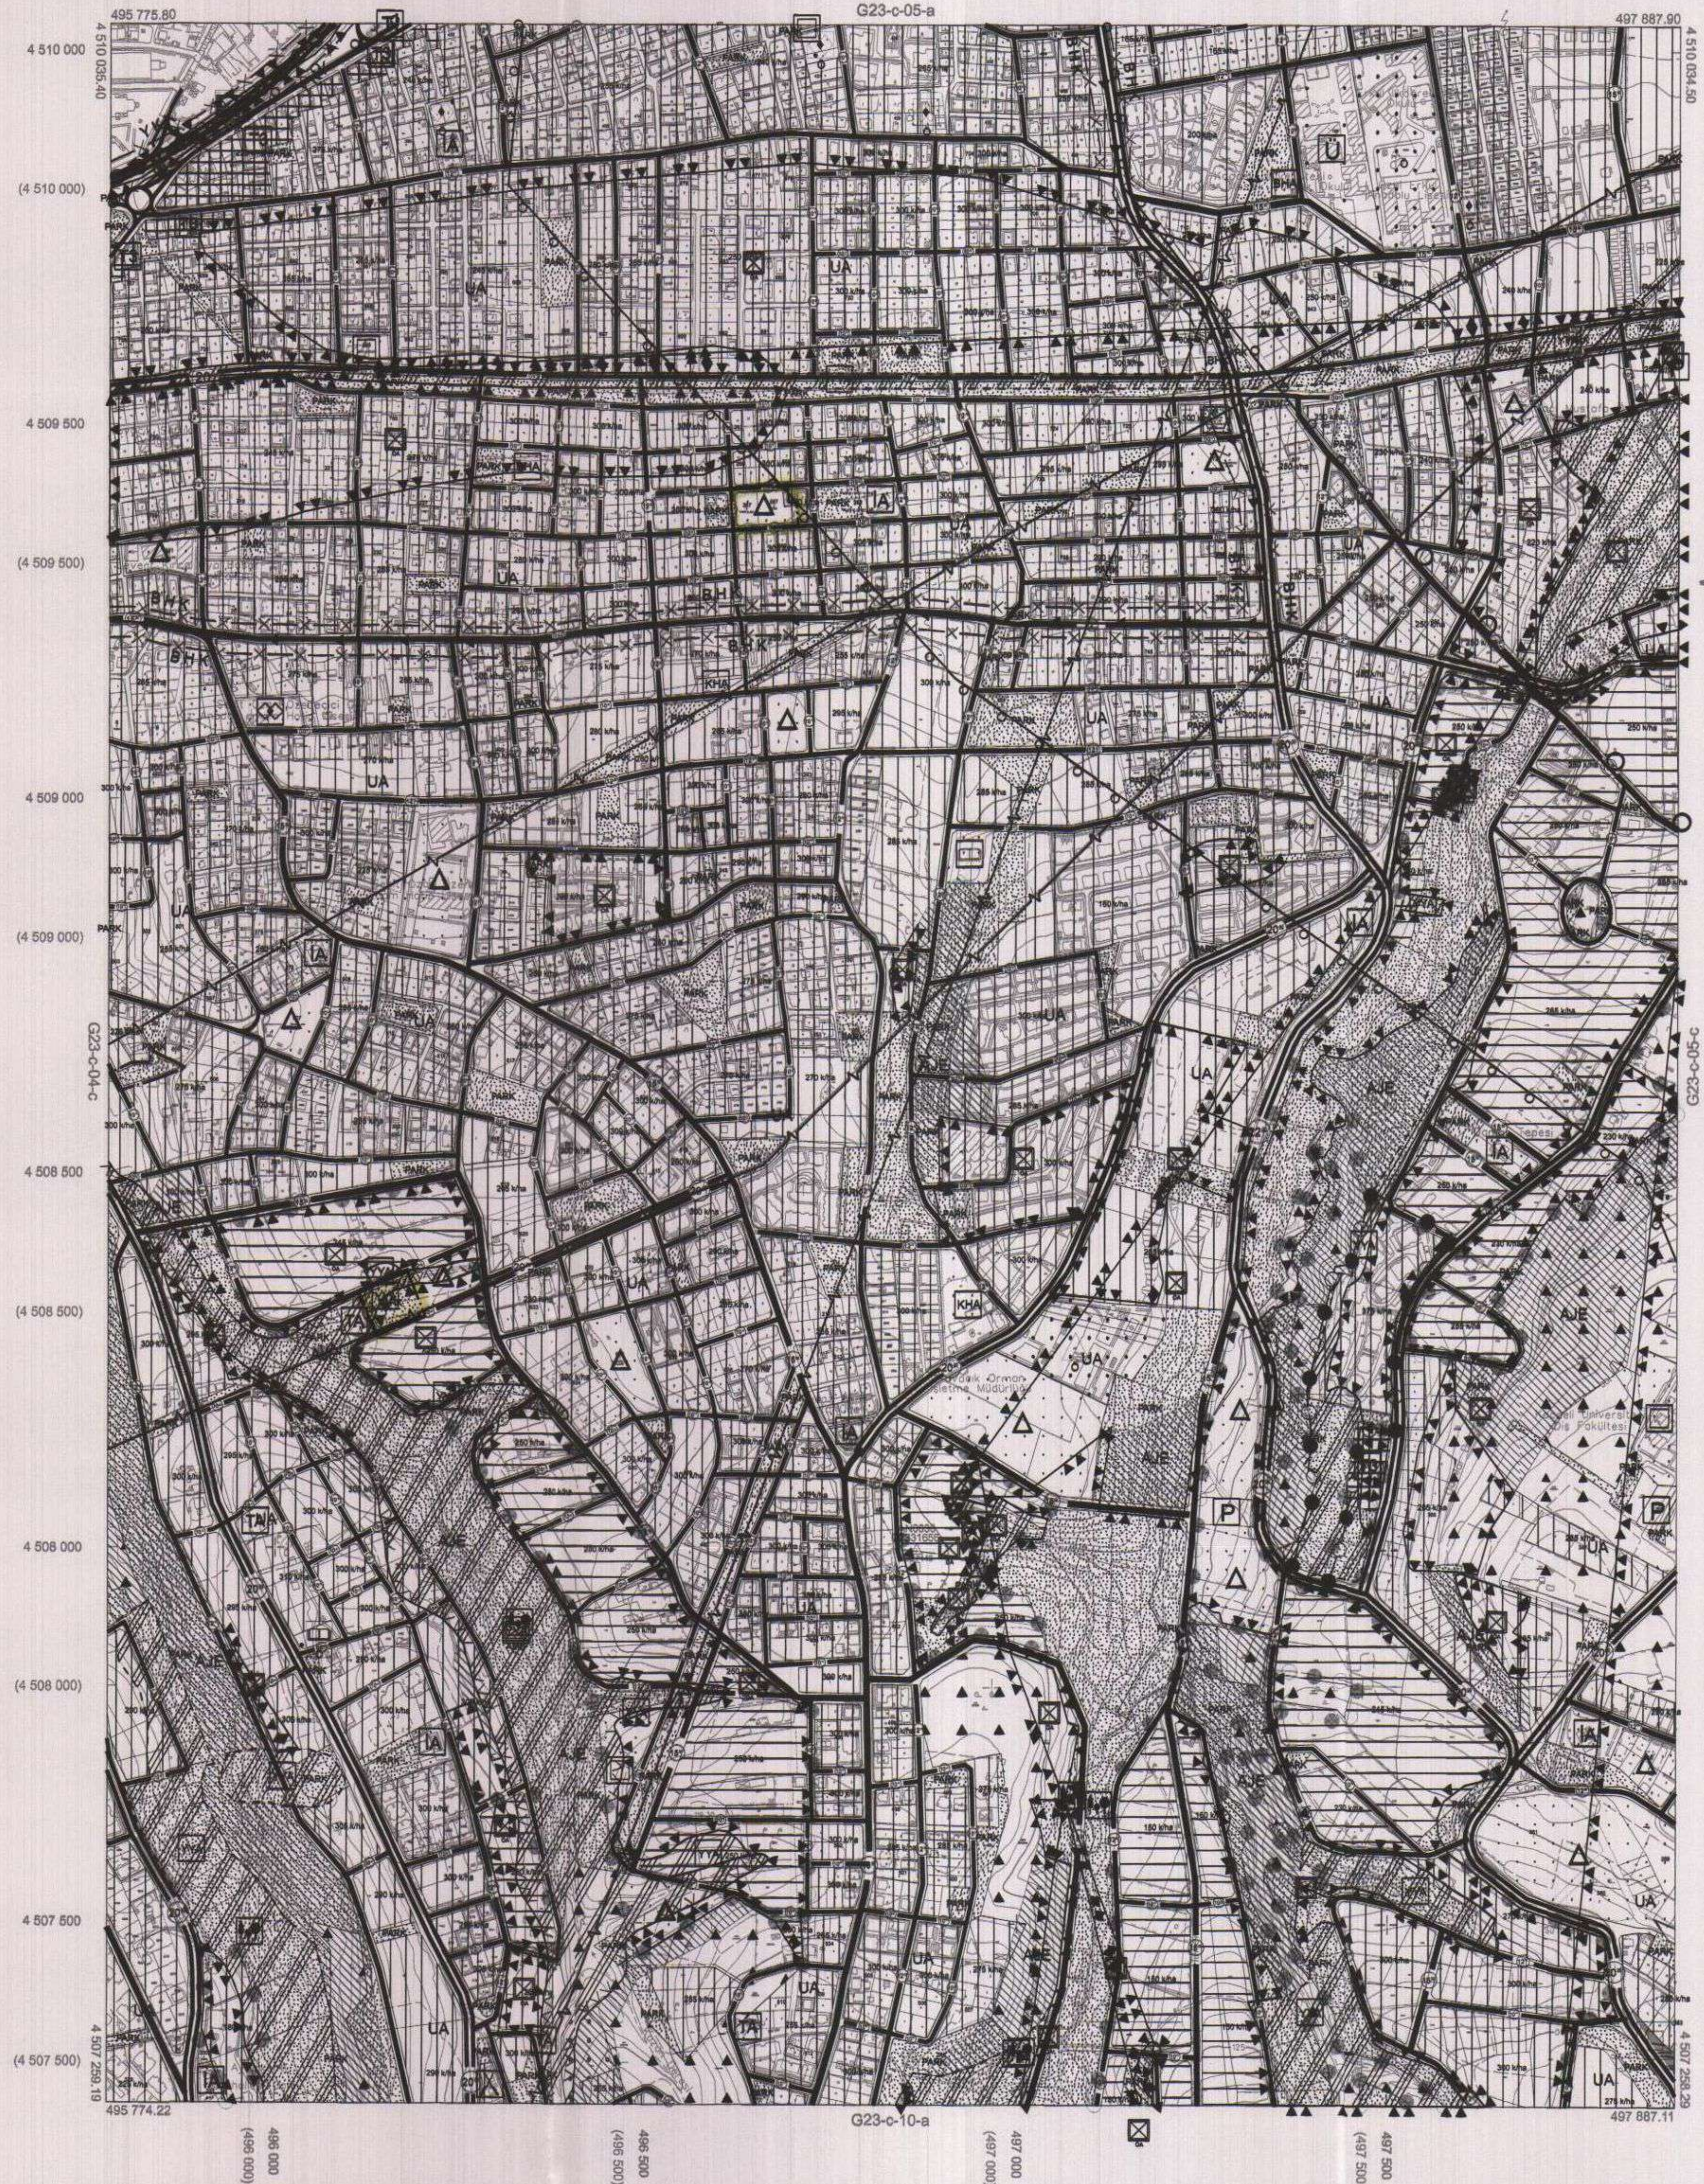

Kocaeli Büyükşehir Belediyesi
 tarafından Fotogrametrik yöntemle
 yapılan Kocaeli iline ait 1/5000
 ölçekli sayısal Halihazır Harita 3194
 sayılı İmar Kanunun 7/a maddesine
 göre incelendi ve onandı.

18.03.2019



KOCAELİ-BAŞİSKELE

G23-c-05-d

Koordinatlar ve pafta bölünmesi en son güncellenmiş
 TUTGA'ya bağlı 2005.0 epochunda, GRS80 elipsoidi ve
 Transversal Mercator (TM) izdüşümünde düzenlenmiştir.

Haziran 2016 tarihinde çekilen renkli hava fotoğraflarından
 üretilmiştir. Yapılar esnek çizgileriyle gösterilmiştir.

Yüklenici Firma : KUTLUBEY HARİTA İNŞ. MÜH. SAN. TİC. A.Ş.

PROJE YÖNETİCİSİ

ALTAN ÇETİNKAYA
 Harita Mühendisi

KONTROL

DİLEK AYDIN

Harita Mühendisi

EŞREF AKIŞ

Harita Yüksek Mühendisi


PROJE YÖNETİCİSİ

HARİTA ŞUBE MÜDÜRÜ V.

SERKAN ÖNÜR

Harita Yüksek Mühendisi

İlçe : Başiskele
 Belediyesi : Başiskele
 Mahallesi/Köyü : Yeşilyurt ve Fatih Mahalleleri
 Pafta : G23-c-05-d-04-a
 Ada- Parsel : 267 ada 5 ve 6 No'lu parseller ile 1120 ada 1 No'lu parsel
 Konu : Fonksiyon Değişikliği
 Plan Ölçeği : 1/1000 ölçekli uygulama İmar planı

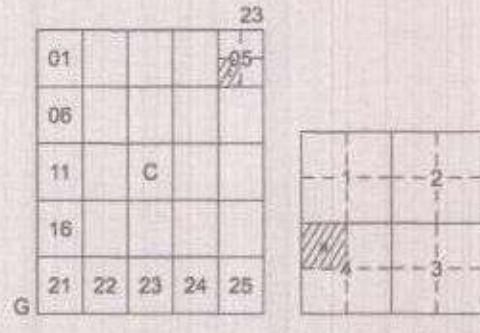

BAŞISKELE İLÇESİ (Yuvacık Beldesi)

KOCAELİ

G23-c-05-d-4-a

ONAYLI PLAN

İmar ve Şehircilik Dairesi Başkanlığı tarafından
 hazırlanan uygulama İmar planları
 tarihinde tarafınca kontrol edilmiştir.

İmar ve Şehircilik Dairesi Başkanlığı tarafından
 hazırlanan 17.04.2024 tarih ve 3450359 sayılı
 Daire Başkanlığı yazısı ile Büyükşehir Belediye
 Meclisine sunulan plandır.

A.Emre TABAN

Bahar ÖZDEMİR

Rahmi E. TÜMPALAY
Şehir Planlama Şube MüdürüOsman ÖZLER
İmar ve Şehircilik Dairesi Başkanı

Büyükşehir Belediye Meclisinin 20.04.2024 tarih
 ve 40 sayılı gündem maddesi olarak görüşülerek
 Komisyonumuzun tetkikine sunulan ve 29.04.2024
 tarihli komisyon toplantısında karara bağlanan plandır.

Büyükşehir Belediye Meclisinin 16.04.2024 tarih
 ve 34 sayılı kararı ile onaylanan plandır.

Bekir A. ÇELİK

Ali Ruhsan ÇELİK

Fatma Nur ÇELİK


Kıymet Üye

Kıymet Üye

Aykut BOZKURT
İmar ve Bayındırlık Komisyon Başkanı

Kocaeli Büyükşehir Belediyesi
 tarafından Fotogrametrik yöntemle
 yapılmış Kocaeli İline ait 1/1000
 ölçekli sayısal Halihazır Harita 3194
 sayılı İmar Kanunun 7/a maddesine
 göre incelendi ve onandı.

15.04.2024

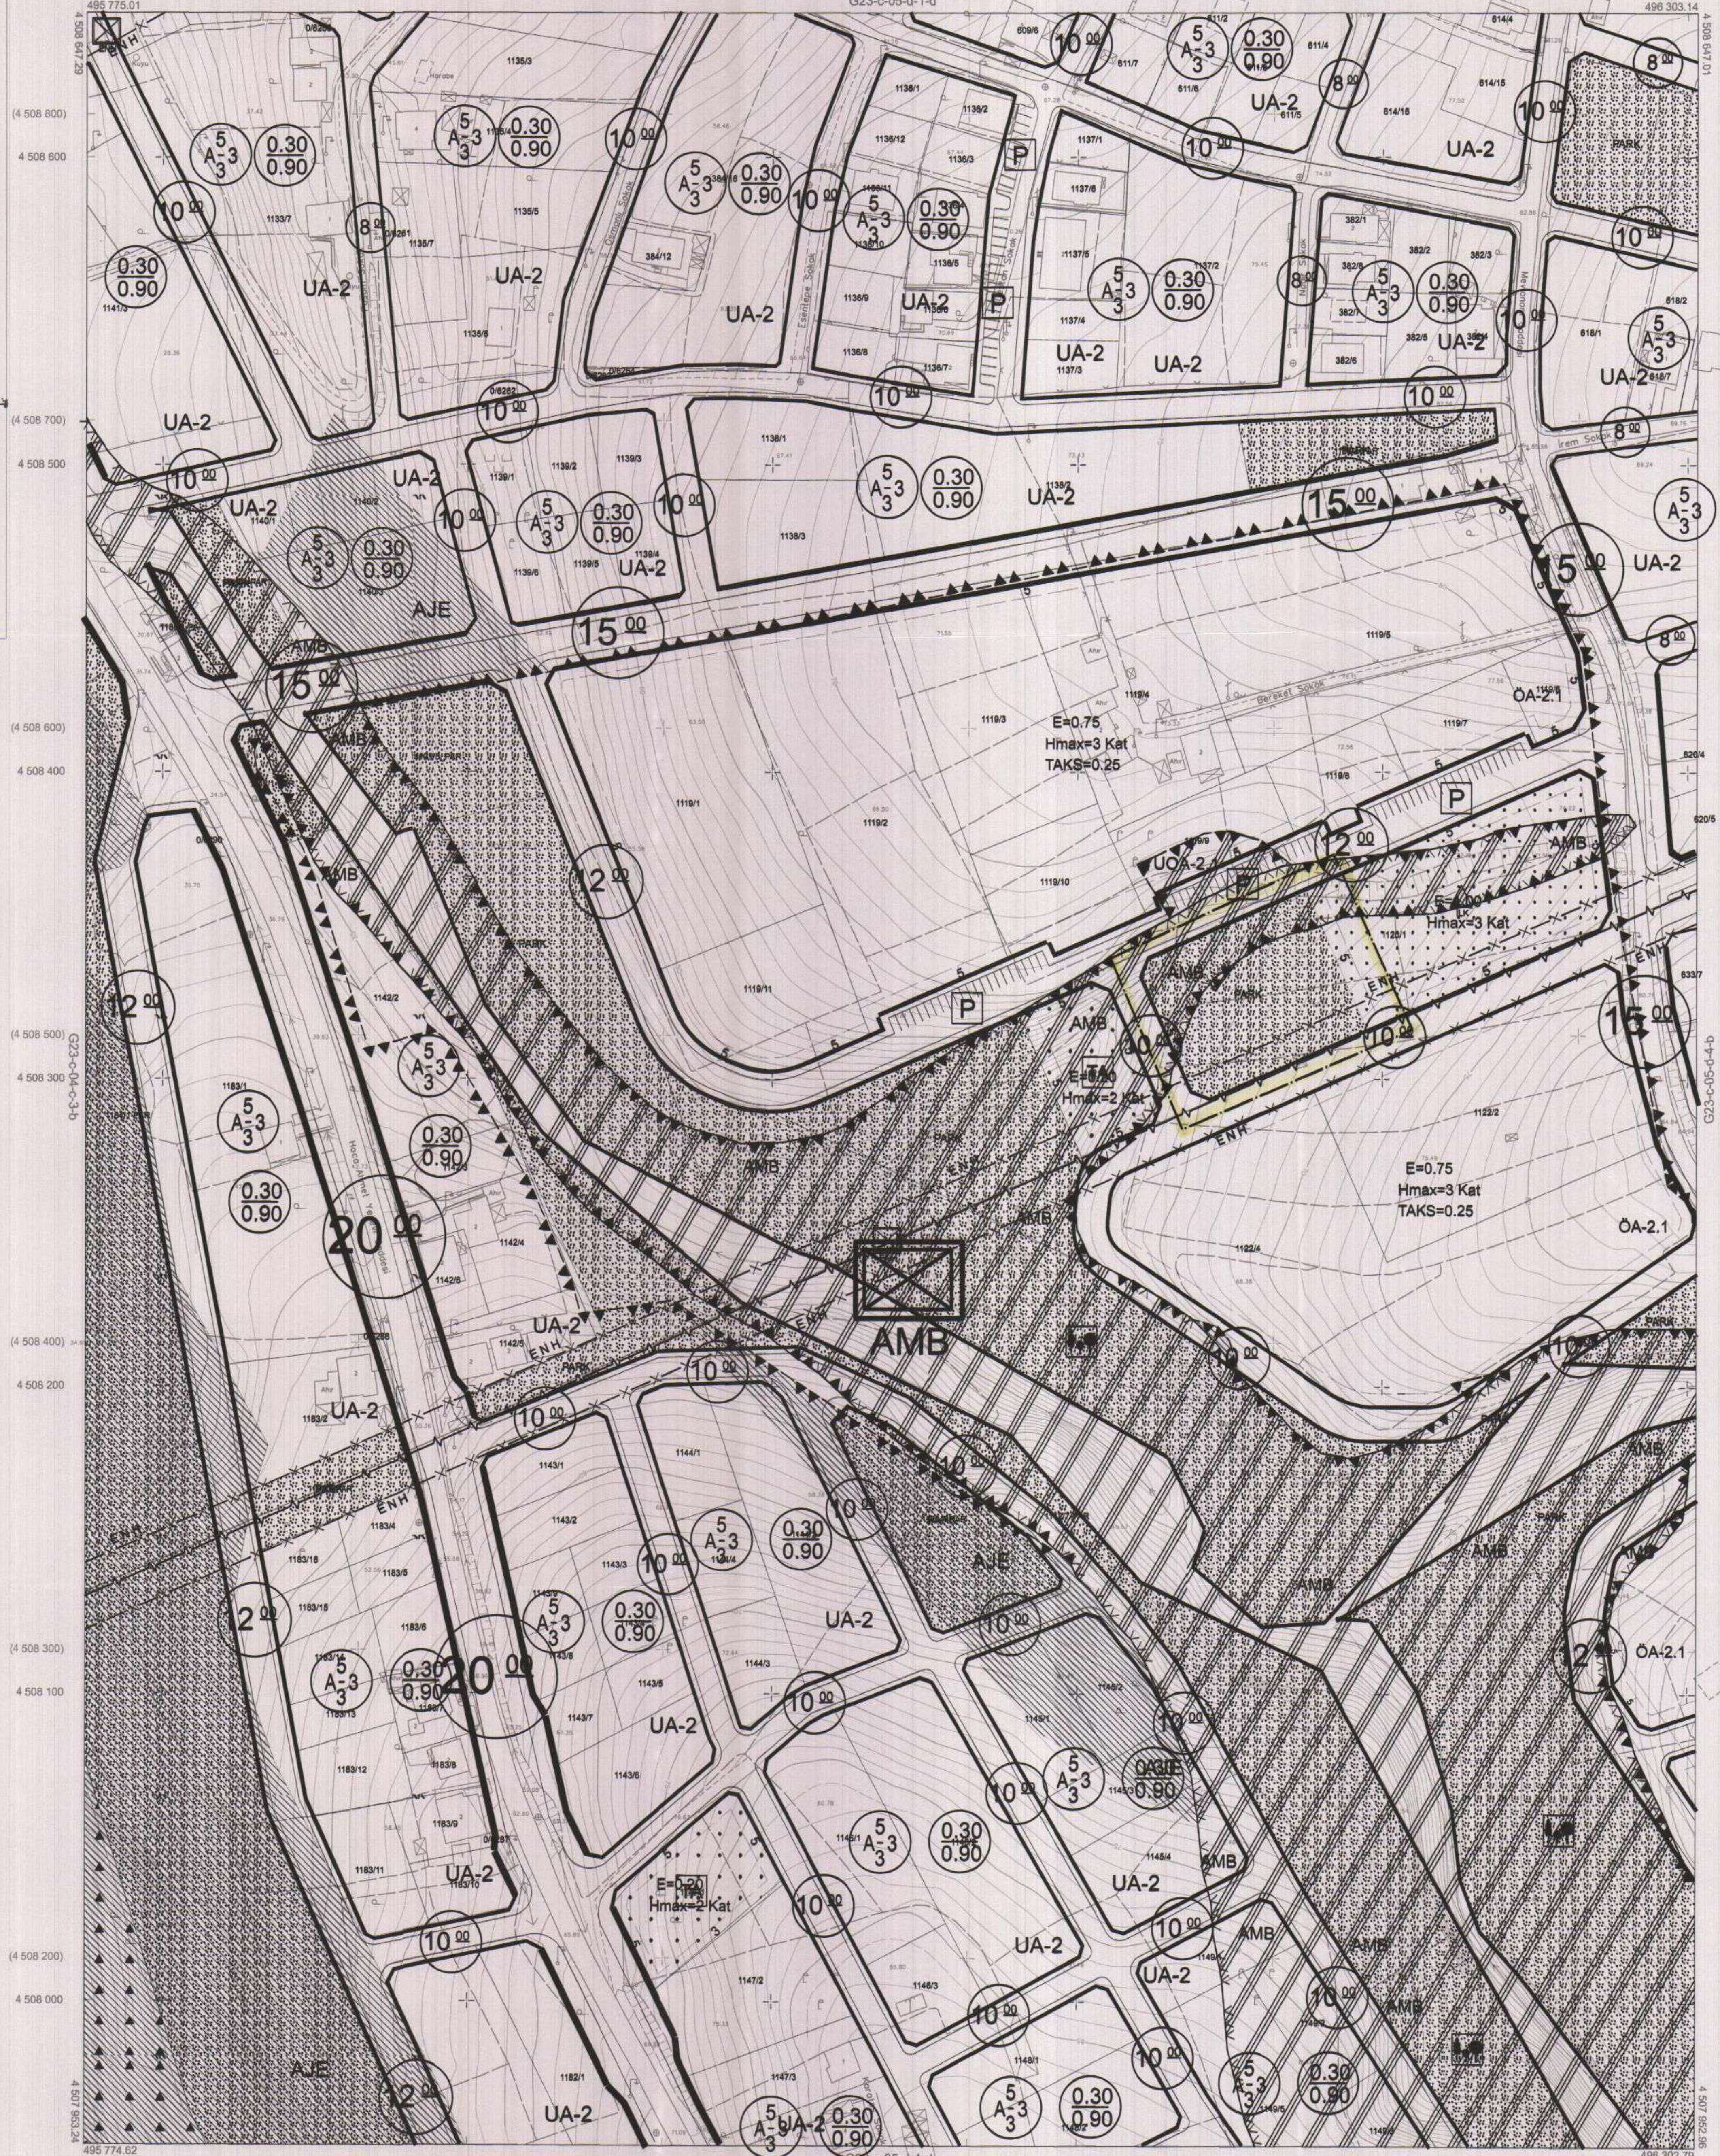

1:1000

Koordinatlar ve pafta bölünmesi en son güncellenmiş
 TUTGA'ya bağlı 2005.0 e-podunda, GRS80 ellipsoidi ve
 Transversal Mercator (TM) izdüşümünde düzenlenmiştir.

Mayıs 2010 tarihinde çekilen renkli hava fotoğraflarından
 üretilmiştir.Yapılar saçak çizgileriyle gösterilmiştir.

Yüklenici Firma : KUTLUBEY HARİTA A.Ş.
 ÇETİNKAYA İMAR A.Ş.
 (Ortak Girişim)

PROJE YÖNETİCİSİ

ALTAN ÇETİNKAYA

Harita Mühendisi

Harita Mühendisi

SELİM SAYDAN

Harita Mühendisi

Harita Mühendisi

Harita Yüksek Mühendisi

KONTROL

HALİHAZIR HARİTA ŞEF

İSMAIL SEYRİK

Harita Mühendisi

Harita Mühendisi

Harita Mühendisi

PROJE YÖNETİCİSİ

HARİTA ŞUBE MÜDÜRÜ V.

SERKAN ÖNER

Harita Yüksek Mühendisi