


İlçesi : İzmit
Belediyesi : İzmit
Mahallesi/Köyü : Yeşilova
Pafta : G23-b-25-a-3-b
Ada : -
Parsel : -
Konu : Yaya geçidi ve Teknik Altyapı Alanı'nın planlara işlenmesi
Plan Ölçeği : 1/1000 ölçekli uygulama imar planı

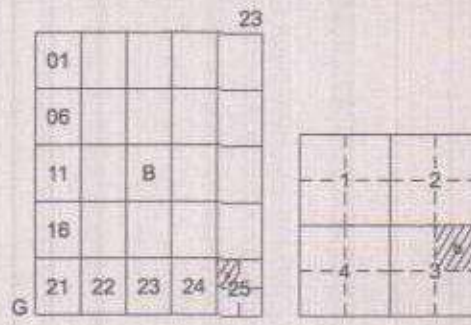

İZMİT İLÇESİ (Çayırköy Köyü)

KOCAELİ

G23-b-25-a-3-b

ONAYLI PLAN

İmar ve Şehircilik Dairesi Başkanlığı tarafından hazırlanan uygulama imar planları .../2024 tarihinde tarafsız kontrol edilmiştir.

İmar ve Şehircilik Dairesi Başkanlığı tarafından hazırlanan 10/05/2024 tarih ve 3450685 sayılı Daire Başkanlığı yazısı ile Büyükşehir Belediye Meclisine sunulan plandır.

Osman KUTLUZ
İmar ve Şehircilik Dairesi Başkanı

Fatih KILIÇ
Şehir Planlama Şube Müdürü

Rahmi E. TÜMPALAY
Şehir Planlama Şube Müdürü


Büyükşehir Belediye Meclisinin 16/05/2024 tarih ve 91 sayılı gündem maddesi olarak görüşülerek Komisyonunun teklifine sunulan ve 28/05/2024 tarihli komisyon toplantısında karara bağlanan plandır.

Büyükşehir Belediye Meclisinin 13/06/2024 tarih ve 305 sayılı kararı ile onaylanan plandır.



Ali Ruhan ÇELİK
Katip Üye

İmar ve Bayındırlık Komisyonu Başkanı

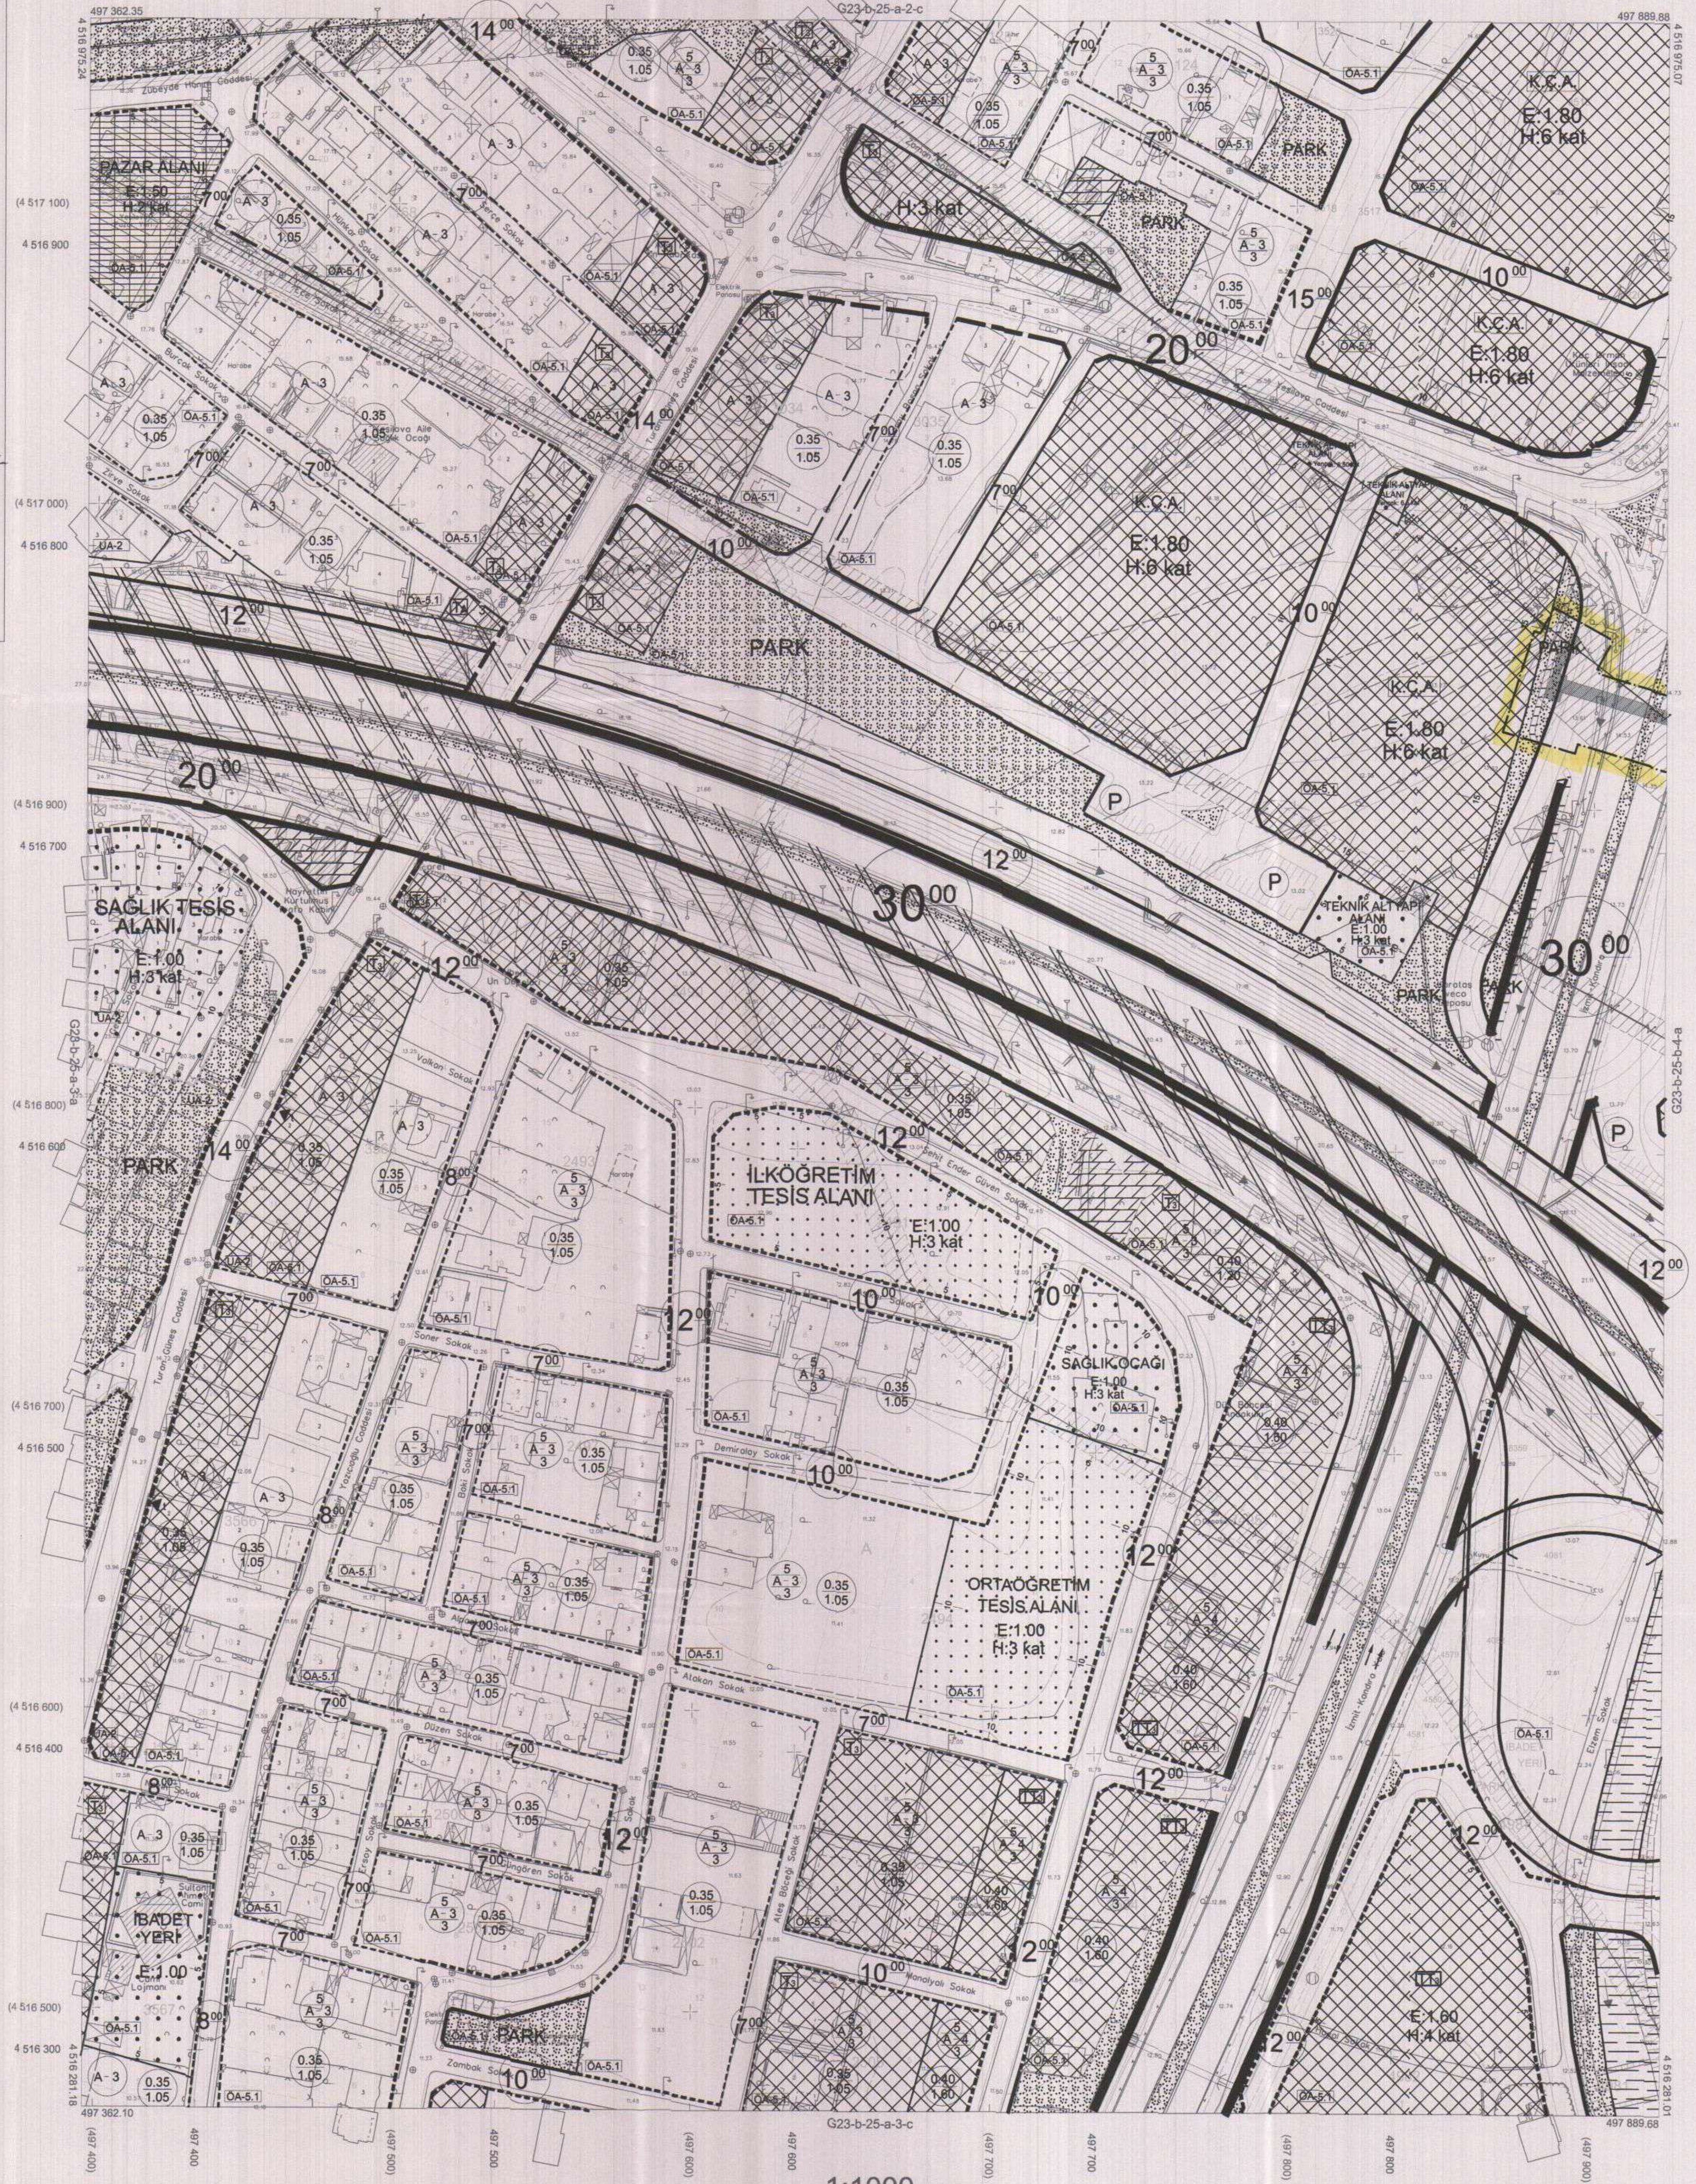

Kocaeli Büyükşehir Belediyesi tarafından Fotogrametrik yöntemle yapılmış Kocaeli iline ait 1/1000 ölçekli sayısal Halihazır Harita 3194 sayılı İmar Kanunun 7/a maddesine göre incelendi ve onandı.

05.04.2024



İmar ve Şehircilik Dairesi Başkanı

İZMİT İLÇESİ (Çayırköy Köyü) G23-b-25-a-3-b

KOCAELİ

Koordinatlar ve pafta bölümlemesi en son güncellenmiş TUTGA'ya bağlı 2005.0 eprojada, GRS80 elipsoid ve Transversal Mercator (TM) izdüşümünde düzenlenmiştir.

Ağustos 2010 tarihinde çekilen renkli hava fotoğraflarından üretilmiştir. Yapılar saçak çizgileriyle gösterilmiştir.

Yüklenici Firma : KUTLUBEY HARİTA A.Ş.
ÇETİNKAYA İMAR A.Ş.
(Ortak Girişim)

PROJE YÖNETİCİSİ
ALTAN ÇETİNKAYA
Harita Mühendisi

Harita Mühendisi
SELİM SAYDAN

Harita Mühendisi
KORCAN ERGİN

Harita Mühendisi
DİLEKAYDIN

Harita Yüksek Mühendisi
HAKKAN İLHAN

KONTROL
HALİHAZIR HARİTA ŞEFİ
İSMAIL SEYREK
Harita Mühendisi

Harita Mühendisi
DİLEKAYDIN

Harita Yüksek Mühendisi
HAKKAN İLHAN

Harita Yüksek Mühendisi
HAKKAN İLHAN


PROJE YÖNETİCİSİ
HARİTA ŞUBE MÜDÜRÜ V.
SERKAN ÖNÜR
Harita Yüksek Mühendisi

Harita Mühendisi
DİLEKAYDIN

Harita Yüksek Mühendisi
HAKKAN İLHAN

Harita Yüksek Mühendisi
HAKKAN İLHAN

İlçesi : İzmit
Belediyesi : İzmit
Mahallesi/Köyü : Yeşilova
Pafta : G23-b-25-b-4-a
Ada : -
Parsel : -
Konu : Yaya geçidi ve Teknik Altyapı Alanı'nın planlara işlenmesi
Plan Ölçeği : 1/1000 ölçekli uygulama imar planı

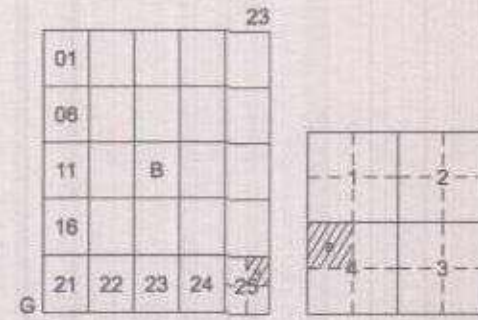

İZMİT İLÇESİ (Alıkahya Beldesi)

KOCAELİ

G23-b-25-b-4-a

ONAYLI PLAN

İmar ve Şehircilik Dairesi Başkanlığı tarafından hazırlanan uygulama imar planları 16/05/2024 tarihinde tarafınca kontrol edilmiştir.

İmar ve Şehircilik Dairesi Başkanlığı tarafından hazırlanan 10/05/2024 tarih ve 3450685 sayılı Daire Başkanlığı yazısı ile Büyükşehir Belediye Meclisine sunulan planıdır.

Fatih KILIÇ
Şehir Planlama Şube Müdürü

Bahri ÇOKGÖR
Şehir Planlama Şube Müdürü

Osman DÜNER
İmar ve Şehircilik Dairesi Başkanı

Büyükşehir Belediye Meclisinin 16/05/2024 tarih ve 91 sayılı gündem maddesi olarak görüşülerek Komisyonumuzun teklifine sunulan ve 28/05/2024 tarihli komisyon toplantısında karara bağlanan planıdır.

Büyükşehir Belediye Meclisinin 13/06/2024 tarih 305 sayılı kararı ile onaylanan planıdır.

Gökmen MENEÜC
Genel Sekreter

Ali Ruhan ÇELİK
Katip Üye


Fatma Nuri ÇELİK
Katip Üye



Ayhan BOZKURT
İmar ve Bayındırlık Komisyon Başkanı

Kocaeli Büyükşehir Belediyesi tarafından Fotogrametrik yöntemle yapılan Kocaeli iline ait 1/1000 ölçekli sayısal Halihazır Harita 3194 sayılı İmar Kanunun 7/a maddesine göre incelendi ve onandı.

05.04.2024

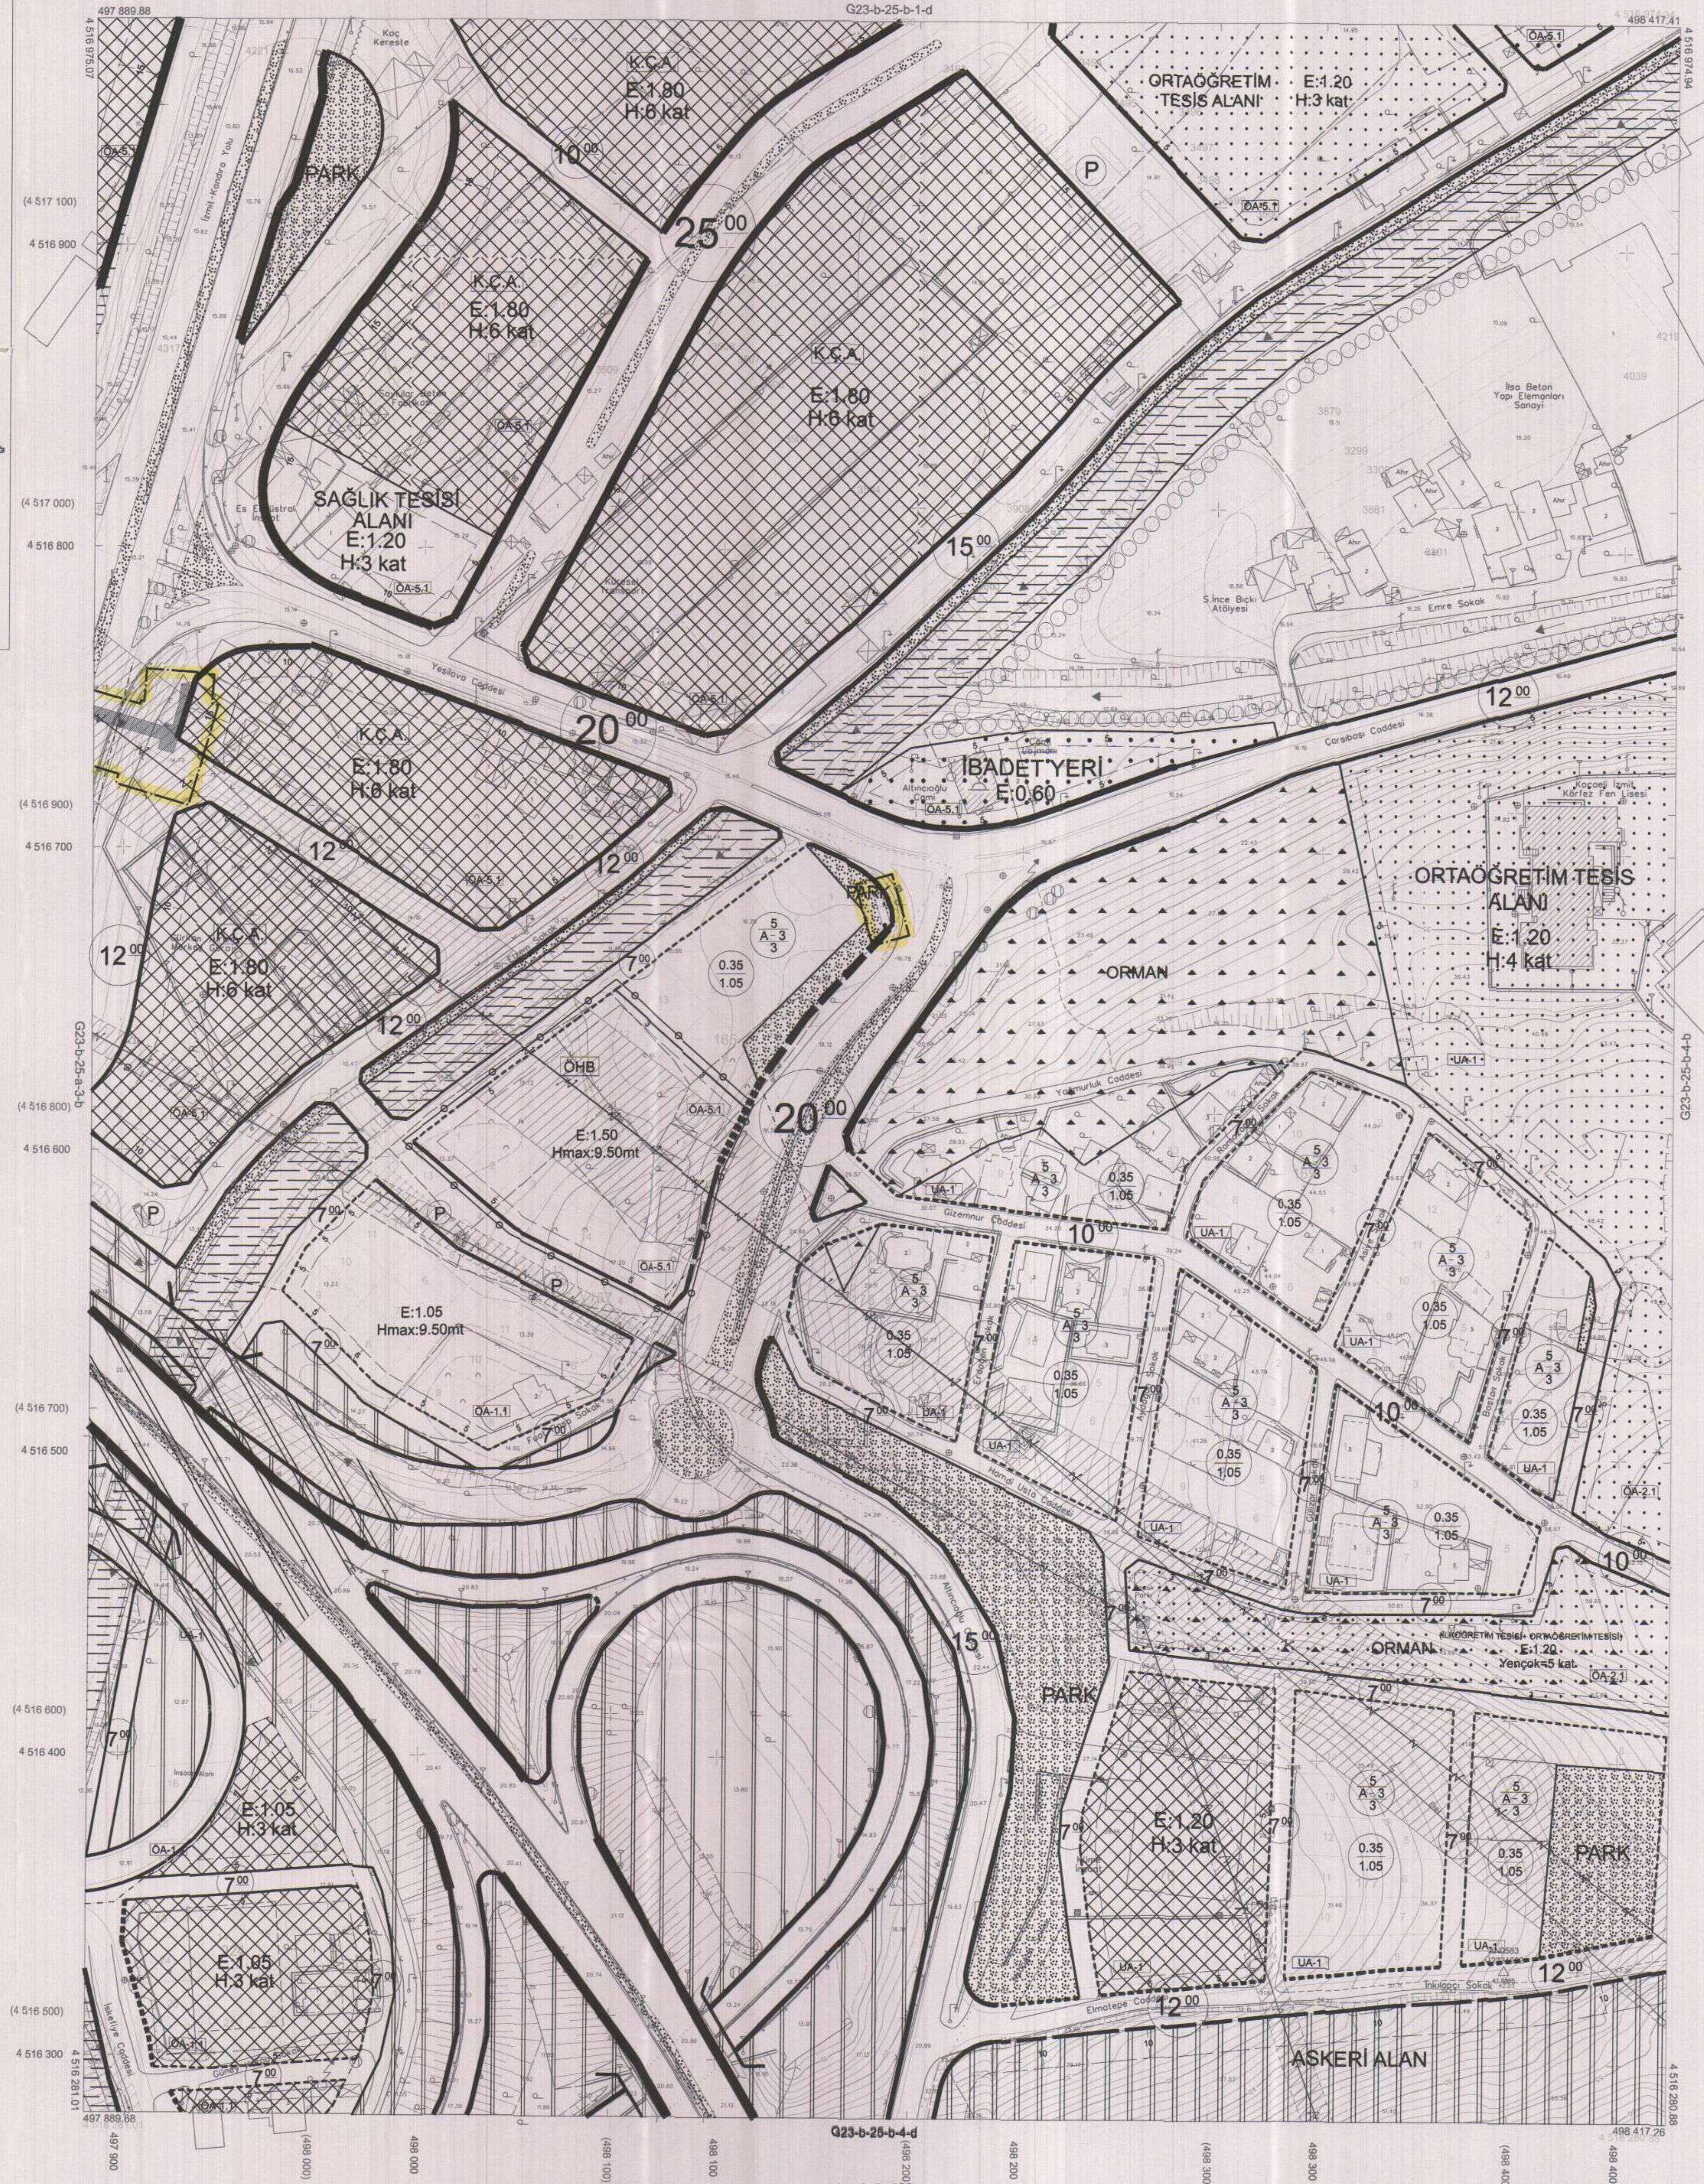

Koordinatlar ve pafta bölümleri en son güncellenmiş TUTGA'ya bağlı 2005.0 epoğunda, GRS80 elipsoidi ve Transversal Mercator (TM) izdüşümünde düzenlenmiştir.

Agustos 2010 tarihinde çekilen renkli hava fotoğraflarından üretilmiştir. Yapılan saçak çizimleriyle gösterilmiştir.

Yüklenici Firma : KUTLUBEY HARİTA A.Ş.
ÇETİNKAYA İMAR A.Ş.
(Ortak Girişimi)

PROJE YÖNETİCİSİ
ALTAN ÇETİNKAYA
Harita Mühendisi

Harita Mühendisi
Harita Mühendisi
Harita Mühendisi
Harita Yüksek Mühendisi

SELMİN SAYDAN
KORCAN ERGİN
DİLEK AYDIN
HAKAN İLHAN

KONTROL
HALİHAZIR HARİTA ŞEF
İSMAIL SEYREK
Harita Mühendisi

PROJE YÖNETİCİSİ
HARİTA ŞUBE MÜDÜRÜ V.
SERKAN ONUR
Harita Yüksek Mühendisi