


PIN NO : ULP-41106628

İlçesi : Çayırova
Belediyesi : Çayırova
Mahallesi/Köyü : Şekerpınar
Pafta : G22-b-13-c-2-c
Ada : 927
Parsel : 1
Konu : Use Alanı düzenlenmesi ve imar planlarına aktarılması
Plan Ölçeği : 1/1000 ölçekli uygulama imar planı

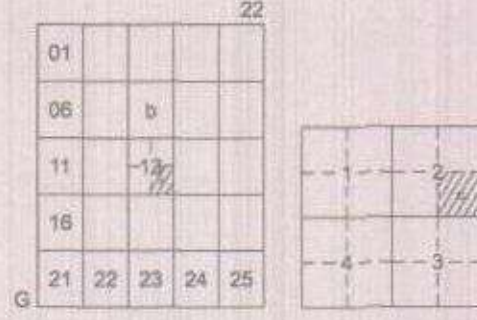

ÇAYIROVA İLÇESİ (Şekerpınar Beldesi)
KOCAELİ
G22-b-13-c-2-c

ONAYLI PLAN

İmar ve Şehircilik Dairesi Başkanlığı tarafından
hazırlanan uygulama imar planları .../.../2024
tarihinde tarafsızca kontrol edilmiştir.

Fatih KILIÇ
Şehir Plancısı

Bahar ÖZDEMİR
Şehir Plancısı

Osman GÜNER
İmar ve Şehircilik Dairesi Başkanı

Rahmi E. TOMPALAY
Şehir Planlama Şube-Müdürü

Büyükşehir Belediye Meclisinin 12/09/2024 tarih
ve 89 sayılı gündem maddesi olarak görüşülerek
Komisyonumuzun tetkikine sunulan ve 17/09/2024
tarihli komisyon toplantısında karara bağlanan plandır.

Büyükşehir Belediye Meclisinin 10/12/2024 tarih
ve 125 sayılı kararı ile onaylanan plandır.


Gökmen MENGÜÇ
Şehir Plancısı
Ali Ruhan
CELİK
Fatma Nur ÇELİK
Katip Üye

Aykut BOZKURT
İmar ve Bayındırlık Komisyon Başkanı

Kocaeli Büyükşehir Belediyesi
tarafından Fotogrametrik yöntemle
yapılan Kocaeli İline ait 1/1000
ölçekli sayısal Halihazır Harita 3194
sayılı İmar Kanunun 7/a maddesine
göre incelendi ve onandı.



Gökmen MENGÜÇ
İmar ve Şehircilik Dairesi Başkanı

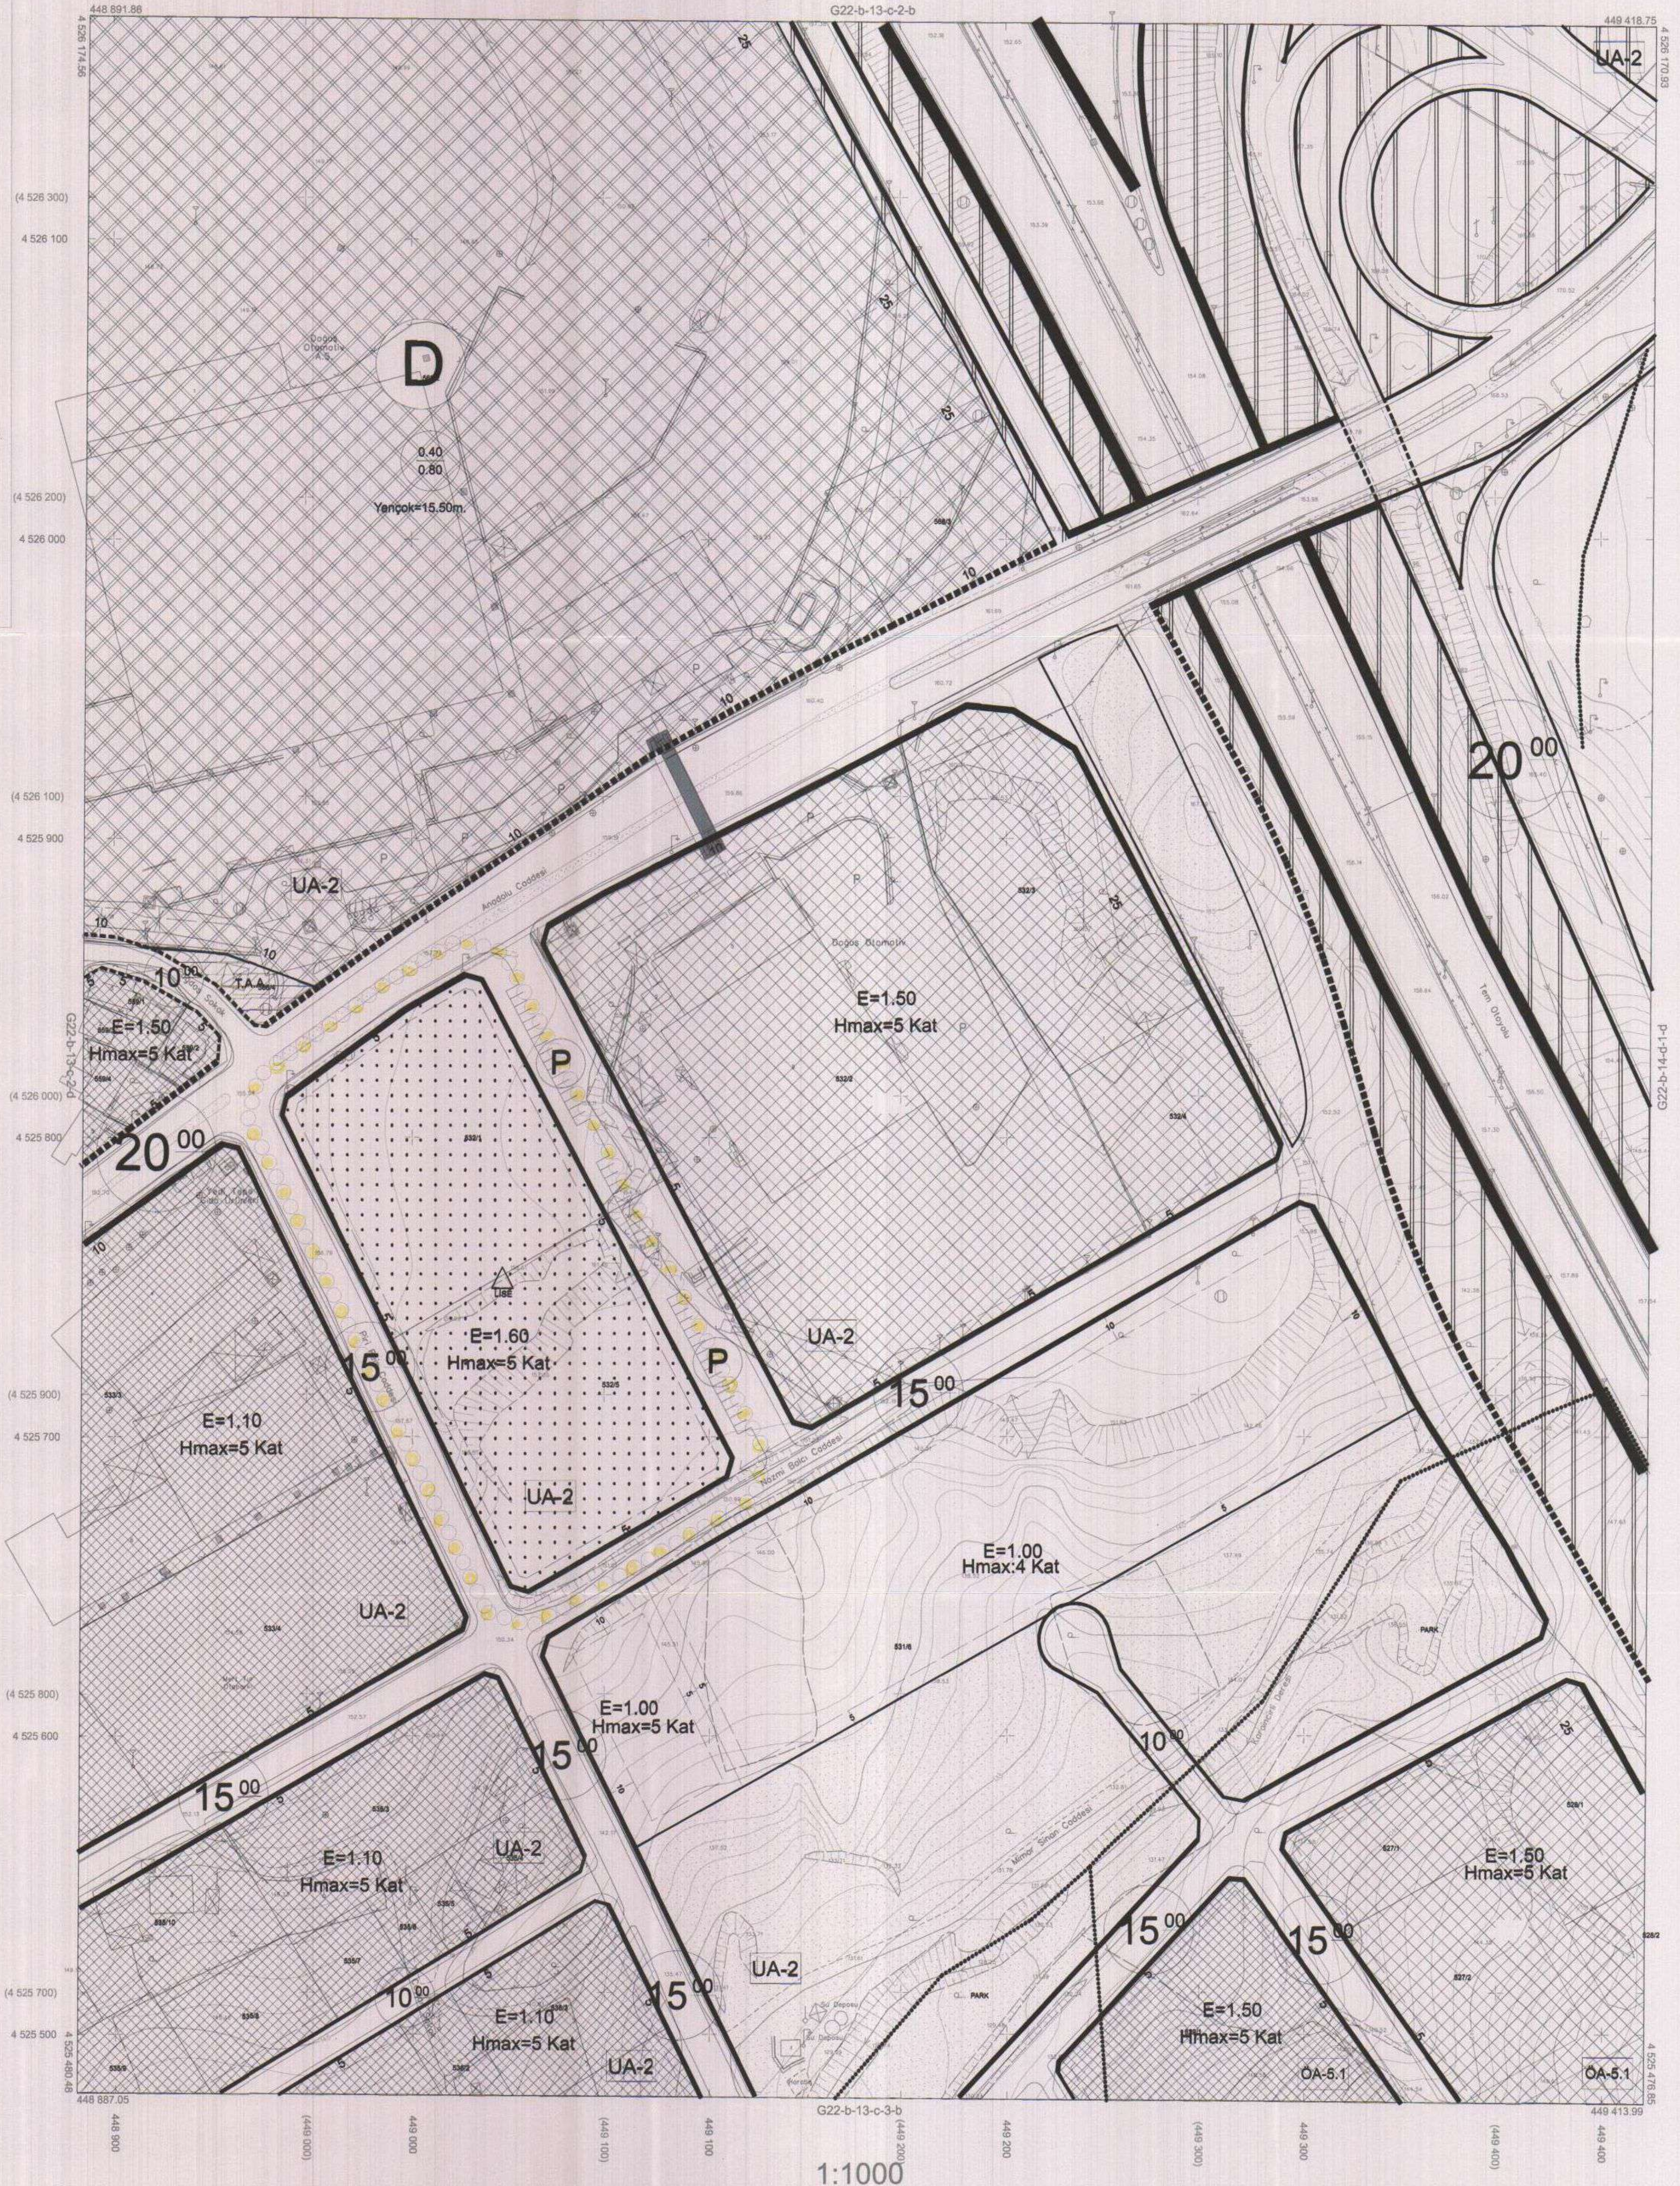

Koordinatlar ve pafta bölünmesi en son güncellenmiş
TUTGA'ya bağlı 2005.0 epochunda, GRS80 elipsoidi ve
Transversal Mercator (TM) izdüşümünde düzenlenmiştir.

Ağustos 2010 tarihinde çekilen renkli hava fotoğraflarından
üretmiştir.Yapılar açık çizgileriyle gösterilmiştir.

Yüklenici Firma : KUTLUBEY HARİTA A.Ş.
ÇETİNKAYA İMAR A.Ş.
(Ortak Girişim)

PROJE YÖNETİCİSİ
ALTAN ÇETİNKAYA
Harita Mühendisi

Harita Mühendisi

Harita Mühendisi

Harita Yüksek Mühendisi

Harita Yüksek Mühendisi

SELM SAYDAN

DİLEK AYDIN

ESREF AKIŞ

HAKAN İLHAN

KONTROL

HALİHAZIR HARİTA ŞEFİ

İSMAIL SEYREK

Harita Mühendisi

PROJE YÖNETİCİSİ

HARİTA ŞUBE MÜDÜRÜ V.

SERKAN ÇNUR

Harita Yüksek Mühendisi