


İZMİT İLÇESİ (Durhasan Köyü)

KOCAELİ

G24-a-21-b-1-d
G24-a-21-b-1-d

G24-a-21-b-1-a

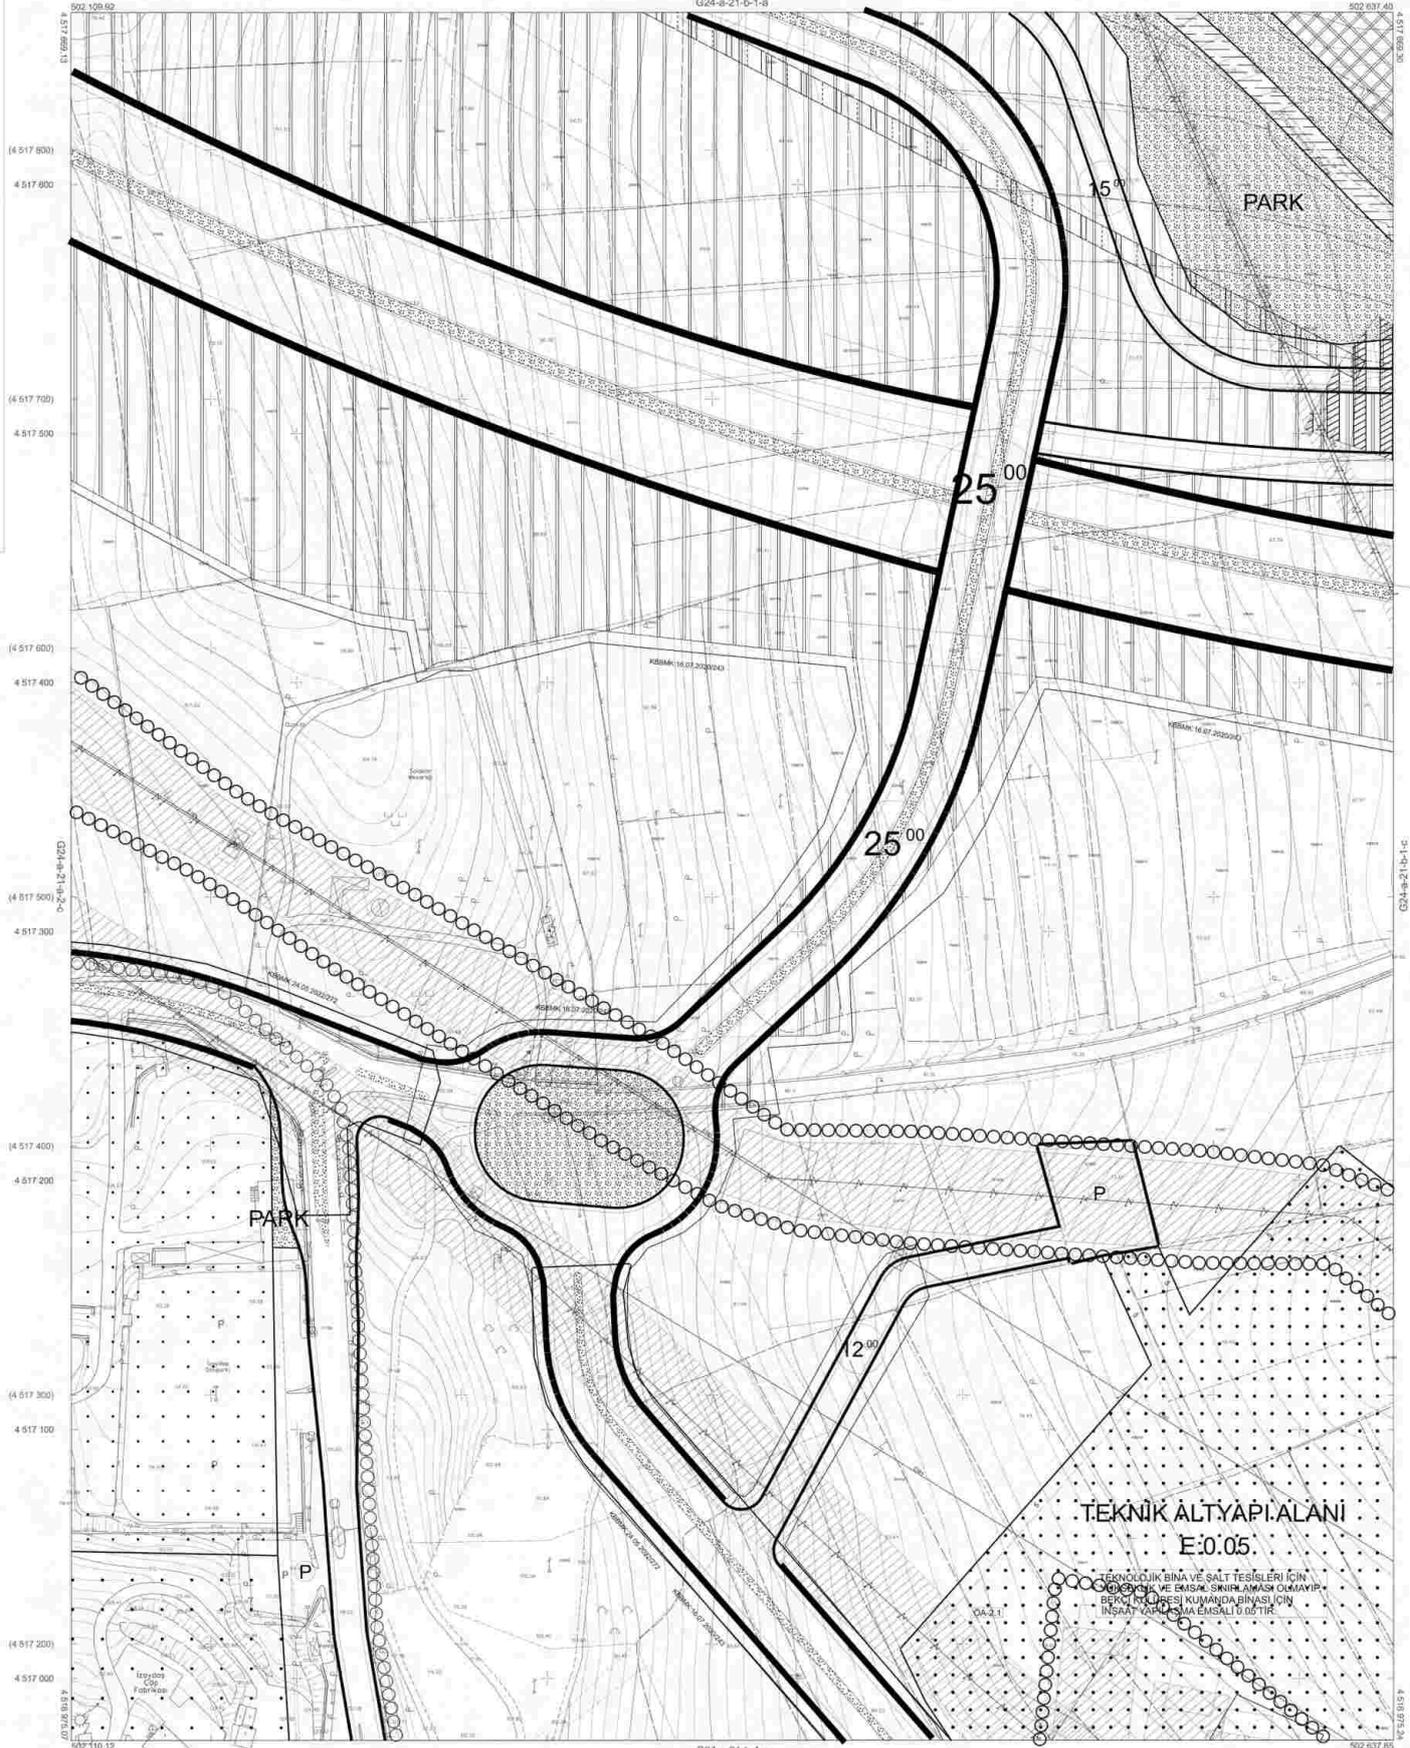

Kocaeli Büyükşehir Belediyesi
Sırtından Fotogrametri yöntemi
yapılan Kocaeli İne alt 1:1000
ölçekli sayısal Halihazır Harita 3194
sayılı İmar Kanununun 7/a maddesine
göre inceleme ve onaydır.

15.04.2011



İZMİT İLÇESİ (Durhasan Köyü) G24-a-21-b-1-d

KOCAELİ

-G24-a-21-b-1-d

1:1000

Koordinatlar ve pafta bölünmesi en son güncellenmiş
TUTGA'ya bağlı 2005 0 0 projesinde, GRS80 ellipsoid ve
Transversal Mercator (TM) izdüşümünde gösterilmiştir.

Ağustos 2010 tarihinde çekilen renkli hava fotoğraflarından
çerçevesiz yapılar seçilerek çizilmiştir.

Yüklenici Firma: KUTLUBEY HARİTA A.Ş.
ÇETINKAYA İNŞAAT A.Ş.
(Ortak Girişim)

PROJE YÖNETİCİSİ

ALİAN ÇETINKAYA

Harita Mühendisi

Harita Mühendisi

BELİM SAYDAN

Harita Mühendisi

KORCAN ERGİN

Harita Mühendisi

DİLEK AYDIN

Harita Yüksek Mühendisi

HAKAN İLHAN

KONTROL

BELİM SAYDAN

Harita Mühendisi

KORCAN ERGİN

Harita Mühendisi

DİLEK AYDIN

Harita Yüksek Mühendisi

HAKAN İLHAN

HALİHAZIR HARİTA ŞEFİ

İSMAIL BEYİŞEK

Harita Mühendisi

Harita Mühendisi

Harita Mühendisi

Harita Mühendisi

Harita Mühendisi

Harita Mühendisi

PROJE YÖNETİCİSİ

HARİTA ŞEFİ MODÜRÜ V.

İSMAIL BEYİŞEK

Harita Mühendisi


Harita Mühendisi

Harita Mühendisi

Harita Mühendisi

Harita Mühendisi

Harita Mühendisi

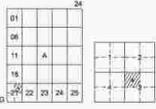


IZMİT İLÇESİ (Alikahya Beldesi)

KOCAELİ

G24-a-21-b-3-a

G24-a-21-b-2-d

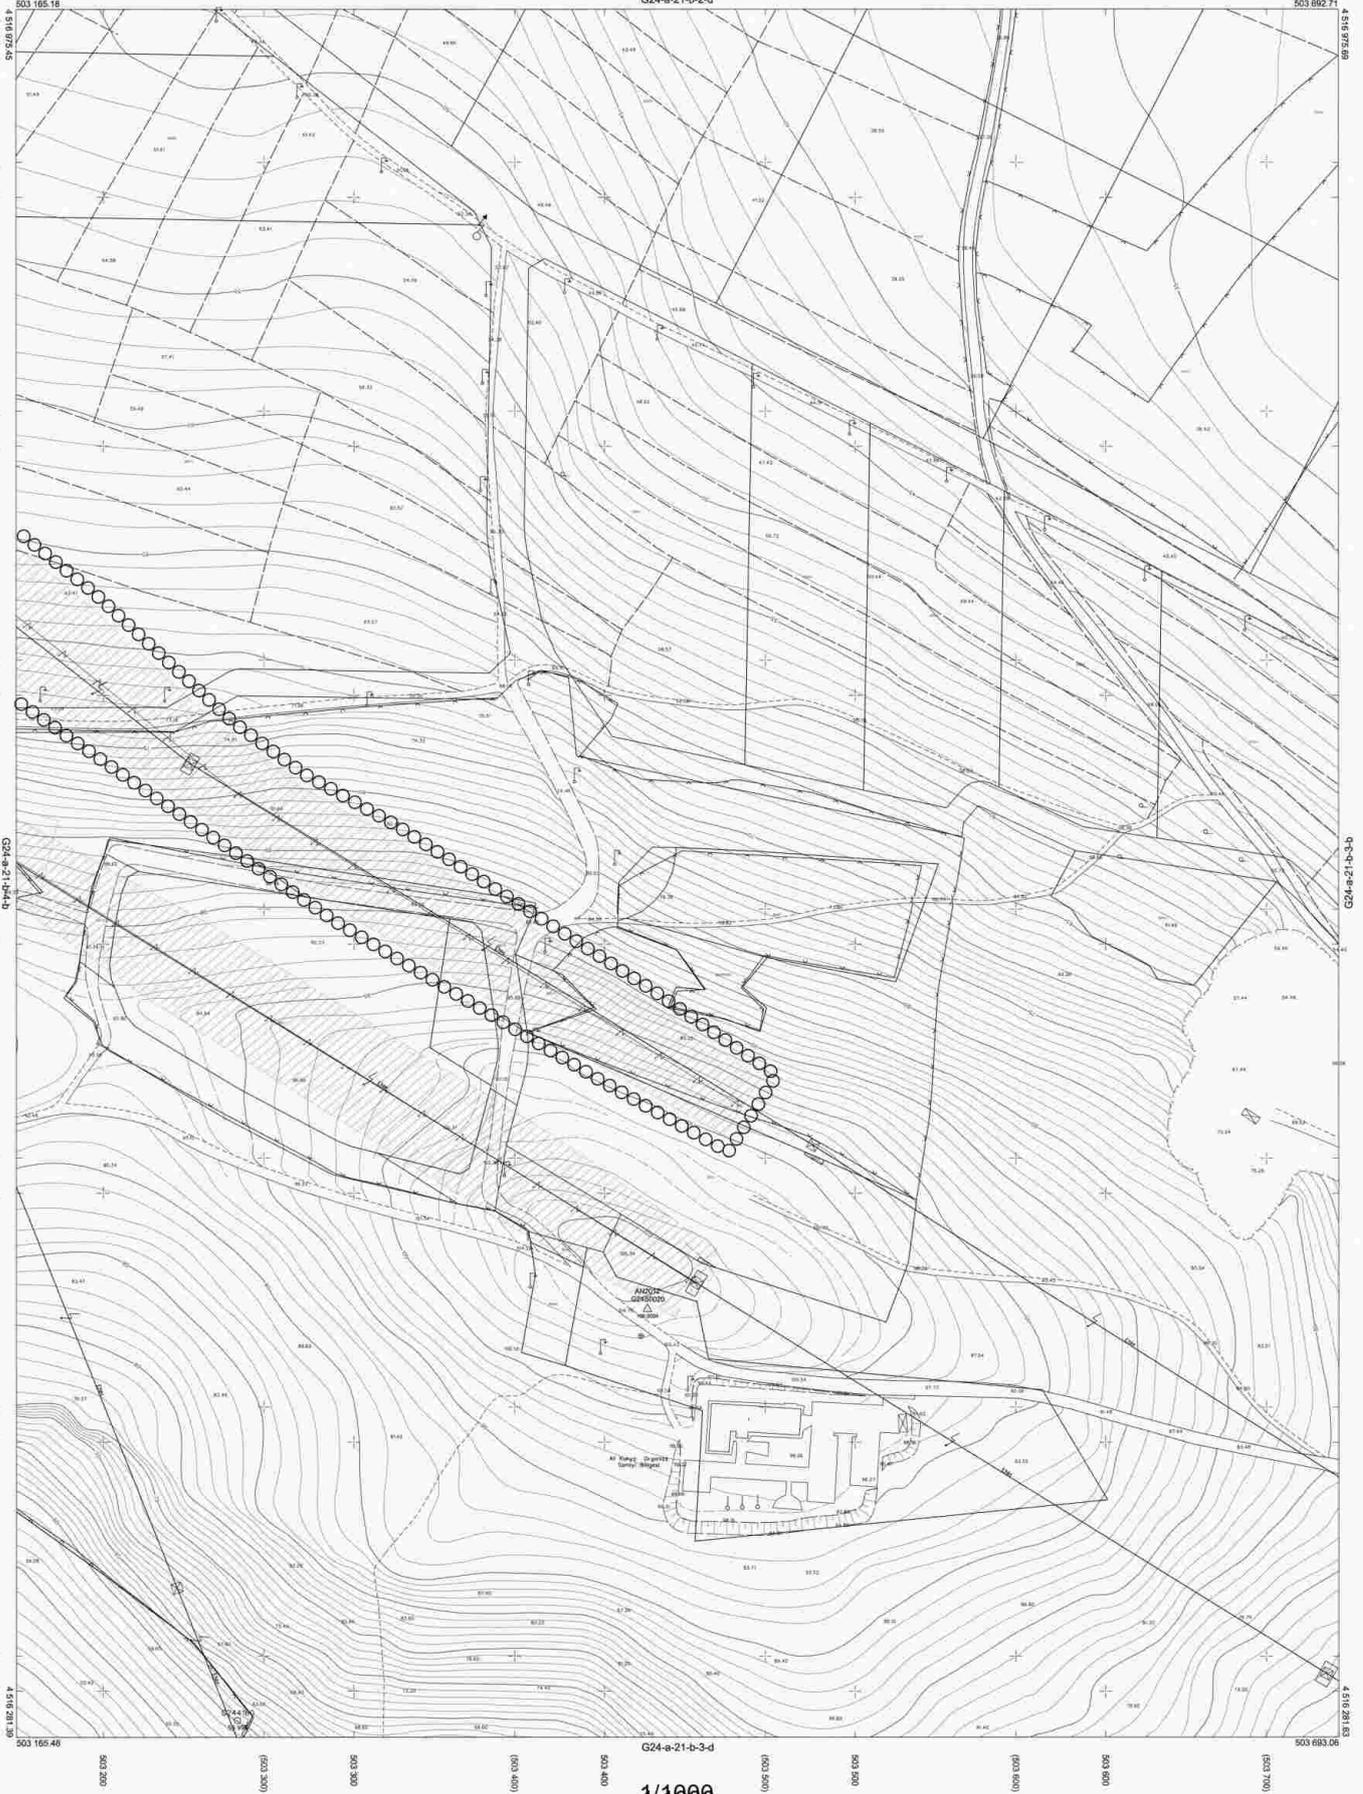

Kocaeli Büyükşehir Belediyesi tarafından Fotogrametrik yöntemle yapılmış Kocaeli İline ait 1:1000 ölçekli sayısal Halihazır Harita 3194 sayılı İmar Kanununun 7/a maddesine göre incelendi ve onandı.

15.06.2011



İmar ve Şehircilik Dairesi Başkanlığı

IZMİT İLÇESİ (Alikahya Beldesi)

KOCAELİ

G24-a-21-b-3-a

-G24-a-21-b-3-a

1:1000

Koordinatlar ve pafta bölümlenmesi en son güncellenmiş TUTGAY'a bağlı 2005 D epejanda, GRS80 elipsoidi ve Transversal Mercator (TM) izoformünde düzenlenmiştir.

Ağustos 2010 tarihinde çekilen renkli hava fotoğraflarından üretilmiştir.Yapılar saçak çizgileriyle gösterilmiştir.

Yüklenici Firma : KUTLUBEY HARİTA A.Ş.
ÇETİNKAYA MARI A.Ş.
(Ortak Girişim)

PROJE YÖNETİCİSİ

ALTAN ÇETİNKAYA

Harita Mühendisi

Harita Mühendisi

SELM SAYDAN

Harita Mühendisi

KORCAN ERGİN

Harita Mühendisi

DİLEK AYDIN

Harita Yüksek Mühendisi

HAKAN İLHAN

KONTROL

HALHAZIR HARİTA ŞEFİ

İSMAIL BEYREK

Harita Mühendisi

PROJE YÖNETİCİSİ

HARİTA ŞUBE MÜDÜRÜ V.

SEYYİDİN ÖZGÜR

Harita Yüksek Mühendisi

İZMİT İLÇESİ (Alikahya Beldesi)

KOCAELİ

G24-a-21-b-4-a

G24-a-21-b-1-d

TEKNİK ALTYAPI ALANI
E:0.05

TEKNİK ALTYAPI VE SALT TERİSKEN İÇİN
YÜKSEKLİK VE ENKAL SİVRİ KİNAŞI ÇIKIŞI
BİR KÖR KULEBESİ KİNAŞI İÇİN
İNŞAAT YAPILMASI İZİNİ VERİR

ÇÖP DEPOLAMA SAHAŞINDA İZMİT ATIK
VE İNŞAATLARI İNŞAAT YAPMA VE ÇEVRE ENJİNERİ ANONİM
ŞİRKETİ İZMİT ÇEVRE ENTEGRE PROJESİ KAPSAMINDA
İLGİLİ BİRLEŞİMİN İZMİT İLÇESİ VE İZMİT İLÇESİ İÇİN
ÇEVRE BAKANLIĞI TEŞVİKİ ATILANIN KONTROLÜ
GÖRE UYGULANMAKTA DİR.

"BÜYÜK KENTSEL SOSYAL DONATI ALANI OLARAK
BELİRLENEN ALANDA İZAYDAŞ İLE ENTEGRE OLARAK
TEŞVİKİ İNŞAAT YAPILMAKTA DİR."

Kocaeli Büyükşehir Belediyesi
İnşaatın Fotogrametrik yöntemle
yapılan Kocaeli İline ait 1:1000
ölçekli sayısal Harita Harita 3194
sayılı İmar Kanununun 7/a maddesine
göre incelendi ve onandı.

15.04.2011



İZMİT İLÇESİ (Alikahya Beldesi)

KOCAELİ

G24-a-21-b-4-a

-G24-a-21-b-4-a

1:1000

Koordinatlar ve pafta bölünmesi en son güncellenmiş
TUTGA'ya bağlı 2005.0 yılında, GR80 ölçeğinde ve
Transversal Mercator (TM) uzaylarında düzenlenmiştir.

Ağustos 2010 tarihinde yapılan harita fotogrametrisinden
üretimi yapılarak sağlanan çizimlerle gösterilmiştir.

Yüklenici Firma: KUTLUBEY HARİTA A.Ş.
ÇETİNKAYA İMAR A.Ş.
(Ortak Girişim)

PROJE YÖNETİCİSİ

ALTAN ÇETİNKAYA
Harita Mühendisi

Harita Müberrit

Harita Mühendisi

Harita Mühendisi

Harita Yönetim Mühendisi

BELİM SAYDAK

KORCAN ERGİN

DALEK AYDIN

HAKAN İLHAN

KONTROL

HALİHAZIR HARİTA ŞEFİ

İSMAIL SEVİNÇ

Harita Mühendisi


PROJE YÖNETİCİSİ

HARİTA ŞUBE MÜDÜRÜ V.

ALTAN ÇETİNKAYA

Harita Mühendisi

Harita Mühendisi

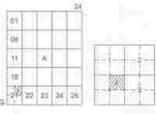

İZMİT İLÇESİ (Alikahya Beldesi)

KOCAELİ

G24-a-21-b-4-b

G24-a-21-b-1-c

TEKNİK ALTYAPI ALANI E:0.05

Yençok, 6.50 kat

TEKNOLOJİK BİNA VE SALT TESİSLERİ İÇİN
YÜKSEKLİK VE EMSAL SINIRLAMASI OLMAYIP,
BİKKİ KÜLÜBESİ KUMANDA BİNASI İÇİN
İNŞAAT YAPILAMA EMSALI 0.05 TİR.

Kocaeli Büyükşehir Belediyesi
tarafından Fotogrametri yöntemiyle
yapılan Kocaeli İme ul-11030
Ölçülü sayılı Harita No: 3/14
sayılı İmar Kanunları 7/a maddesine
göre incelenmiş ve onanmıştır.

15.04.2011



İmar ve Şehircilik Dairesi Başkanlığı

İZMİT İLÇESİ (Alikahya Beldesi)

KOCAELİ

G24-a-21-b-4-b

-G24-a-21-b-4-b

1/1000

Koordinatlar ve pafta bölünmesi en son güncellenmiş
TUTGA'ya bağlı 2005.0 epochunda, GRS80 elipsoidi ve
Transversal Mercator (TM) izdüşümünde düzenlenmiştir.

Ağustos 2010 tarihinde çekilen renkli hava fotoğraflarından
çizilmiştir. Yapılar eşek çizgileriyle gösterilmiştir.

Yüklenici Firma: KUTLUBEY HARİTA A.Ş.
ÇETİNKAYA İMAR A.Ş.
(Ortak Girişim)

PROJE YÖNETİCİSİ

ALTAN ÇETİNKAYA

Harita Mühendisi

Harita Mühendisi

Harita Mühendisi

Harita Mühendisi

Harita Yüzölçüm Mühendisi

SELM SAYDAN

KORCAN ERGİN

DİLEK AYDIN

HAKAN ALBAN

HALHAZIR HARİTA ŞEFİ

İSMAIL SEYREK

Harita Mühendisi

PROJE YÖNETİCİSİ

HARİTA ŞUBE MÜDÜRÜ V.


BESİM ÖZGÜR

Harita Yüzölçüm Mühendisi

301

Handwritten signatures of the project team members.

Handwritten signature of the project manager.

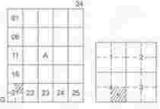


İZMİT İLÇESİ (Alikahya Beldesi)

KOCAELİ

G24-a-21-b-4-ç

G24-a-21-b-4-b

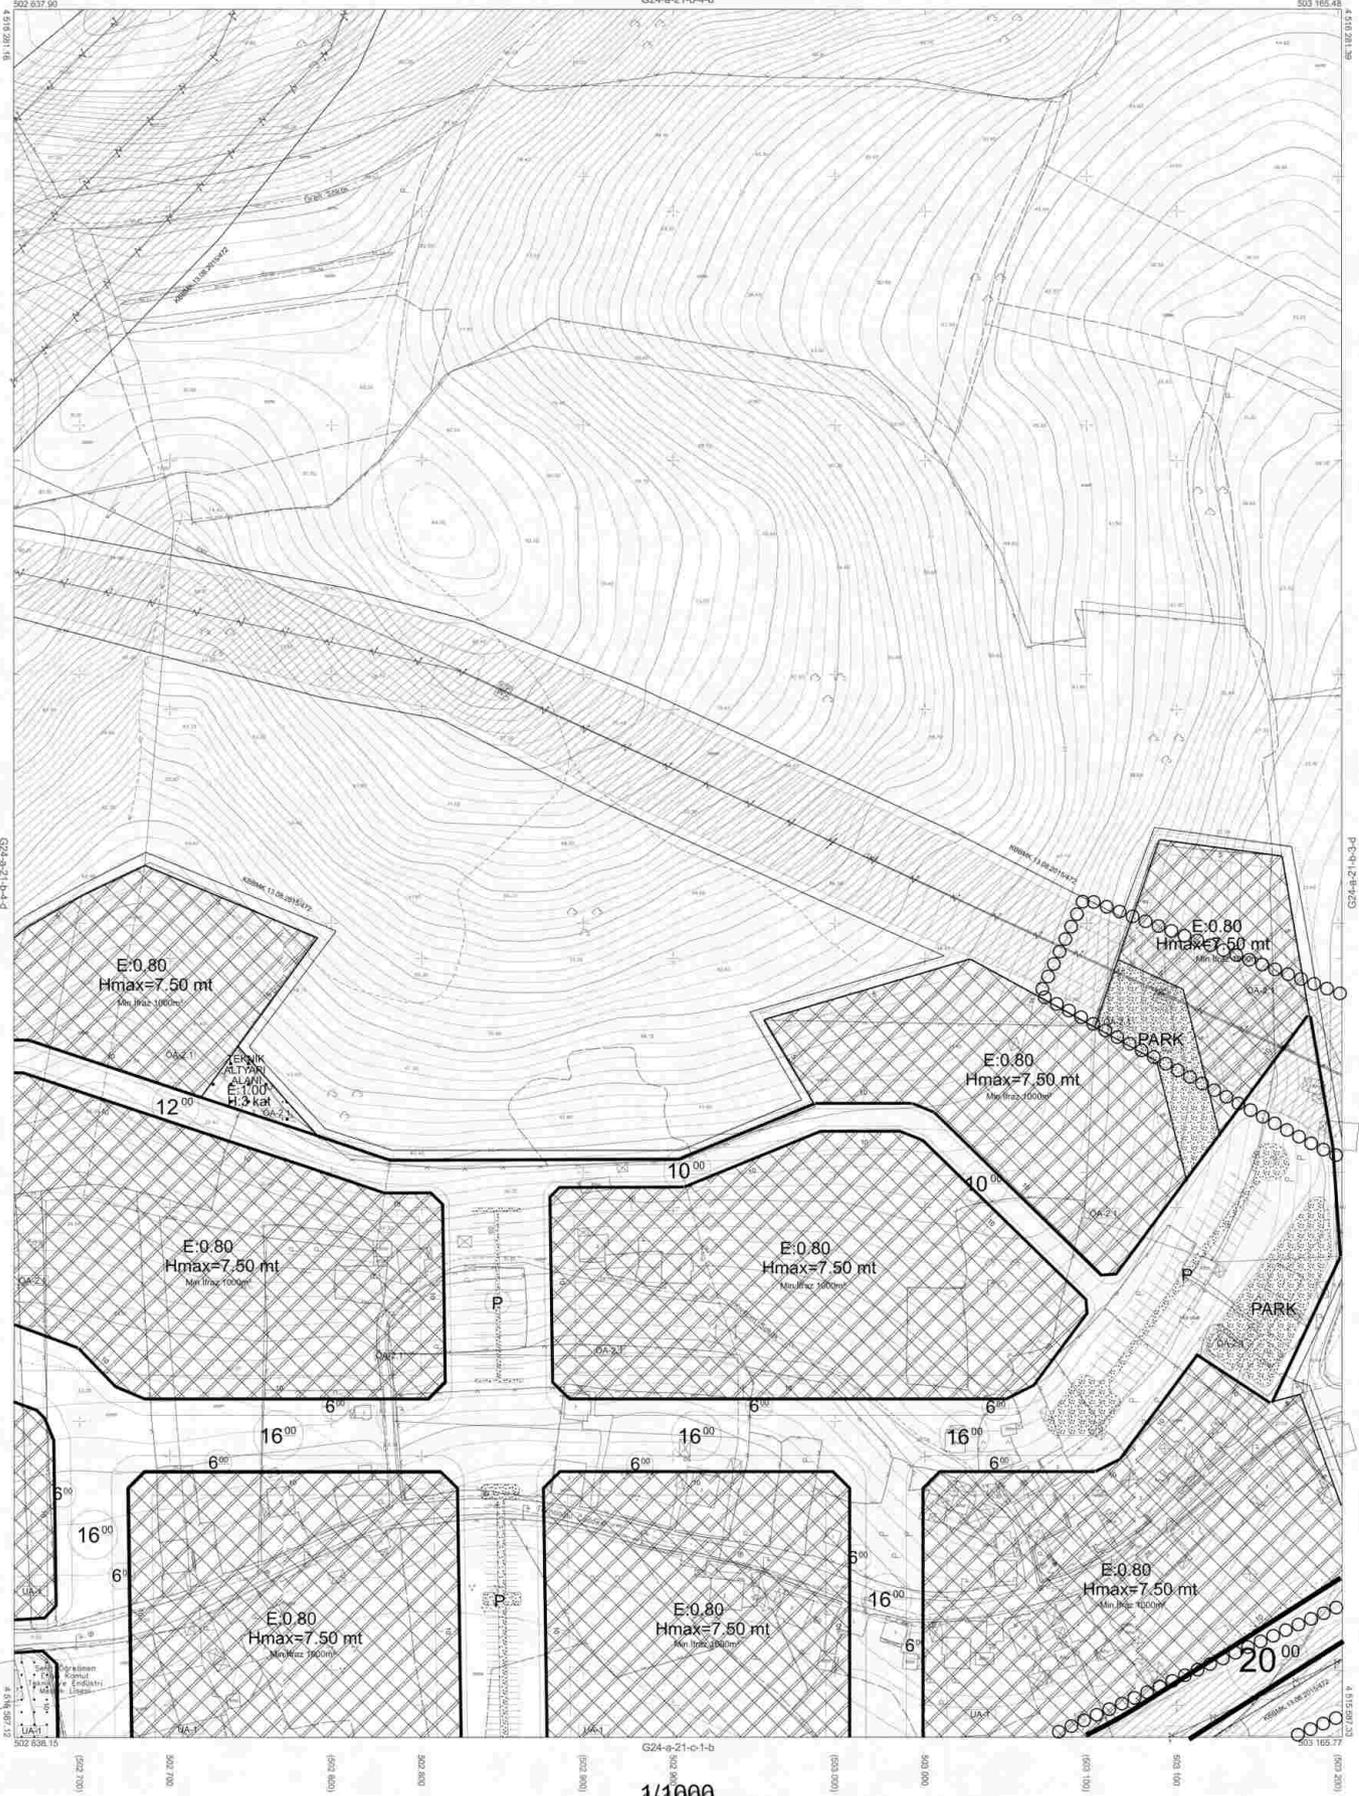

Yokoseli Büyükşehir Belediyesi tarafından Fotogrametrik yöntemle yapılmış Kocaeli İline ait 1:1000 ölçekli sayısal Halihazır Harita 3104 sayılı İmar Kanununun 7/a maddesine göre incelenmiş ve onaydır.

11.06.2011



Başkan A.ÖZGEN
ÇOKTAĞI MENDÜCÜ
İmar ve Şehircilik Dairesi Başkanı

İZMİT İLÇESİ (Alikahya Beldesi) G24(a)-21-b-4-c

KOCAELİ

-G24-a-21-b-4-c

Koordinatlar ve pafta bölünmesi en son güncellenmiş TÜTGA'ya bağlı 2005.0 araziölçümü, GRS80 elipsoidi ve Transversal Mercator (TM) izdüşümünde gösterilmiştir.

Ağustos 2010 tarihinde çekilmiş renkli hava fotoğraflarından üretilmiştir. Yapılar saçak çizgileriyle gösterilmiştir.

Yüklenici Firma: MUTLUBEY HARİTA A.Ş.
ÇETİNKAYA İMAR A.Ş.
(Ortak Girişim)

PROJE YÖNETİCİSİ

ALTAN ÇETİNKAYA

Harita Mühendisi

1:1000

Harita Mühendisi

Harita Mühendisi

Harita Mühendisi

Harita Yüksek Mühendisi

SELİM SAYDAN

KORCAN ERGİN

DİLEK AYDIN

HAKAN İLHAN

KONTROL

HALHAZIR HARİTA ŞEFİ

İSMAIL SEVREK

Harita Mühendisi

PROJE YÖNETİCİSİ

HARİTA BÜSE MÜDÜRÜ V.

SERRAN DİŞLER


Harita Yüksek Mühendisi

İZMİT İLÇESİ (Alikahya Beldesi)

KOCAELİ

G24-a-21-b-4-d

G24-a-21-b-4-a

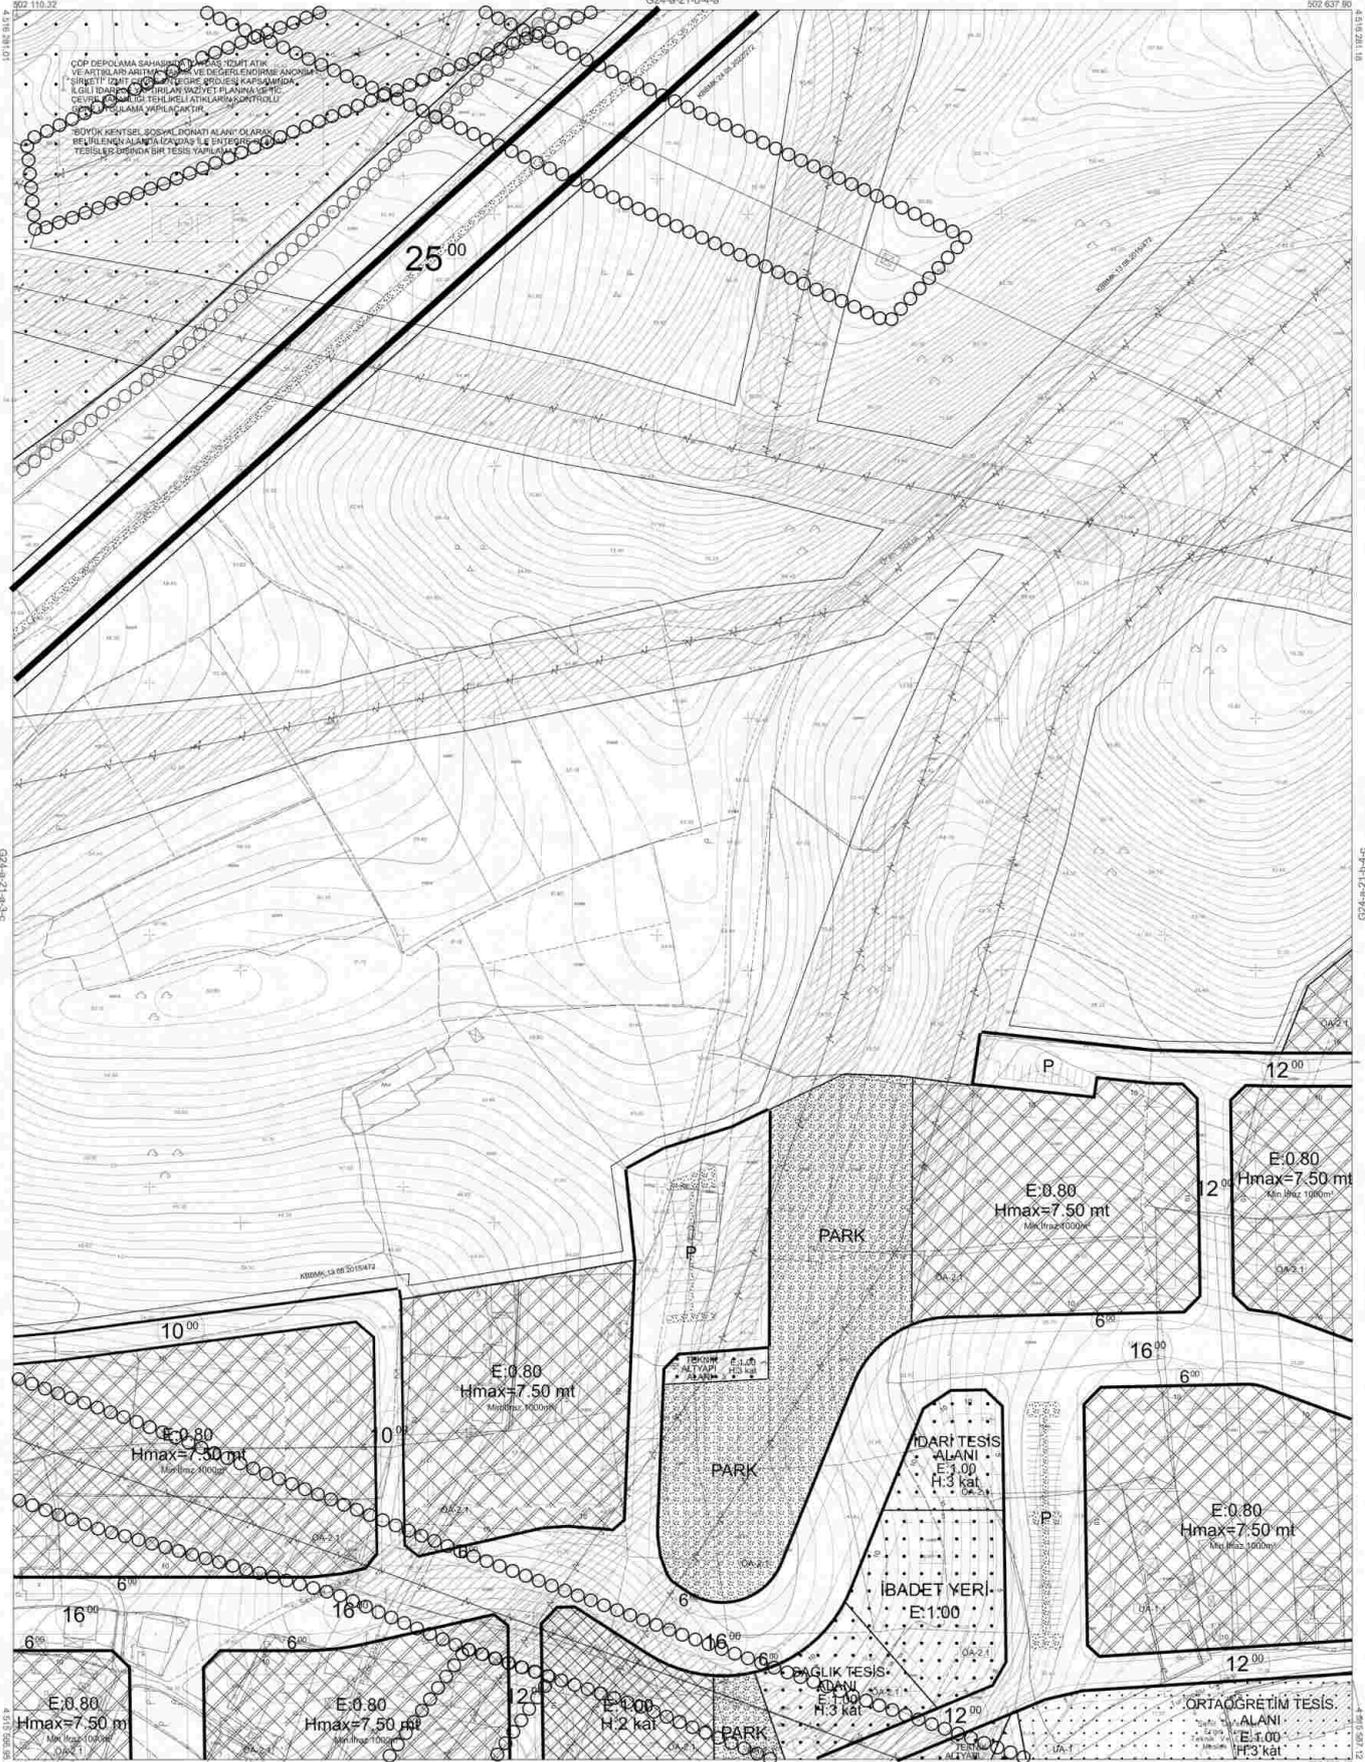

Kocaeli Büyükşehir Belediyesi tarafından Fotogrametrik yöntemle yapılmış Kocaeli İline ad: 1/1000 ölçekli sayısal Halihazır Harita 3194 sayılı İmar Kanununun 7/a maddesine göre incelendi ve onandı.



Başkan Adını GÖKMEN MENGÜÇ İmar ve Şehircilik Dairesi Başkanı

İZMİT İLÇESİ (Alikahya Beldesi) G24/a-21-b-4-d

KOCAELİ

-G24-a-21-b-4-d

Koordinatlar ve pafta bilgileri için en son güncellenmiş TÜTGA'ya bağlı 2015.0.epo30nca.GRS50 enjeksiyon ve Transversal Mercator (TM) projeksiyonünde düzenlenmiştir. Aşağıdaki 2010 tarihli ve çekilen renkli hava fotoğraflarından üretilmiştir. Yapılar sapak ölçüleriyle gösterilmiştir. Yükleme Firması: KUTLUBEY HARİTA A.Ş. ÇETİNKAYA İMAR A.Ş. (Ortak Girişim)

PROJE YÖNETİCİSİ

ALTAN ÇETINKAYA
Harita Mühendisi

1/1000

Harita Mühendisi

Harita Mühendisi

Harita Mühendisi

Harita Yönetim Mühendisi

SELİM SAYDAH

KORCAN ERGİN

DİLEK AYDIN

HAKAN İLHAN

KONTROL

HALHAZIR HARİTA ŞEFTİ

İSMAIL SEYREK

Harita Mühendisi

PROJE YÖNETİCİSİ

HARİTA ŞUBE MÜDÜRÜ V.

SEBASTIYAN ÇINAR


Harita Mühendisi (Makamda)

İZMİT İLÇESİ (Alıkahya Beldesi)

KOCAELİ

G24-a-21-c-1-a

G24-a-21-b-4-d

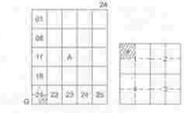

Kocaeli Büyükşehir Belediyesi tarafından Fotogrametrik yöntemle yapılan Kocaeli İline ait 1/1000 ölçekli sayısal Halihazır Harita 3194 sayılı İmar Kanununun 7/a maddesine göre incelendi ve onandı.



Başkan Adına
GÖMÖN MENGÜÇ
İmar ve Şehircilik Dairesi Başkanı

İZMİT İLÇESİ (Alıkahya Beldesi) G24-a-21-c-1-a
KOCAELİ

-G24-a-21-c-1-a

Koordinatlar ve pafta bölünmesi en son güncellenmiş TUDGA'ya bağlı 2005 D. anında, CRS84 ellipsoid ve Transversal Mercator (TM) izdüşümünde alınmıştır.

Ağustos 2010 tarihinde çekilen renkli hava fotoğraflarından alınmıştır. Yapılar sepaik çizimlerle gösterilmiştir.

Yüklenici Firma : KUTLUBEY HARİTA A.Ş.
ÇETİNKAYA İMAR A.Ş.
(Ortak Girişim)

PROJE YÖNETİCİSİ

ALTAN ÇETİNKAYA
Harita Mühendisi

1/1000

Harita Mühendisi

Harita Mühendisi

Harita Mühendisi

Harita Yüksek Mühendisi

BELİM SAYDAH

KORCAN ERGİN

DİLEK AYDIN

HAKAN İLHAN

KONTROL

HALHAZIR HARİTA ŞEFİ

İSMAIL SEYREK

Harita Mühendisi

PROJE YÖNETİCİSİ

HARİTA ŞUBE MÜDÜRÜ V.

BERKAN ÇELİK

Harita Yüksek Mühendisi

İZMİT İLÇESİ (Alikahya Beldesi)

KOCAELİ

G24-a-21-c-1-b

G24-a-21-b-4-c

20.00



Kocaeli Büyükşehir Belediyesi tarafından Fotogrametri yöntemiyle yapılan Kocaeli İline ait 1:1000 ölçekli aysal Harita Harita 3194 sayılı İmar Kanununun 7/ii maddesine göre inceleme ve onamı.

17/06/2011



Başkan Adına
GÖKMEN MENİNGÜÇ
İmar ve Şehircilik Dairesi Başkanı

İZMİT İLÇESİ (Alikahya Beldesi) G24-a-21-c-1-b

KOCAELİ

G24-a-21-c-1-b

1/1000

Koordinatlar ve pafta bölünmesi en son güncellemesi TUTUG'A ya bağlı 2005 G yılında, GRS80 ellipsoid ve Transversal Mercator (TM) kullanılarak düzenlenmiştir.

Ağustos 2010 tarihinde çekilen renkli hava fotoğraflarından üretilmiştir. Yapılar saçak çizgileriyle gösterilmiştir.

Yüklenici Firma : KÜTLÜBEY HARİTA A.Ş.
ÇETİNKAYA İMAR A.Ş.
(Ortak Girişim)

PROJE YÖNETİCİSİ

ALTAN ÇETİNKAYA
Harita Mühendisi

Harita Mühendisi

Harita Mühendisi

Harita Mühendisi

Harita Yüksek Mühendisi

BELİM BAYDAN

KORCAN ERGİN

DİLEK AYDIN

HAKAN İLHAN

KONTROL

HALHAZIR HARİTA ŞEFİ

İSMAIL SEYRANCI

Harita Mühendisi

PROJE YÖNETİCİSİ

HARİTA ŞUBE MÜDÜRÜ V.


SERKAN ÖNERİ

Harita Yüksek Mühendisi

İZMİT İLÇESİ (Alikahya Beldesi)

KOCAELİ

G24-a-21-d-1-b

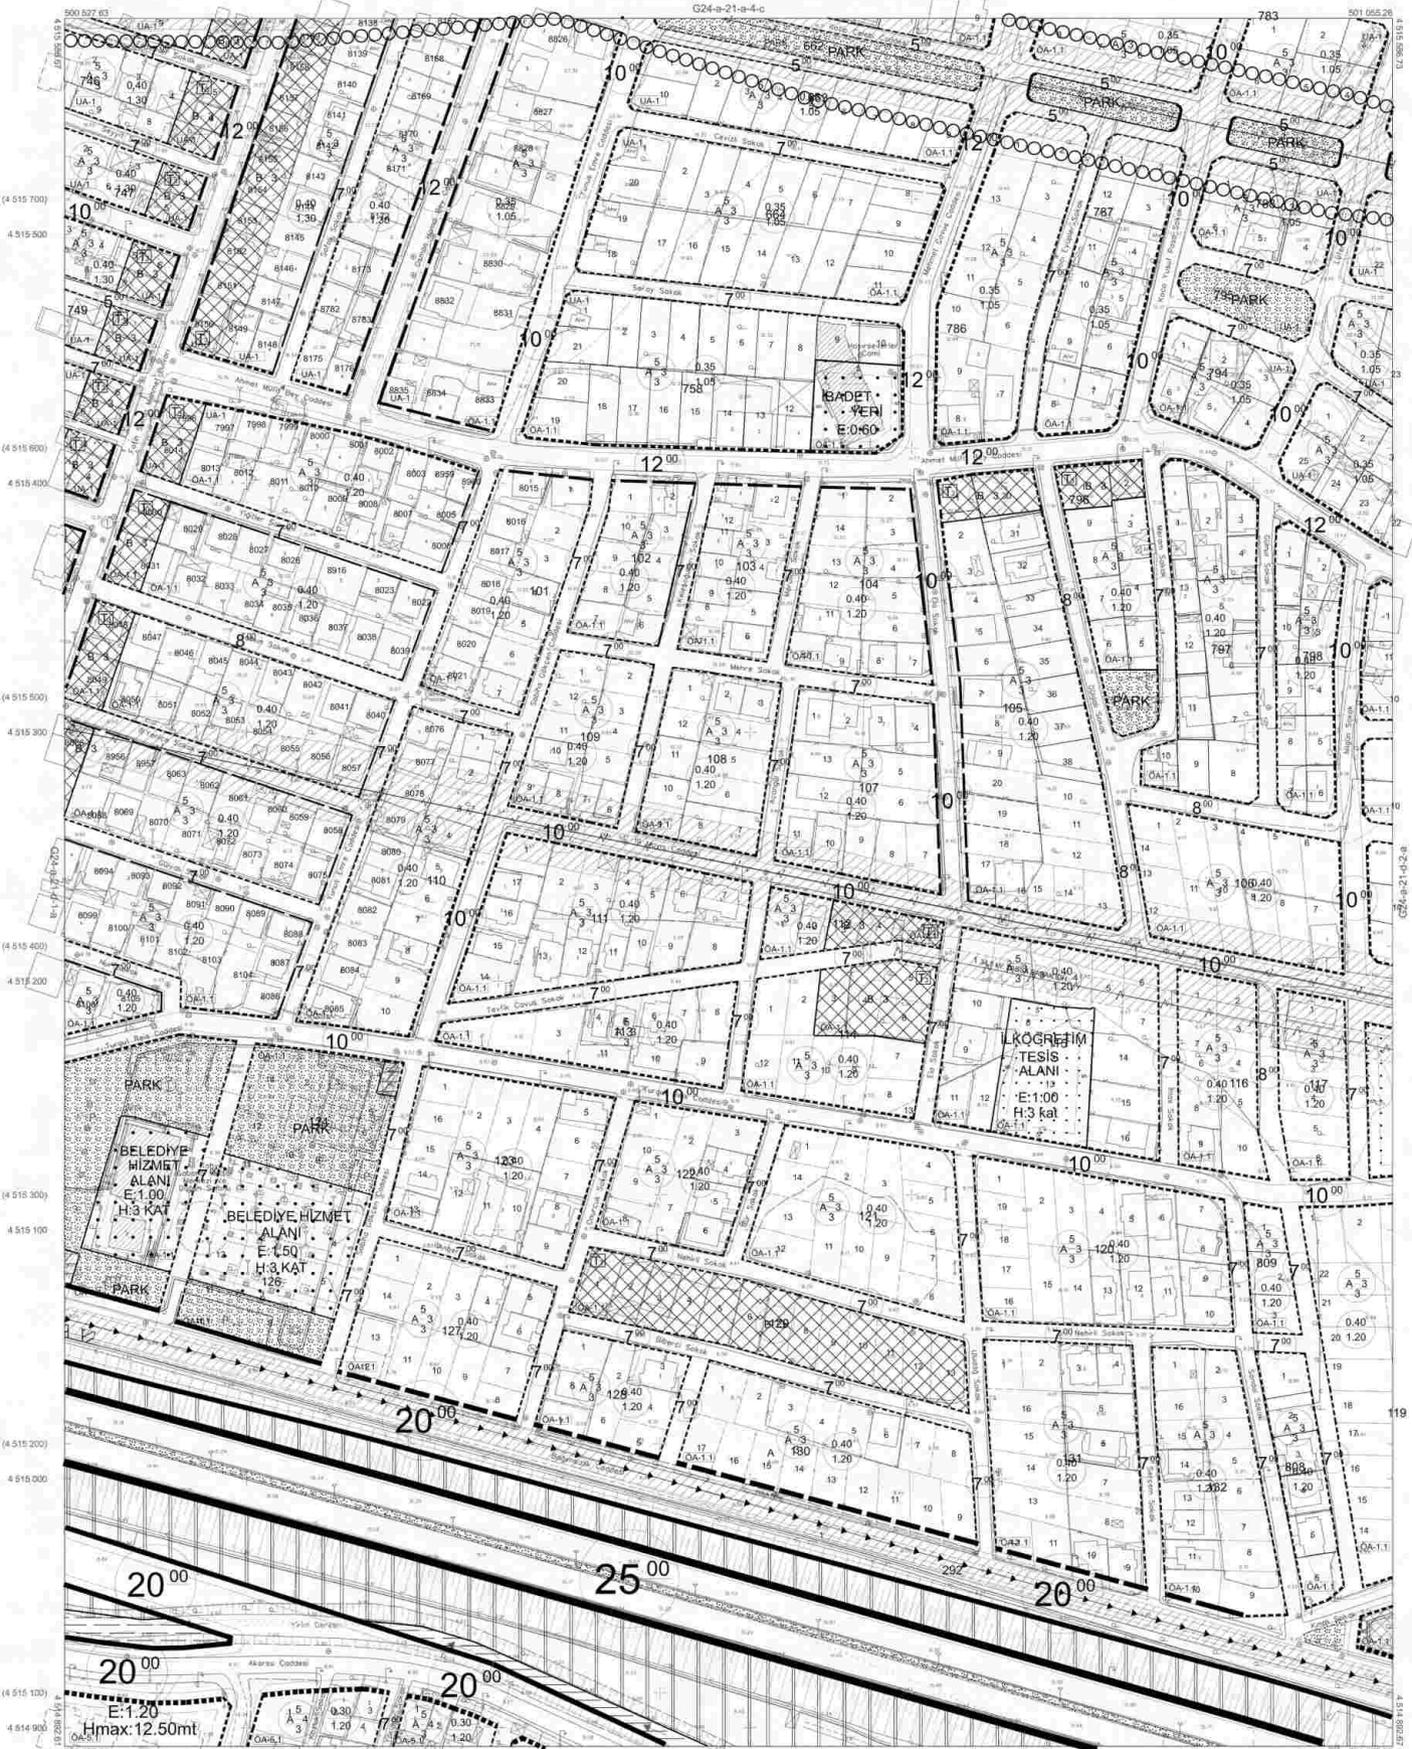

Kocaeli Büyükşehir Belediyesi,
tarafından Fotogrametri yöntemiyle
yapılan Kocaeli iline ait 1/10000
(İzmit nüfus) Haritası Harita 3194
sayılı İmar Kanunu'nun 7/a maddesine
göre incelenmiş ve onanmıştır.



Başkan Yardımcısı
GÖKALP MENDÜCİ
İmar ve Şehircilik Dairesi Başkanı

İZMİT İLÇESİ (Alikahya Beldesi) G24-a-21-d-1-b
KOCAELİ

-G24-a-21-d-1-b

1/1000

Koordinatlar ve pafit bölünmeleri en son güncellenmiş
TUTGA'ya bağı. 2005-01 upojuında, GRS80 alipsodi ve
Transversal Mercator (TM) izdüşümüne göre alınmıştır.

Ağustos 2010 tarihinde çekilen mekik hava fotoğraflarından
alınmıştır. Yazılar sacak yazılarıyla gösterilmiştir.

Yüklenici Firma: MUTLUBEY HARİTA A.Ş.
ÇETİNKAYA İMAR A.Ş.
(Ortak Girişim)

PROJE YÖNETİCİSİ
ALTAN ÇETİNKAYA
Harita Mühendisi

Harita Mühendisi
Harita Mühendisi
Harita Mühendisi
Harita Yüksek Mühendisi

BELİM SAYDAN
KORCAN ERGİN
DİLEK AYDIN
HAKAN İLHAN

KONTROL
HALHAZIR HARİTA ŞEFİ
İSMAIL SEYİBİ
Harita Mühendisi

PROJE YÖNETİCİSİ
HARİTA ŞUBE MÜDÜRÜ V.
SERHAN ÖZGÜR
Harita Yüksek Mühendisi

İZMİT İLÇESİ (Alikahya Beldesi)

KOCAELİ

G24-a-21-d-2-b
G24-a-21-d-2-b



Kocaeli Büyükşehir Belediyesi
İstatistiksel Fotogrametriye Yönelimle
Yapılan Kocaeli İline Ait 1:10000
ölçekli sayısal Harita Harita 3194
sayılı İmar Kanununun 7/a maddesine
göre incelenmiş ve onaylıdır.

17/04/2011



Başkan Adını
GÖKHAİN MENKÜÇ
İmar ve Şehircilik Dairesel Başkanı

İZMİT İLÇESİ (Alikahya Beldesi) G24-a-21-d-2-b
KOCAELİ

-G24-a-21-d-2-b

1:1000

Koordinatlar ve pafta bölünmesi en son güncellenmiş
TUTGAY'a bağlı 2005.01 epochunda, CRS980 elipsoid ve
Transversal Mercator (TM) izdüşümünde düzenlenmiştir.

Ağustos 2010 tarihinde çekilen renkli hava fotoğraflarından
üretimiştir. Yapılar saçak çizgileriyle gösterilmiştir.

Yüklenici Firma: KUTLUBEY HARİTA A.Ş.
ÇETİNKAYA İMAR A.Ş.
(Ortak Girişim)

PROJE YÖNETİCİSİ

ALTAN ÇETİNKAYA
Harita Mühendisi

HARİTA MÜHENDİSİ

SELİM SAYDAN

HARİTA MÜHENDİSİ

KORCAN ERGİN

HARİTA MÜHENDİSİ

DİLEK AYDIN

HARİTA YÜKSEK MÜHENDİSİ

KONTROL

HALHAZIR HARİTA BŞİ

İMAMAL BEYREK

HARİTA MÜHENDİSİ

HAKAN İLHAN

HARİTA MÜHENDİSİ

PROJE YÖNETİCİSİ

HARİTA ŞUBE MÜDÜRÜ V.

SEBASTYAN ÖZAR

HARİTA MÜHENDİSİ


İmza

| |
|---|
| 01 | 02 |
| 01 | 02 |

İZMİT İLÇESİ (Kabaoğlu Köyü)

KOCAELİ
G23-b-19-c-2-a

G23-b-19-b-3-d

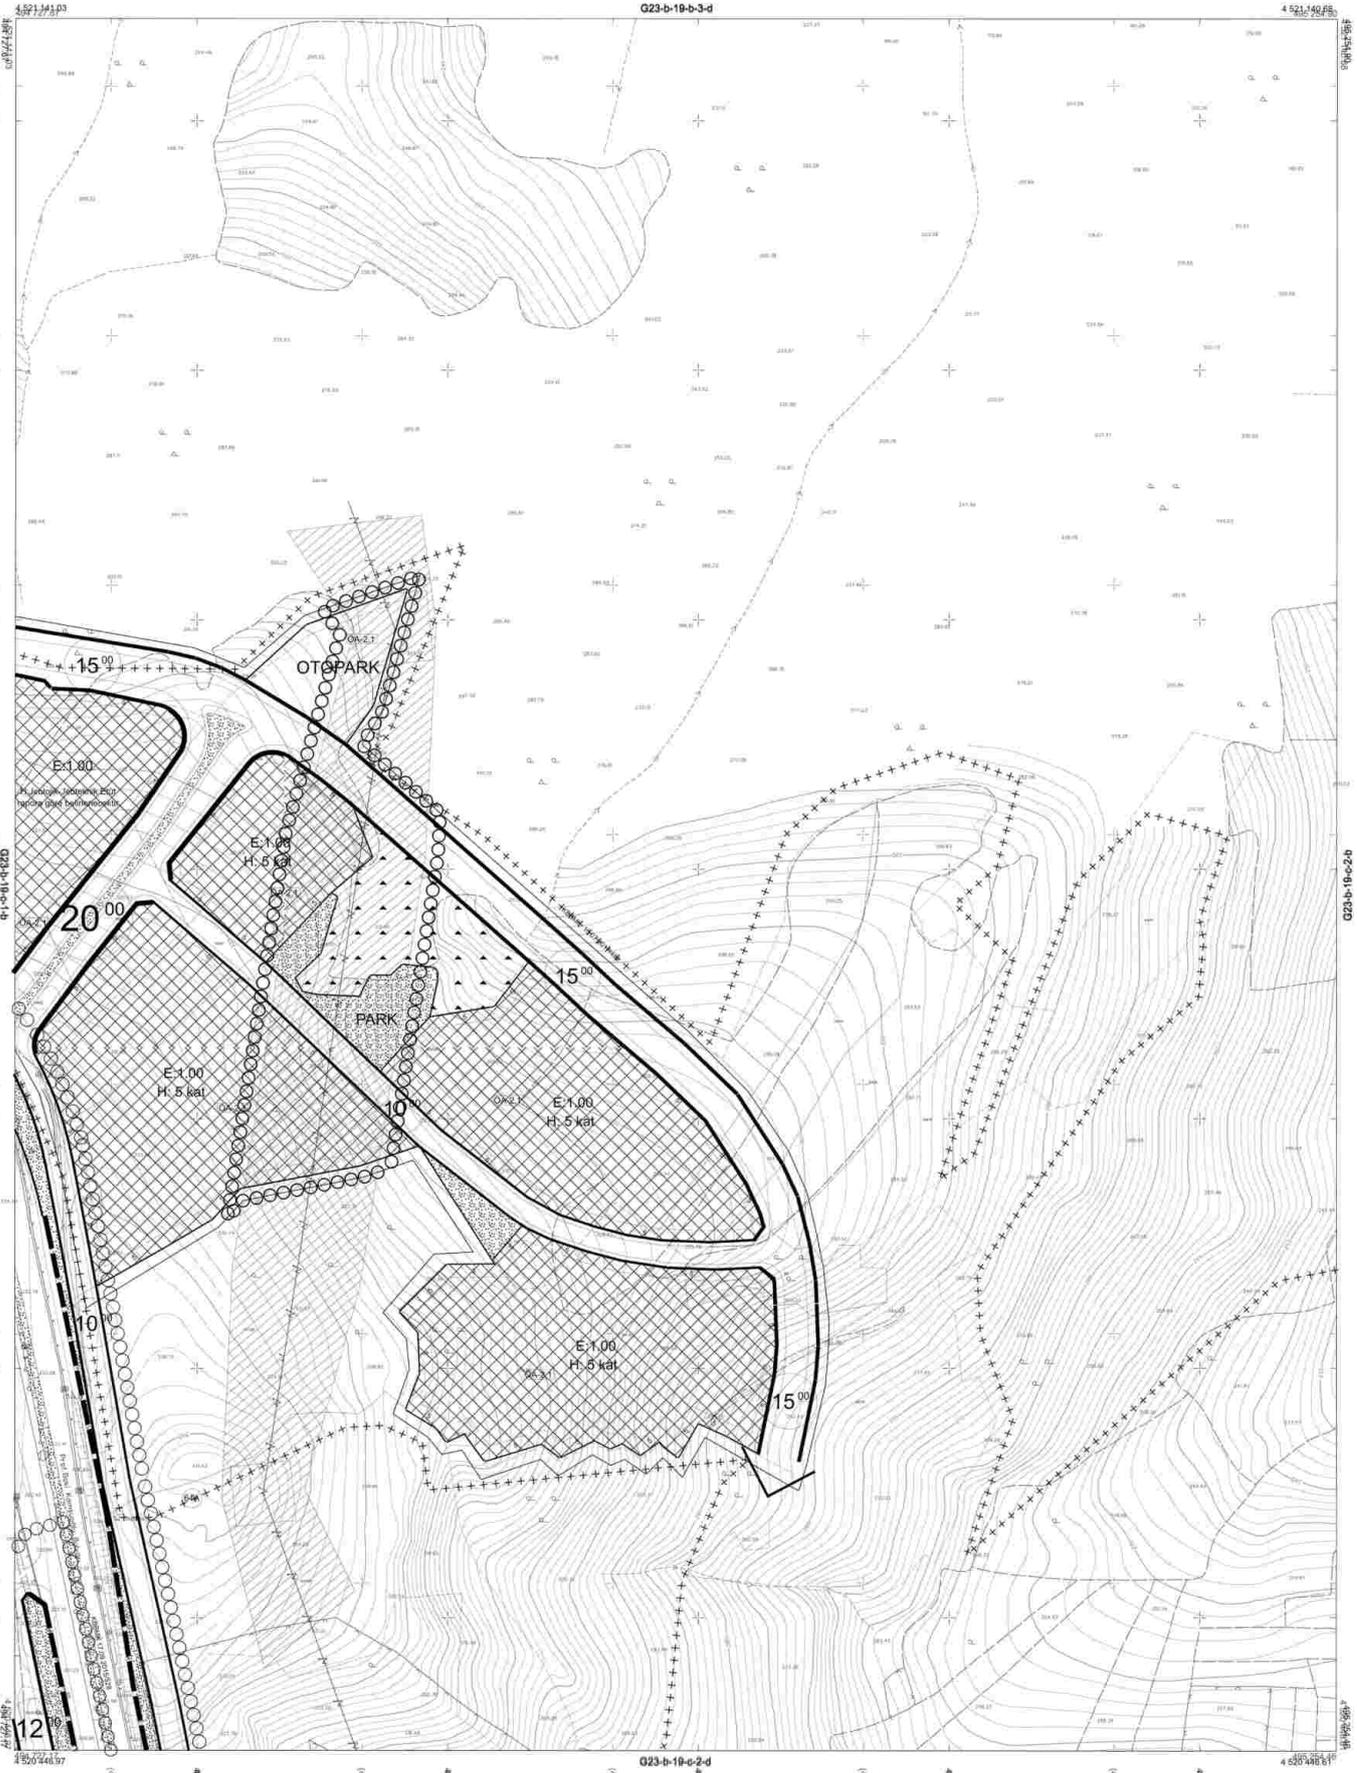

Kocaeli Büyükşehir Belediyesi tarafından Fotogrametrik yöntemle yapılan Kocaeli iline ait 1/1000 ölçekli sayısal Harita Harita 3194 sayılı İmar Kanununun 7'nin mecburane göre incelenir ve onaylı.



İZMİT İLÇESİ (Kabaoğlu Köyü) G23-b-19-c-2-a
KOCAELİ

1:1000

Koordinatlar ve pafta bölünmesi en son güncellenmiş TUDG'Aya bağlı 2009.0 epeğünde, GRS80 esaslı ve Transversal Mercator (TM) izdüşümünde gösterilmiştir.
Ağustos 2010 tarihinde çekilen, nereli hava fotoğrafından üretilmiştir. Yapılar sapak çizgileriyle gösterilmiştir.

Yüklenici Firma : KUTLUBEY HARİTA A.Ş.
ÇETİNKAYA İMAR A.Ş.
(Ortak Girişim)

PROJE YÖNETİCİSİ
ALTAN ÇETİNKAYA
Harita Mühendisi

Harita Mühendisi BELİM SAYDAN
Harita Mühendisi KORBAN ERGİN
Harita Mühendisi DİLEK AYDIN
Harita Yönetim Mühendisi HAKAN YILMAZ


KONTROL
HALIHAZIR HARİTA ŞEFİ İSMAIL BEYREK
Harita Mühendisi

PROJE YÖNETİCİSİ
HARİTA ŞUBE MÜDÜRÜ V. SERKAN ÖNER
Harita Yönetim Mühendisi

| | | | | | |
|----|---|---|---|---|---|
| D1 | | | | | |
| D6 | | | | | |
| 11 | B | | | | |
| 16 | | | | | |
| 21 | 2 | 2 | 2 | 2 | 2 |

KOCAELİ-İZMİT

G23-b-19-c

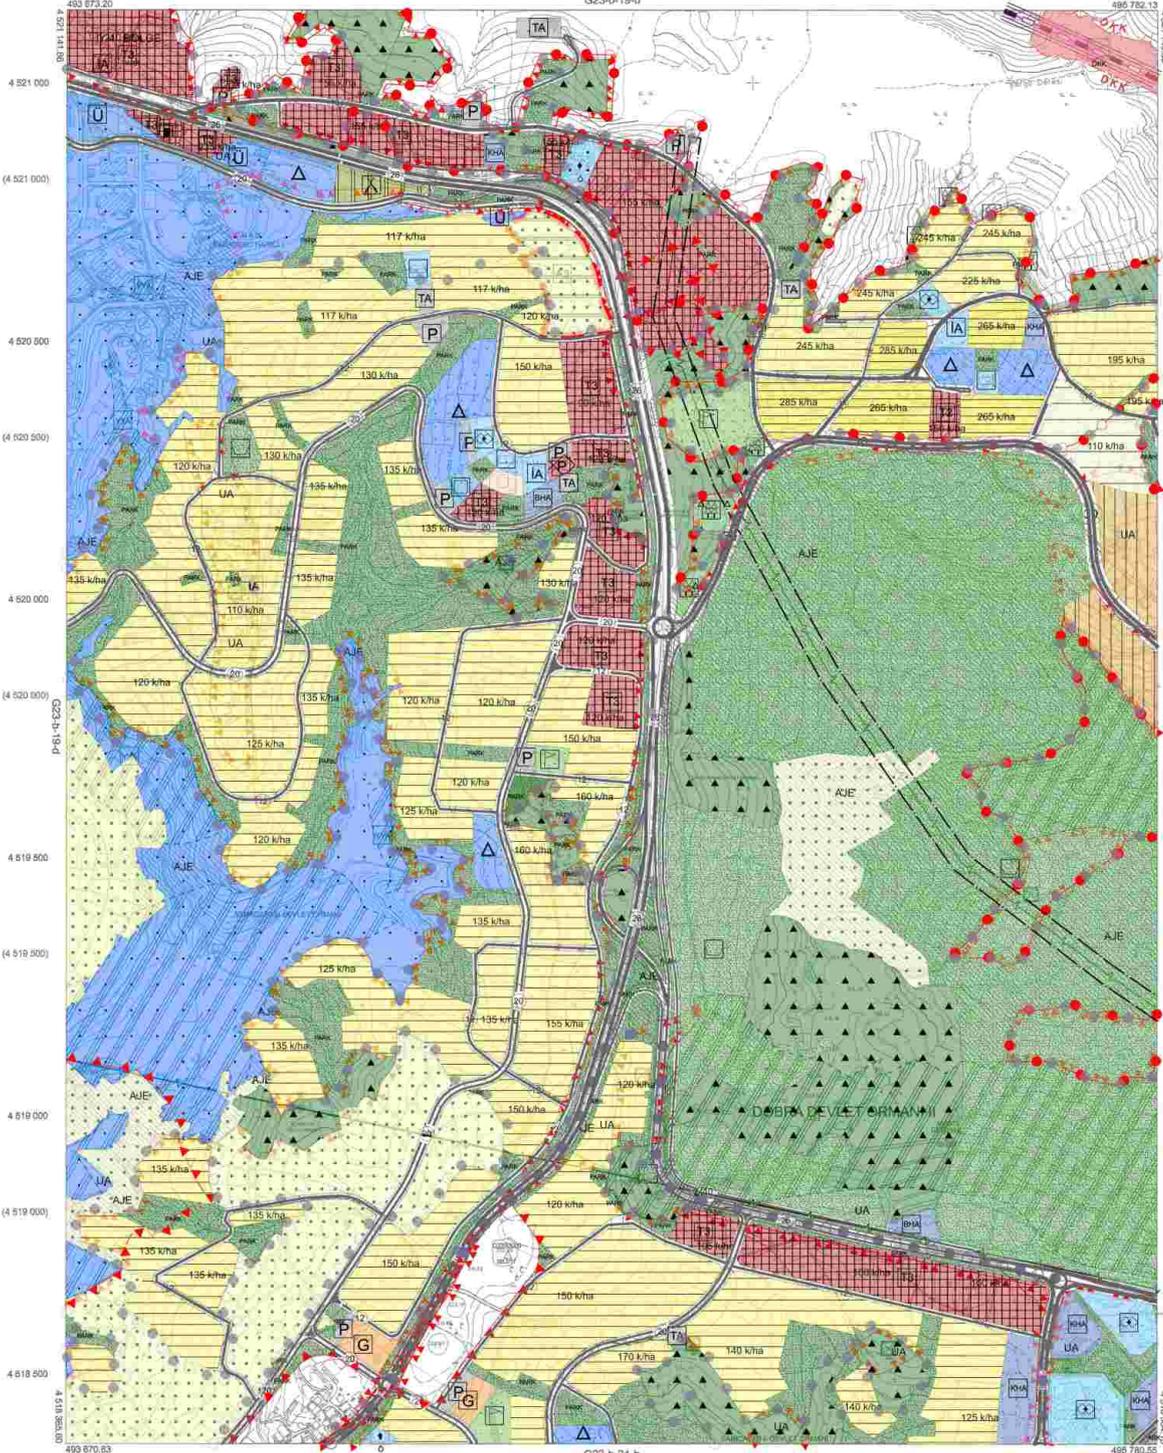

Kocaeli Büyükşehir Belediyesi tarafından Fotogrametrik yöntemle yapılan Kocaeli İline ait 1:5000 ölçekli sayısal Halihazır Harita 3194 sayılı İmar Kanununun 7/a maddesine göre inceleme ve onandı.

18 03 2019



KOCAELİ-İZMİT

G23-b-19-c

1:5000

Koordinatlar ve pafta bölünmesi en son güncellenmiş TUTGA'ya bağlı 2005.0 epochunda, GRS80 ellipsoidi ve Transversal Mercator (TM) izdüşümünde düzenlenmiştir.

Haziran 2018 tarihinde çekilen renkli hava fotoğraflarından Gravitimlik Yayıncı eşek çizimleri gösterilmiştir.

Yüklenici Firma : KUTLUBEY HARİTA İNŞ. MÜH. SAN. TİC. A.Ş.

PROJE YÖNETİCİSİ

ALTAN ÇETİNKAYA
Harita Mühendisi

KONTROL

DİLEK AYDIN

Harita Mühendisi


EŞREF AKIŞ

Harita Yüksek Mühendisi

PROJE YÖNETİCİSİ

HARİTA ŞUBE MÜDÜRÜ V.
BERKAY ÖZÖR


Harita Yüksek Mühendisi

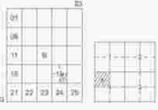

İZMİT İLÇESİ (Kabaoğlu Köyü)

KOCAELİ

G23-b-19-c-4-a

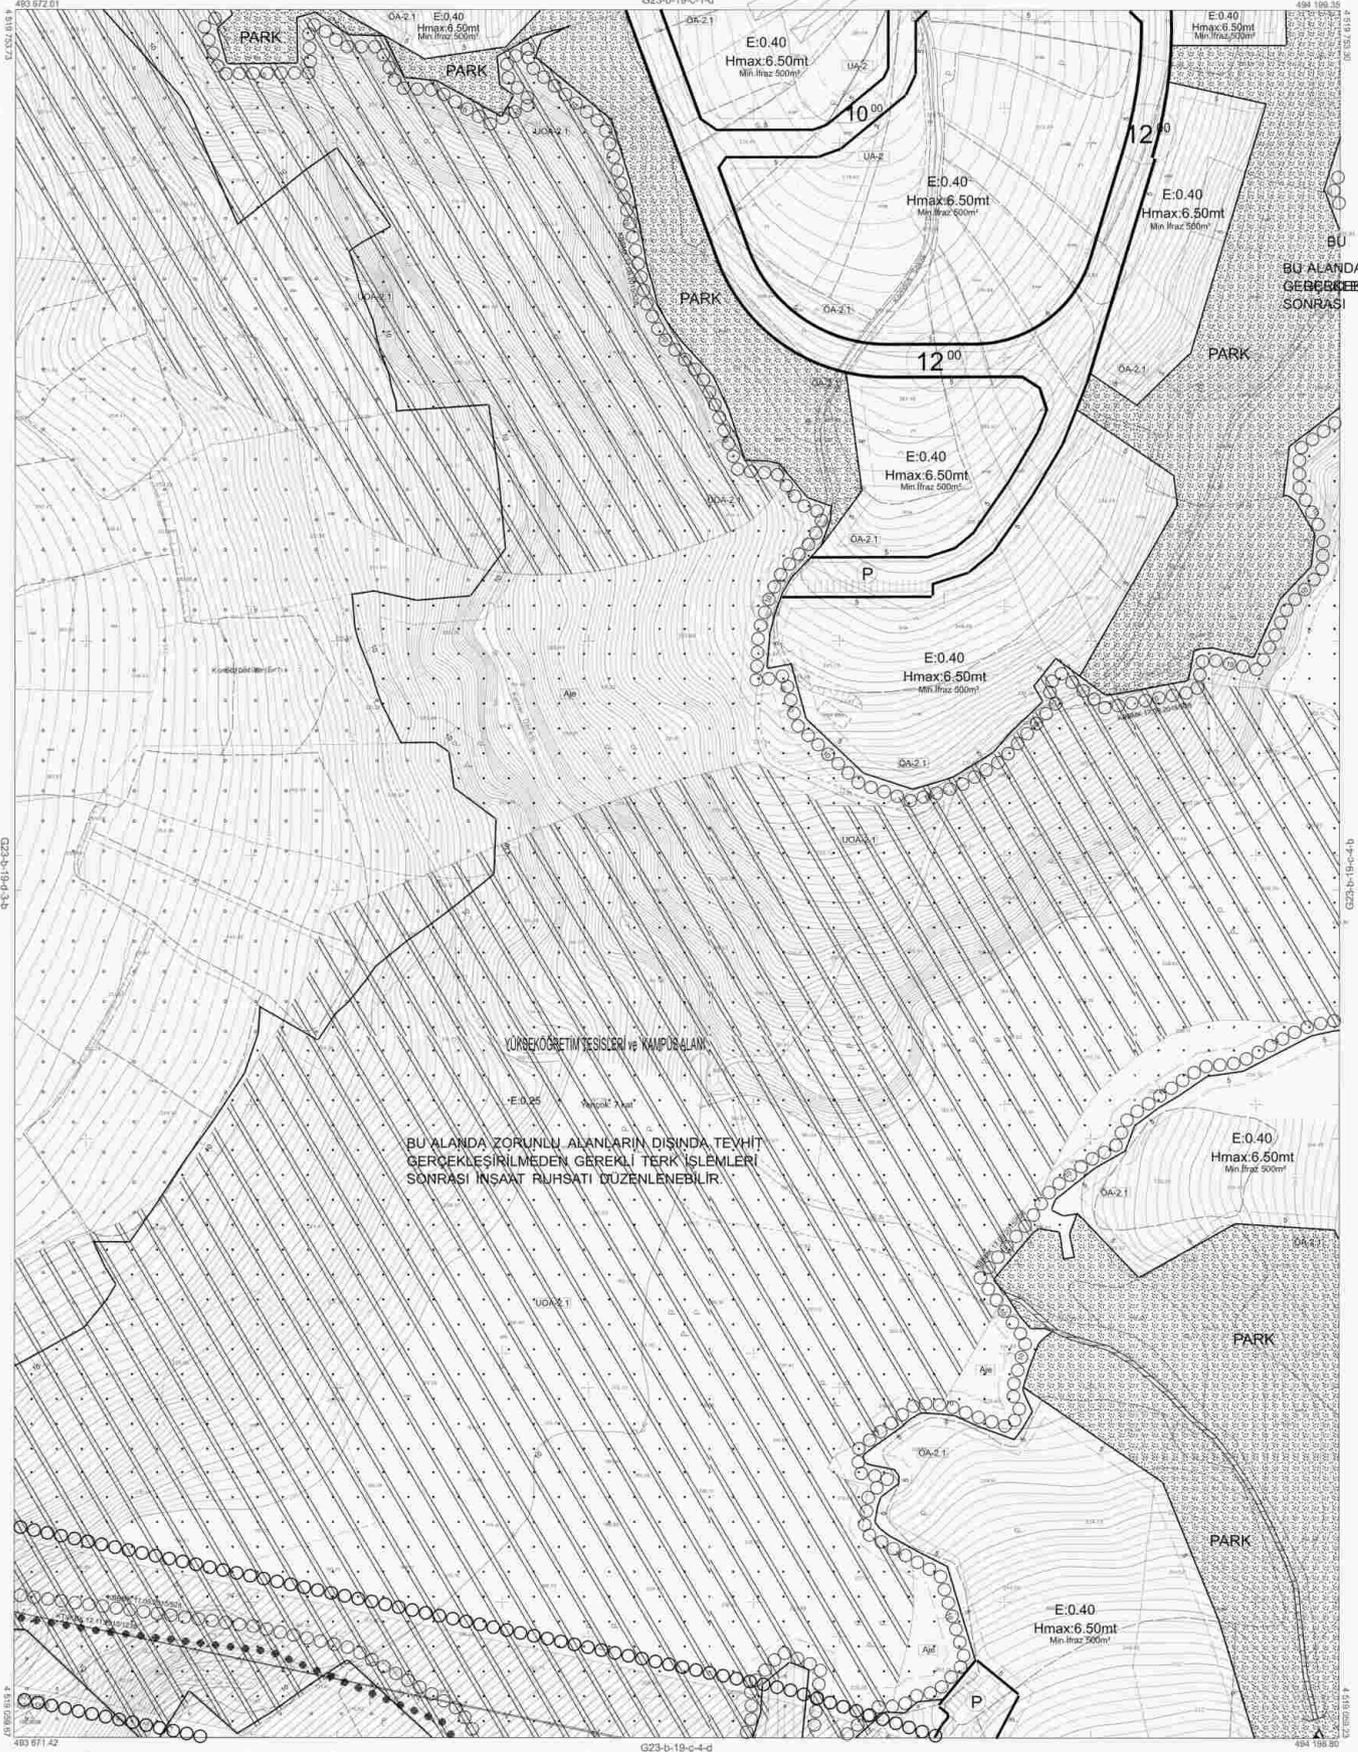

BU ALANDA GERÇEKLEŞİRİLMEDEN SONRASI

Kocaeli Büyükşehir Belediyesi tarafından Fotogrametri yöntemiyle yapılan Kocaeli İline ait 1:1000 ölçekli sayısal Harita Harita 3194 sayılı Enerji Kanunu'nun 7/a maddesine göre onaydır.



BU ALANDA ZORUNLU ALANLARIN DIŞINDA TEKHİT GERÇEKLEŞİRİLMEDEN GEREKLİ TERK İŞLEMLERİ SONRASI İNŞAAT RUHSATI DÜZENLENEBİLİR.

YÜKSEKÖĞRETİM TESİSLERİ ve KAMPUS ALANI

1:1000

Koordinatlar ve pafta bölünmesi en son güncellenmiş TUTGA'ya bağlı 2005.01 yılında GR880 ekipmanı ve Transversal Mercator (TM) kullanılarak düzenlenmiştir. Ağustos 2010 tarihinde çekilen renkli hava fotoğraflarından üretilmiştir. Yapılar şaşıp çizgileriyle gösterilmiştir. Yükleme Firma: KUTLUBEY HARİTA A.Ş. ÇETİNKAYA İMAR A.Ş. (Ortak Girişim)

PROJE YÖNETİCİSİ
ALTAN ÇETİNKAYA
Harita Mühendisi

KONTROL
BELİM SAYDAN
KORCAN ERGÜN
DİLEK AYDIN
HAKAN İLHAN

PROJE YÖNETİCİSİ
HARİTA ŞİFRESİ MÜDÜRÜ
SERKAN ÇELİK
Harita Mühendisi

İZMİT İLÇESİ (Kabaoğlu Köyü) G23-b-19-c-4-a
KOCAELİ

-G23-b-19-c-4-a


İZMİT İLÇESİ (Kabaoğlu Köyü)

KOCAELİ

G23-b-19-c-4-c

G23-b-19-c-4-b

1/1000

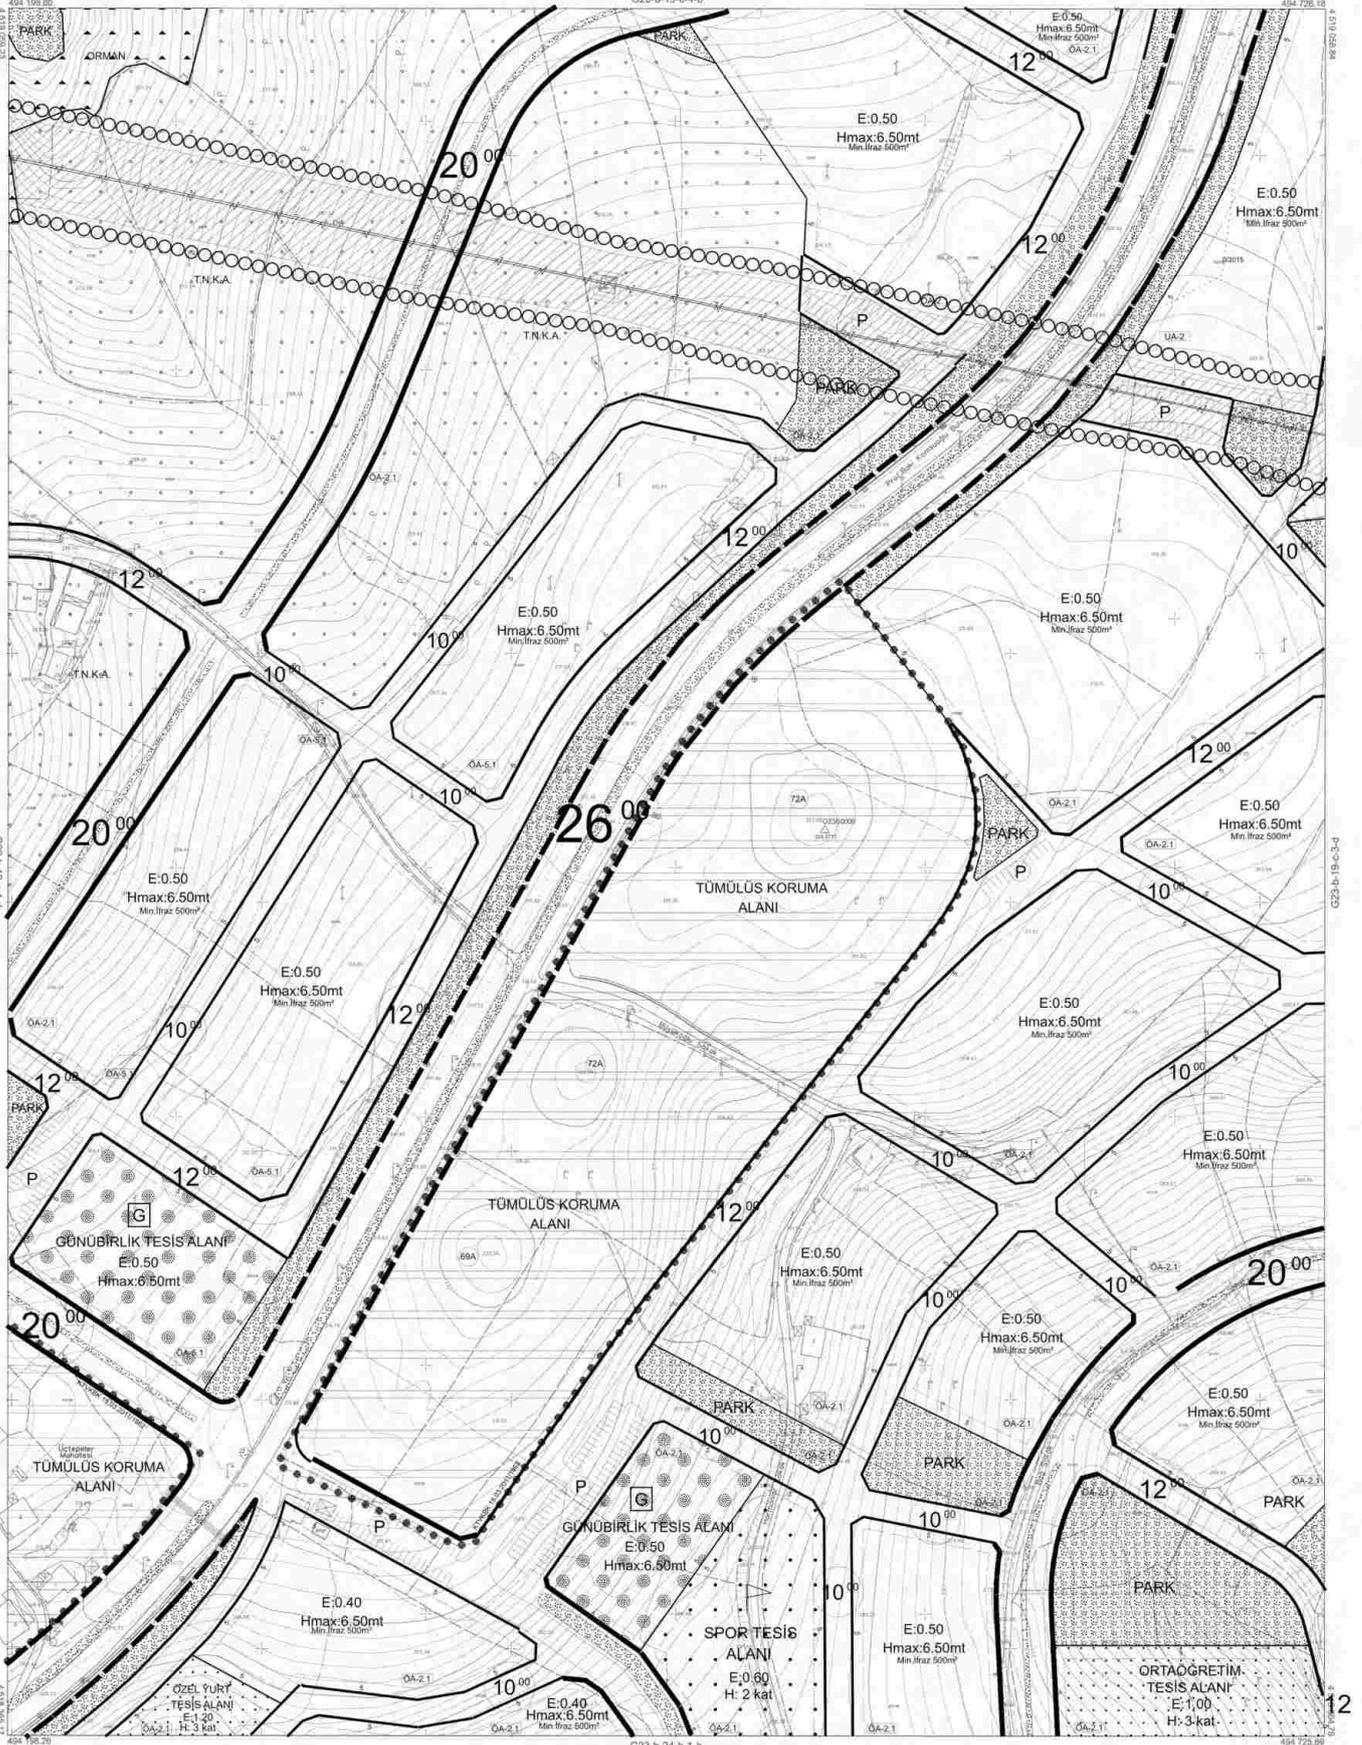

Kocaeli Büyükşehir Belediyesi
tarafından Fotogrametrik yöntemle
yapılan Kocaeli iline ait 1/1000
ölçekli sayısal Harita 3194
sayılı İmar Kanununun 7/a maddesine
göre incelenmiş ve onaydır.

13.04.2011



İZMİT İLÇESİ (Kabaoğlu Köyü) G23-b-19-c-4-c

KOCAELİ

-G23-b-19-c-4-c

Koordinatlar ve पैفا dokümanları en son güncellenmiş
TUTGA'ya bağlı 2005.0 epochuna, GRS80 ellipsoid ve
Transvers Mercator (TM) dışbüyümlü ölçümlemesidir.

Ağustos 2010 tarihinde çekilen renkli hava fotoğraflarından
oluşturulan Vapılar şaşıp çizimlerine geçilmiştir.

Yükseklik Fırma : KUTLUSEYİ HARİTA A.Ş.
ÇETINKAYA İMAR A.Ş.
(Ortak Girişim)

PRIME YÖNETİCİSİ

ALTAN ÇETINKAYA

Harita Mühendisi

Harita Mühendisi

SELMİ SAYDAN

Harita Mühendisi

Harita Mühendisi

Harita Yüksek Mühendisi

KONTROL

HALUKAT HARİTA ŞEF

Harita Mühendisi

KORCAN ERGİN

DİLEK AYDIN

HAKAN İLHAN


PROJE YÖNETİCİSİ

HARİTA BÜSİ MÜDÜRÜ Y.

ŞAHİN ÇELİK

Harita Yüksek Mühendisi


Harita Yüksek Mühendisi

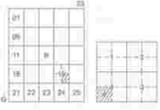

İZMİT İLÇESİ (Kabaoğlu Köyü)

KOCAELİ

G23-b-19-c-4-d

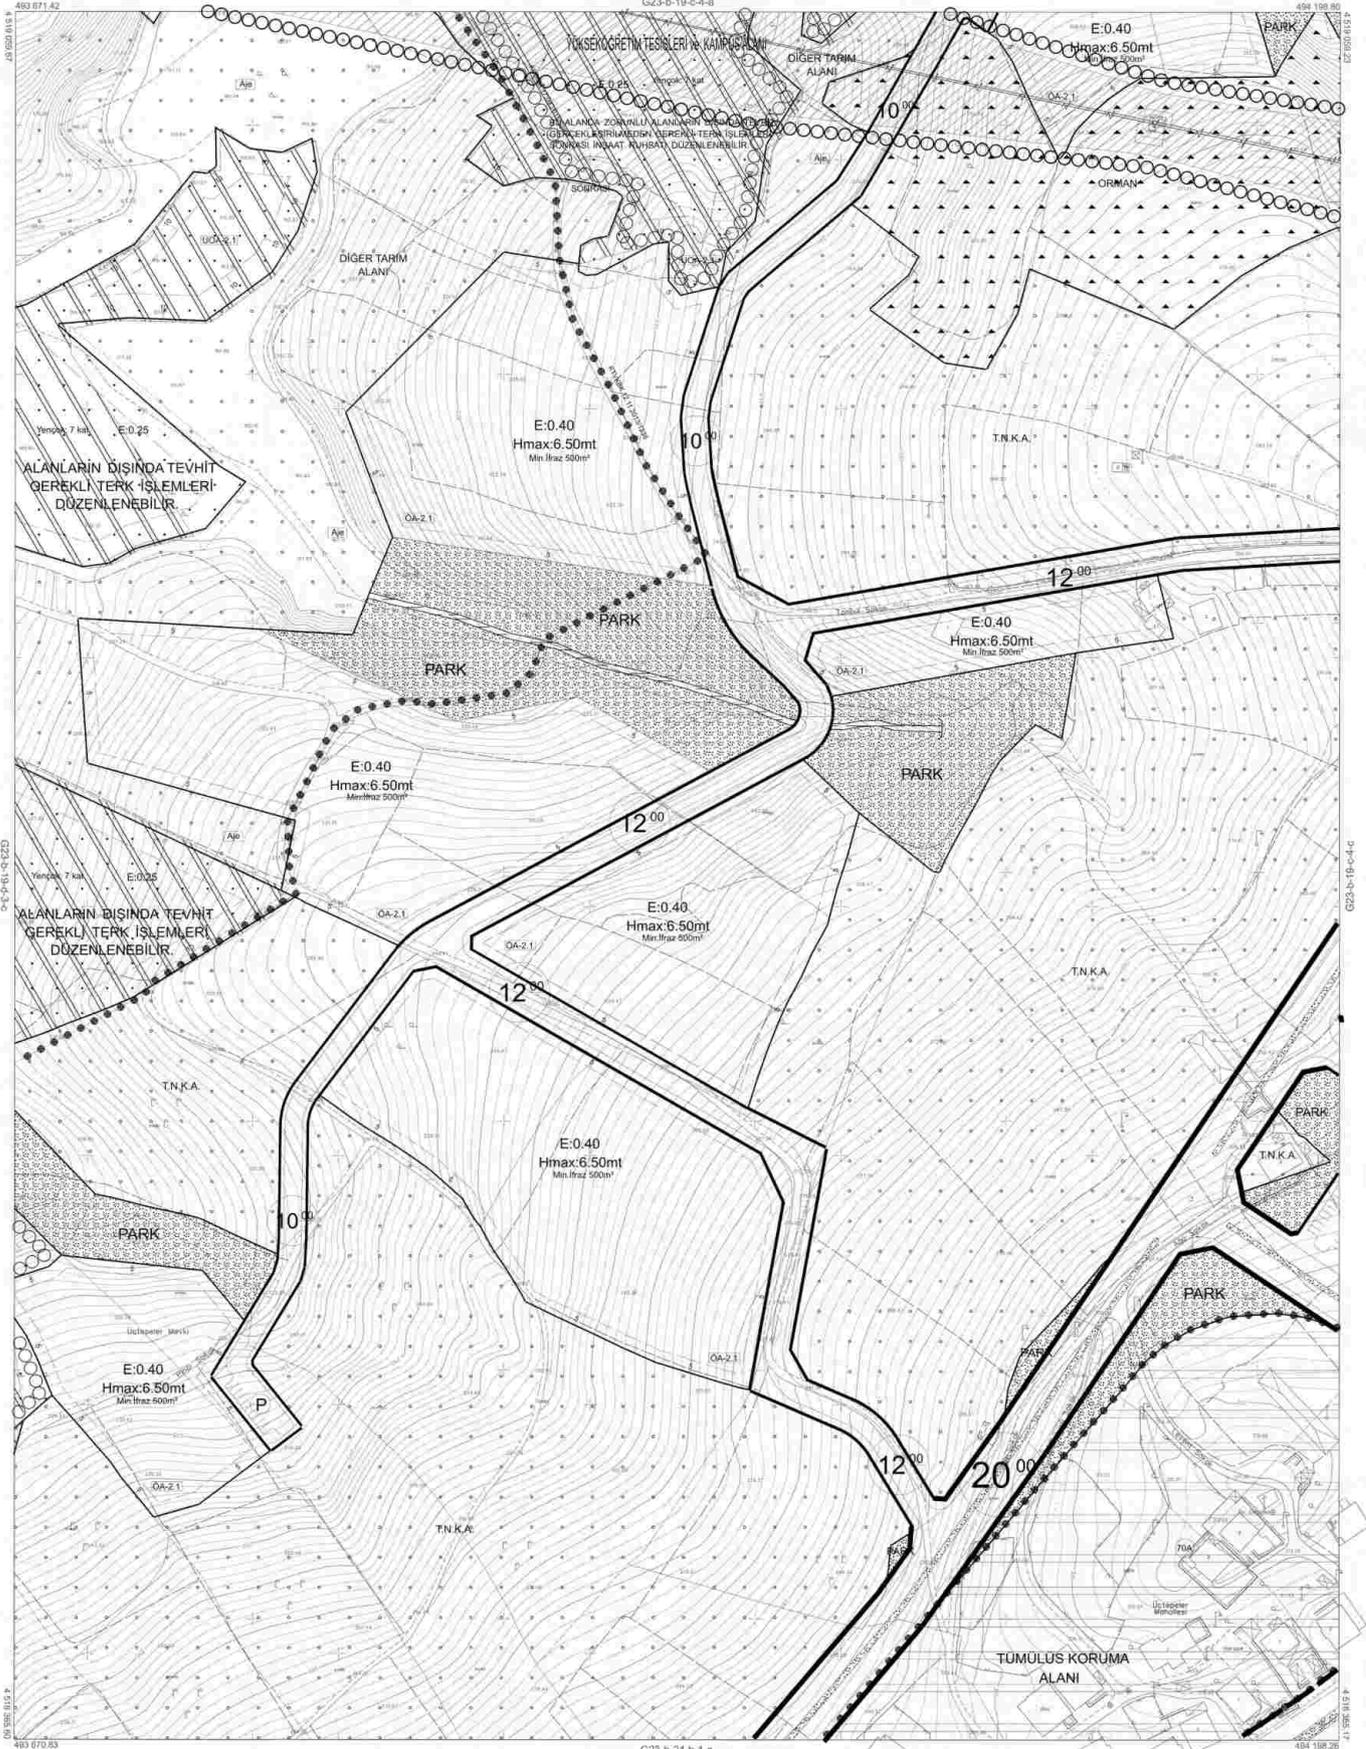

Kocaeli Büyükşehir Belediyesi tarafından Fotogrametri yöntemiyle yapılan Kocaeli iline ait 1/1000 ölçekli sayısal Harita Harita 5194 sayılı İmar Kanununun 7/a maddesine göre hazırlanmıştır.



İZMİT İLÇESİ (Kabaoğlu Köyü) G23-b-19-c-4-d

KOCAELİ

-G23-b-19-c-4-d

Koordinatlar ve pafta bölünmesi en son güncellenmiş TUTGA'ya bağlı 2005.0 ekojuntta GRS90 ıfpaçadı ve Transversal Mercator (TM) kullanılarak düzenlenmiştir.

Ağustos 2010 tarihinde çekilen renkli hava fotoğrafından yararlanılmıştır.Yapılar ataçak çizgileriyle gösterilmiştir.

Yükseklik Fena: KUTLUBEY HARİTA A.Ş.
ÇETİNKAYA İMAR A.Ş.
(Ortak Girişim)

PROJE YÖNETİCİSİ

ALTAN ÇETİNKAYA

Harita Mühendisi

Harita Mühendisi SELİM SAYDAH

Harita Mühendisi KEREM ERGİN

Harita Mühendisi DİLEK AYDIN

Harita Mühendisi HANCI İLHAN

KONTROL HALIHAZIR HARİTA ŞEFİ

Harita Mühendisi

Harita Mühendisi

Harita Mühendisi


PROJE YÖNETİCİSİ

HARİTA ŞİFRESİ MÜDÜRÜ V.

Harita Mühendisi

Harita Mühendisi

1/1000

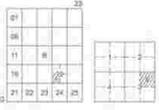

İZMİT İLÇESİ (Kabaoğlu Köyü)

KOCAELİ

G23-b-19-d-3-b

G23-b-19-d-2-c



BU ALANDA ZORUNLU ALANLARIN DIŞINDA TEVHİT,
GERÇEKLEŞİRİLMEDEN GEREKLİ TERK İŞLEMLERİ
SONRASI İNŞAAT RUHSATI DÜZENLENEBİLİR.

Kocaeli Büyükşehir Belediyesi
tarafından Fotogrametrik yöntemle
yapılan Kocaeli iline ait 1:1000
ölçekli sayısal Halihazır Harita 5194
sayılı İmar Kanununun 7/a maddesine
göre inşaat ve onarıcı

15.04.2011



İZMİT İLÇESİ (Kabaoğlu Köyü) G23-b-19-d-3-b

KOCAELİ

-G23-b-19-d-3-b

1/1000

Koordinatlar ve pafta bölünmesi en son güncellemiş
TUTGA'ya bağlı 2005.0 numjuncu, ORSİD ekipmanı ve
Transversal Mercator (TM) izdöğümünde düzenlenmiştir.
Ağustos 2010 tarihinde çekilen renkli hava fotoğrafından
üretimiştir. Yapılar saçak çizgileriyle gösterilmiştir.
Yükemci Firma KUTLİBEY HARİTA A.Ş.
ÇETİNKAYA İMAR A.Ş.
(Ortak Girişim)

PROJE YÖNETİCİSİ
ALTAN ÇETİNKAYA
Harita Mühendisi

Harita Mühendisi BELİM SIKIYAN
Harita Mühendisi KORKAN ERGİN
Harita Mühendisi DİLEK AYDIN
Harita Yüksek Uzmanı HAKAN İLHAN

KONTROL
HALİHZAR HARİTA ŞEFİ
TOSMAN BEYRİK
Harita Mühendisi
HAKAN İLHAN



PROJE YÖNETİCİSİ
HARİTA ŞUBE MÜDÜRÜ V.
SİĞİRCİ ÖZGÜR
Harita Yüksek Mühendisi

İZMİT İLÇESİ (Çayırköy Köyü)

KOCAELİ

G23-b-20-c-3-a
G23-b-20-c-3-a

G23-b-20-c-2-d

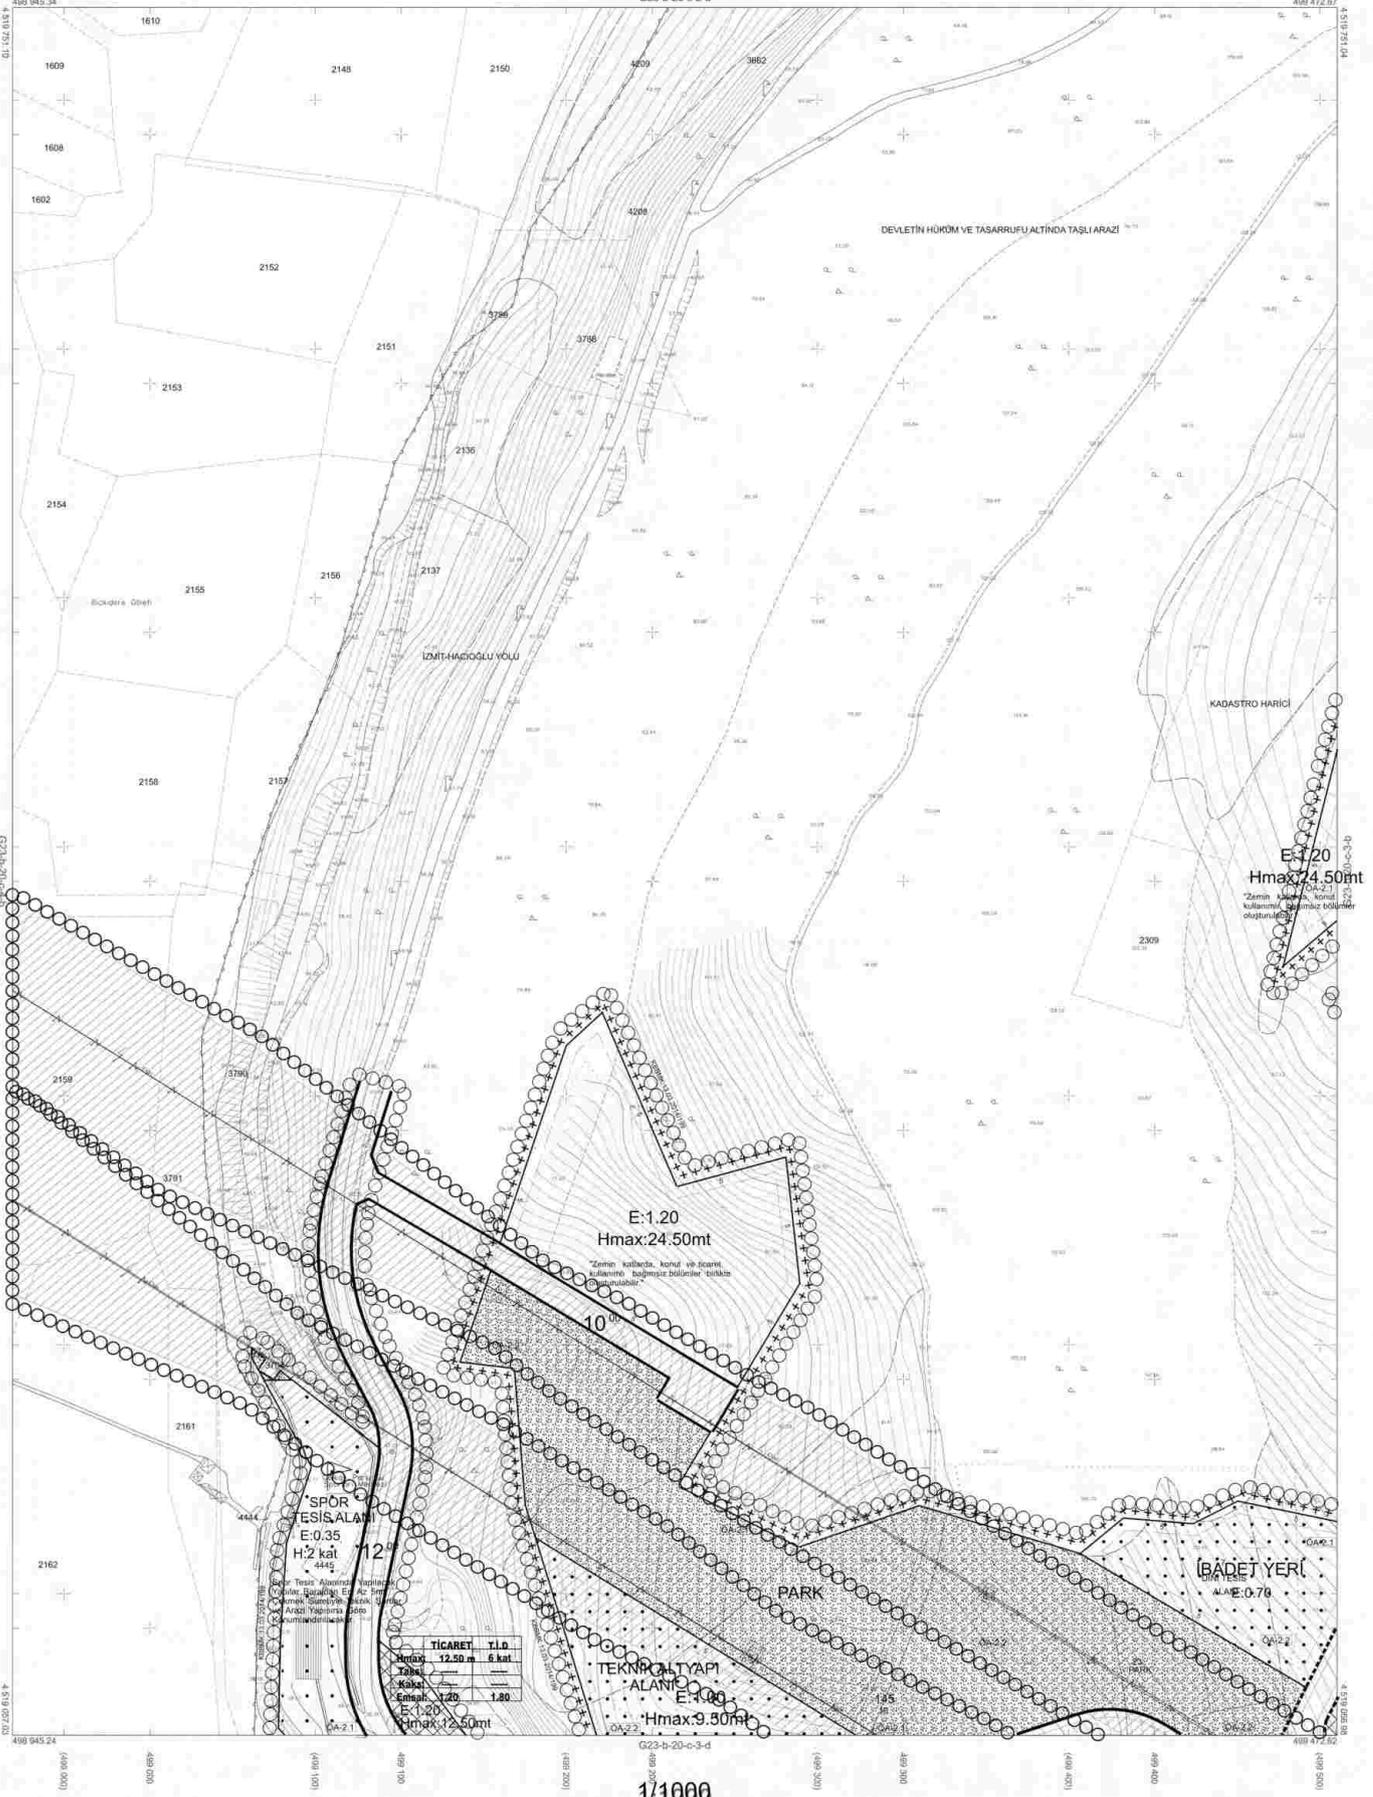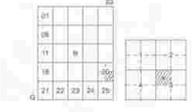

Kocaeli Büyükşehir Belediyesi
İnşaatın Fotogrametri yöntemiyle
yapılan Kocaeli İline ait 1:1000
ölçekli sayısal Harita 3194
sayılı İmar Kanununun 7/a maddesine
göre incelenmiş ve onaydır.



İZMİT İLÇESİ (Çayırköy Köyü) G23-b-20-c-3-a
KOCAELİ

-G23-b-20-c-3-a

Koordinatlar ve zatta bölünmesi en son güncellenmiş
TUTGA'ya bağlı 2005.0'ı projeye, GR580 ellipsoid ve
Transversal Mercator (TM) ölçümünde olmuştur.

Ağustos 2010 tarihinde çekilen çekim hava fotoğrafından
üretimi yapılar saçağ çizimleri göstermiştir.

Yüklenici Firma: KUTLUBEY HARİTA A.Ş.
ÇETINKAYA İMAR A.Ş.
(Ortak Girişim)

PROJE YÖNETİCİSİ

ALTAN ÇETINKAYA
Harita Mühendisi

Harita Mühendisi

BELİN SAYDAN

KORCAN ERGİN

DİLEK AYDIN

HAKAN İLHAN

KONTROL

HALUKER HARİTA ŞEF

İSMAIL SEZİRCİ

Harita Mühendisi

PROJE YÖNETİCİSİ

HARİTA ŞUBE MÜDÜRÜ

SEYYİD ÇALIK

Harita Yüksek Mühendisi


1:1000

İZMİT İLÇESİ (Çayırköy Köyü)

KOCAELİ

G23-b-20-c-3-ç
G23-b-20-c-3-ç

G23-b-20-c-3-b

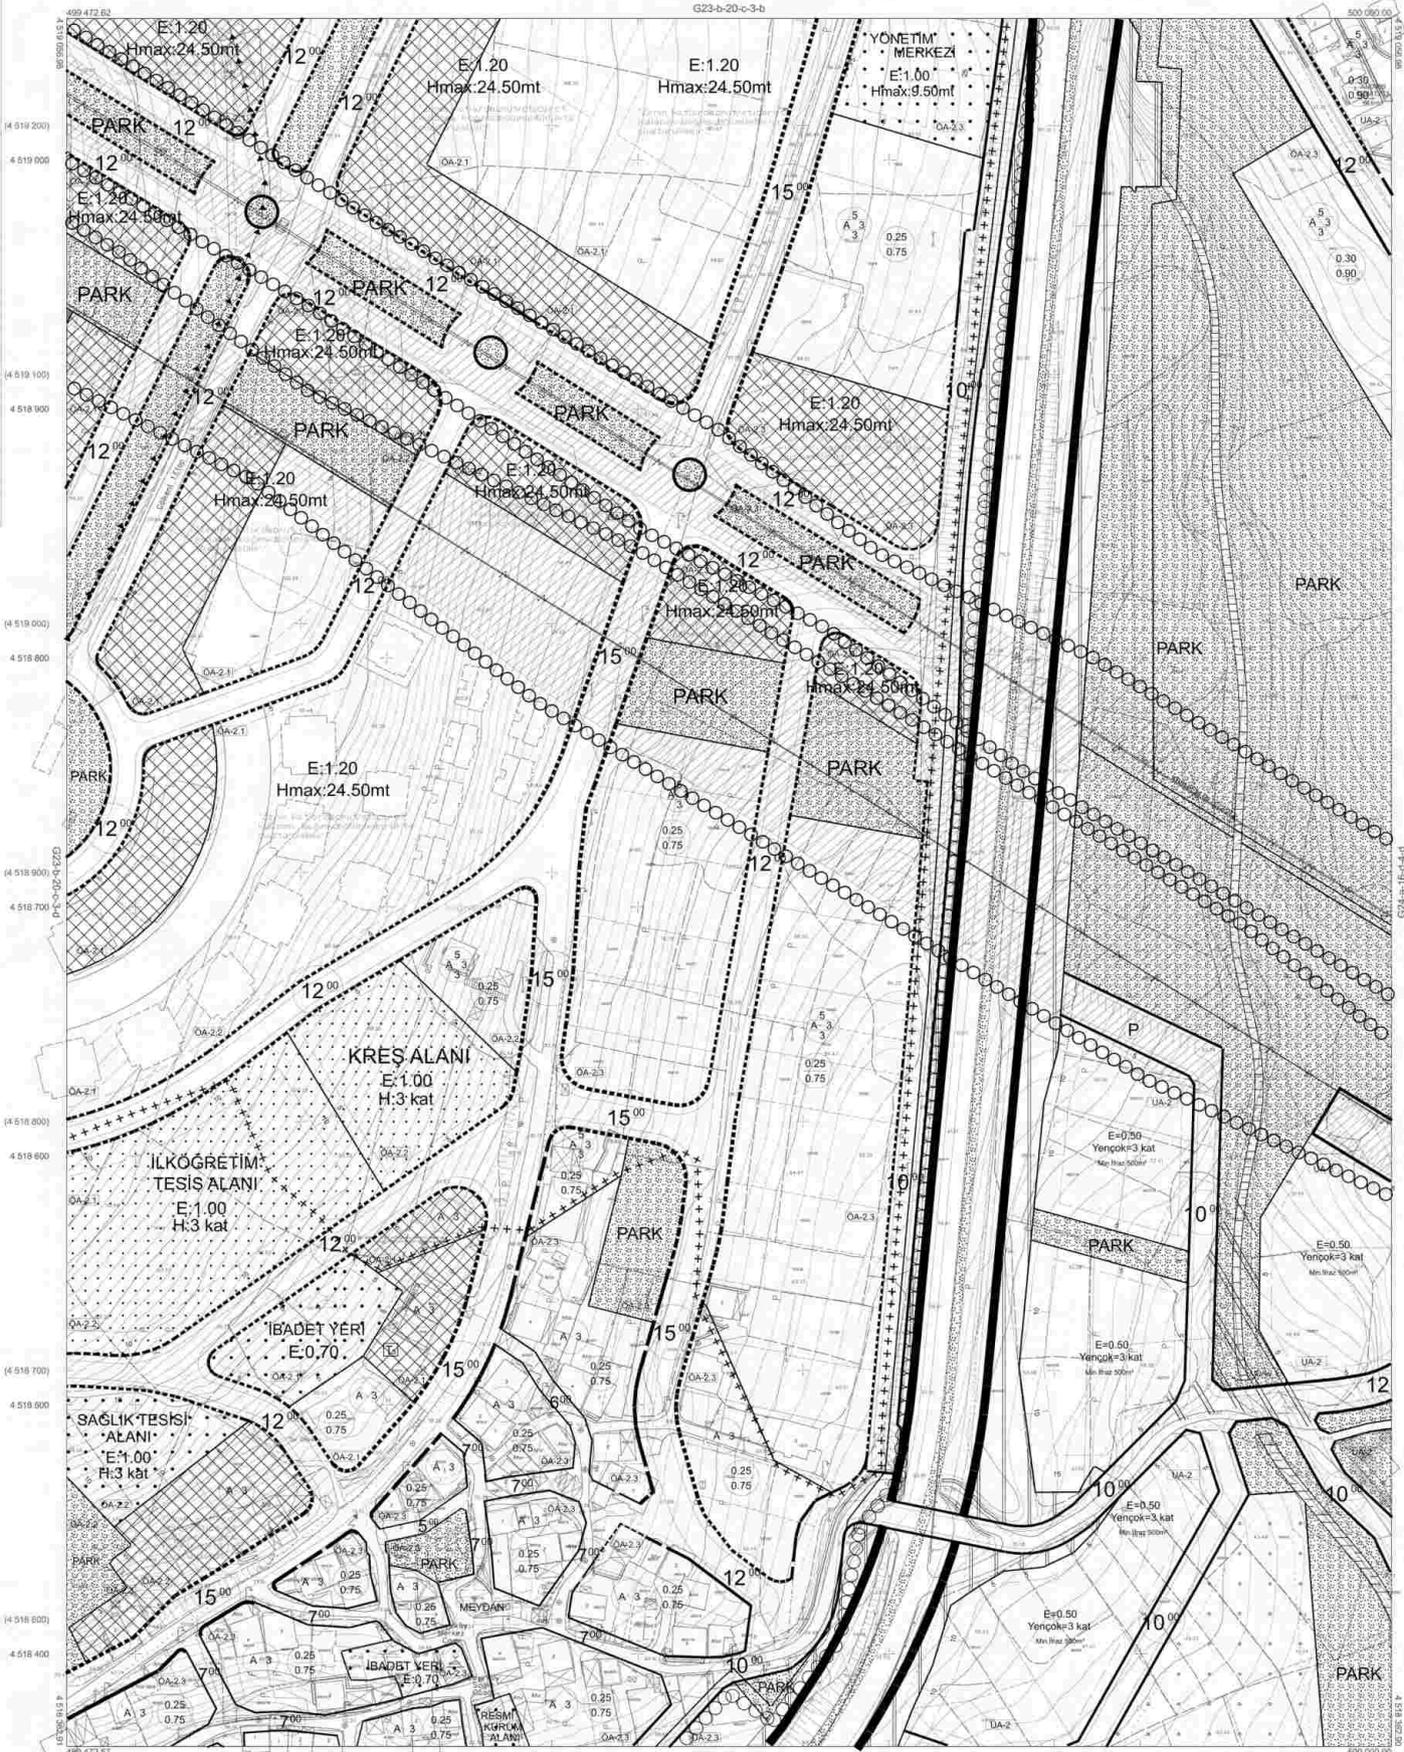

Kocaeli Büyükşehir Belediyesi tarafından Fotogrametri yöntemiyle yapılmış Kocaeli İline ait 1:1000 ölçekli sayısal Harita Harita 3194 sayılı İmar Kanununun 77a maddesine göre incelendi ve onandı:

15.04.2011



İZMİT İLÇESİ (Çayırköy Köyü) G23-b-20-c-3-ç

KOCAELİ

-G23-b-20-c-3-c

1/1000

Koordinatlar ve pafta bölümlenmesi en son güncellenmiş TUTGA ve bağı 2005.0 epeğünde, GRS80 elipsoidi ve Transversal Mercator (TM) izdüşümünde gösterilmiştir.

Ağustos 2010 tarihinde çekilen renkli hava fotoğraflarından üretilmiştir. Yapılar saçak çizgileriyle gösterilmiştir.

Yükseklik Formu: KUTLUBEY HARİTA A.Ş.
ÇETİNKAYA İMAR A.Ş.
(Ortak Çizim)

PROJE YÖNETİCİSİ

ALTAN ÇETİNKAYA
Harita Mühendisi

KONTROL

HALİ İHAZAR HARİTA ŞEFİ
İSMAİL SEYİTOK
Harita Mühendisi

Harita Mühendisi

Harita Mühendisi

Harita Yürümlü Mühendisi

PROJE YÖNETİCİSİ

HARİTA GÜBRE MÜDÜRÜ V.


SEYİTOK ÖZGÜR

Harita Yürümlü Mühendisi

İZMİT İLÇESİ (Çayırköy Köyü)

KOCAELİ

G23-b-20-c-3-d
G23-b-20-c-3-d

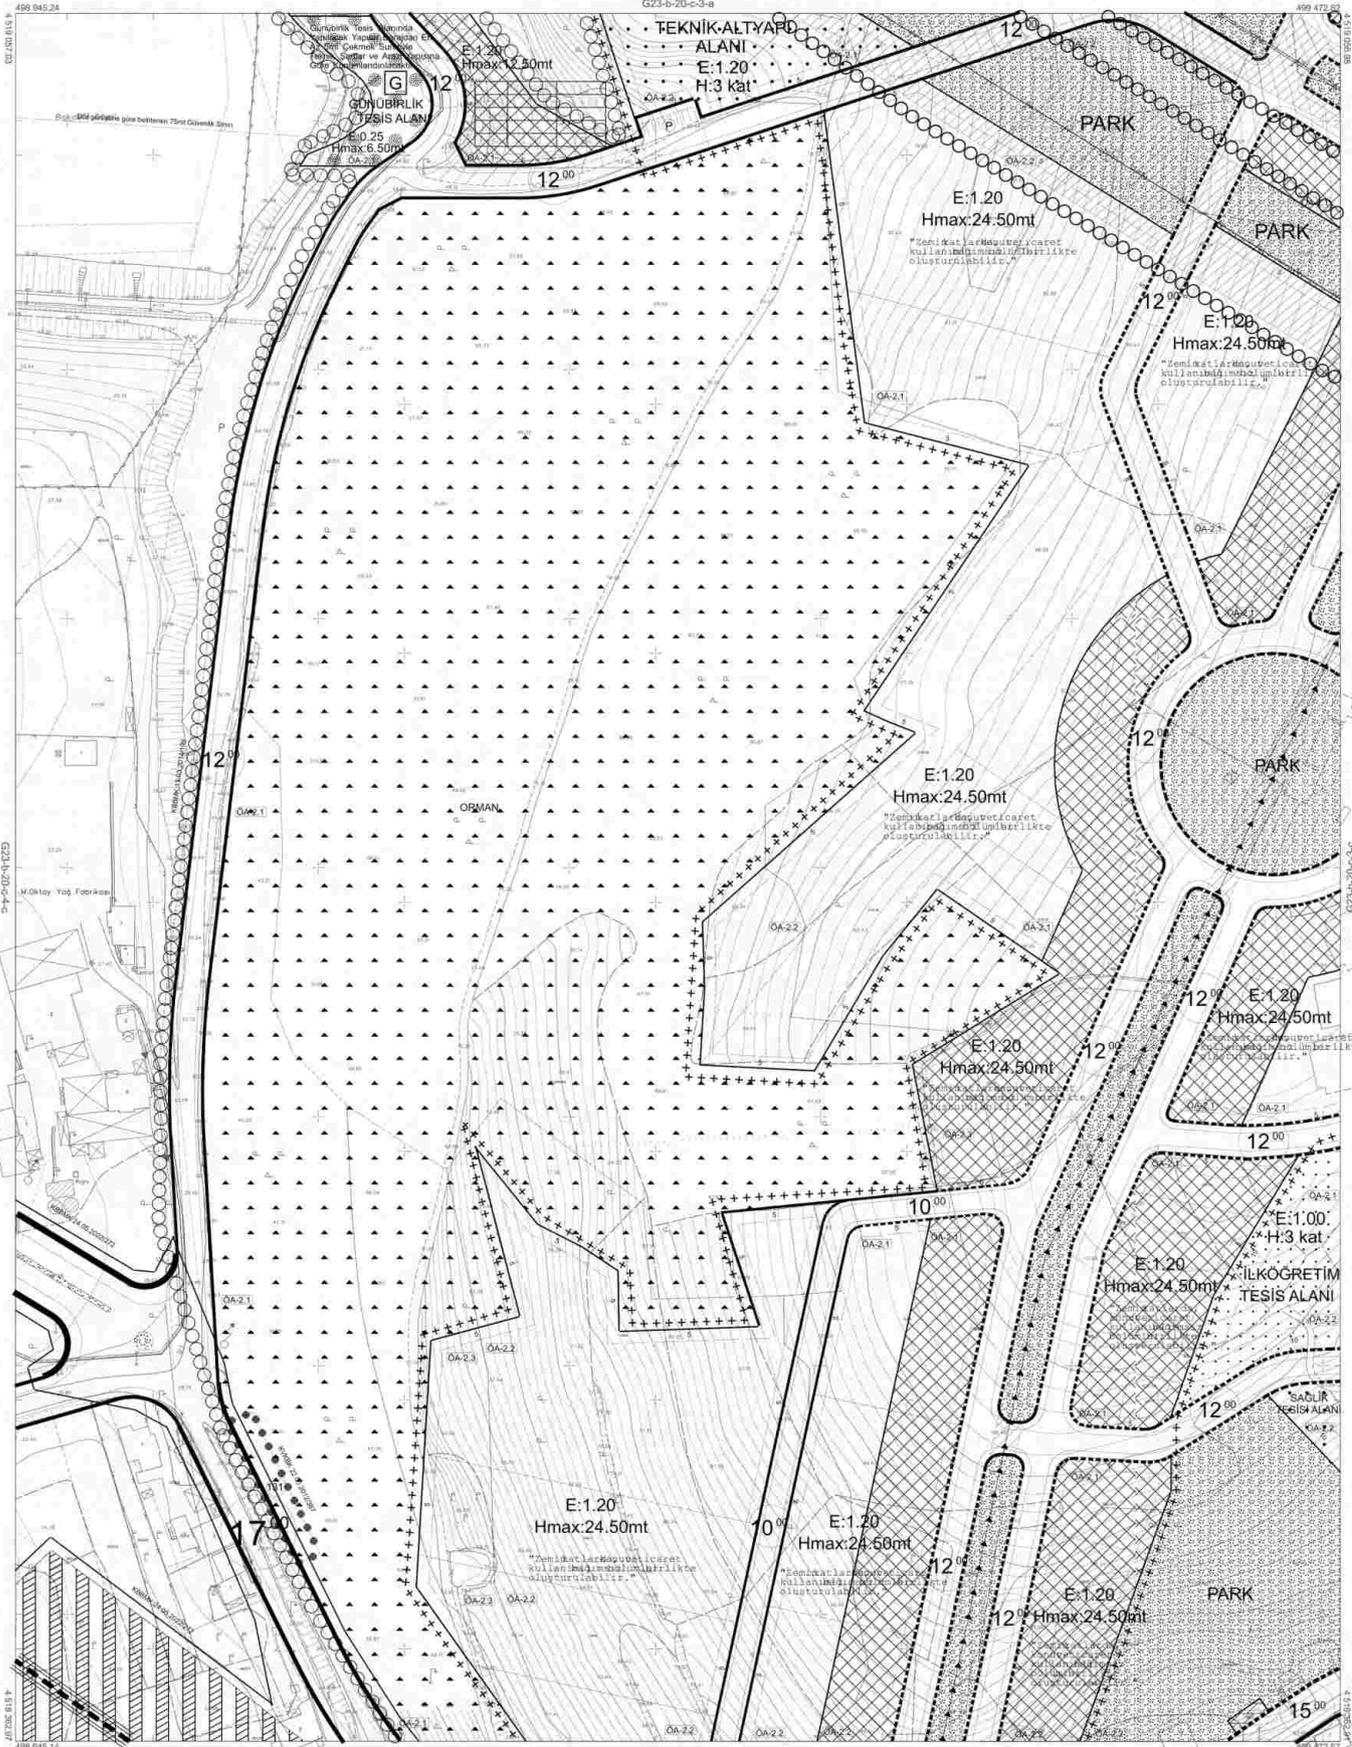

İZMİT İLÇESİ (Çayırköy Köyü) G23-b-20-c-3-d
KOCAELİ

-G23-b-20-c-3-d

1:1000

Koordinatlar ve pafta bölünmesi on son güncellenmiş
TUTGA'ya bağlı 2005.0'ı epochunda, GR880 ellipsoid ve
Transversal Mercator (TM) ölçümünde olmaktadır.
Ağustos 2010 tarihinde çekilen neri hava fotoğraflarından
üretildiği.Yapılar saçak çizgileriyle gösterilmiştir.
Yüklenici Firma : KUTLUBEY HARİTA A.Ş.
ÇETİNKAYA İMAR A.Ş.
(Ortak Girişim)

PROJE YÖNETİCİSİ
ALTAN ÇETİNKAYA
Harita Mühendisi

HARİTA MİHENDİSİ BELİM SAYDAN
HARİTA MİHENDİSİ KORCAN ERGİN
HARİTA MİHENDİSİ DİLEK AYDIN
HARİTA YÜKLENİCİ MİHENDİSİ HAKAN ŞİŞAN

PROJE YÖNETİCİSİ
HARİTA BÜSİNE MÜDÜRÜ
SERDAR ÇALIŞ
Harita Mühendisi


KONTROL
HALUKER HARİTA ŞEF
HARİTA MİHENDİSİ

İZMİT İLÇESİ (Bekirpaşa Beldesi)

KOCAELİ

G23-b-20-c-4-d

G23-b-20-c-4-a

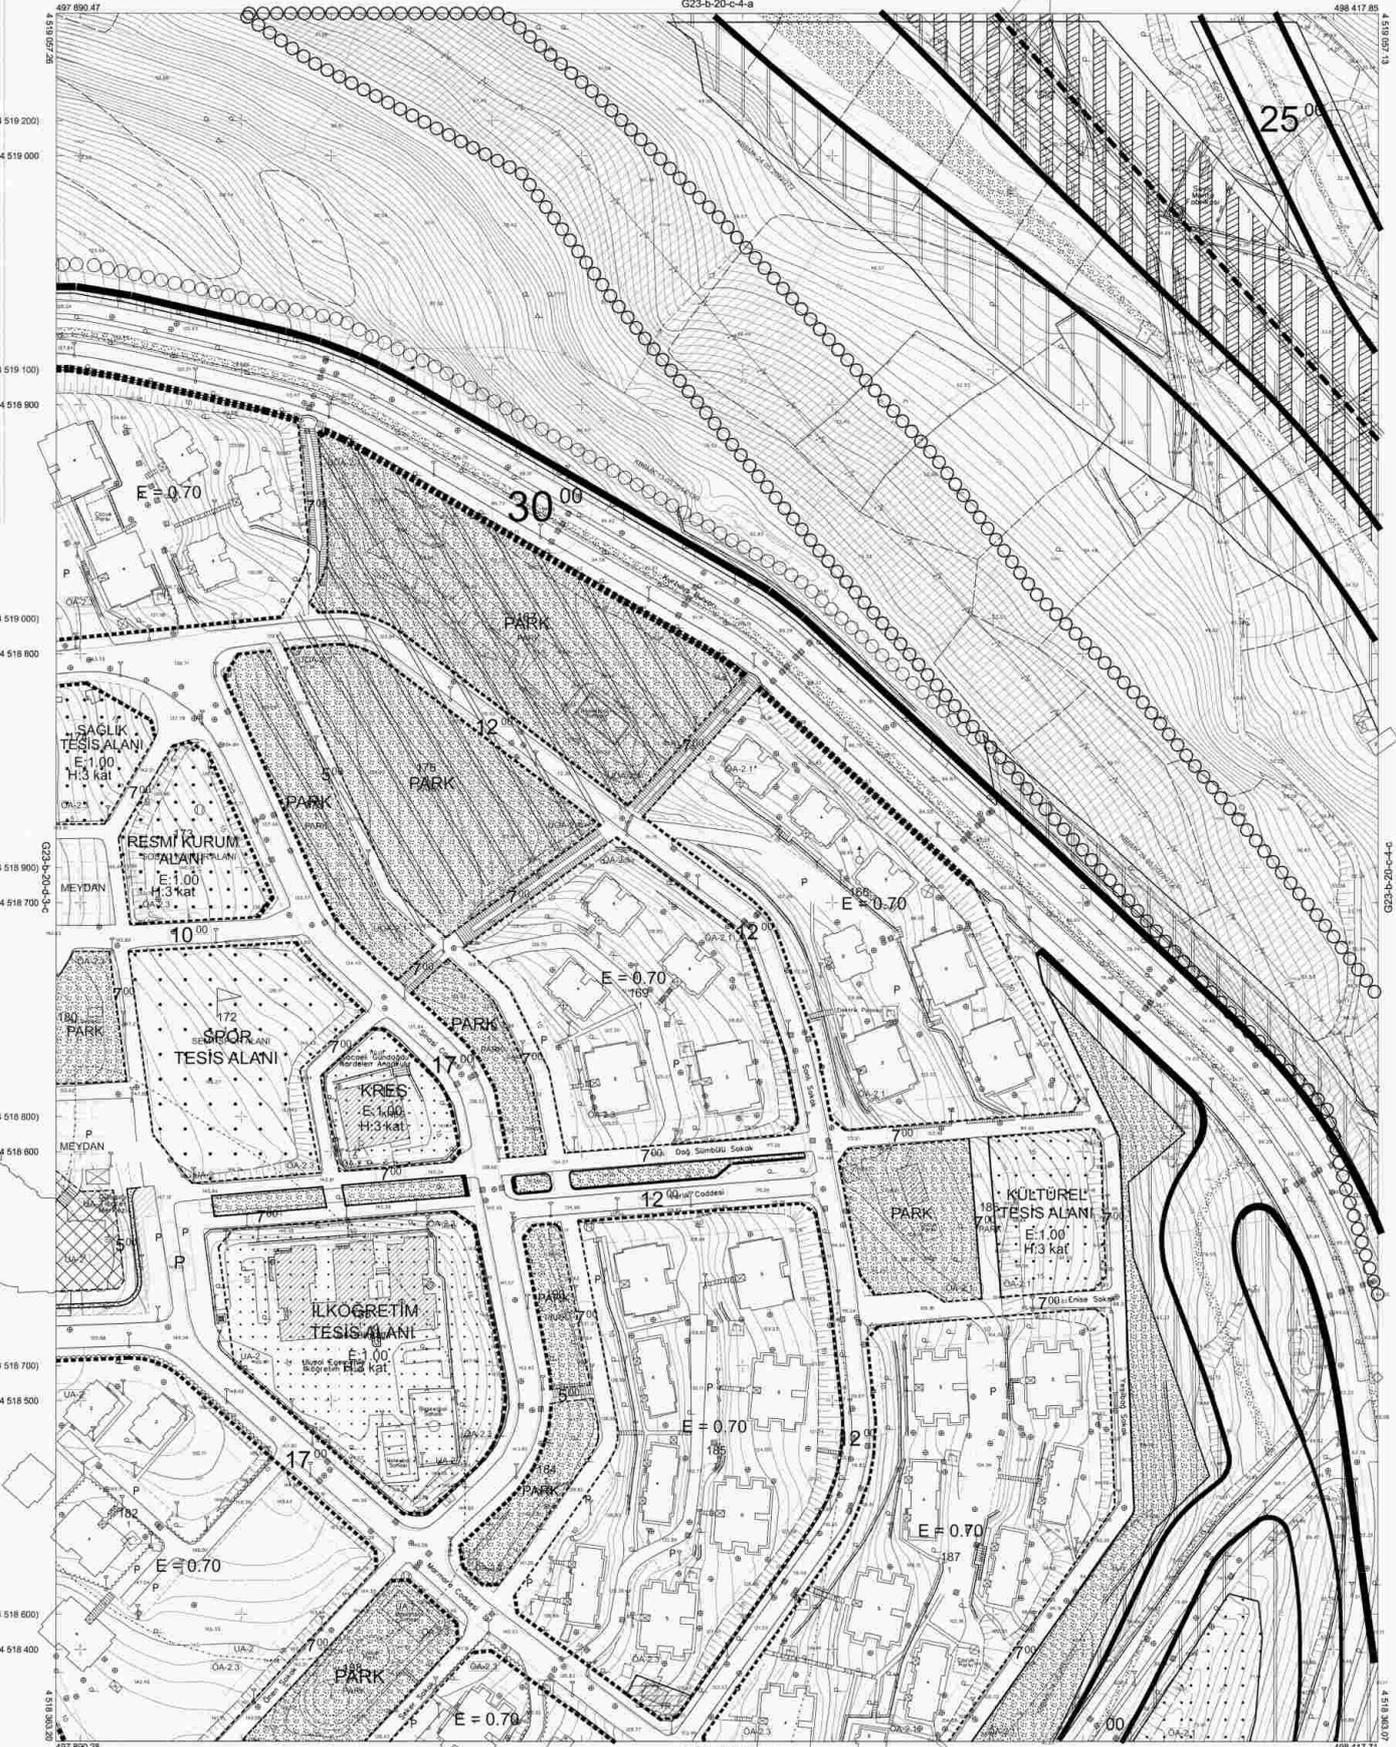

Kocaeli Büyükşehir Belediyesi tarafından Fotogrametri yöntemiyle yapılan Kocaeli İline ait 1:1000 ölçekli sayısal Halihazır Harita 3194 sayılı İmar Kanununun 7/a maddesine göre incelenmiş ve onaydır.



İZMİT İLÇESİ (Bekirpaşa Beldesi) G23-b-20-c-4-d
KOCAELİ

-G23-b-20-c-4-d

1:1000

Koordinatlar ve pafta bölünmesi en son güncellenmiş TUTGA'ya bağlı 2005 ö ölçeğinde, GRSS0 ellipsoidi ve Transversal Mercator (TM) izdüşümünde düzenlenmiştir. Ağustos 2010 tarihinde çekilen renkli hava fotoğraflarından üretilmiştir. Yapılar saçak çizgileriyle gösterilmiştir.

Yüklenici Firma : KUTLUBEY HARİTA A.Ş.
ÇETİNKAYA İMAR A.Ş.
(Ortak Girişim)

PROJE YÖNETİCİSİ
ALAN ÇETİNKAYA
Harita Mühendisi

Harita Mühendisi
Harita Mühendisi
Harita Mühendisi
Harita Yüksek Mühendisi

KONTROL
SELM SAYDAN
KORCAN ERGİN
DİLEK AYDIN
HAKAN İLHAN

HALIHZİR HARİTA ŞEFİ
İSMAIL SETYER
Harita Mühendisi



PROJE YÖNETİCİSİ
HARİTA ŞİBE MÜDÜRÜ V.
SERDAR ÖZLÜ
Harita Yüksek Mühendisi

İZMİT İLÇESİ (Bekirpaşa Beldesi)

KOCAELİ

G23-b-20-d-4-c

G23-b-20-d-4-b

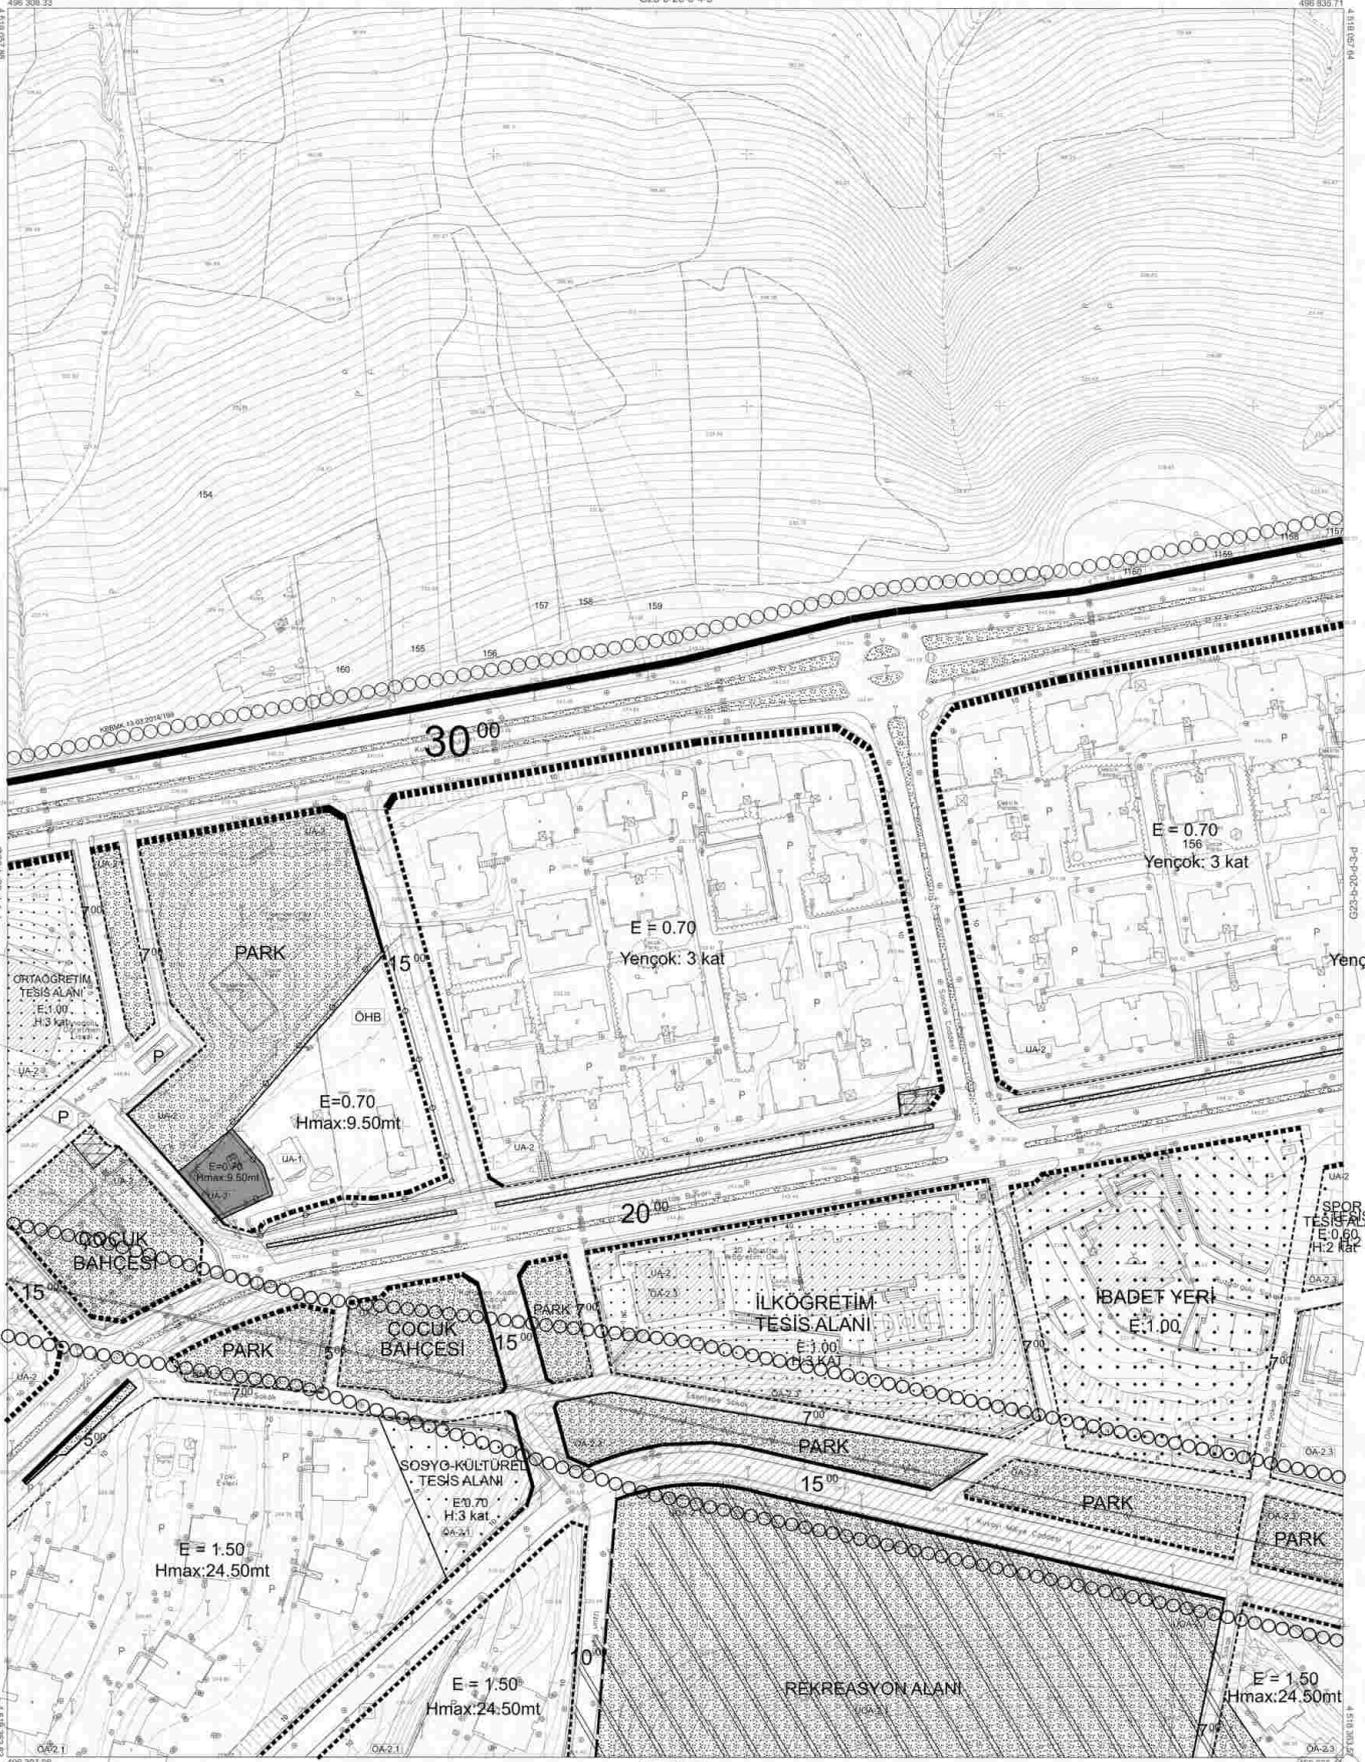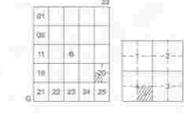

Kocaeli Büyükşehir Belediyesi tarafından Fotogrametrik yöntemle yapılan Kocaeli iline ait 1/1000 ölçekli sayısal Halihazır Harita 3194 sayılı İmar Kanunu'nun 7/a maddesine göre inceleme ve onamı.



İZMİT İLÇESİ (Bekirpaşa Beldesi) G23b-20-d-4-c

KOCAELİ

-G23-b-20-d-4-c

Koordinatlar ve pafta bölünmesi en son güncellenmiş TUTDAY'a göre 2005-0 e-poçununa, GRS80 ellipsoidi ve Transversal Mercator (TM) uzayölçümüne dayanmaktadır.
Ayrıca 2010 tarihinde çekilen renkli hava fotoğraflarından üretilmiştir.Yapılar saçak çizgileriyle gösterilmiştir.
Yüklenici Firma : KUTLUBEY HARİTA A.Ş.
ÇETİNKAYA İMAR A.Ş.
(Dışık Girişim)

PROJE YÖNETİCİSİ
ALTAN ÇETİNKAYA
Harita Mühendisi

KONTROL
SELİM SAYGILI
NURCAN ERGİN
DİLEK AYDIN
NURCAN İLHAN
Harita Mühendisi
Harita Mühendisi
Harita Mühendisi
Harita Mühendisi

PROJE YÖNETİCİSİ
HARİTA ŞUBESİ MÜDÜRÜ V.
SERKAN ÖMÜR
Harita Mühendisi


1/1000

İZMİT İLÇESİ (Bekirpaşa Beldesi)

KOCAELİ

G23-b-20-d-4-d

G23-b-20-d-4-d

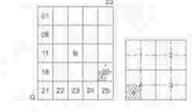

Kocaeli Büyükşehir Belediyesi tarafından Fotogrametrik yöntemle yapılan Kocaeli iline ait 1:1000 ölçekli sayısal Halihazır Harita S104 sayılı İmar Kanununun 7/a maddesine göre incelendi ve onaylandı.



İZMİT İLÇESİ (Bekirpaşa Beldesi) G23-b-20-d-4-d

KOCAELİ

-G23-b-20-d-4-d

1/1000

Koordinatlar ve safla bölünmesi en son güncellenmiş TUGTA'ya bağlı 2005.0 ölçeğünde, GRS80 elipsoidi ve Transversal Mercator (TM) izdüşümünde gösterilmiştir.

Ağustos 2010 tarihinde çekilen renkli hava fotoğraflardan üretilmiştir. Yapılar saçak çizgileriyle gösterilmiştir.

Yükseklik Fırma: KUTLİBEY HARİTA A.Ş. ÇETİNKAYA İMAR A.Ş. (Ortak Girişim)

PROJE YÖNETİCİSİ
ALTAN ÇETİNKAYA
Harita Mühendisi

HARİTA MÜHENDİSİ
SELM SAYDAN
KORCAN ERGİN
DİLEK AYDIN
HARİTA YATIRIM MÜHENDİSİ
HAKAN ELİAĞI

PROJE YÖNETİCİSİ
HARİTA ŞUBE MÜDÜRÜ
SERKAN ÇELİK
Harita Mühendisi


KONTROL
HALUKER HARİTA ŞEF
İSMAİL SERTOK
Harita Mühendisi

İZMİT İLÇESİ (Kuruçeşme Beldesi)

KOCAELİ

G23-b-23-a-3-c
G23-b-23-a-3-c

G23-b-23-a-3-b

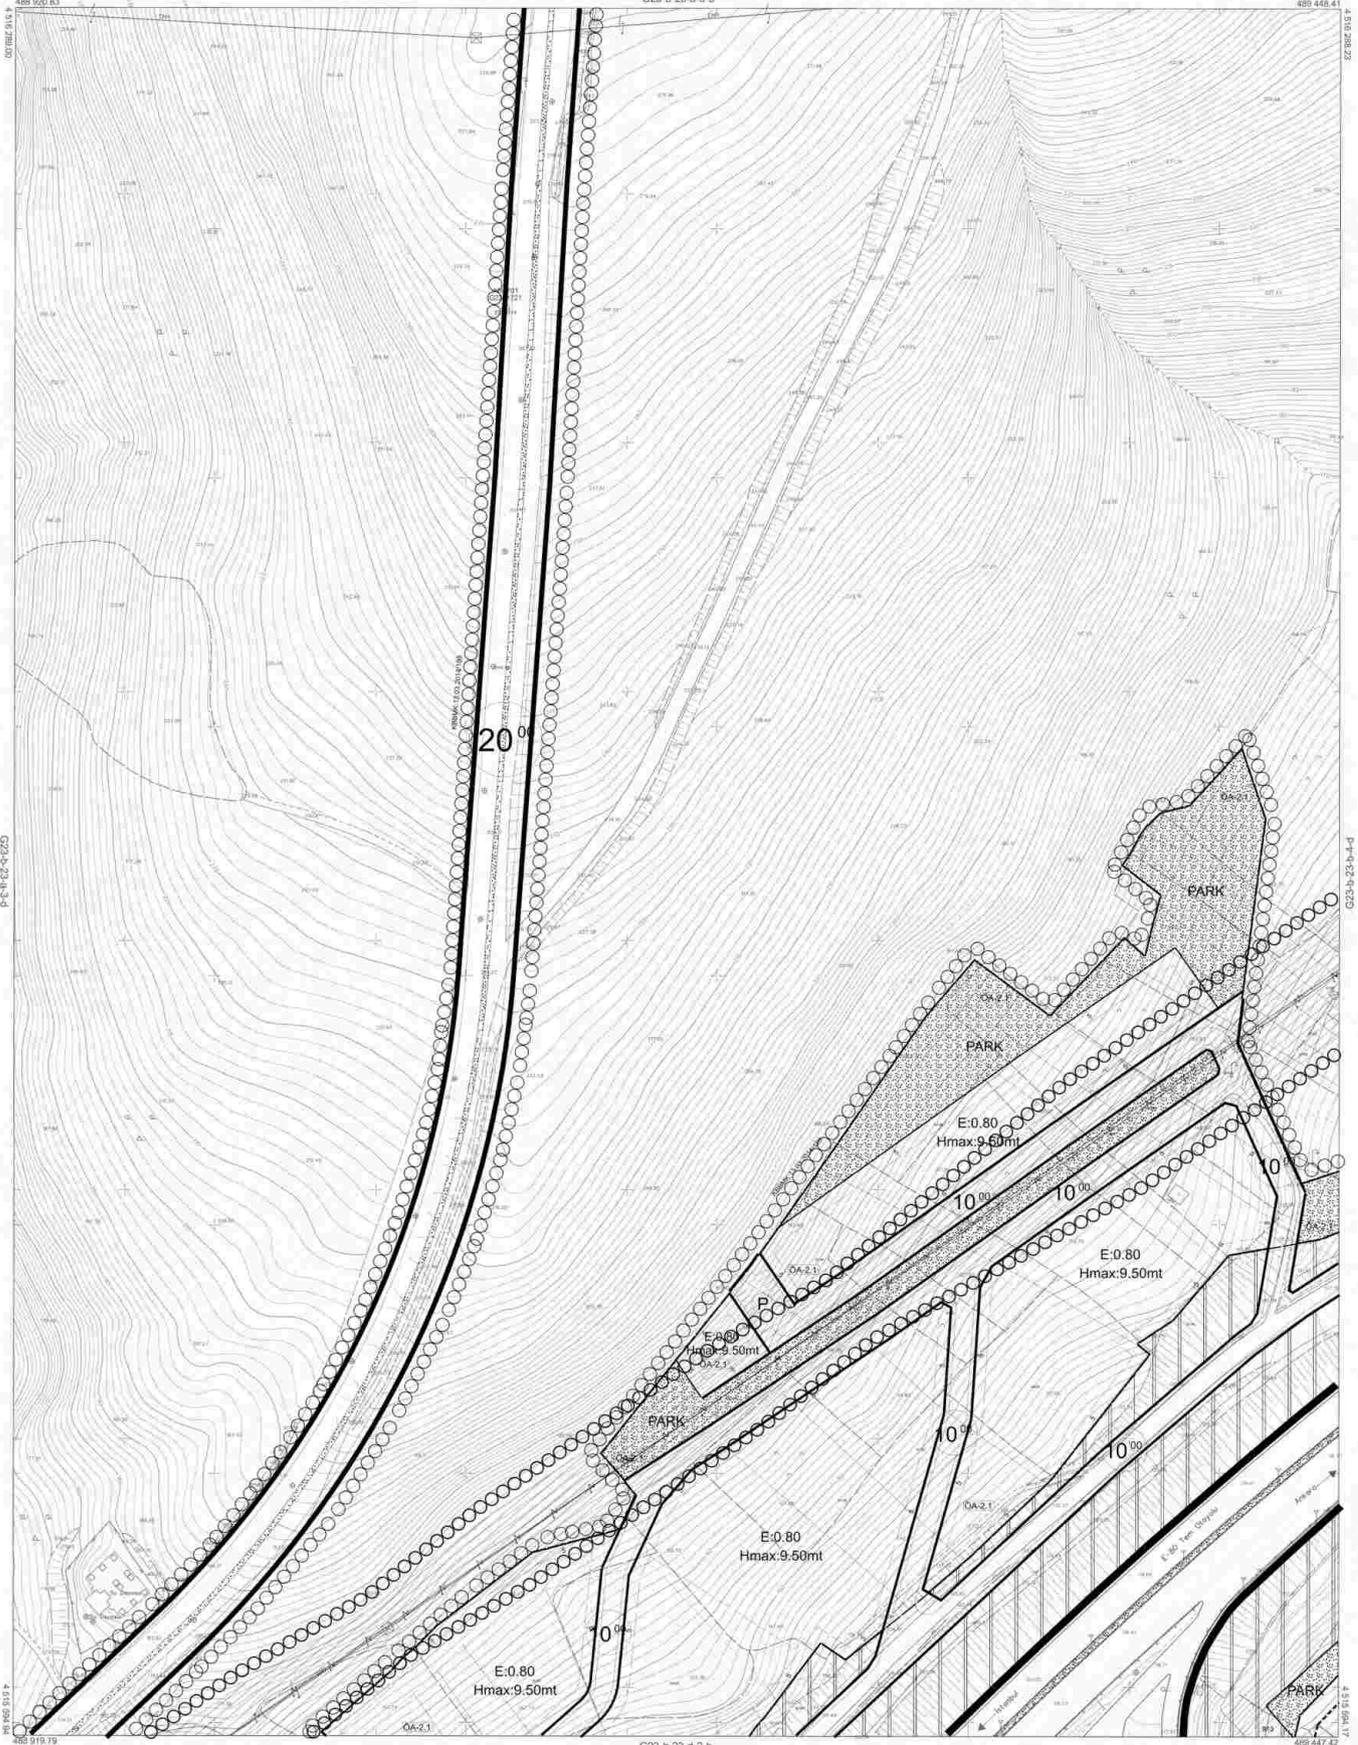

Kocaeli Büyükşehir Belediyesi tarafından Fotogrametrik yöntemle yapılmış Kocaeli İliw alt 1/1000 ölçekli sayısal Halihazır Harita 5194 sayılı İmar Kanununun 7'nin maddesine göre izlenildi ve onandı.

09-09-2011



Başkan Adına
GÖKMEN MENŞUR
İmar ve Şehircilik Dairesi Başkanı

İZMİT İLÇESİ (Kuruçeşme Beldesi) G23-b-23-a-3-c

KOCAELİ

-G23-b-23-a-3-c

Koordinatlar ve pafıa bölümlenmesi en son güncellenmiş TUDGA'ya bağı 2005 B eodunda, GRS80 elipsoidi ve Transversal Mercator (TM) izdüşümünde gösterilmiştir.

Ağustos 2010 tarihinde çekilmiş renkli hava fotoğrafından üretilmiştir. Yapılar aşağıdaki çizimlerle gösterilmiştir.

Yüklenici Firma: KUTLUSEY HARİTA A.Ş.
ÇETİNKAYA İMAR A.Ş.
(Ortak Girişim)

PROJE YÖNETİCİSİ

ALTAN ÇETİNKAYA

Harita Mühendisi

1/1000

Harita Mühendisi

SELİM SAYDAN

Harita Mühendisi

DİLEK AYDIN

Harita Yüksek Mühendisi

EŞREF ANIŞ

Harita Yüksek Mühendisi

HAKAN İLHAN

KONTROL

HALHAZIR HARİTA BAŞI

İSMAIL SEYİT

Harita Mühendisi

PROJE YÖNETİCİSİ

HARİTA ŞUBE MÜDÜRÜ V.

SEYİTİN ÇETİNKAYA

Harita Yüksek Mühendisi

İZMİT İLÇESİ (Kulfalı Köyü)



KOCAELİ

G23-b-23-b-3-a

G23-b-23-b-2-d

G23-b-23-b-3-d

1/1000

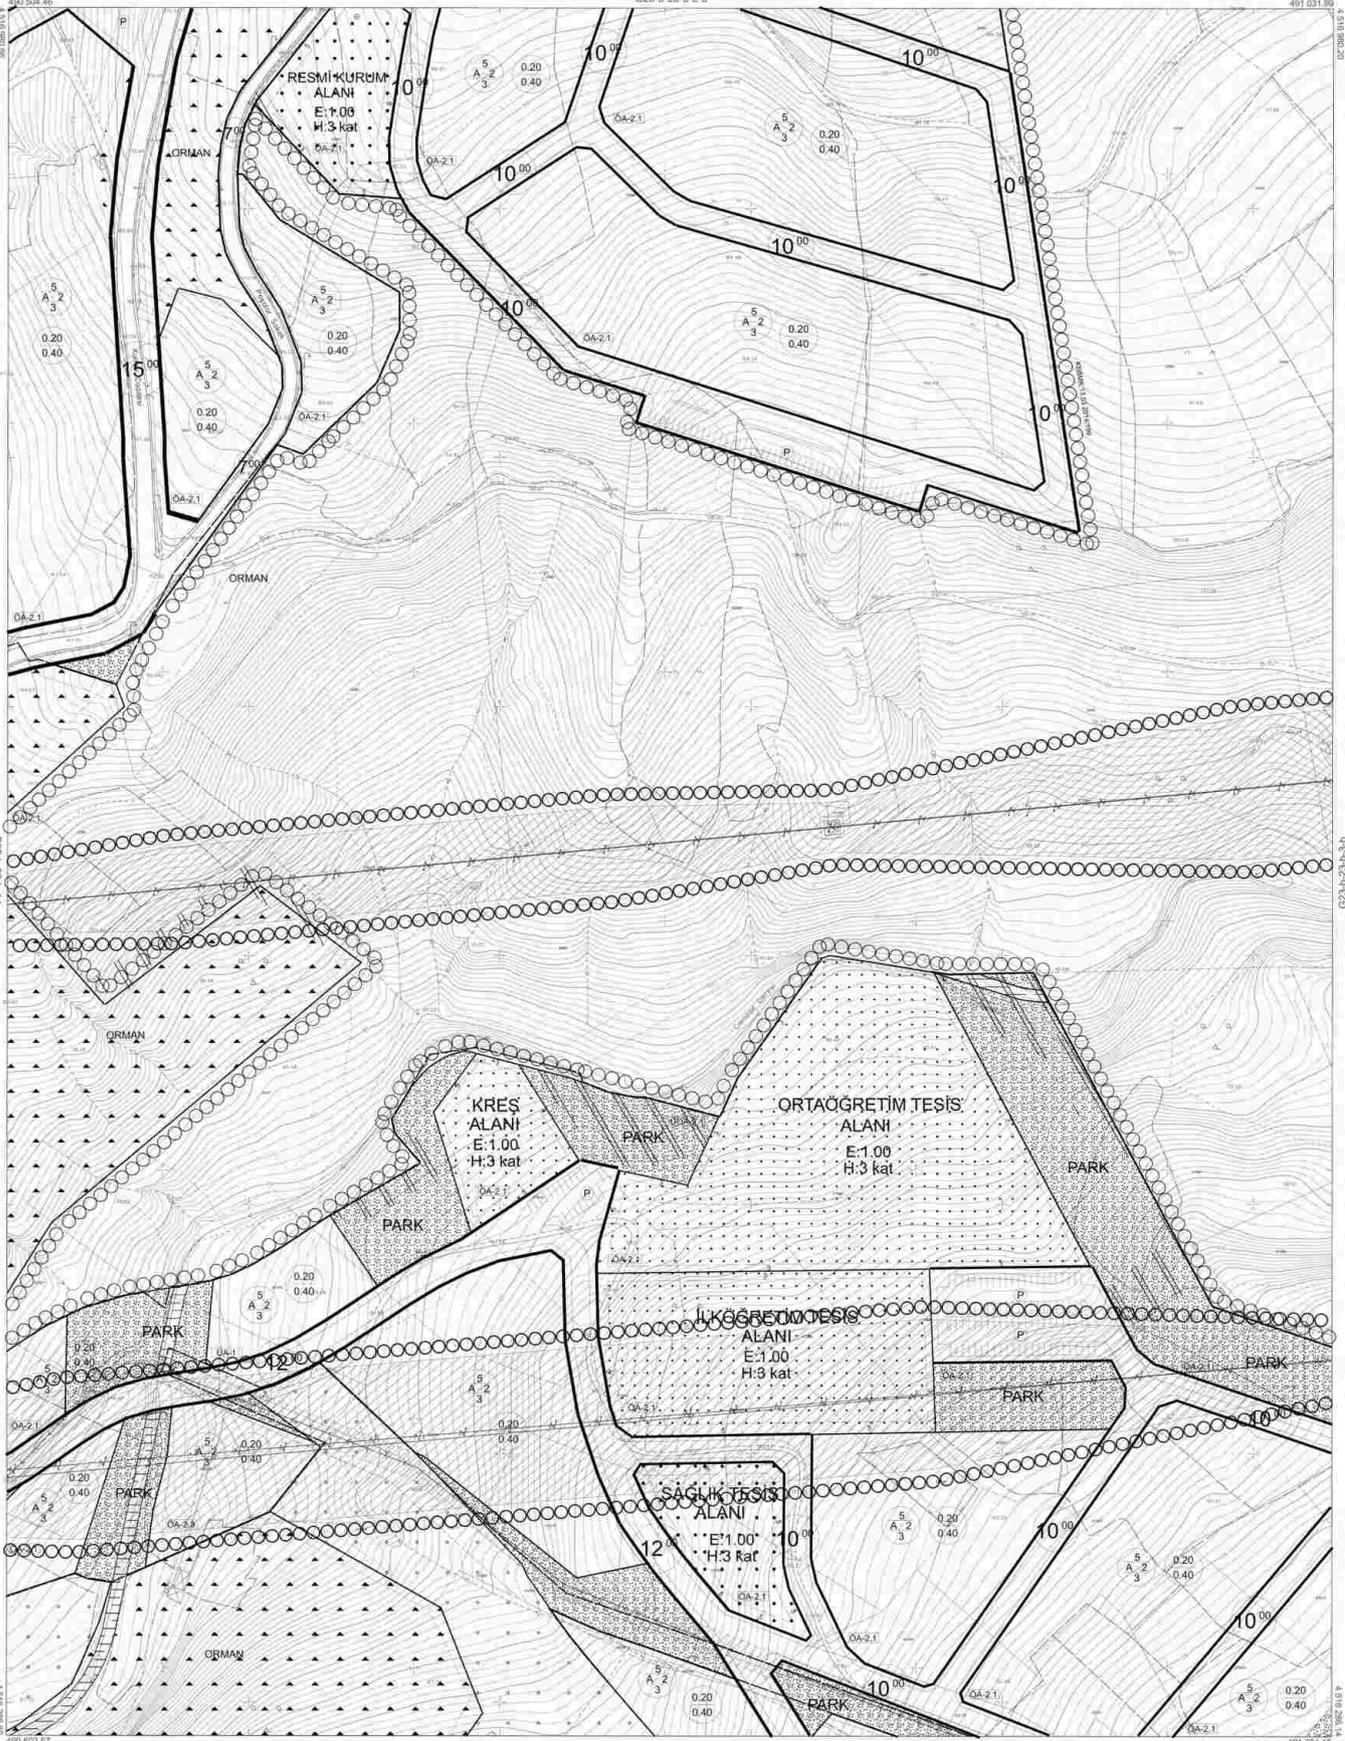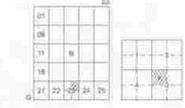

Kocaeli Büyükşehir Belediyesi tarafından Fotogrametri yöntemiyle yapılan Kocaeli İlim alı 1:1000 ölçekli sayısal Halihazır Harita 3194 sayılı İmar Kanununun 7/a maddesini göre incelenmiş ve onandır.



İZMİT İLÇESİ (Kulfalı Köyü) G23-b-23-b-3-a
KOCAELİ


-G23-b-23-b-3-a

Koordinatlar ve pefla bölümlenmesi en son güncellenmiş TÜTGA'ya bağlı 2005.İI epeğünde, GRS80 epezi ve Transversal Mercator (TM) usulünde dizenlenmiştir.
Ağustos 2010 tarihinde çekilen renkli hava fotoğraflarından üretilmiştir.Yapılar sapak çizgileriyle gösterilmiştir.
Yapılan Firma : KUTLUBEY HARİTA A.Ş.
ÇETINKAYA İMAR A.Ş.
(Ortak Girişim)

PROJE YÖNETİCİSİ
ALTAN ÇETINKAYA
Harita Mühendisi

KONTROL
BELİM SAYDAN
KORCAN ERGİN
DİLEK AYDIN
HAKAN İLHAN
HALIHAZIR HARİTA ŞEFİ
İBRAHİM SEYİTOK
Harita Mühendisi

PROJE YÖNETİCİSİ
HARİTA ŞUBE MÜDÜRÜ
SİDİK İZZET ÇELİK
Harita Mühendisi

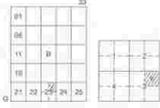

İZMİT İLÇESİ (Arızlı Köyü)

KOCAELİ

G23-b-23-b-3-b

G23-b-23-b-2-c



Kocaeli Büyükşehir Belediyesi tarafından Fotogrametrik yöntemle yapılmış Kocaeli İline 1/1000 ölçekli sayısal Halihazır Harita 3104 sayılı İmar Kanununun 77n maddesine göre izlenmiş ve çizilmiştir.



İZMİT İLÇESİ (Arızlı Köyü) G23^{ül}-b-23-b-3-b

KOCAELİ

-G23-b-23-b-3-b

1/1000

Koordinatlar ve pafta bölünmesi en son güncellenmiş TUGA'ya bağlı 2005.0 bölgesinde, GRS80 ellipsoid ve Transversal Mercator (TM) uzaylarında düzenlenmiştir.

Ağustos 2010 tarihinde çekilen renkli hava fotoğraflarından üretilmiştir. Yapılar saçak çizgileriyle gösterilmiştir.

Yüklenici Firma: KUTLUBEY HARİTA A.Ş.
ÇETİNKAYA İMAR A.Ş.
(Ortak Girişim)

PROJE YÖNETİCİSİ

ALAN ÇETİNKAYA

Harita Mühendisi

KONTROL

Harita Mühendisi BELİM BAYTAN

Harita Mühendisi KORDAN ERGİN

Harita Mühendisi DİLEK YILDIZ

Harita Yılıskun Mühendisi HANCI İLHAN

HALIHAZIR HARİTA ŞEFİ

İSMAİL SEYİDOK


Harita Mühendisi

PROJE YÖNETİCİSİ

HARİTA ŞUBE MÜDÜRÜ V.

SEYYAH OKUŞ

Harita Yılıskun Mühendisi

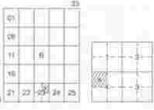

İZMİT İLÇESİ (Akpınar Köyü)

KOCAELİ


G23-b-23-b-4-a

G23-b-23-b-1-d



Kocaeli Büyükşehir Belediyesi tarafından Fotogrametrik yöntemle yapılmış Kocaeli İline ait 1:1000 ölçekli sayısal Halihazır Harita 3194 sayılı İmar Kanununun 7'nin maddesine göre incelenmiş ve onaydır.

11.05.2011

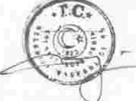

Başkan Adına
ÖZKEMEN MENİNGÖÇ
İmar ve Şehircilik Dairesi Başkanı

İZMİT İLÇESİ (Akpınar Köyü) G23-b-23-b-4-a

KOCAELİ

-G23-b-23-b-4-a

G23-b-23-b-4-d
1/1000

Koordinatlar ve pafta bölünmeleri en son güncellenmiş TUDG'Aya bağlı 2005 0 epeğinde, GRSB0 elipsoidal ve Transversal Mercator (TM) izoğrafisinde düzenlenmiştir.

Ağızdan 20:10 teriminde çekilen renkli hava fotoğraflarından üretilmiştir. Yayıncı saçağı çizgileriyle gösterilmiştir.

Yüklenici Firma: KUTLUĞEY HARİTA A.Ş.
ÇETİNKAYA İMAR A.Ş.
(Ortak Çizimdir)

PROJE YÖNETİCİSİ
ALTAN ÇETİNKAYA
Harita Mühendisi

Harita Mühendisi SELİM SAYDAN
Harita Mühendisi KÖRÇAN ERGİN
Harita Mühendisi DİLEK AYDIN
Harita Yüksek Mühendisi HAKAN İLHAN

KONTROL
HALHAZIR HARİTA SEFİ
İSMAIL SEYREK
Harita Mühendisi

PROJE YÖNETİCİSİ
HARİTA BÜSE MÜDÜRÜ V.
SERKAN ÖZGÜR
Harita Yüksek Mühendisi

İZMİT İLÇESİ (Akpınar Köyü)


KOCAELİ

G23-b-23-b-4-b

G23-b-23-b-1-c



Kocaeli Büyükşehir Belediyesi tarafından Fotogrametrik yöntemle yapılmış Kocaeli İline ait 1/1000 ölçekli sayasal Haritadan Harita 3194 sayılı İmar Kanununun 7/a maddesine göre imzalandı ve onaylandı.

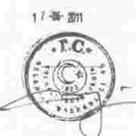

Başkan Adını
GÖRMEK MENİDİR
İmar ve Şehircilik Dairesi Başkanı

İZMİT İLÇESİ (Akpınar Köyü) G23(b)-23-b-4-b

KOCAELİ

-G23-b-23-b-4-b

1/1000

Koordinatlar ve pafta bölünmesi en son güncellenmiş TUDGA'ya bağlı 2005.0 yılında, GRS80 ellipsoid ve Transversal Mercator (TM) zıddında gösterilmiştir.

Ağustos 2010 tarihinde çekilen renkli hava fotoğraflarından oluşturulmuştur. Yapılar açıkak çizgileriyle gösterilmiştir.

Yüklenici Firma : KUTLUBEY HARİTA A.Ş.
CETINKAYA İMAR A.Ş.
(Ortak Girişim)

PROJE YÖNETİCİSİ

ALTAN CETINKAYA
Harita Mühendisi

Harita Mühendisi

Harita Mühendisi

Harita Mühendisi

Harita Yüksek Mühendisi

BELİM SAYDAN

KORCAN ERGİN

DİLEK AYDIN

HAKAN İLHAN

KONTROL


HALHAZIR HARİTA ŞEFİ

İSMAIL SEYREK
Harita Mühendisi

PROJE YÖNETİCİSİ

HARİTA ŞUBE MÜDÜRÜ V.

BEŞİRAN ÇİĞDEM
Harita Yüksek Mühendisi

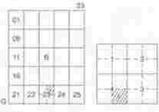


İZMİT İLÇESİ (Arızlı Köyü)

KOCAELİ

G23-b-23-b-4-c

G23-b-23-b-4-b

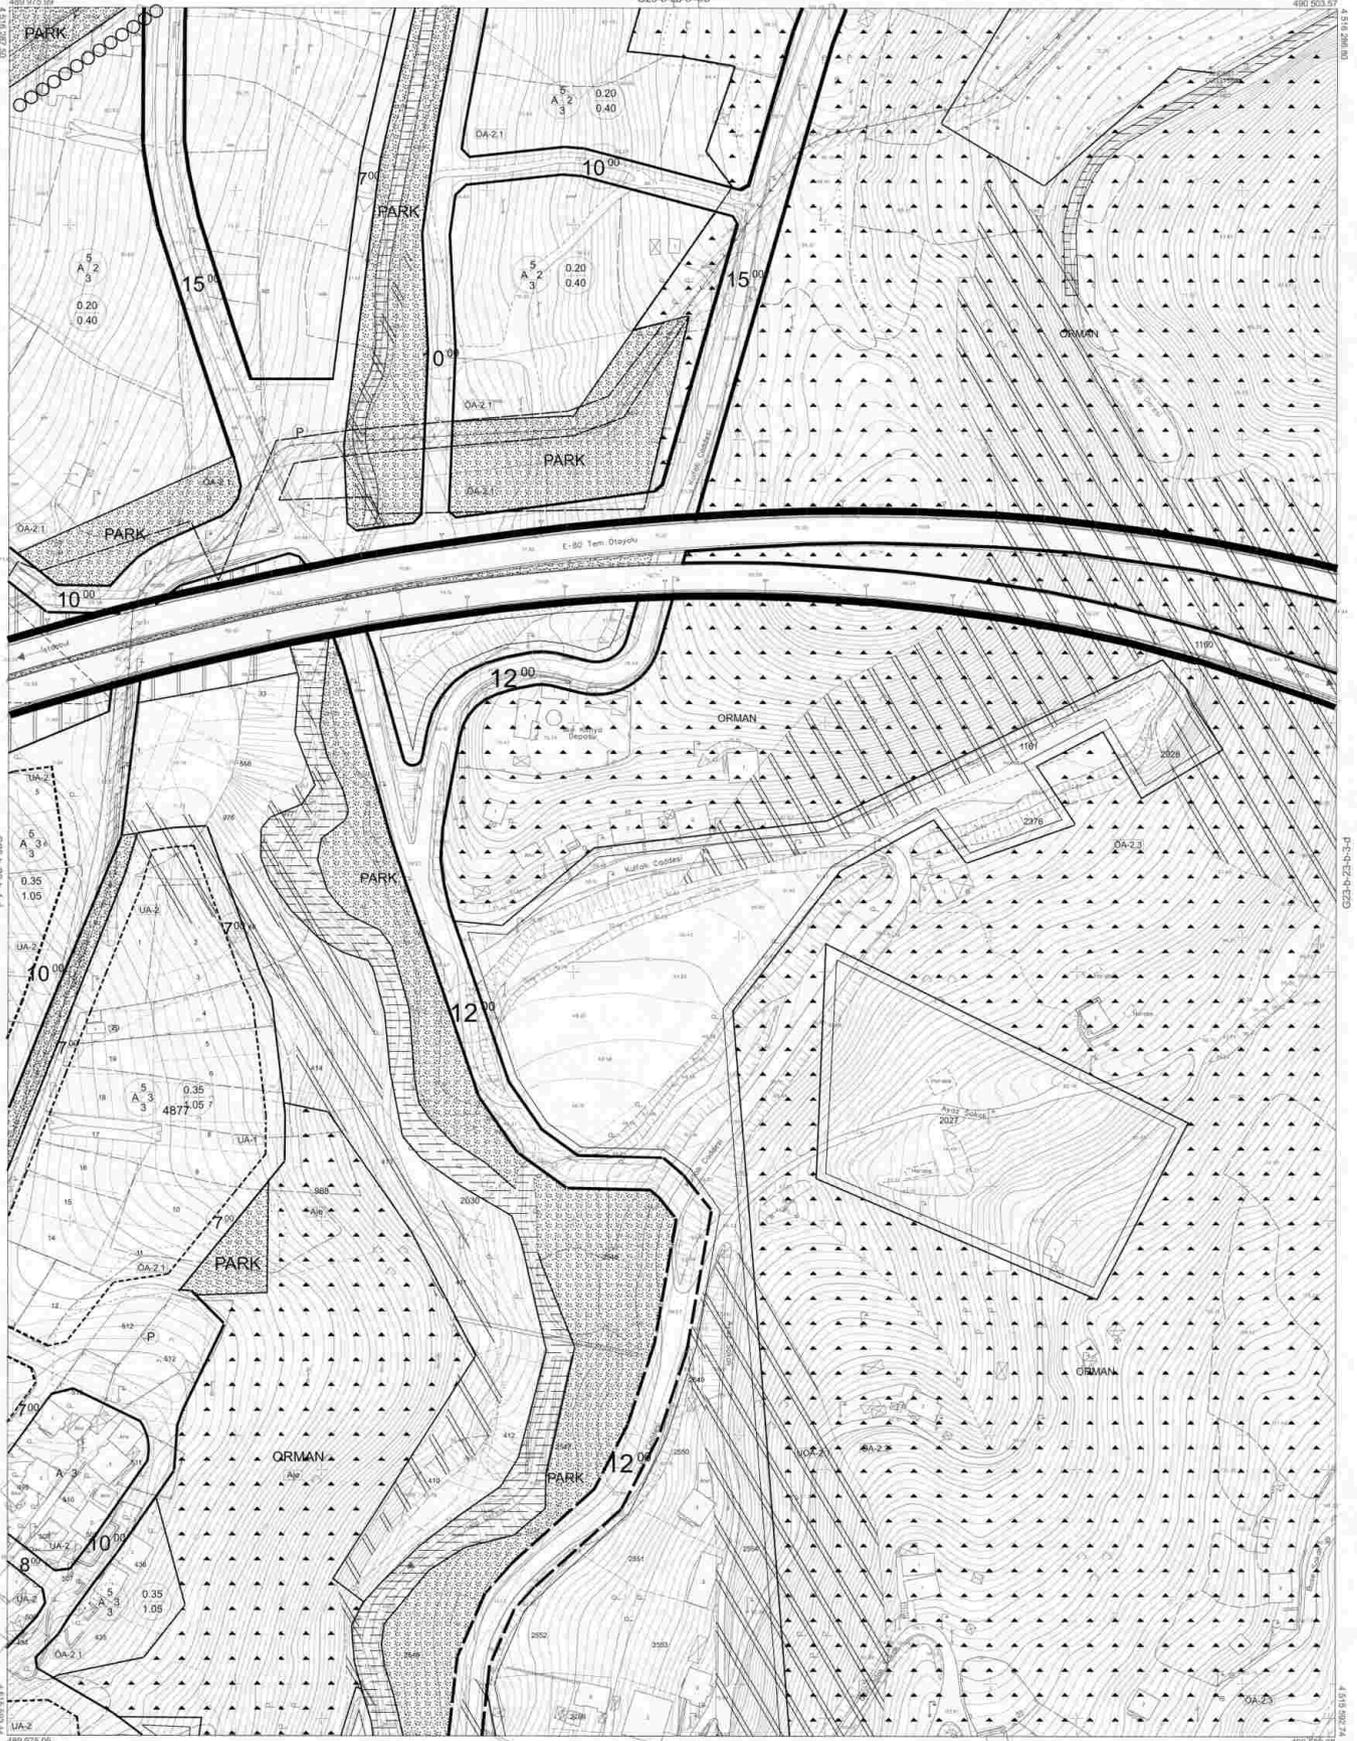

Kocaeli Büyükşehir Belediyesi tarafından Fotogrametrik yöntemle yapılmış Kocaeli İline ait 1:1000 ölçekli sayısal Halihazır Harita 3194 sayılı İmar Kanununun 7/ii maddesine göre inşaatı ve onarıcı.

09-09-2011



Başkan Adına
GÖKDEM MENKUR
İmar ve Şehircilik Dairesi Başkanı

İZMİT İLÇESİ (Arızlı Köyü) G23-b-23-b-4-c

KOCAELİ

-G23-b-23-b-4-c

1/1000

Koordinatlar ve pafta bölünmesini en son güncellemiş
TUTGA'ya taşı 2005 D eponunda, GRS50 alpsicidi ve
Transversal Mercator (TM) izdugününde düzenlenmiştir.

Ağustos 2010 tarihinde çekilen resmi hava fotoğraflarından
Güncelmiştir. Yapılar saçak çizgileriyle gösterilmiştir.

Yüklenici Firma : KUTLUBEY HARİTA A.Ş.
ÇETINKAYA İMAR A.Ş.
(Ortak Girişim)

PROJE YÖNETİCİSİ

ALTAN ÇETINKAYA
Harita Mühendisi

Harita Mühendisi

SELMİ SAYDAN

Harita Mühendisi

DİLEK AYDIN

Harita Yüksek Mühendisi

ESREF AKIŞ

Harita Yüksek Mühendisi

HAKAN İLHAN

Harita Yüksek Mühendisi

KONTROL

HALİHAZIR HARİTA ŞEFİ

İSMAIL SEYRAN

Harita Mühendisi

Harita Mühendisi

Harita Mühendisi


PROJE YÖNETİCİSİ

HARİTA ŞUBE MÜDÜRÜ V.

SEYRAN ÇAYIR

Harita Yüksek Mühendisi

Harita Yüksek Mühendisi

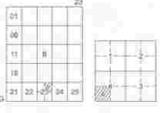

İZMİT İLÇESİ (Kuruçeşme Beldesi)

KOCAELİ

G23-b-23-b-4-d

G23-b-23-b-4-a



Kocaeli Büyükşehir Belediyesi
tarafından Fotogrametrik yöntemle
yapılan İzmit İlçe arazi 1/1000
ölçekli sayısal Halihazır Harita 3104
sayılı İmar Kanununun 7/a maddesine
göre incelenmiş ve onaydır.

09.08.2011



İlhan ÇETİNKAYA
Gökmen Mengüç
İmar ve Servisler Dairesi Başkanı

İZMİT İLÇESİ (Kuruçeşme Beldesi) G23-b-23-b-4-d

KOCAELİ

G23-b-23-b-4-d

Koordinatlar ve pafta bölünmesi en son güncellenmiş
TUTGA'ya bağlı 2005.0 epojunda, GR80 elipsoidal ve
Transversal Mercator (TM) uzoğuliminde gösterilmiştir.

Ağustos 2010 tarihinde çekilen renkli hava fotoğraflarından
üretmiştir. Yapılar saçak çizgileriyle gösterilmiştir.

Yüklenici Firma: KUTLUBEY HARİTA A.Ş.
ÇETİNKAYA İMAR A.Ş.
(Ortak Girişim)

PROJE YÖNETİCİSİ

ALTAN ÇETİNKAYA
Harita Mühendisi

1/1000

Harita Mühendisi

BELİM SAYDAN

Harita Mühendisi

DİLEK AYDIN

Harita Yüksek Mühendisi

ESREF AKIŞ

Harita Yüksek Mühendisi

HAKAN İLHAN

KONTROL

HALİHAZIR HARİTA ŞEFİ

İSMAIL BEYRİK

Harita Yüksek Mühendisi

SEYHAN ÇELİK

PROJE YÖNETİCİSİ

HARİTA ŞUBE MÜDÜRÜ V.

SEYHAN ÇELİK


Harita Yüksek Mühendisi

İZMİT İLÇESİ (Kuruçeşme Beldesi)

KOCAELİ

G23-b-23-c-1-a

G23-b-23-b-4-d

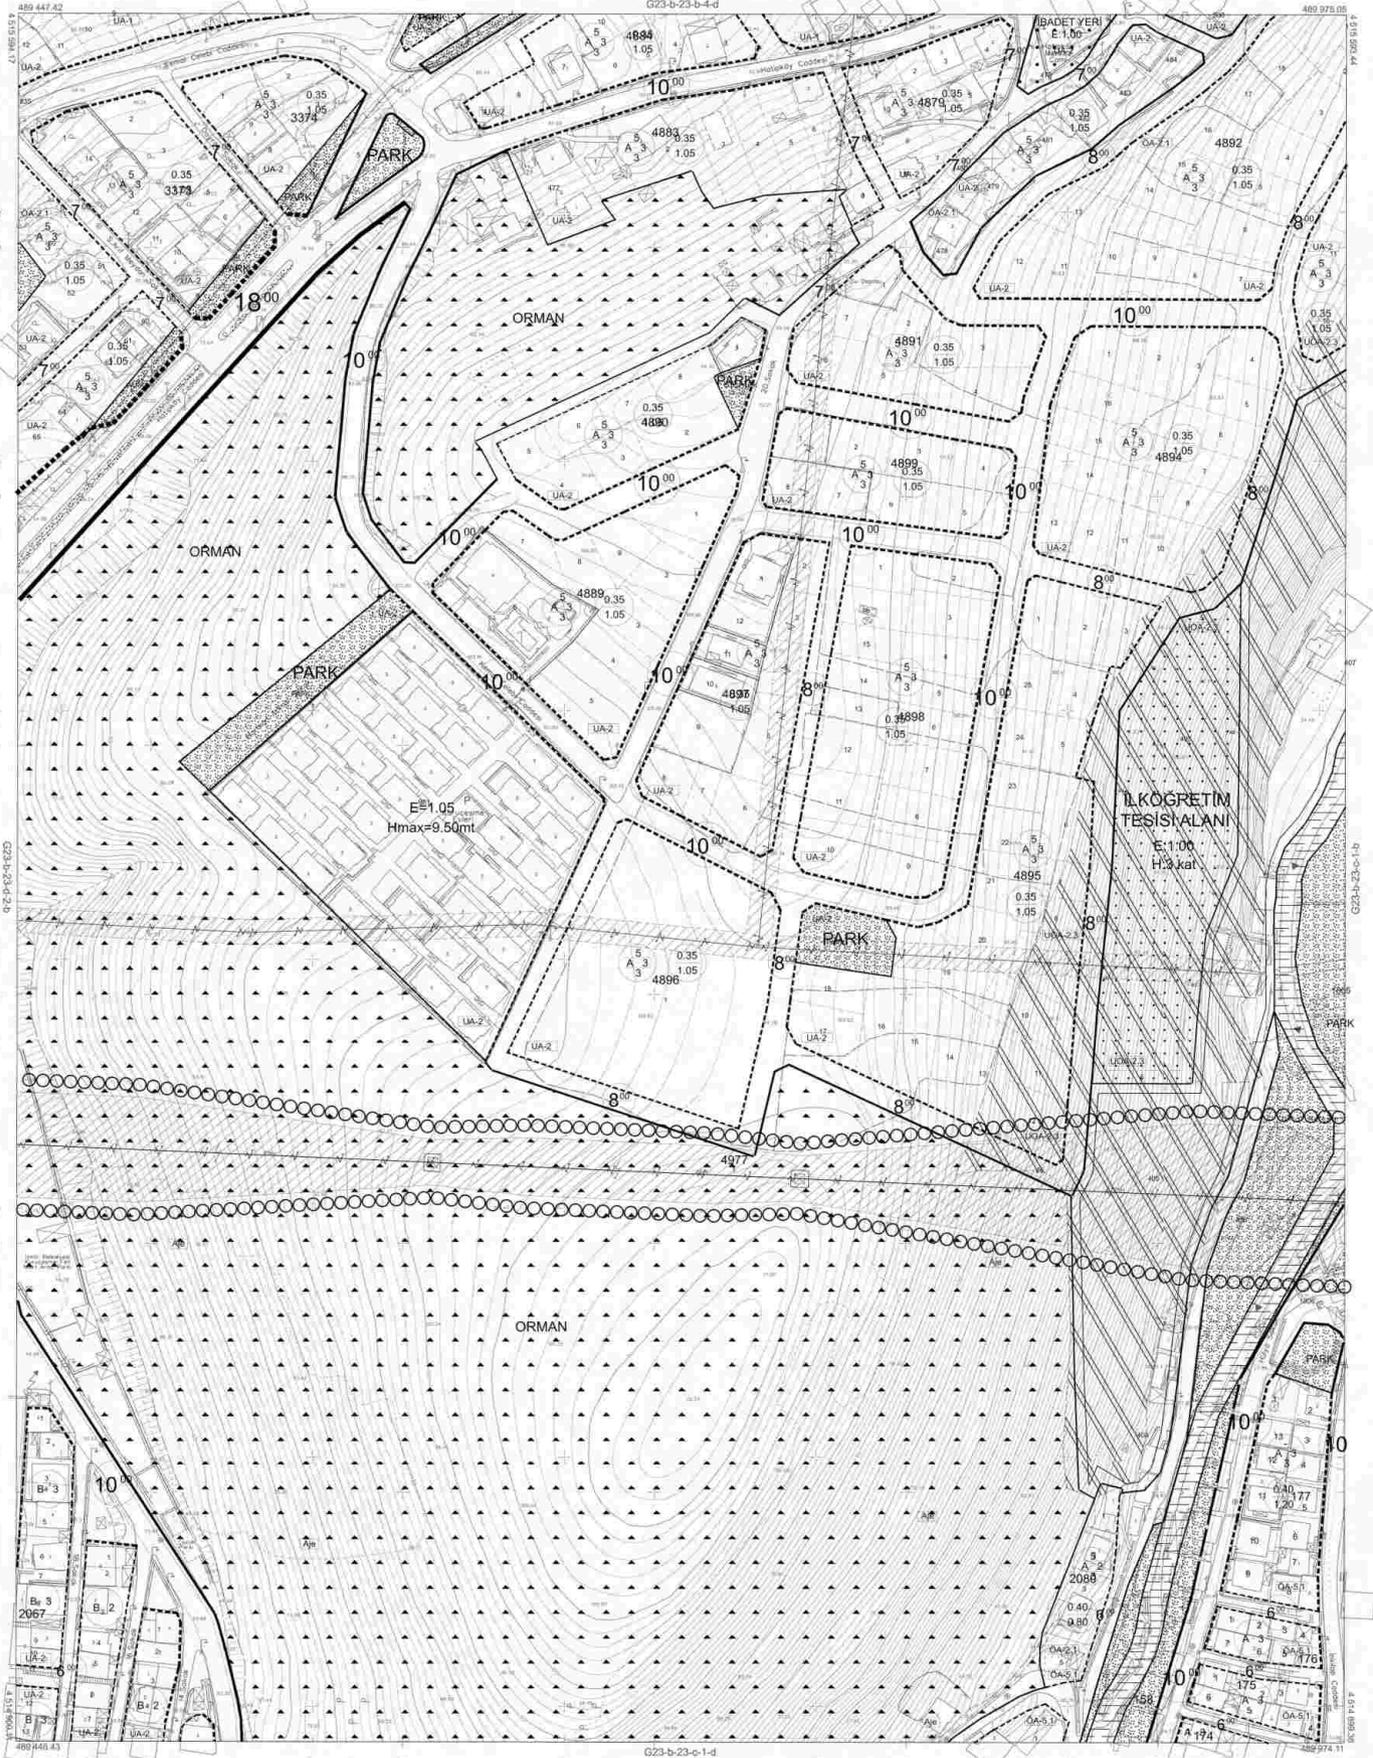

Kocaeli Büyükşehir Belediyesi tarafından Fotogrametrik yöntemle yapılan Kocaeli İline 611/1000 ölçekli sayısal Halihazır Harita 3194 sayılı İmar Kanununun 7/n maddesine göre izlenildi ve onandı.

08-08-2011



Başkan adına
DOKMEN MENGGÜ
İmar ve Gecekondu Kontrol Başkanı

İZMİT İLÇESİ (Kuruçeşme Beldesi) G23-b-23-c-1-a
KOCAELİ

-G23-b-23-c-1-a

1/1000

Koordinatlar ve pafta bölünmesi en son görülenmiş TJJTGA'ya bağlı 2005.01 epeğünde, GRSS0 alipadi ve Transversal Mercator (TM) izdajiminde dızarlanmıştır.

Ağustos 2010 tarihinde çekilen renkli hava fotoğraflarından üretilmiştir.Yazılar sadece çizimleriyle gösterilmiştir.

Yüklenici Firma : KUTLUBEY HARİTA A.Ş.
ÇETİNKAYA İMAR A.Ş.
(Ortak Girişim)

PROJE YÖNETİCİSİ

ALTAN ÇETİNKAYA
Harita Mühendisi



Harita Mühendisi

SELMİ SAYDAN



Harita Mühendisi

DİLEK AYDIN



Harita Yüksek Mühendisi

ESREF AKIŞ

Harita Yüksek Mühendisi

HAKAN İLHAN

KONTROL

HALLHAZIR HARİTA ŞEFİ

İSMAIL SEYRER



PROJE YÖNETİCİSİ

HARİTA ŞUBE MÜDÜRÜ V.

SEYFİ YILMAZ





Harita Yüksek Mühendisi

İZMİT İLÇESİ (Kuruçeşme Beldesi)

KOCAELİ

G23-b-23-c-1-b

G23-b-23-b-4-c

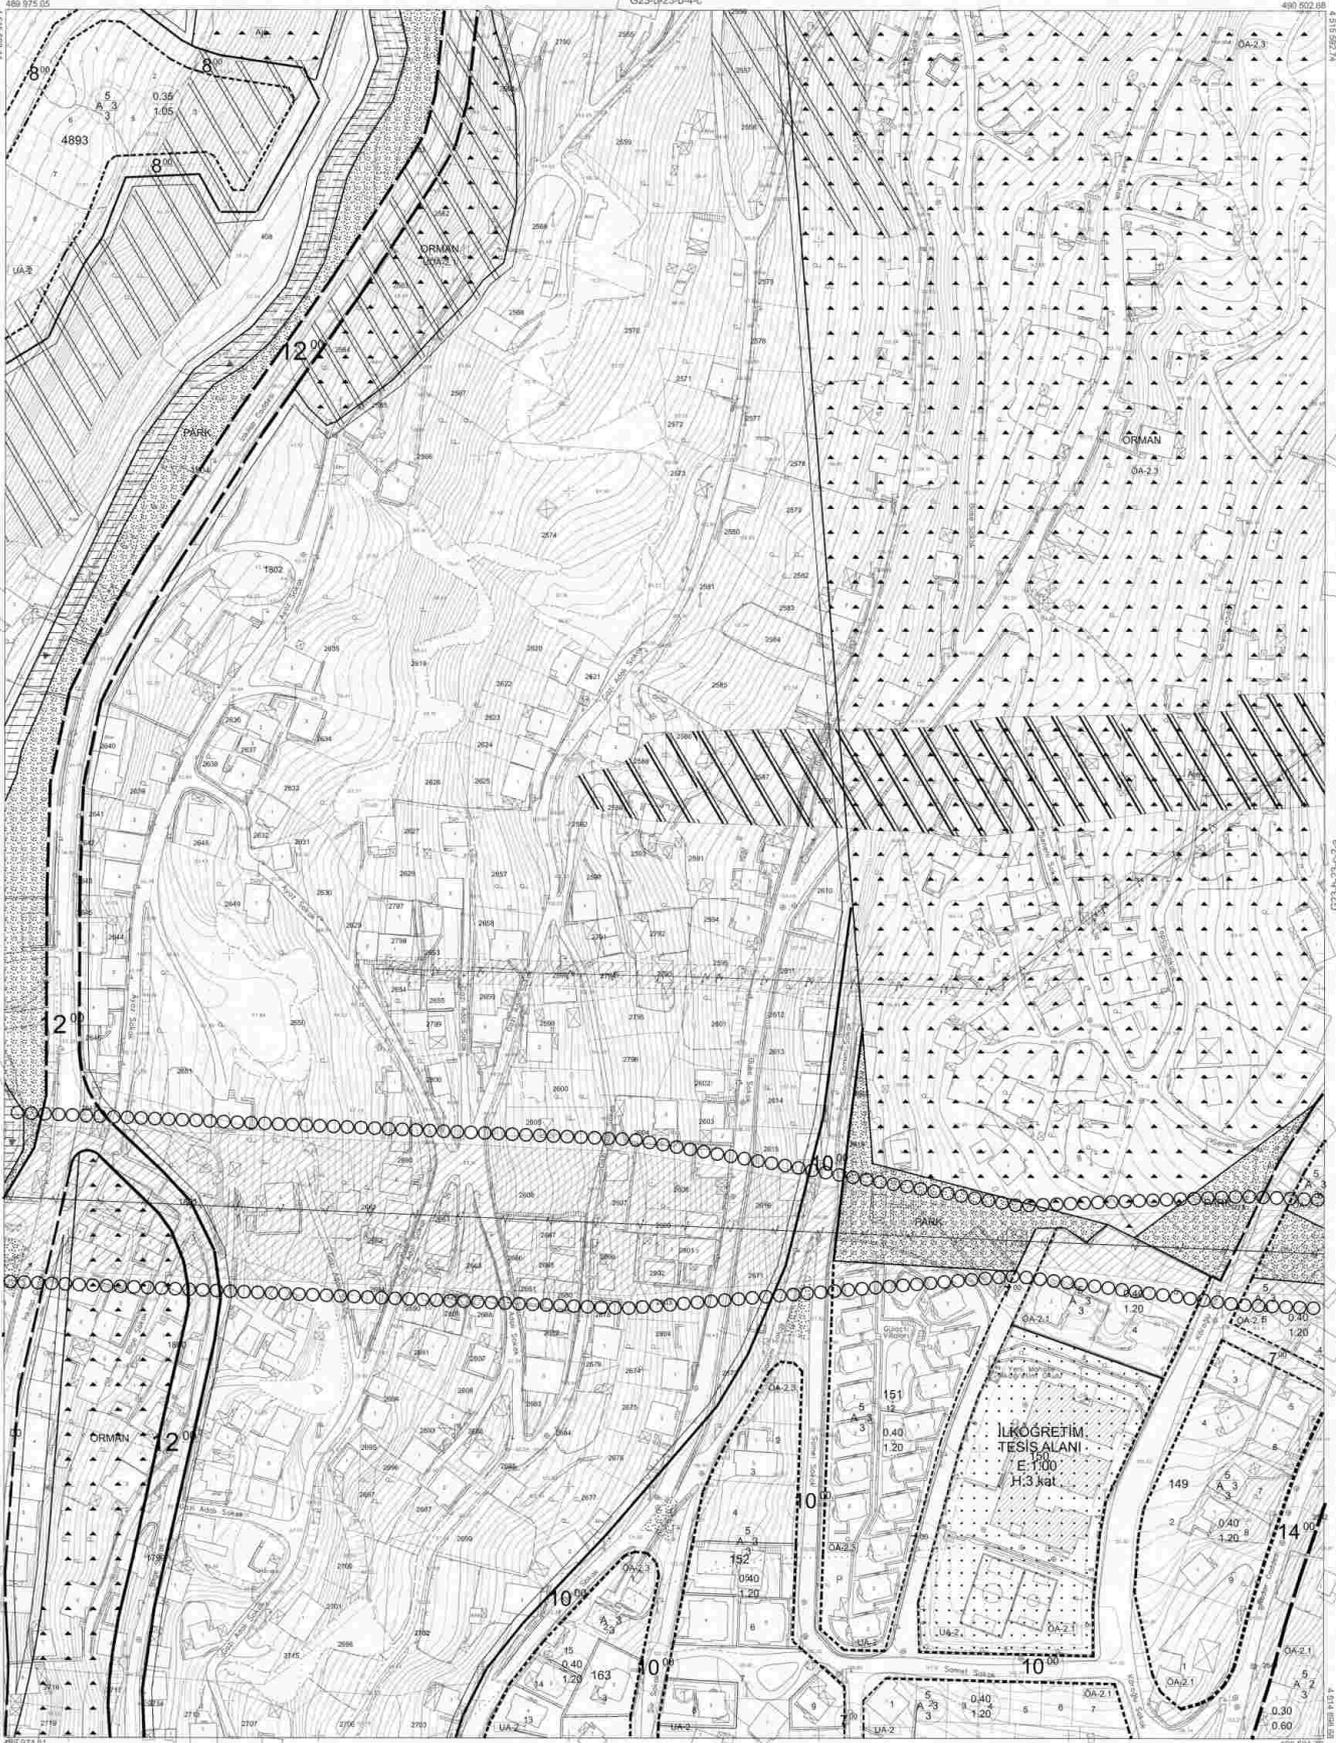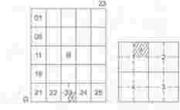

Kocaeli Büyükşehir Belediyesi tarafından Fotogrametri yöntemiyle yapılmış Kocaeli ölçeği 1:1000 ölçekli sayısal Halihazır Harita 3194 sayılı İmar Kanununun 7/a maddesine göre incelenmiş ve onanmıştır.

09-05-2011



Başkan Adına
GÖKMEN MENGİCİ
İmar ve Çevrelik Daire Başkanı

İZMİT İLÇESİ (Kuruçeşme Beldesi) G23-b-23-c-1-b

KOCAELİ

-G23-b-23-c-1-b

1:1000

Koordinatlar ve pafta bölümlenmesi en son güncellenmiş TUD GA'ya bağlı 2005-9 eşliğinde, GRS90 sığışması ve Transversal Mercator (TM) izdüşümüne düzenlenmiştir.

Ağustos 2010 tarihinde çekilen renkli hava fotoğraflarından oluşturulmuş. Vapör sapak özelliğiyle gösterilmiştir.

Yüklenici Firma: KUTLUBEY HARİTA A.Ş.
ÇETİNKAYA İMAR A.Ş.
(Ortak Girişim)

PROJE YÖNETİCİSİ

ALTAN ÇETİNKAYA
Harita Mühendisi

KONTROL

Harita Mühendisi: SELİM SAYDAN

Harita Mühendisi: DİLEK AYDIN

Harita Yüksek Mühendisi: ESREF AKIŞ

Harita Yüksek Mühendisi: HAKAN İLHAN

HALİHAZIR HARİTA BAŞI

İSMAIL SEYREK

Harita Mühendisi

PROJE YÖNETİCİSİ

HARİTA ŞUBE MÜDÜRÜ V.


SEYYİHA ÇELİK

Harita Yüksek Mühendisi

İZMİT İLÇESİ (Arızlı Köyü)

KOCAELİ

G23-b-23-c-2-b
G23-b-23-c-2-b

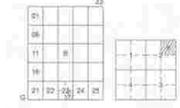

Kocaeli Büyükşehir Belediyesi tarafından Fotogrametri yöntemiyle üretilen Kocaeli İline ait 1:1000 ölçekli sayısal Halihazır Harita 5194 sayılı İmar Kanununun 7/a maddesine göre izlenmiş ve onanmıştır.
17.06.2011



Başkan Adına
GÖRMEK İZİNİ VERİLEN
İmar ve Şehircilik Dairesi Başkanı

İZMİT İLÇESİ (Arızlı Köyü) G23-b-23-c-2-b
KOCAELİ

-G23-b-23-c-2-b

1/1000

PROJE YÖNETİCİSİ
ALTAN ÇETİNKAYA
Harita Mühendisi

KONTROL
Harita Mühendisi SELİM SAYDAN
Harita Mühendisi DİLEK ANDI
Harita Yüksek Mühendisi EBRUF AKIŞ
Harita Yüksek Mühendisi HAKAN İLHAN


HALHAZIR HARİTA ŞEFİ
İSMAIL SEYREK
Harita Mühendisi

PROJE YÖNETİCİSİ
HARİTA ŞUBE MÜDÜRÜ V.
SEYHAN ÇELİK
Harita Yüksek Mühendisi

Koordinatlar ve pafta bölünmesi en son güncellenmiş TÜTGAY'a bağlı 2005.9 ekojandırı, GRIS90 ellipsoid ve Transversal Mercator (TM) izdüşümünde düzenlenmiştir.

Ağustos 2010 tarihinde çekilen renkli hava fotoğraflarından üretilmiştir.Yapılan sapak çizimleriyle gösterilmiştir.

Yüklenici Firma: KUTLUBEY HARİTA A.Ş.
ÇETİNKAYA İMAR A.Ş.
(Ortak Girişim)

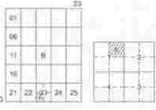


İZMİT İLÇESİ (Saraybahçe Beldesi)

KOCAELİ

G23-b-23-d-1-b

G23-b-23-a-4-c

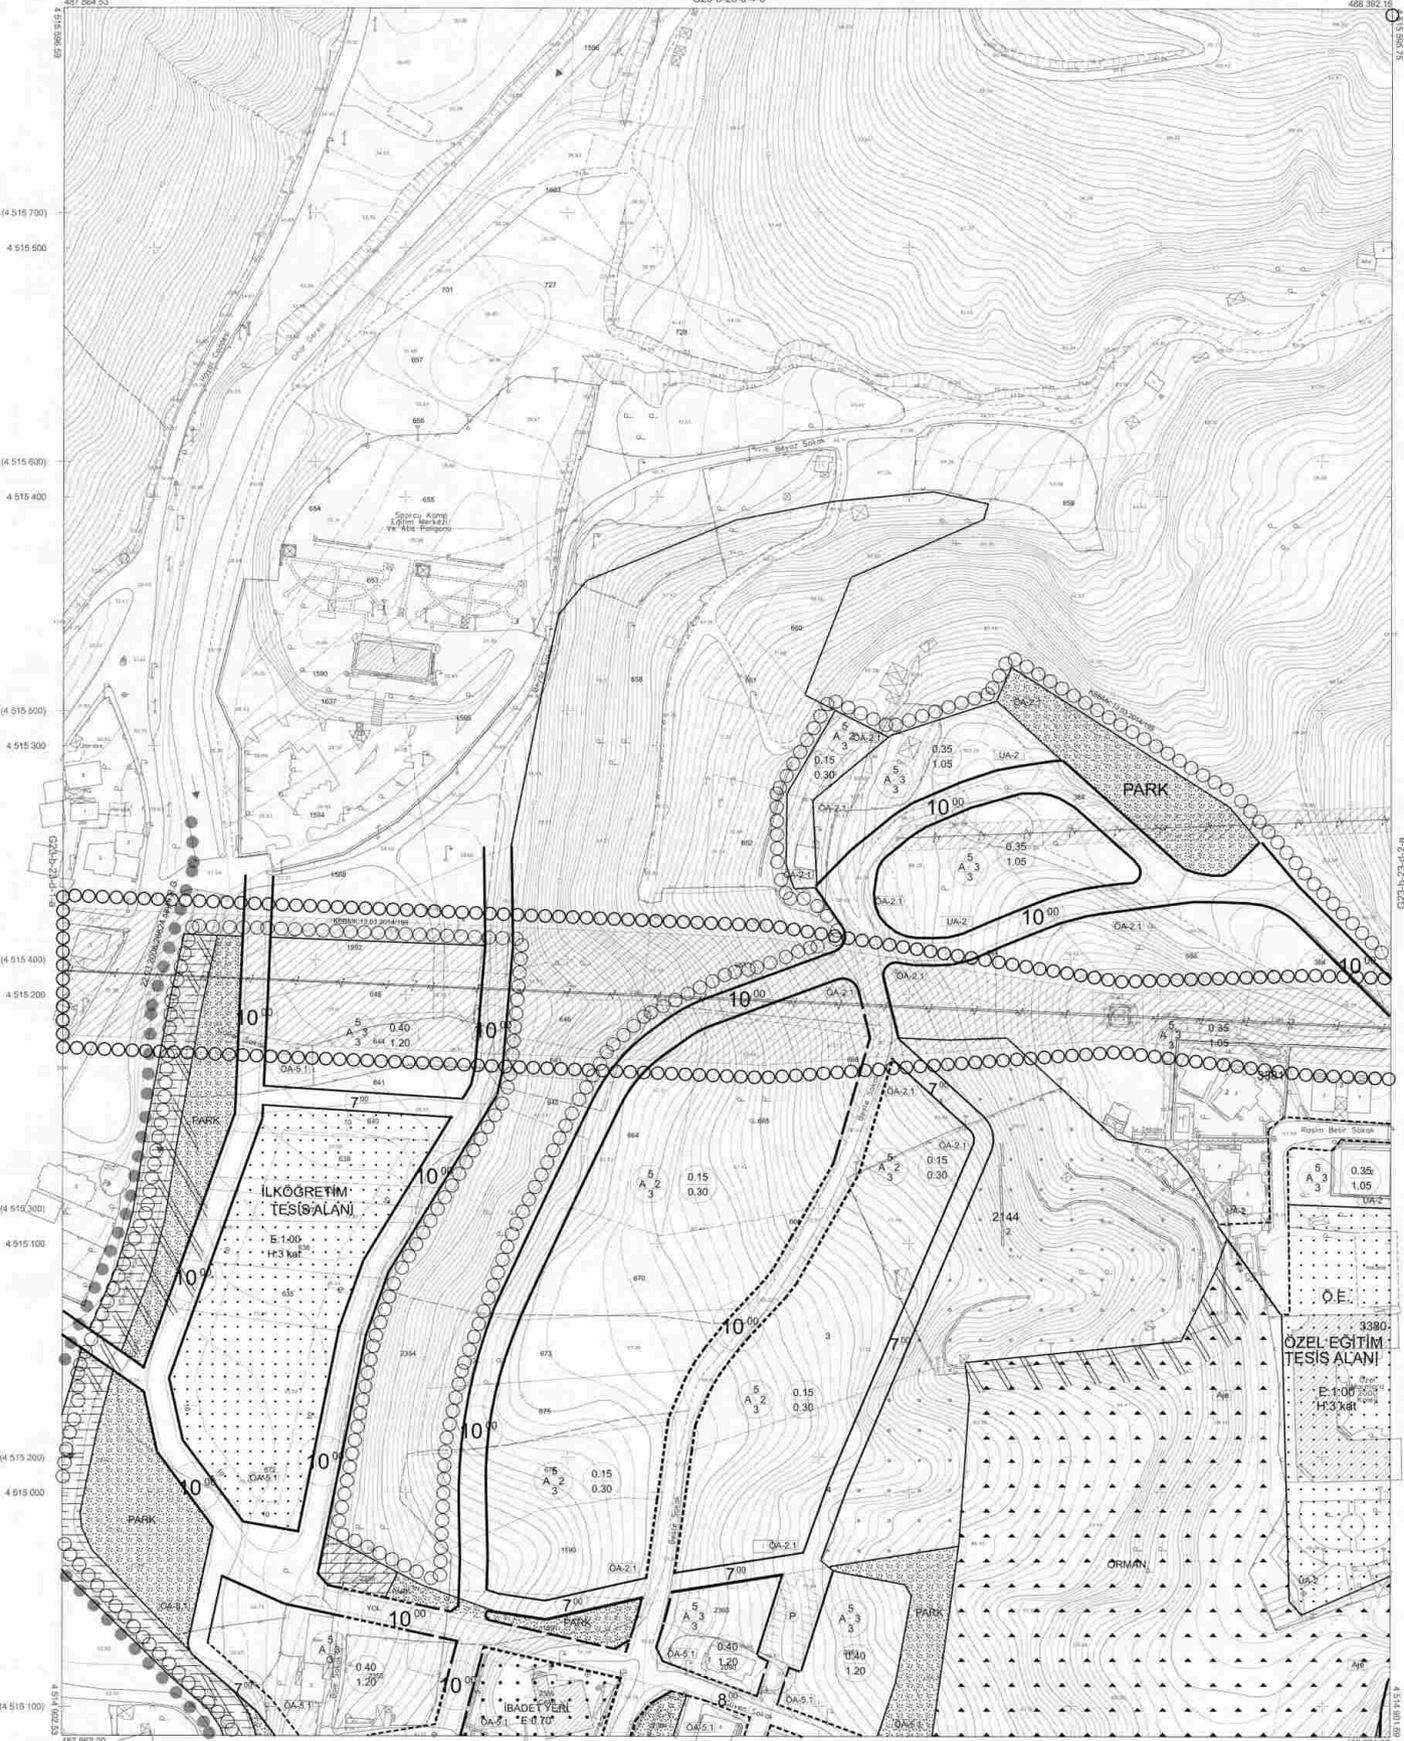

Kocaeli Büyükşehir Belediyesi
İmaratınca Folioğramının yömante
yapılan Kocaeli İline alı 1:1000
ölgeki sayısal Halihazır Harita 2194
sayılı İmar Kanununun 7/a maddesine
göre incelendi ve onandı.

09-09-2011



Başkan Adına
GÖKDEM MENŞUR
İmar ve Şehircilik Dairesi Başkanı

İZMİT İLÇESİ (Saraybahçe Beldesi) G23-b-23-d-1-b

KOCAELİ

-G23-b-23-d-1-b

1/1000

Koordinatlar ve patta bölünmesini en son güncellenmiş
TUTGA'ya bağı 2005.0 epeğunda, GRS80 elipsoid ve
Transversal Mercator (TM) izölçümünde çizilmiştir.

Ağustos 2010 tarihinde çekilen renkli hava fotoğraflarından
üretmiştir. Yapılar saçak çizimleri gösterilmiştir.

Yüklenici Firma : KUTLUREY HARİTA A.Ş.
ÇETİNKAYA İMAR A.Ş.
(Ortak Girişim)

PROJE YÖNETİCİSİ

ALTAN ÇETİNKAYA
Harita Mühendisi

Harita Mühendisi

SELİM SAYDAN

Harita Mühendisi

DİLEK KYDIN

Harita Yüksek Mühendisi

EŞREF AKIŞ

Harita Yüksek Mühendisi

HAKAN İLHAN

Harita Yüksek Mühendisi

KONTROL

HALHAZIR HARİTA ŞEFİ

İSMAIL SEYRAN

Harita Mühendisi

Harita Mühendisi

PROJE YÖNETİCİSİ

HARİTA ŞUBE MÜDÜRÜ V.

SEYRAN ÇELİK

Harita Yüksek Mühendisi


Harita Mühendisi

İZMİT İLÇESİ (Kuruçeşme Beldesi)

KOCAELİ

G23-b-23-d-2-a
G23-b-23-d-2-a

G23-b-23-a-3-d

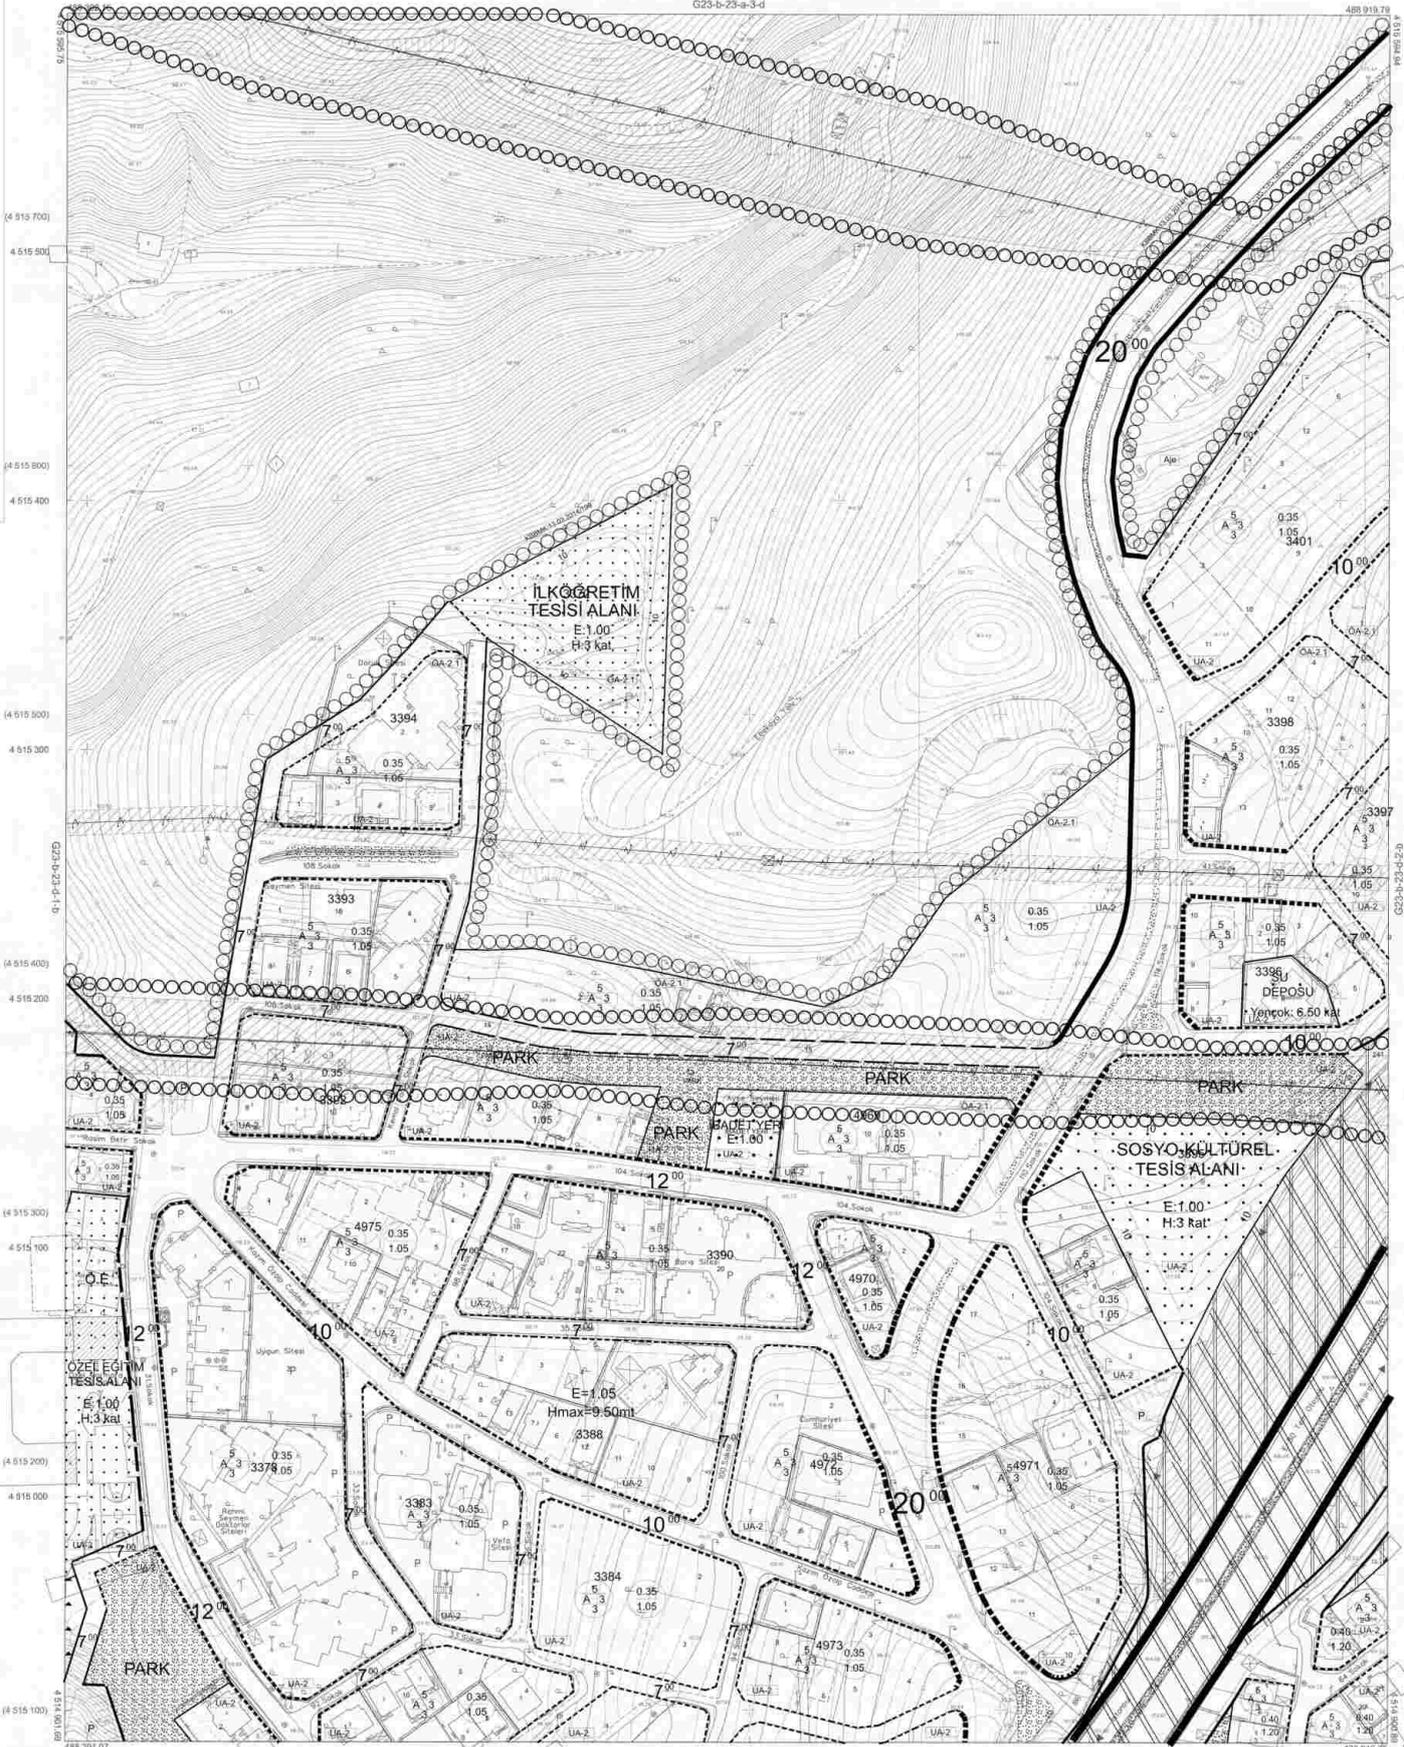

Kocaeli Büyükşehir Belediyesi tarafından Fotogrametrik yöntemle yapılan Kocaeli İline ait 1/1000 ölçekli sayısal Halihazır Harita 3194 sayılı İmar Kanununun 7/a maddesine göre incelenmiş ve onanmıştır.

09-09-2011



İZMİT İLÇESİ (Kuruçeşme Beldesi) G23-b-23-d-2-a
KOCAELİ

-G23-b-23-d-2-a

1/1000

Koordinatlar ve pafta bölünmesi en son güncelleme TUTUGAY'a bağlı 2005.0 epochunda, GRS80 alpsicidi ve Transversal Mercator (TM) izdüşümünde düzenlenmiştir.

Ağustos 2010 tarihinde çekilen renkli hava fotoğraflarından üretilmiştir. Yapılar sayık çizgileriyle gösterilmiştir.

Yükseklik Firma: KUTLUBEY HARİTA A.Ş.
ÇETİNKAYA İMAR A.Ş.
(Ortak Girişim)

PROJE YONETİCİSİ

ALTAN ÇETİNKAYA
Harita Mühendisi

Harita Mühendisi

SELİM SAYDAN

Harita Mühendisi

DİLEK AYDIN

Harita Yüksek Mühendisi

EŞREF AKIŞ

Harita Yüksek Mühendisi

HAKAN İLHAN

KONTROL

HALİHAZIR HARİTA BEFİ

İSMAIL SEYFİ

Harita Mühendisi

PROJE YONETİCİSİ

HARİTA ŞUBE MÜDÜRÜ V.

SEYİTİN ÇELİK


Harita Mühendisi

İZMİT İLÇESİ (Kuruçeşme Beldesi)

KOCAELİ

G23-b-23-d-2-b

G23-b-23-a-3-c

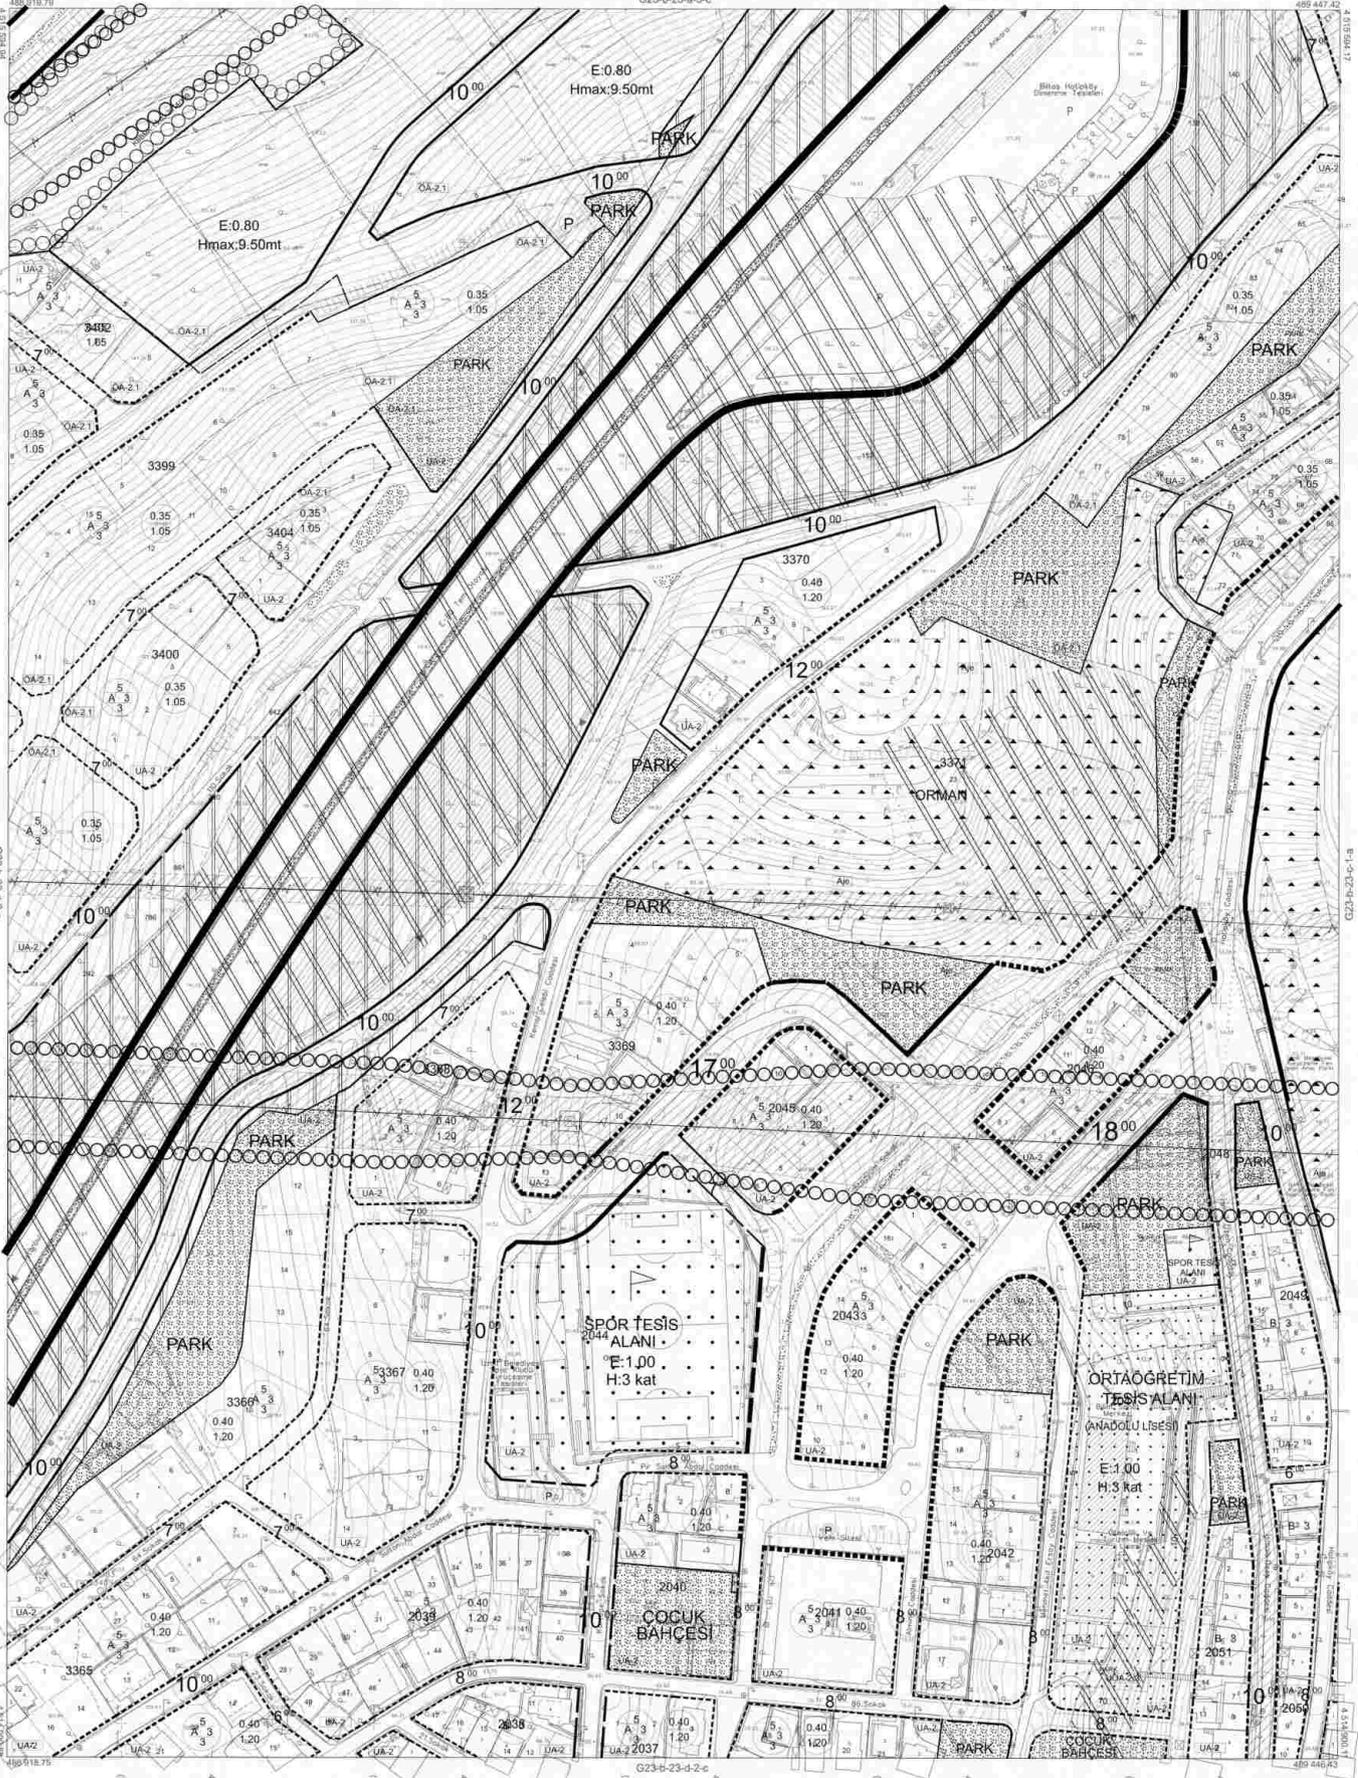

Kocaeli Büyükşehir Belediyesi
tarafından Fotogrametrik yöntemle
yapılan Kocaeli İlinin 1/10000
ölçekli sayısal Halihazır Harita 3194
sayılı İmar Kânununu 7/a maddesine
göre inceleme ve onaydır.

08-08-2011



İZMİT İLÇESİ (Kuruçeşme Beldesi) G23-b-23-d-2-b
KOCAELİ

-G23-b-23-d-2-b

Koordinatlar ve pafta bölünmeleri en son güncellemeyi
TUT/GA'ya bağlı 2005.0 eponunda, GRS80 ellipsoid ve
Transversal Mercator (TM) ölçümünde gösterilmektedir.

Ağustos 2010 tarihinde çekilen renkli hava fotoğraflarından
çizilmiştir. Yapılar aspaç çizgileriyle gösterilmiştir.

Yükseklik Firma : KUTLUBEY HARİTA A.Ş.
CETINKAYA İMAR A.Ş.
(Ortak Girişim)

1/1000

PROJE YÖNETİCİSİ

ALTAN ÇETINKAYA

Harita Mühendisi

Harita Yüksek Mühendisi

Harita Yüksek Mühendisi

Harita Yüksek Mühendisi

Harita Mühendisi

Harita Mühendisi

Harita Yüksek Mühendisi

Harita Yüksek Mühendisi

Harita Yüksek Mühendisi

Harita Yüksek Mühendisi

KONTROL

SELİM SAYDAN

DİLEK AYDIN

ESREF AKIŞ

HAKAN İLHAN

HALHAZIR HARİTA ŞEFİ

İSMAIL BEYRİZ

Harita Mühendisi

PROJE YÖNETİCİSİ

HARİTA ŞUBE MÜDÜRÜ V.

İSMAİL ÖZGÜR

Harita Yüksek Mühendisi

Harita Yüksek Mühendisi


Harita Yüksek Mühendisi

Harita Yüksek Mühendisi

İZMİT İLÇESİ (Saraybahçe Beldesi)

KOCAELİ

G23-b-24-a-3-a
G23-b-24-a-3-a

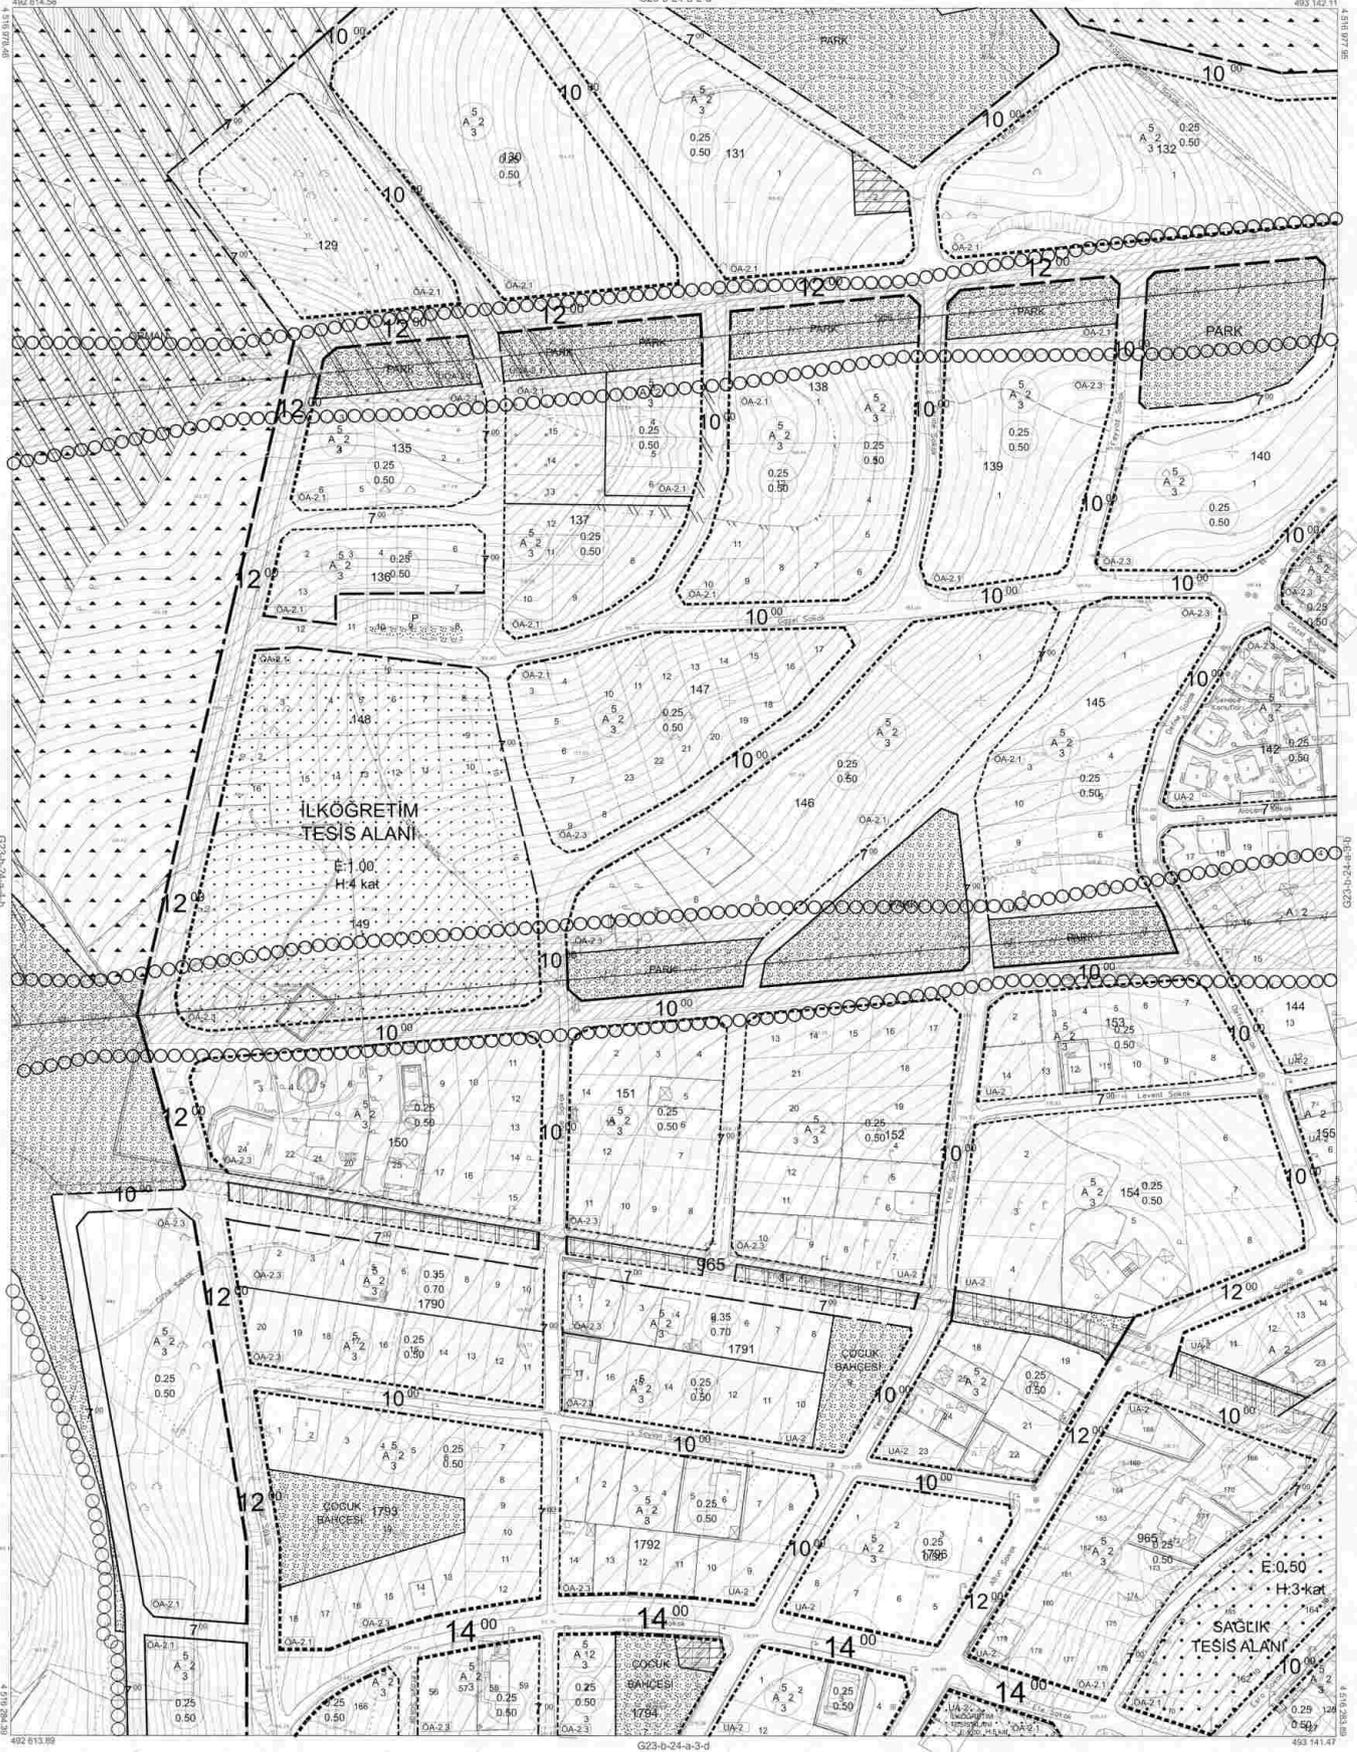

Kocaeli Büyükşehir Belediyesi tarafından Fotogrametre yöntemiyle yapılan Kocaeli İlve uli 1:1000 ölçekli sayısal Harita Hariti 3194 sayılı İmar Kanununun 7/a maddesine göre imzalandı ve onandı.



İZMİT İLÇESİ (Saraybahçe Beldesi) G23-b-24-a-3-a

KOCAELİ

-G23-b-24-a-3-a

1/1000

Koordinatlar ve pafta bölünmesi en son güncellenmiş TUTGA'ya bağlı 2005.0 projeye göre, GRSS0 istipadi ve Transversal Mercator (TM) kullanılarak gösterilmiştir.

Ağustos 2010 tarihinde çekilen renkli hava fotoğrafından üretilmiştir.Yapılar saçak çizgileriyle gösterilmiştir.

Yükümlü Firma: KUTLUBEY HARİTA A.Ş.
ÇETİNKAYA İMAR A.Ş.
(Ortak Girişim)

PROJE YÖNETİCİSİ
ALTAN ÇETİNKAYA
Harita Mühendisi



KONTROL
Harita Mühendisi BELİM SKYDAN
Harita Mühendisi KIRCAN ERGUN
Harita Mühendisi DİLEK AYDIN
Harita Yönetim Mühendisi HAKAN İLHAN

PROJE YÖNETİCİSİ
HARİTA ŞUBE MÜDÜRÜ
SERKAN ÇALIŞ
Harita Yönetim Mühendisi

İZMİT İLÇESİ (Saraybahçe Beldesi)

KOCAELİ

G23-b-24-a-3-b

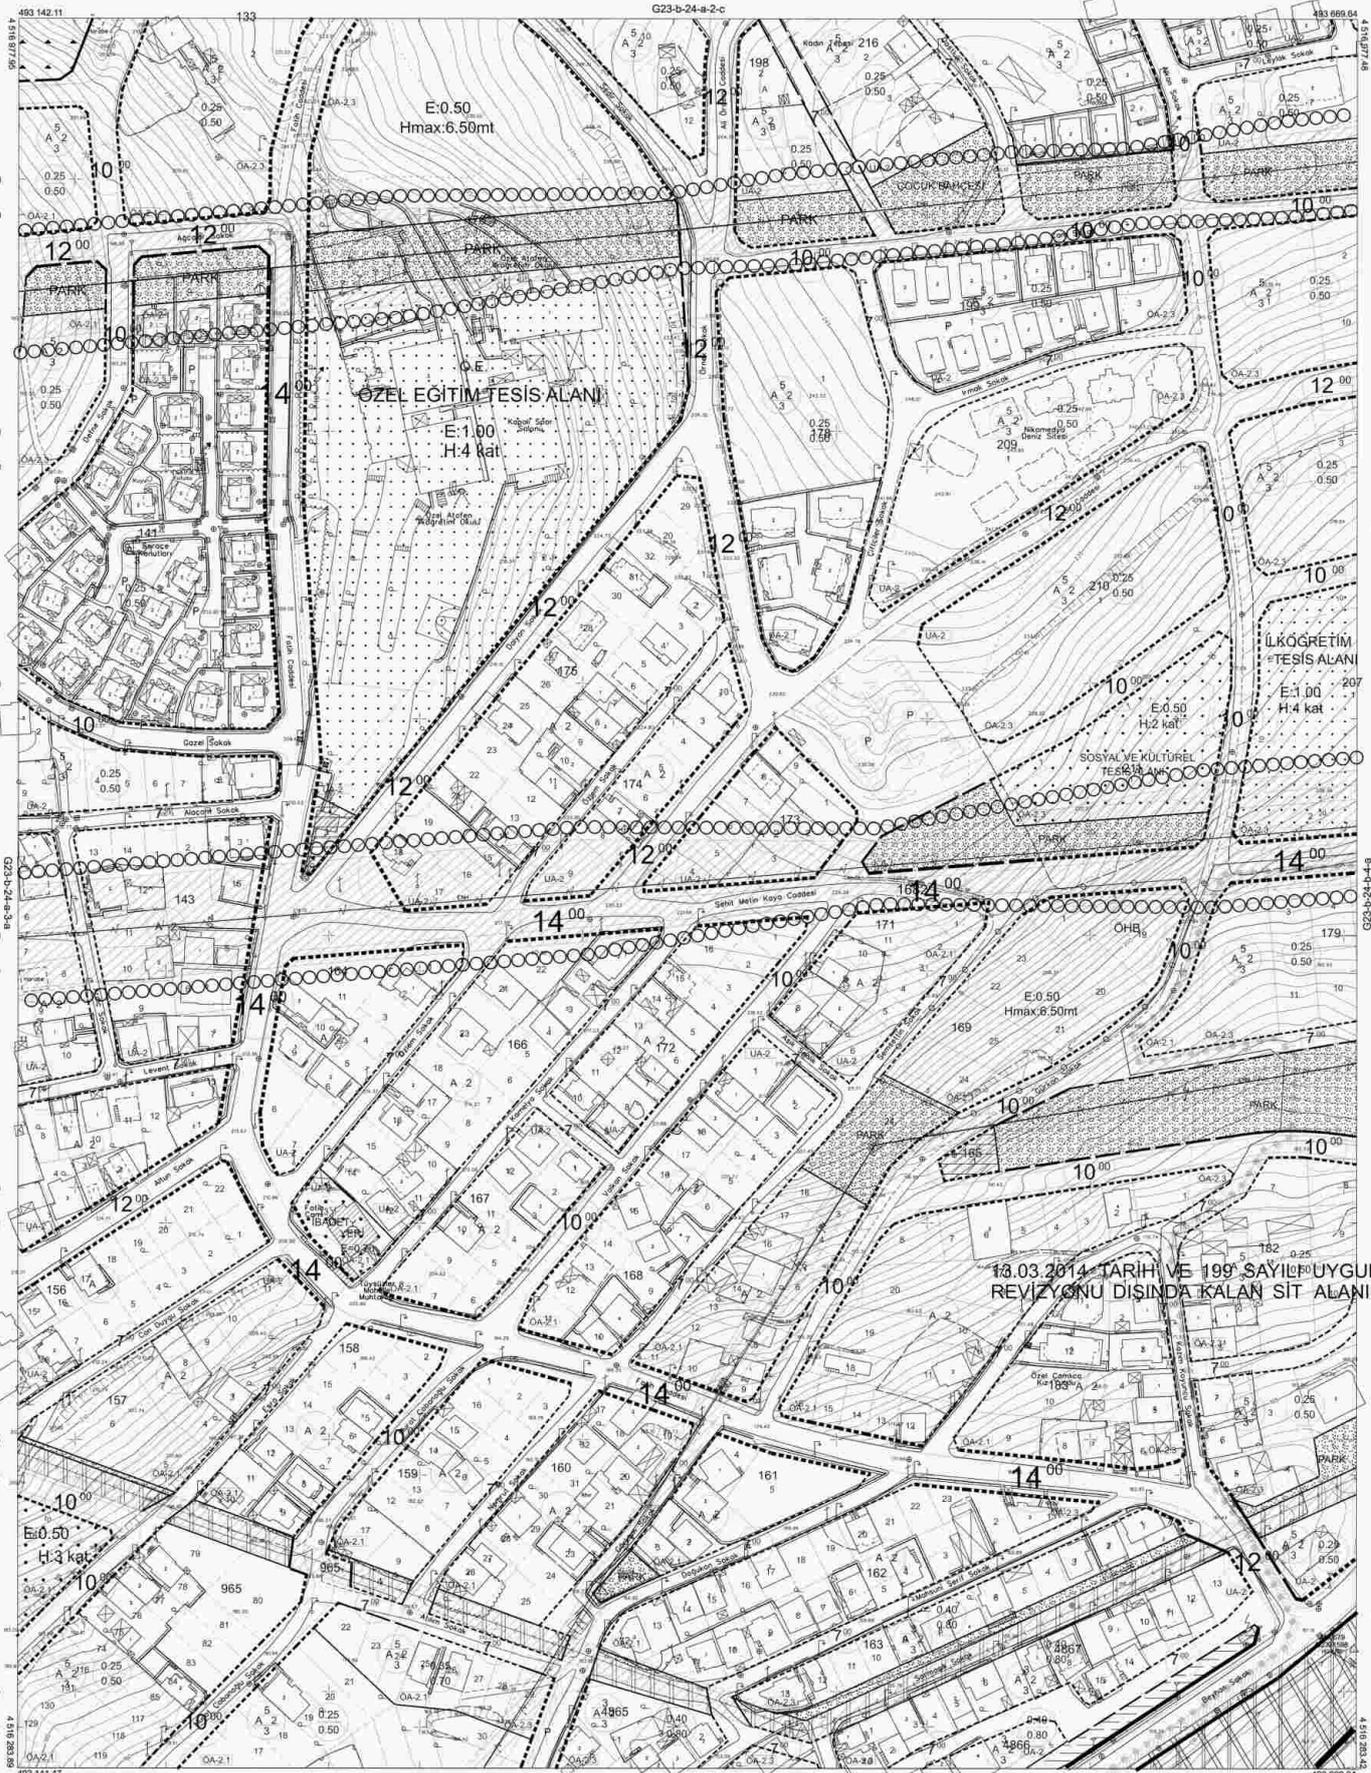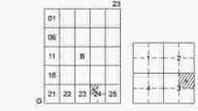

Kocaeli Büyükşehir Belediyesi
tarafından Fotogrametrik yöntemle
yapılan Kocaeli İline ait 1/1000
ölçekli sayasal Harita 3194
sayılı İmar Kanununun 7/a maddesine
göre inşaatı ve onarı.



İZMİT İLÇESİ (Saraybahçe Beldesi) G23-b-24-a-3-b

KOCAELİ

-G23-b-24-a-3-b

1:1000

Koordinatlar ve pafta bölünmesi en son güncellenmiş
TUTGA'ya bağlı 2005.02.20 tarihinde, ORSİB0 elipsoidal ve
Transversal Mercator (TM) uygulamasında ölçümlenmiştir.
Ağustos 2010 tarihinde çekilen renkli hava fotoğraflarından
üretimiştir. Yapılar saçak çizimleriyle gösterilmiştir.

Yükseklik Firma : KUTLUBEY HARİTA A.Ş.
ÇETİNKAYA İMAR A.Ş.
(Ortak Girişim)

PROJE YÖNETİCİSİ
ALTAZ ÇETİNKAYA
Harita Mühendisi


Harita Mühendisi
Harita Mühendisi
Harita Mühendisi
Harita Yüksek Mühendisi

SELİM SAYDAN
KORCAN ERGİN
DİLEK AYDIN
HAKAN İLHAN

KONTROL

HALUKER HARİTA ŞEF
İSMAIL BEYREK
Harita Mühendisi

PROJE YÖNETİCİSİ
HARİTA ŞUBE MÜDÜRÜ V.
SERKAN ÖNERİ
Harita Yüksek Mühendisi

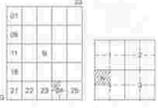


İZMİT İLÇESİ (Arızlı Köyü)

KOCAELİ

G23-b-24-a-4-a

G23-b-24-a-1-d

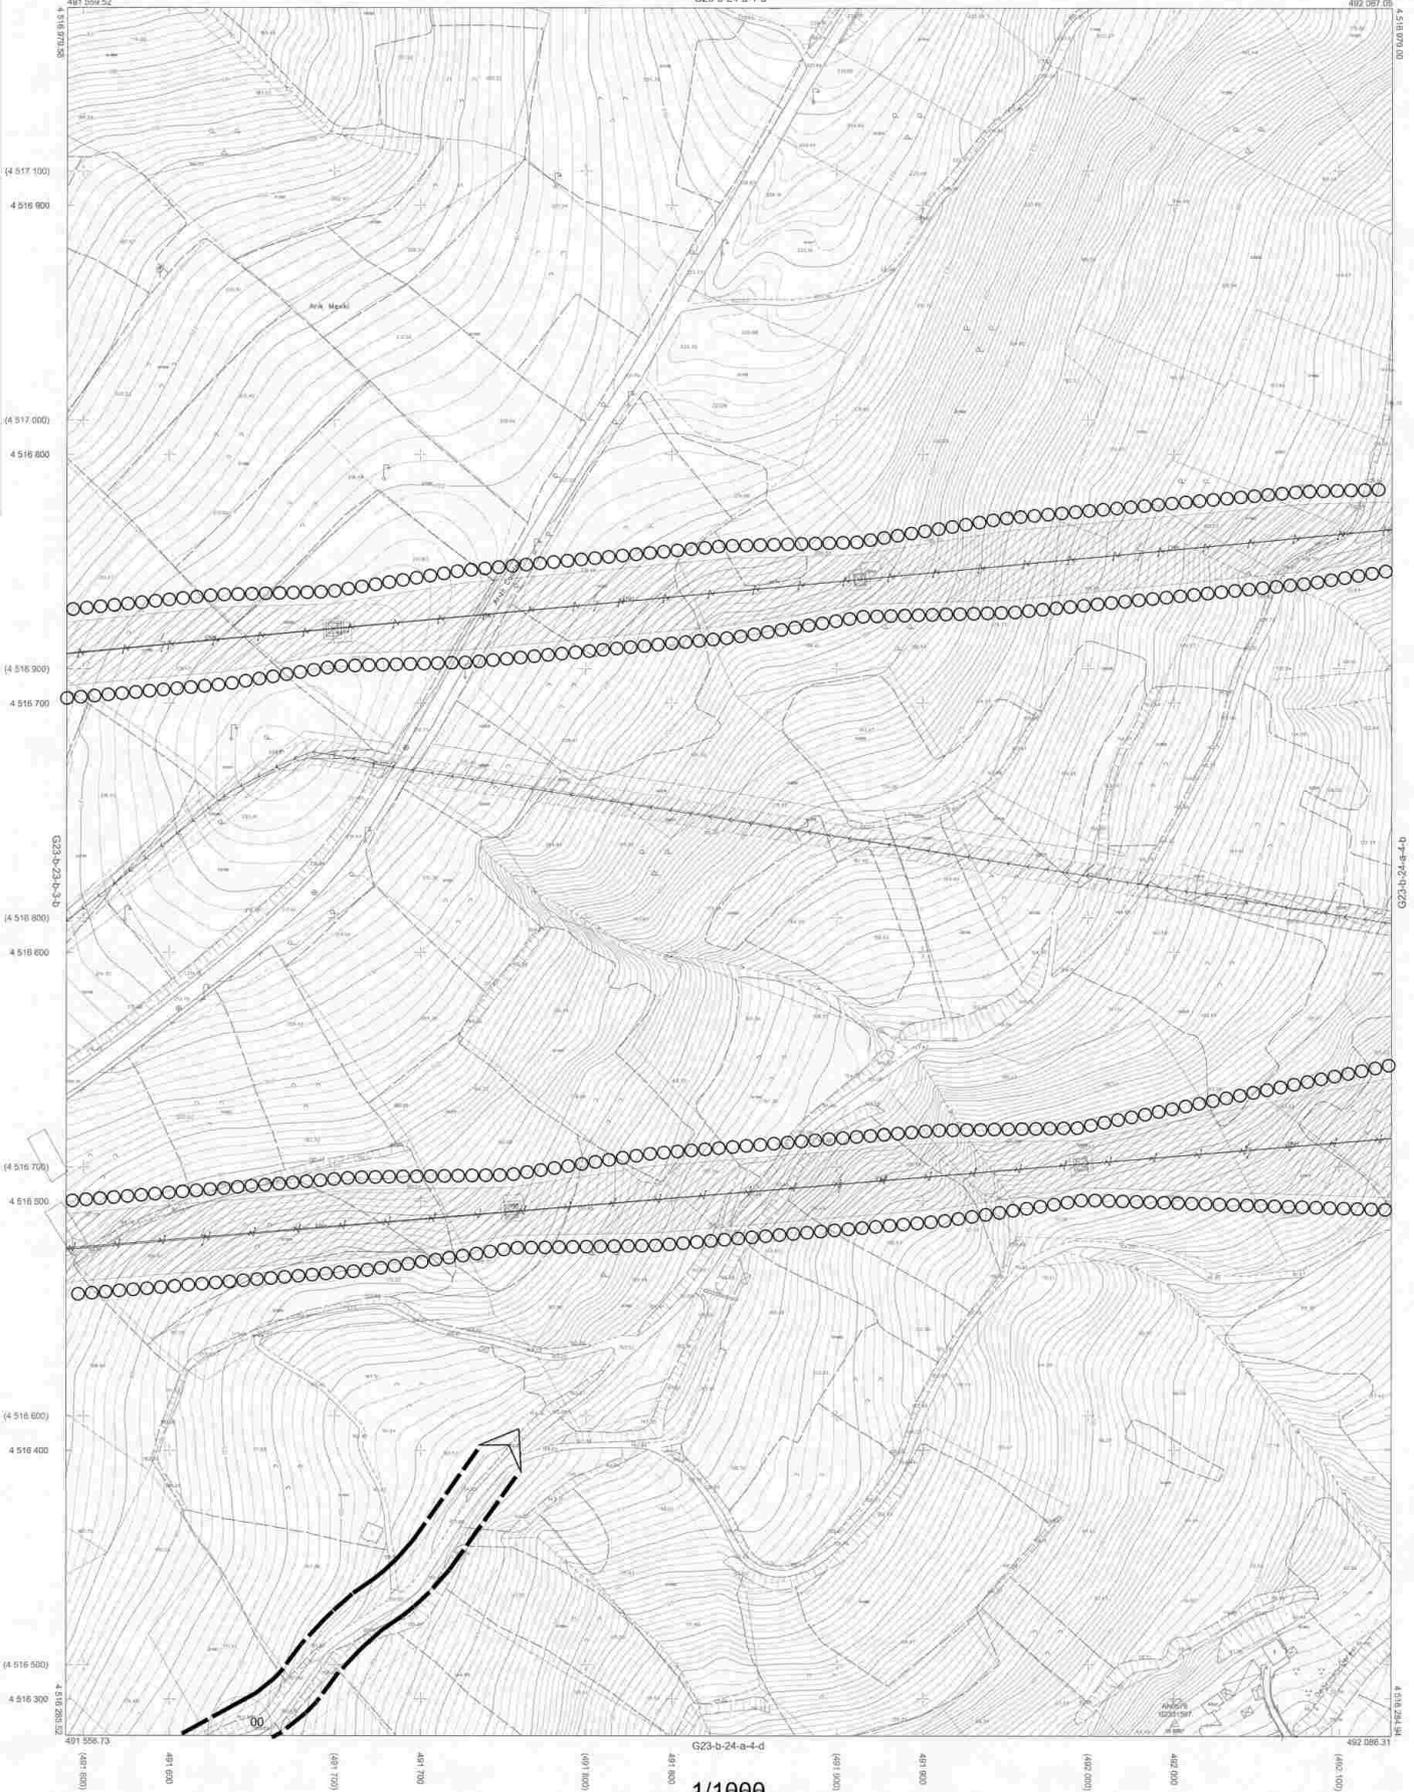

Kocaeli Büyükşehir Belediyesi tarafından Fotogrametri yöntemiyle yapılan Kocaeli iline ait 1:1000 ölçekli sayısal Halihazır Harita 3194 sayılı İmar Kanununun 7/a maddesini göre incelenmiş ve onaydır.



İZMİT İLÇESİ (Arızlı Köyü) G23-b-24-a-4-a

KOCAELİ

-G23-b-24-a-4-a

Koordinatlar ve pafta bölünmesi en son güncellenmiş TUGTA'ya bağlı 2005.01 epejünde, GRS80 etapsız ve Transversal Mercator (TM) izasyonunda düzenlenmiştir.

Ağustos 2010 tarihinde çekilen renkli hava fotoğrafından üretilmiştir. Yapılar saçak çizgileriyle gösterilmiştir.

Yüklenici Firma : KUTLUBEY HARİTA A.Ş.
ÇETİNKAYA İMAR A.Ş.
(Ortak Girişim)

PROJE YÖNETİCİSİ

ALTAN ÇETİNKAYA

Harita Mühendisi

Harita Mühendisi

SELMİN SAYDAN

Harita Mühendisi

KORCAN ERGİN

Harita Mühendisi

DİLEK AYDIN

Harita Yönetim Mühendisi

Harita Mühendisi

HALIHAZIR HARİTA ŞEFİ

İSMAIL SEYİTOK

Harita Mühendisi

MAKAY İLHAN

Harita Mühendisi


KONTROL

PROJE YÖNETİCİSİ

HARİTA ŞİFRESİ MODÜRÜ

SEYİTOK ÇALIŞI

Harita Yönetim Mühendisi

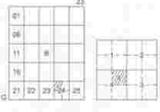


İZMİT İLÇESİ (Saraybahçe Beldesi)

KOCAELİ

G23-b-24-a-4-b

G23-b-24-a-1-c

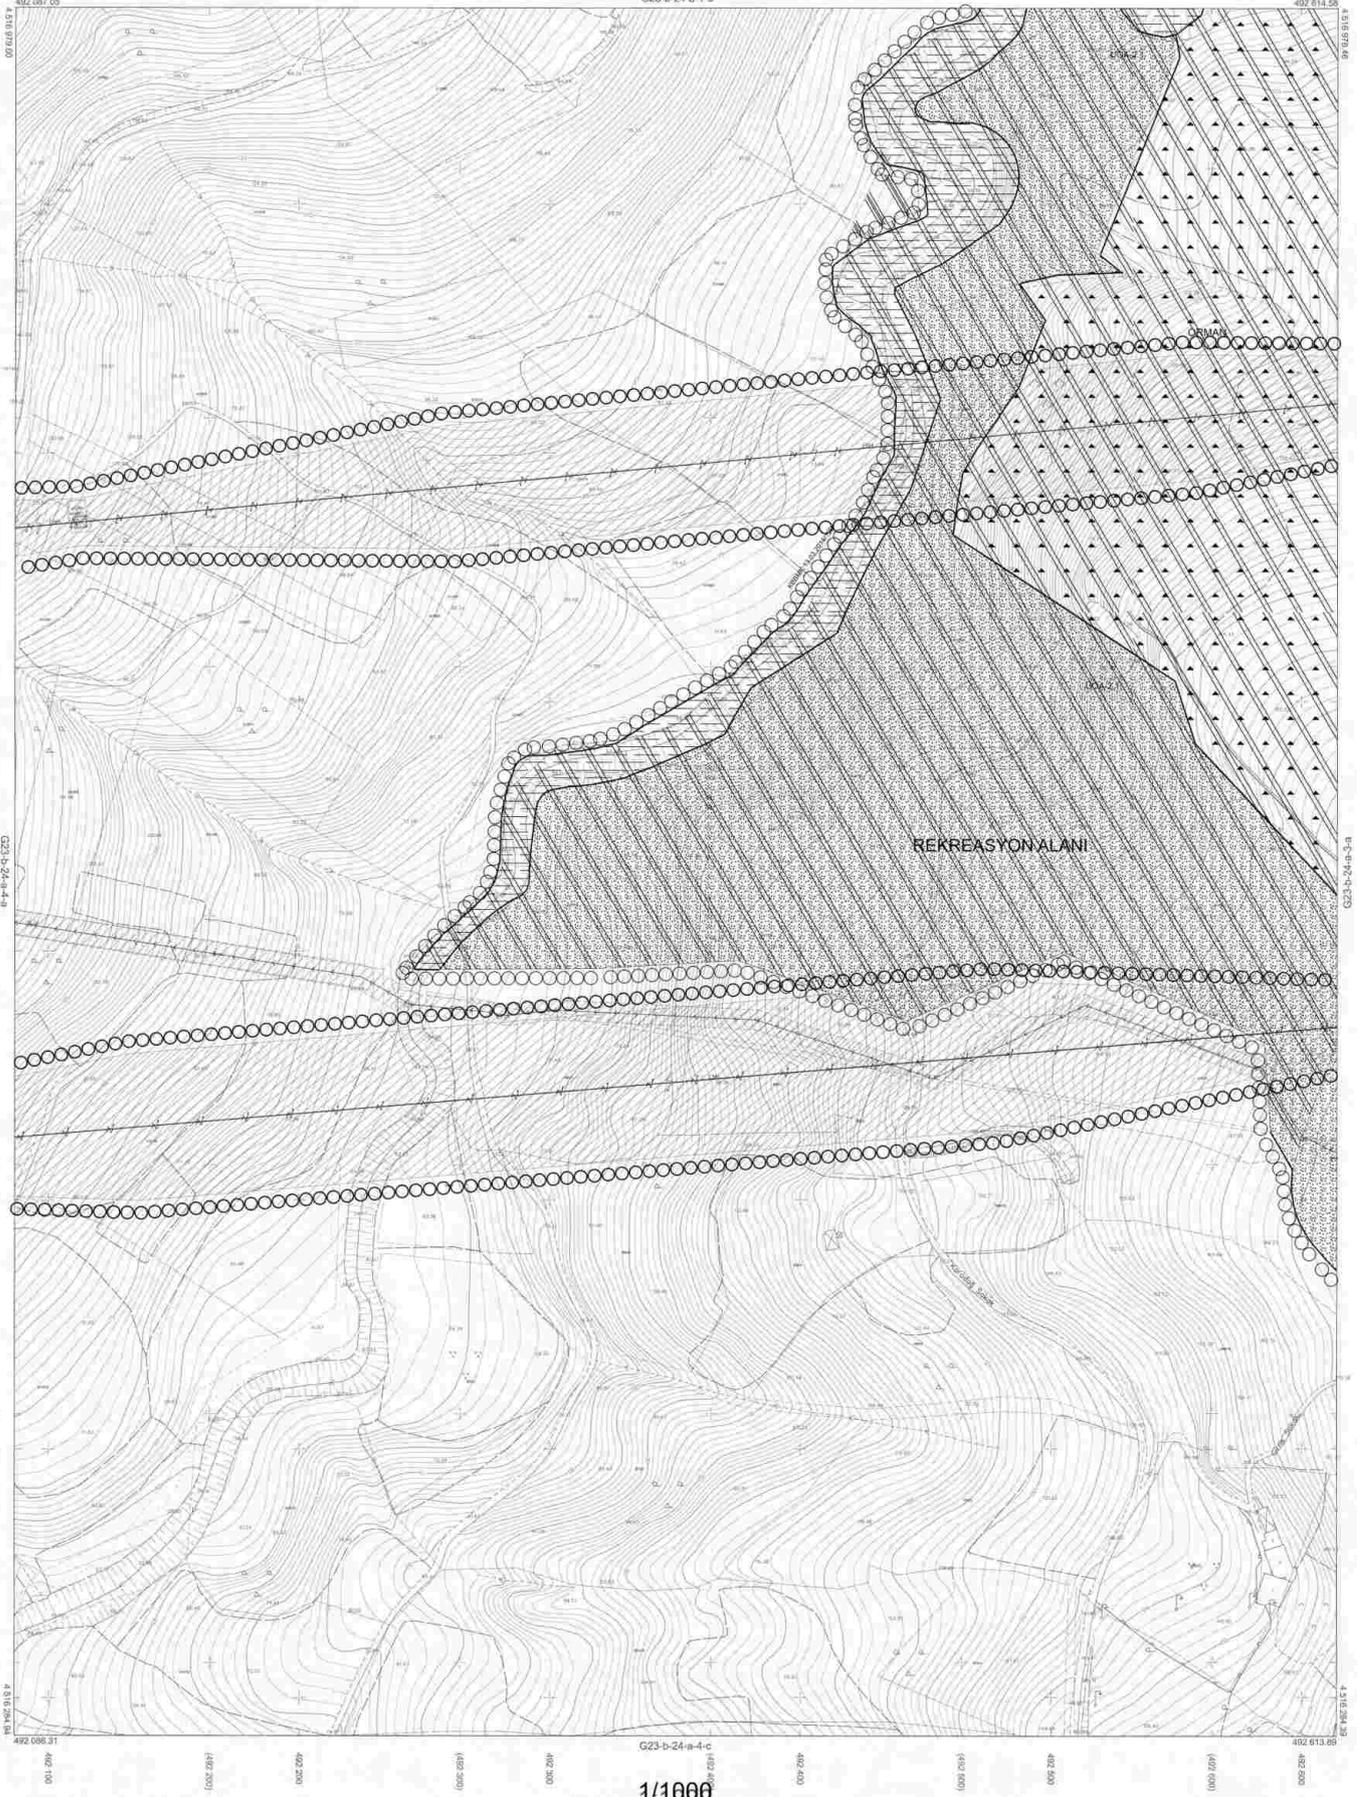

Kocaeli Büyükşehir Belediyesi
tarafından Fotogrametri yöntemiyle
yapılan Kocaeli İskele ait 1:1000
ölçekli sayısal Harita Harita 3194
sayılı İmar Kanununun 7/a maddesine
göre inceleme ve onam.

15.04.2011



İZMİT İLÇESİ (Saraybahçe Beldesi) G23-b-24-a-4-b

KOCAELİ

-G23-b-24-a-4-b

1:1000

Koordinatlar ve pafta bölünmesi en son güncellemiş
TUTGAY'a taahhütlü 2005.G yılında, GRSB eliyle ve
Transvaal Mercator (TM) uzlaşımında düzenlenmiştir.

Ağustos 2010 tarihinde çekilen renkli hava fotoğraflarından
üretimiştir.Yapılar asçak çizgileriyle gösterilmiştir.

Yüklenici Firma | KÜTLÜBEY HARİTA A.Ş.
ÇETİNKAYA İMAR A.Ş.
(Ortak Girişim)

PROJE YÖNETİCİSİ

ALTAN ÇETİNKAYA
Harita Mühendisi

Harita Mühendisi

BELİM SAYDAM

Harita Mühendisi

HARİTA YERLİK İZMİR

Harita Mühendisi

HORUKAN ERGİN

Harita Mühendisi

HARİTA YERLİK İZMİR

KONTROL

HALUKER HARİTA BEF

Harita Mühendisi

HARİTA YERLİK İZMİR

Harita Mühendisi

DİLEK AYDIN

Harita Mühendisi


HARİTA YERLİK İZMİR

PROJE YÖNETİCİSİ

HARİTA ŞUBE MÜDÜRÜ V.

SEYYİD ÇELİK

Harita Yüksek Mühendisi

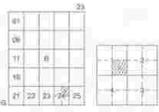


İZMİT İLÇESİ (Kabaoğlu Köyü)

KOCAELİ

G23-b-24-b-1-8

G23-b-24-b-1-b

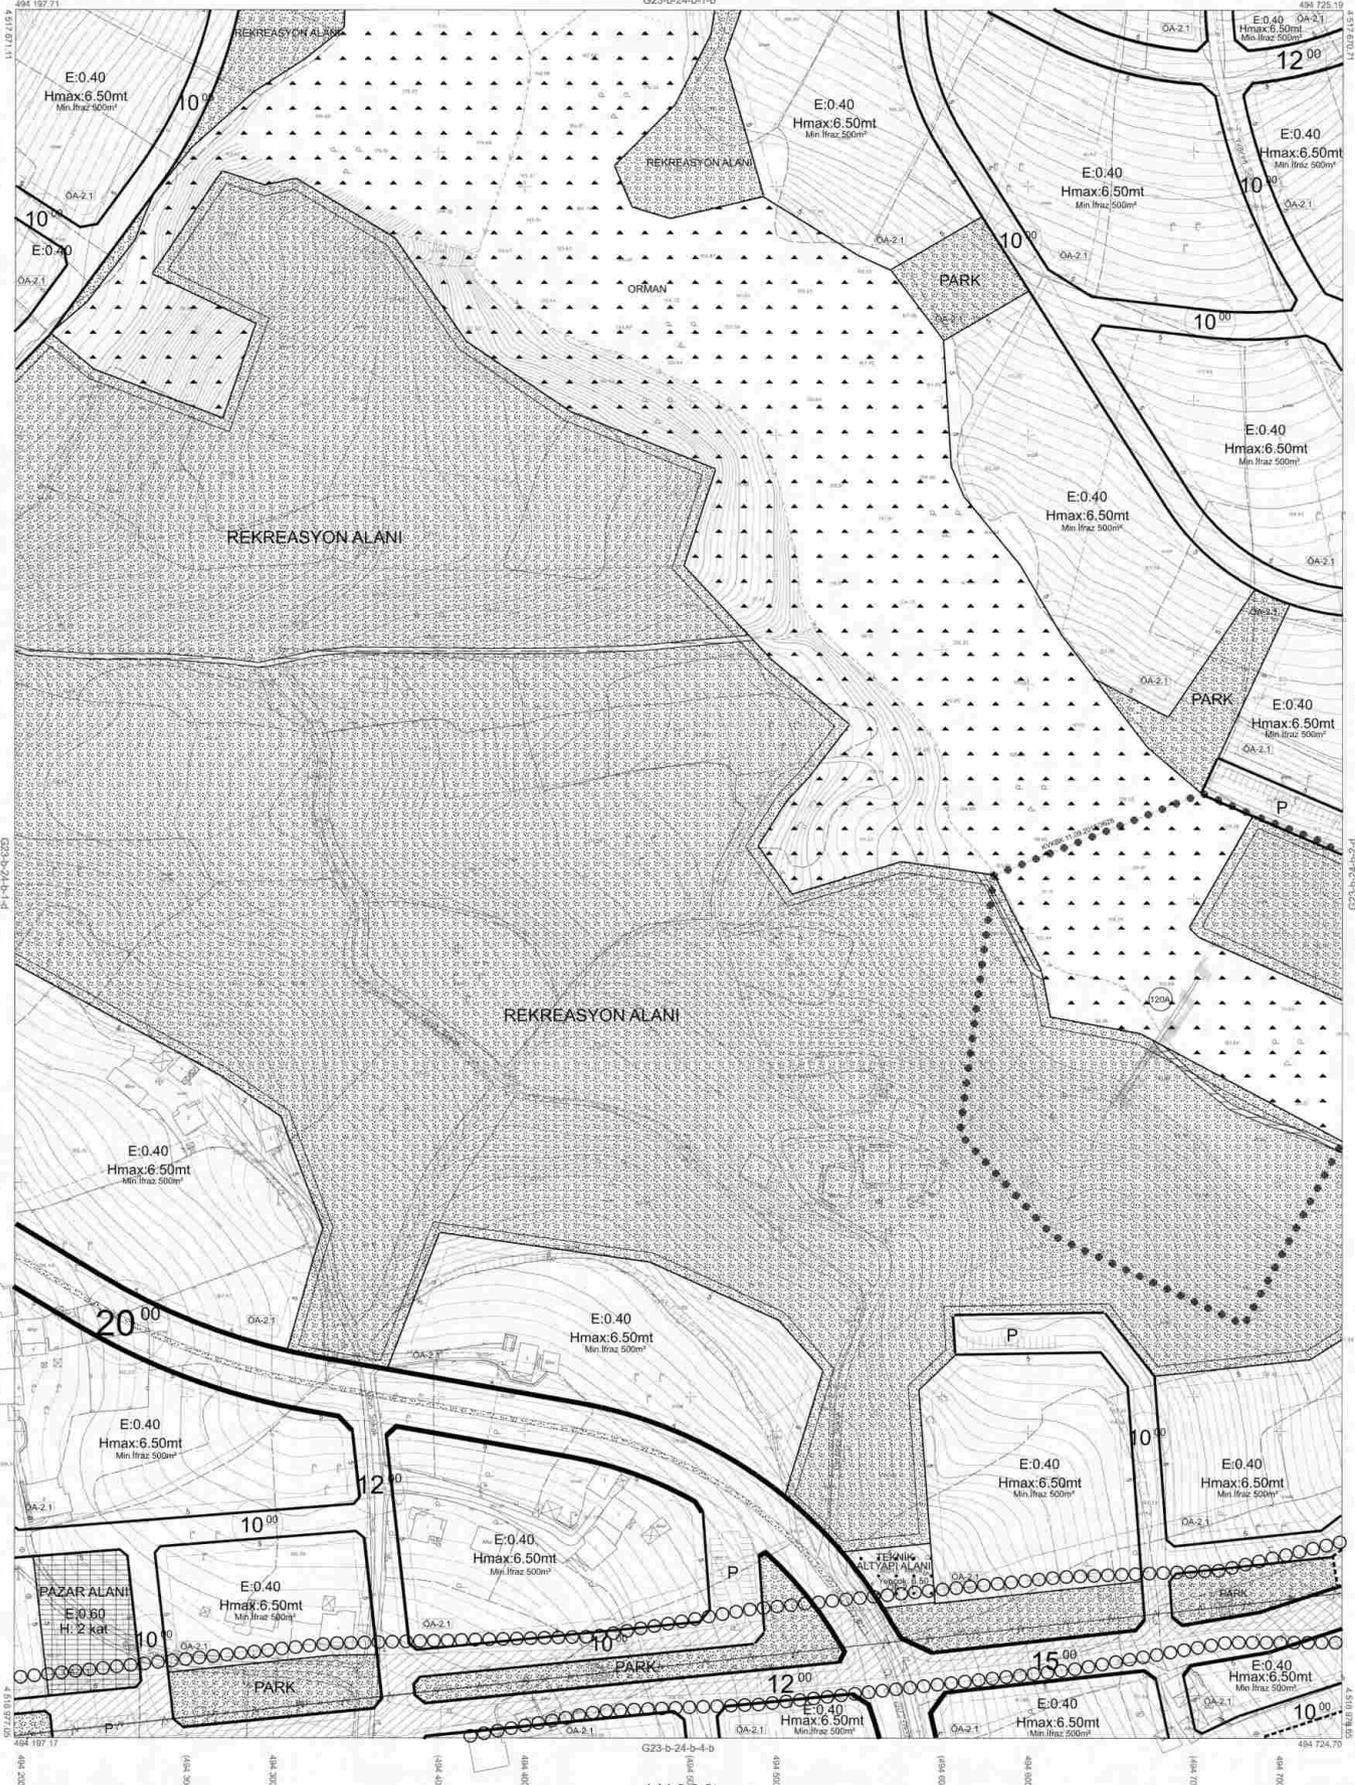

Kocaeli Büyükşehir Belediyesi tarafından Fotogrametre yöntemiyle yapılan Kocaeli iline ait 1:1000 ölçekli sayısal Harita Harita 3194 sayılı İmar Kanununun 7/a maddesine göre inceleti ve onandı.

15.04.2011



İZMİT İLÇESİ (Kabaoğlu Köyü) G23-b-24-b-1-c

KOCAELİ

-G23-b-24-b-1-c

Koordinatlar ve pafta bölünmesi en son güncellenmiş TUTGA'ya bağlı 2005-0 eponunda, GR880 ekspresli ve Transversal Mercator (TM) kullanılarak düzenlenmiştir.

Ağustos 2010 tarihinde çekilen renkli hava fotoğraflarından oluşturulmuş Yapılar aşçak çizimleriyle gösterilmiştir.

Yüklenici Firma: KUTLUSEY HARİTA A.Ş.
ÇETINKAYA İMAR A.Ş.
(Ortak Girişim)

PROJE YÖNETİCİSİ
ALTAN ÇETINKAYA
İmar Mühendisi

KONTROL
SELM SAYDAN
YORUCAN ERGİN
DİLEK AYDIN
HALUK İLHAN
HALHARİZ HARİTA ŞEFİ
İSMAIL SEYİTOK
Yorucu Mühendisi

PROJE YÖNETİCİSİ
HARİTA ŞİBİ MÜDÜRÜ V.
SEZGİN ÖZGÜR
Harita Yüksek Mühendisi

1/1000

İZMİT İLÇESİ (Kabaoğlu Köyü)

KOCAELİ

G23-b-24-b-1-d

G23-b-24-b-1-a



Kocaeli Büyükşehir Belediyesi
Yapılandırma Fotogrametri Yöntemiyle
Yapılan İzmit İlçe Harita 3194
1/1000 Ölçekli Harita 7'nin Masштаба
göre inandır ve onandı.



İZMİT İLÇESİ (Kabaoğlu Köyü) G23(b)-24-b-1-d

KOCAELİ

-G23-b-24-b-1-d

1/1000

Koordinatlar ve pelti bölünmesi en son güncellenmiş
TUTGA'ya bağlı 2005.0 eproğunda, GRS80 elipsoidi ve
Transversal Mercator (TM) koordinatları kullanılmıştır.
Ağustos 2010 tarihinde çekilen renkli hava fotoğrafından
Özelliklerin Yapılar uçak çizgileri gösterilmiştir.
Yüklenici Firma : KUTLUBEY HARİTA A.Ş.
ÇETINKAYA İMAR A.Ş.
(Ortak Girişim)

PROJE YÖNETİCİSİ
ALTAK ÇETINKAYA
Harita Mühendisi



KONTROL
Harita Mühendisi BELİM SAYDAN
Harita Mühendisi NURCAN ERGÖN
Harita Mühendisi DİLEK YILGIN
Harita Yılıskını Mühendisi HAKAN İLHAN

PROJE YÖNETİCİSİ
HARİTA ÇİĞDEM MÜDÜRÜ V.
SİDİK ÇAKIR
Harita Yılıskını Mühendisi

İZMİT İLÇESİ (Bekirpaşa Beldesi)

KOCAELİ

G23-b-24-b-2-c
G23-b-24-b-2-c

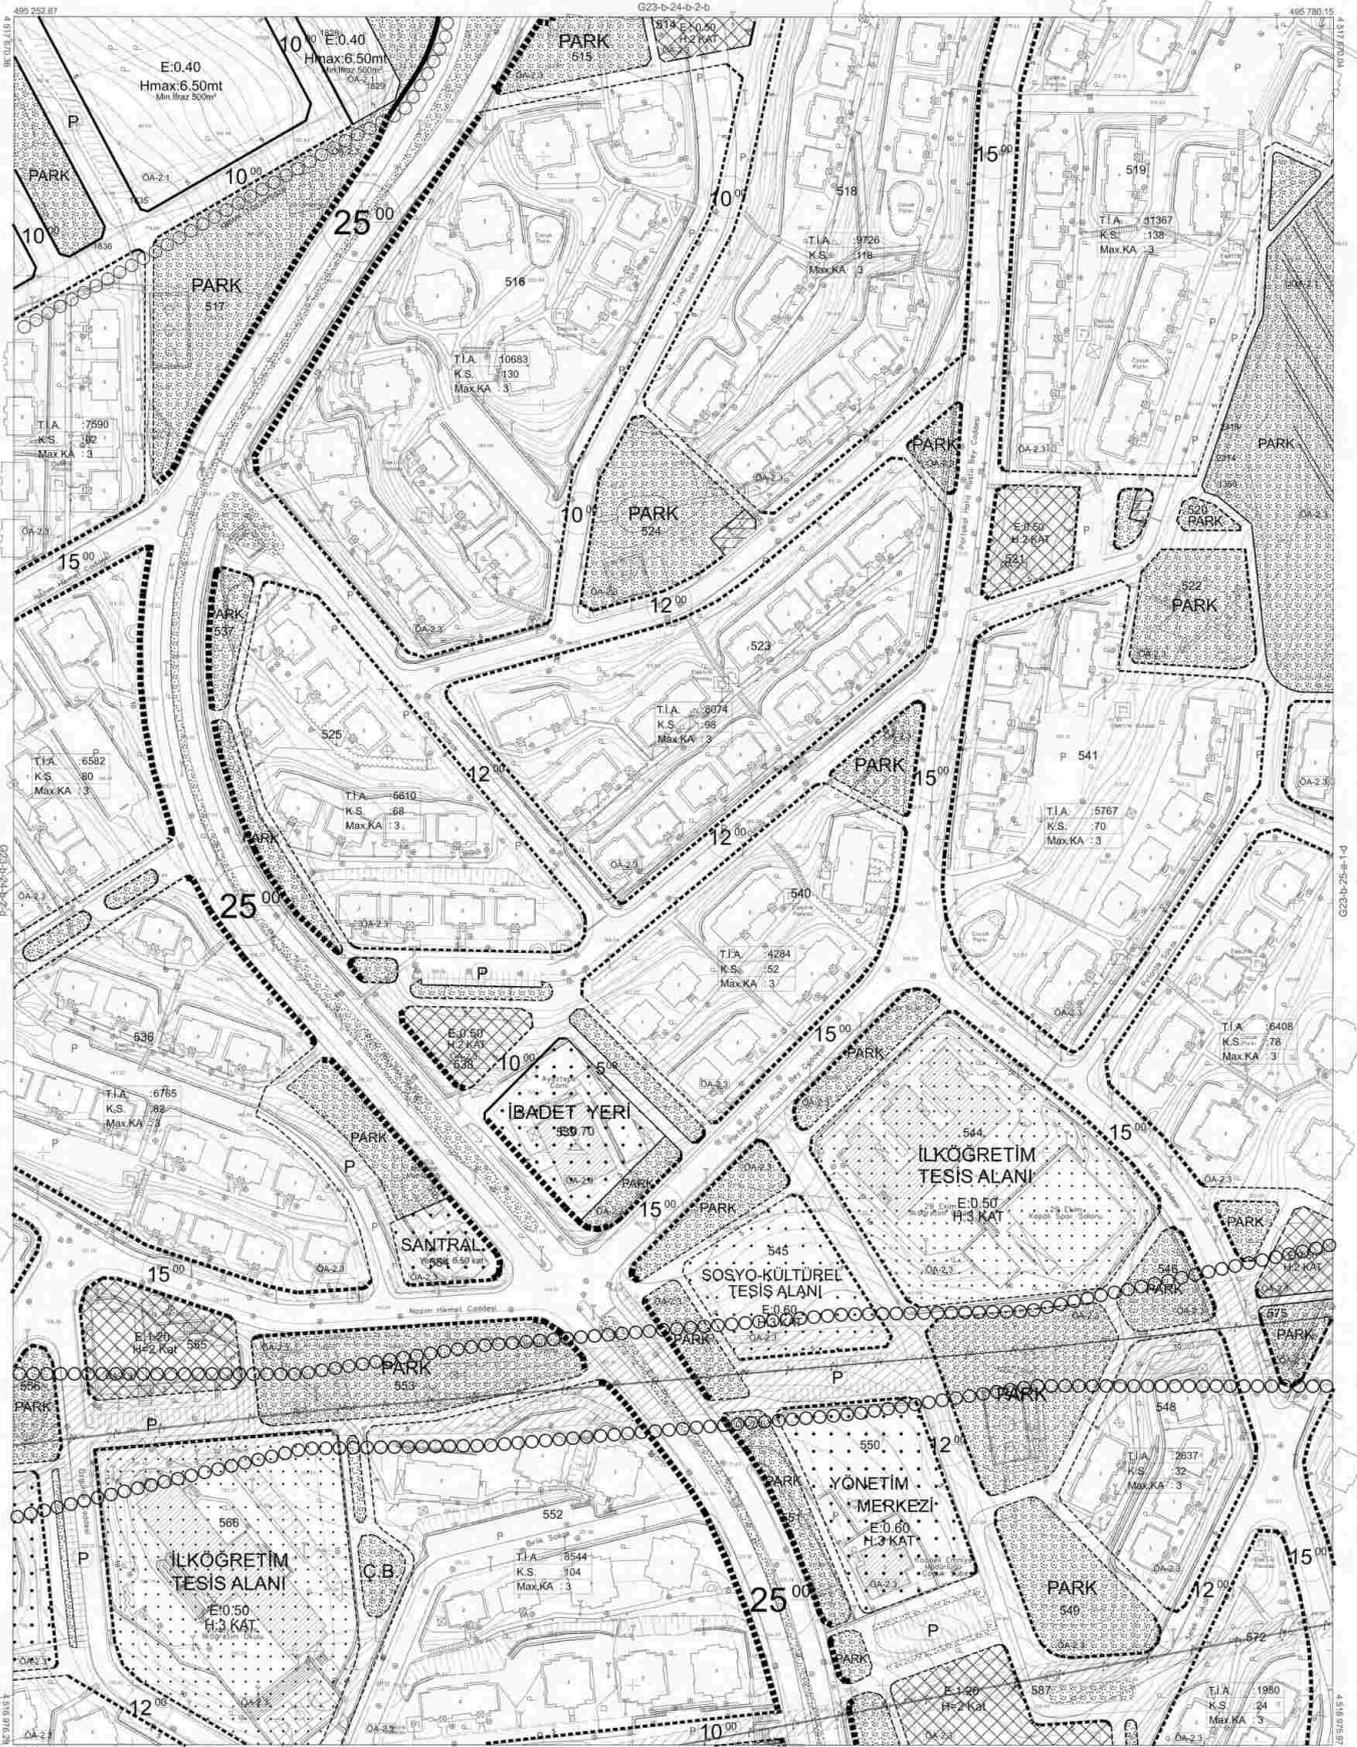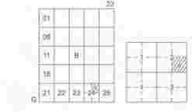

Kocaeli Büyükşehir Belediyesi
İmaratın Fotogrametrik yöntemi
yapılan Kocaeli İmarat 11/020
Ölçüli sayılı Harita No 3194
sayılı İmar Kanunu 7/a maddesine
göre hazırlanmıştır.



İZMİT İLÇESİ (Bekirpaşa Beldesi) G23-b-24-b-2-c
KOCAELİ

G23-b-24-b-2-c

1/1000


Koordinatlar ve pafta bölünmesi en son güncellenmiş
TUTGA'ya bağlı 2005.0 kapsamında, GRS-0 ıspodici ve
Transversal Mercator (TM) izdüşümüne göre yapılmıştır.
Ağustos 2010 tarihinde çekilen hava fotoğraflarından
direnmiş yapılar seçmiş çözümlerine göre yapılmıştır.
Yüklenici Firma: KÜTLÜBAY HARTİTA A.Ş.
ÇETİNKAYA İMAR A.Ş.
(Ortak Girişim)


PROJE YÖNETİCİSİ
ALİSON ÇETİNKAYA
Harita Mühendisi

Harita Mühendisi SELİM SAYDAN
Harita Mühendisi KORDAN ERGİN
Harita Mühendisi DİLŞAD YAVUZ
Harita Yürümlü Mühendisi HANCIAN İLHAN

KONTROL
İSMAIL SETREK
Harita Mühendisi
HALİHAZIR HARİTA ŞEF
İSMAIL SETREK
Harita Mühendisi

PROJE YÖNETİCİSİ
HARİTA ŞUBE MÜDÜRÜ V.
SAĞLAM ÖZGÜR
Harita Yürümlü Mühendisi

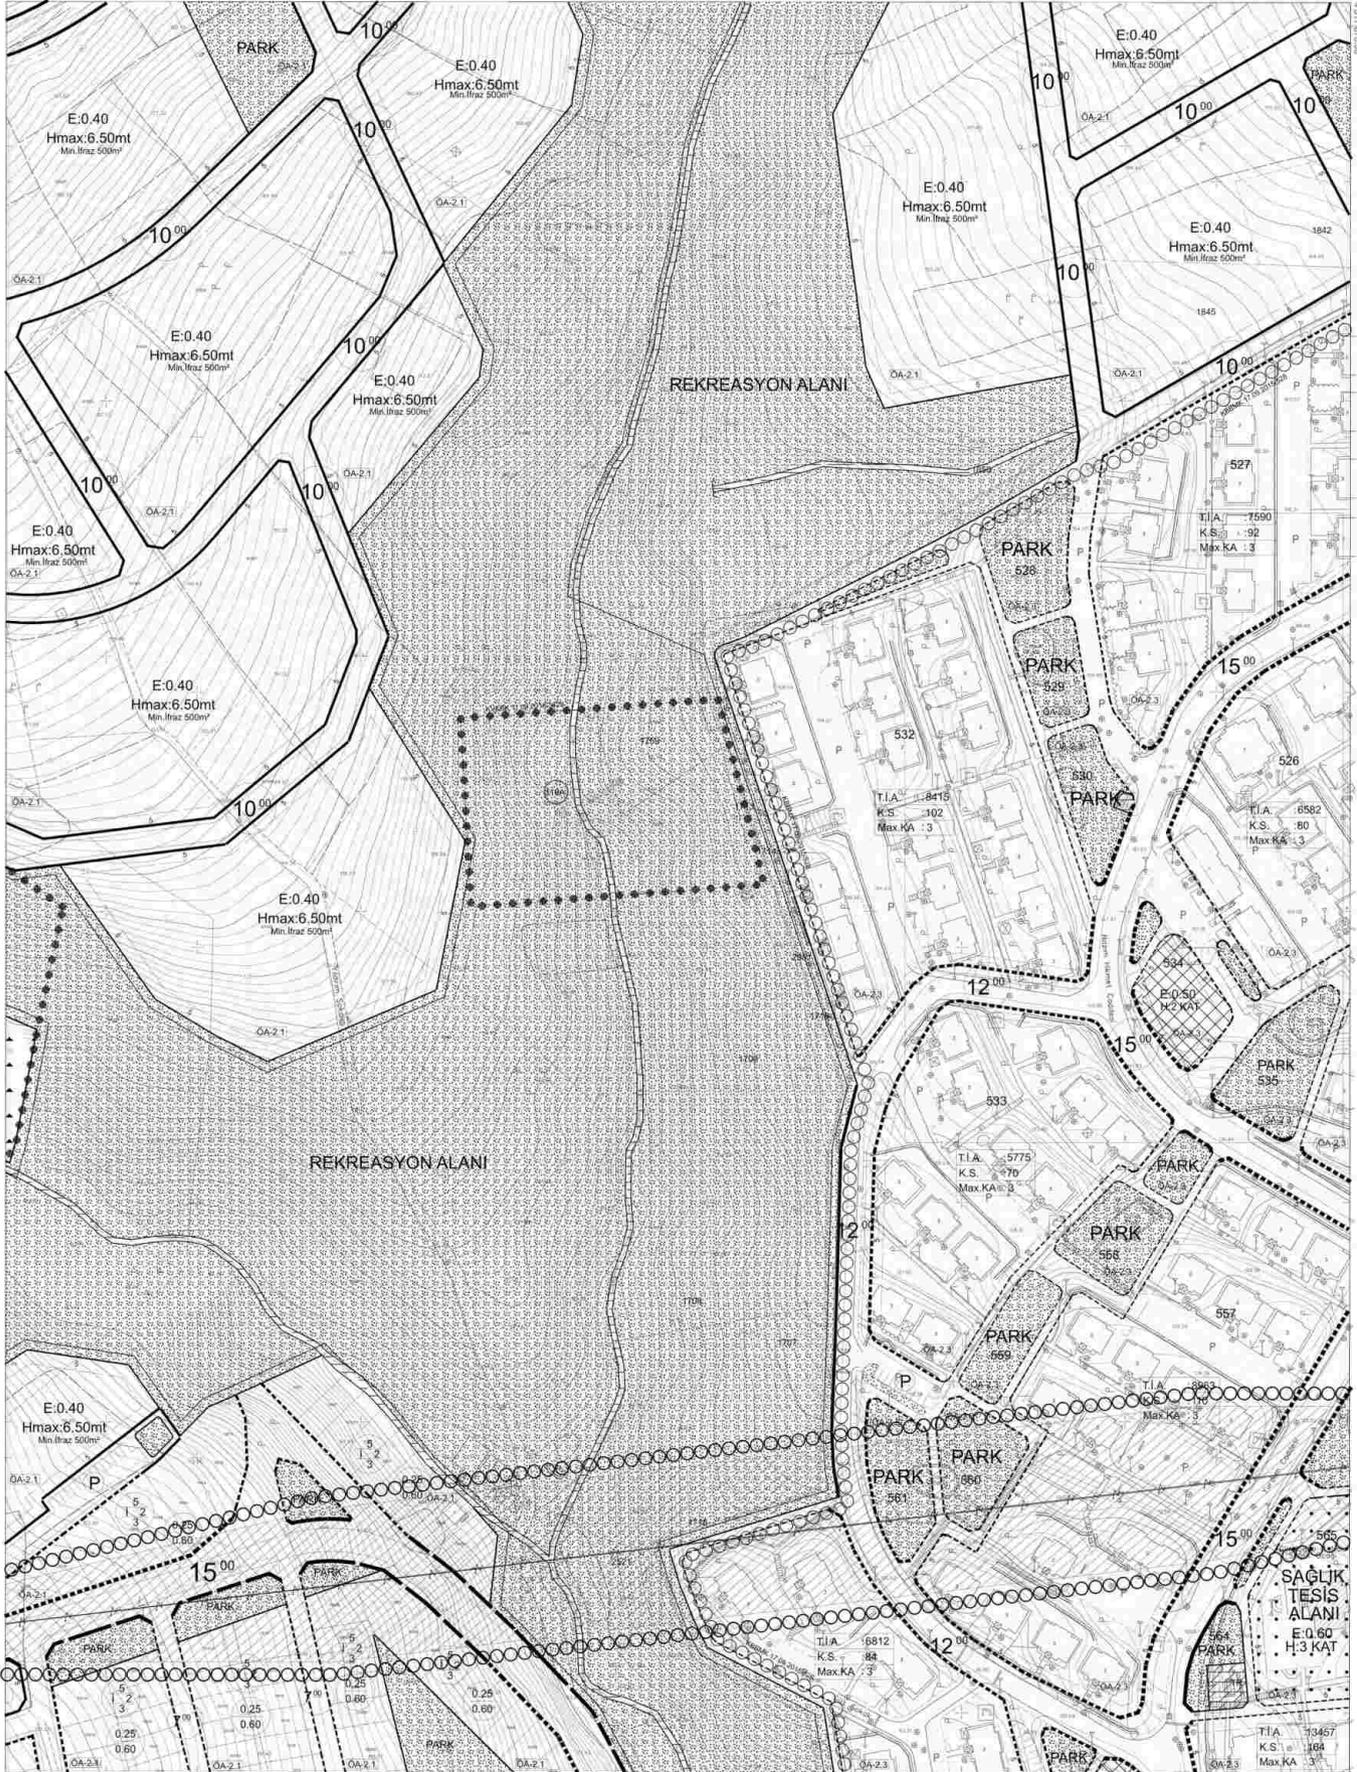

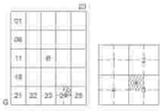


İZMİT İLÇESİ (Saraybahçe Beldesi)

KOCAELİ

G23-b-24-b-3-a
G23-b-24-b-3-a

G23-b-24-b-2-d

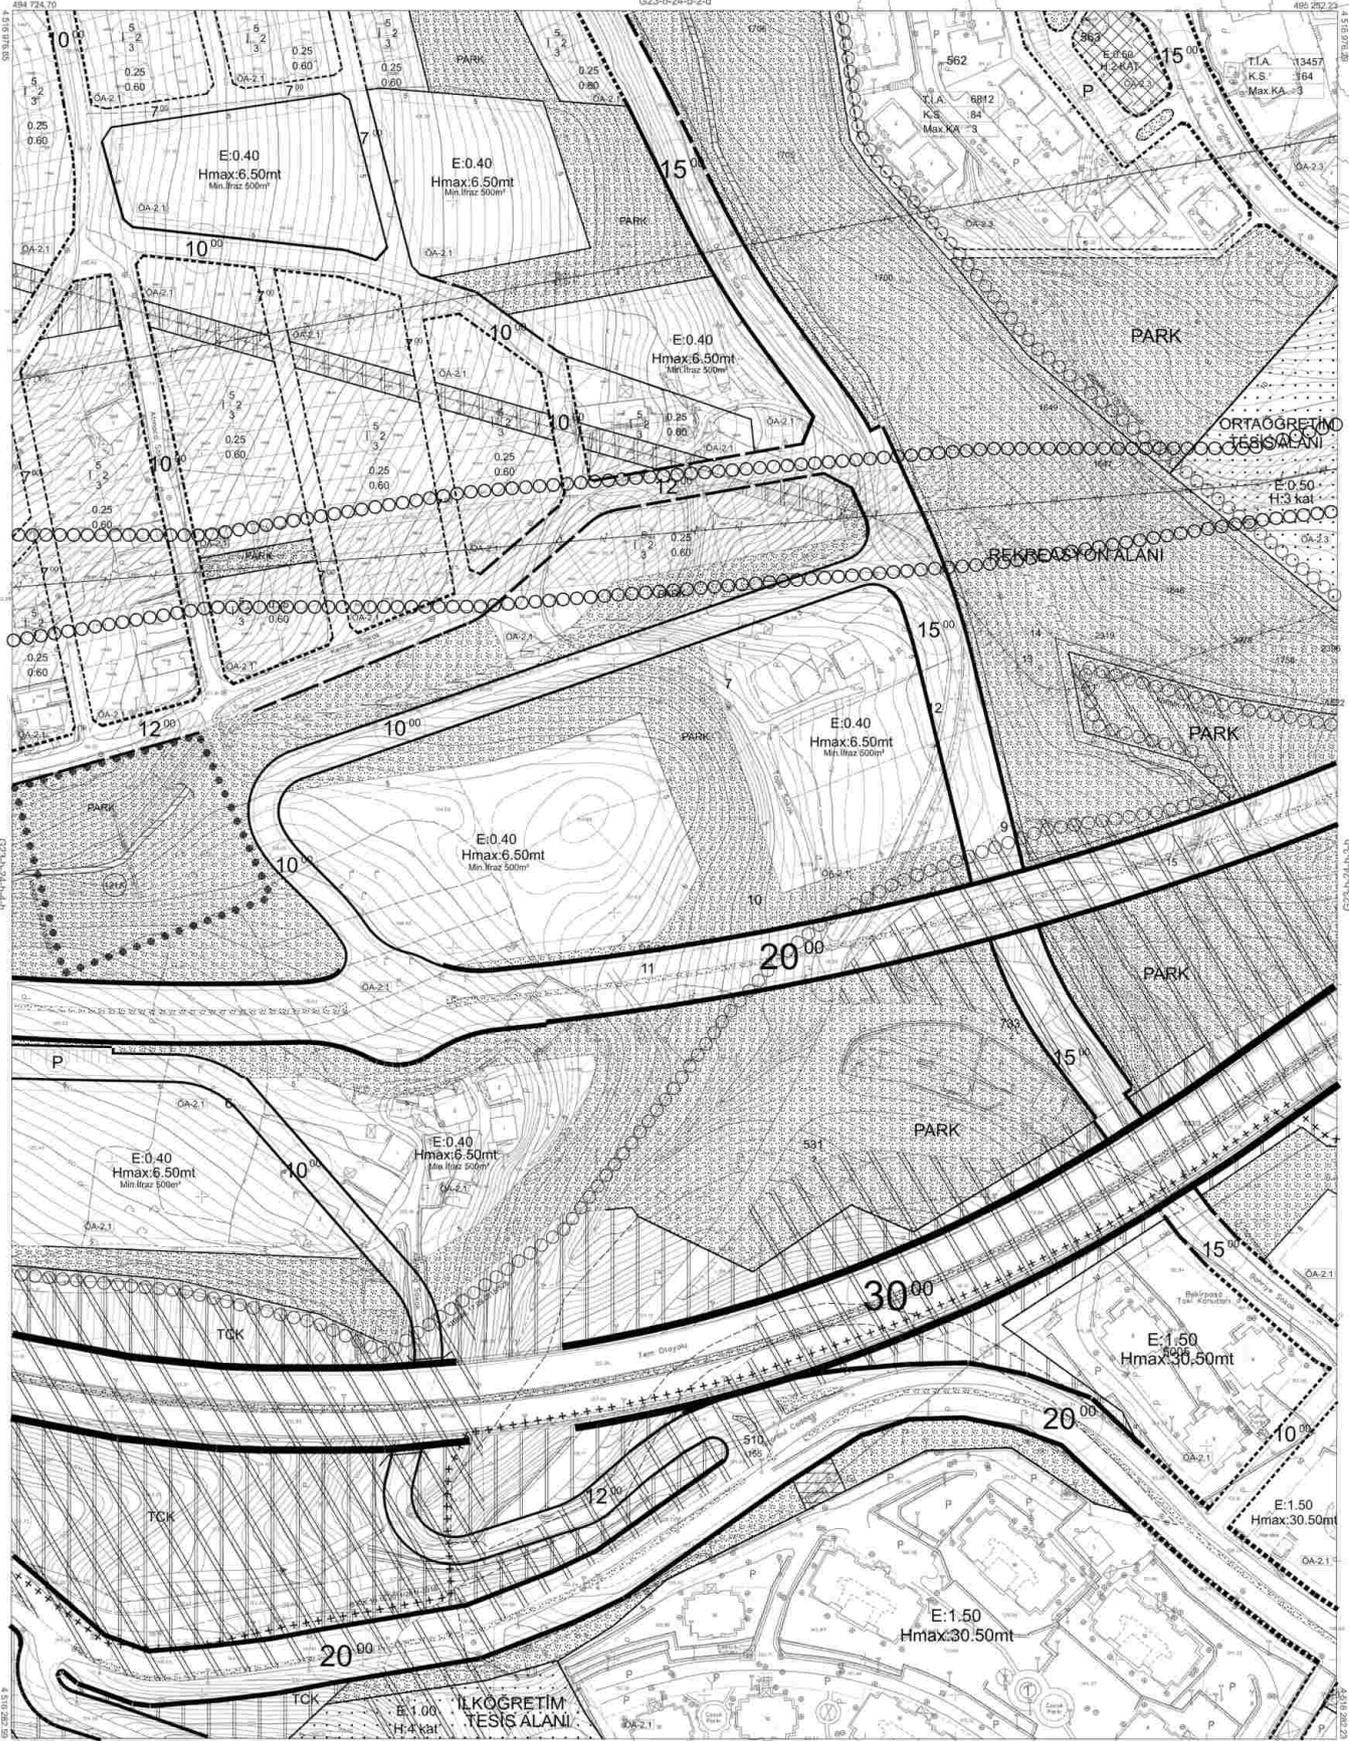

Kocaeli Büyükşehir Belediyesi
Trafik ve Fotoğrafyaya Yönelik
Yapılan Kocaeli İline ait 51000
İlkölçü Harita Harita 3104
sayılı İmar Kanununun 7/a maddesine
göre incelenmiş ve onaydır.



İZMİT İLÇESİ (Saraybahçe Beldesi) G23-b-24-b-3-a
KOCAELİ

G23-b-24-b-3-a

1/1000

Koordinatlar ve pafta bölünmesi en son güncellenmiş
TUTANAK'a bağlı 000000.0 koordinatları GRS80 elipsoidal ve
Transversal Mercator (TM) izdüşümüne alınmıştır.
Ağustos 2010 tarihinde çekilen renkli hava fotoğraflarından
çizilmiştir. Yapılar saçak çizgileriyle gösterilmiştir.
Yüklenici Firma: KUTLUBEY HARİTA A.Ş.
CETINKAYA İMAR A.Ş.
(Ortak Girişim)

PROJE YÖNETİCİSİ
ALTAN ÇETINKAYA
Harita Mühendisi

Harita Mühendisi
Harita Mühendisi
Harita Mühendisi
Harita Yönetim Mühendisi
KONTROL
SELİM SAYDAN
KORCAN ERGİN
DALEK AYDIN
NARCAN İLHAN
NALHAZİR HARİTA EŞF
İSMAIL SEYRİSK
Harita Mühendisi


PROJE YÖNETİCİSİ
HARİTA ŞUBE MÜDÜRÜ V.
SERDAR ÖZGÜR
Harita Yönetim Mühendisi

İZMİT İLÇESİ (Bekirpaşa Beldesi)

KOCAELİ

G23-b-24-b-3-b

G23-b-24-b-2-c

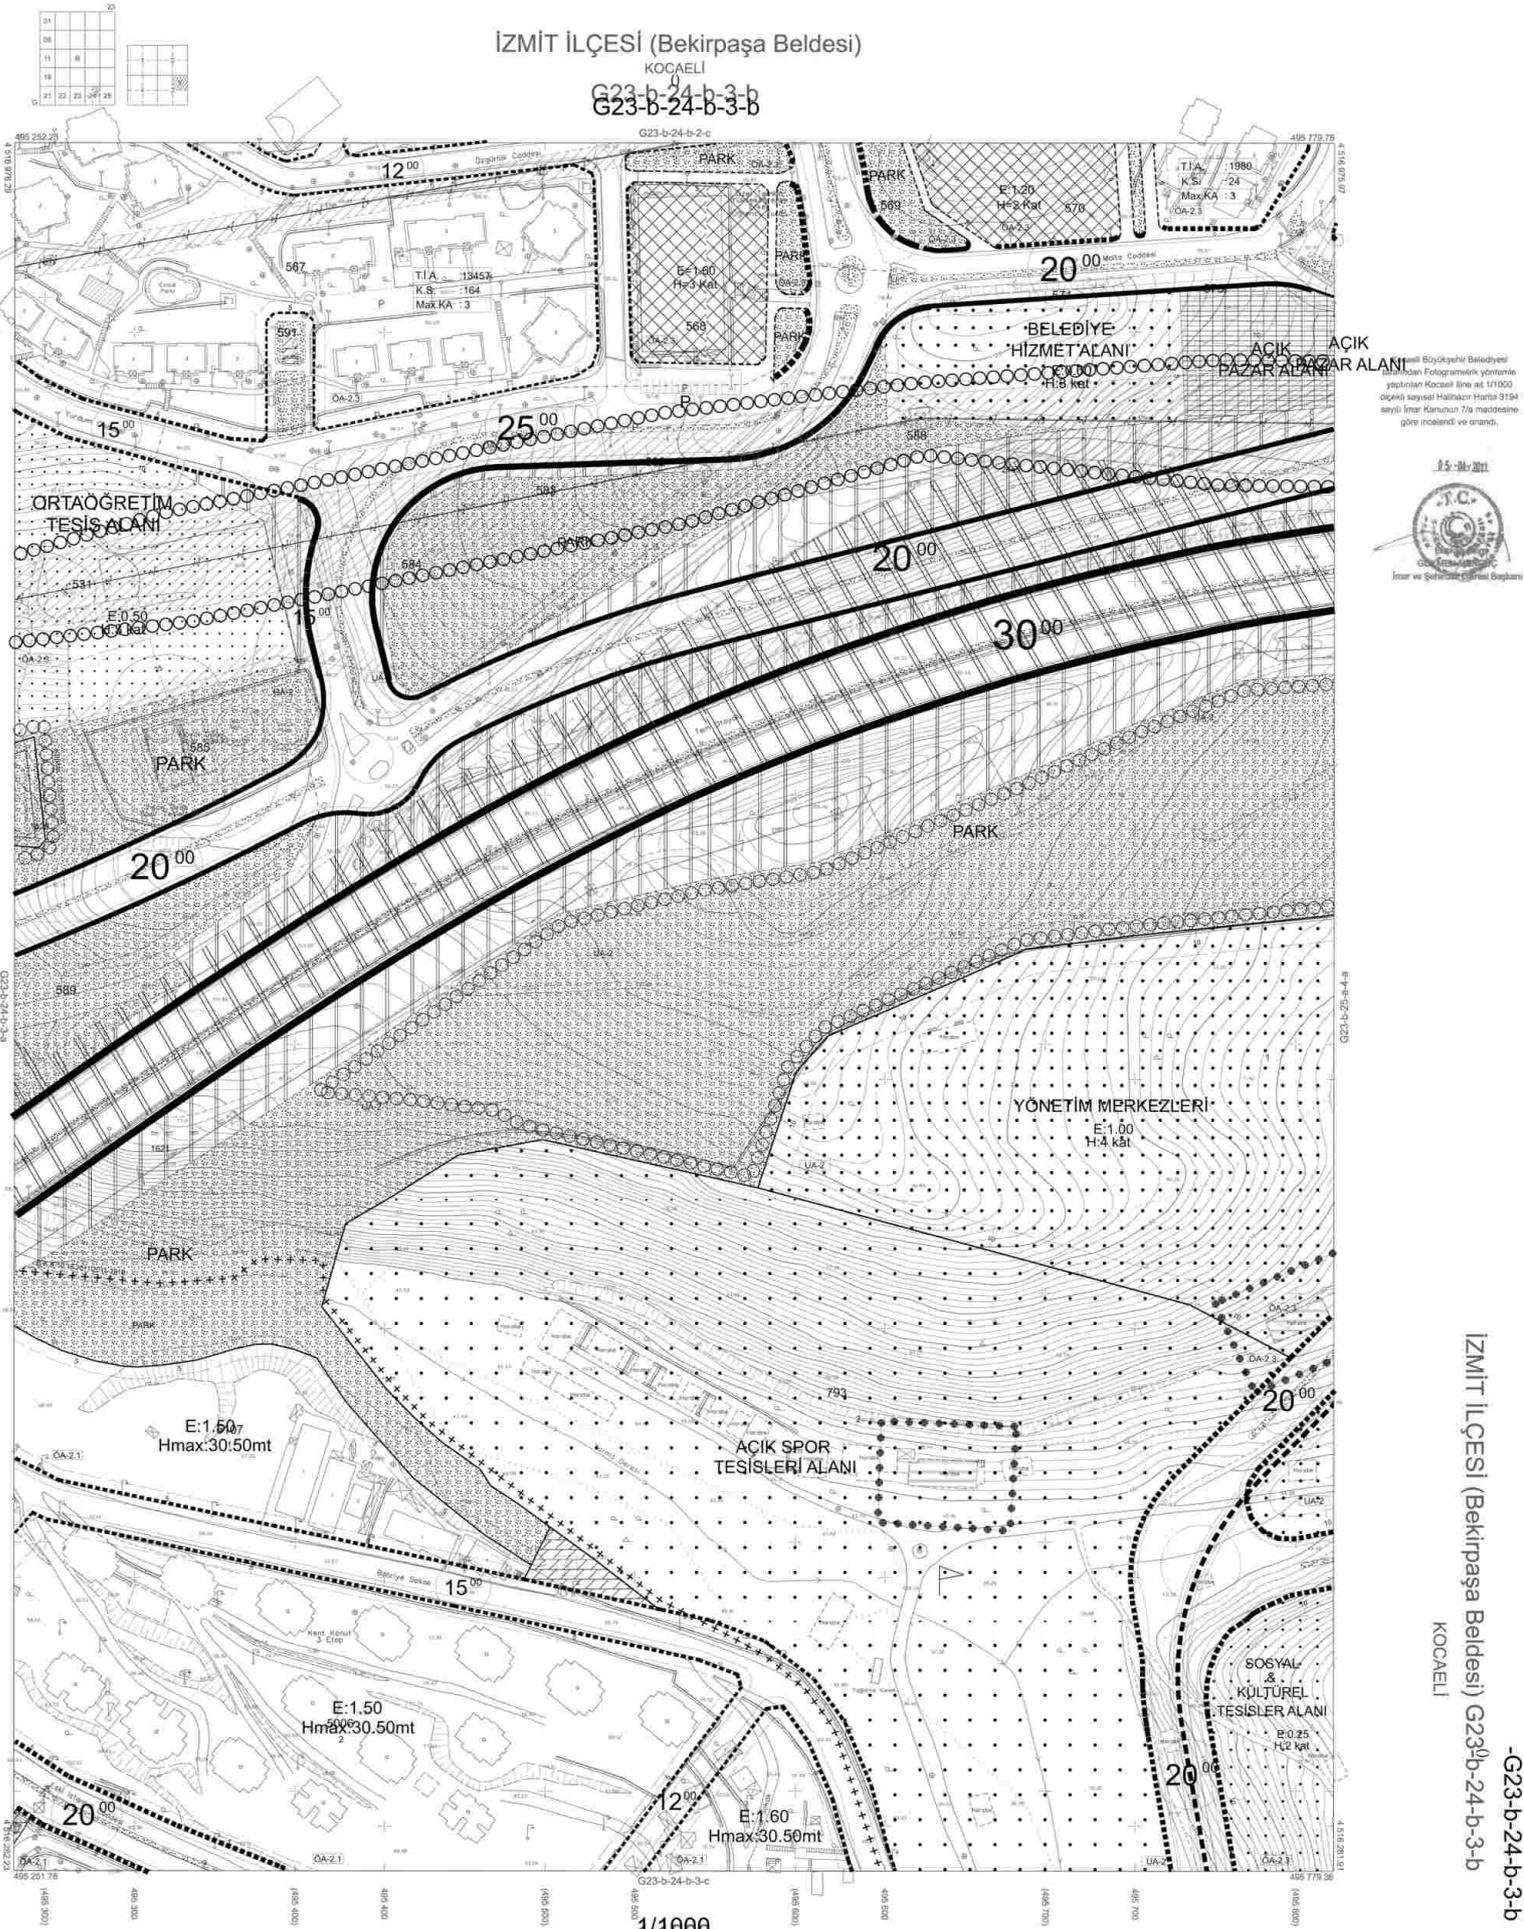

İzmit Büyükşehir Belediyesi
Harita ve Fotogrametri Yöntemleri
Bölümü tarafından Kocaeli İlçe ve 1:10000
ölçekli sayısal Harita Harita 3194
sayılı İmar Kanununun 7/a maddesine
göre incelenmiş ve onanmıştır.

15.04.2011



İmar ve Şehircilik Bakanlığı

İZMİT İLÇESİ (Bekirpaşa Beldesi) G23-b-24-b-3-b
KOCAELİ

-G23-b-24-b-3-b

1:1000

Koordinatlar ve parça bölünmeleri en son güncellenmiş
TUTGA'ya bağlı 2005.01 ayağında, GRSS0 alıcısı ve
Transversal Mercator (TM) izdüşümünde eşzamanlanmıştır.

Ağustos 2010 tarihinde çekilen renkli hava fotoğrafından
üretilemiştir. Yapılar saçak çizgileriyle gösterilmiştir.

Yüklenici Firma: KUTLUBAŞI HARİTA A.Ş.
ÇETİNKAYA İMAR A.Ş.
(Ortak Girişim)

PROJE YÖNETİCİSİ

ALİ İZZET ÇETİNKAYA

Harita Mühürü

Harita Mühürü

Harita Mühürü

Harita Mühürü

Harita Mühürü

Harita Mühürü

Harita Mühürü

Harita Mühürü

SELİM SAĞDAN

HORCAN ERGİN

DİLEK AYDIN

HARCAN İLHANCI

KONTROL

HALİHAZIR HARİTA ŞEFİ

İSMAIL BEYREK

Harita Mühürü

Harita Mühürü

Harita Mühürü

PROJE YÖNETİCİSİ

HARİTA GÜŞE MÜDÜRÜ Y.

Harita Mühürü

Harita Mühürü


Harita Mühürü

İZMİT İLÇESİ (Kabaoğlu Köyü)

KOCAELİ

G23-b-24-b-4-a

G23-b-24-b-4-a

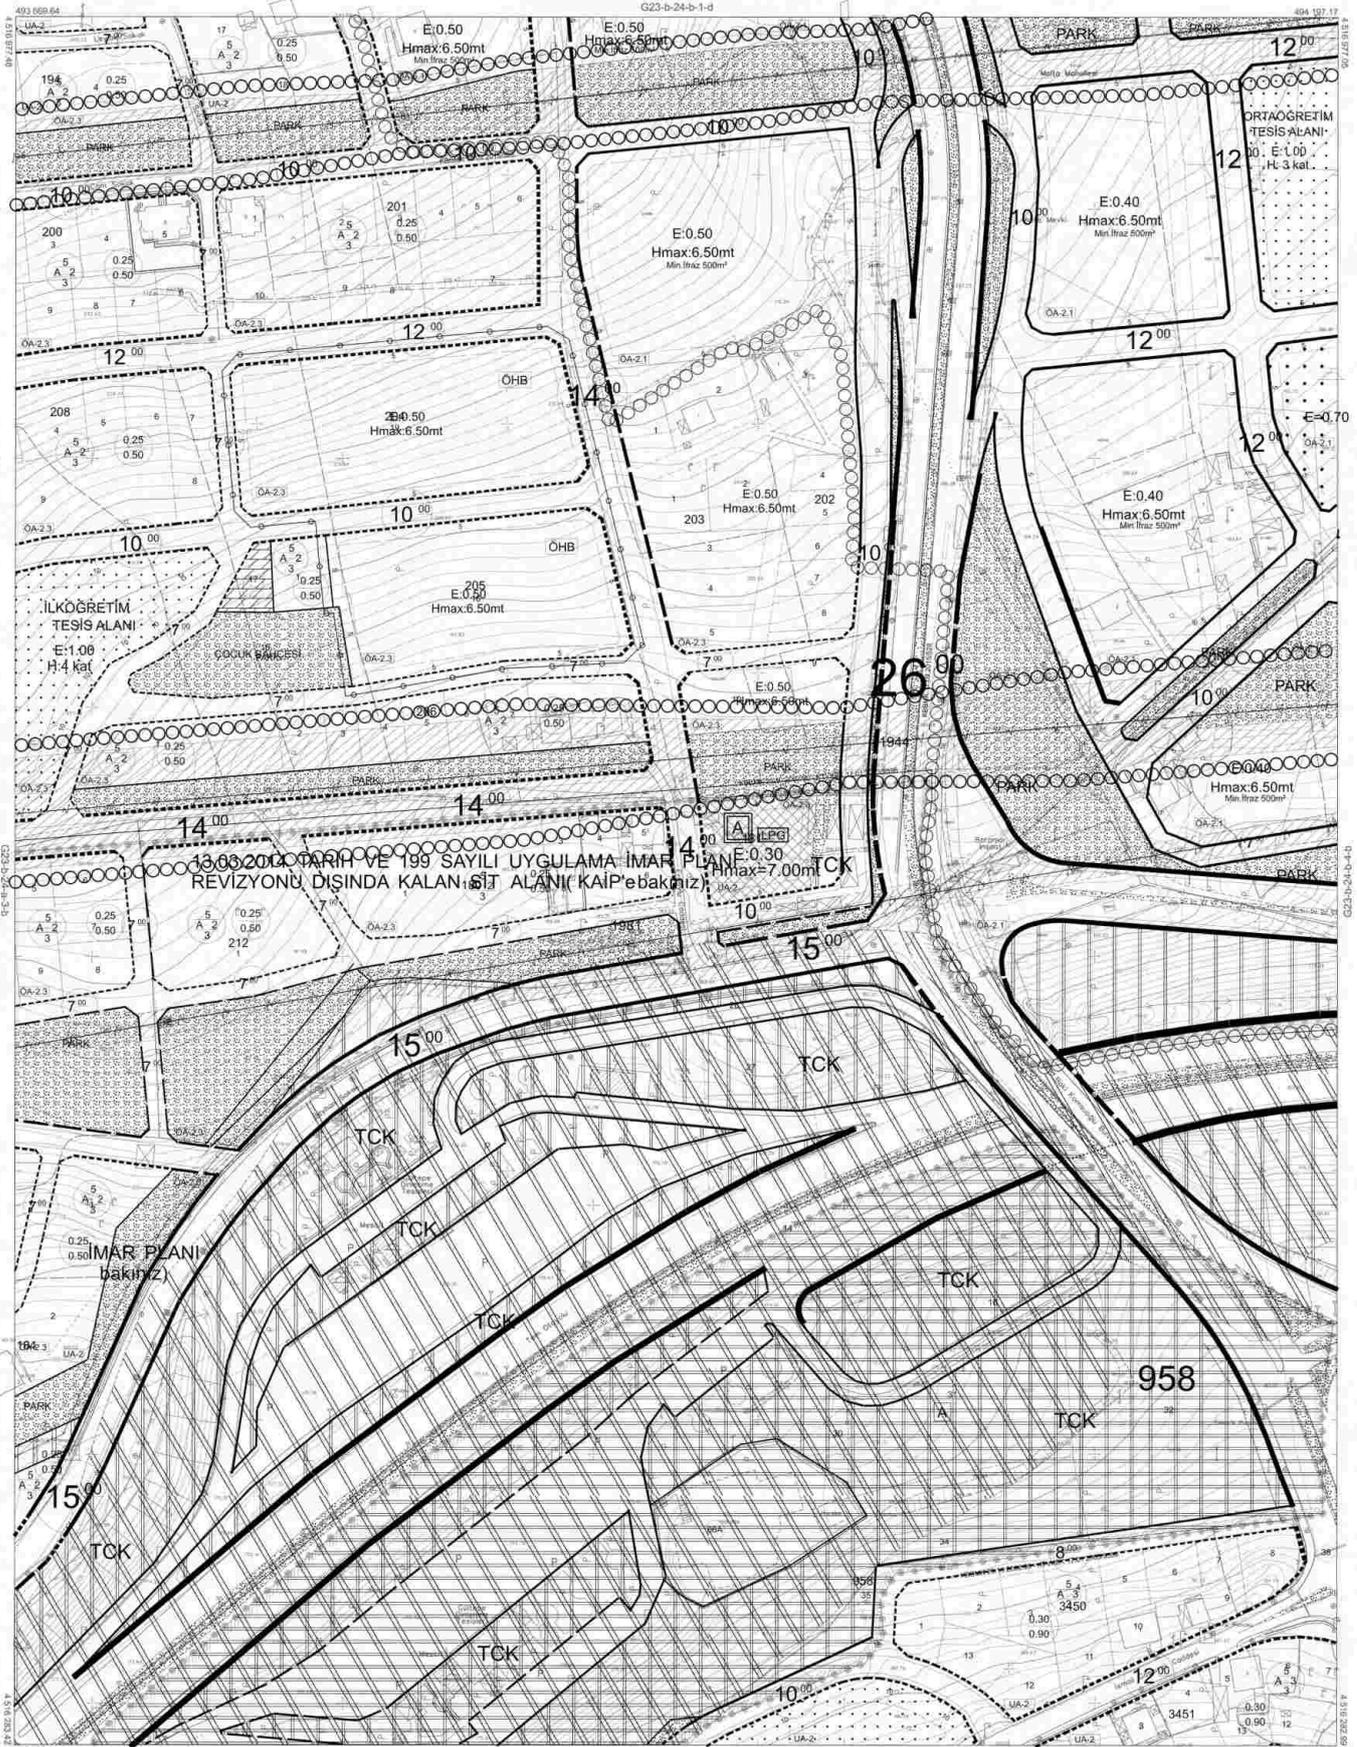

Kocaeli Büyükşehir Belediyesi
İmaratın Fotogrametre yöntemi
yapılarak Kocaeli İline ait 1:10000
ölçekte sayılı Harita Harita 3104
sayılı İmar Kanununun 7/a maddesine
göre incelenmiş ve onanmıştır.



İZMİT İLÇESİ (Kabaoğlu Köyü) G23-b-24-b-4-a

KOCAELİ

-G23-b-24-b-4-a

1/1000

Koordinatlar ve pafta bölünmesi en son güncellenmiş
TUTGA'ya bağlı 2005.0 raporunda, GRSB0 sipariş ve
Transversal Mercator (TM) uzgünümünde düzenlenmiştir.

Ağustos 2010 tarihinde çekilen renkli hava fotoğraflarından
ürsülmüştür. Teşvir sapak çizimleriyle gösterilmiştir.

Yüklenici Firma: KUTLUBEY HARİTA A.Ş.
ÇETINKAYA İMARA A.Ş.
(Ortak Girişim)

PROJE YÖNETİCİSİ

ALTAI ÇETINKAYA

Harita Mühendisi

Harita Mühendisi

Harita Mühendisi

Harita Mühendisi

Harita Mühendisi

Harita Yüksek Mühendisi

BELİM SAYDAN

KORCAN ERGİN

ÖZLER AYDIN

HASAN İZZAN

KONTROL

HALİHAZIR HARİTA ŞEFİ

İSMAR BEYŞEK

Harita Mühendisi

PROJE YÖNETİCİSİ

HARİTA PİRE MODURU V.



Harita Yüksek Mühendisi

Harita Yüksek Mühendisi

İZMİT İLÇESİ (Kabaoğlu Köyü)

KOCAELİ

G23-b-24-b-4-b

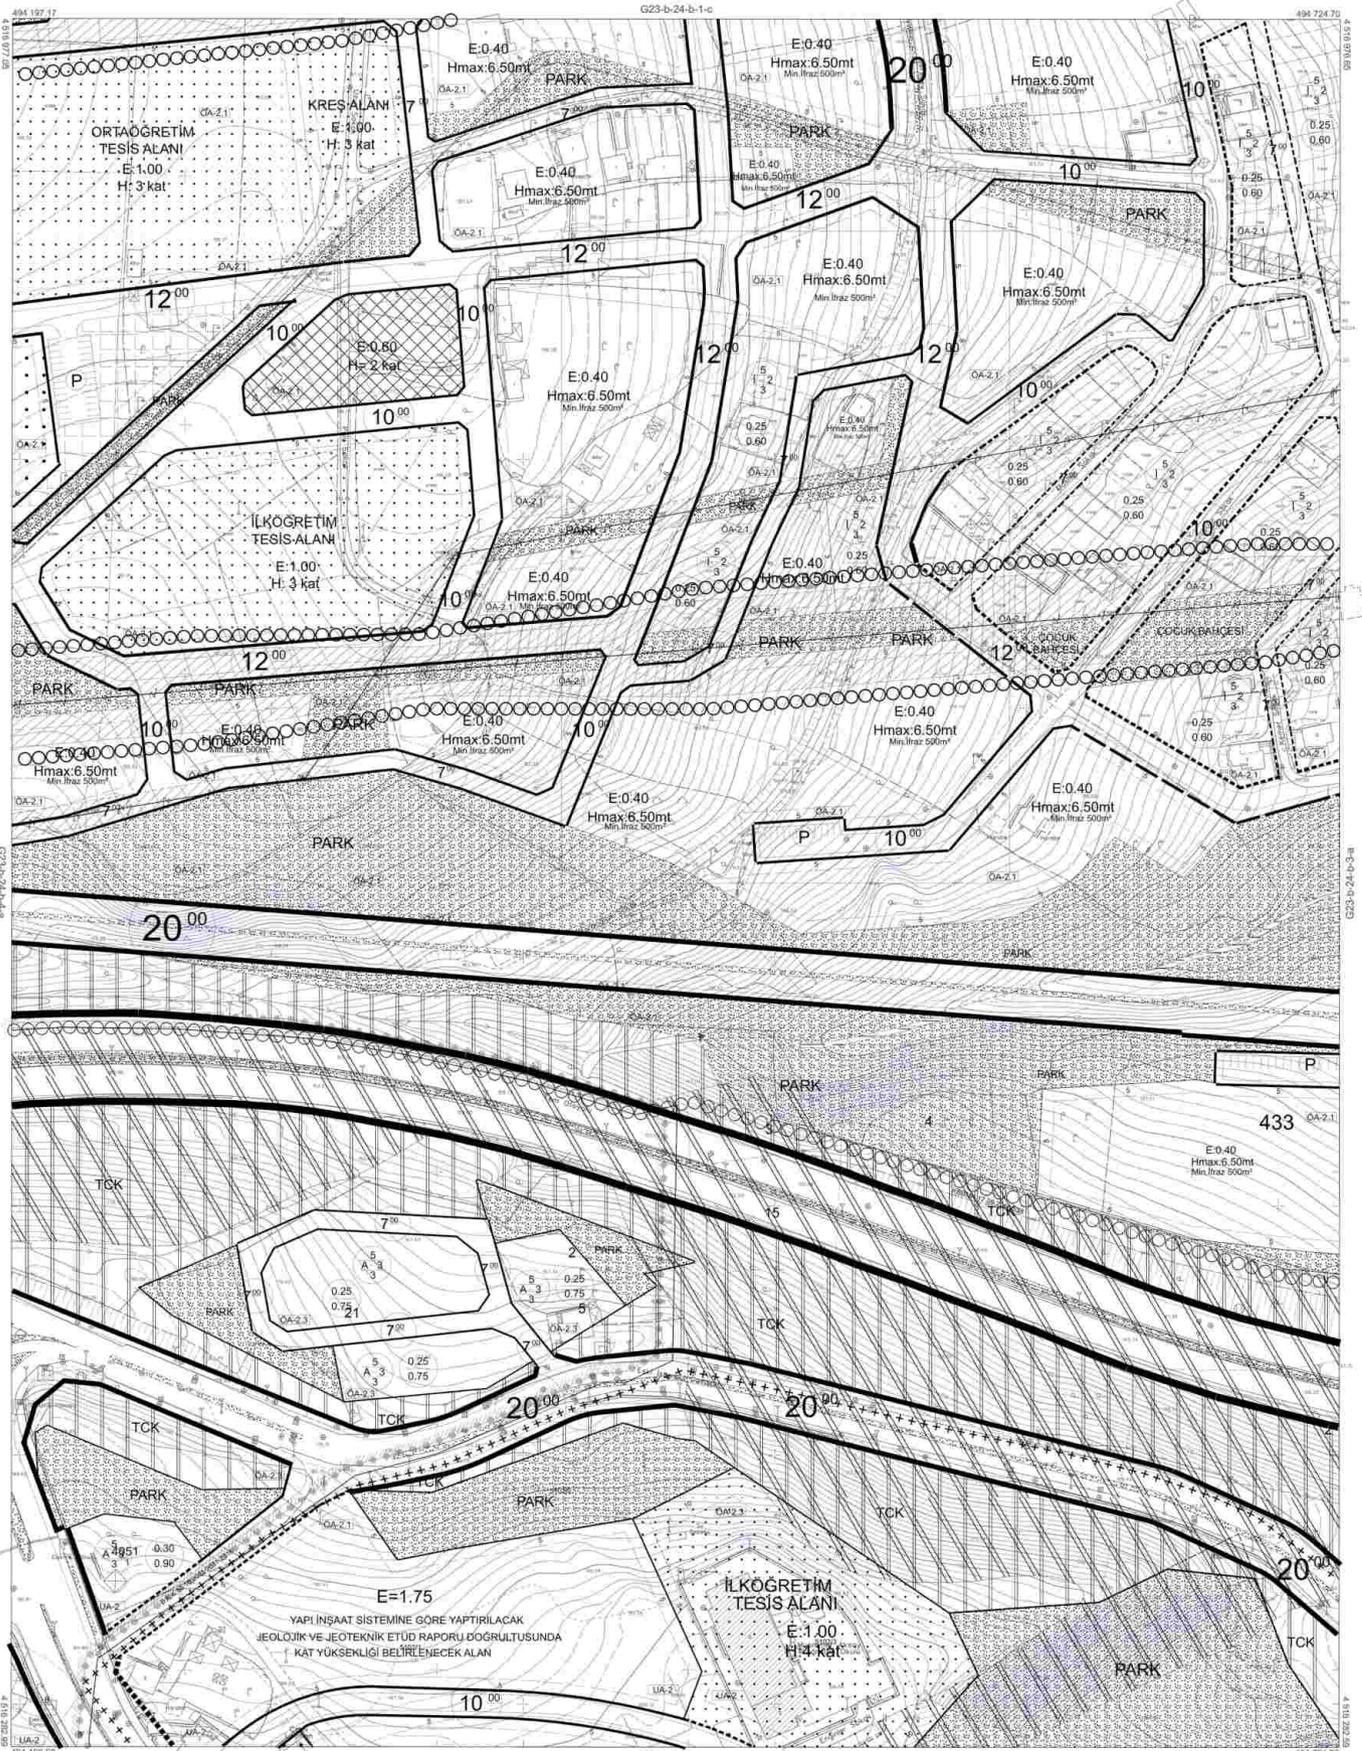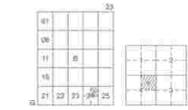

Kocaeli Büyükşehir Belediyesi tarafından Fotogrametrik yöntemle yapılmış Kocaeli iline ait 1:10000 ölçekli sayısal Harita 3194 sayılı İmar Kanununun 7/a maddesine göre incelendi ve onandı.

15.04.2011



İZMİT İLÇESİ (Kabaoğlu Köyü) G23-b-24-b-4-b

KOCAELİ

-G23-b-24-b-4-b

1/1000

Koordinatlar ve pafta bölünmesi en son güncellenmiş TUGTA'ya bağlı 2005.0 epejünde, GR80 elipsoidi ve Transversal Mercator (TM) izdüşümünde düzenlenmiştir.

Ağustos 2010 tarihinde çekilen renkli hava fotoğraflardan üretilmiştir.Yapılar açık çizgilerle gösterilmiştir.

Yüklenici Firma : KUTLUSEYİ HARİTA A.Ş.
ÇETINKAYA İMAR A.Ş.
(Ortak Girişim)

PROJE YÖNETİCİSİ
ALTAN ÇETINKAYA
Harita Mühendisi

Harita Mühendisi SELİM SAYDAN
Harita Mühendisi KÖRKAN ERGİN
Harita Mühendisi DİLEK AYDIN
Harita Yüksek Mühendisi HALKAN İLHAN

KONTROL
MALHAZAR HARİTA ŞEFİ
İSMAIL BEYRİK
Harita Mühendisi



PROJE YÖNETİCİSİ
HARİTA ŞUBE MÜDÜRÜ V.
SERDAR ÖZGÜÇ
Harita Yüksek Mühendisi

İZMİT İLÇESİ (Saraybahçe Beldesi)

KOCAELİ

G23-b-24-c-1-a

G23-b-24-b-4-d

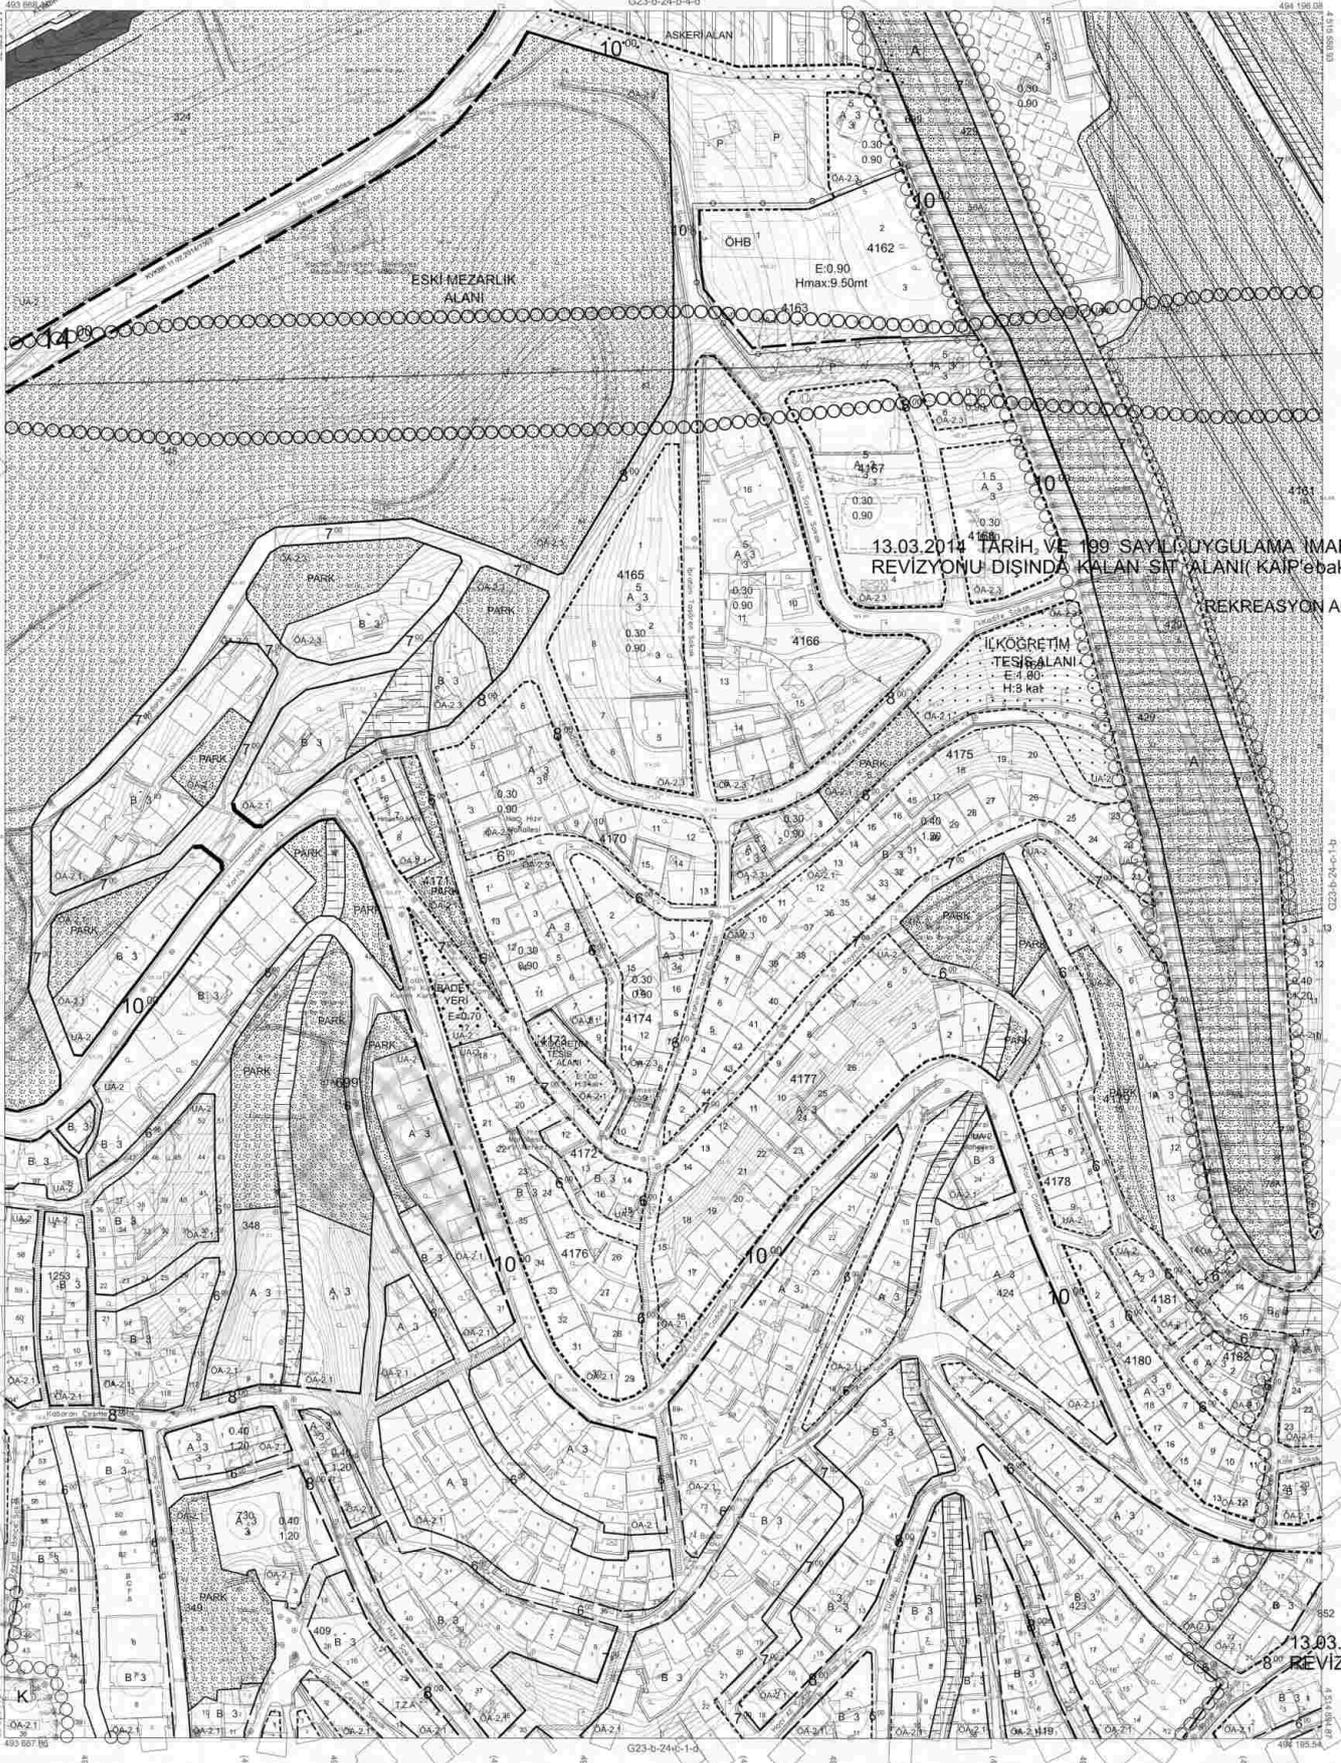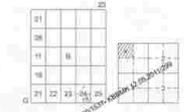

Kocaeli Büyükşehir Belediyesi
Haritaların Fotogrametrik Yöntemle
Yapılan Kocaeli İline ait 1:1000
ölçekte sayılı Harita No: 3194
sayılı İmar Kanununun 7/a maddesine
göre İncelendi ve onandı.
17.06.2011



13.03.2014 TARİH, VE 199 SAYILI UYGULAMA İMAR
REVİZYONU DIŞINDA KALAN SİT ALANI (KARŞI BAKINIZ)

REKREASYON ALANI

İLKÖĞRETİM
TESİS ALANI
E:1,80
H:3 kat

İZMİT İLÇESİ (Saraybahçe Beldesi) G23-b-24-c-1-a
KOCAELİ

-G23-b-24-c-1-a

13.03.2014
REVİZYONU

1/1000

Koordinatlar ve pafta bölünmesi en son güncellenmiş
TUTGA'ya bağlı 2005.D. epeğünde, GRS80 elipsoidi ve
Transversal Mercator (TM) izdüşümünde düzenlenmiştir.

Ağustos 2010 tarihinde çekilen renkli hava fotoğrafından
Güncellenmiş Yapılar çıkıp çizimlerle gösterilmiştir.

Yüklenici Firma: KUTLUBEY HARİTA A.Ş.
ÇETINKAYA İMAR A.Ş.
(Ofis: Ginyüz)

PROJE YÖNETİCİSİ
ALTAN ÇETINKAYA
Harita Mühendisi

Harita Mühendisi SELİM SAYDAN

Harita Mühendisi DİLEK AYDIN

Harita Yüksek Mühendisi ESREF AKIŞ

Harita Yüksek Mühendisi HAKAN İLHAN

HALHAZIR HARİTA BAŞI
İSMAIL SEYİT
Harita Mühendisi


PROJE YÖNETİCİSİ
HARİTA ŞUBE MÜDÜRÜ V.
SERKAN ÖZLER
Harita Yüksek Mühendisi

İZMİT İLÇESİ (Saraybahçe Beldesi)


KOCAELİ

G23-b-24-c-1-b

G23-b-24-b-4-c

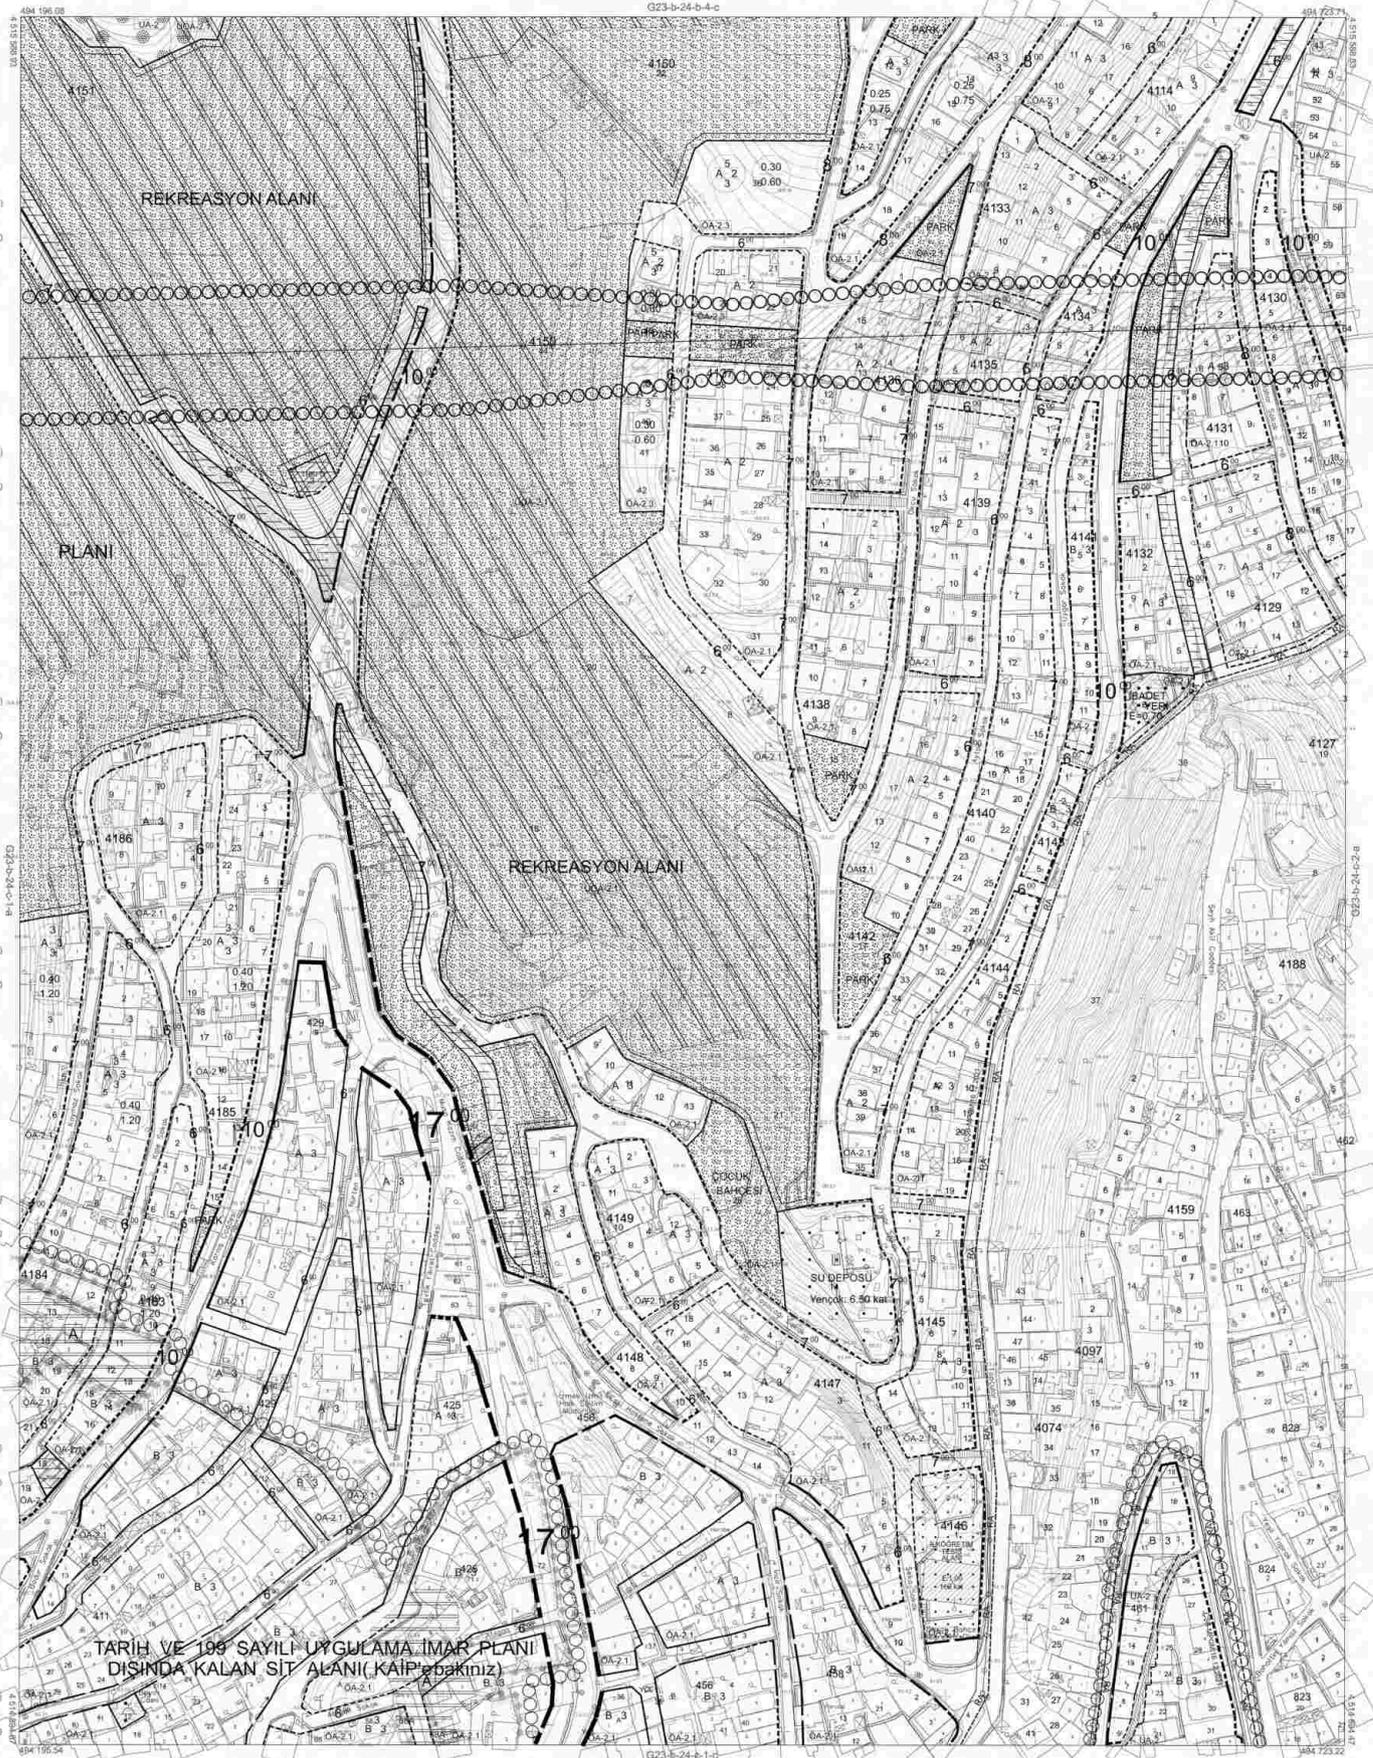

Kocaeli Büyükşehir Belediyesi
tarafından Fotogrametrik yöntemle
yapılan Kocaeli İline ait 1:10000
ölçekli sayısal Haritalar Harita 3194
sayılı İmar Kanununun 7/a maddesine
göre tevlendi ve onandı.
17 Ocak 2011

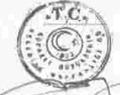

Başkan Adına
Gözetim ve Kontrol
İmar ve Şehircilik Müdürlüğü

İZMİT İLÇESİ (Saraybahçe Beldesi) G23-b-24-c-1-b

KOCAELİ

-G23-b-24-c-1-b

1/1000

Koordinatlar ve pifla bölünmesi son güncellemiş
TUTGA'ya bağlı 2005.0 epogunna, GRS80 elipsoi ve
Transversal Mercator (TM) izdöğümünde ölçülmüştür.

Ağustos 2010 tarihinde yapılan renkli hava fotoğraflarından
ulaşmıştır. Yapılar rasak çizgileriyle gösterilmiştir.

Yüklenici Firma: KUTLUBEY HARİTA A.Ş.
ÇETINKAYA İMAR A.Ş.
(Osak Girişim)

PROJE YÖNETİCİSİ

ALTAN ÇETINKAYA
Harita Mühendisi

Harita Mühendisi

SELİM SAYDAN

Harita Mühendisi

Harita Yüksek Mühendisi

ESREF AKUŞ

Harita Yüksek Mühendisi

HAKAN İLHAN

KONTROL

HALHAZIR HARİTA ŞEFİ

İSMAIL SEYİT

Harita Mühendisi

PROJE YÖNETİCİSİ

HARİTA ŞUBE MÜDÜRÜ V.


SEYİT AKUŞ

Harita Mühendisi

İZMİT İLÇESİ (Bekirpaşa Beldesi)

KOCAELİ

G23-b-24-c-2-b
G23-b-24-c-2-b

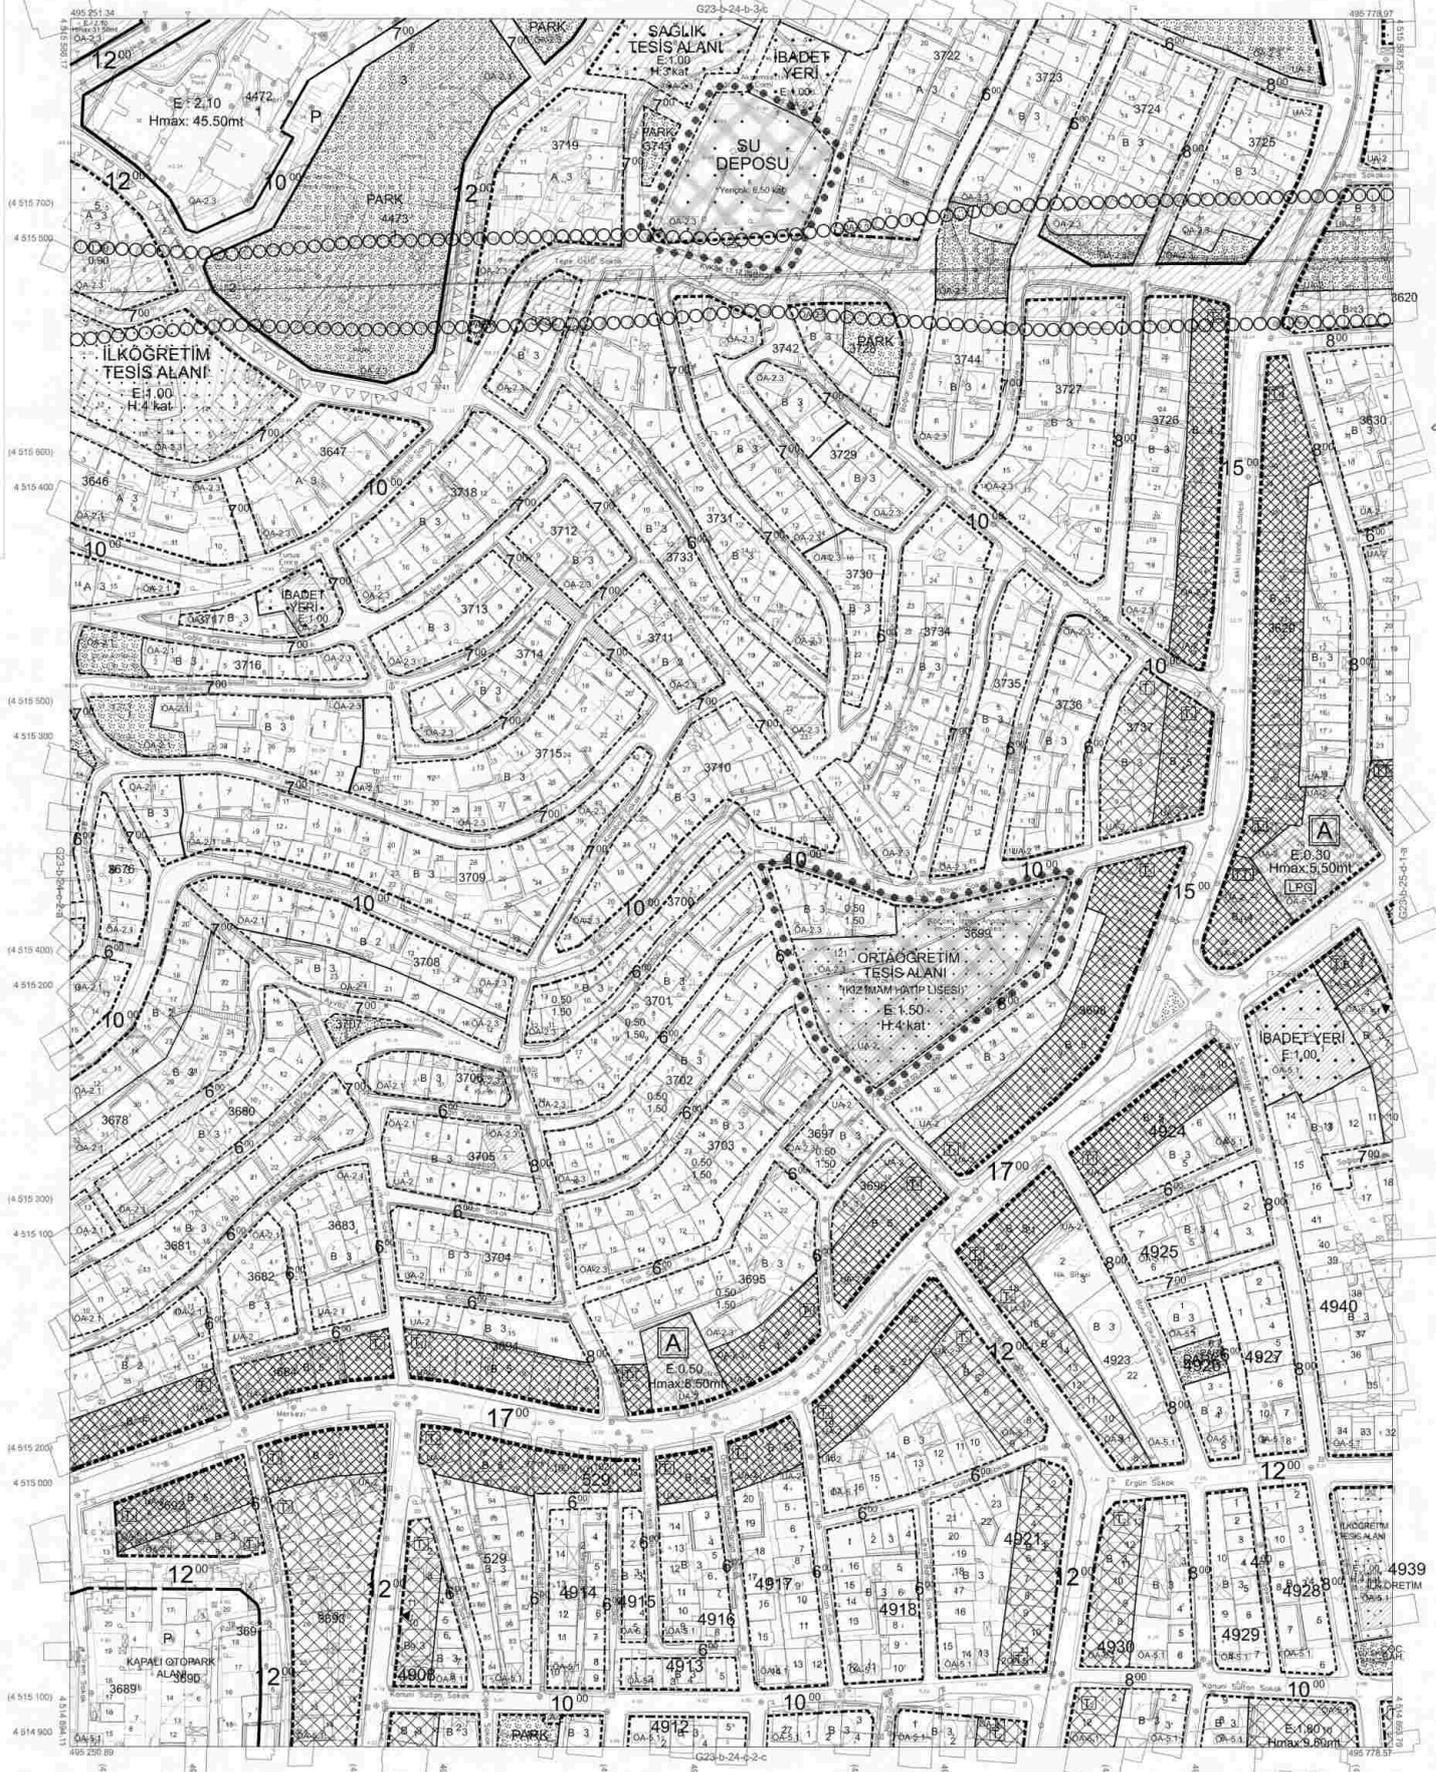

Kocaeli Büyükşehir Belediyesi
tarafından Fotogrametri yöntemiyle
yapılan Kocaeli İline ait 1/10000
ölçekli sayısal Halihazır Harita 3194
sayılı İmar Kanunu 7/a maddesine
göre izlendi ve emandi:
17.06.2011



İZMİT İLÇESİ (Bekirpaşa Beldesi) G23^b-b-24-c-2-b
KOCAELİ

-G23-b-24-c-2-b

1/1000

PROJE YÖNETİCİSİ

ALTAN ÇETİNKAYA

Harc Mühendisi

SEKİZ

Harc Mühendisi

SELİM SAYDAN

Harc Mühendisi

DİLEK AYDIN

Harc Yüksek Mühendisi

ESREF AKIŞ

Harc Yüksek Mühendisi

HAKAN İLHAN

KONTROL

HALHAZIR HARITA BEEİ

İSMAIL SEYFİZ

Harc Mühendisi

PROJE YÖNETİCİSİ

HARİTA ŞUBE MÜDÜRÜ V.

SEYİTİN ÇİÇEK

Harc Mühendisi

Koordinatlar ve pafta bölünmesi en son güncellenmiş
TUTGA'ya bağlı 2005 G' epöçünata, GR860 ölçeğinde ve
Transversal Mercator (TM) izdüşümünde düzenlenmiştir.

Ağustos 2010 tarihinde çekilen renkli hava fotoğraflarından
uzaklaştırılmış. Yanlış sapma çizgileriyle gösterilmiştir.


Yüklenici Firma: KUTLUYER HARİTA A.Ş.
ÇETİNKAYA İMAR A.Ş.
(Ortak Girişim)

İZMİT İLÇESİ (Saraybahçe Beldesi)

KOCAELİ

G23-b-24-d-1-b

G23-b-24-a-d-c

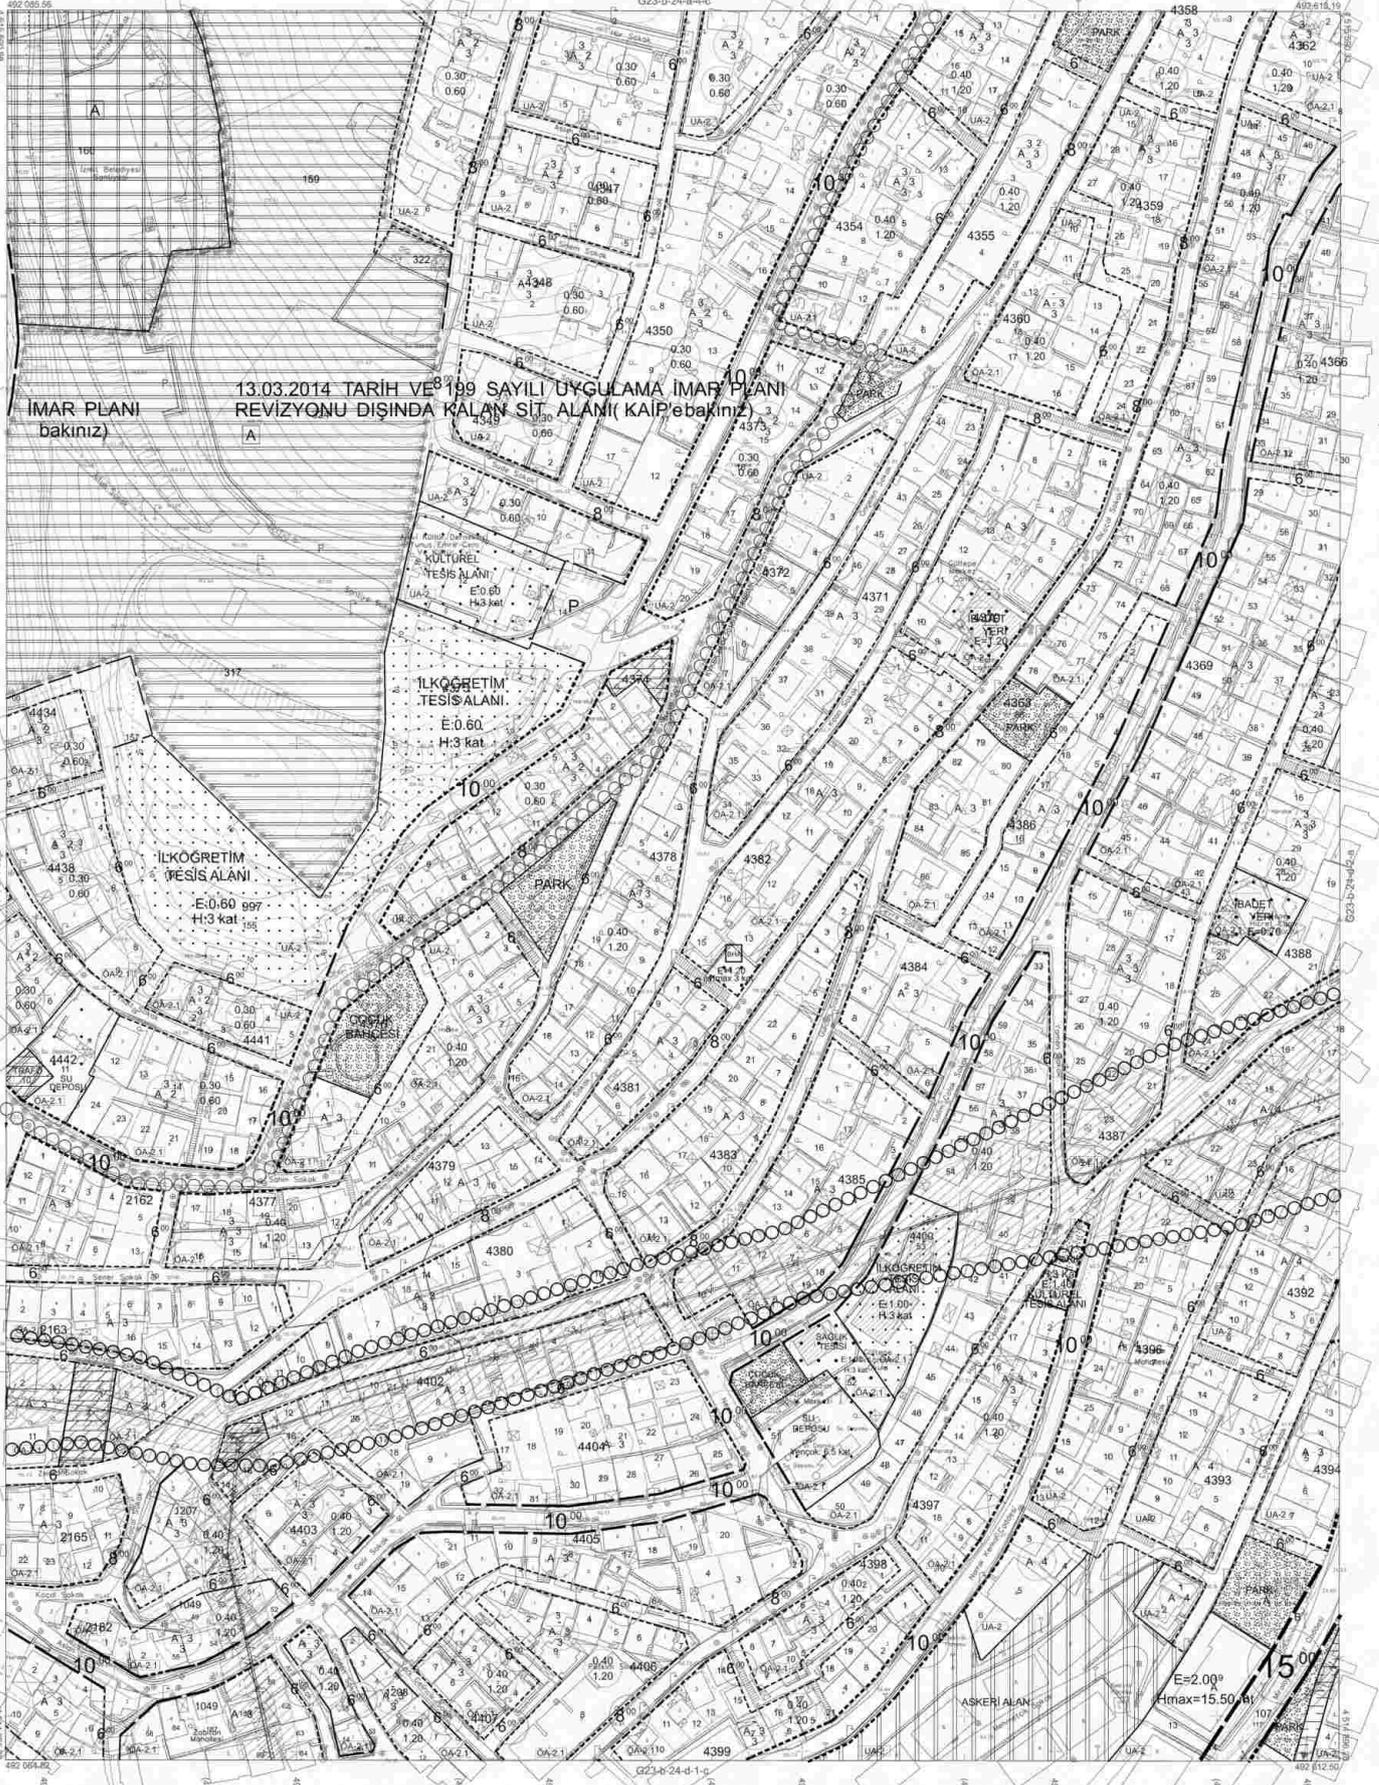

İMAR PLANI
bakınız

13.03.2014 TARİH VE 8199 SAYILI UYGULAMA İMAR PLANI
REVİZYONU DIŞINDA KALAN SİT ALANI (KAİP'e bakınız)

Kocaeli Büyükşehir Belediyesi
tarafından Fotogrametri yöntemiyle
yapılan Kocaeli iline ait 1/1000
ölçekli sayısal Harita 3194
sayılı İmar Kanununun 7'nin maddesine
göre ihtisastir ve onam.
17.05.2011



Başkan Adına
GÖKMEH METİNGÜZ
İmar ve Şehircilik Dairesi Başkanı

İZMİT İLÇESİ (Saraybahçe Beldesi) G23b-24-d-1-b

KOCAELİ

-G23-b-24-d-1-b

1/1000

Koordinatlar ve jeofizik bölünmesi en son güncellenmiş
TUTGA'ya bağlı ZYGS D' epojandisi, GRS80 ellipsoid ve
Transversal Mercator (TM) Uzunluk ölçme ölçeklenmiştir.
Ağustos 2010 tarihinde çekilen renkli hava fotoğraflarından
üretmiştir.Yapılar saçak çizgileriyle gösterilmiştir.

Yüklenici Firma: KUTLUBEY HARİTA A.Ş.
ÇETİNKAYA İMAR A.Ş.
(Ortak Girişim)

PROJE YÖNETİCİSİ
ALTAN ÇETİNKAYA
Harita Mühendisi

Harita Mühendisi
Harita Yüksek Mühendisi
Harita Yüksek Mühendisi

BELİM SAYDAN
DİLBAK AYDIN
EGREK AKIŞ
HAKAN İLHAN

KONTROL
HALHAZIR HARİTA ŞEFİ
İSMAIL SEYRİ
Harita Mühendisi


PROJE YÖNETİCİSİ
HARİTA ŞUBE MÜDÜRÜ V.
SERİHAN ÖZGÜR
Harita Mühendisi

İZMİT İLÇESİ (Saraybahçe Beldesi)

KOCAELİ

G23-b-24-d-2-a

G23-b-24-d-3-d

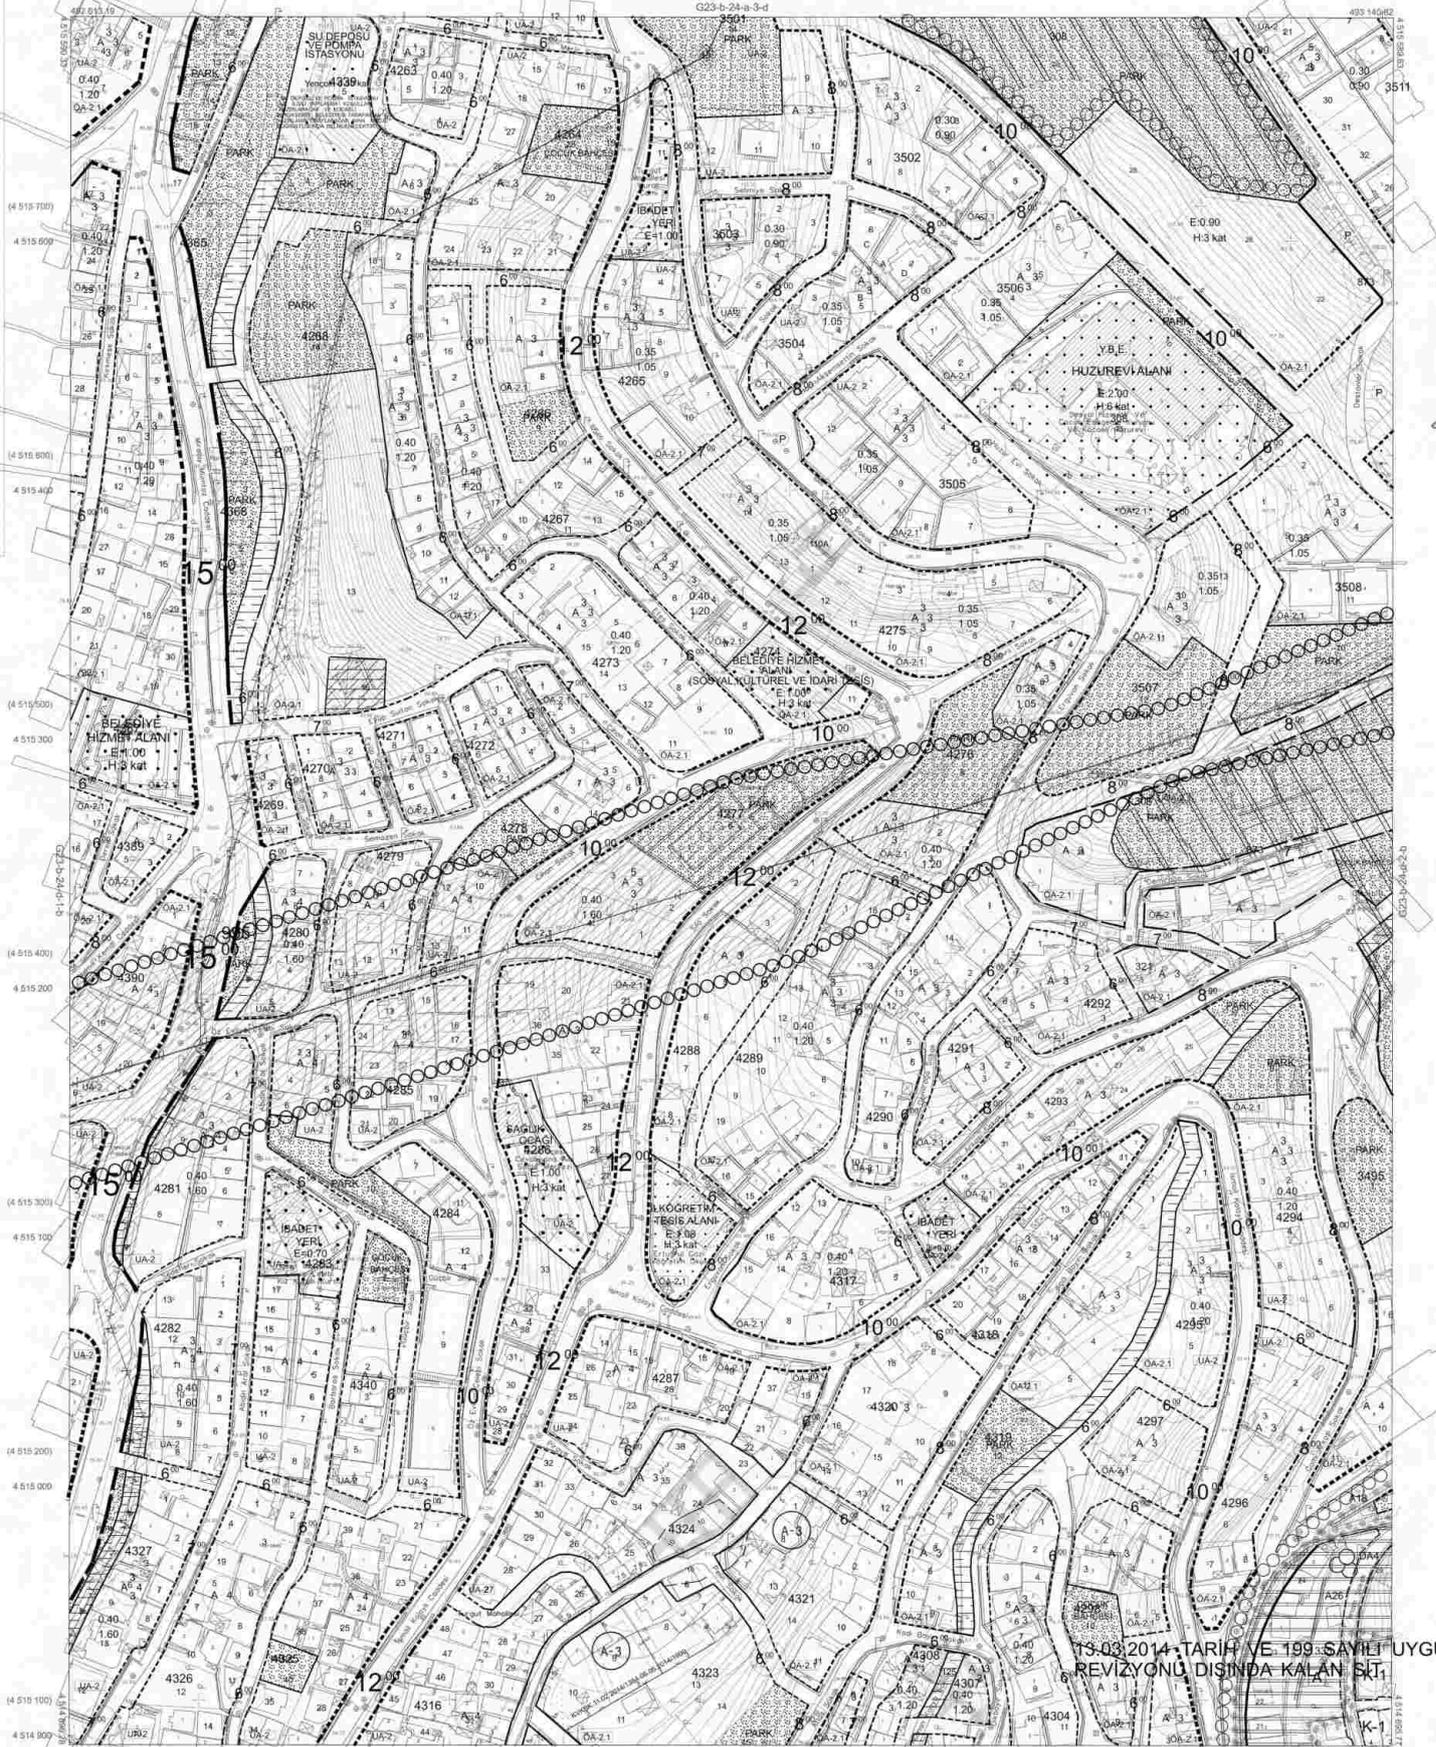

Kocaeli Büyükşehir Belediyesi
İmaratın Fotogrametrik yöntemiyle
yapılan Kocaeli İmaratı 1/1000
ölçekte sayılı Harita 3194
sayılı İmar Kanununun 7/a maddesine
göre İmaratın ve emarı
17.06.2011



Başkan Adına
Gökmen Mengüç
İmar ve Şehircilik Dairesi Başkanı

İZMİT İLÇESİ (Saraybahçe Beldesi) G23-b-24-d-2-a
KOCAELİ

-G23-b-24-d-2-a

13.03.2014 TARİH VE 199 SAYILI UYGULAMA
REVİZYONU DIŞINDA KALAN BİTİ

1/1000

Koordinatlar ve pafta bölünmesi en son güncellenmiş
TUTGA'ya bağlı 2005 © espunista, GRSB0 altyapı ve
Transversal Mercator (TM) izdüşümünde düzenlenmiştir.
Ağustos 2010 tarihinde çekilen renkli hava fotoğraflarından
üretimiştir. Yaşar Savaşçı çizimleriyle gösterilmiştir.
Yüklenici Firma: KUTLUBEY HARİTA A.Ş.
ÇETINKAYA İMAR A.Ş.
(Çanak Çirpan)

PROJE YÖNETİCİSİ
ALTAN ÇETINKAYA
Harita Mühendisi

Harita Mühendisi SELİM SAYDAN

Harita Mühendisi DİLEK AYDIN

Harita Yüksek Mühendisi ESREF AKIŞ

Harita Yüksek Mühendisi HAKAN İLHAN

KONTROL



HALİHAZIR HARİTA BİFİ
İSMAIL SEYFİZADE
Harita Mühendisi

PROJE YÖNETİCİSİ
HARİTA ŞUBE MÜDÜRÜ V.
SERİHAN ÇİĞİR
Harita Mühendisi

İZMİT İLÇESİ (Saraybahçe Beldesi)

KOCAELİ

G23-b-24-d-2-b

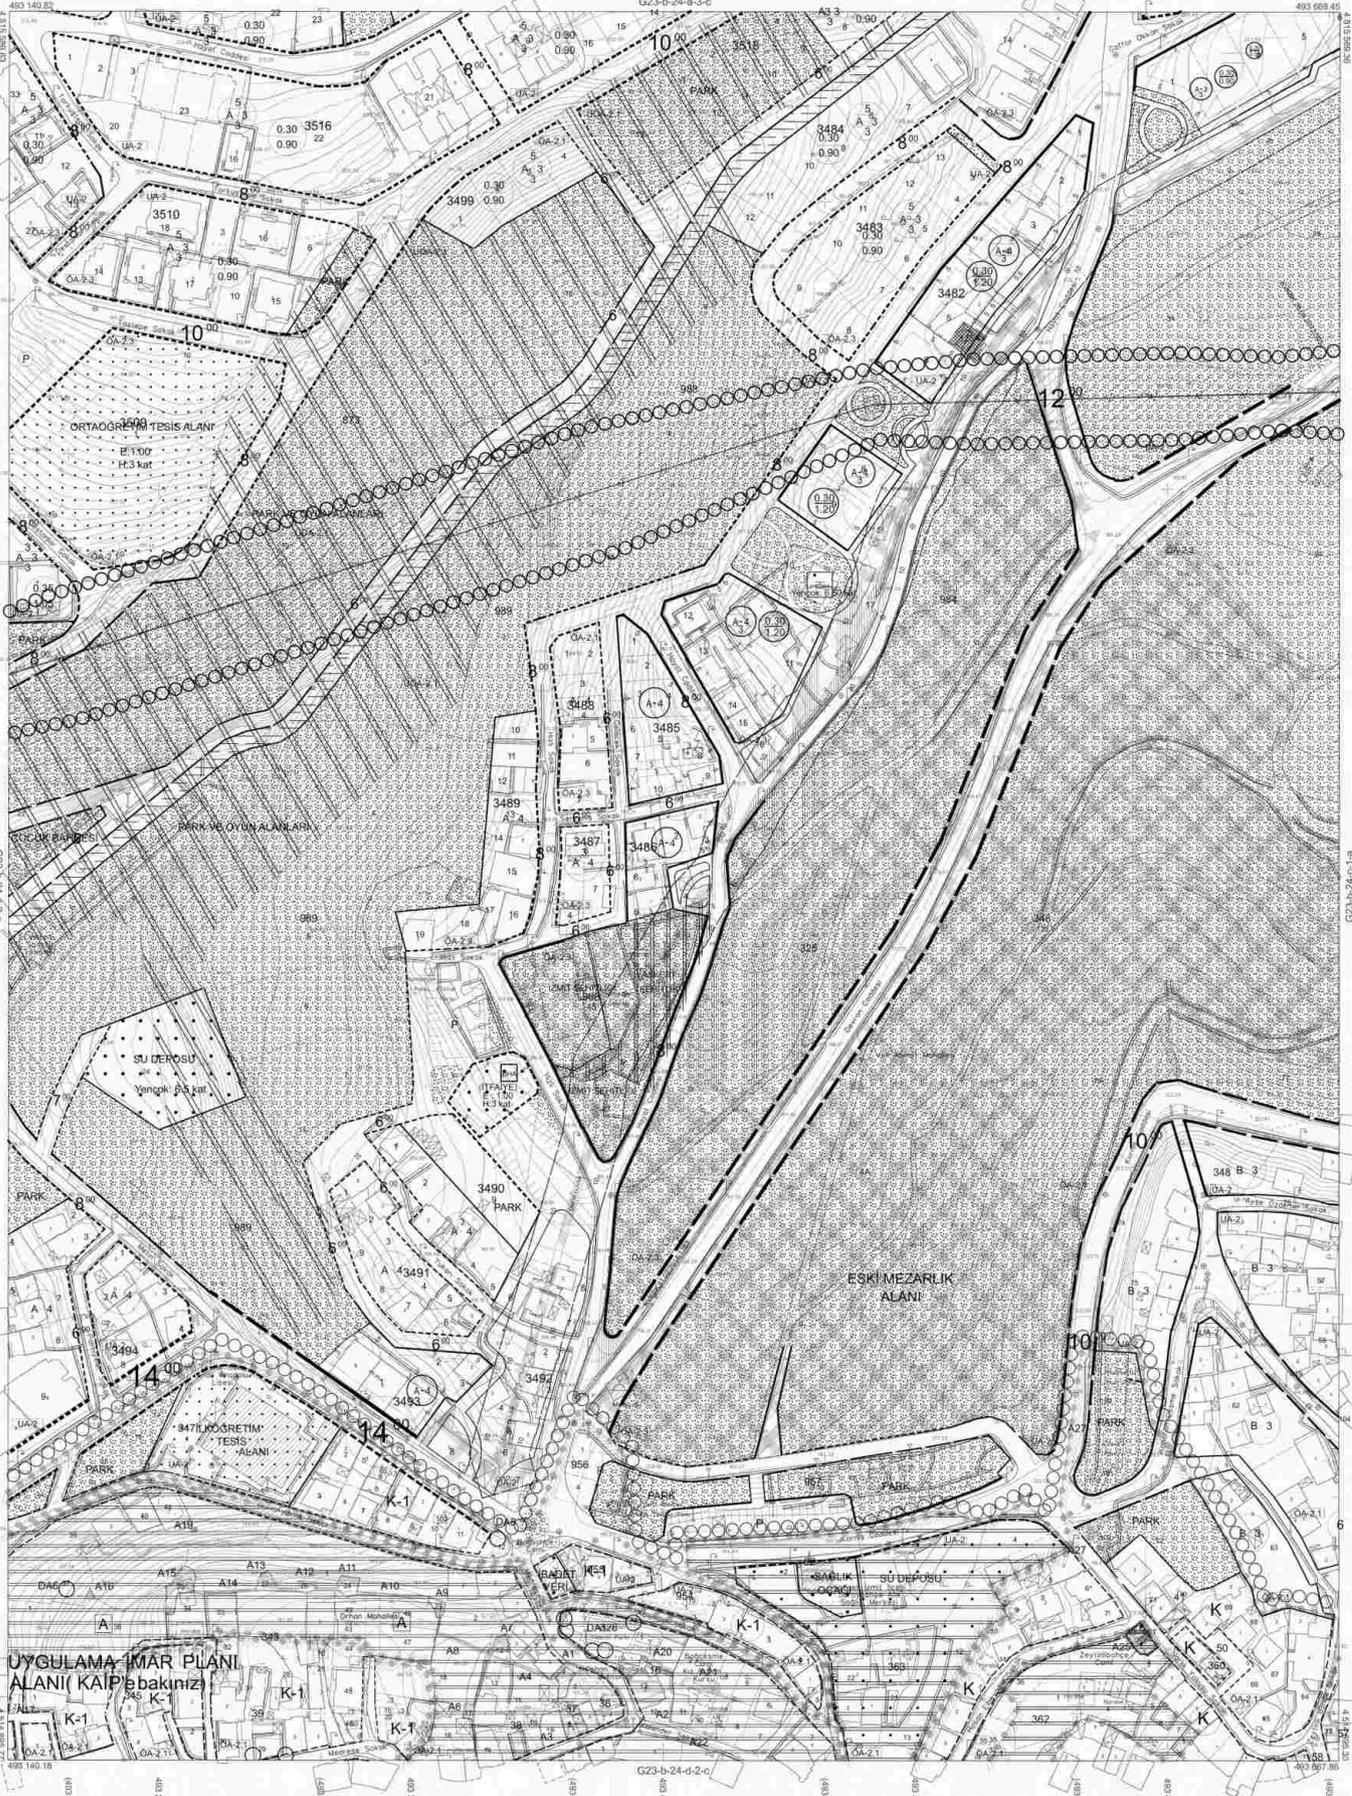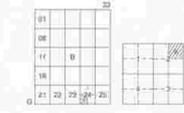

Kocaeli Büyükşehir Belediyesi tarafından Fotogrametri yöntemiyle yapılan Kocaeli iline eni 1/1000 ölçekli sayısal Harita 3104 sayılı İmar Kanununun 7/a maddesine göre gerçekleştirilmiştir.

17.06.2011



Başkan Adına
GÖKMEH METİNGÜZ
İmar ve Şehircilik Dairesi Başkanı

İZMİT İLÇESİ (Saraybahçe Beldesi) G23-b-24-d-2-b
KOCAELİ

-G23-b-24-d-2-b

Koordinatlar ve patta bölünmesi en son güncellenmiş TUTGA'ya bağlı 2005.0 epochundaki GRS80 elipsoidi ve Transversal Mercator (TM) uzatılmasında olmaktadır.

Ağustos 2010 tarihinde çekilen renkli hava fotoğraflarından derinleştirilmiştir. Yapılar sapak çizgileriyle gösterilmiştir.

Yüklenici Firma : MUTLUBEY HARİTA A.Ş.
ÇETİNKAYA İMAR A.Ş.
(Ortak Girişim)

PROJE YÖNETİCİSİ

ALTAN ÇETİNKAYA
Harita Mühendisi

1/1000

Harita Mühendisi

BELİM SAYDAN

Harita Mühendisi

CİLEK AYDIN

Harita Yüksek Mühendisi

KONTROL

HALHAZIR HARİTA BAŞI

İSMAIL SEYREK

Harita Mühendisi

Harita Yüksek Mühendisi

HAKAN İLHAN

PROJE YÖNETİCİSİ

HARİTA ŞUBE MÜDÜRÜ V.


SEVİNÇ ÖZÜR

Harita Mühendisi

İZMİT İLÇESİ (Beki
KOCAELİ

G23-b-25-a-1
G23-b-25-a-1-d

G23-b-25-a-1-a

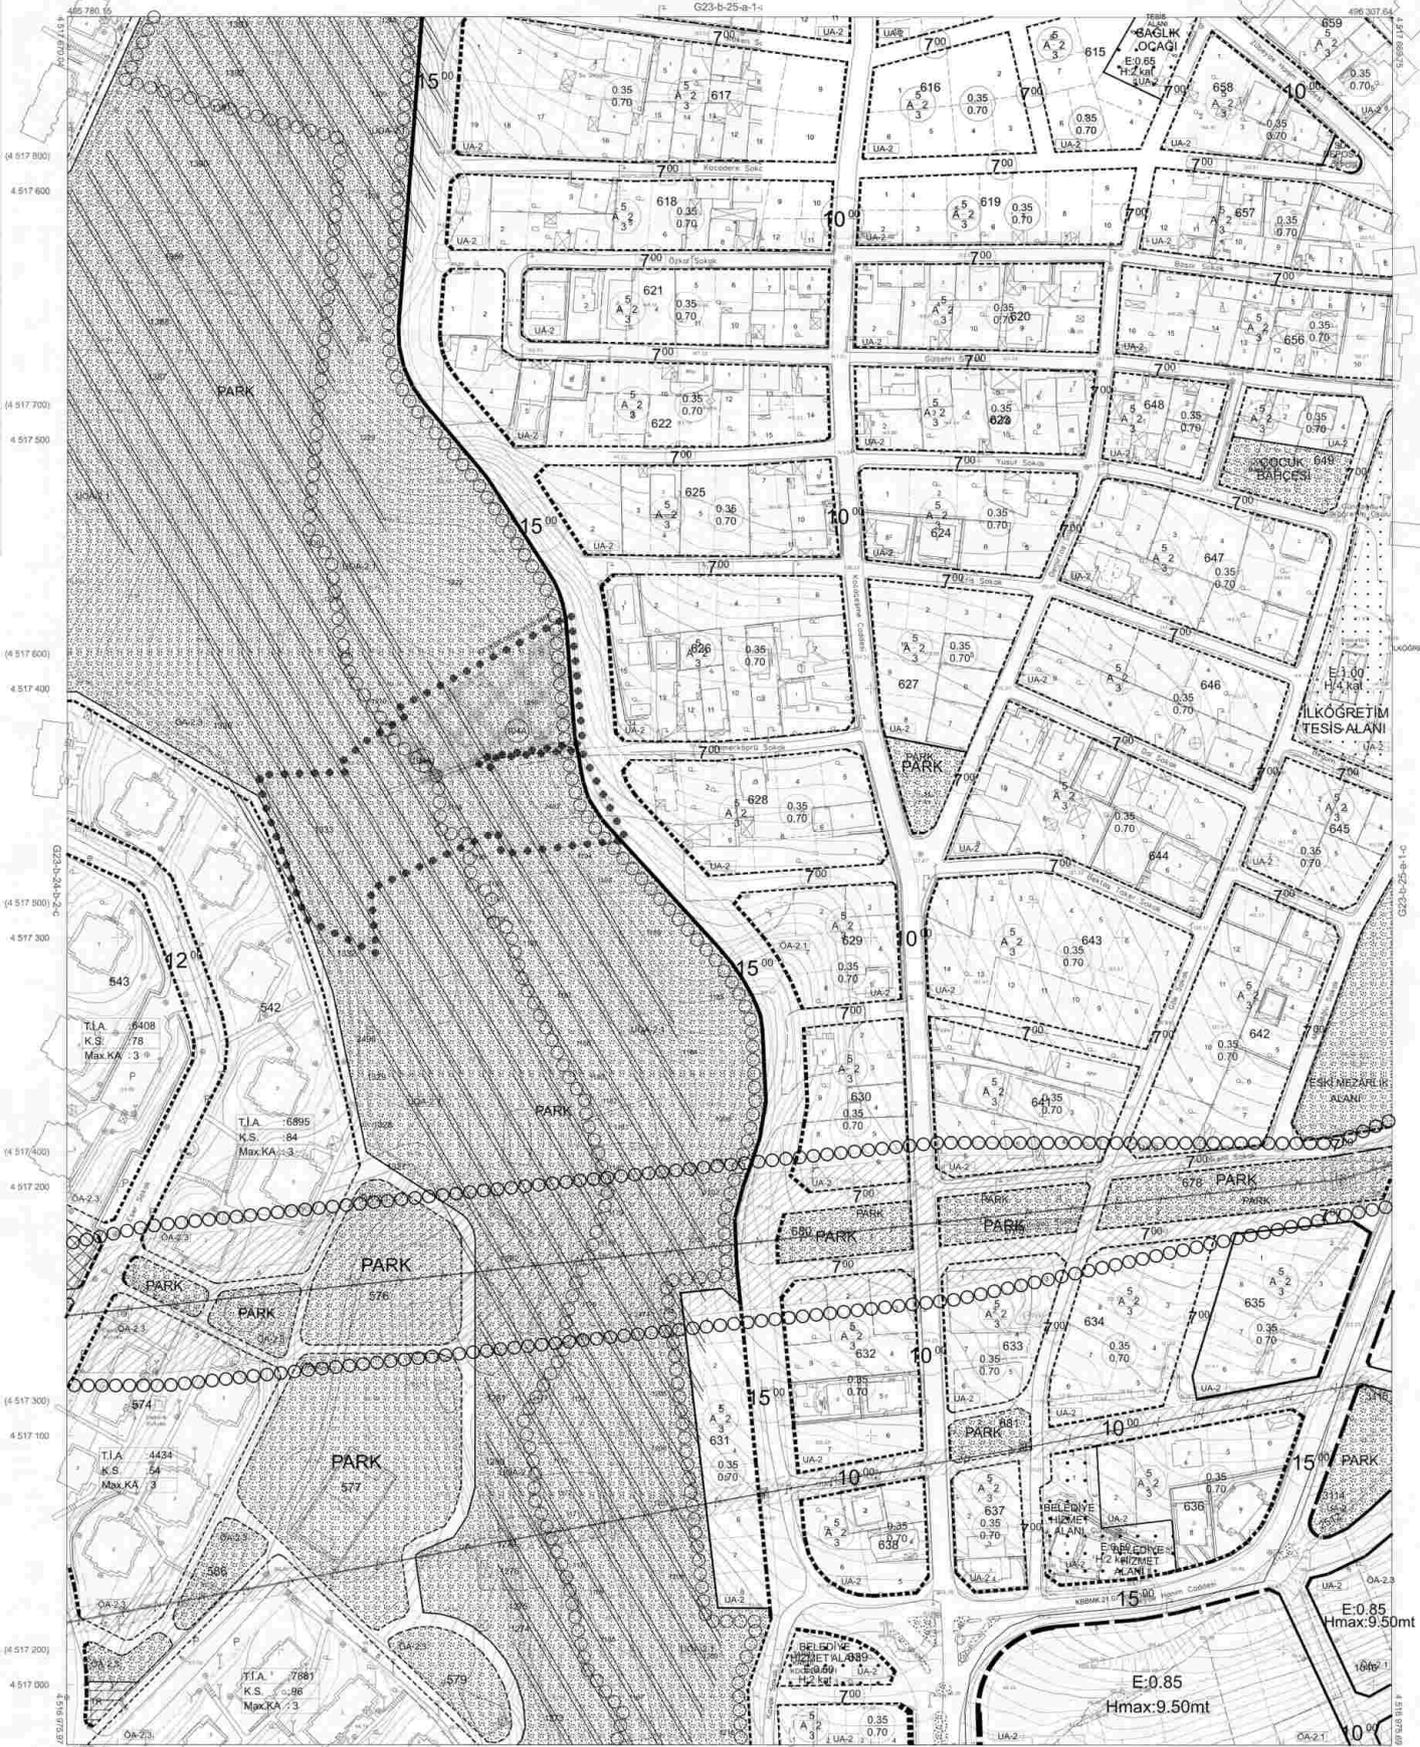

Kocaeli Büyükşehir Belediyesi
İmaratın Fotogrametrik yöntemle
yapılan Kocaeli İline ait 1:1000
ölçekli sayısal Harita Harita 2194
sayılı İmar Kanununun 7/a maddesine
göre incelenmiştir ve onanmıştır.

15.04.2011



İZMİT İLÇESİ (Bekirpaşa Beldesi) G23-b-25-a-1-d
KOCAELİ

-G23-b-25-a-1-d

1/1000

Koordinatlar ve parçala bölünmesi en son güncellenmiş
TUTGA'ya bağlı 2005.0 epochunda, GRS80 elipsoidi ve
Transverse Mercator (TM) uzay koordinatı ölçümleridir.
Ağustos 2010 tarihinde çekilen renkli hava fotoğraflarından
üretmiştir. Yapılar saçak çizgileriyle gösterilmiştir.
Yükseklik Fırtına - KUTLUSEYİ HARİTA A.Ş.
ÇETINKAYA İMAR A.Ş.
(Deniz Gölgesi)

PROJE YÖNETİCİSİ
ALTAN ÇETINKAYA
Harita Mühendisi


KONTROL
HALİHAZIR HARİTA ŞEF
İSMAIL SETİRK
Harita Mühendisi
SELM SAYDAN
KURBAN ERGİN
DİLEK AYDIN
Harita Mühendisi
Harita Yönetim Mühendisi
HAKAN İLHAN

PROJE YÖNETİCİSİ
HARİTA ŞUBE MÜDÜRÜ V.
SERGAY ÖZGÜR
Harita Yönetim Mühendisi

İZMİT İLÇESİ (Bekirpaşa Beldesi)

KOCAELİ

G23-b-25-a-2-a
G23-b-25-a-2-a

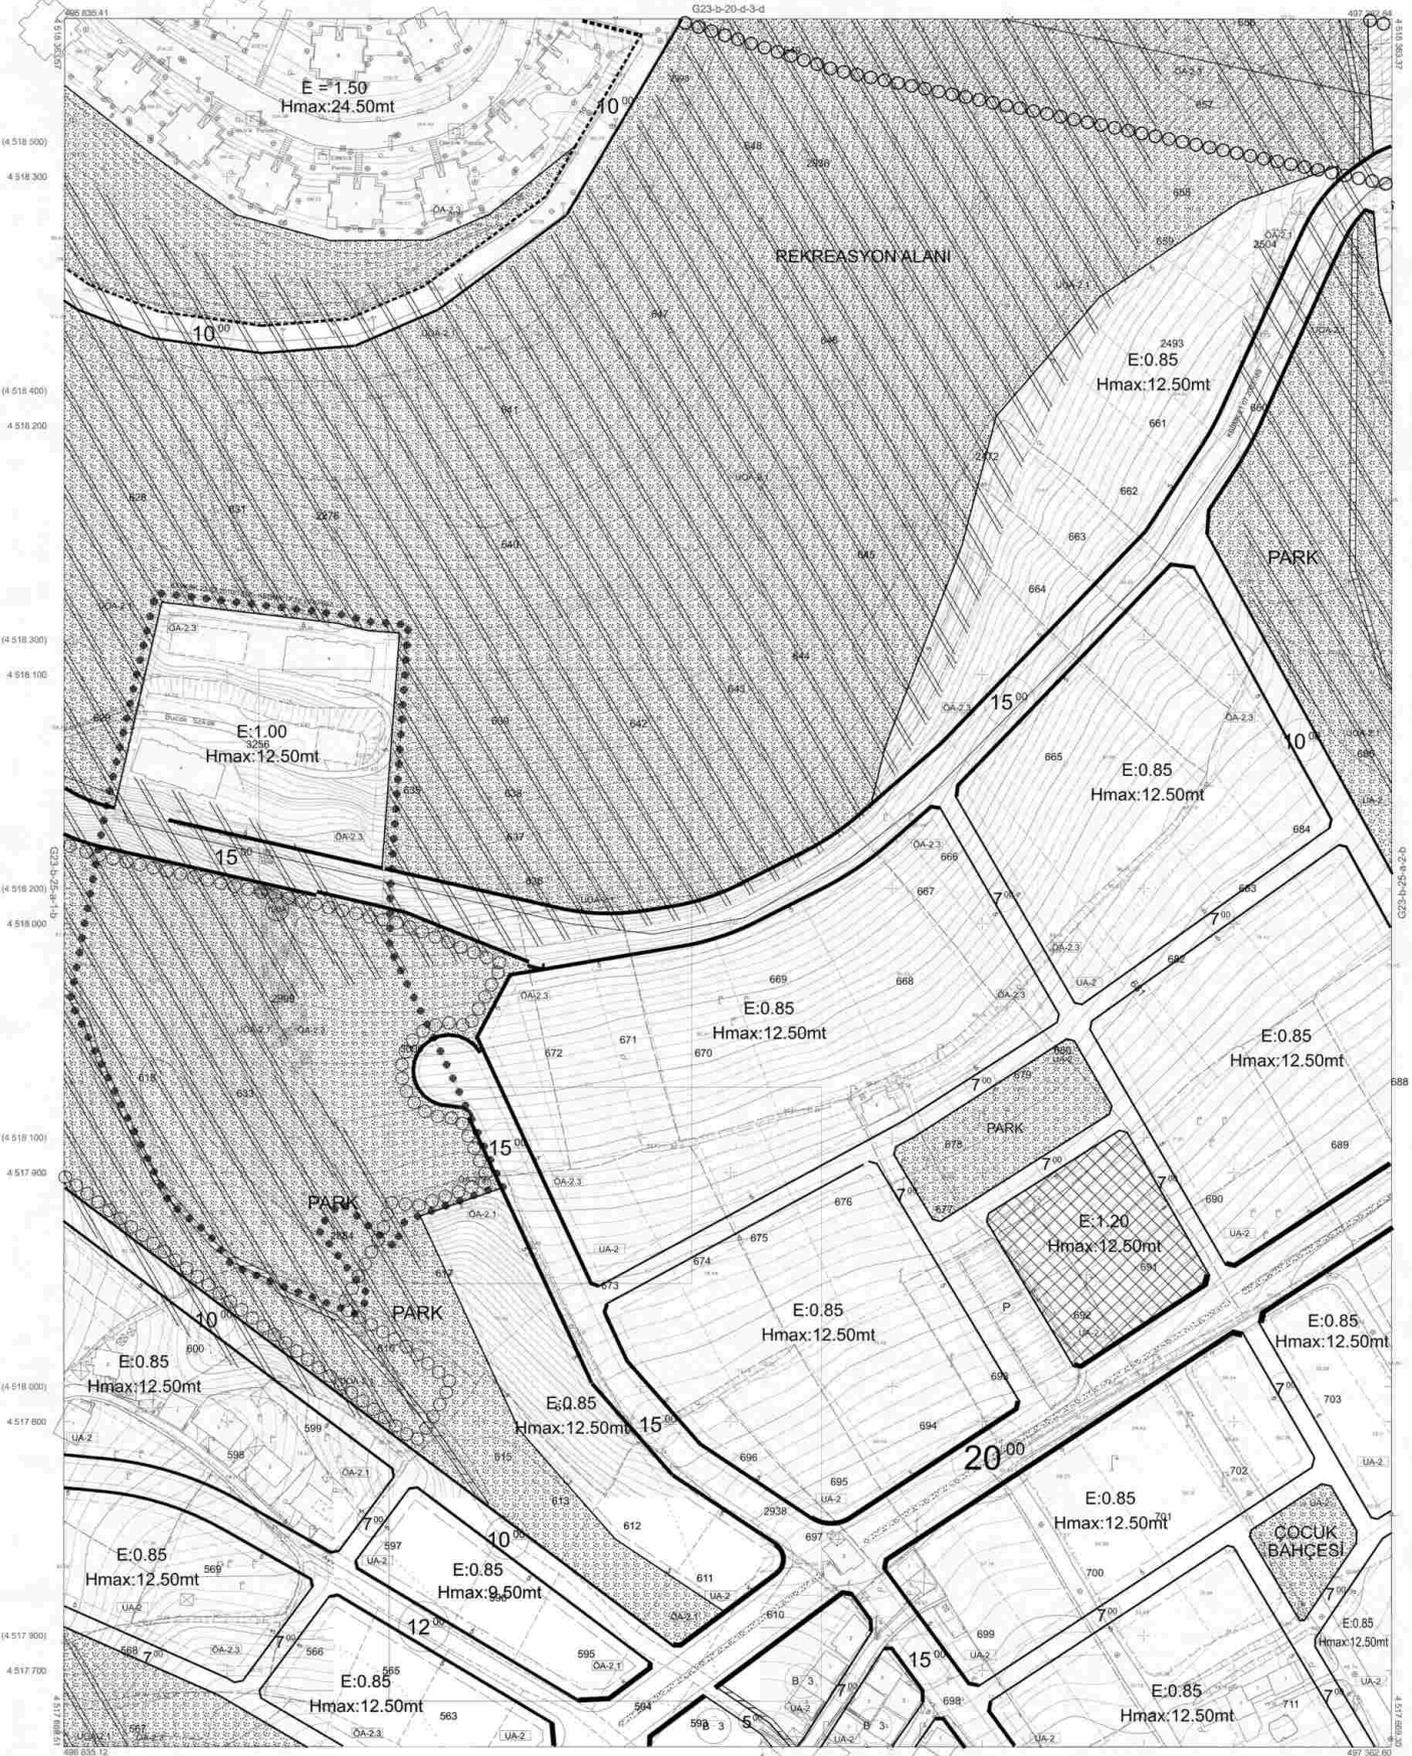

1/1000

Koordinatlar ve pafta bölümleri en son güncellenmiş
TUTGA'ya bağlı 2005.0 epoch'taki, GRS80 ellipsoid ve
Transversal Mercator (TM) projeksiyonunda çizilmiştir.

Ağustos 2011 tarihinde çekilen renkli hava fotoğraflardan
çizilmiştir. Yapılar seçki çizgileriyle gösterilmiştir.

Yüklenici Firma : KUTLUSEY HARİTA A.Ş.
ÇETİNKAYA İMAR A.Ş.
(Ortak Girişim)

KONTROL
İmza: SELİM SAYDAN HALHAZIR HARİTA ŞEF.
İmza: YORUCAN ERGİN İRİMLİ SEYİRCİ
İmza: DİLEK AYDIN YERLİ MÜHÜRÜ
Harita Yürütme Müdürlüğü: HALKAN İZZET

PROJE YÖNETİCİSİ
HARİTA ŞİFESİ MÜDÜRÜ V.
İmza: Y. İ. C. C.
Harita Yürütme Müdürlüğü

Kocaeli Büyükşehir Belediyesi
tarafından Fotogrametre yöntemiyle
yapılan Kocaeli İline ait 1:1000
ölçekli sayısal Halihazır Harita 3194
sayılı İmar Kanununun 7/a maddesine
göre incelenmiş ve onanmıştır.

15.06.2011



İZMİT İLÇESİ (Bekirpaşa Beldesi) G23-b-25-a-2-a

KOCAELİ

-G23-b-25-a-2-a


İZMİT İLÇESİ (Bekirpaşa Beldesi)

KOCAELİ

G23-b-25-a-2-b
G23-b-25-a-2-b

G23-b-20-d-3-c

1/1000

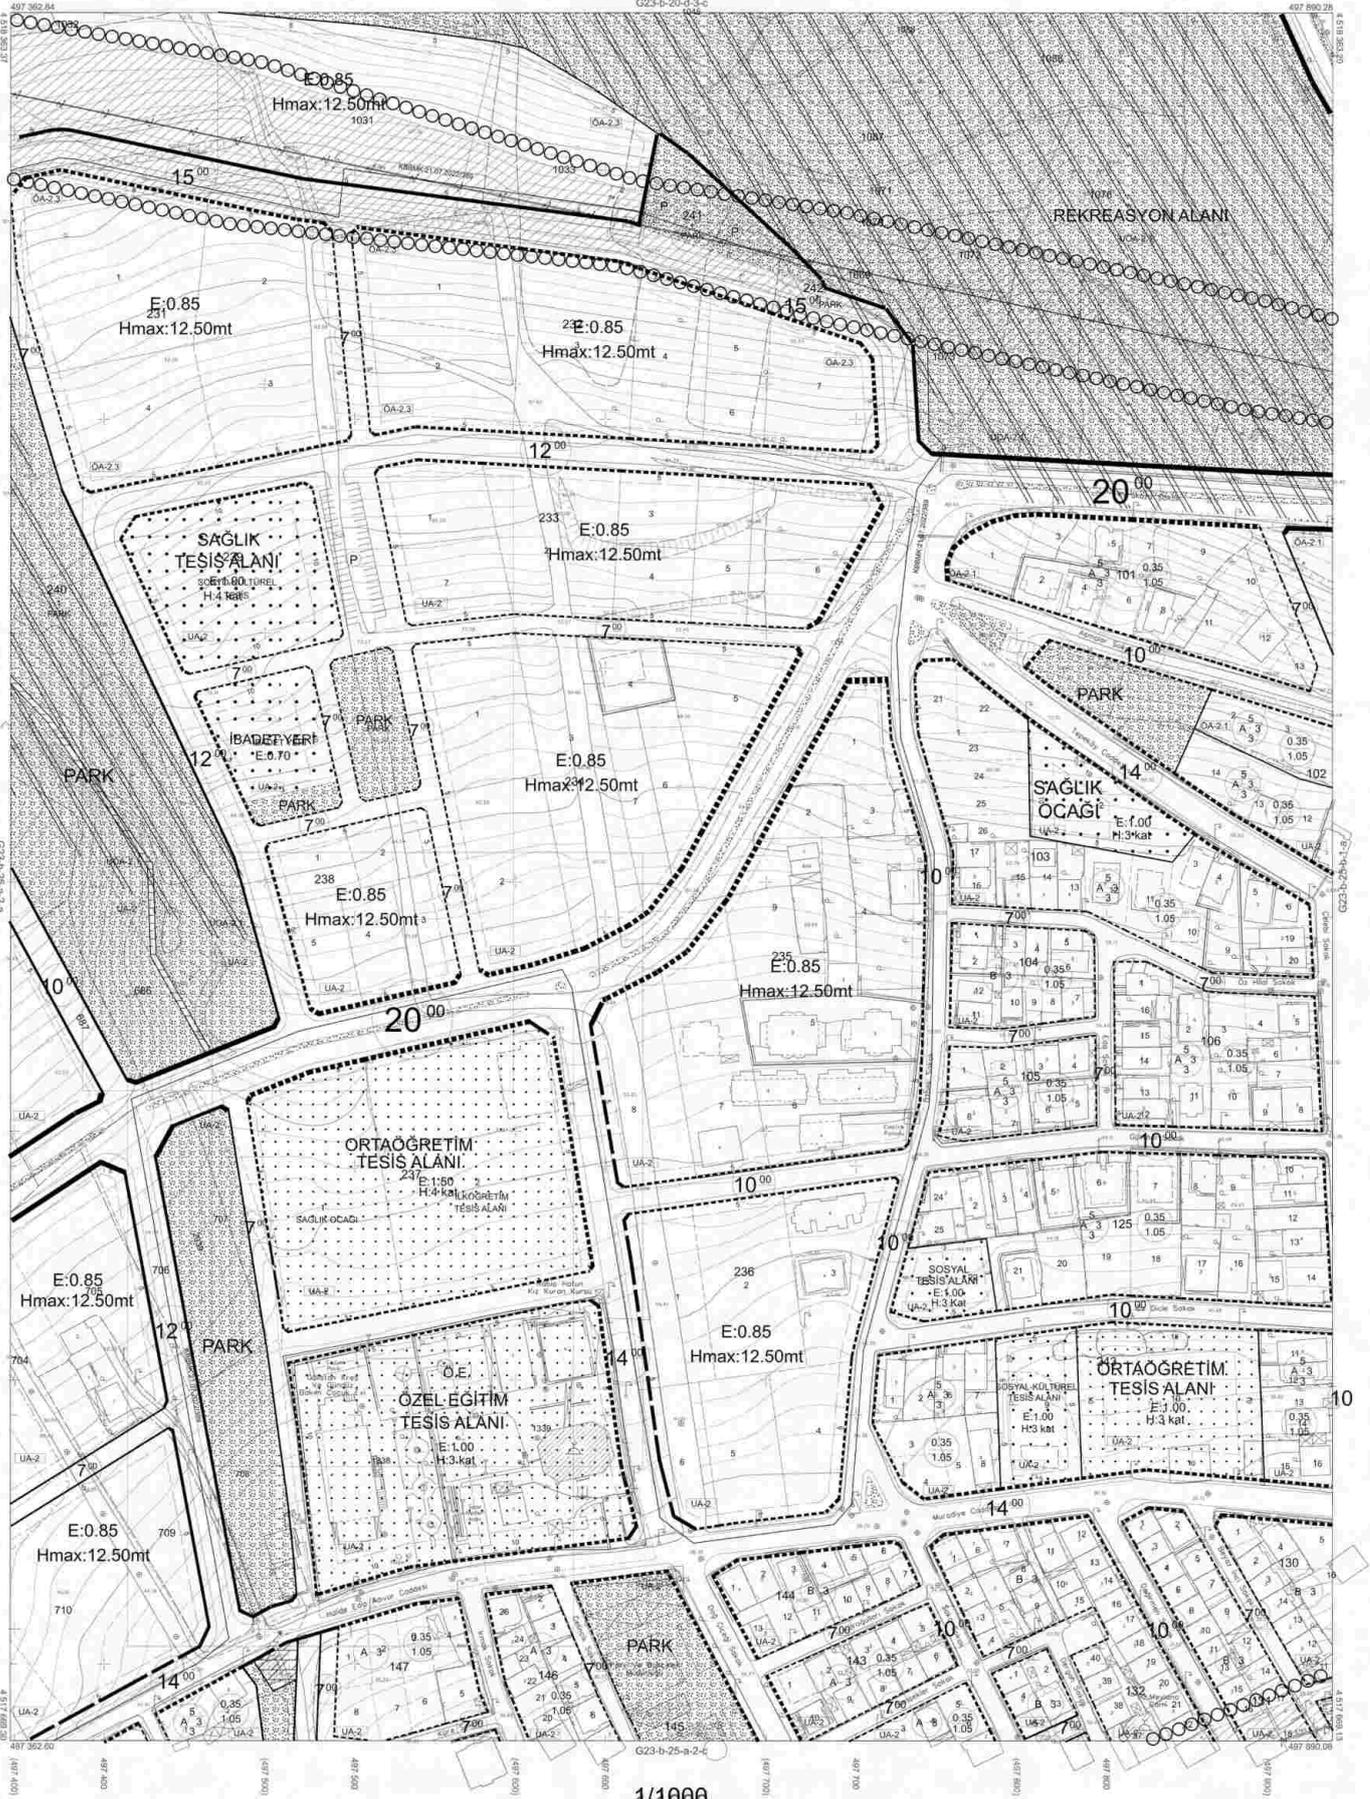

Kocaeli Büyükşehir Belediyesi
İmaratın Fotogrametrik yöntemle
yapılan Kocaeli İmarat 1/1000
ölçekli sayılı Harita No 3194
sayılı İmar Kanununu 7/a maddesine
göre imarlandığı ve onandığı.

15.04.2011



İZMİT İLÇESİ (Bekirpaşa Beldesi) G23-b-25-a-2-b

KOCAELİ

-G23-b-25-a-2-b-

Koordinatlar ve pafta bölünmesi en son güncellemesi
TUTGAY'a bağlı 2005'de yapılmıştır. GRS90 elipsoid ve
Transversal Mercator (TM) çiziminde düzenlenmiştir.

Ağustos 2010 tarihinde çekilen renkli hava fotoğraflarından
üretmiştir. Yapılar saçak çizimleriyle gösterilmiştir.

Yüklenici Firma : KUTLUBEY HARİTA A.Ş.
ÇETINKAYA İMAR A.Ş.
(Ortak Girişim)

PROJE YÖNETİCİSİ

ALTIN ÇETINKAYA

Harita Mühendisi

Harita Mühendisi

Harita Mühendisi

Harita Yüksek Mühendisi

Harita Mühendisi

Harita Mühendisi

Harita Mühendisi

Harita Yüksek Mühendisi

BELİM SAYDAN

KORCAN ERGİN

ÖLMEK AYDIN

HİSAR İLHAN

KONTROL

HALİHAZIR HARİTA ŞEFİ

İSMAIL SEVİŞEK

Harita Mühendisi

Harita Mühendisi

Harita Yüksek Mühendisi

PROJE YÖNETİCİSİ

HARİTA YÜK. MÜDÜRÜ V.

Harita Mühendisi

Harita Mühendisi


Harita Yüksek Mühendisi

İZMİT İLÇESİ (Bekirpaşa Beldesi)

KOCAELİ

G23-b-25-a-2-ç
G23-b-25-a-2-ç

G23-b-25-a-2-b

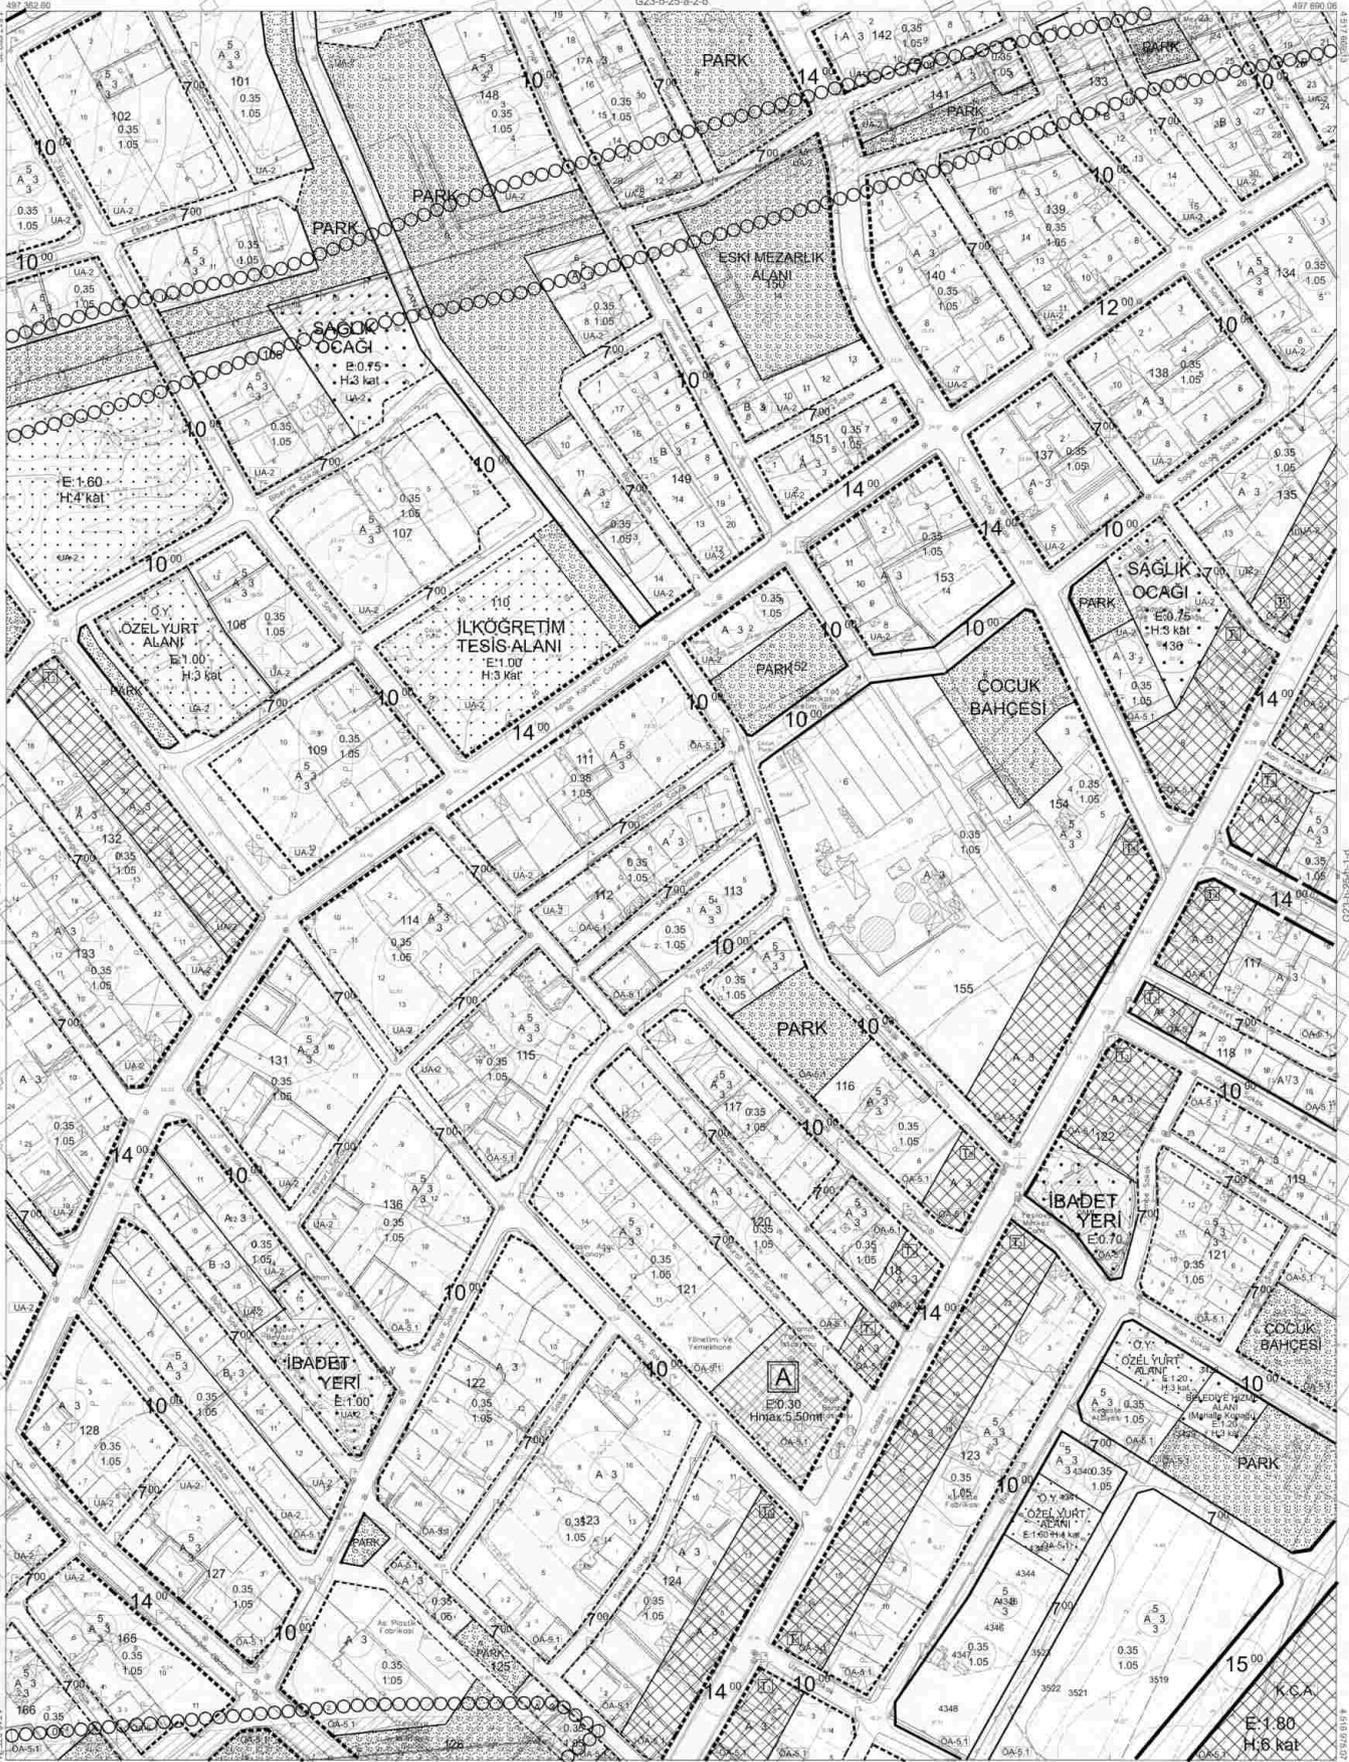

Kocaeli Büyükşehir Belediyesi
İmaratın Fotogrametrik Yöntemle
Yapılan Kocaeli İline İlişli 1/1000
Düzeltilmiş Harita Harita 3194
Sayılı İmar Kanununun 71-a Maddesine
Göre İmaratlı ve Onatlı.



İZMİT İLÇESİ (Bekirpaşa Beldesi) G23-b-25-a-2-ç
KOCAELİ

G23-b-25-a-2-ç

1/1000

Koordinatlar ve pafta bölünmesi en son güncellenmiş
TUTGA'ya bağlı 2005.0 eşliğinde, GCS2011 algaradi ve
Transversal Mercator (TM) kullanılarak düzenlenmiştir.

Ağustos 2010 tarihinde çekilen renkli hava fotoğrafından
Düzeltilmiş Yapılar sapak çoğaltılarak oluşturulmuştur.

Yüklenici Firma: KUTLUBEY HARİTA A.Ş.
ÇETINKAYA İMAR A.Ş.
(Dışık Girişim)

PROJE YÖNETİCİSİ

ALBAY ÇETINKAYA
Harita Mühendisi

BELM SAĞDAN

KORCAN ERŞAN
Harita Mühendisi

HALIHAZIR HARİTA ŞEFİ

Harita Mühendisi

ÇELEKYOĞUN

Harita Yabancı Mühendisi

HAKAN İLHAN

Harita Mühendisi

PROJE YÖNETİCİSİ


HARİTA ÇİĞDEM MOĞOLU V.
ŞEŞAN ÇİĞDEM
Harita Yabancı Mühendisi

İZMİT İLÇESİ (Bekirpaşa Beldesi)

KOCAELİ

G23-b-25-a-2-d

G23-b-25-a-2

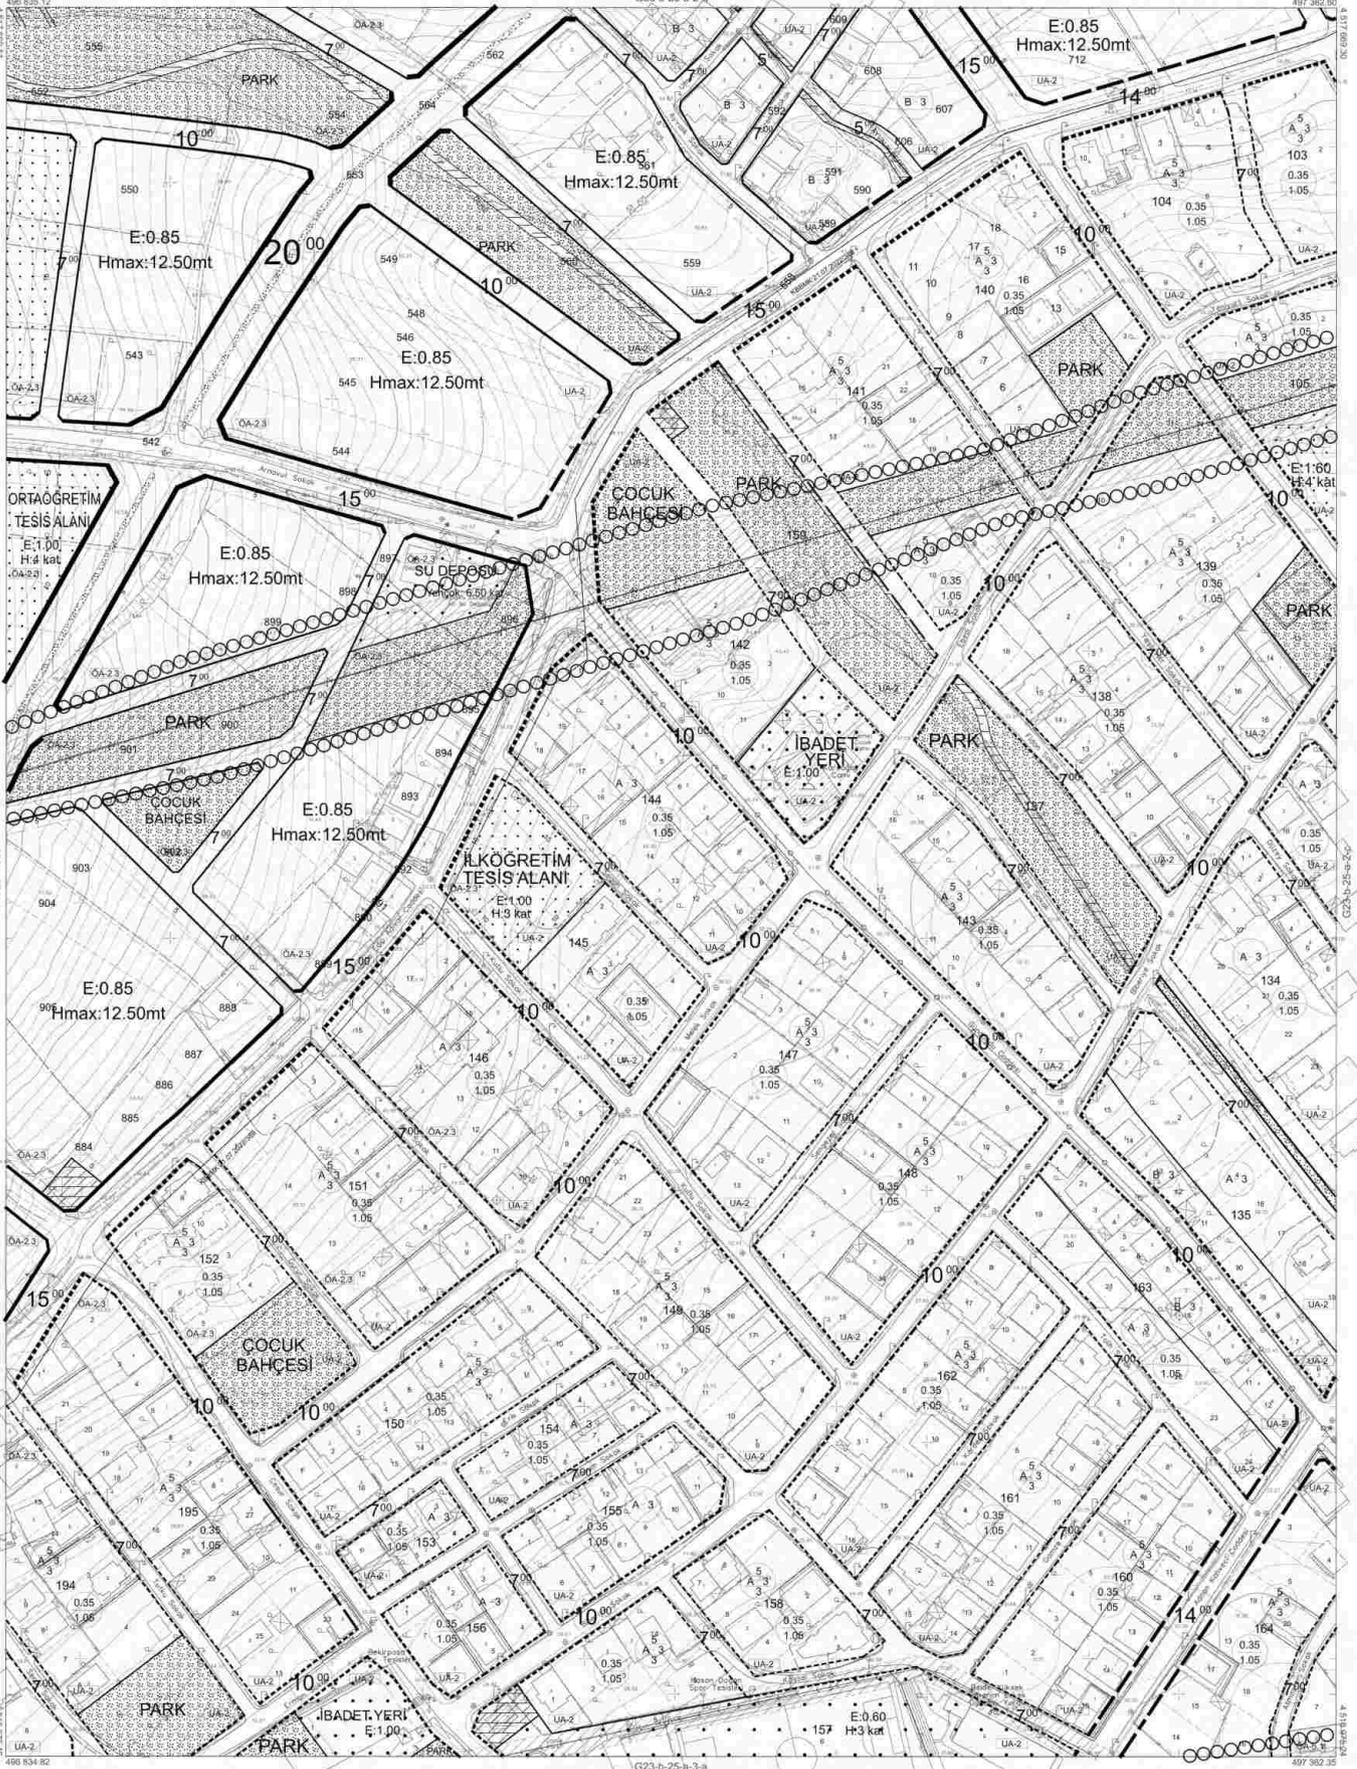

Kocaeli Büyükşehir Belediyesi
tarafından Fotogrametrik yöntemle
yapılan Kocaeli iline ait 1:1000
ölçekli sayısal Harita Harita 3/194
sayılı İmar Kanununun 7/a maddesine
göre emredilmiştir ve onamıdır.



İZMİT İLÇESİ (Bekirpaşa Beldesi) G23-b-25-a-2-d

KOCAELİ

-G23-b-25-a-2-d

1/1000

Koordinatlar ve zatta bölünmesi en son güncellenmiş
TUTGA'ya bağlı 2005.0 epeğünde, GRS80 elipsoidi ve
Transversal Mercator (TM) izdüşümünde düzenlenmiştir.
Ayrıca 2010 tarihinde çekilen renkli hava fotoğraflarından
örnekleştirilmiştir.Yapılar seçek çizgileriyle gösterilmiştir.
Yükseklik Firması: KUTLUBEY HARİTA A.Ş.
ÇETINKAYA MAH. A.Ş.
(Ortak Girişim)

PROJE YÖNETİCİSİ
ALTAN ÇETINKAYA
Harita Mühendisi

Harita Mühendisi
Harita Mühendisi
Harita Yüksek Mühendisi

KONTROL

SELİM SAYDAN
Harita Mühendisi

HORİCAN ERGİN
Harita Mühendisi

ÖLMEKAYIN
Harita Yüksek Mühendisi

MALHAZAR HARİTA ŞEFİ
İSMAIL SEYREK
Harita Mühendisi

HAKAN İLHAN
Harita Yüksek Mühendisi


PROJE YÖNETİCİSİ
HARİTA ŞUBE MÜDÜRÜ V.
SERKAN ÖZKUR
Harita Yüksek Mühendisi

Harita Yüksek Mühendisi

İZMİT İLÇESİ (Bekirpaşa Beldesi)

KOCAELİ

G23-b-25-a-3-a
G23-b-25-a-3-a

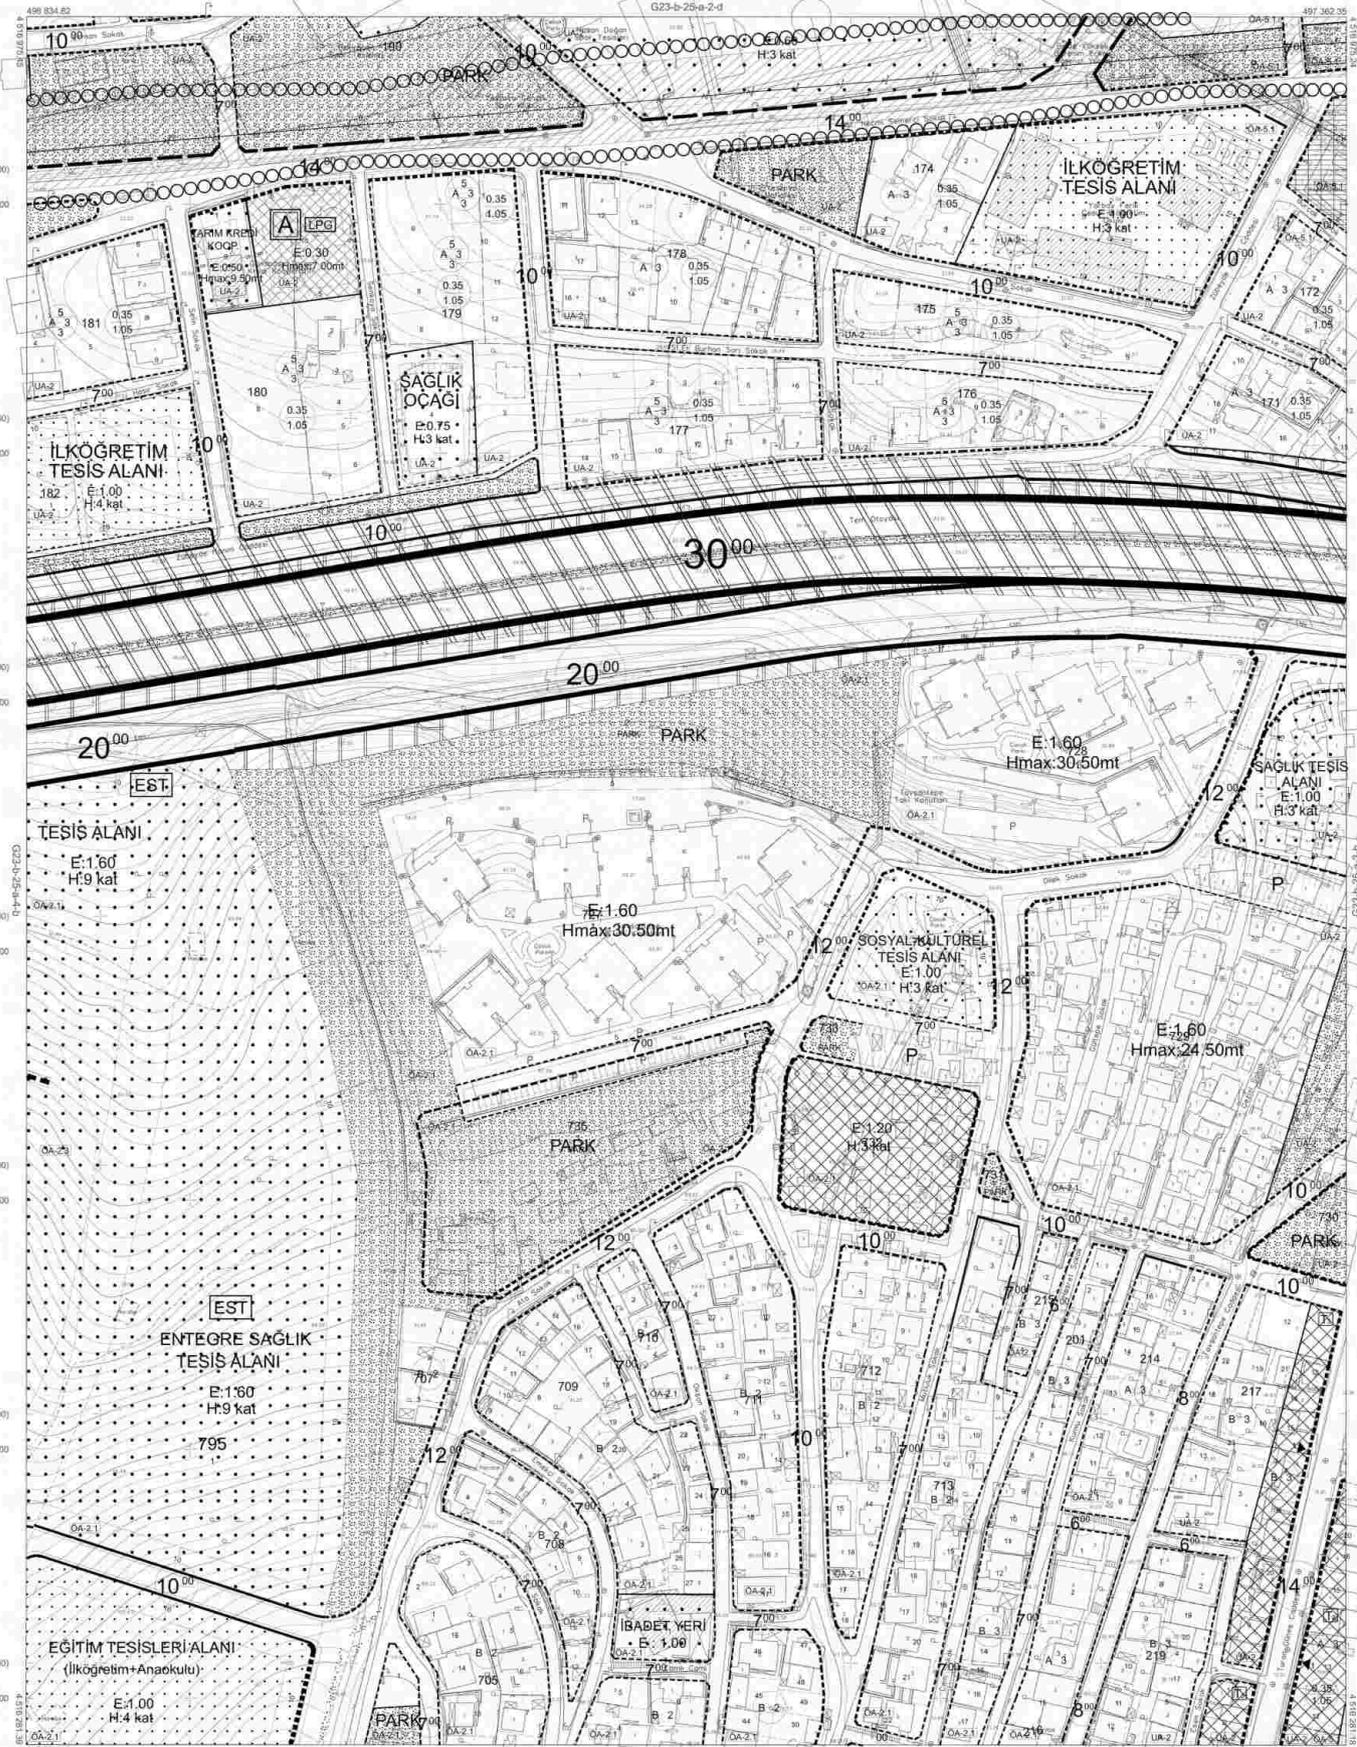

Kocaeli Büyükşehir Belediyesi
tarafından Fotogrametrik yöntemle
yapılan Kocaeli İline ait 1:10000
ölçekli sayılı Harita 5194
sayılı İmar Kanununun 7/a maddesine
göre hazırlanmış ve onanmıştır.

15.04.2011



İmar ve Şehircilik Genel Müdürlüğü

İZMİT İLÇESİ (Bekirpaşa Beldesi) G23-b-25-a-3-a

KOCAELİ

-G23-b-25-a-3-a

1/1000

Koordinatlar ve parçala bölünmesi en son güncellenmiş
TUTGA'ya bağlı 2005.0 epochunda, GRS80 ellipsoidi ve
Transversal Mercator (TM) ölçümüne göre düzenlenmiştir.

Ağustos 2010 tarihinde çekilen renkli hava fotoğraflarından
üretmiştir. Yapılar saçak çizgileriyle gösterilmiştir.

Yüklenici Firma: KUTLUBEY HARİTA A.Ş.
ÇETİNKAYA MARA A.Ş.
(Ortak Girişim)

PROJE YÖNETİCİSİ

ALİŞİN ÇETİNKAYA

Harita Mühendisi

Harita Mühendisi

Harita Yüksek Mühendisi

Harita Mühendisi

SELİM SAĞDAN

Harita Mühendisi

HORCAN ERGİN

DİLER AYDIN

Harita Yüksek Mühendisi

KONTROL

Harita Mühendisi

HALHAZAR HARİTA ŞEFİ

İSMAIL BEYREK

Harita Mühendisi

Harita Mühendisi

Harita Yüksek Mühendisi

PROJE YÖNETİCİSİ

HARİTA VE ŞEHİRCİLİK GENEL MÜDÜRLÜĞÜ

Harita Mühendisi


Harita Mühendisi

Harita Yüksek Mühendisi

İZMİT İLÇESİ (Çayırköy Köyü)

KOCAELİ

G23-b-25-a-3-b
G23-b-25-a-3-b

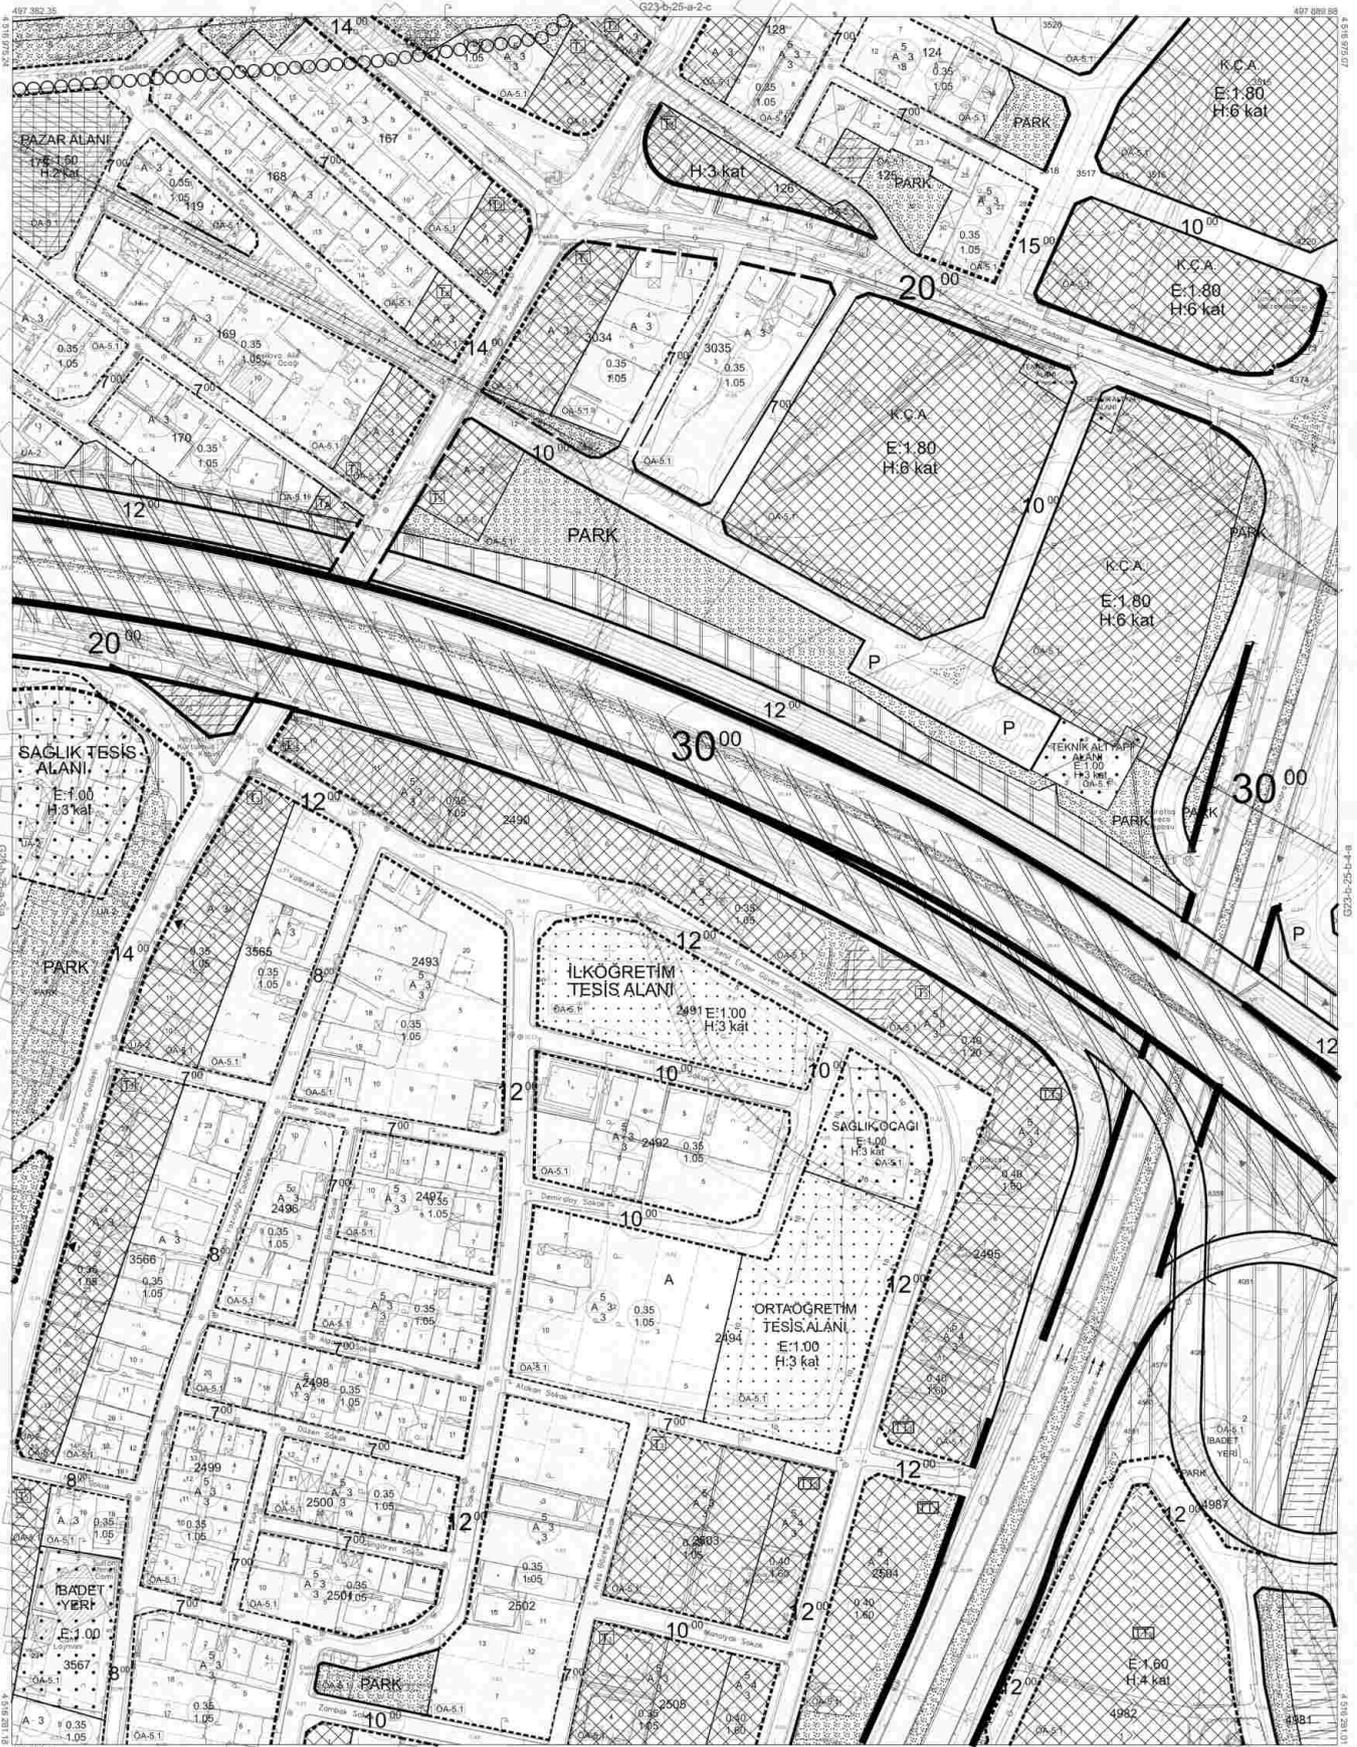

Kocaeli Büyükşehir Belediyesi
Fotogrametrik Yöntemle
yapılan Kocaeli İline ait 1:10000
ölçekli sayılı Harita 3194
sayılı İmar Kanunu'na 7/a maddesine
göre incelenmiş ve onanmıştır.

13.06.2011



İZMİT İLÇESİ (Çayırköy Köyü) G23-b-25-a-3-b

KOCAELİ

-G23-b-25-a-3-b-

1:1000

Koordinatlar ve pafta bölünmesi en son güncellenmiş
TUTGA'ya bağlı 2005.01 uygulandı, GRS80 elipsoidi ve
Transversal Mercator (TM) izdüşümünde gösterilmiştir.

Ağustos 2010 tarihinde çekilen renkli hava fotoğraflarından
uzaklığı yapılar saha koşullarına göre gösterilmiştir.

Yüklenici Firma: KUTLUBAY HARİTA A.Ş.
ÇETİNKAYA İMAR A.Ş.
(Ortak Girişim)

PROJE YÖNETİCİSİ
ALAN ÇETİNKAYA
Harita Mühendisi

Harita Mühendisi BELİM SAYDAN
Harita Mühendisi KURBAN ERGİN
Harita Mühendisi DİLEK AYDIN
Harita Yönetim Mühendisi HAKAN İLHAN



KONTROL
HALİHAZIR HARİTA ŞEFİ
İSMAIL SETKİN
Harita Mühendisi

PROJE YÖNETİCİSİ
HARİTA ŞUBE MÜDÜRÜ V.
GÖKBAĞI ÖZALP
Harita Yönetim Mühendisi

İZMİT İLÇESİ (Bekirpaşa Beldesi)

KOCAELİ

G23-b-25-a-4-a
G23-b-25-a-4-a

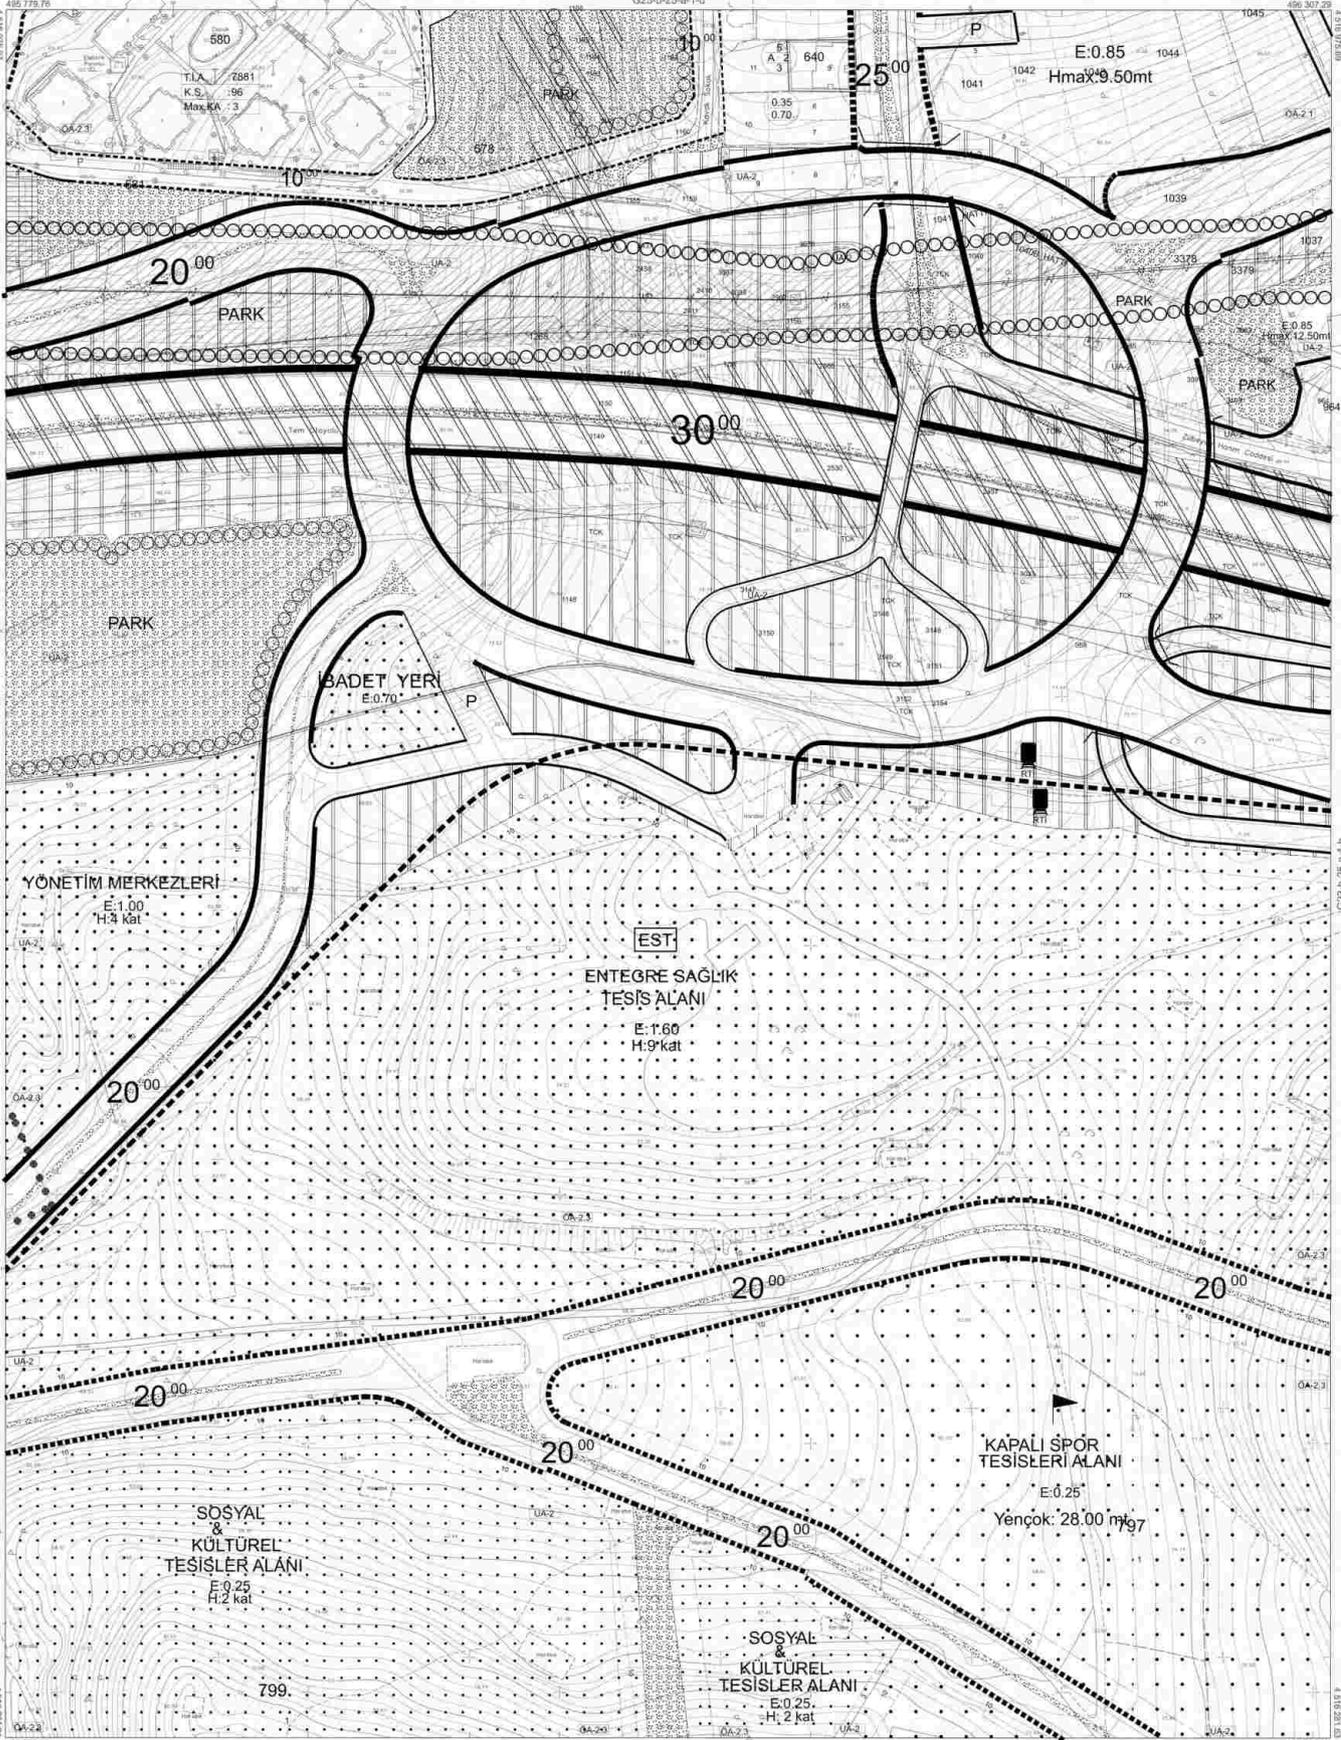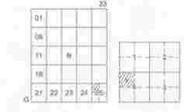

Kocaeli Büyükşehir Belediyesi tarafından Fotogrametrik yöntemle üretilen Kocaeli İline ait 1:1000 ölçekli sayılı Harita No 3104 sayılı İmar Kanunu 7/a maddesine göre incelendi ve onandı.

15.06.2011



İZMİT İLÇESİ (Bekirpaşa Beldesi) G23-b-25-a-4-a

KOCAELİ

-G23-b-25-a-4-a

1/1000

Koordinatlar ve pafta bölünmesi en son güncellenmiş TUDGA'ya bağlı 2005 D. eşiğinde, GR890 ellipsoid ve Transversal Mercator (TM) izdüşümüne göre alınmıştır.
Ağustos 2010 tarihinde çekilen renkli hava fotoğrafından oluşturulmuş. Yapılar saçak çizimleriyle gösterilmiştir.
Yüklenici Firma: KUTLUBEY HARİTA A.Ş.
ÇETINKAYA İMAR A.Ş.
(Ortak Girişim)

PROJE YÖNETİCİSİ
ALTAN ÇETINKAYA
Harita Mühendisi


KONTROL
SELMİN SAYDAN
HALİHAZIR HARİTA ŞEFİ
İSMAIL BEYRİK
Harita Mühendisi
Harita Mühendisi
KORCAN ERGİN
Harita Mühendisi
DİLEK AYDIN
Harita Mühendisi
Harita Yöneticisi Mühendisi
HARUN İLHAN

PROJE YÖNETİCİSİ
HARİTA ŞUBE MÜDÜRÜ V.
İZZET AYDIN
Harita Yöneticisi Mühendisi

İZMİT İLÇESİ (Bekirpaşa Beldesi)

KOCAELİ

G23-b-25-a-4-b
G23-b-25-a-4-b

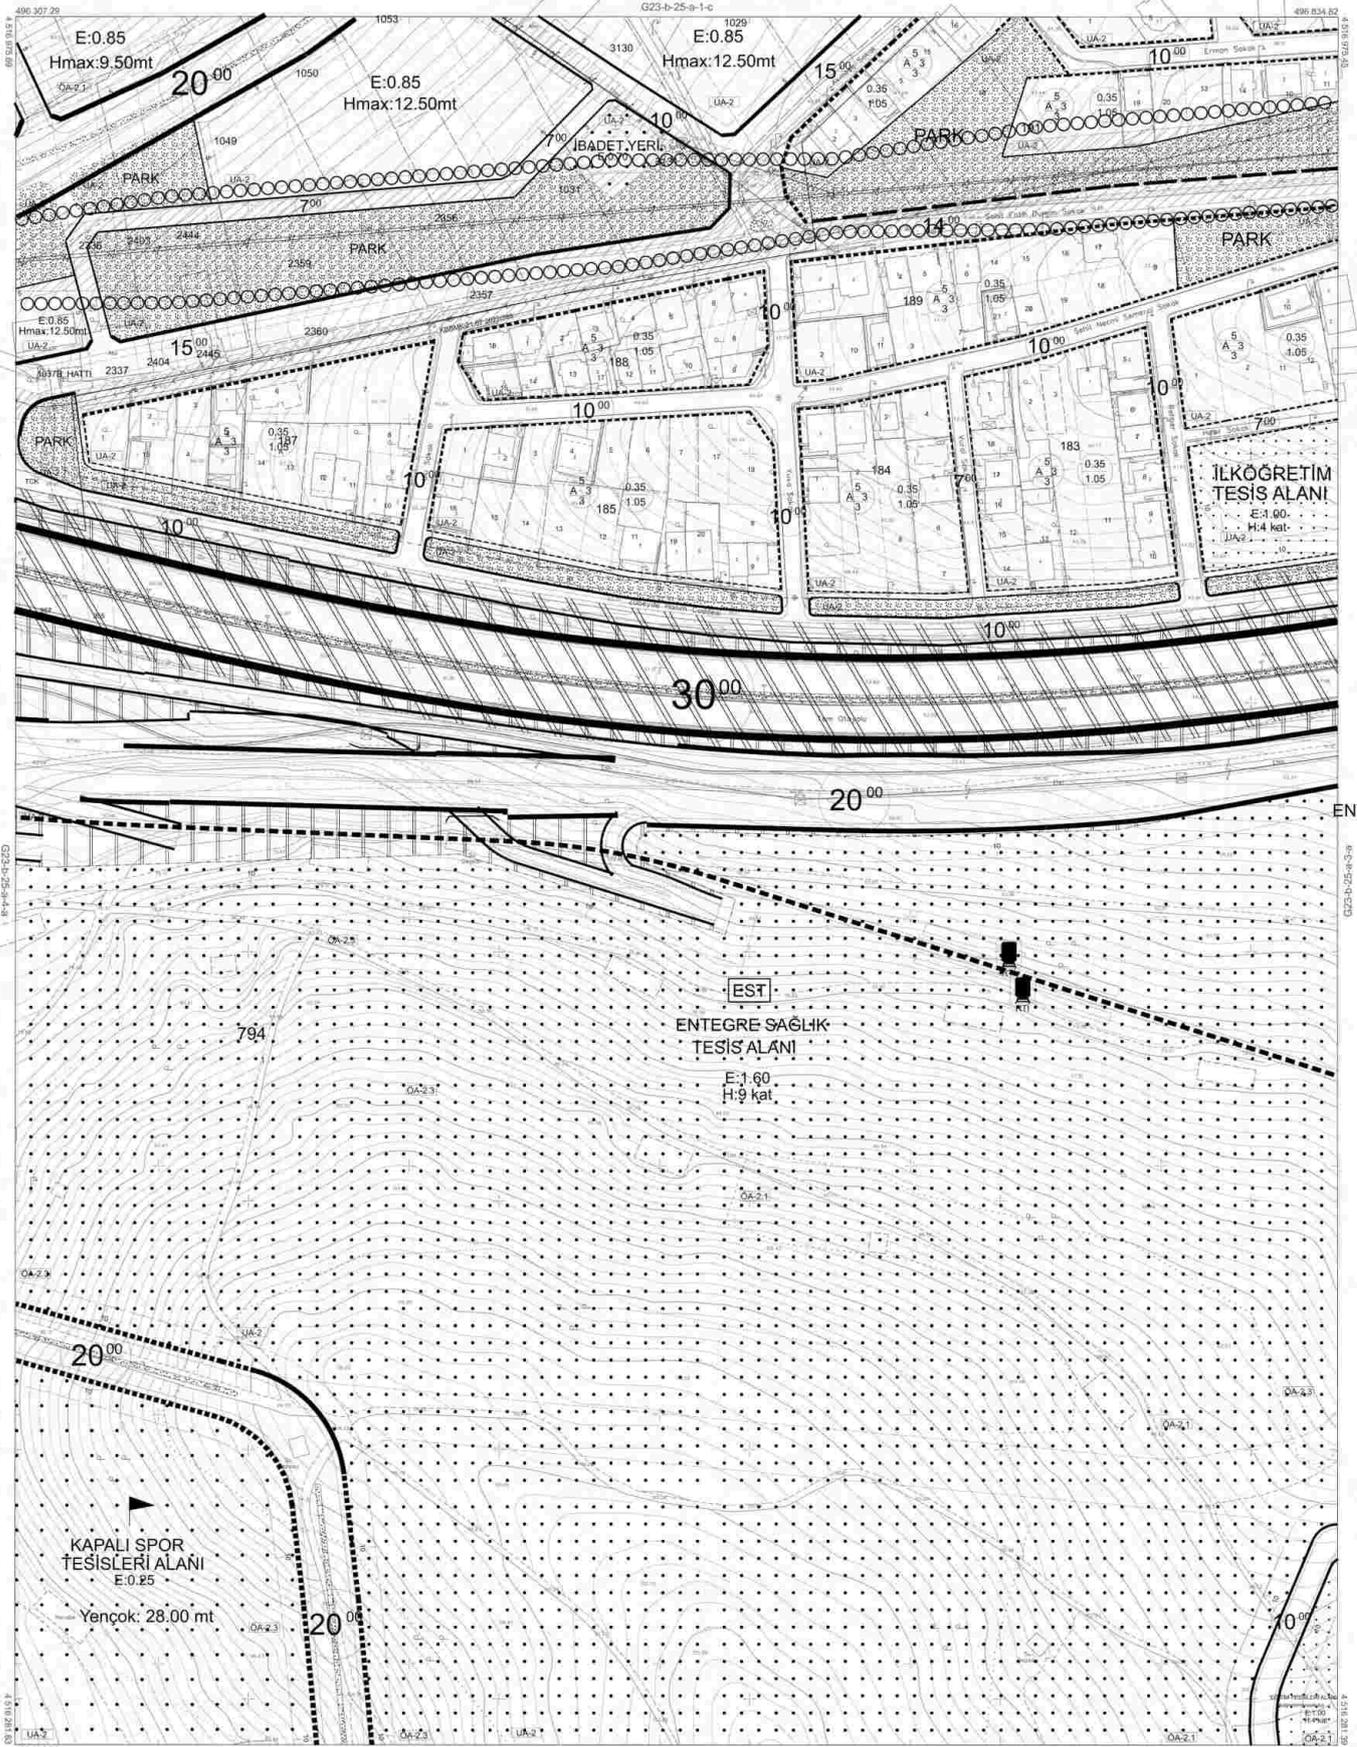

Kocaeli Büyükşehir Belediyesi tarafından Fotogrametri yöntemiyle yapılmış Kocaeli İline ait 1:1000 ölçekli sayısız Haritasız Harita 3194 sayılı İmar Kanunu'nun 7/a maddesine göre imarlanmıştır ve onanmıştır.

15.04.2011



ENTEGRE SAĞLIK

İZMİT İLÇESİ (Bekirpaşa Beldesi) G23-b-25-a-4-b

KOCAELİ

-G23-b-25-a-4-b

1/1000

Koordinatlar ve pafta bölünmesi için acın güncellenmiş TUTUGA ya bağlı 2005.0 epojünata, GRS90 elipsoidi ve Transversal Mercator (TM) çiziminde düzenlenmiştir.

Ağustos 2010 tarihinde çekilen renkli hava fotoğrafından üslamların yapılar eşleştirebilirliği gösterilmiştir.

Yüklenici Firma: KUTLUBEY HARİTA A.Ş.
(Ortak Girişim)

PROJE YÖNETİCİSİ

ALAN ÇETİNKAYA
Harita Mühendisi

Harita Mühendisi

Harita Mühendisi

Harita Mühendisi

Harita Yüksek Mühendisi

BELİM SAYDAN

MORCAN ERGİN

ÖLMEK AYDIN

HAYRAN İLHAN

KONTROL

HALİHAZIR HARİTA ŞEFİ

İSMAIL BEYREK

Harita Mühendisi

PROJE YÖNETİCİSİ

HARİTA YÜK. MÜDÜRÜ V.

SEYYİDİ ÖZGÜR

Harita Yüksek Mühendisi



İZMİT İLÇESİ (Bekirpaşa Beldesi)

KOCAELİ

G23-b-25-b-1-a

G23-b-20-c-4-d

20

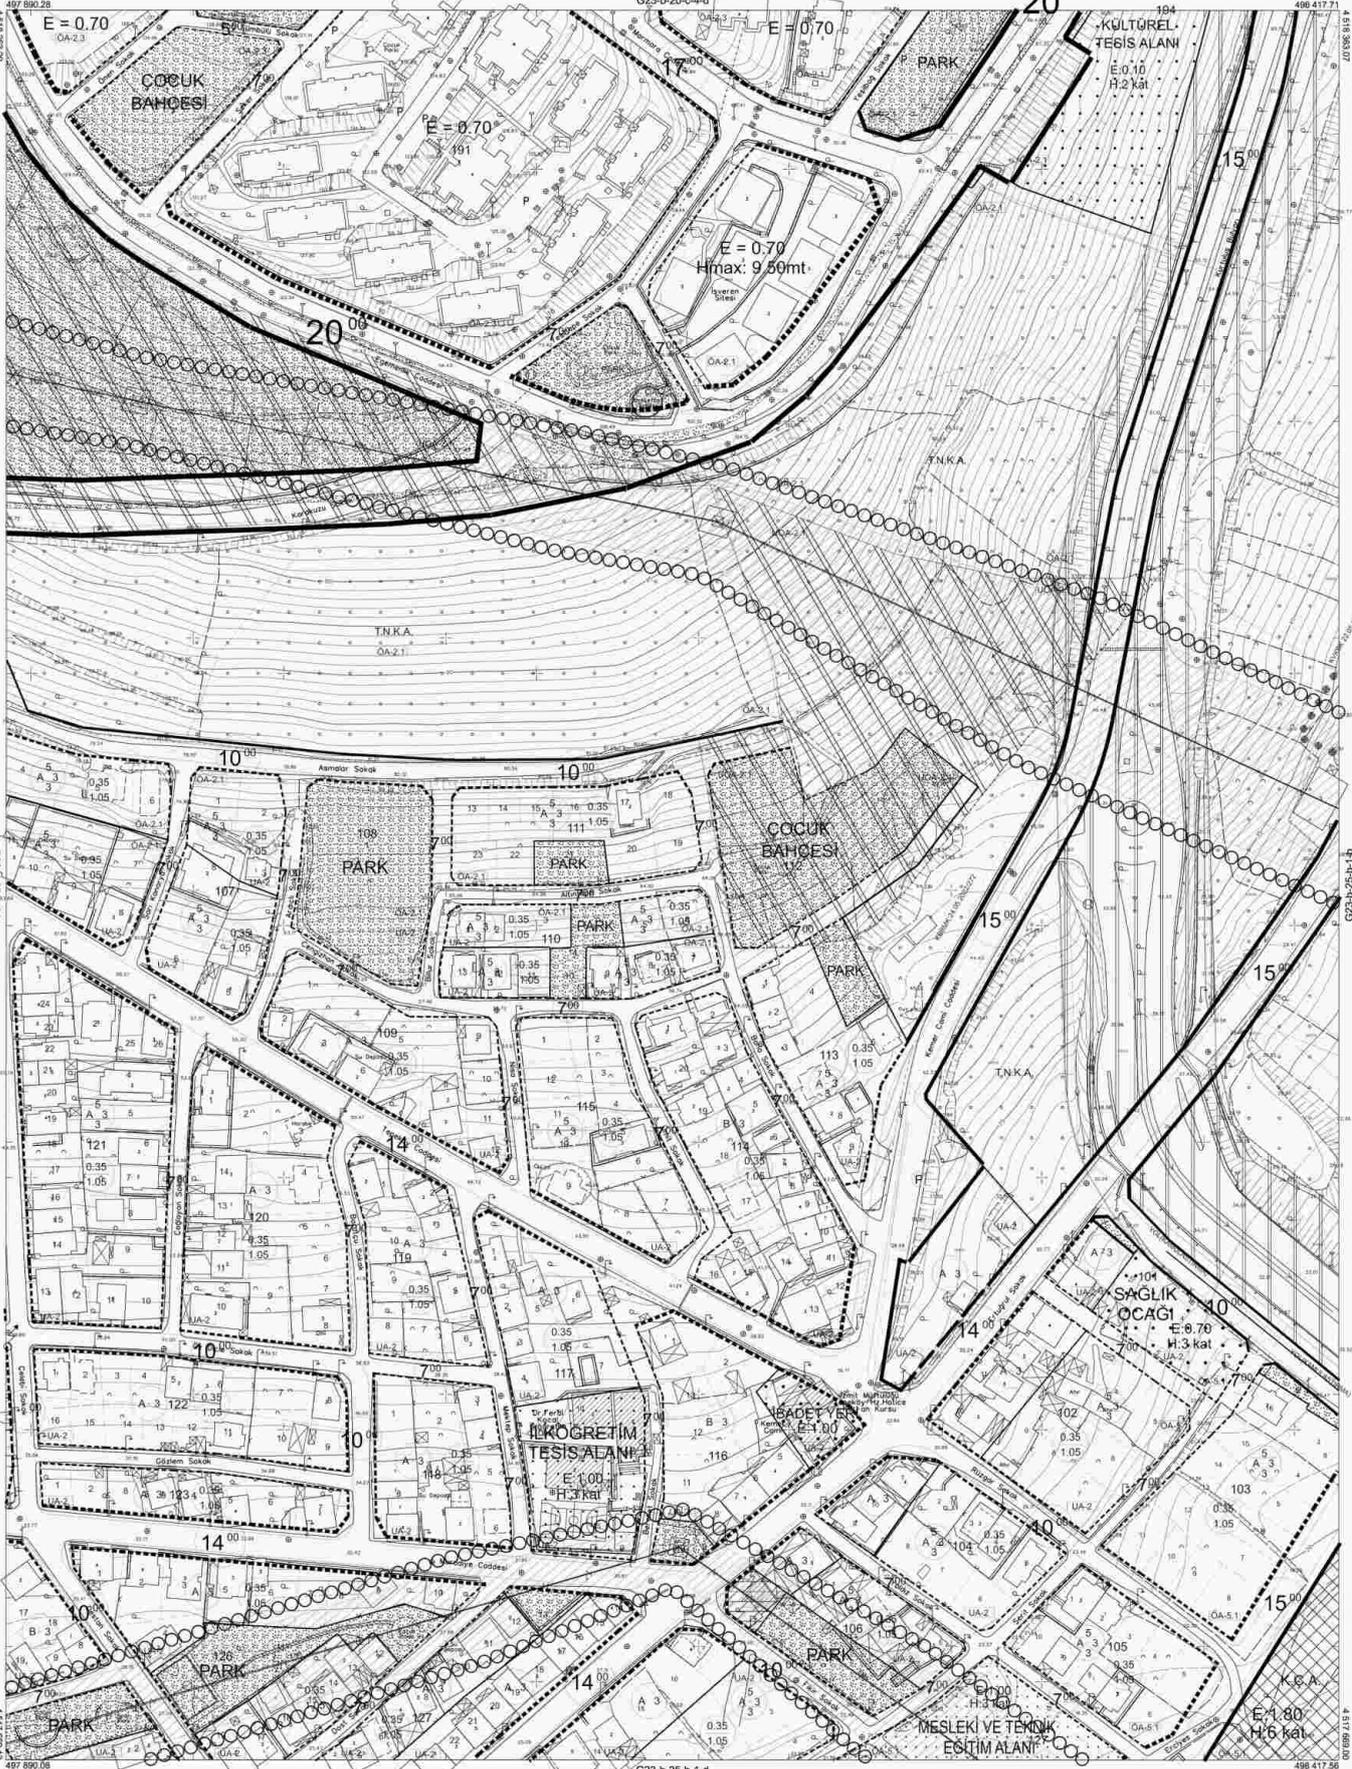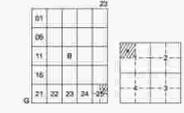

Kocaeli Büyükşehir Belediyesi tarafından Fotogrametrik yöntemle yapılmış Kocaeli iline ait 1/1000 ölçekli sayısal Halihazır Harita 9194 sayılı İmar Kanununun 7/a maddesine göre inceletildi ve onandı.



İZMİT İLÇESİ (Bekirpaşa Beldesi) G23-b-25-b-1-a

KOCAELİ

-G23-b-25-b-1-a

1/1000

Koordinatlar ve pafta bölünmesi en son güncellenmiş TUTGAY'a bağlı 2005.0' epochunda, GRS80 ellipsoidi ve Transversal Mercator (TM) izdüşümünde gösterilmiştir.
Ağustos 2010 tarihinde çekilen renkli hava fotoğraflarından üretilmiştir. Yapılar saçak çizgileriyle gösterilmiştir.
Yüklenici Firma: KUTLUBEY HARİTA A.Ş. ÇETİNKAYA İMAR A.Ş. (Ortak Girişim)

PROJE YÖNETİCİSİ
ALTAN ÇETİNKAYA
Harita Mühendisi



HARİTA MÜHENDİSİ
SELİM SAYDAN
KORCAN ERGİN
DİLİK AYDIN
HARİTA YÜKLENİCİSİ
HAKKANI İLHAN

PROJE YÖNETİCİSİ
HARİTA ŞUBESİ MÜDÜRÜ V.
SERKAN ÖMÜR
Harita Yüklencisi Mühendisi

İZMİT İLÇESİ (Çayırköy Köyü)

KOCAELİ

G23-b-25-b-1-d

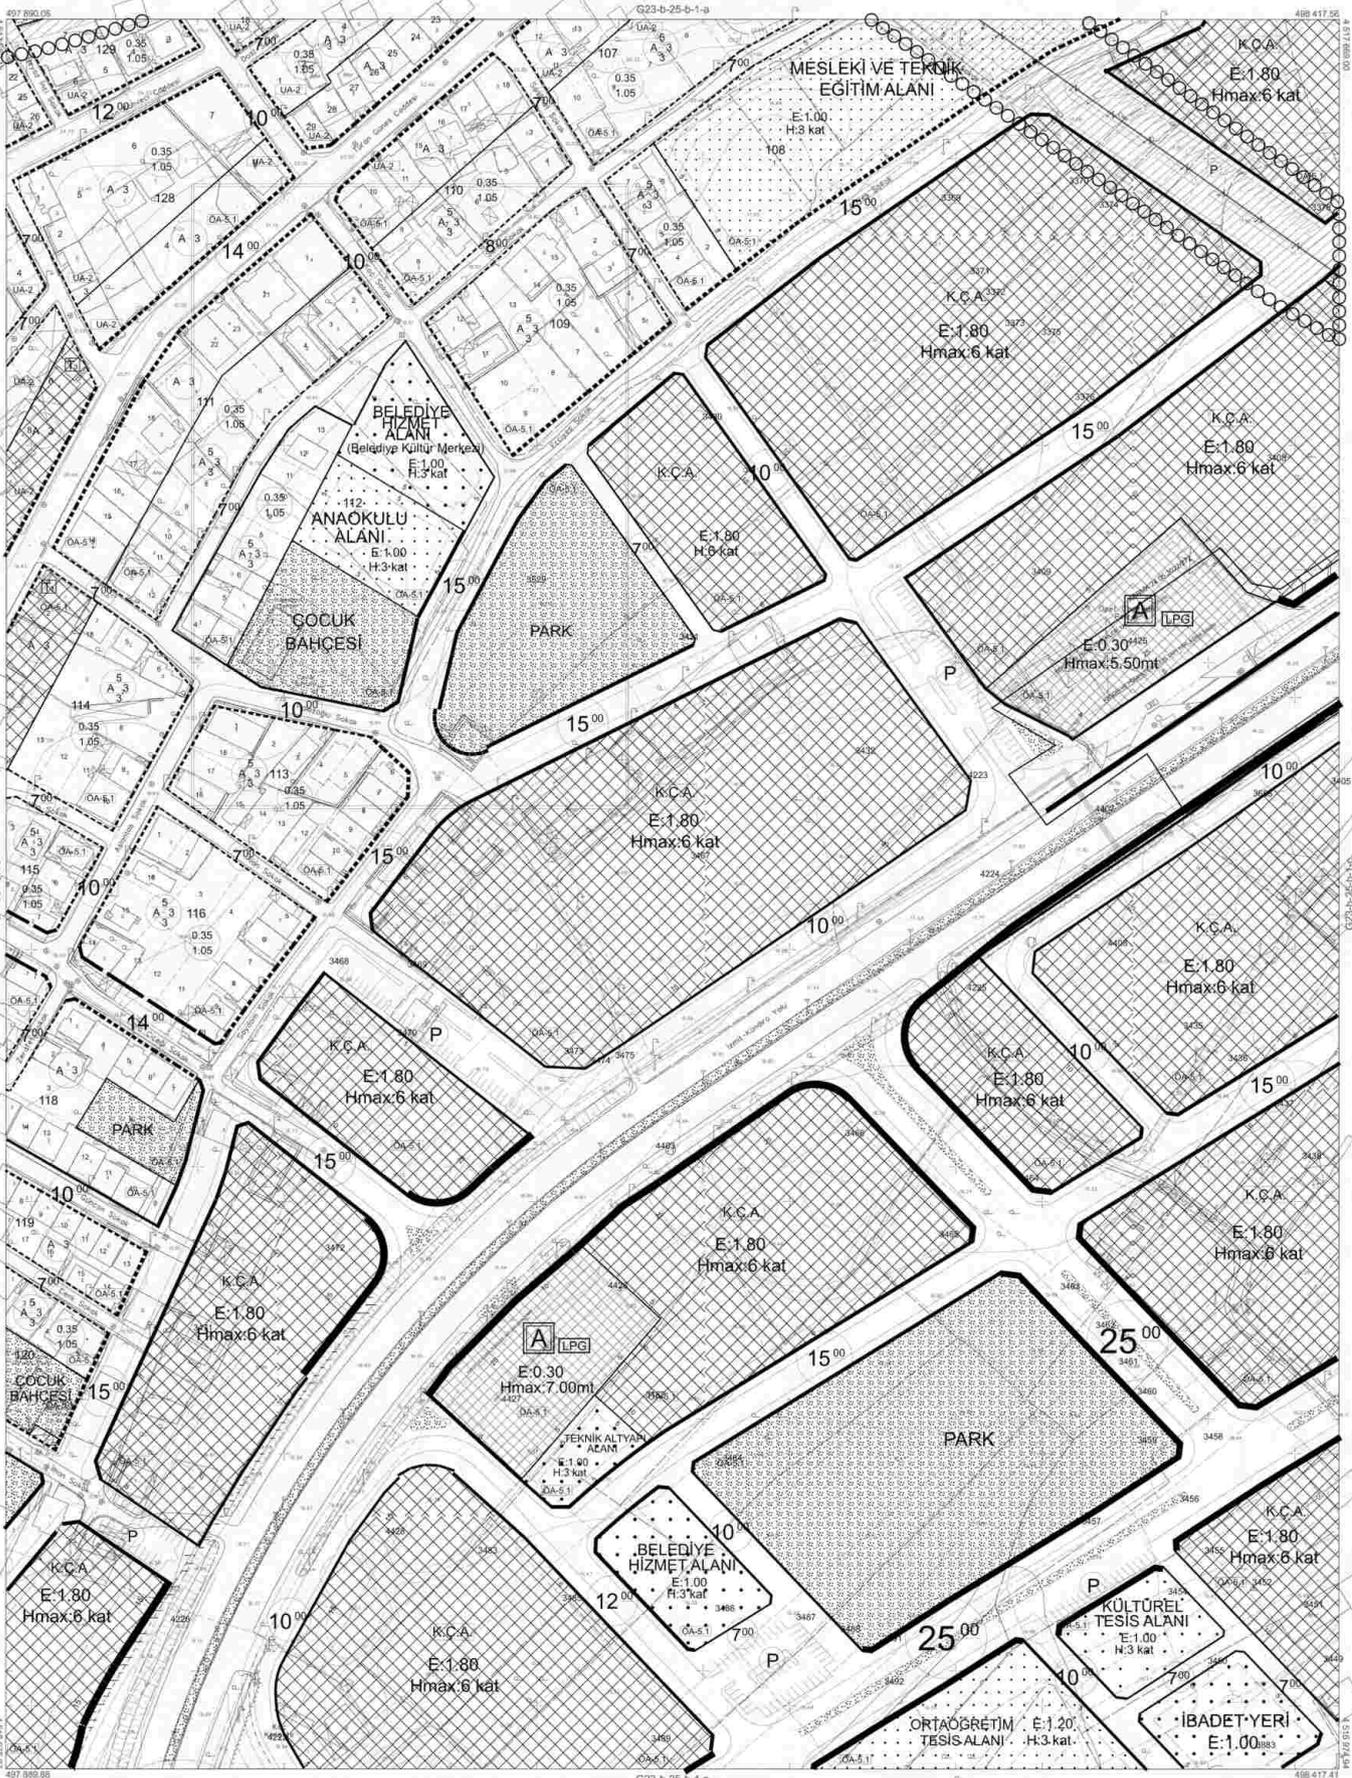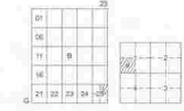

Kocaeli Büyükşehir Belediyesi tarafından Fotogrametrik yöntemle yapılmış Kocaeli line alı 1/1000 ölçekli sayısal Harita 3194 sayılı İmar Kanunu 7/a maddesine göre mülkiyet ve onand.

15.09.2011



İZMİT İLÇESİ (Çayırköy Köyü) G23b-25-b-1-d

KOCAELİ

-G23-b-25-b-1-d

Koordinatlar ve pafta bölünmesi en son güncellenmiş TUTGAY'a bağlı 2010.0 eprojeunda, GRS80 ellipsoid ve Transversal Mercator (TM) ölçülümünde ölçülmüştür.

Ağustos 2010 tarihinde çekilen renkli hava fotoğrafından inşaatmış yapılar saçak çizgileriyle gösterilmiştir.

Yüklenici Firma : KUTLUBEY HARİTA A.Ş.
ÇETINKAYA İMAR A.Ş.
(Ortak Girişim)

PROJE YÖNETİCİSİ

ALTAN ÇETINKAYA

Harita Mühendisi

Harita Mühendisi

Harita Mühendisi

Harita Yüksek Mühendisi

1/1000

HARİTA MÜHÜRÜ

BELİM SIVDAN

Harita Mühendisi

Harita Mühendisi

Harita Mühendisi

Harita Yüksek Mühendisi

KONTROL

KORCAN ERGİN

Harita Mühendisi

Harita Mühendisi

Harita Mühendisi

Harita Yüksek Mühendisi

HARİTACI

ORTAĞRETİM TESİS ALANI

Harita Mühendisi

Harita Mühendisi

Harita Mühendisi

Harita Yüksek Mühendisi

PROJE YÖNETİCİSİ

HARİTA ÇİĞDEM MOĞRULU V.

Harita Mühendisi

Harita Mühendisi



Harita Mühendisi

Harita Yüksek Mühendisi

İZMİT İLÇESİ (Çayırköy Köyü)

KOCAELİ

G23-b-25-b-2-a
G23-b-25-b-2-a

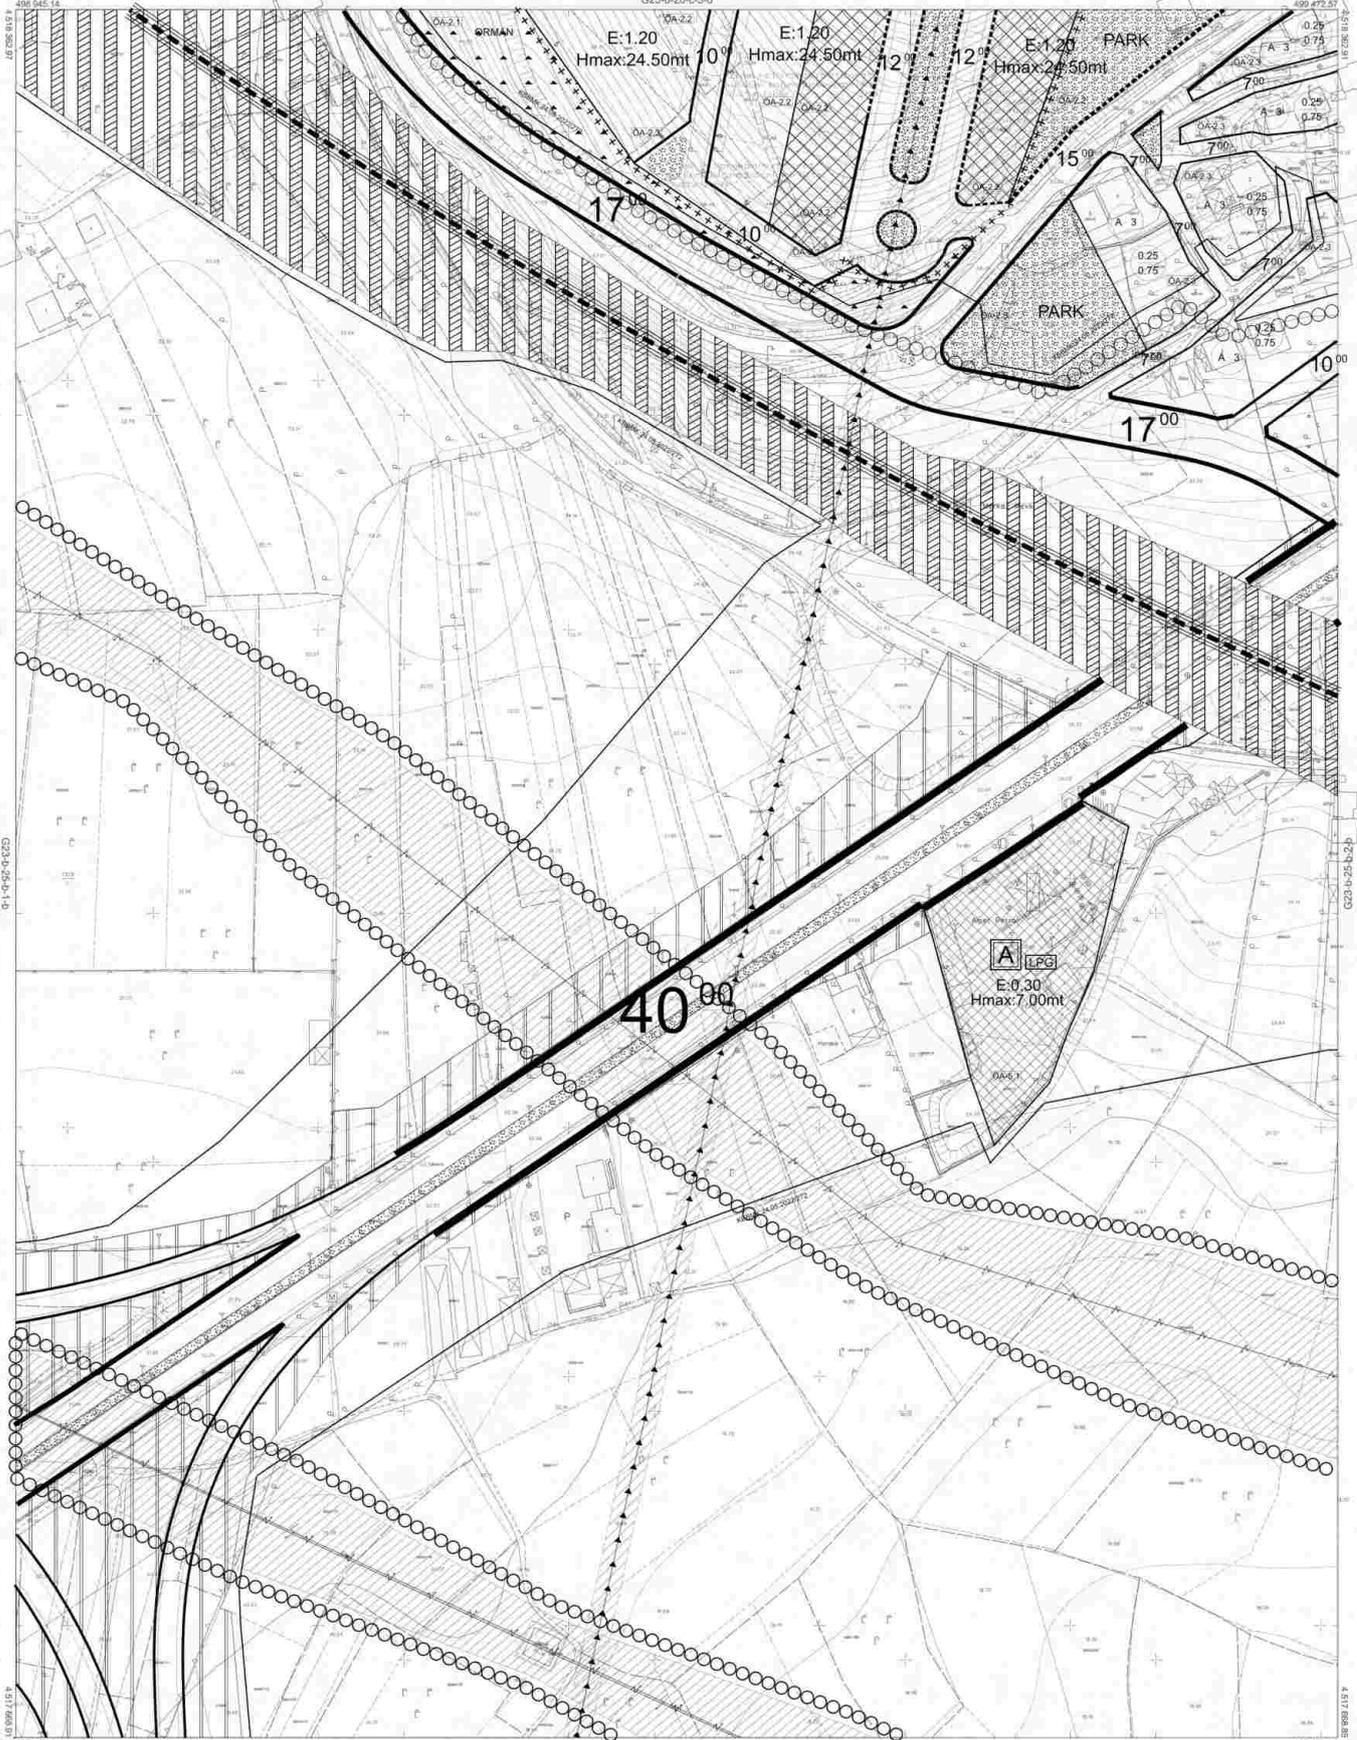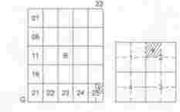

Kocaeli Büyükşehir Belediyesi tarafından Fotogrametrik yöntemle yapılan Kocaeli İline ait 1/1000 ölçekli sayısal Halihazır Harita 3194 sayılı İmar Kanununun 7/a maddesine göre incelendi ve onandı.



İZMİT İLÇESİ (Çayırköy Köyü) G23-b-25-b-2-a
KOCAELİ

-G23-b-25-b-2-a

1:1000

Koordinatlar ve pafta bölümlerini en son güncellenmiş TUTGA'ya bağlı 2005.0 eponunda, GRS80 elipsoidi ve Transversal Mercator (TM) izdüşümünde düzenlenmiştir.
Ağustos 2010 tarihinde çekilen renkli hava fotoğraflarından üretilmiştir. Yapılar sadece çizgileriyle gösterilmiştir.
Yüklenici Firma : KUTLUBEY HARİTA A.Ş.
ÇETİNKAYA İMAR A.Ş.
(Çnak Girişim)

PROJE YÖNETİCİSİ
ALTMİN ÇETİNKAYA
Harita Mühendisi

Harita Mühendisleri
Harita Mühendisi
Harita Mühendisi
Harita Yüksek Uzmanı

KONTROL
HALİHAZIR HARİTA ŞEFİ
İSMAIL BEYRİK
Harita Mühendisi


PROJE YÖNETİCİSİ
HARİTA PİRE MOĞRUR V.
SİĞİRCİ OĞLU
Harita Yüksek Mühendisi

İZMİT İLÇESİ (Çayırköy Köyü)

KOCAELİ

G23-b-25-b-2-b
G23-b-25-b-2-b

| | | | |
|----|----|----|----|
| 01 | 01 | 23 | 01 |
| 06 | 06 | | |
| 11 | 11 | | |
| 16 | 16 | | |
| 21 | 21 | 23 | 01 |

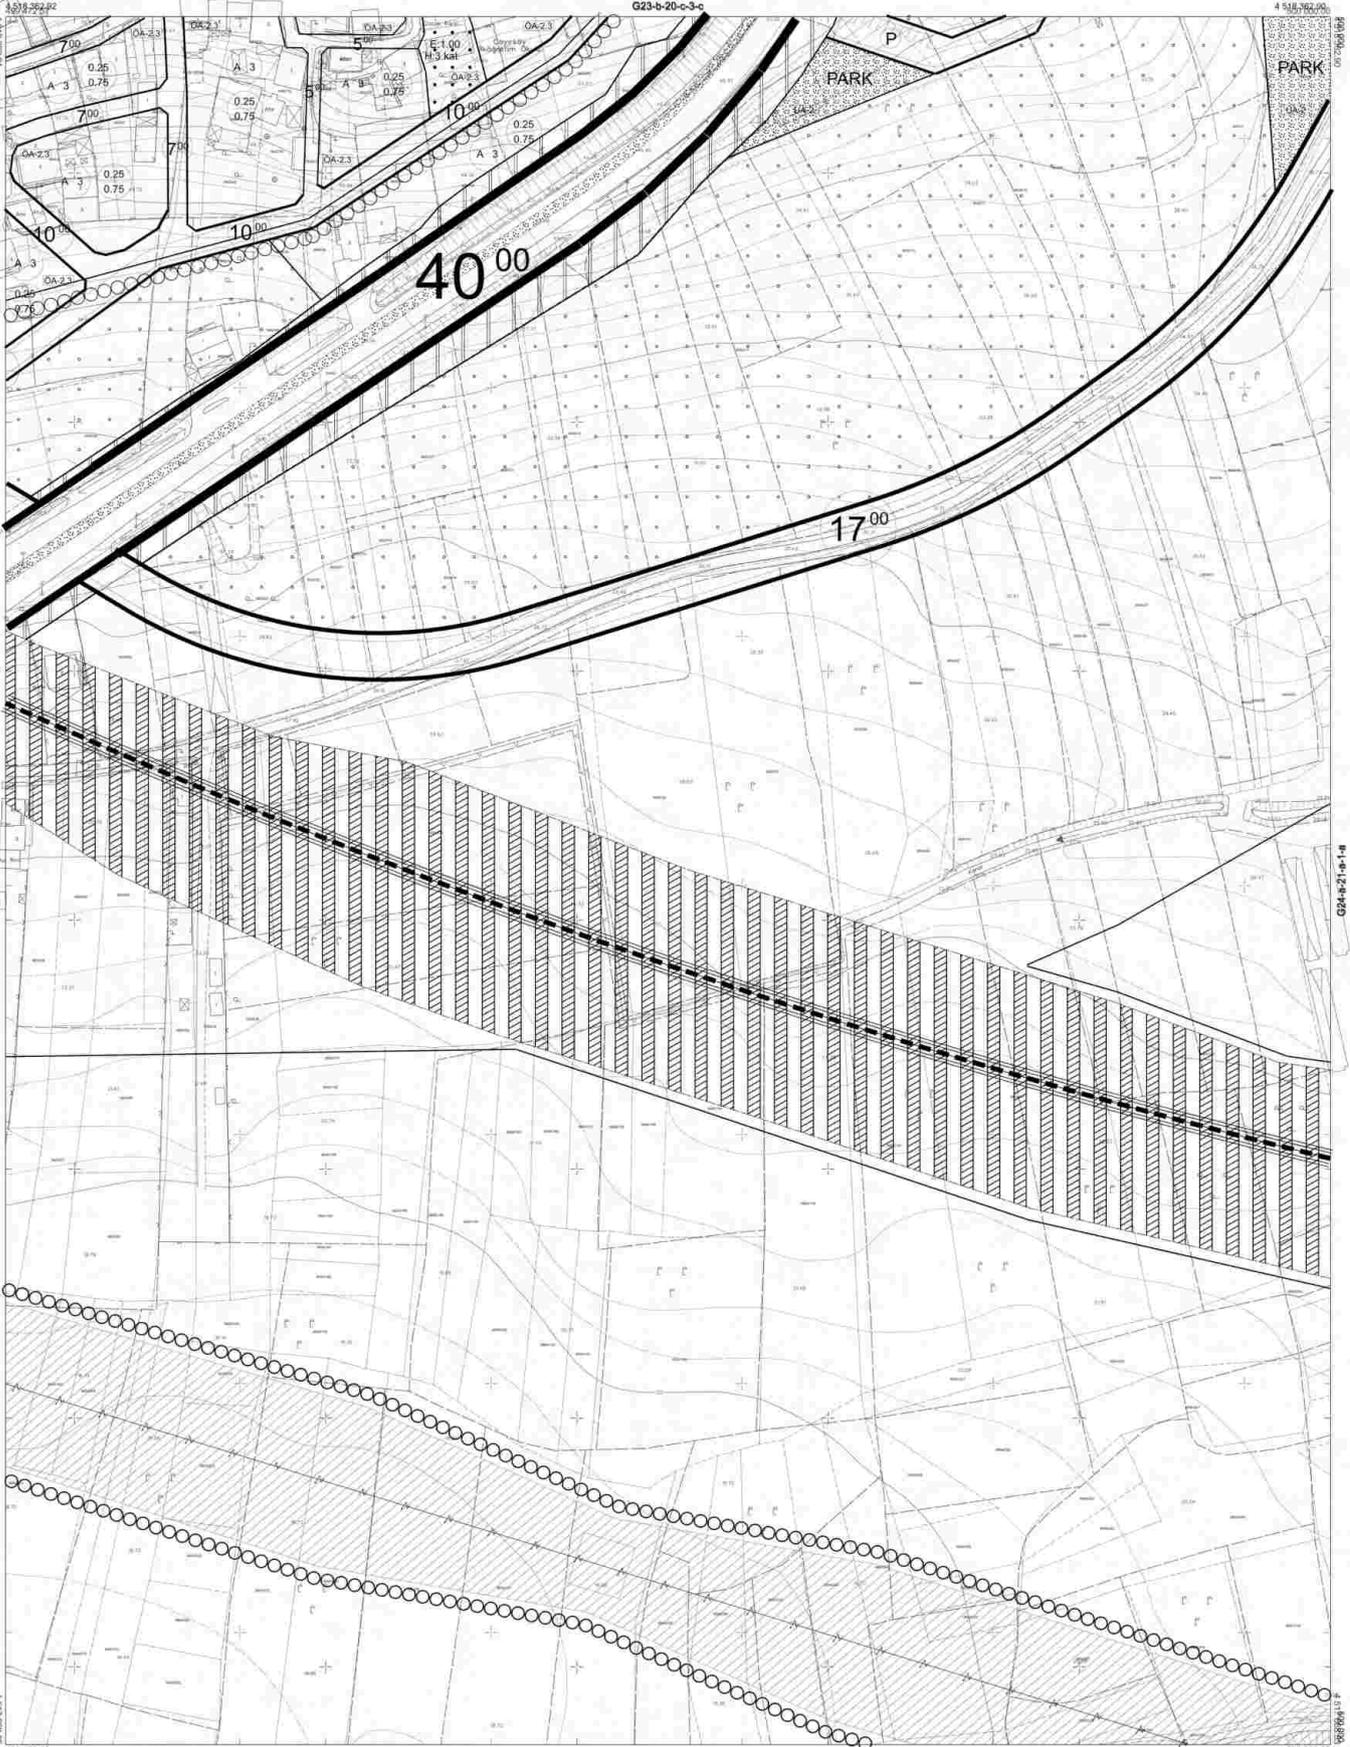

Kocaeli Büyükşehir Belediyesi tarafından Fotogrametri yöntemiyle yapılan Kocaeli İline ait 5:1000 ölçekli sayısal Halihazır Harita 3194 sayılı İmar Kanunu 7/a maddesine göre incelenmiş ve onaydır.

15.06.2011



İZMİT İLÇESİ (Çayırköy Köyü) G23-b-25-b-2-b

KOCAELİ

-G23-b-25-b-2-b-

1:1000

Koordinatlar ve pafta bölünmesi son güncelemesi TUTGA'ya bağlı 2005.0 ekojanda, GRS80 elipsoidal ve Transversal Mercator (TM) ölçülümünde alınmıştır.

Ağustos 2010 tarihinde çekilen renkli hava fotoğraflarından üretilmiş. Yapılar saçak çizimleriyle gösterilmiştir.

Yüklenici Firma: KUTLUBEY HARİTA A.Ş.
ÇETINKAYA İMAR A.Ş.
(Ortak Girişim)

PROJE YÖNETİCİSİ

ALTAN ÇETINKAYA
Harita Mühendisi

Harita Mühendisi

Harita Mühendisi

Harita Mühendisi

Harita Yalınak Mühendisi

BELİN SAYDAN

KORCAN ERGİN

DİLEK AYDIN

HAKAN İLHAN

KONTROL

HALHAZIR HARİTA ŞEF


İSMAIL SETREK
Harita Mühendisi

PROJE YÖNETİCİSİ

HARİTA ŞUBE MÜDÜRÜ V.

SESSİZ ÇAYIR

Harita Yalınak Mühendisi

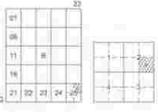

İZMİT İLÇESİ (Çayırköy Köyü)

KOCAELİ

G23-b-25-b-2-ç
G23-b-25-b-2-ç

G23-b-25-b-2-b



Kocaeli Büyükşehir Belediyesi tarafından Fotogrametri yöntemiyle yapılmış Kocaeli İline ait 1/1000 ölçekli sayısal Halihazır Harita 9194 sayılı İmar Kanununun 7/a maddesine göre incelenmiş ve onanmıştır.

15.04.2011



İZMİT İLÇESİ (Çayırköy Köyü) G23^b-b-25-b-2-c

KOCAELİ

-G23-b-25-b-2-c

Koordinatlar ve pafta bölümlenmesi en son güncellenmiş TUTGA'ya bağlı 2005.0 hipocentrik GRS80 yapısında ve Transversal Mercator (TM) izdüşümünde düzenlenmiştir.

Ağustos 2010 tarihinde çekilen renkli hava fotoğraflarından üretilmiş Yapılar sapak çizimleriyle gösterilmiştir.

Yüklenici Firma : KUTLUBEY HARİTA A.Ş.
ÇETİNKAYA İMAR A.Ş.
(Ortak Girişim)

PROJE YÖNETİCİSİ

ALTIYI ÇETİNKAYA
Harita Mühendisi

Harita Mühendisi BELİM SAYDAN
Harita Mühendisi KORDAN ERGİN
Harita Mühendisi ÖLÜK AYDIN
Harita Yüksek Mühendisi HAKAN İLHAN


KONTROL
HALHAZIR HARİTA ŞEFİ İSMAIL SEVİŞEK
Harita Mühendisi

PROJE YÖNETİCİSİ

HARİTA PİRE MODÜRÜ V.

İSGENEL ÖZGÜR

Harita Yüksek Mühendisi

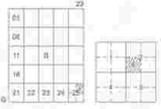

IZMİT İLÇESİ (Çayırköy Köyü)

KOCAELİ

G23-b-25-b-2-d
G23-b-25-b-2-d

Kocaeli Büyükşehir Belediyesi tarafından Fotogrametrik yöntemle yapılmış Kocaeli İline ait 1:1000 ölçekli sayısal Haritası Harita 3194 sayılı İmar Kanununun 7/a maddesine göre incelenmiş ve onanmıştır.

15.06.2011



IZMİT İLÇESİ (Çayırköy Köyü) G23^b-b-25-b-2-d

KOCAELİ

-G23-b-25-b-2-d

1:1000

Koordinatlar ve pifla bölünmesi son güncellenmiş TUTGA'ya göre; 2005.0 yılında, GRSS0 sığası ve Transversal Mercator (TM) izdüşümüne dönüştürülmüştür.

Ağustos 2010 tarihinde çekilen nezahi hava fotoğrafından üretilmiştir. Yapılar saçak çizgileriyle gösterilmiştir.

Yüklenici Firma: KUTLUBEY HARİTA A.Ş.
ÇETINKAYA İMAR A.Ş.
(Ortak Girişim)

PROJE YÖNETİCİSİ

ALTAN ÇETINKAYA
Harita Mühendisi

Harita Mühendisi

BELİM SAYDAN

Harita Mühendisi

Harita Mühendisi

Harita Mühendisi

KORCAN ERGİN

Harita Mühendisi

Harita Mühendisi

KONTROL

Harita Mühendisi

ÖZLEY AYDIN

Harita Mühendisi

Harita Mühendisi

MALHAZAR HARİTA ŞEFİ

ESMEL SEYFİER

Harita Mühendisi

Harita Mühendisi

PROJE YÖNETİCİSİ

HARİTA ŞUBE MÜDÜRÜ V.

SEVİNAY ÇAVCI

Harita Mühendisi

Harita Mühendisi



İZMİT İLÇESİ (Alikahya Beldesi)

KOCAELİ

G23-b-25-b-3-a

G23-b-25-b-2-d

1/1000

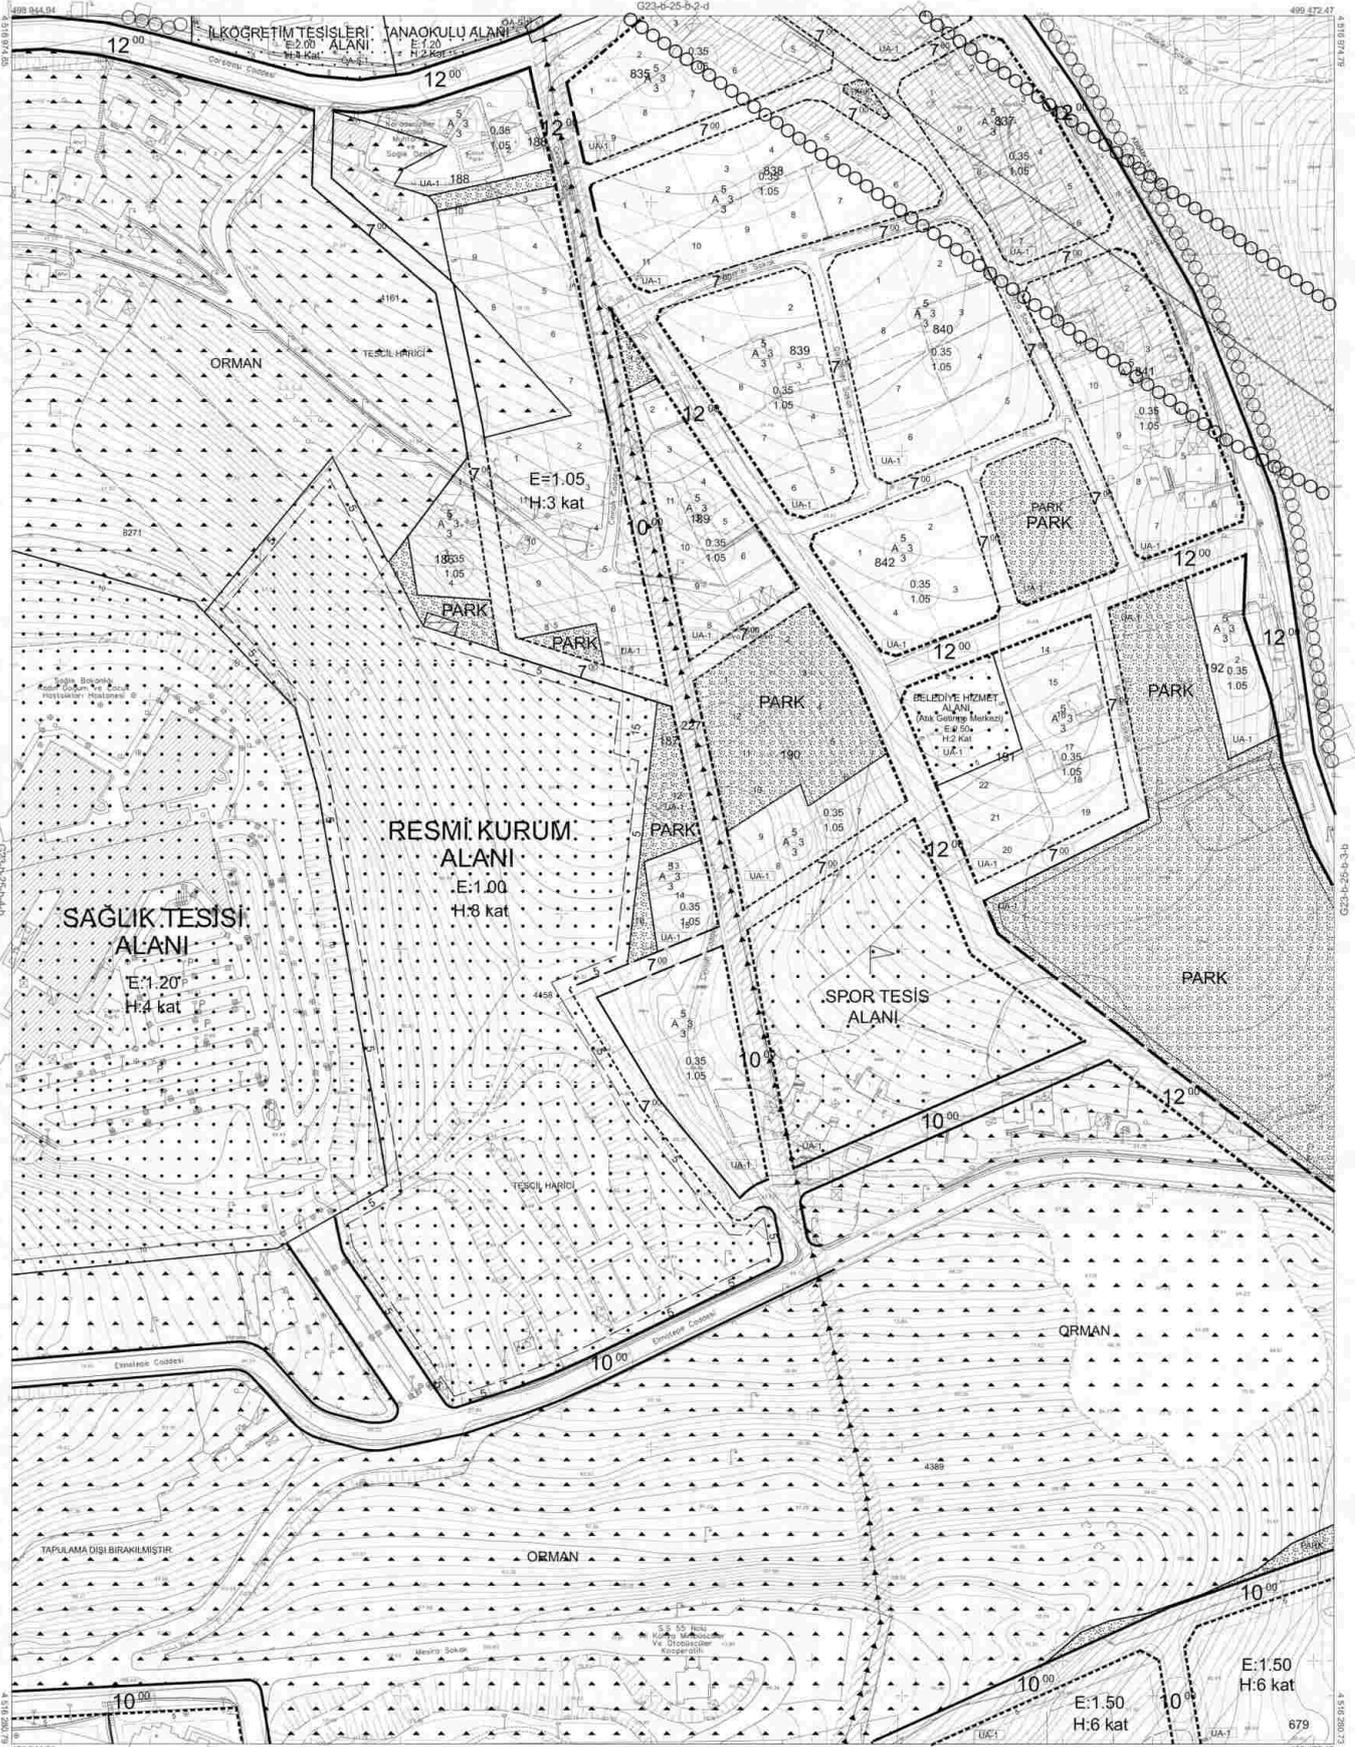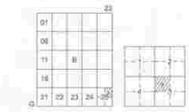

Kocaeli Büyükşehir Belediyesi tarafından Fotogrametri yöntemiyle yapılan Kocaeli line alt. 1/1000 ölçekli sayısal Harita 3194 sayılı İmar Kanunu'nun 7. maddesine göre inşaat ve arazi:



İZMİT İLÇESİ (Alikahya Beldesi)

KOCAELİ

G23b-25-b-3-a

-G23-b-25-b-3-a

Koordinatlar ve pafta bölünmesini en son güncellenmiş TÜTGA'ya bağlı 2005 D. epöjeünde, GRS80 algılayıcı ve Transversal Mercator (TM) projeksiyonunda düzenlenmiştir.

Ağustos 2010 tarihinde yapılan merkezi hava fotoğrafından üretilmiş vektor açarak çizilmiştir.

Yükseklik Firms : KUTLİBEY HARİTA A.Ş.
ÇETİNKAYA İMARA A.Ş.
(Ortak Girişim)

FİRMAL YÖNETİCİSİ

ALDAN ÇETİNKAYA
Harita Mühendisi

Harita Mühendisi

Harita Mühendisi

Harita Mühendisi

Harita Yüksek Mühendisi

KONTROL

SELM SAYDAN

ROZCAN ERGİN

ÖLMEKAYIN

MUHAMMAD İLHAN

HALHAZIR HARİTA ŞEFİ

İSMAIL BEYREK

Harita Mühendisi

FİRMAL YÖNETİCİSİ

HARİTA ŞUBE MÜDÜRÜ V.

SEBASTIYAN ÖZLÜ


Harita Yüksek Mühendisi

İZMİT İLÇESİ (Alikahya Beldesi)

KOCAELİ

G23-b-25-b-3-b
G23-b-25-b-3-b

G23-b-25-b-2-c

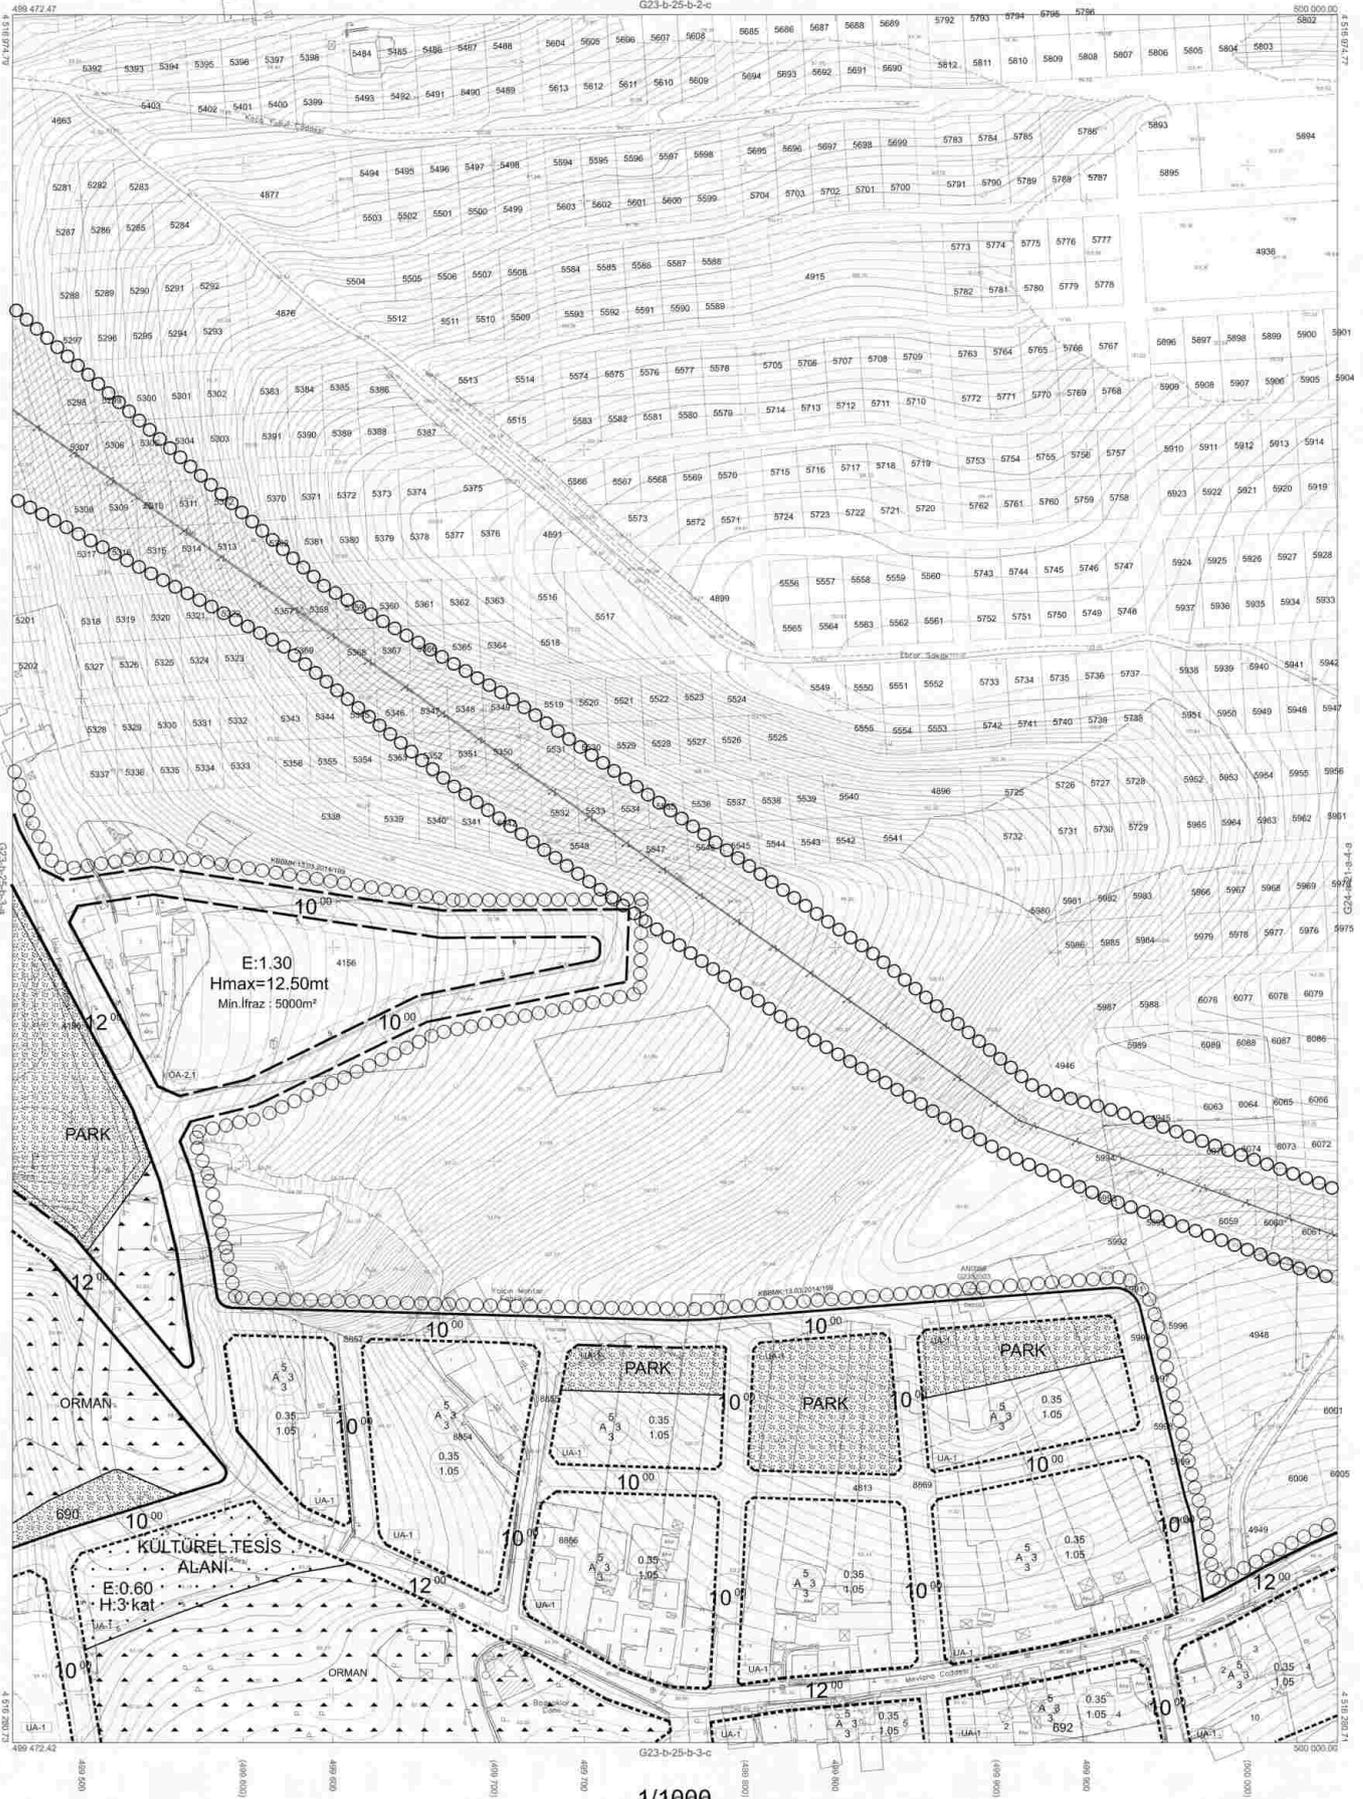

Kocaeli Büyükşehir Belediyesi
tarafından Fotogrametrik yöntemle
yapılan Kocaeli İline ait 1:10000
ölçekli sayısal Halihazır Harita 3194
sayılı İmar Kanununun 7/a maddesine
göre incelenmiş ve onandır.

15.06.2011



İmar ve Şehircilik Bakanlığı

İZMİT İLÇESİ (Alikahya Beldesi)

KOCAELİ

G23-b-25-b-3-b

-G23-b-25-b-3-b

1:1000

Koordinatlar ve pafta bölünmeleri en son güncellenmiş
TUTGA'ya bağlı 2005.0 epeğinde, GRSS0 ölçeğinde ve
Transverse Mercator (TM) ölçümünde olmaktadır.
Ağustos 2010 tarihinde çekilen nekül hava fotoğraflarından
üretimiştir.Yapılar saçak çizimleriyle gösterilmiştir.
Yüklenici Firma: KUTLUBEY HARİTA A.Ş.
ÇETİNKAYA İMAR A.Ş.
(Ortak Girişim)

PROJE YÖNETİCİSİ
ALTAN ÇETİNKAYA
Harita Mühendisi

Harita Mühendisi
Harita Mühendisi
Harita Mühendisi
Harita Yatırım Mühendisi



KONTROL
HALHAZİR HARİTA ŞEFİ
İSMAIL SETİS
Harita Mühendisi

PROJE YÖNETİCİSİ
HARİTA ŞUBE MÜDÜRÜ V.
SERDAR ÇAYIR
Harita Yatırım Mühendisi

İZMİT İLÇESİ (Alikahya Beldesi)

KOCAELİ

G23-b-25-b-3-ç
G23-b-25-b-3-ç

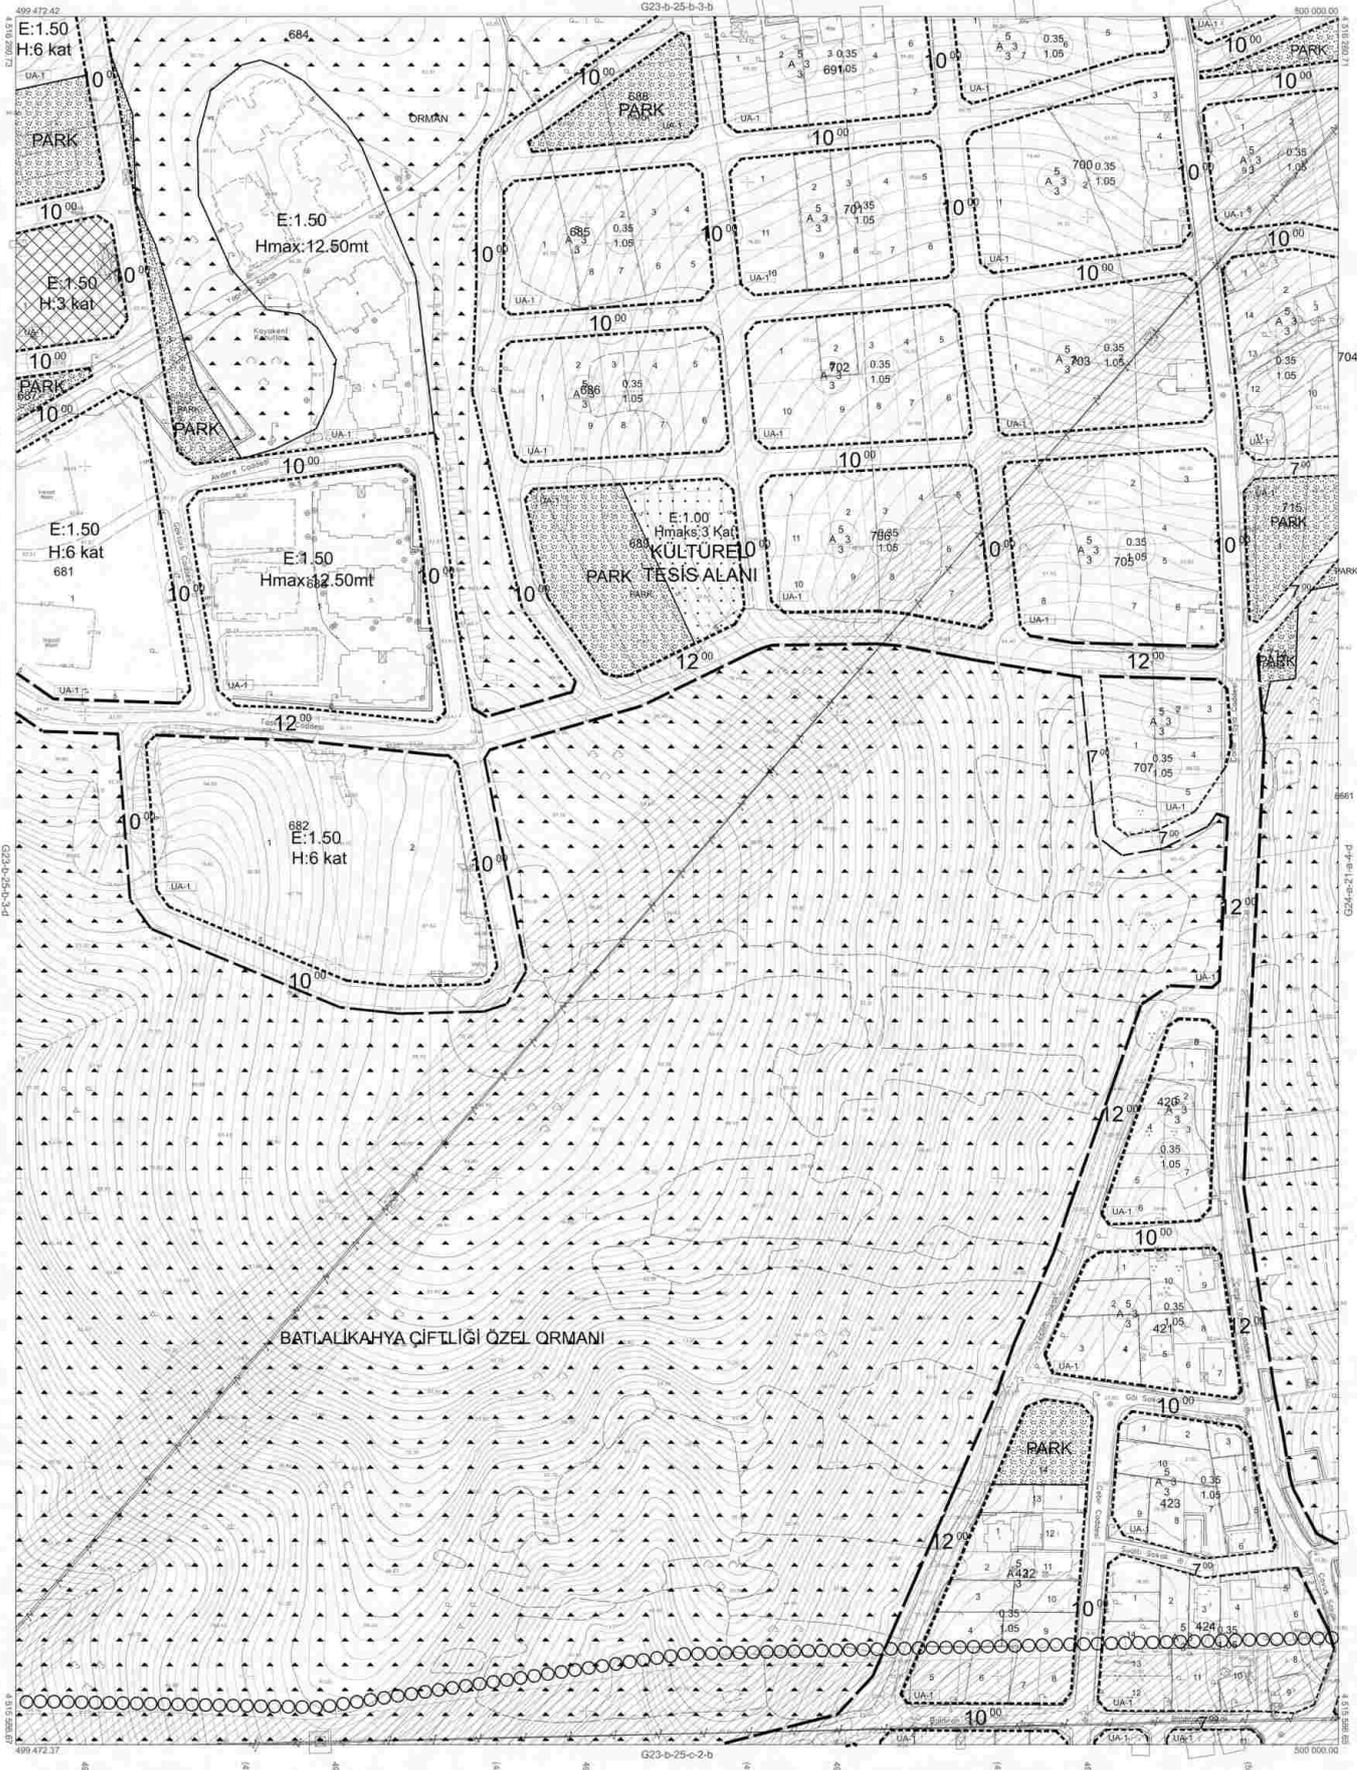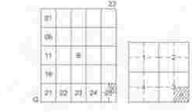

Kocaeli Büyükşehir Belediyesi
tarafından Fotogrametrik yöntemle
yapılan Kocaeli iline ait 1:1000
ölçekli sayısal Harita 3194
sayılı İmar Kanununun 7/a maddesine
göre incelenmiş ve onaydır.



Başkan Yard. Gökmen Mengüç
İmar ve Çeşitli Daimet Başkanı

İZMİT İLÇESİ (Alikahya Beldesi) G23(b)-25-b-3-ç
KOCAELİ

-G23-b-25-b-3-ç

1:1000

Koordinatlar ve pafta bölünmesi en son güncellenmiş
TUTGA'ya bağlı 2005.0 ifoğunda, GRS80 ellipsoid ve
Transversal Mercator (TM) izdüşümünde düzenlenmiştir.

Ağustos 2010 tarihinde çekilen renkli hava fotoğraflarından
üretimiştir. Yapılar sapak çizgileriyle gösterilmiştir.

Yapılaşma Firması: KUTLUBEY HARİTA A.Ş.
ÇETİNKAYA İMAR A.Ş.
(Ortak Girişim)

PROJE YÖNETİCİSİ

ALTAN ÇETİNKAYA
Harita Mühendisi

Harita Mühendisi

SELİM SAYDAN

Harita Mühendisi

Harita Mühendisi

Harita Yüksek Mühendisi

KONTROL

HALİHAZIR HARİTA BEŞİ
RİMAL BEYREK

Harita Mühendisi

DİLEK AYDIN

HAKAN İLHAN

PROJE YÖNETİCİSİ

HARİTA ŞUBE MÜDÜRÜ V.
SERİHAN ÇAĞAR


Harita Mühendisi

İZMİT İLÇESİ (Alikahya Beldesi)

KOCAELİ

G23-b-25-b-3-d
G23-b-25-b-3-d

G23-b-25-b-3-a

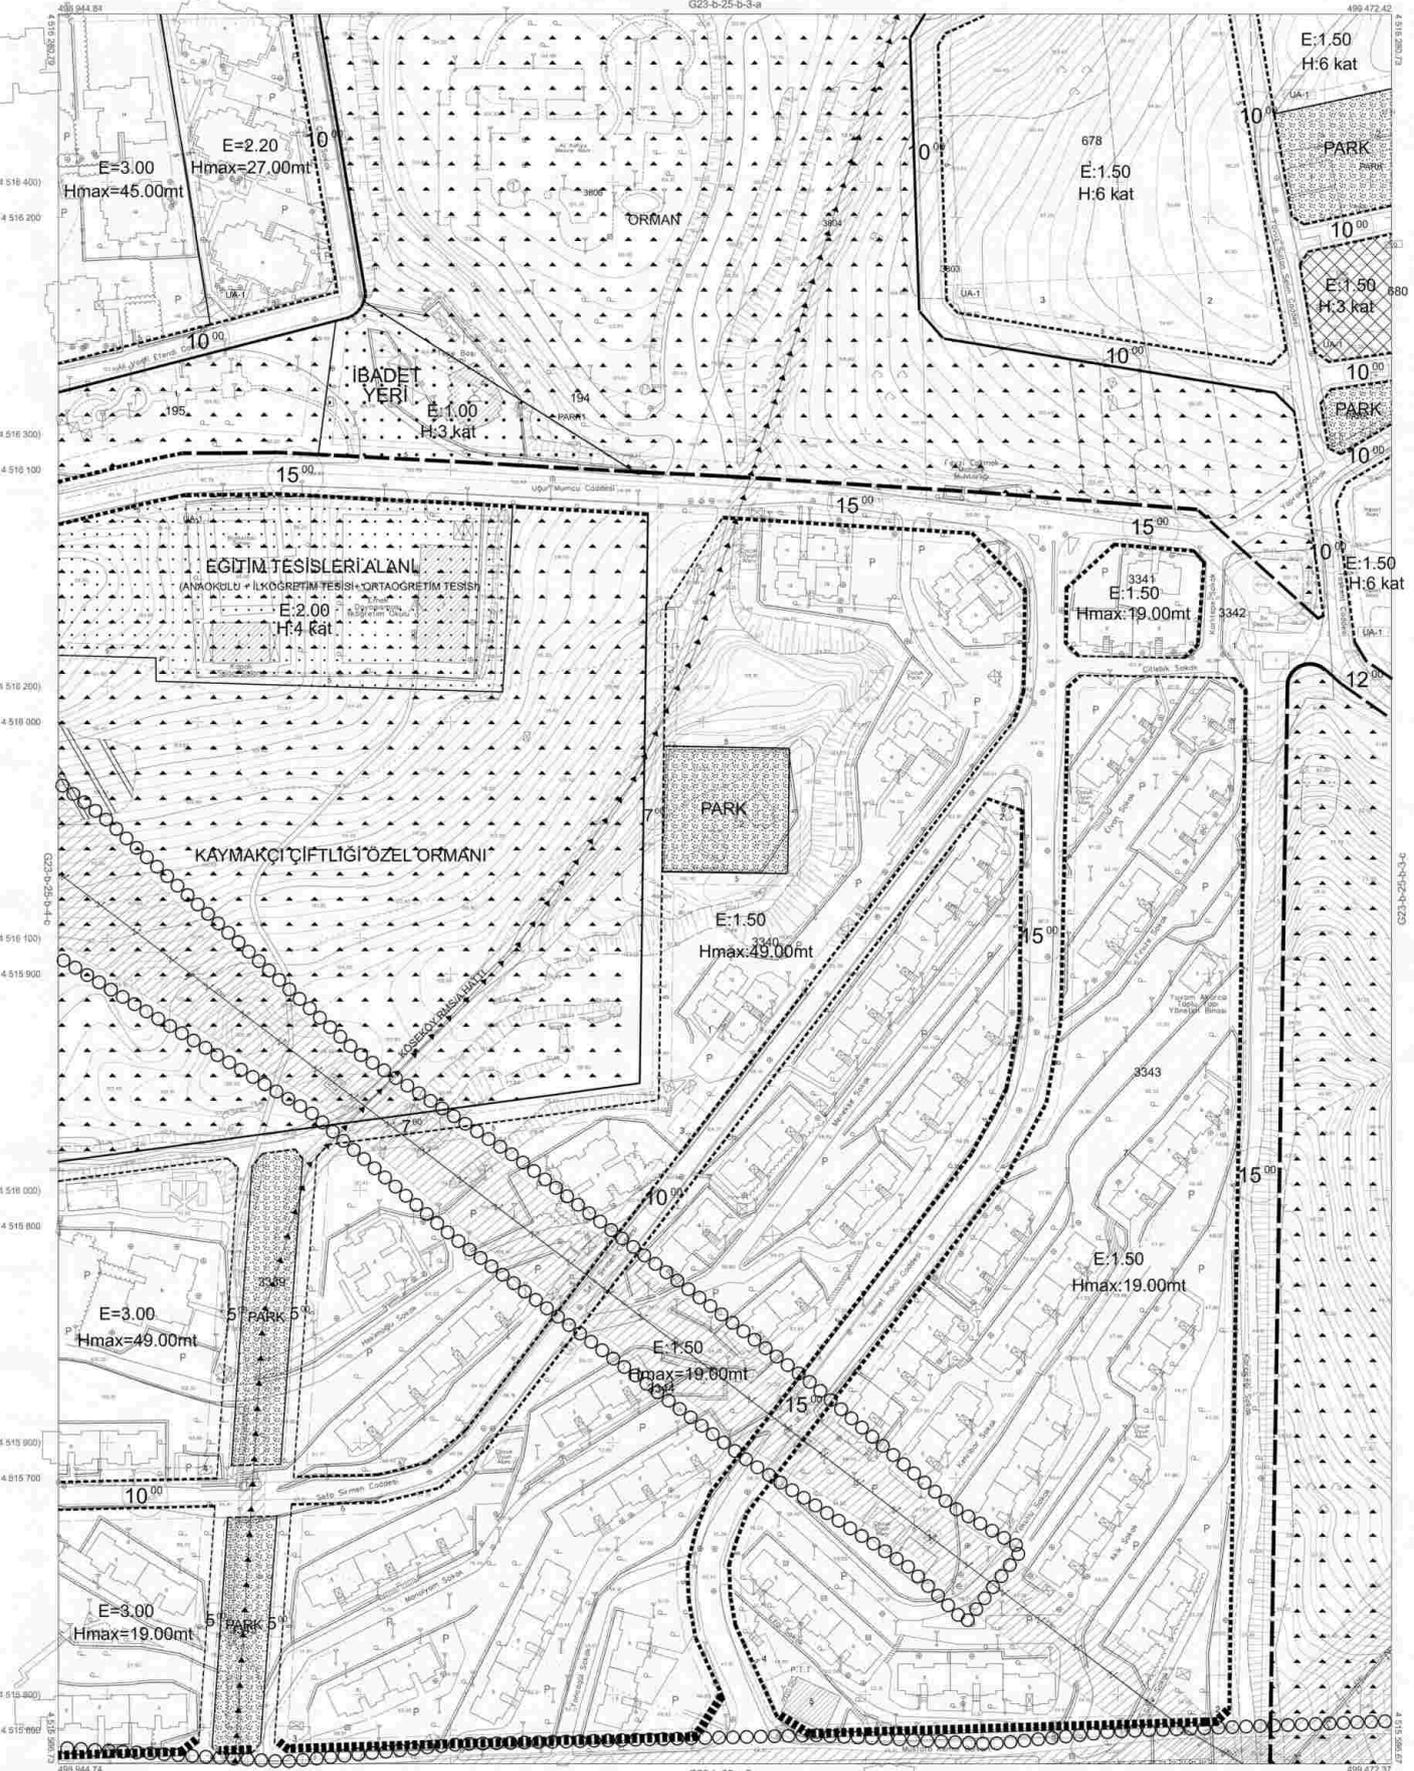

Kocaeli Büyükşehir Belediyesi
tarafından Fotogrammetrik yöntemle
yapılan Kocaeli İline ait 51000
ölçekli sayısal Harita 3194
sayılı İmar Kanununun 7/a maddesine
göre inceleme ve onarıldı.



Boğaziçi
GÖRMEK MENHÜÇ
İmar ve Şehircilik Dairesi Başkanı

İZMİT İLÇESİ (Alikahya Beldesi) G23b-25-b-3-d
KOCAELİ

-G23-b-25-b-3-d

Koordinatlar ve pafta bölünmesi en son güncellenmiş
TUTGA'ya bağlı 2005 G. epodunisi, GRS90 ellipsoid ve
Transversal Mercator (TM) uzaylarında düzenlenmiştir.

Ağustos 2010 tarihinde çekilen rektli hava fotoğraflarından
üzerine çizilmiştir. Yapılar sadece çizgiyle gösterilmiştir.

Yüklenici Firma : KUTLUBEY HARİTA A.Ş.
ÇETINKAYA İMAR A.Ş.
(Çizim Çizim)

PROJE YÖNETİCİSİ

ALTAN ÇETINKAYA
Harita Mühendisi

1/1000

Harita Mühendisi

Harita Mühendisi

Harita Mühendisi

Harita Yüksek Mühendisi

SELİM SAYDAN

KORCAN ERGİN

DİLEK AYDIN

HAKAN İLHAN

KONTROL

HALHAZIR HARİTA SEFİ

İSMAIL SEYRAN

Harita Mühendisi

Harita Mühendisi

PROJE YÖNETİCİSİ

HARİTA ŞUBE MÜDÜRÜ V.

SEYİT Y. ÇİĞİT


Harita Yüksek Mühendisi

İZMİT İLÇESİ (Alikahya Beldesi)

KOCAELİ

G23-b-25-b-4-a
G23-b-25-b-4-a

G23-b-25-b-1-d

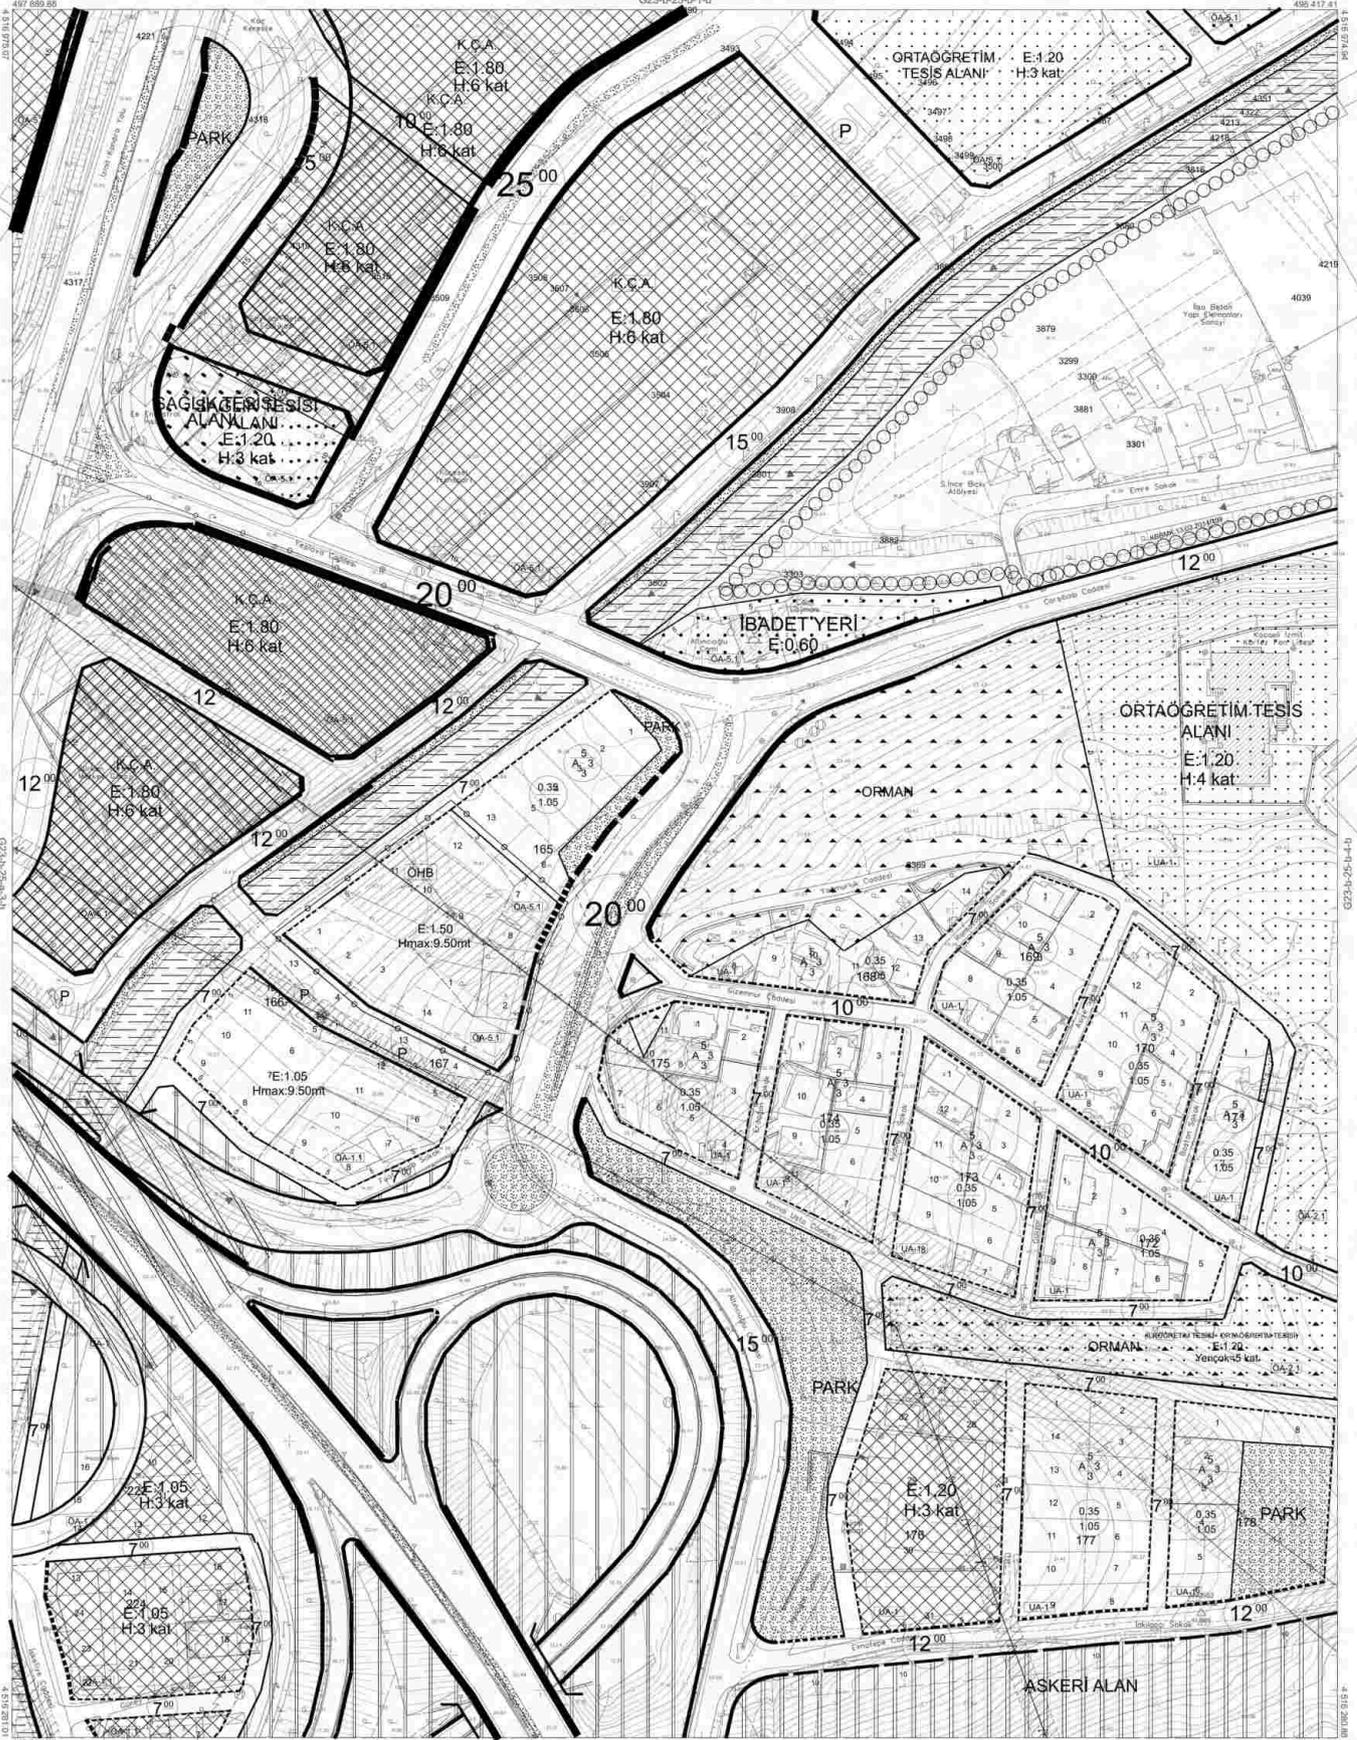

Kocaeli Büyükşehir Belediyesi tarafından Fotogrametrik yöntemle yapılan Kocaeli İline ait 1/1000 ölçekli sayısal Halihazır Harita 3194 sayılı İmar Kanunu'nun 7/a maddesine göre incelenmiş ve onanmıştır.

15.06.2011



İZMİT İLÇESİ (Alikahya Beldesi) G23-b-25-b-4-a

KOCAELİ

-G23-b-25-b-4-a

1/1000

Koordinatlar ve pafta bölünmesi en son güncellenmiş TUTGA'ya bağlı 2005.0 eşiğinde, GRS80 ellipsoid ve Transversal Mercator (TM) izdüşümünde gösterilmiştir.
Ağustos 2010 tarihinde çekilen renkli hava fotoğrafından üretilmiştir. Yaptır saçıncı çizimlerle gösterilmiştir.
Yüklenici Firma : KUTLUBEY HARİTA A.Ş.
ÇETINKAYA İMAR A.Ş.
(Ortak Girişim)

PROJE YÖNETİCİSİ

ALTAN ÇETINKAYA

Harita Mühendisi

KONTROL
Harita Mühendisi BELİN SAYDAN HALIHAZIR HARİTA ŞEF
Harita Mühendisi KIRKCAN ERGİN İMARAL SETİRK
Harita Mühendisi DİLEK AYDIN Harita Mühendisi
Harita Yöneticisi HAKAN İLHAN

PROJE YÖNETİCİSİ

HARİTA ŞUBE MÜDÜRÜ V.

ÇETINKAYA ÇOLUK

Harita Mühendisi

İZMİT İLÇESİ (Alikahya Beldesi)

KOCAELİ

G23-b-25-b-4-c
G23-b-25-b-4-c

G23-b-25-b-4-b



Kocaeli Büyükşehir Belediyesi tarafından Fotogrametri yöntemiyle yapılan Kocaeli İline ait 1:1000 ölçekli sayısal Halfaç Harita 3194 sayılı İmar Kanununun 7/a maddesine göre incelenmiş ve onaydır.

11.08.2011



Başkan Yard. ÇOKKAN MENÜCÜ İmar ve Şehircilik Dairesi Başkanı

İZMİT İLÇESİ (Alikahya Beldesi) G23(b)-25-b-4-c

KOCAELİ

-G23-b-25-b-4-c

Koordinatlar ve pefaz bölümlenmesi en son güncellenmiş TUTGA'ya bağlı 2005.0 wgs84, GRS90 ellipsoid ve Transversal Mercator (TM) kullanılarak düzenlenmiştir.

Ağustos 2010 tarihinde çekilen renkli hava fotoğrafından üretilmiştir. Yapılan saçak çizimleriyle gösterilmiştir.

Yüklenici Firma : KUTLUBEY HARİTA A.Ş.
ÇETINKAYA İMARA Ş.
(Ortak Girişim)

PROJE YÖNETİCİSİ

ALTAN ÇETINKAYA

Harita Mühendisi

1/1000

Harita Mühendisi

Harita Mühendisi

Harita Mühendisi

Harita Yüksek Mühendisi

SELİM SAYDAK

KORCAN ERGİN

DİLEK AYDIN

HAKAN İLHAN

KONTROL

HALİHAZIR HARİTA ŞEFİ

İSMAIL SEVİŞEK

Harita Mühendisi

PROJE YÖNETİCİSİ

HARİTA BÜŞE MÜDÜRÜ V.


SEBASTYAN ÖZGÜR

Harita Yüksek Mühendisi

İZMİT İLÇESİ (Bekirpaşa Beldesi)

KOCAELİ

G23-b-25-c-1-a
G23-b-25-c-1-a

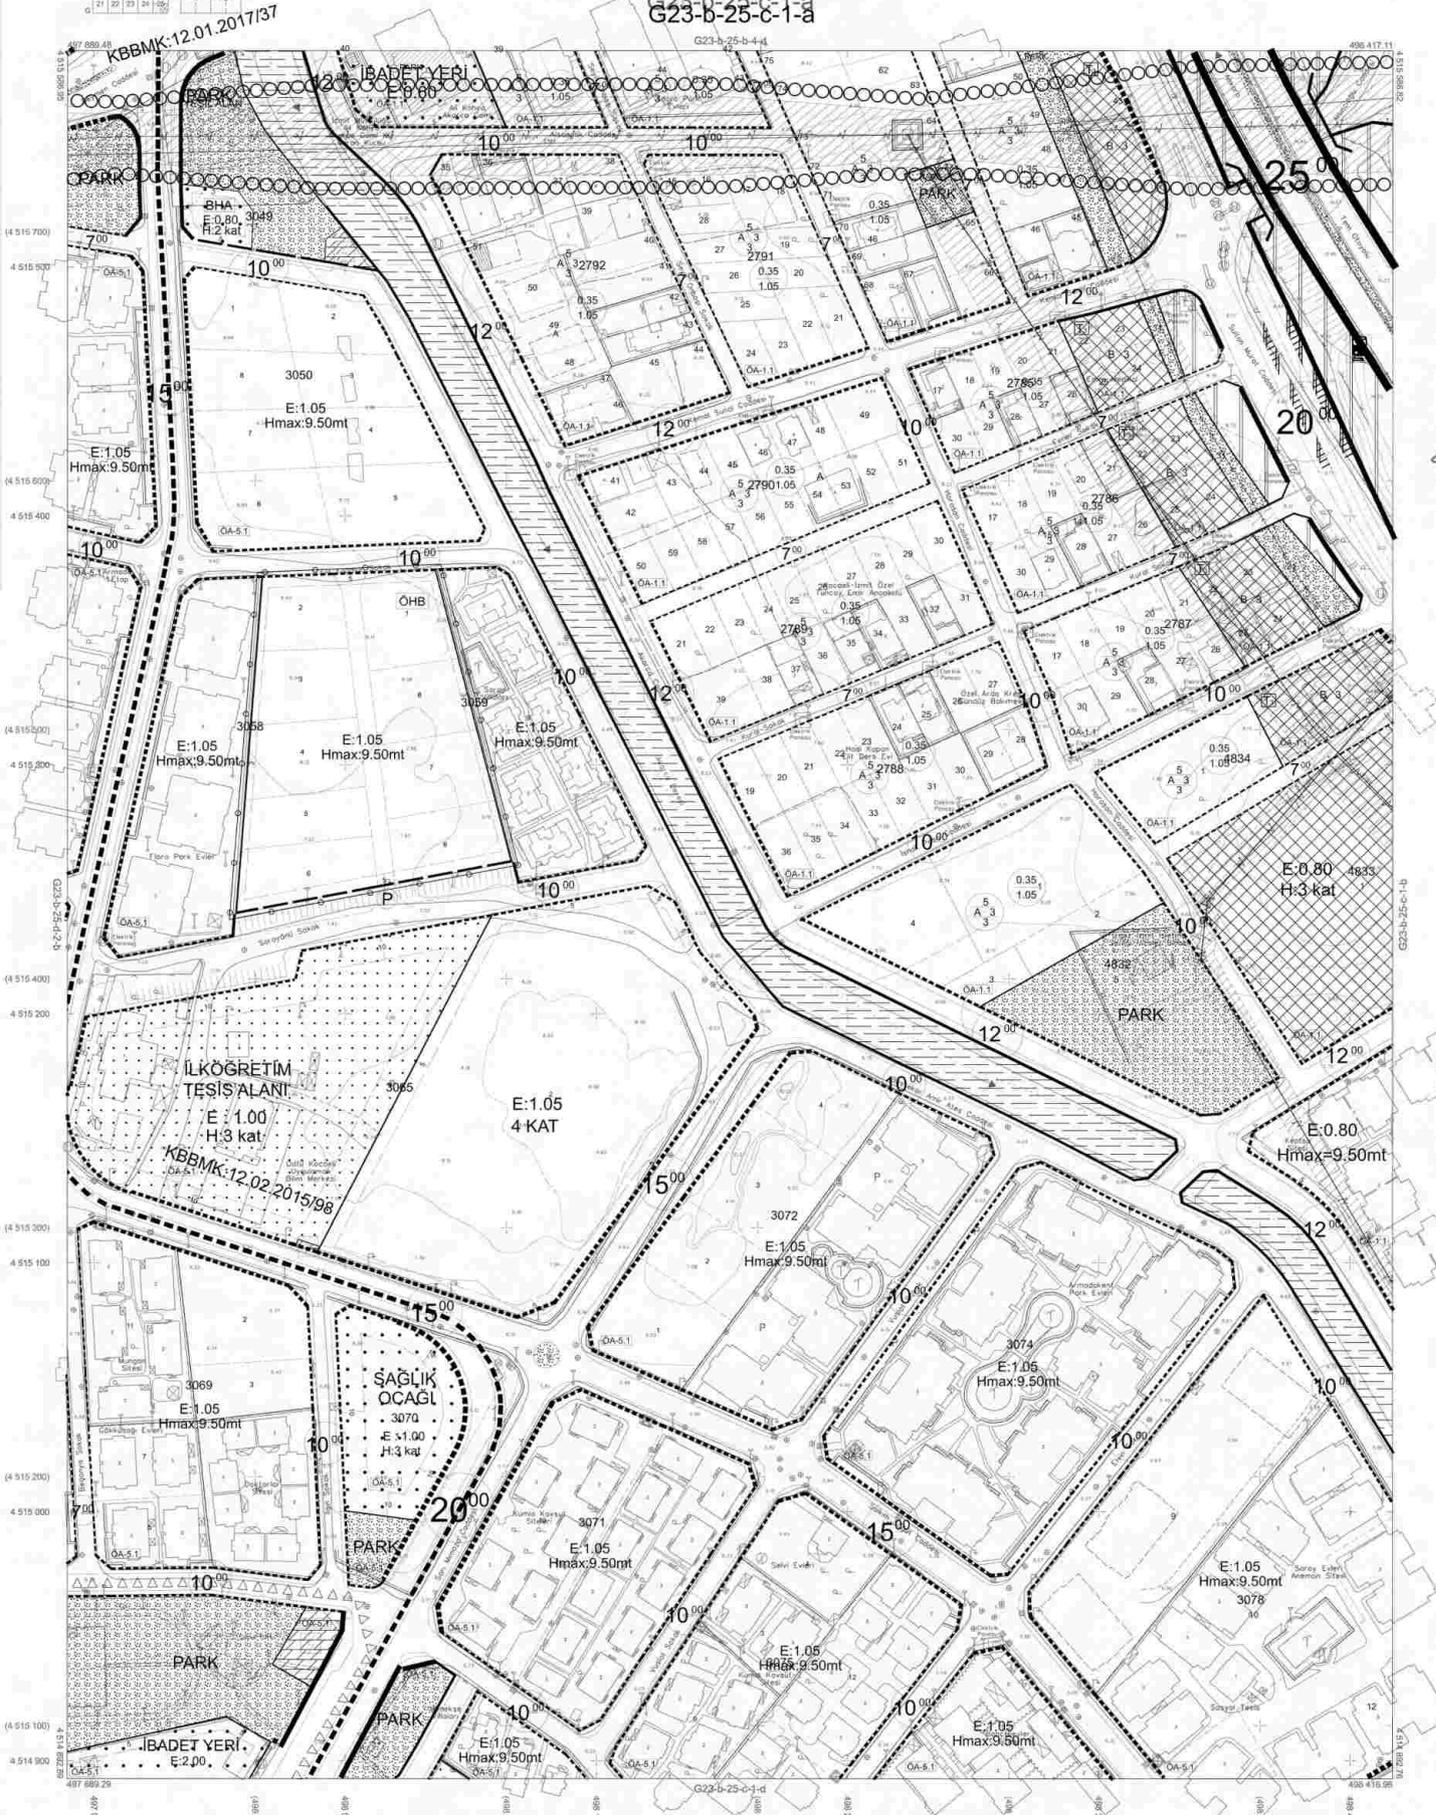

Kocaeli Büyükşehir Belediyesi tarafından Fotogrametrik yöntemle yapılmış Kocaeli İline ait 1:10.000 ölçekli sayısal Halihazır Harita 2194 sayılı İmar Kanununun 7/a maddesine göre incelenmiş ve onamdır.
17.08.2011



İZMİT İLÇESİ (Bekirpaşa Beldesi) G23-b-25-c-1-a
KOCAELİ

-G23-b-25-c-1-a

1:1000

PROJE YÖNETİCİSİ
ALTAN ÇETİNKAYA
Harita Mühendisi

KONTROL
Harita Mühendisi SELİM SAYDAN
Harita Mühendisi DİLEK AYDIN
Harita Yüksek Mühendisi ESREF AKIŞ
Harita Yüksek Mühendisi HAKAN İLHAN

HALHAZIR HARITA ŞEFİ
İSMAIL SEYİT
Harita Mühendisi

PROJE YÖNETİCİSİ
HARİTA ŞUBE MÜDÜRÜ V.
SERHAN ÇİĞİR
Harita Mühendisi

Koordinatlar ve pafta bölünmesi en son güncellenmiş TUTGA'ya bağlı 2005.0 eprojeinde GRS80 elipsoidi ve Transversal Mercator (TM) izdüşümüne göre yapılmıştır.

Ağustos 2010 tarihinde çekilen renkli hava fotoğraflarından üretilmiştir.Yapılar seçtikçe çizgilerle gösterilmiştir.

Yüklenici Firma : KUTLUBEY HARİTA A.Ş.
ÇETİNKAYA İMAR A.Ş.
(Ortak Girişim)

İZMİT İLÇESİ (Alikahya Beldesi)

KOCAELİ

G23-b-25-c-1-b

G23-b-25-c-1-c

G23-b-25-c-1-d

G23-b-25-c-1-cc

G23-b-25-c-1-cc

Alanlar her türlü sembol kullanılmaması ve ticaret kullanımının dışlanmasını amaçlayan alıyıcılar, rezidans konut alanları, kapalı otopark alanları, rezidans alanları, alanlar, (parselasyon işlemi yapılmış) ve iskan düzenlemesi v.b.1 tamamı Büyükşehir Belediyesi tarafından yapılacaktır.

E=3.00
Hmax=72.00mt

E:1.50
H:3 kat

E:1.75
Hmax:15.50mt

E:1.75
Hmax:15.50mt

İLKÖĞRETİM TESİS ALANI
E:1.00
H:3 kat

KREŞ
E:1.00
H:3 kat

E:1.30
Hmax:9.50mt

E:0.80
H:3 kat

MESLEKİ VE TEKNİK
ÖĞRETİM ALANI
E:1.20
H:3 kat

E:0.80
Hmax:9.50mt

KAYMAKÇI ÇİFTLİĞİ ÖZEL ORMANI

E:1.00
Hmax:5 KAT

E:0.50

1/1000

Koordinatlar ve pafta bölünmesi an son güncellenmiş TUTGA'ya bağlı 2005 2. epejünde, GR80 ellipsoid ve Transversal Mercator (TM) izdüşümünde olmaktadır.

Ağustos 2010 tarihinde çeşitli renkli hava fotoğraflarından üretilmiş yapular seçimi çizimleri ile gösterilmiştir.

Yüklenici Firma: KUTLUBEY HARİTA A.Ş. ÇETINKAYA MAR A.Ş. (Ortak Girişim)

PROJE YÖNETİCİSİ

ALTAN ÇETINKAYA

Harita Mühendisi

Harita Mühendisi

Harita Mühendisi

Harita Yüksek Mühendisi

SELM SAYDAN

KORCAN ERGİN

DİLEK AYDIN

HAKAN İLHAN

HALHAZİR HARİTA ŞEFİ

İSMAIL BEYREK

Harita Mühendisi

PROJE YÖNETİCİSİ

HARİTA ŞUBE MÜDÜRÜ V.

SEMAH ÖNER

Harita Yüksek Mühendisi

Kocaeli Büyükşehir Belediyesi
Bölge Harita Fotogrametrik Yönetimi
Yerleşim Kocaeli İline sok 111000
Kocaeli İmarat Kurumu T/1a Maddesine
göre incelenmiş ve onaydır.

1/1000



Başkanın Adına
GÖKMEHMET MENGÜÇ
İmar ve Şehircilik Dairesi Başkanı

İZMİT İLÇESİ (Alikahya Beldesi) G23b-25-c-1-b
KOCAELİ


-G23-b-25-c-1-b

İZMİT İLÇESİ (Alikahya Beldesi)

KOCAELİ

G23-b-25-c-2-a
G23-b-25-c-2-a

G23-b-25-b-3-d

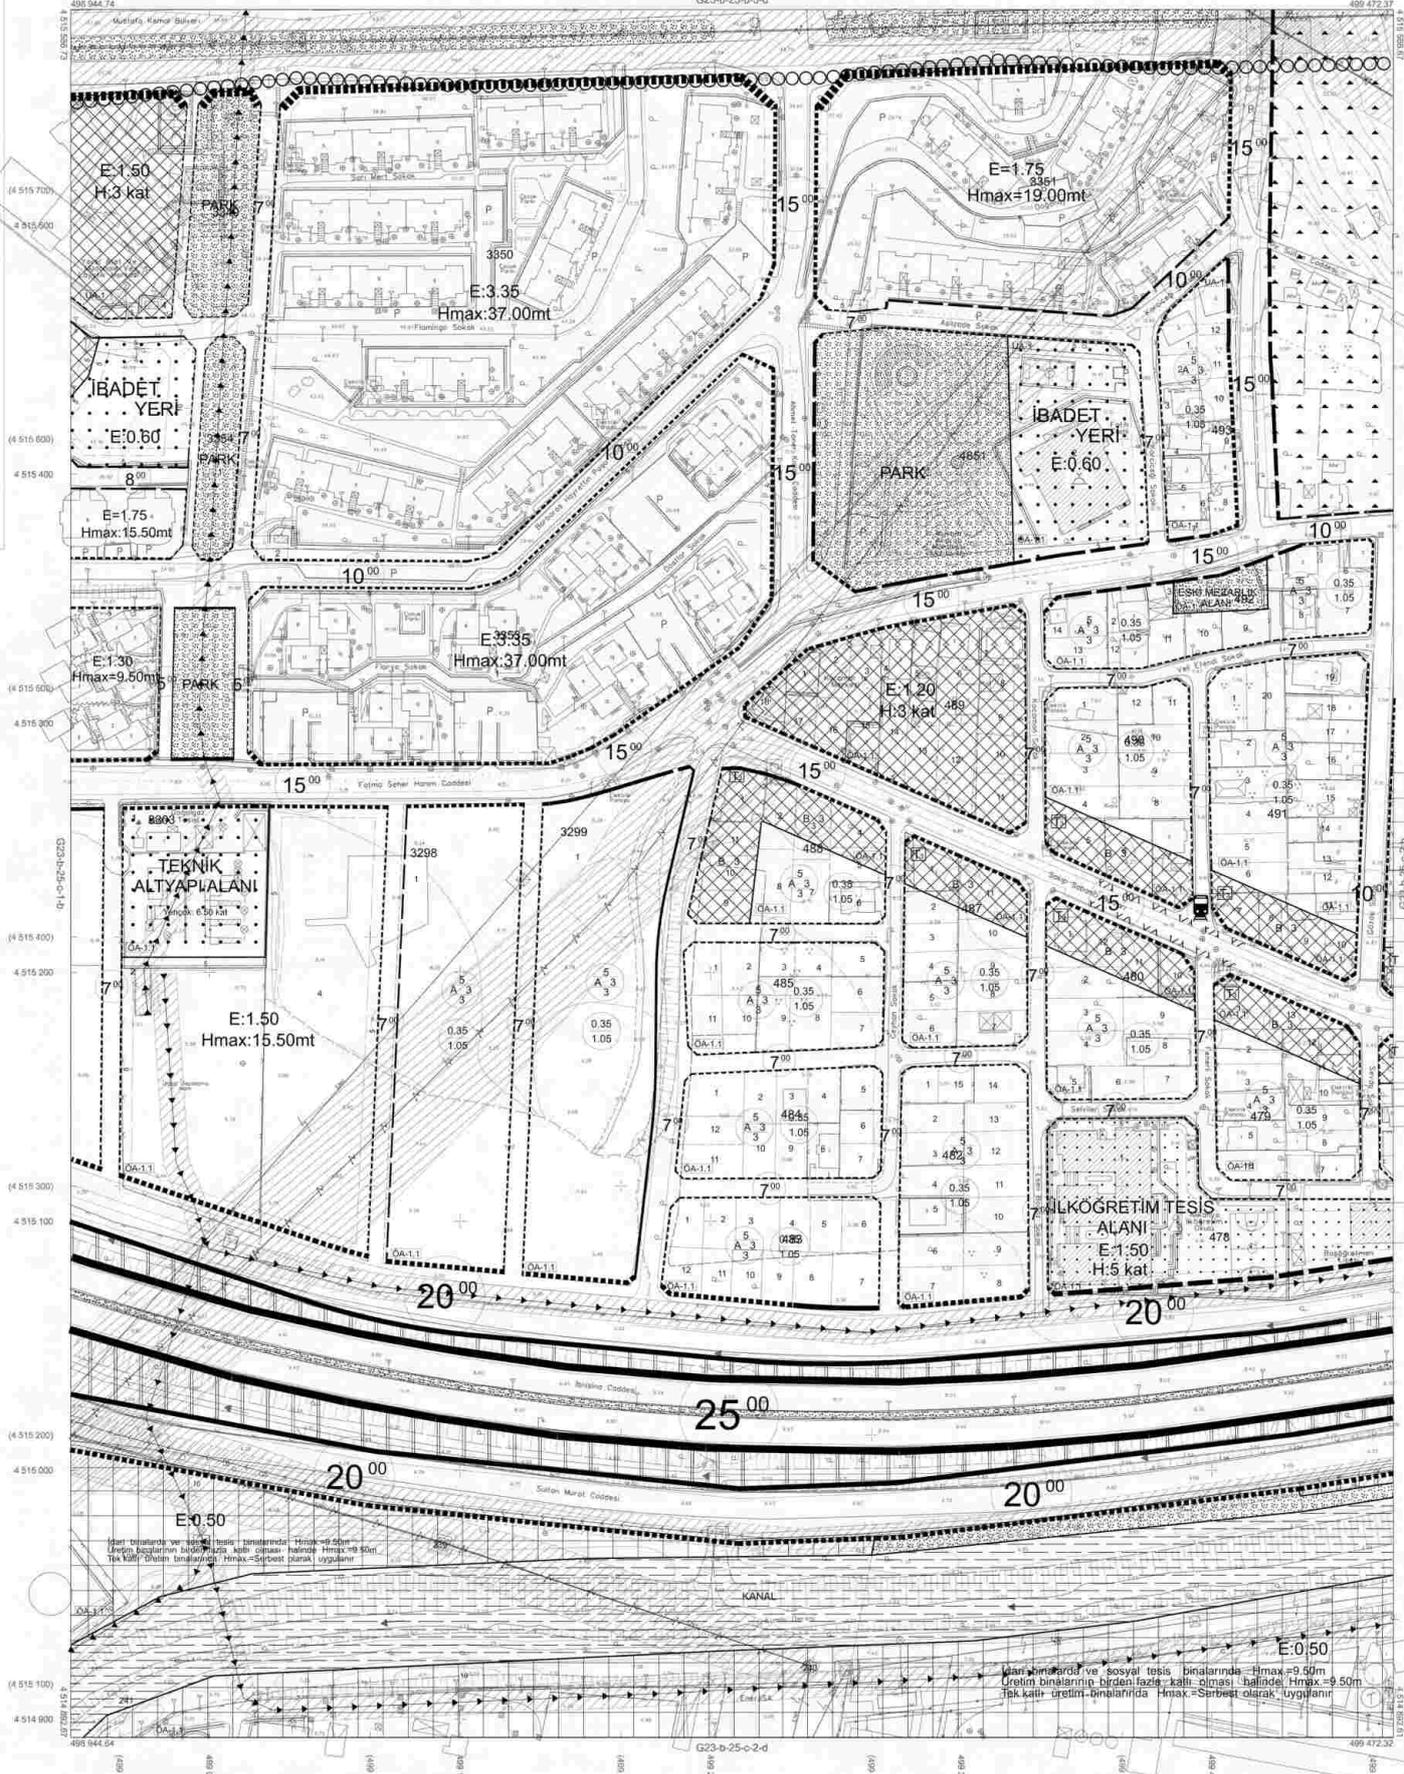

Kocaeli Büyükşehir Belediyesi tarafından Fotogrametre yöntemiyle yapılan Kocaeli iline ait 1/1000 ölçekli sayısal Harita 3194 sayılı İmar Kanununun 7/a maddesine göre incelenmiş ve onaydır.



İZMİT İLÇESİ (Alikahya Beldesi) G23(b)-b-25-c-2-a
KOCAELİ

-G23-b-25-c-2-a

1:1000

Koordinatlar ve pafta hollanmasını en son güncellenmiş TUTGA'ya bağlı 2005.0 eşiğinde, GRS80 ellipsoid ve Transversal Mercator (TM) izdüşümünde düzenlenmiştir.

Ağustos 2010 tarihinde çekilen renkli hava fotoğraflarından üretilmiştir. Yapılar aşırı çizgiyle gösterilmiştir.

Yüklenici Firma : KUTLUBEY HARİTA A.Ş.
ÇETİNKAYA İMAR A.Ş.
(Ortak Girişim)

PROJE YÖNETİCİSİ

ALTAN ÇETİNKAYA
Harita Mühendisi

Harita Mühendisi

SELİM SAYDAK

Harita Mühendisi

KORCAN ERGİN

Harita Mühendisi

DİLEK AYDIN

Harita Yüksek Mühendisi

HAKAN İLHAN

KONTROL

HALHAZIR HARİTA BEŞİ

İMAMAL BEYREK

Harita Mühendisi

Harita Mühendisi

Harita Mühendisi

Harita Mühendisi

Harita Mühendisi

PROJE YÖNETİCİSİ

HARİTA ŞUBE MÜDÜRÜ V.

SEBASTYAN ÖZKAN

Harita Mühendisi

Harita Mühendisi



Harita Mühendisi

Harita Mühendisi

İZMİT İLÇESİ (Alıkahya Beldesi)

KOCAELİ

G23-b-25-c-2-b
G23-b-25-c-2-b

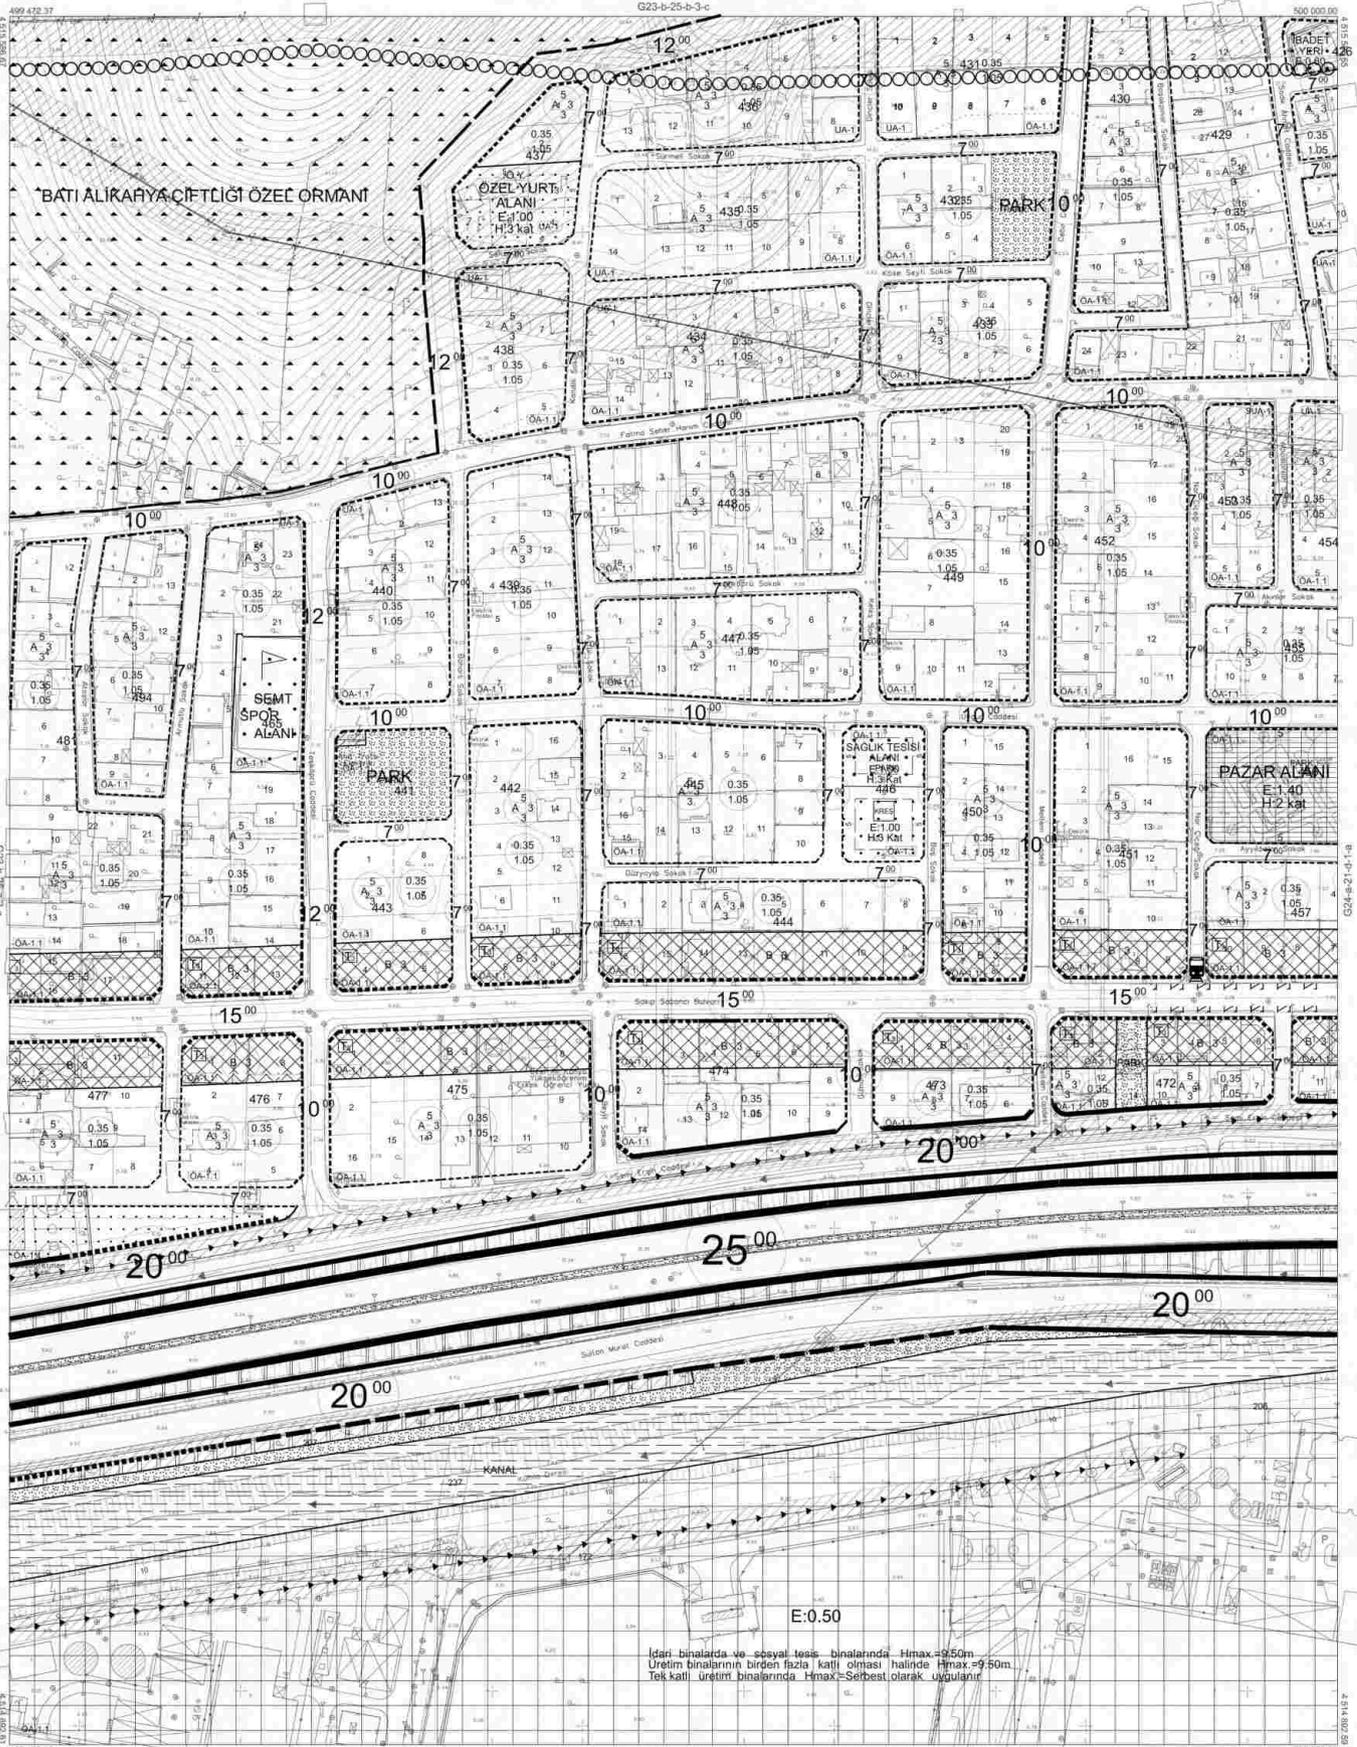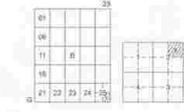

Kocaeli Büyükşehir Belediyesi
Tarihi Harita Fotogrametri Yöntemiyle
yapılan Kocaeli İne altı 1:10000
ölçekli sayısal Harita 3194
sayılı İmar Kanununu Traj maddesine
göre incelenmiştir ve onaydır.



Beşim Akın
KOCALIM MENDÜCİ
İmar ve Şehircilik Dairesi Başkanı

İZMİT İLÇESİ (Alıkahya Beldesi) G23b-25-c-2-b
KOCAELİ

G23-b-25-c-2-b

[İdari binalarda ve sosyal tesis binalarında Hmax=9,50m
Üretim binalarının birden fazla katlı olması halinde Hmax=9,50m.
Tek katlı üretim binalarında Hmax=Serbest olarak uygulanır.

1/1000

| HARITA MÜHENDİSİ | KONTROL | HALİHAZIR HARİTA ŞEFİ | PROJE YÖNETİCİSİ |
|------------------|--------------|-----------------------|-----------------------|
| SELİM SAYDAK | SELİM SAYDAK | İMAMİL SEYİDİ | HARİTA BÜŞE MÜDÜRÜ V. |
| KORCAN ERGİN | KORCAN ERGİN | HARİTA MÜHÜRÜ | SEYRAN DOĞR |
| DİLEK AYDIN | DİLEK AYDIN | | HARİTA YÖK. MÜHÜRÜ |
| HAKAN İKHAH | HAKAN İKHAH | | |

Koordinatlar ve pafta bölünmesi en son güncellenmiş
TUTGA'ya bağlı 2005-0 uygulunda, GR80 elipsi ve
Transversal Mercator (TM) izdüşümünde düzenlenmiştir.

Ağustos 2010 tarihinde çekilen renkli hava fotoğraflarından
Üretilmiştir.Yapılar saçak çizgileriyle gösterilmiştir.

Yüklenici Firma : KÜTLÜBEY HARİTA A.Ş.
ÇETİNKAYA İMAR A.Ş.
(Ortak Girişim)


PROJE YÖNETİCİSİ
ALTAN ÇETİNKAYA
Harita Mühendisi

İZMİT İLÇESİ (Bekirpaşa Beldesi)

KOCAELİ

G23-b-25-d-1-a

G23-b-25-d-1-a

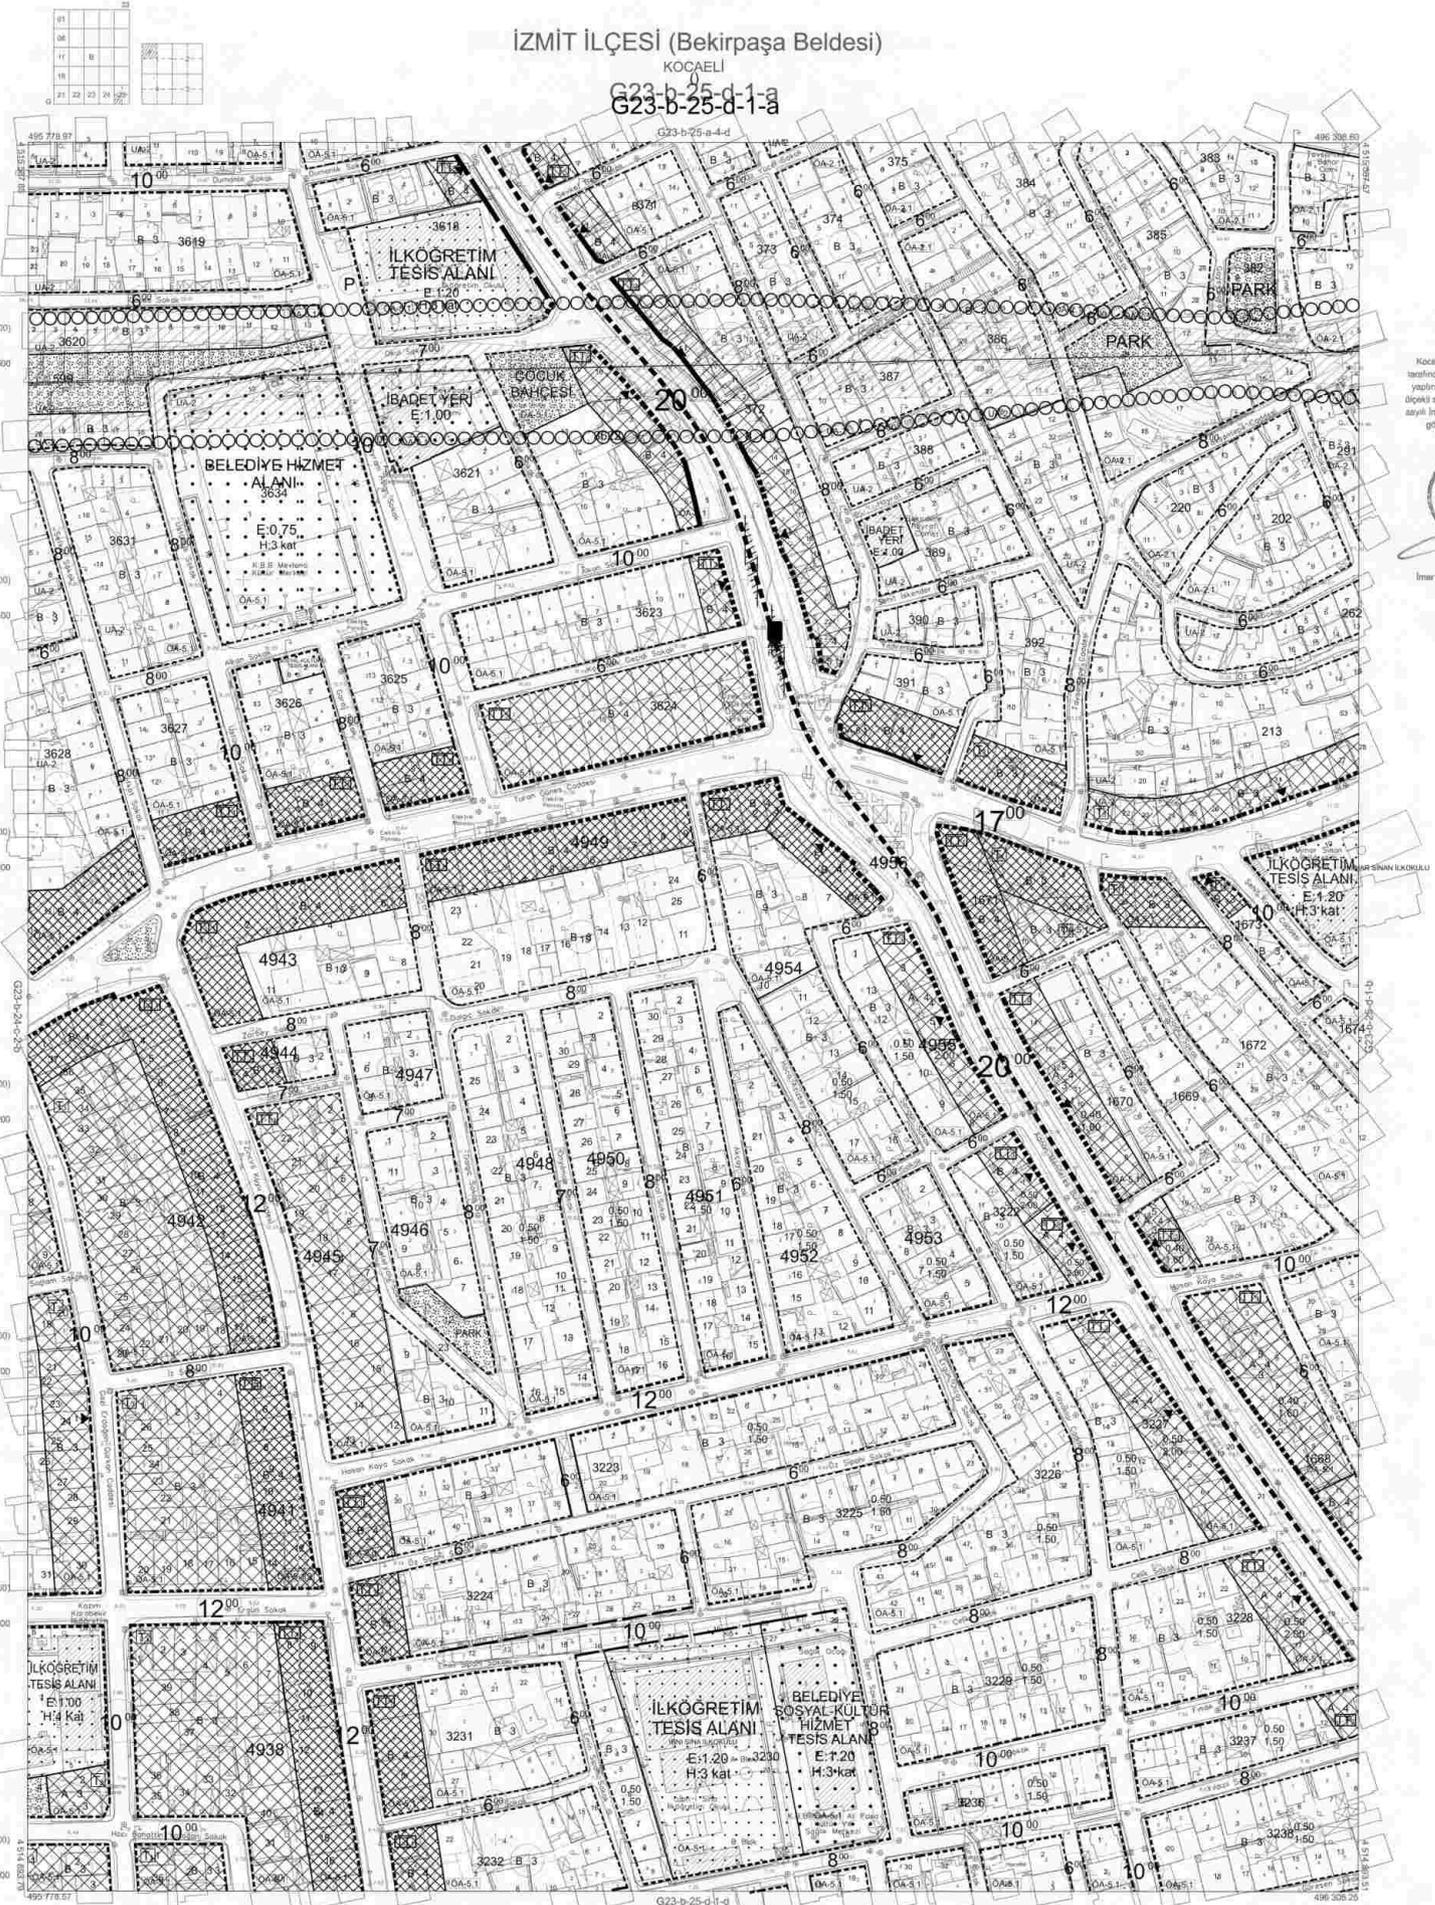

Kocaeli Büyükşehir Belediyesi
tarafından Fotogrametrik yöntemle
yapılan Kocaeli iline ait 1/1000
ölçekli sayısal Halihazır Harita 3194
sayılı İmar Kanununun 714 maddesine
göre izlenildi ve onarıldı.

17.08.2011



Başkan Adına
GÖKMEHMET MENGÜCÜ
İmar ve Genelcilik Dairesi Başkanı

İZMİT İLÇESİ (Bekirpaşa Beldesi) G23(b)-25-d-1-a

KOCAELİ

-G23-b-25-d-1-a

1/1000

Koordinatlar ve pafta bölünmesi en son güncellenmiş
TUTGA'ya bağlı 2009.0 uygulamasında, GRS80 ellipsoid ve
Transversal Mercator (TM) projeksiyonunda çizilmiştir.

Ağustos 2010 tarihinde çekilen renkli hava fotoğraflarından
özellikler yapılar çıkartılarak çizilmiştir.

Yüklenici Firma: KUTLUBEY HARİTA A.Ş.
ÇETINKAYA İMAR A.Ş.
(Ortak Girişim)

PROJE YÖNETİCİSİ
ALTAN ÇETINKAYA
Harita Mühendisi

Harita Mühendisi SELİM SAYDAN

Harita Mühendisi DİLKER AYDIN

Harita Yüksek Mühendisi EŞREF AKIŞ

Harita Yüksek Mühendisi HAKAN İLHAN

KONTROL

HALHAZIR HARİTA ŞEFİ
İSMAIL SEYİT

Harita Mühendisi


PROJE YÖNETİCİSİ
HARİTA ŞUBE MÜDÜRÜ V.
SERİHAÇ ÇELİK

Harita Mühendisi

İZMİT İLÇESİ (Bekirpaşa Beldesi)

KOCAELİ

G23-b-25-d-1-b
G23-b-25-d-1-b

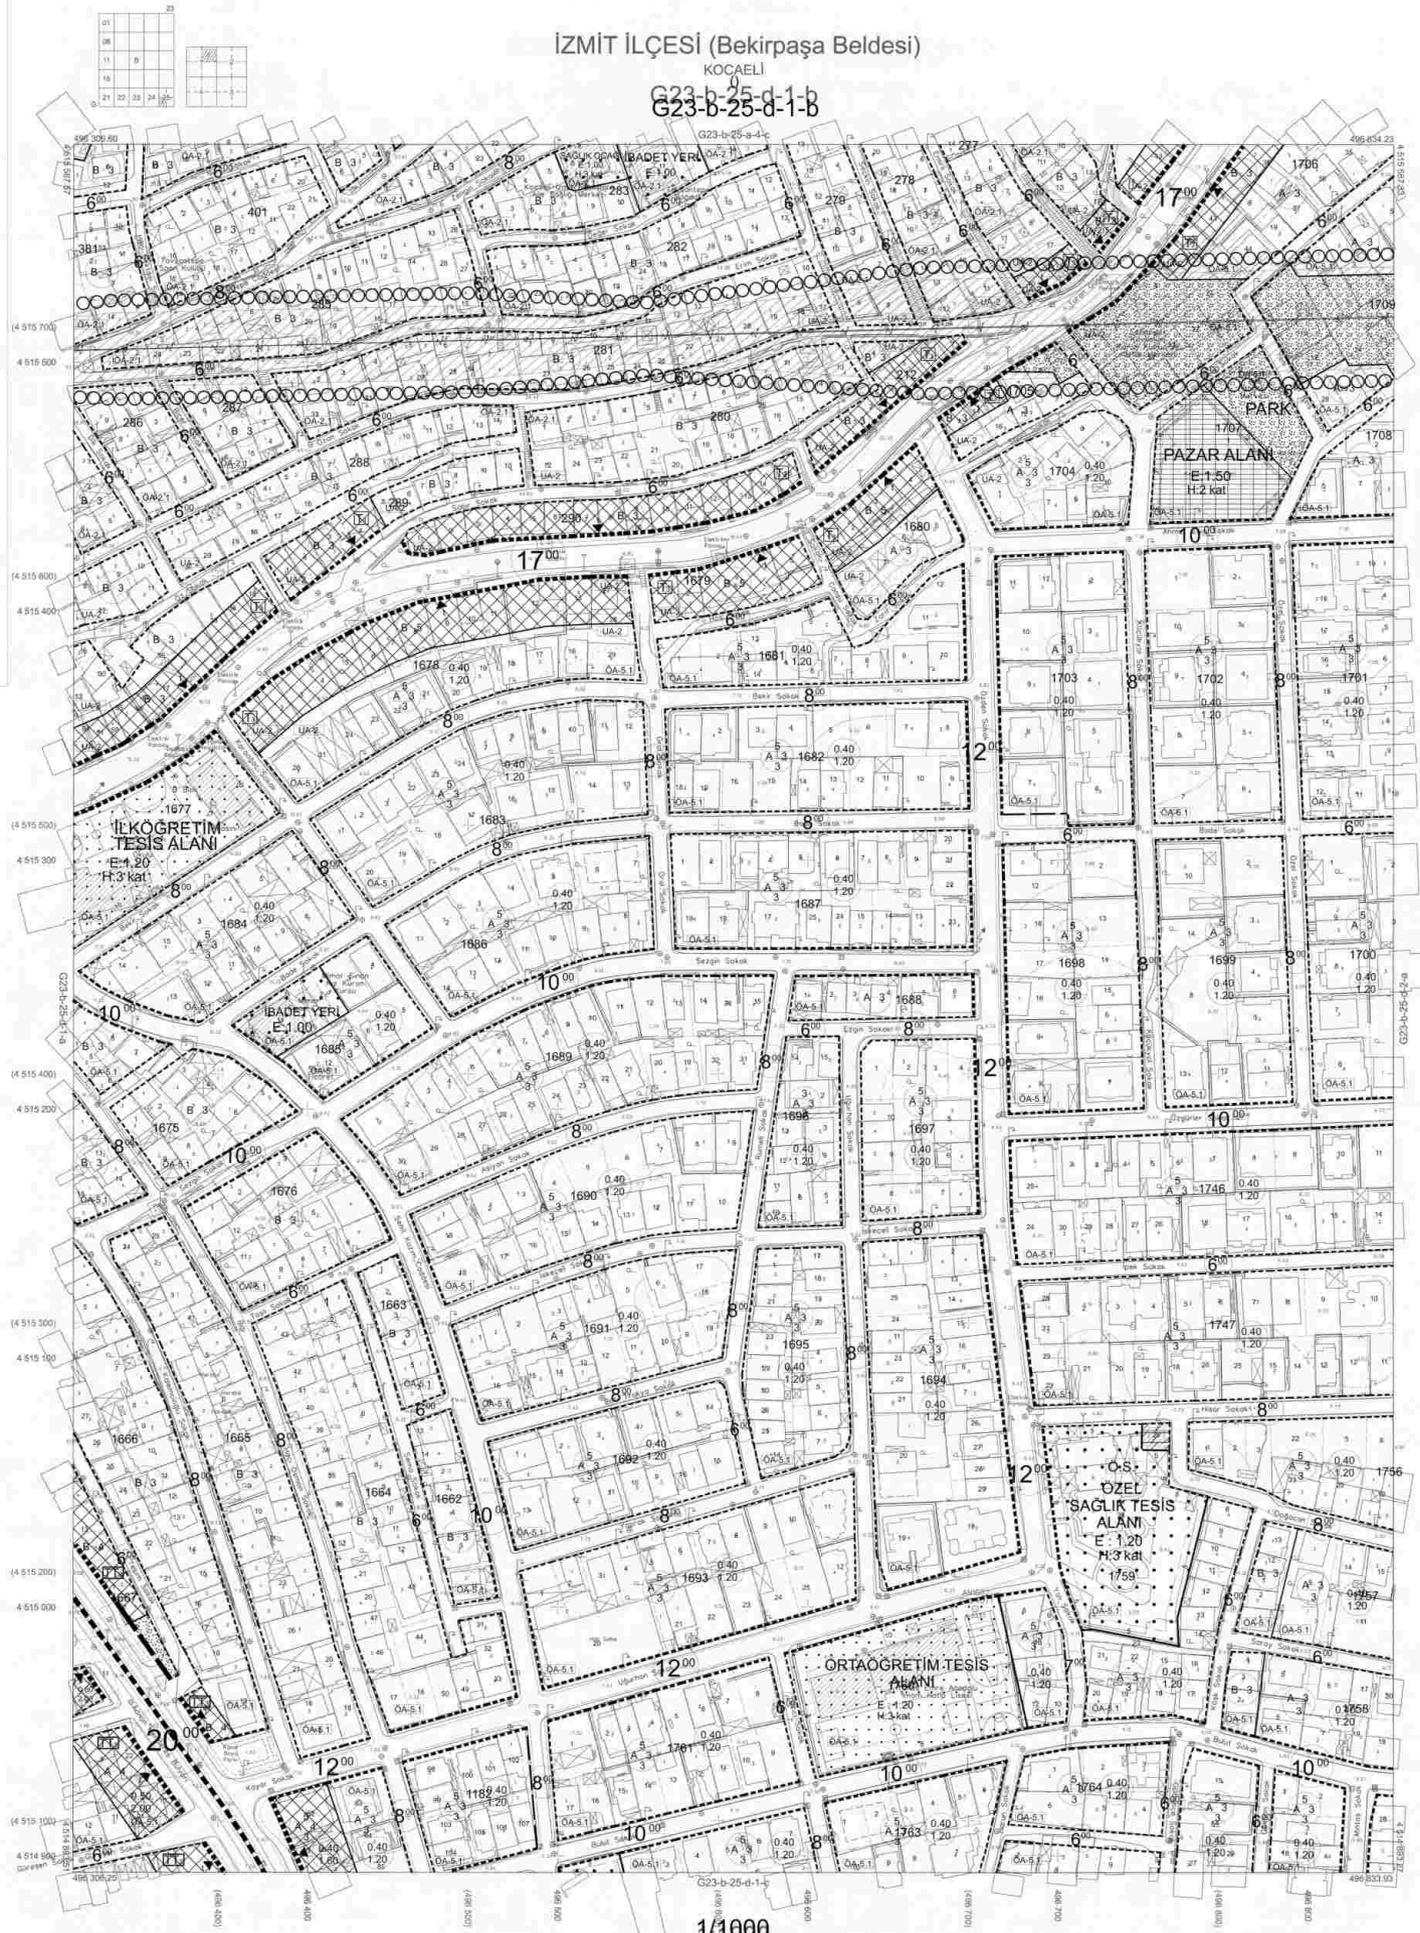

Kocaeli Büyükşehir Belediyesi
İnşaatın Fotogrametri yöntemiyle
yapılan Kocaeli İline ait 1/1000
ölçekli sayısal Harita Harita 3194
sayılı İmar Kanunu'nun 7'nin maddesine
göre incelenmiş ve onaydır.
17.08.2011



Başbakan Yard. Dr.
GÖKALP MENCİOĞLU
İmar ve Şehircilik Dairesi Başkanı

İZMİT İLÇESİ (Bekirpaşa Beldesi) G23-b-25-d-1-b
KOCAELİ

-G23-b-25-d-1-b

1/1000

Koordinatlar ve pafta bölünmesi en son güncellenmiş
TUTGAY ya da 2005 D. epeçünde, GRB50 altpaftası ve
Transversal Mercator (TM) ölçekli koordinatlarıdır.

Ağustos 2010 tarihinde çekilen renkli hava fotoğrafından
üretimiştir. Yapılar saçta, çizgileriyle gösterilmiştir.

Yüksekliği Firma : KUTLUBEY HARTAA A.Ş.
ÇETİNKAYA İMAR A.Ş.
(Ortak Girişim)

PROJE YÖNETİCİSİ

ALTAN ÇETİNKAYA

Harita Mühendisi

Harita Mühendisi

BELİM SAYDAN

Harita Mühendisi

KONTROL

HALHAZIR HARITA BEŞİ

İSMAIL BEYRAN

Harita Mühendisi

PROJE YÖNETİCİSİ

HARİTA ŞUBE MÜDÜRÜ V.

SEYYAH ÖZDİR

Harita Mühendisi

Harita Yüksek Mühendisi

EŞREF AKOŞ


Harita Yüksek Mühendisi

HAKAN İLHAN

IZMİT İLÇESİ (Bekirpaşa Beldesi)

KOCAELİ

G23-b-25-d-2-a
G23-b-25-d-2-a

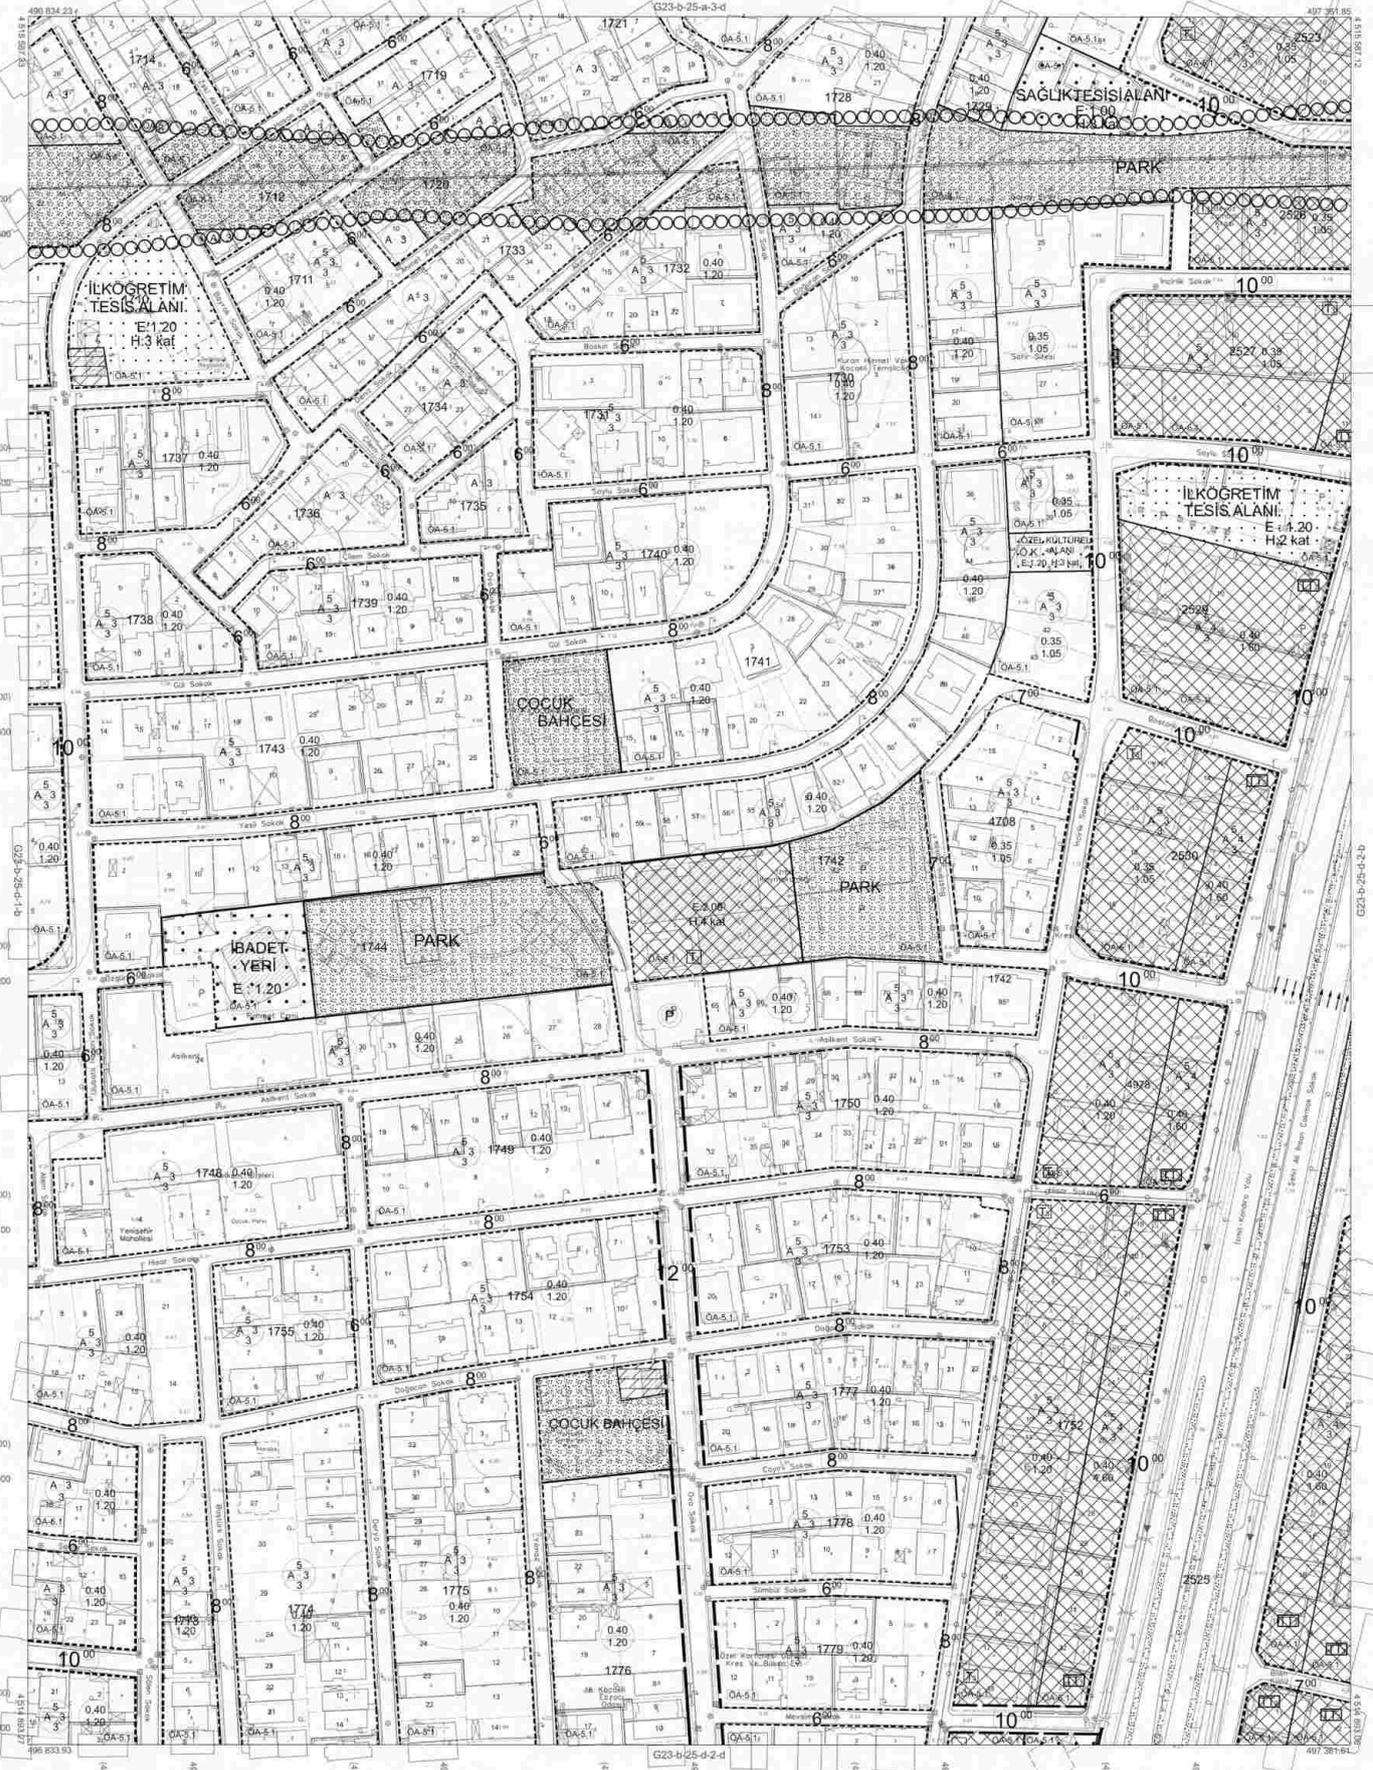

Kocaeli Büyükşehir Belediyesi
tarafından Fotogrametri yöntemiyle
yapılan Kocaeli İline ait 1:1000
ölçekli sayılı Harita 3194
sayılı İmar Kanununun 7/a maddesine
göre inceleme ve onam.
17.08.2011



IZMİT İLÇESİ (Bekirpaşa Beldesi) G23-b-25-d-2-a
KOCAELİ

G23-b-25-d-2-a

1/1000

PROJE YÖNETİCİSİ

ALTAN ÇETİNKAYA
Harita Mühendisi

KONTROL

SELİM SAYDAN

DİLEK AYDIN

ERFEN AKOŞ

HAKAN İLHAN

HALHAZIR HARITA REFİ

İSMAIL SEYRAN

Harita Mühendisi

PROJE YÖNETİCİSİ

HARITA ŞUBE MÜDÜRÜ V.

SEYYAH ÇOLUK

Harita Mühendisi

Koordinatlar ve pafta bölünmesi en son güncelleme
TUTGA'ya bağlı 2005.0 epeğinde, GRS80 elipsoid ve
Transversal Mercator (TM) izdüşümüne göre yapılmıştır.

Ağustos 2010 tarihinde çekilen renkli hava fotoğraflarından
üretimi yapılarak satır satır çizilmiştir.


Yükümlü Firma : KÜTLÜBEY HARİTA A.Ş.
ÇETİNKAYA İMAR A.Ş.
(Osak Girişim)

İZMİT İLÇESİ (Bekirpaşa Beldesi)

KOCAELİ

G23-b-25-d-2-b
G23-b-25-d-2-b

G23-b-25-a-3-c

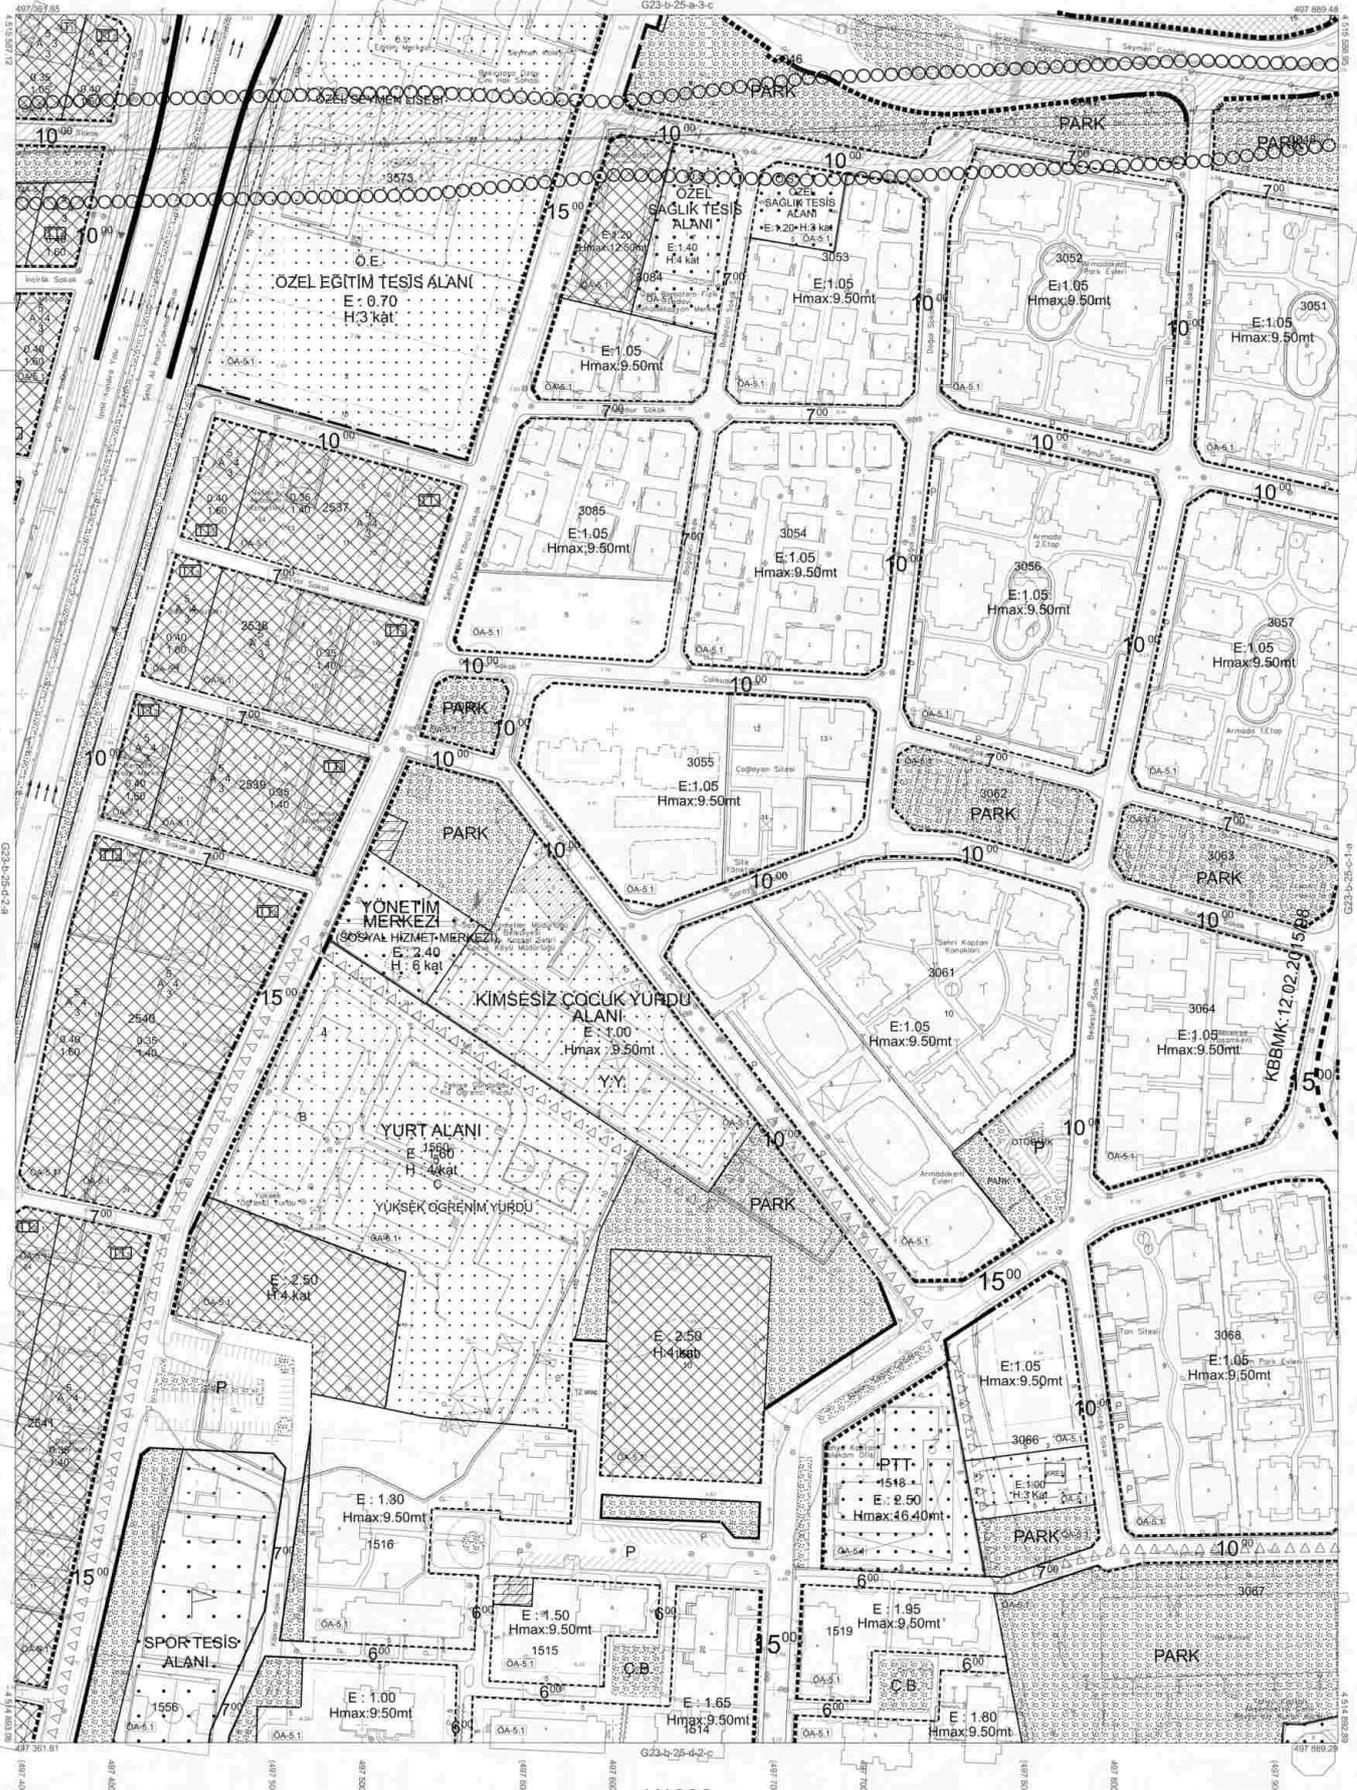

Kocaeli Büyükşehir Belediyesi
Tarihi Harita Fotogrametrik yöntemle
yapılan Kocaeli İline ait 1:1000
ölçekli Harita Harita No 3194
sayılı İmar Kanunu'nun 7/a maddesine
göre onaylandı ve onaylı.
17.06.2011



Başkan Adını
GÖKMELEN MENDOĞLU
İmar ve Şehircilik Dairesi Başkanı

İZMİT İLÇESİ (Bekirpaşa Beldesi) G23-b-25-d-2-b

KOCAELİ

-G23-b-25-d-2-b

1:1000

Koordinatlar ve peltla bölümlenmesi en son güncellenmiş
TUTGAY'a bağlı 2005.0 eopğunluğa, GR580 elipsoidal ve
Transversal Mercator (TM) uzgününde düzenlenmiştir.

Ağustos 2010 tarihinde çekilen renkli hava fotoğraflarından
üretimiştir. Yapılan sapak çizimleriyle gösterilmiştir.

Yükseklik Fırma : KUTLUBBY HARİTA A.Ş.
ÇETİNKAYA-İMAR A.Ş.
(Ortak Girişim)

PROJE YONETİCİSİ

ALTAŖ ÇETİNKAYA

Harita Mühendisi

Harita Mühendisi

SELİM SAYDAN

Harita Mühendisi

Harita Yüksek Mühendisi

Harita Yüksek Mühendisi

Harita Yüksek Mühendisi

Harita Yüksek Mühendisi

Harita Yüksek Mühendisi

Harita Yüksek Mühendisi

KONTROL

HALHAZIR HARİTA BEFİ

İSMAIL SEYRAN

Harita Mühendisi

Harita Mühendisi

Harita Mühendisi

Harita Mühendisi

Harita Mühendisi

Harita Mühendisi

Harita Mühendisi

PROJE YONETİCİSİ

HARİTA ŞUBE MÜDÜRÜ V.

SEYRAN ÇİĞİR

Harita Mühendisi

Harita Mühendisi

Harita Mühendisi

Harita Mühendisi

Harita Mühendisi


Harita Mühendisi

İZMİT İLÇESİ (Çayırköy Köyü)

KOCAELİ

G24-a-16-d-4-d

G24-a-16-d-4-a

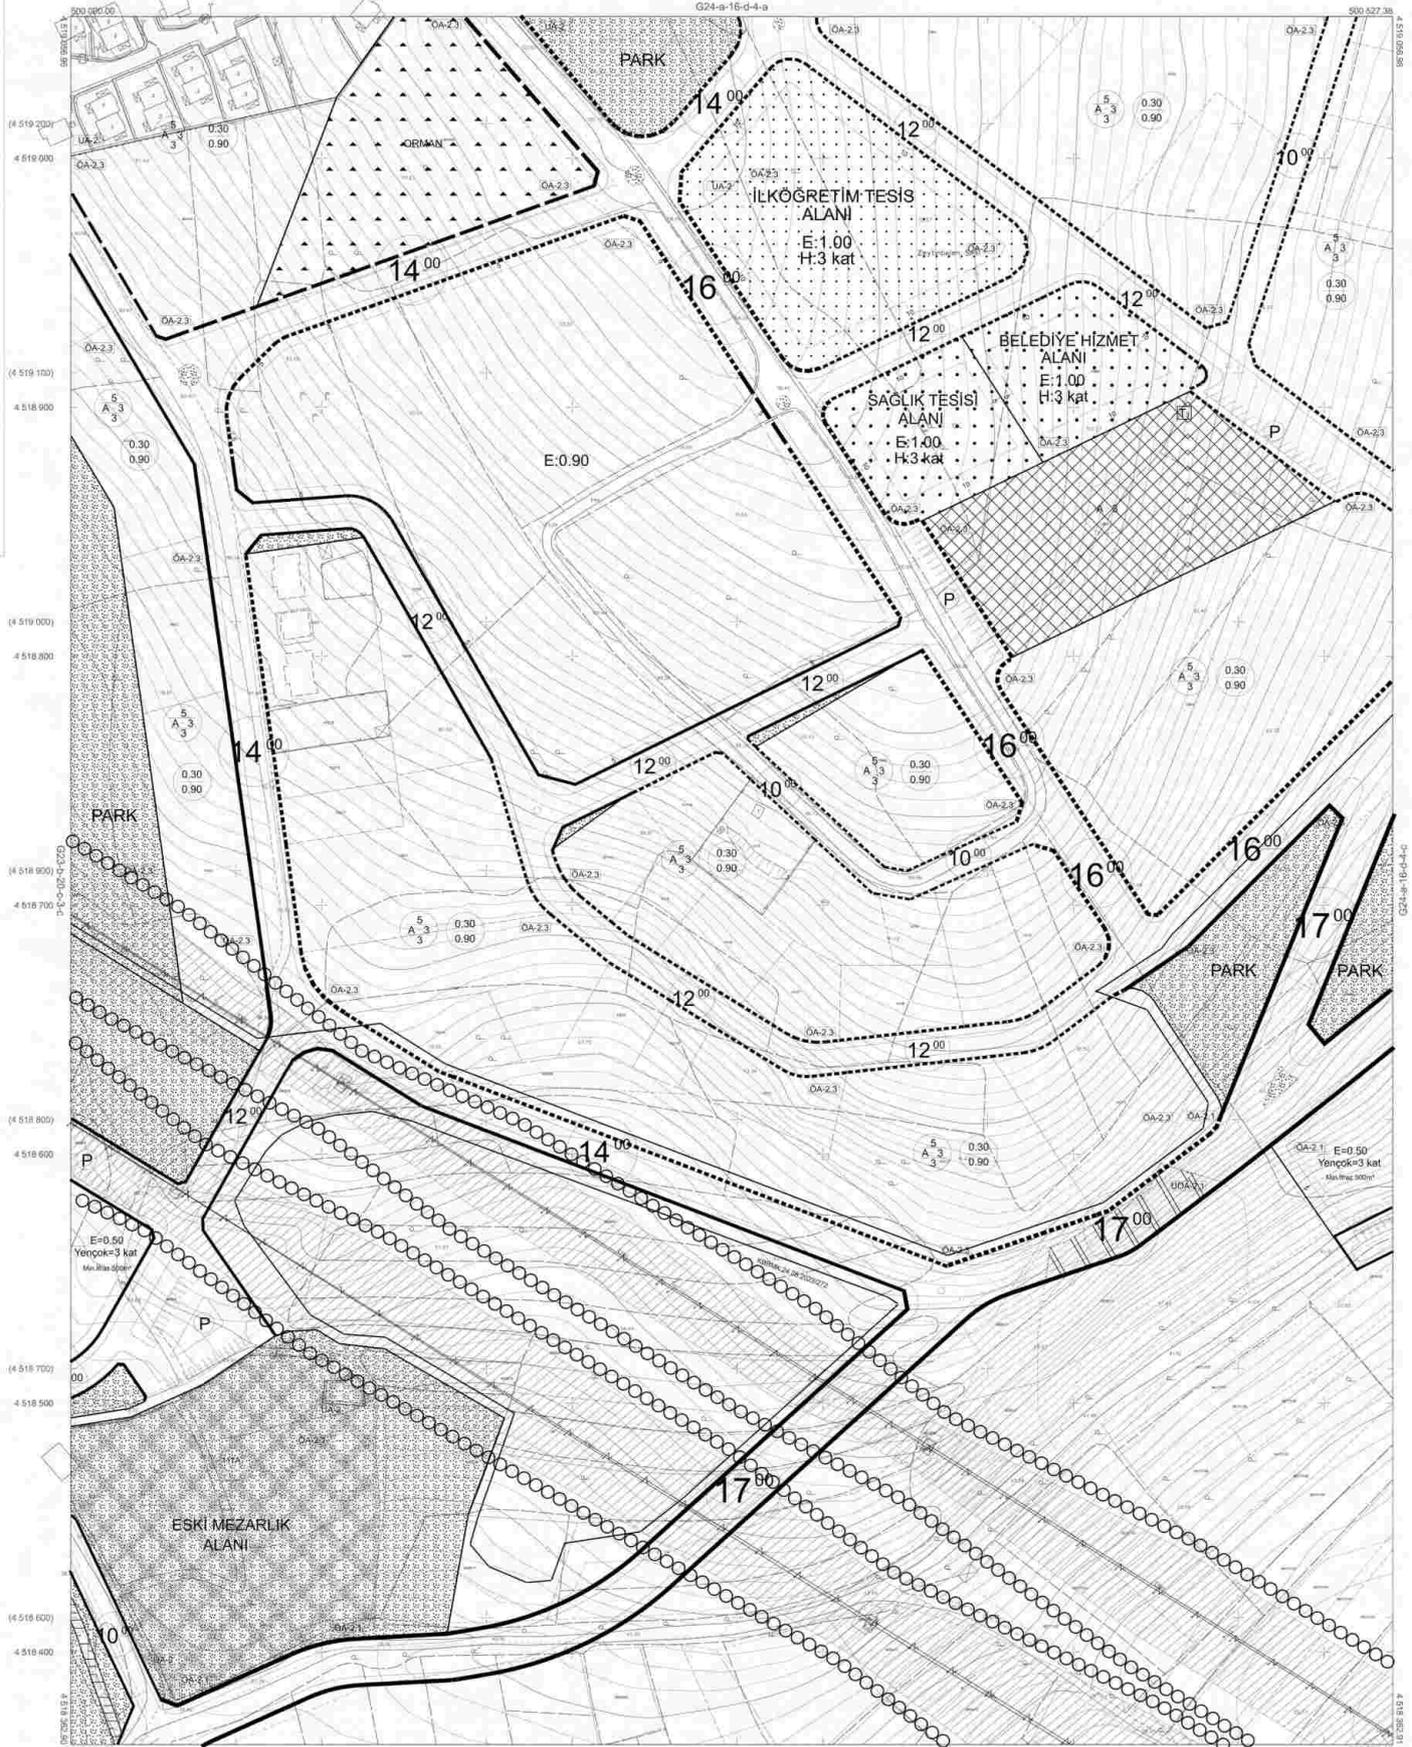

Kocaeli Büyükşehir Belediyesi tarafından Fotogrametri yöntemiyle yapılan Kocaeli İline ait 1:1000 ölçekli sayısal Halihazır Harita 3194 sayılı İmar Kanununun 7/a maddesine göre incelendi ve onandı.

15.06.2011



İZMİT İLÇESİ (Çayırköy Köyü) G24-a-16-d-4-d

KOCAELİ

-G24-a-16-d-4-d

1:1000

Koordinatlar ve pafta bölünmesi en son güncelleme TUTUGA ya bağlı 2005.01 e göre, GRS80 ellipsoid ve Transversal Mercator (TM) izoğrafisinde düzenlenmiştir.

Ağustos 2010 tarihinde çekilen renkli hava fotoğraflarından üretilmiştir. Yaprak sapak çizimleriyle gösterilmiştir.

Yüklenici Firma : KUTLUBEY HARİTA A.Ş.
ÇETİNKAYA İMAR A.Ş.
(Ortak Girişim)

PROJE YÖNETİCİSİ

ALAN ÇETİNKAYA

Harita Mühendisi

Harita Mühendisi

BELİM SAYDAN

Harita Mühendisi

KORCAN ERGİN

Harita Mühendisi

ÖLMEK AYDIN

Harita Yüksek Mühendisi

HARUN İLHAN

KONTROL

BELİM SAYDAN

KORCAN ERGİN

ÖLMEK AYDIN

HARUN İLHAN

HALİHAZIR HARİTA ŞEFİ

İSMAİL SEVİŞEK

Harita Mühendisi

Harita Mühendisi

Harita Mühendisi

Harita Mühendisi

Harita Mühendisi

Harita Mühendisi

PROJE YÖNETİCİSİ

HARİTA PİRE MOĞRULU V.

Harita Mühendisi

Harita Mühendisi

Harita Mühendisi


Harita Mühendisi

Harita Mühendisi

Harita Mühendisi

Harita Mühendisi

Harita Mühendisi

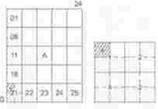


İZMİT İLÇESİ (Çayırköy Köyü)

KOCAELİ

G24-a-21-a-1-a

G24-a-16-d-4-d

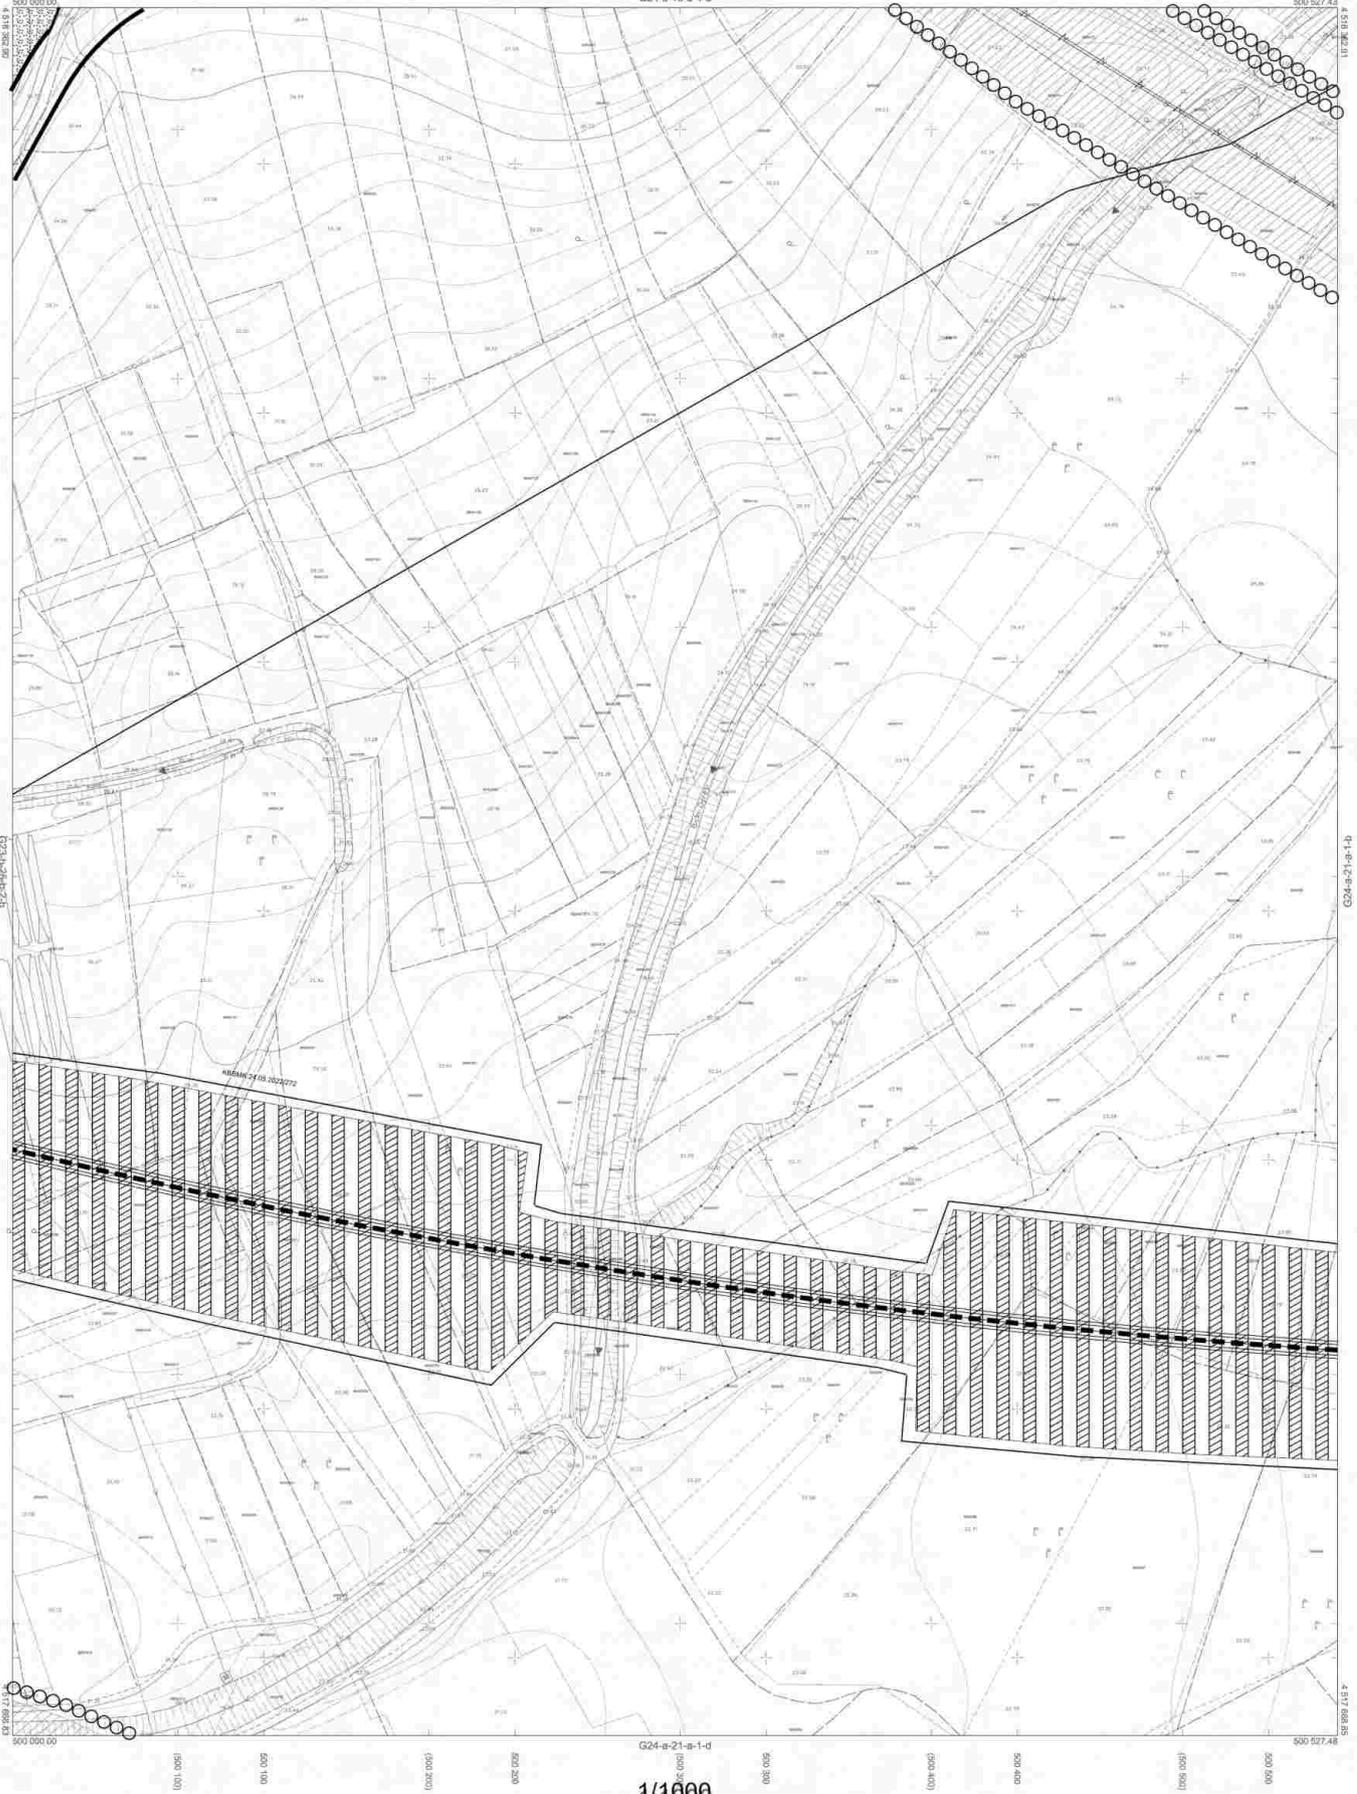

Kocaeli Büyükşehir Belediyesi tarafından Fotogrametri yöntemiyle yapılan Kocaeli İno ak 1:1000 ölçekli sayısal Halihazır Harita 3194 sayılı İmar Kanunu'nun 7/a maddesine göre incelenmiş ve onanmıştır.

15.06.2011



İmar ve Şehircilik Genel Müdürlüğü

İZMİT İLÇESİ (Çayırköy Köyü) G24-a-21-a-1-a
KOCAELİ

-G24-a-21-a-1-a

Koordinatlar ve pafta bölünmesi en son güncellenmiş TUTGA'ya bağlı 2005.0 epochunda, GRS80 ellipsoid ve Transversal Mercator (TM) ölçülmesinde olmaktadır.

Ağustos 2010 tarihinde çekilen renkli hava fotoğraflarından yararlanılarak yapılar seçmiş ve çizgileriyle gösterilmiştir.

Yüklenici Firma : KUTLUBEY HARİTA A.Ş.
ÇETINKAYA İMAR A.Ş.
(Ortak Girişim)

PROJE YÖNETİCİSİ

ALTAN ÇETİNKAYA
Harita Mühendisi

Harita Mühendisi

BELİN SAYDAN

Harita Mühendisi

KORCAN ERGİN

Harita Mühendisi

DİLEK AYDIN

Harita Yataklı Mühendisi

HAKAN İLHAN

KONTROL

HALHAZİR HARİTA ŞEFİ

İSMAIL SETİRK


Harita Mühendisi

PROJE YÖNETİCİSİ

HARİTA ŞİBİE MODÜRÜ V.

SESSİZLİ ÇAYIR

Harita Yataklı Mühendisi

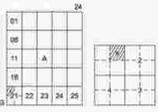


İZMİT İLÇESİ (Durhasan Köyü)

KOCAELİ

G24-a-21-a-1-b

G24-a-16-d-4-c

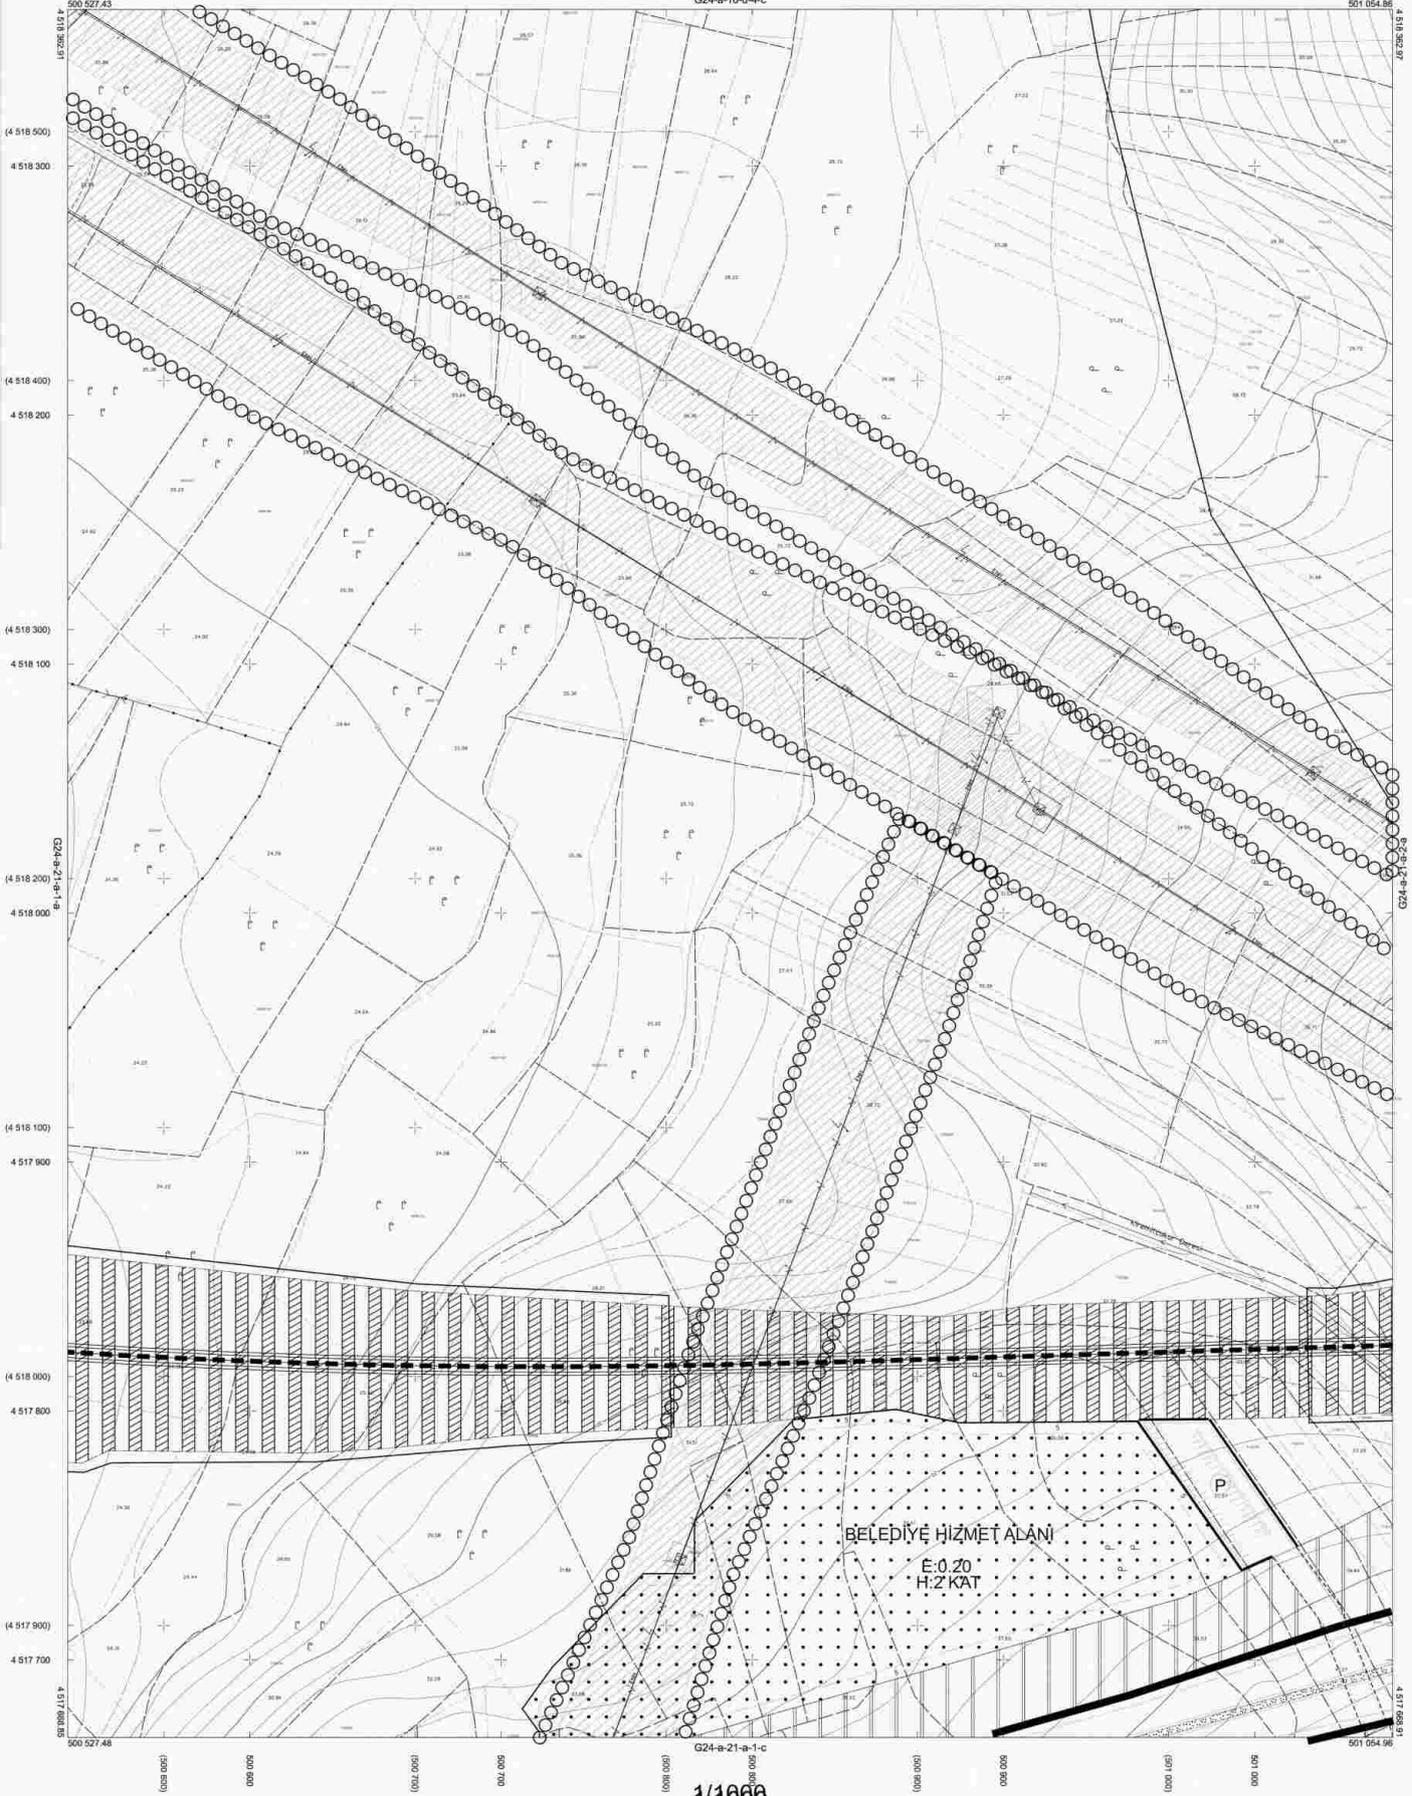

Kocaeli Büyükşehir Belediyesi
tarafından Fotogrametrik yöntemle
yapılan Kocaeli İline ait 1:1000
ölçekli sayısal Halihazır Harita 3194
sayılı İmar Kanununun 7/a maddesine
göre incelendi ve onandı.

15.06.2011



İZMİT İLÇESİ (Durhasan Köyü) G24-a-21-a-1-b

KOCAELİ

-G24-a-21-a-1-b

Koordinatlar ve pafta bölünmesi en son güncellenmiş
TUTGA'ya bağlı 2005.0 epeğünde, GRS80 elipsoidi ve
Transversal Mercator (TM) izdüşümünde düzenlenmiştir.

Ağustos 2010 tarihinde çekilen renkli hava fotoğraflarından
üretimiştir. Yapılar saçak çizgileriyle gösterilmiştir.

Yüklenici Firma: KUTLUBEY HARİTA A.Ş.
ÇETINKAYA İMAR A.Ş.
(Ortak Girişim)

PROJE YÖNETİCİSİ

ALTAN ÇETINKAYA

Harita Mühendisi

Harita Mühendisi

SELM SAYDAN

Harita Mühendisi

KORCAN ERGİN

Harita Mühendisi

DİLEK AYDIN

Harita Yüksek Mühendisi

HAKAN İLHAN

KONTROL

MALHAZAR HARİTA ŞEFİ

İSMAIL BEYREK

Harita Mühendisi


PROJE YÖNETİCİSİ

HARİTA ŞİBİRE MODÜRÜ V.

Harita Mühendisi

Harita Mühendisi

1:1000

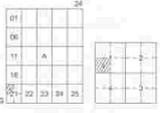


İZMİT İLÇESİ (Çayırköy Köyü)

KOCAELİ

G24-a-21-a-1-d

G24-a-21-a-1-a

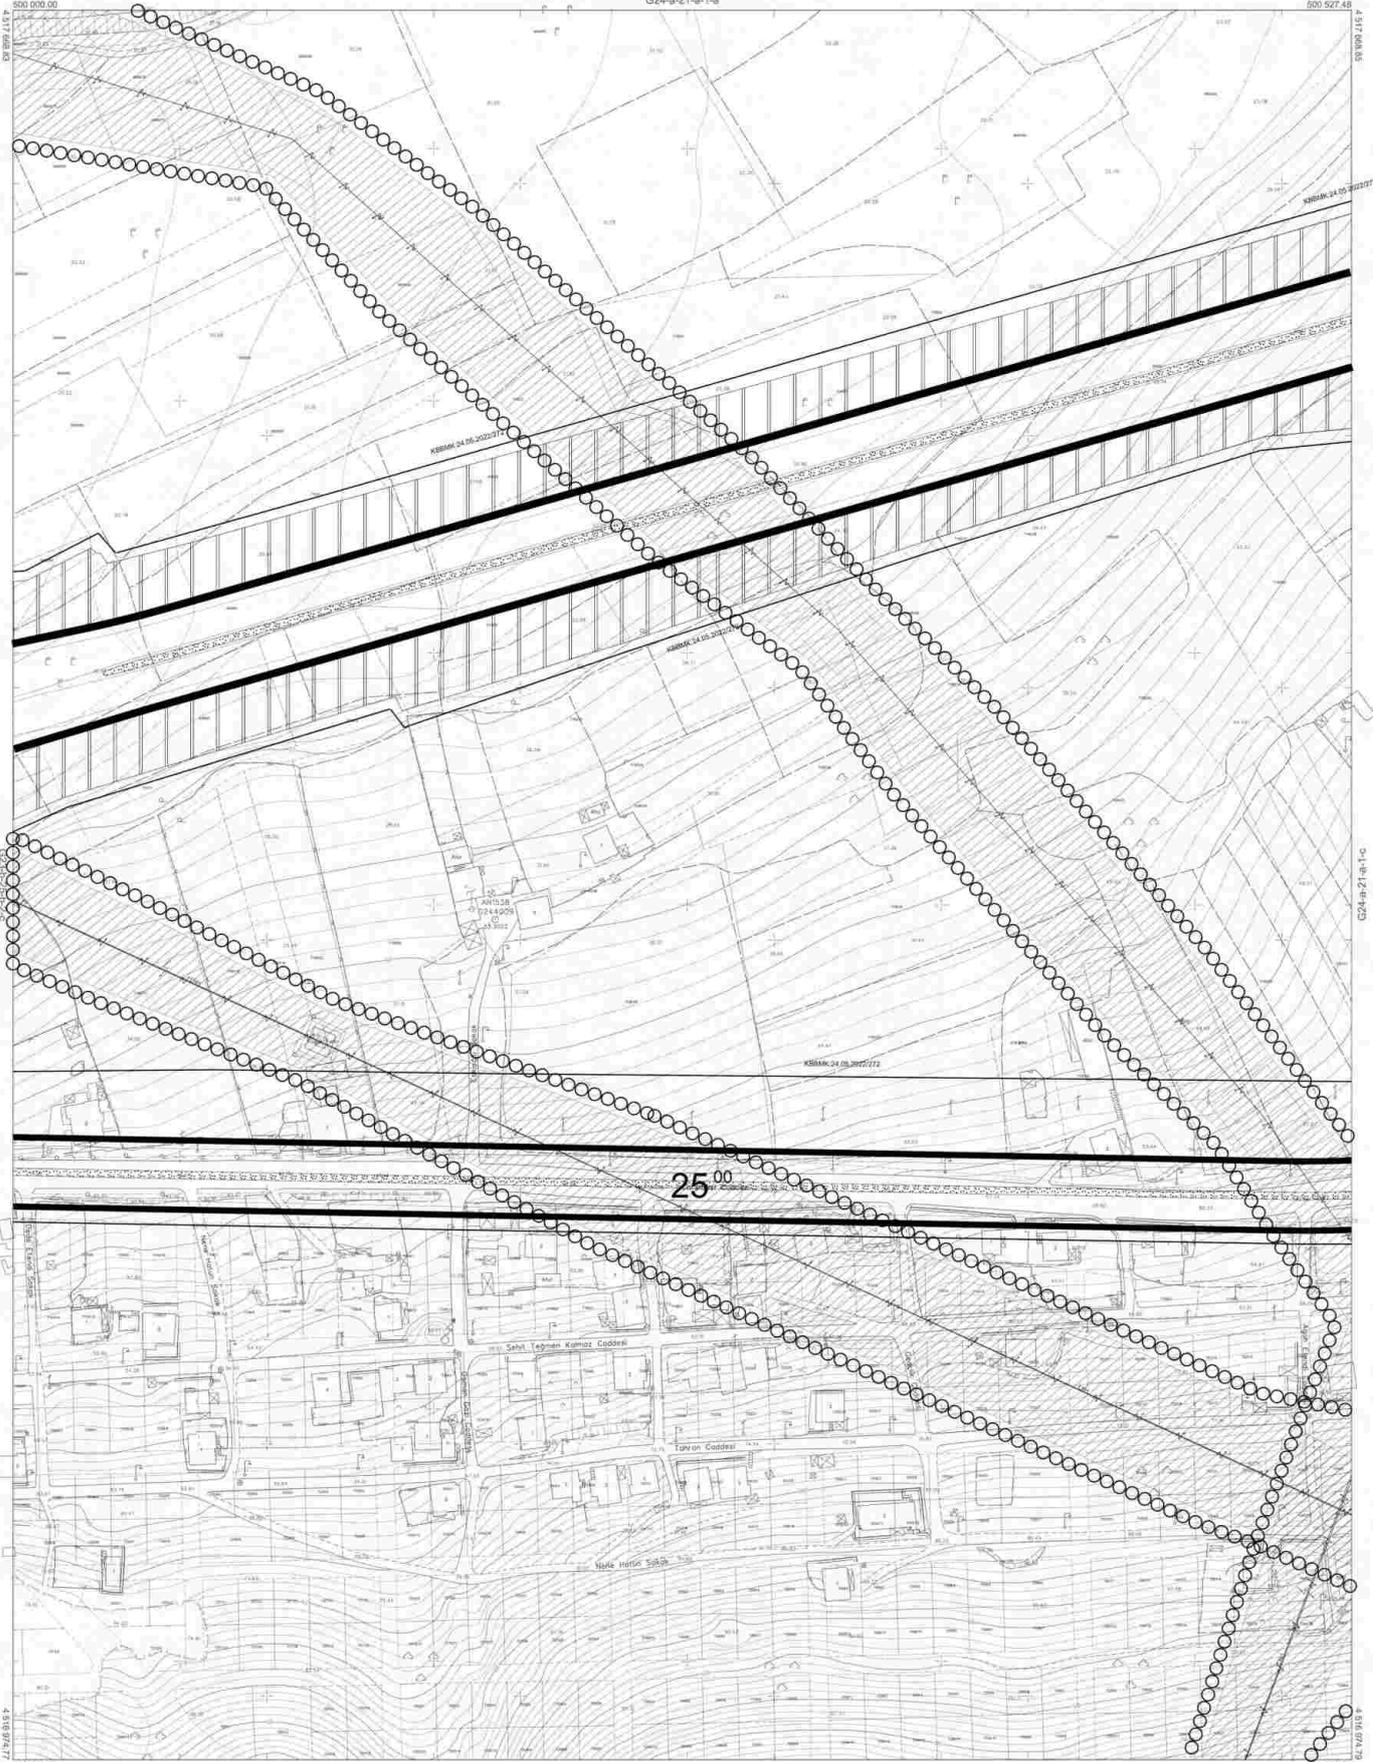

Kocaeli Büyükşehir Belediyesi
tarafından Fotogrametrik Yöntemle
yapılan Kocaeli iline ait 1/1000
ölçekli sayısal Halihazır Harita 3194
sayılı İmar Kararını 7/a maddesine
göre incelenmiş ve onaydır.



İZMİT İLÇESİ (Çayırköy Köyü) G24-a-21-a-1-d
KOCAELİ

-G24-a-21-a-1-d

Koordinatlar ve pafta bölünmeleri en son güncellenmiş
TUTGA'ya bağlı 2005 0 epostunda, GRSD ölçekli ve
Transversal Mercator (TM) antlogöründe düzenlenmiştir.
Ağustos 2010 tarihinde çekilen renkli hava fotoğraflarından
derlenmiştir. Yapılar sapak çizgileriyle gösterilmiştir.
Yükseklik Firması: KUTLUBEY HARİTA A.Ş.
ÇETINKAYA İMAR A.Ş.
(Ortak Girişim)

PROJE YÖNETİCİSİ
ALİ KURBAN
Harita Mühendisi

Harita Mühendisi SELİM SAYDAN
Harita Mühendisi WERCAN ERGİN
Harita Mühendisi DİLEK KAYIRI
Harita Yüksek Mühendisi HANCI İLHAN

PROJE YÖNETİCİSİ
HARİTA ŞUBE MÜDÜRÜ V.
SERKAN ÖZGÜR
Harita Yüksek Mühendisi

1/1000



G24-a-21-a-4-a

İZMİT İLÇESİ (Durhasan Köyü)

KOCAELİ

G24-a-21-a-2-a

G24-b-16-d-3-d

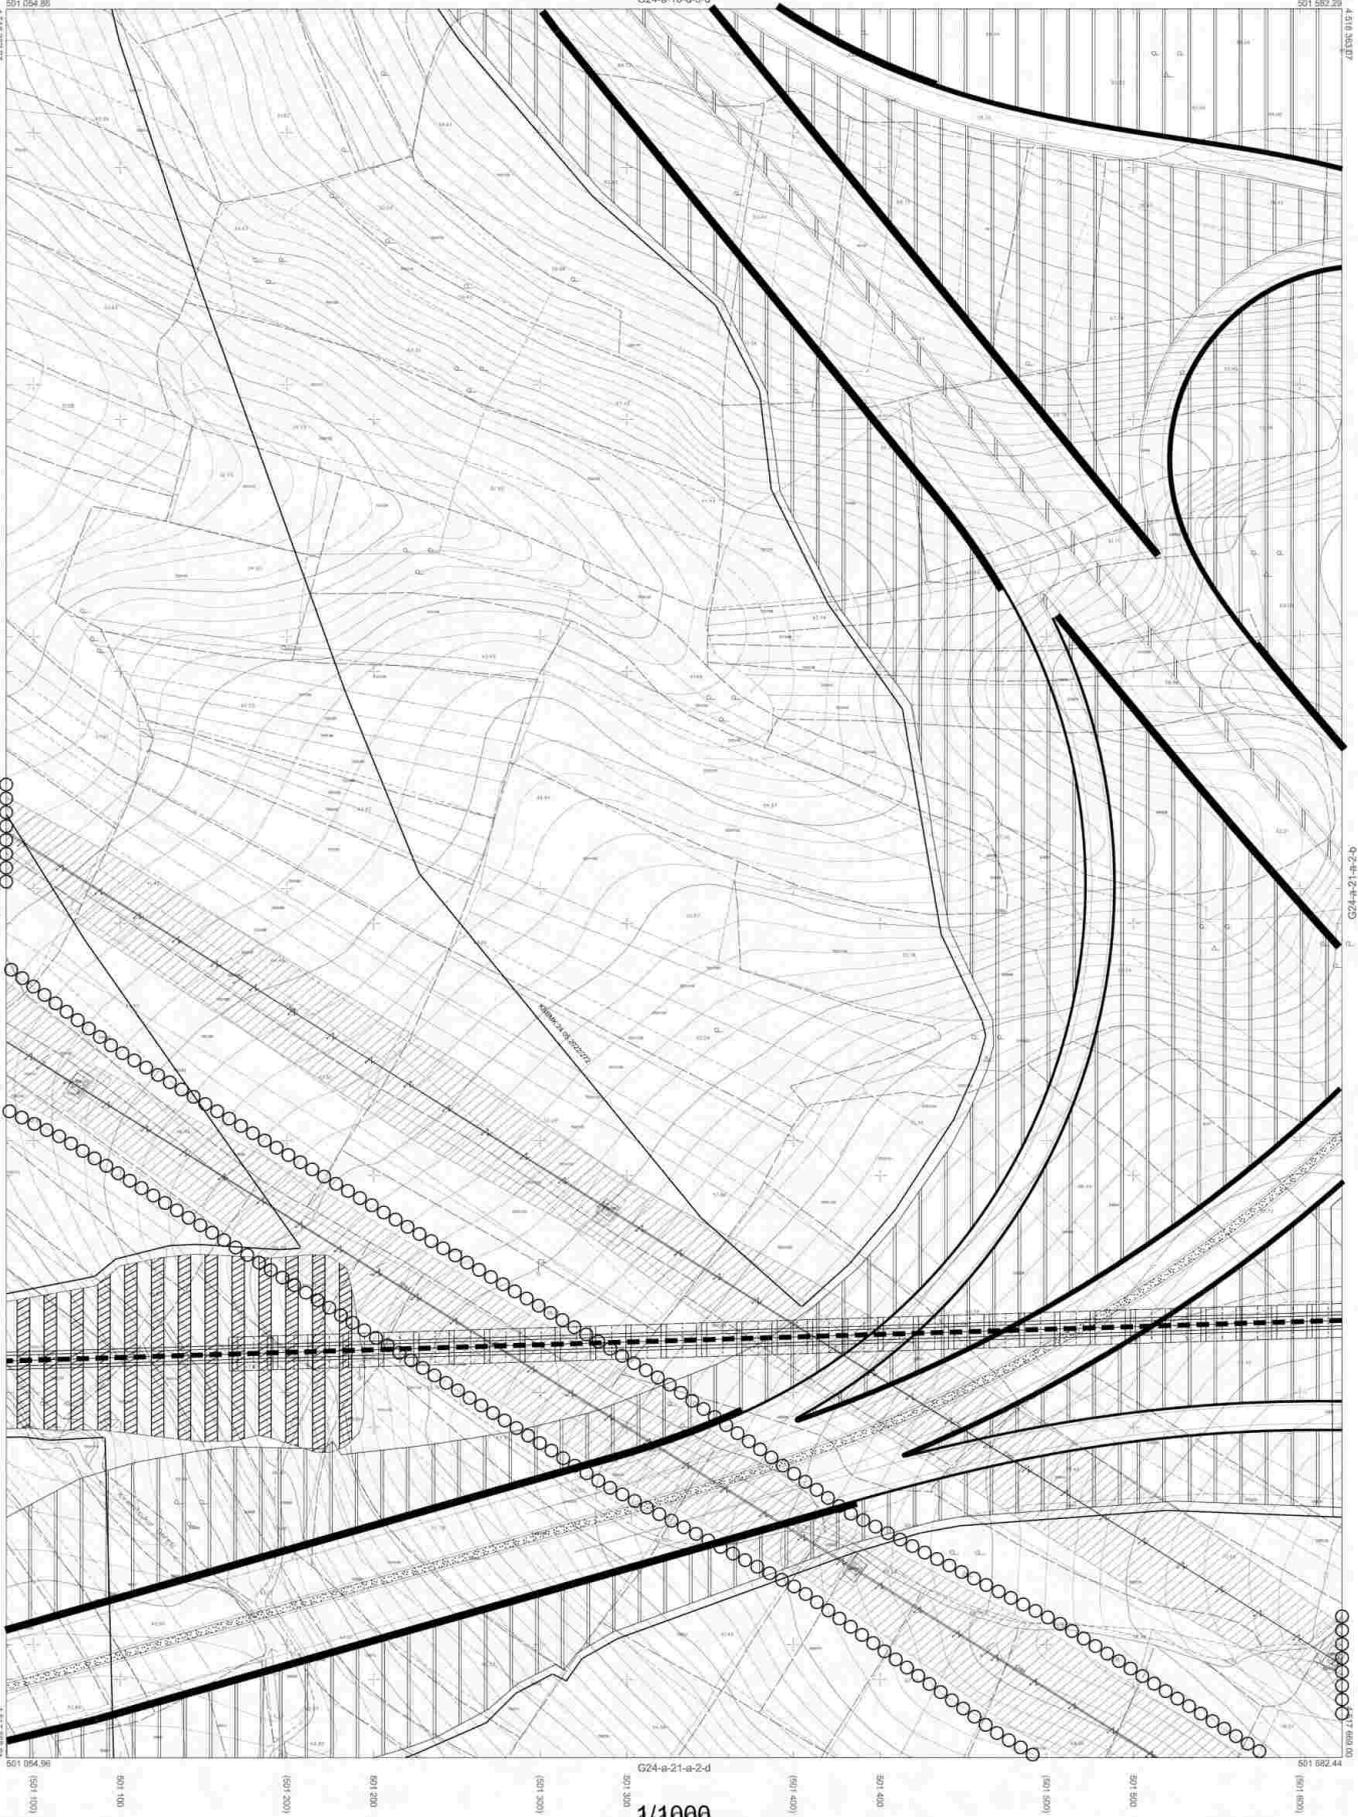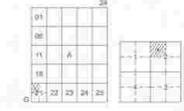

Kocaeli Büyükşehir Belediyesi tarafından Fotogrametrik yöntemle yapılmış Kocaeli İline ait 1/1000 ölçekli sayısal Haritaya Harita 3194 sayılı İmar Kanunu'nun 7/a maddesine göre inceletilmiştir ve onanmıştır.

15-04-2011



İZMİT İLÇESİ (Durhasan Köyü) G24^a-a-21-a-2-a

KOCAELİ

-G24-a-21-a-2-a

Koordinatlar ve pafta bölünmesi en son güncellenmiş TUDPA ya bağlı 2005-01 yayınına göre, GRS80 elipsoidi ve Transversal Mercator (TM) izdüşümünde gösterilmiştir.

Ağustos 2010 tarihinde çekilen renkli hava fotoğraflarından üretilmiştir. Yapılar kaçak çizgileriyle gösterilmiştir.

Yüklenici Firma : KUTLUBEY HARİTA A.Ş.
ÇETİNKAYA İMAR A.Ş.
(Ortak Girişim)

PROJE YÖNETİCİSİ

ALTAN ÇETİNKAYA

(Harita Mühendisi)

Harita Mühendisi

SELMİ SAYGIN

(Harita Mühendisi)

Harita Mühendisi

Harita Yüksek Mühendisi

Harita Mühendisi

MORGAN ERGİN

(Harita Mühendisi)

Harita Mühendisi

Harita Yüksek Mühendisi

KONTROL

HALUKER HARİTA ŞEF

İMARA ŞEFİ

Harita Mühendisi

Harita Mühendisi

Harita Yüksek Mühendisi

Harita Mühendisi

DİLEK AYDIN

(Harita Mühendisi)

Harita Mühendisi

Harita Yüksek Mühendisi

Harita Mühendisi

HAKAN ERKAN

(Harita Mühendisi)

Harita Mühendisi

Harita Yüksek Mühendisi

PROJE YÖNETİCİSİ


HARİTA ŞUBE MÜDÜRÜ V.

SEYMEN ÖZGÜR

(Harita Yüksek Mühendisi)

Harita Yüksek Mühendisi

1/1000

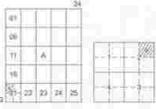


İZMİT İLÇESİ (Durhasan Köyü)

KOCAELİ

G24-a-21-a-2-b

G24-a-16-d-3-c

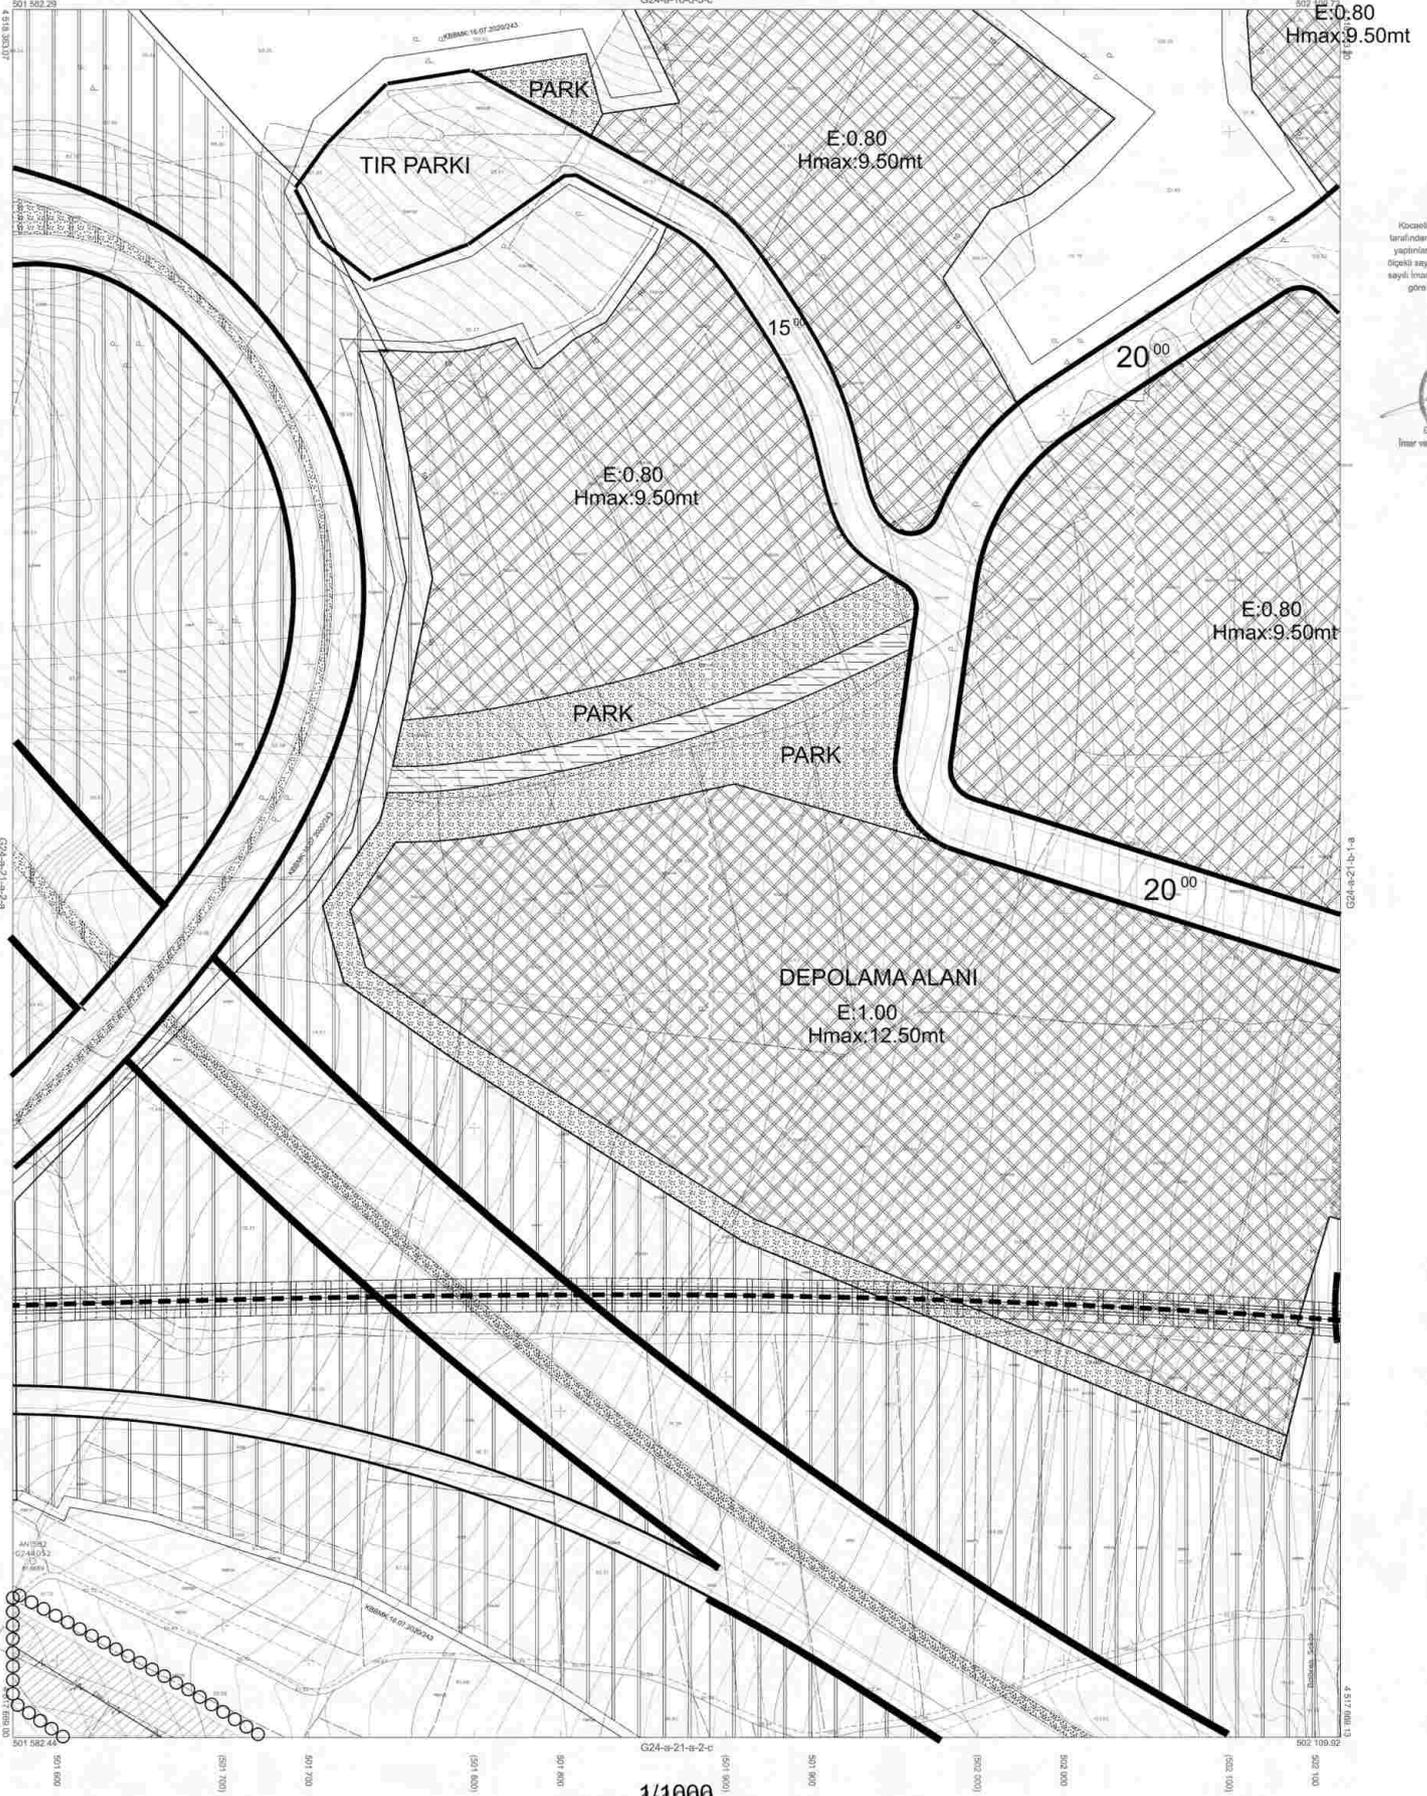

Kocaeli Büyükşehir Belediyesi tarafından Fotogrametri yöntemiyle yapılan Kocaeli İline ait 1:1000 ölçekli sayısal Harita 3194 sayılı İmar Kanunu 7/a maddesine göre incelenmiş ve onarılmıştır.

15.06.2011



İZMİT İLÇESİ (Durhasan Köyü) G24-a-21-a-2-b

KOCAELİ

-G24-a-21-a-2-b

Koordinatlar ve pafta bölümlenmesi en son güncellenmiş TÜTGA'ya bağlı 2005.0 epeğünde, GRS90 elipsoidi ve Transversal Mercator (TM) baskı planında düzenlenmiştir.

Ağustos 2010 tarihinde çekilen renkli hava fotoğrafından üretilmiştir. Yapılar seçek çizgileriyle gösterilmiştir.

Yüklenici Firma : KUTLUBEY HARİTA A.Ş.
ÇETİNKAYA İMAR A.Ş.
(Ornak Çiğdem)

PROJE YÖNETİCİSİ

ALTAN ÇETİNKAYA
Harita Mühendisi


1:1000

Harita Mühendisi SELİM SAYDAN
Harita Mühendisi YÖRÜKAN ERGİN
Harita Mühendisi DİLEK AYDIN
Harita Yüksek Mühendisi HANUŞ ULUHAN

KONTROL
HALHAZİR HARİTA ŞEFİ
İSMAIL BEYREK
Harita Mühendisi

PROJE YÖNETİCİSİ

HARİTA ŞİBİNE MÜDÜRÜ VE
SİGİLANCI ÖZGÜR
Harita Yüksek Mühendisi

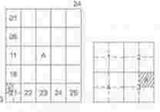

İZMİT İLÇESİ (Alikahya Beldesi)

KOCAELİ

G24-a-21-a-3-b
G24-a-21-a-3-b

G24-a-21-a-2-c



ÇÖP BEPOLAMA SAĞASINDA İZAYDAS İZMİT ATIK DEĞİTİRLERİ ARITMA YAMAĞI VE DEĞİTİRLERİNE AHCNİM SİRKETİ İZMİT ÇEVRE ENTEGRE PROJESİ KAPSAMINDA İKİLİ DÜZEME YAPILAN AKTİVELİ PLANIN VE İTİ ÇEVRE BAKANLIĞI TEŞİHLE KONTROLÜ GÖRE UYGULAMA YAPILACAKTIR.
"BÜYÜK KENTSEL SOSYAL DONATI ALANI" OLARAK BELİRLENEN ALANDA İZAYDAS İLE ENTEGRE OLACAK TESİSLER ÜÇÜNDE İR TEŞİH YAPILMAZ.

ÇÖP

1/1000

Kocaeli Büyükşehir Belediyesi tarafından Fotogrametri yöntemiyle yapılan Kocaeli İve altı 1/1000 ölçekli sayısal Halihazır Harita 3194 sayılı İmar Kanununun 7/a maddesine göre incelenmiş ve onanmıştır.



İZMİT İLÇESİ (Alikahya Beldesi)

KOCAELİ

G24⁰a-21-a-3-b

-G24-a-21-a-3-b

Koordinatlar ve pafta bölünmesi en son güncellenmiş TUTGA'ya bağlı 2005.0' ölçeğinde, GRSS0 ölçeğinde ve Transversal Mercator (TM) uzaylarında düzenlenmiştir.

Ağustos 2010 tarihinde çekilen renkli hava fotoğraflarından üretilmiştir. Yapılar sapak çizimleriyle gösterilmiştir.


Yüklenici Firma : KUTLUBEY HARİTA A.Ş.
ÇETİNKAYA İMAR A.Ş.
(Ortak Girişim)

PROJE YÖNETİCİSİ
ALTAN ÇETİNKAYA
Harita Mühendisi

Harita Mühendisi BELİM SAYDAN
Harita Mühendisi KEREM ERGİN
Harita Mühendisi DİLEK AYDIN
Harita Yönetim Mühendisi HAKAN İLHAN

KONTROL
HALHAZİR HARİTA ŞEFİ
İSMAIL SETİRK
Harita Mühendisi

PROJE YÖNETİCİSİ
HARİTA ŞUBE MÜDÜRÜ V.
GEMALİ ÖZGÜR
Harita Yönetim Mühendisi

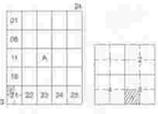


İZMİT İLÇESİ (Alikahya Beldesi)

KOCAELİ

G24-a-21-a-3-d

G24-a-21-a-3-a

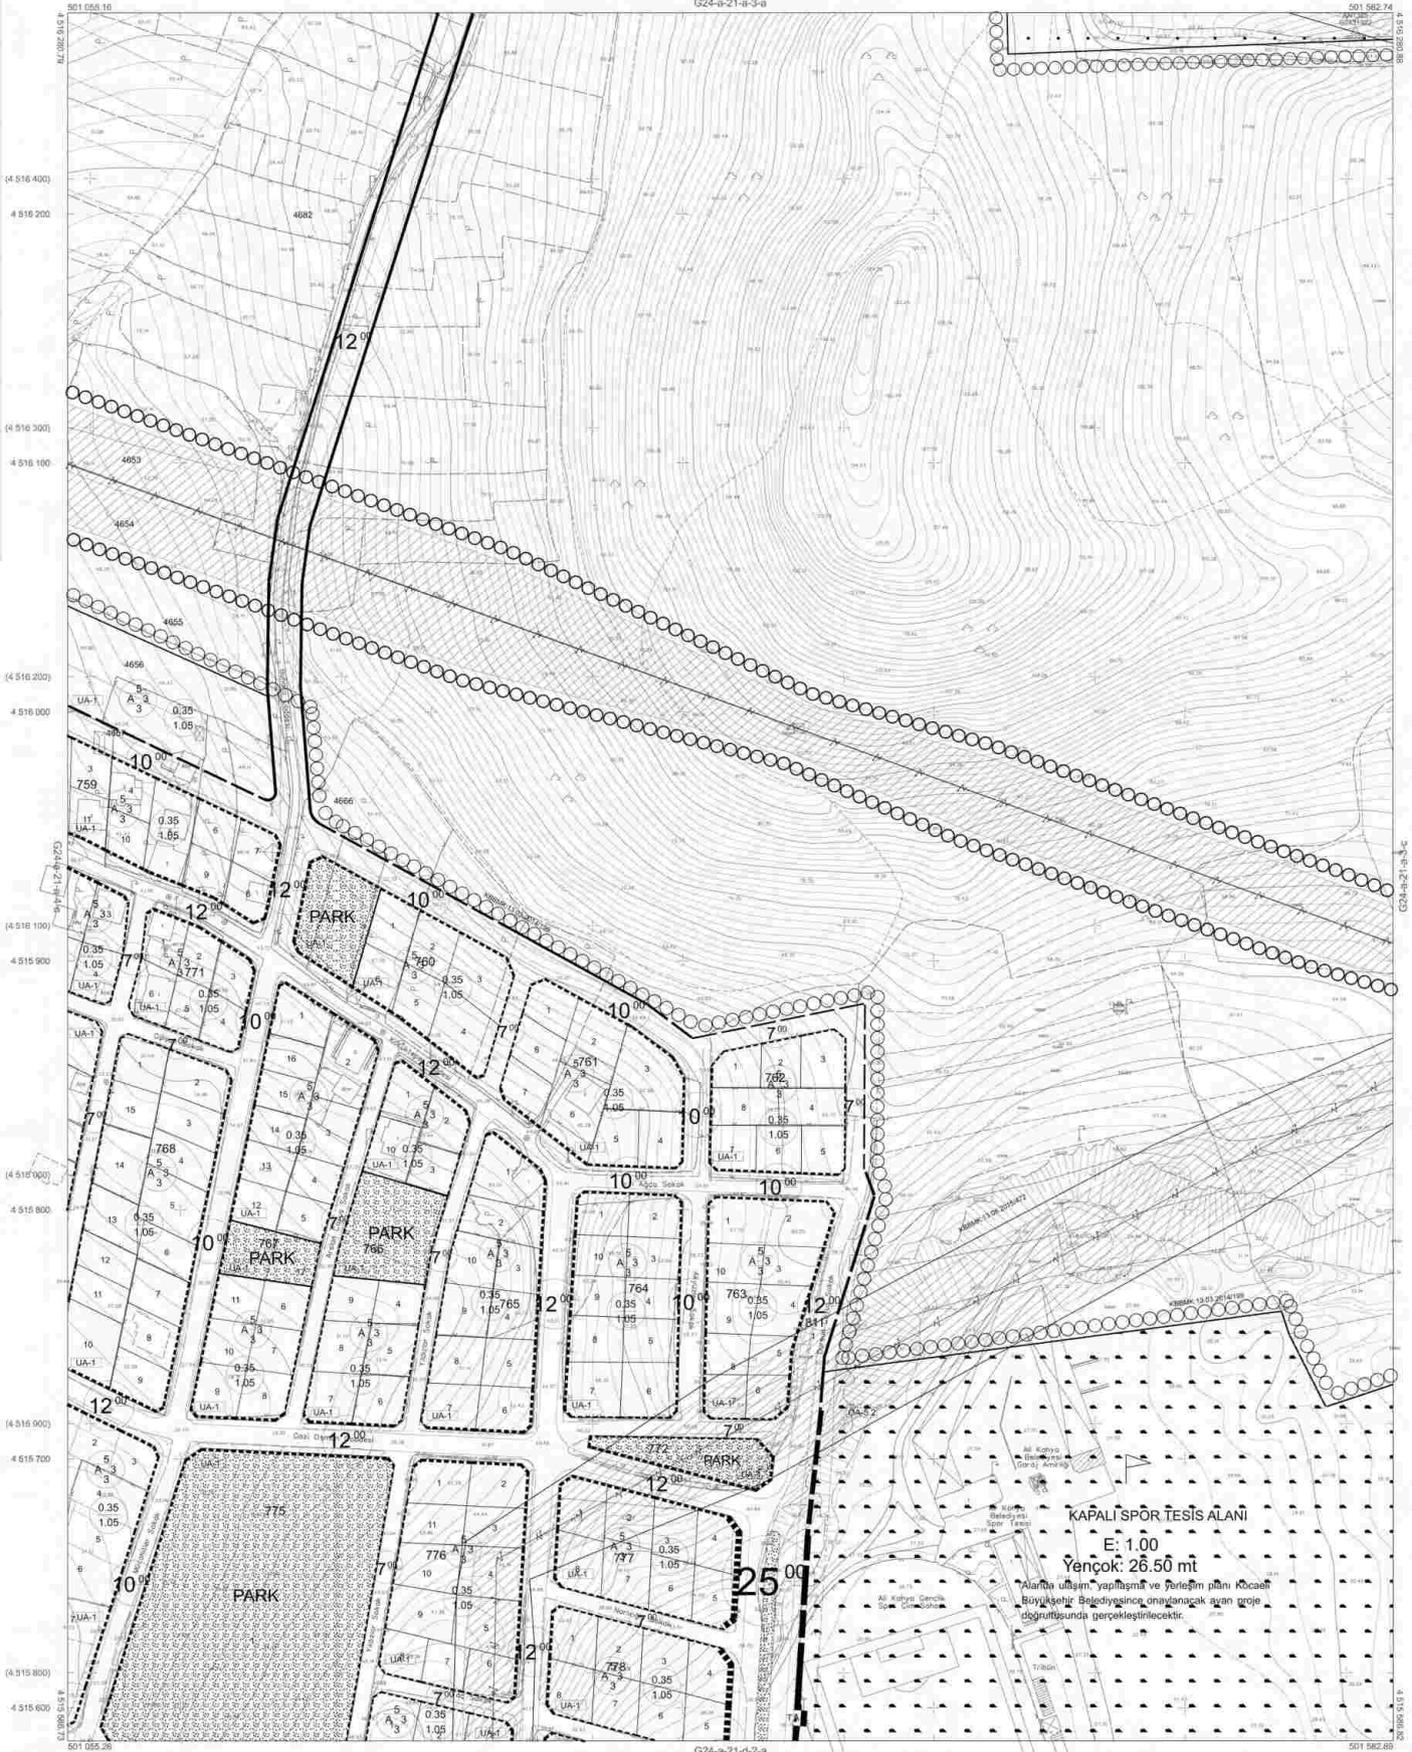

Kocaeli Büyükşehir Belediyesi tarafından Fotogrametri yöntemiyle yapılan Kocaeli İlne ait 1/1000 ölçekli sayısal Halihazır Harita 3194 sayılı İmar Kanununun 7/a maddesine göre incelenmiş ve onaydır.

17-08-2011



Beşkan Adına
GÖRMEK MENDÜC
İmar ve Şehircilik Dairesi Başkanı

İZMİT İLÇESİ (Alikahya Beldesi) G24/a-21-a-3-d

KOCAELİ

G24-a-21-a-3-d

KAPALI SPOR TESİS ALANI

E: 1.00
Yençök: 26.50 mt

Alanın ulusal yapılaşma ve yerleşim planı Kocaeli Büyükşehir Belediyesince onaylanacak ayar proje doğrultusunda gerçekleştirilecektir.

1/1000

Koordinatlar ve başka ölçümlerle en son güncellenmiş TUGSA'ya bağlı 2005.0 epochunda, GRSSD ekipmanı ve Transvernal Merkatör (TM) kullanılarak ölçümlenmiştir.

Ayrıca 2010 tarihinde çekilen renkli hava fotoğraflarından kullanılmıştır. Yapılar sapak çizgileriyle gösterilmiştir.

Yüklenici Firma: KUTLUBEY HARİTA A.Ş.
ÇETINKAYA İMAR A.Ş.
(Ornak Grubu)

PROJE YÖNETİCİSİ

ALTAN ÇETINKAYA

Harita Mühendisi

Harita Mühendisi

SELM SIVDAN

Harita Mühendisi

KIRCAN ERGİN

Harita Mühendisi

DİLEK AYDIN

Harita Yüksek Mühendisi

HAKAN İLHAN

KONTROL

HALHAZIR HARİTA BEFİ

İSMAİL SEYRAN

Harita Mühendisi

PROJE YÖNETİCİSİ

HARİTA ŞUBE MÜDÜRÜ V.

SEMAH ÖZAR


Harita Yüksek Mühendisi

İZMİT İLÇESİ (Alikahya Beldesi)

KOCAELİ

G24-a-21-a-4-a

G24-a-21-a-1-d

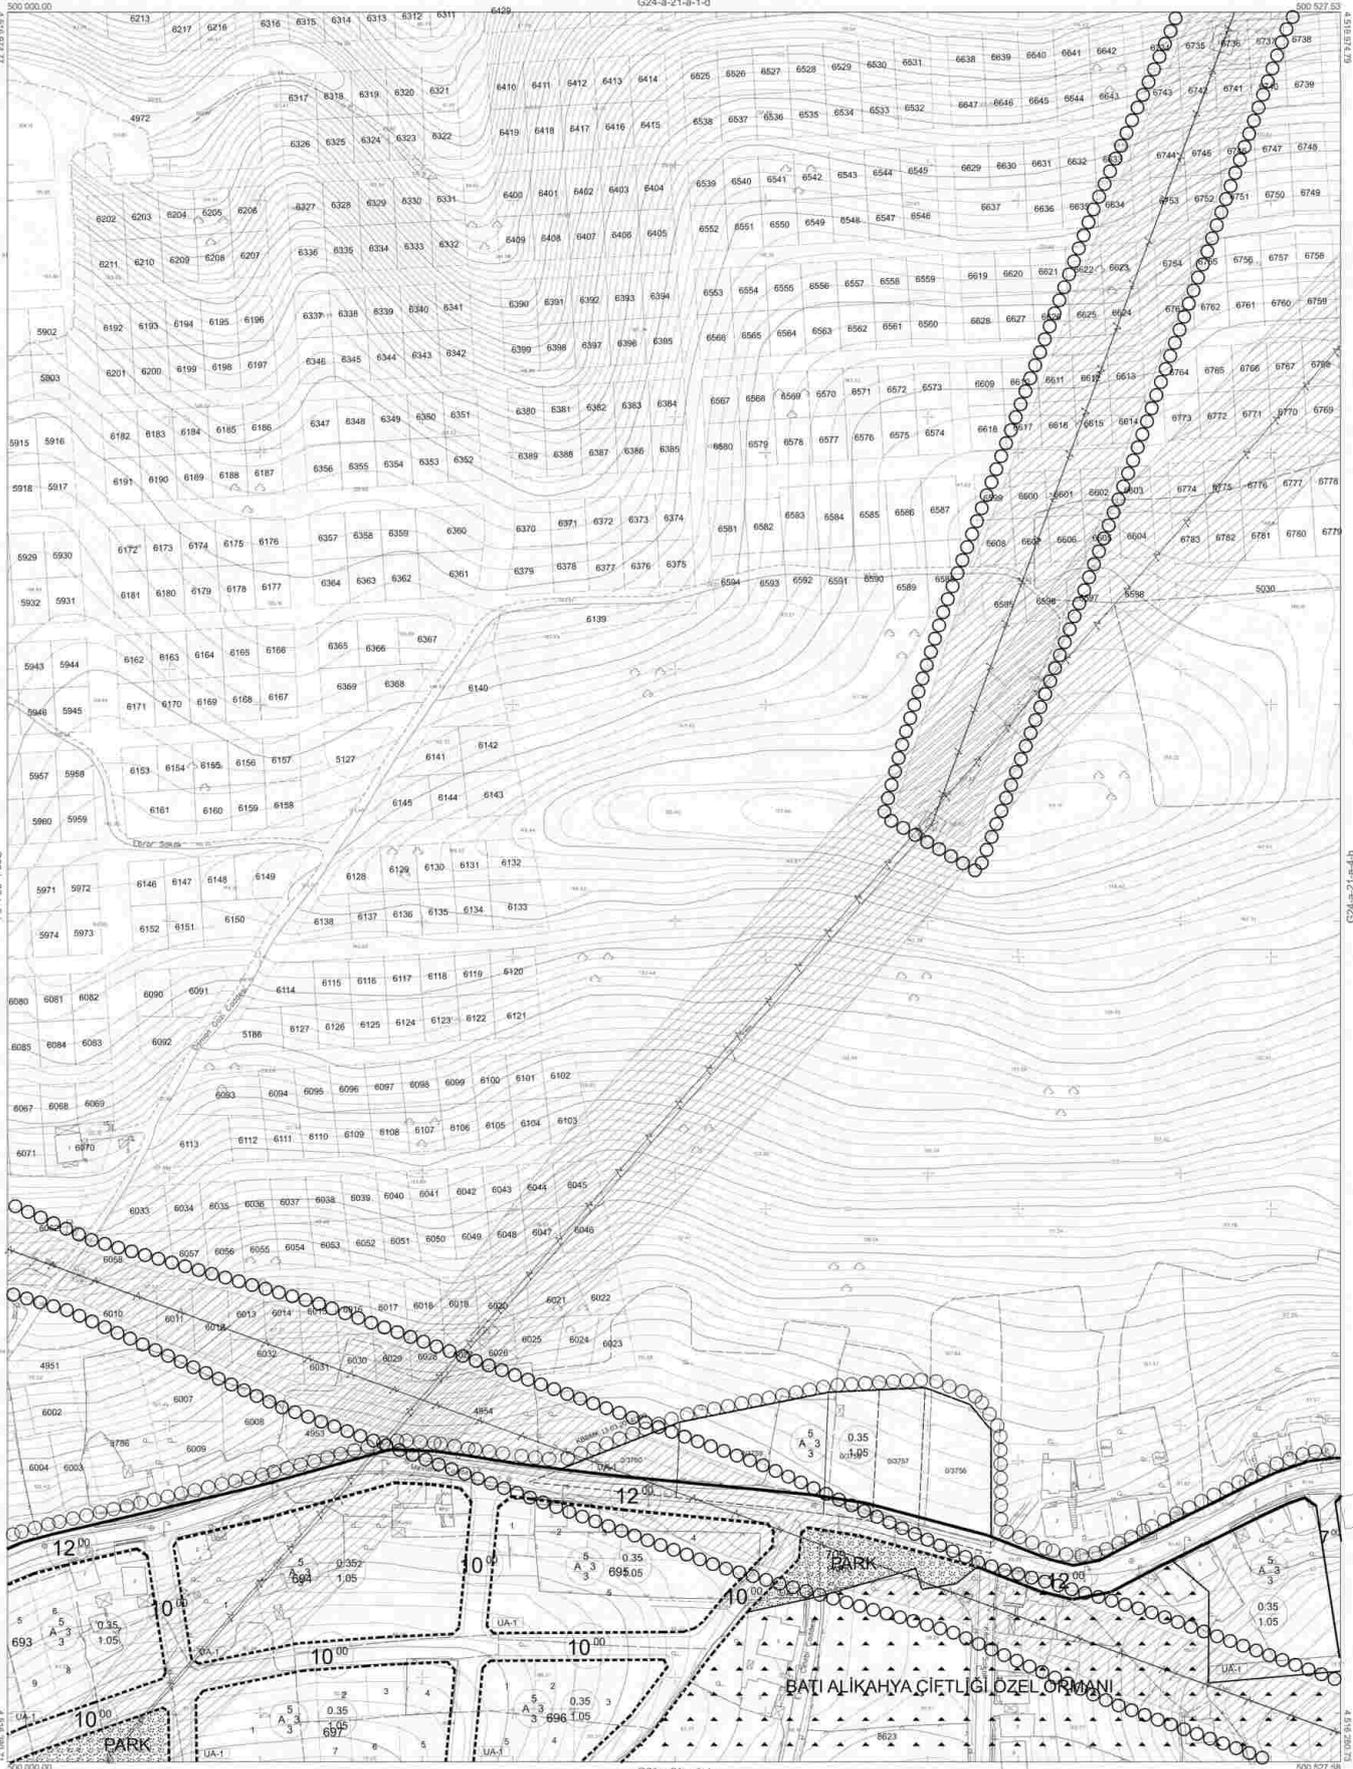

Kocaeli Büyükşehir Belediyesi tarafından Fotogrametrik yöntemle yapılan Kocaeli iline ait 1/1000 ölçekli sayısal Halihazır Harita 3194 sayılı İmar Kanununun 7/a maddesine göre incelenmiş ve onaydır.



İZMİT İLÇESİ (Alikahya Beldesi)

KOCAELİ

G24-a-21-a-4-a

-G24-a-21-a-4-a

1/1000

Koordinatlar ve pafta bölünmeleri en son güncellenmiş TÜİG'Aya bağlı 2005'de eşitliğinde, GRS80 referans ve Transversal Mercator (TM) izojinginde çizilmiştir.

Ağustos 2010 tarihinde çekilen renkli hava fotoğraflarından geliştirilmiştir. Yapılar açıkça çizilmiştir.

Yüklenici Firma : KUTLUBEY HARİTA A.Ş.
ÇETİNKAYA İMAR A.Ş.
(Ortak Girişim)

PROJE YÖNETİCİSİ

ALTAN ÇETINKAYA
Harita Mühendisi

Harita Mühendisi

BELİM SAYDAN

Harita Mühendisi

Harita Mühendisi

Harita Yürütme Mühendisi

KONTROL

KORCAN ERGİNE

Harita Mühendisi

DİLEK AYDIN

Harita Mühendisi

HARCAN İLHAN

HALIHAZIR HARİTA ŞEFİ

Harita Mühendisi

Harita Mühendisi

Harita Mühendisi

Harita Mühendisi

Harita Mühendisi

PROJE YÖNETİCİSİ


HARİTA ŞİFESİ MOĞROĞLU V.

Harita Mühendisi

Harita Mühendisi

Harita Mühendisi

Harita Mühendisi

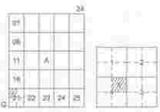


İZMİT İLÇESİ (Alikahya Beldesi)

KOCAELİ

G24-a-21-a-4-b

G24-a-21-a-1-c

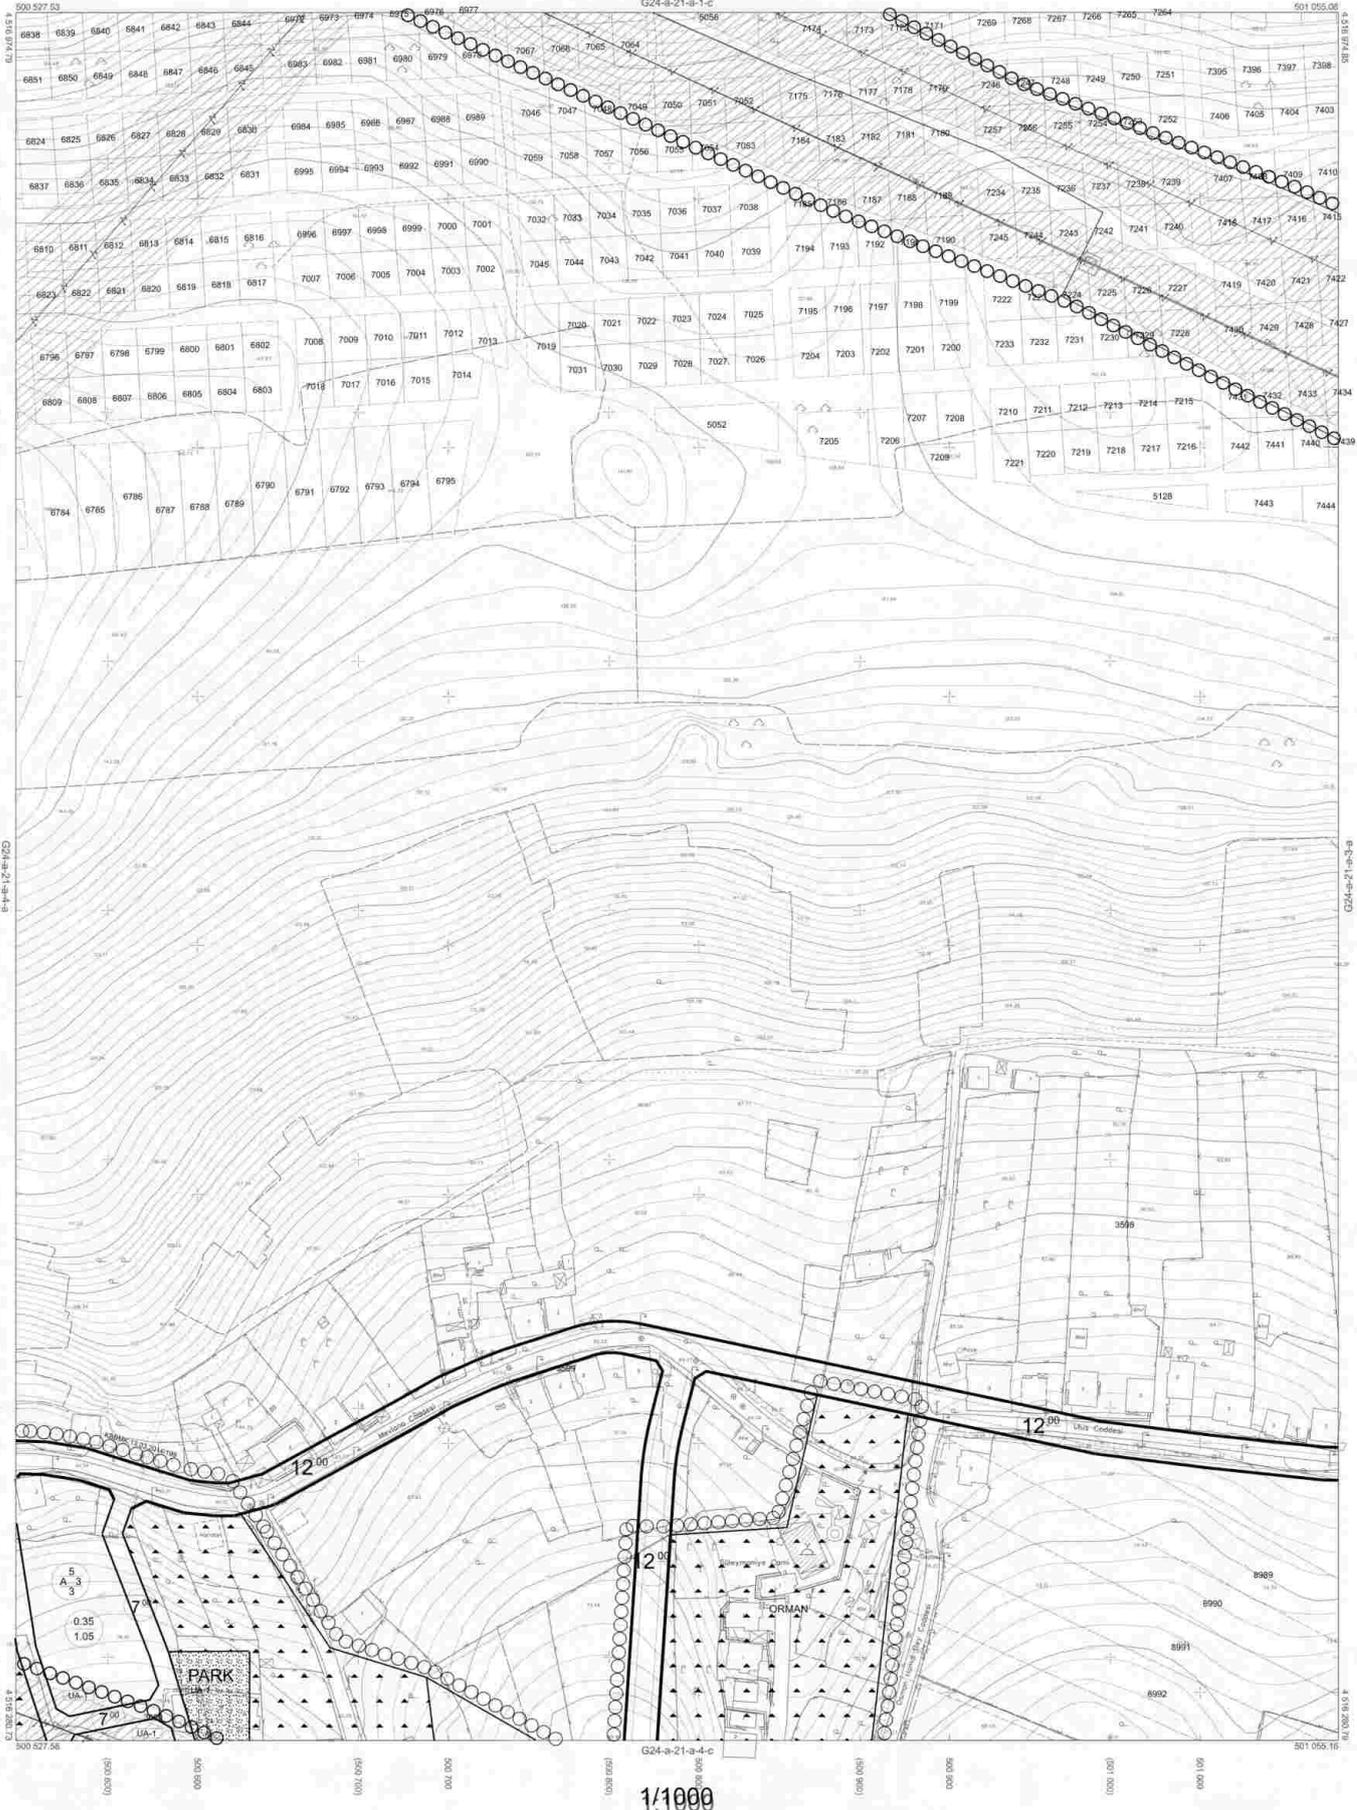

Kocaeli Büyükşehir Belediyesi
tarafından Fotogrametri yöntemiyle
yapılan Kocaeli iline ait 1:1000
ölçekli sayısal Harita Harita 3194
sayılı İmar Kanununun 7/a maddesine
göre inceleme ve onaydır.

15.06.2011



İZMİT İLÇESİ (Alikahya Beldesi)

KOCAELİ

G24-a-21-a-4-b

-G24-a-21-a-4-b

1:1000

Koordinatlar ve pafta bölünmesi en son güncellemiş
TUTGA'ya bağlı 2005.0 eponunda, GRS80 ellipsoid ve
Transvers Mercator (TM) izdüşümünde düzenlenmiştir.

Ağustos 2010 tarihinde çekilen renkli hava fotoğraflarından
Üstünlüğü Yapılar sağa çizgiyle gösterilmiştir.

Yüklenici Firma : KUTLUBAY HARİTA A.Ş.
ÇETİNKAYA İMAR A.Ş.
(Ortak Girişim)

PROJE YÖNETİCİSİ

ALTIYI ÇETİNKAYA
Harita Mühendisi

Harita Mühendisi BELİM SAYDAN
Harita Mühendisi KÖRÇAN ERGİN
Harita Mühendisi DİLEK AYDIN
Harita Yüksek Mühendisi HAKAN İLHAN

KONTROL

HALİHAZIR HARİTA ŞEFİ
İSMAIL SEVİREK
Harita Mühendisi

PROJE YÖNETİCİSİ

HARİTA ŞEFİ MODURU V.

İSMAİL ÖZGÜR


Harita Yüksek Mühendisi

İZMİT İLÇESİ (Alikahya Beldesi)

KOCAELİ

G24-a-21-a-4-8

G24-a-21-a-4-b

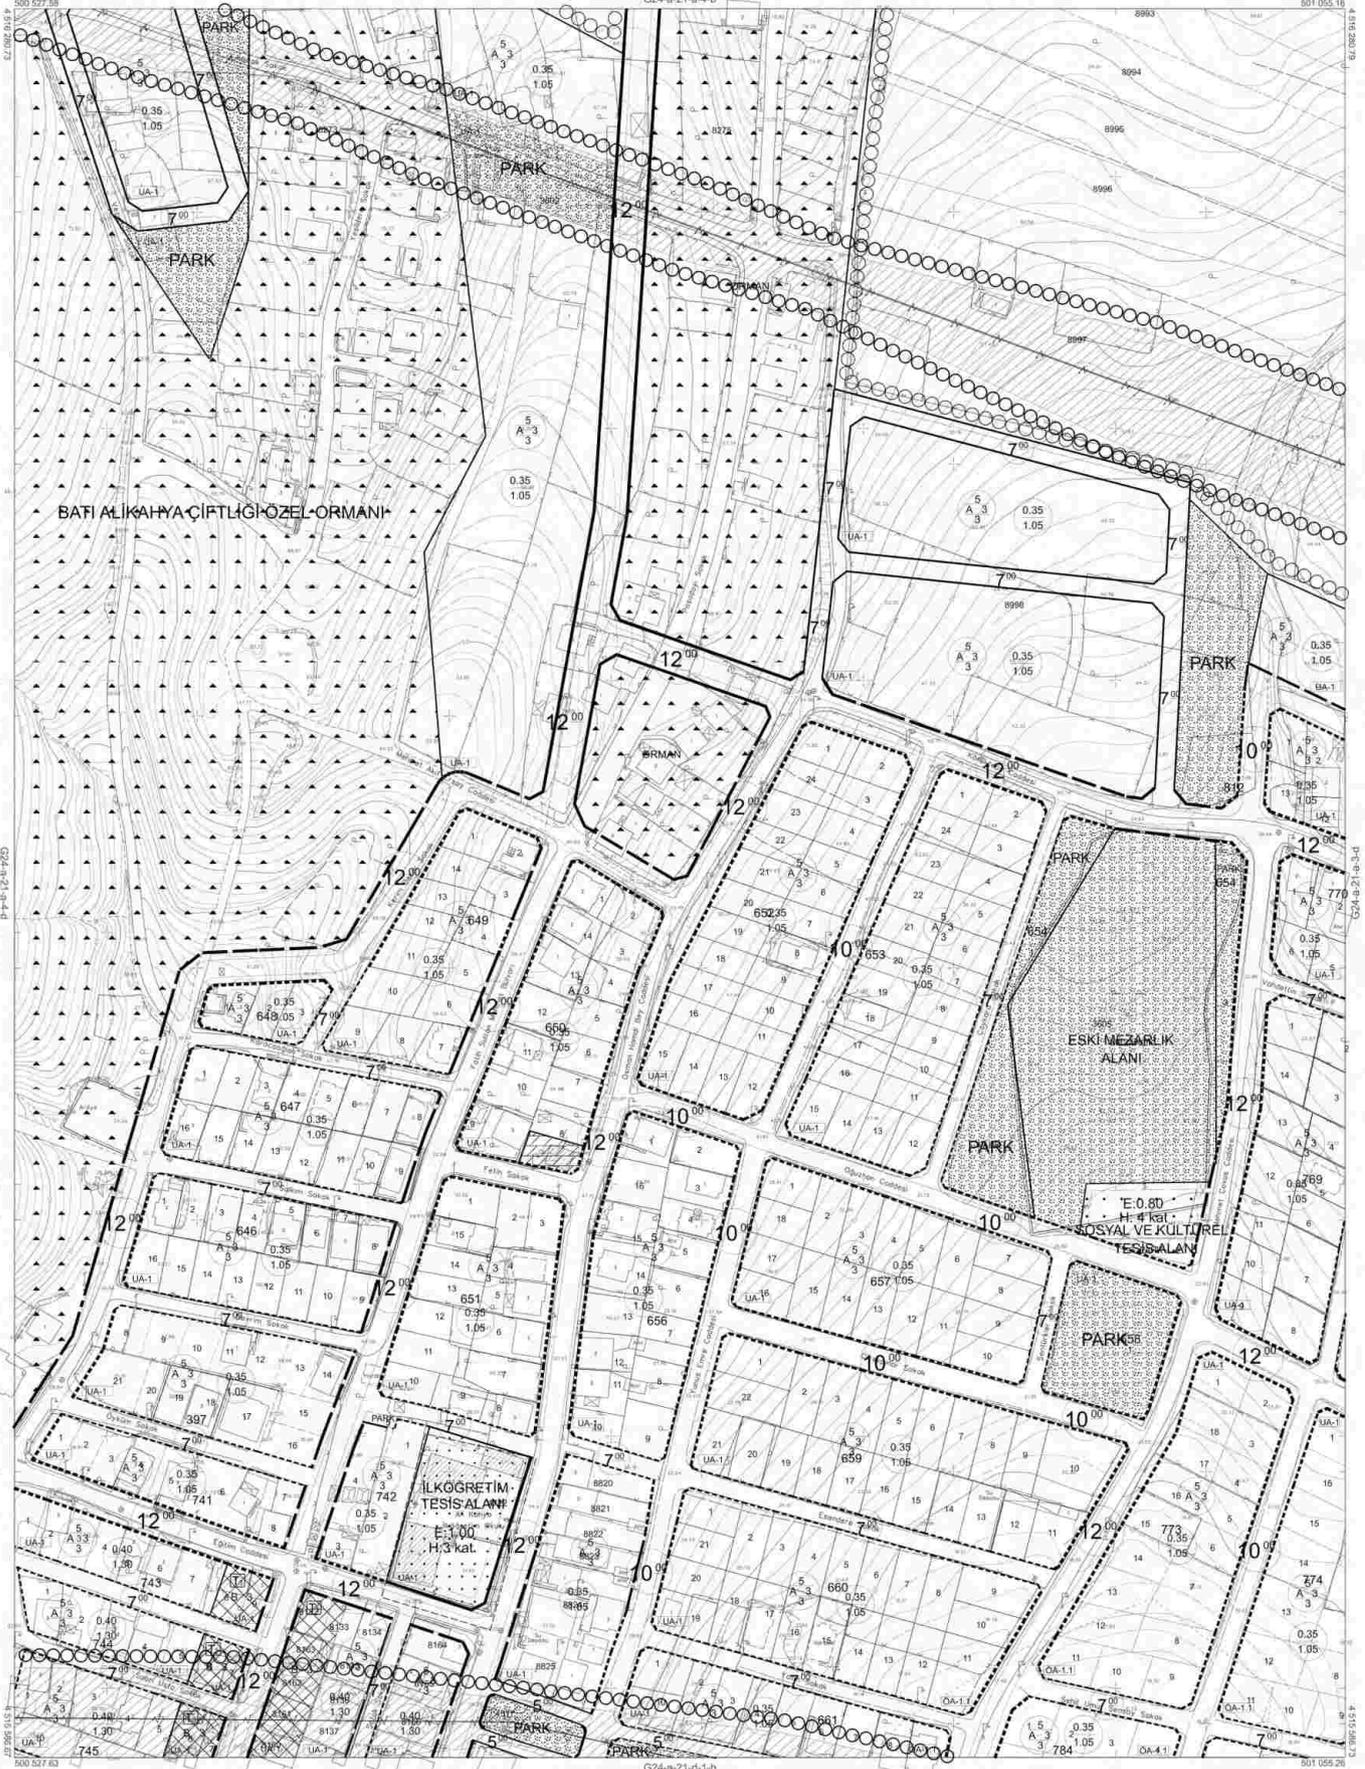

Kocaeli Büyükşehir Belediyesi
Tarihiyle Fotogrametri Yöntemiyle
Yapılan Kocaeli İli İl 1/1000
Ölçekli Sayısal Harita Harita 3194
Sayılı İmar Kanunu 7/a Maddesine
Göre Hazırlanmıştır ve Onatır.



İZMİT İLÇESİ (Alikahya Beldesi) G24/a-21-a-4-c
KOCAELİ

-G24-a-21-a-4-c

1/1000

Koordinatlar ve pafta bölünmeleri en son güncellenmiş
TUTGA'ya bağlı 2005.0 ölçeğinde, GRS80 ellipsoid ve
Transversal Mercator (TM) izoğunluğunda düzenlenmiştir.
Açıklık 2910 hertzde pikseli renkli hava fotoğraflarından
direnmiştir.Yapılar saçak çizgileri gösterilmiştir.

Yüklenici Firma : KUTLİBEY HARİTA A.Ş.
ÇETİNKAYA MAĞ. A.Ş.
(Ortak Girişim)

PROJE YÖNETİCİSİ
ALTAN ÇETİNKAYA
Harita Mühendisi

Harita Mühendisi
Harita Mühendisi
Harita Mühendisi
Harita Yüksek Mühendisi

SELİM SAYDAN
KORCAN ERGİN
DİLEK AYDIN
HAKAN İLHAN

KONTROL
HALHAZIR HARİTA ŞEFİ
İSMAIL BEYREZ
Harita Mühendisi



PROJE YÖNETİCİSİ
HARİTA ŞUBE MÜDÜRÜ V.
SERPİL ÇİĞDEM
Harita Mühendisi

İZMİT İLÇESİ (Alıkahya Beldesi)

KOCAELİ

G24-a-21-a-4-d

G24-a-21-a-4-a

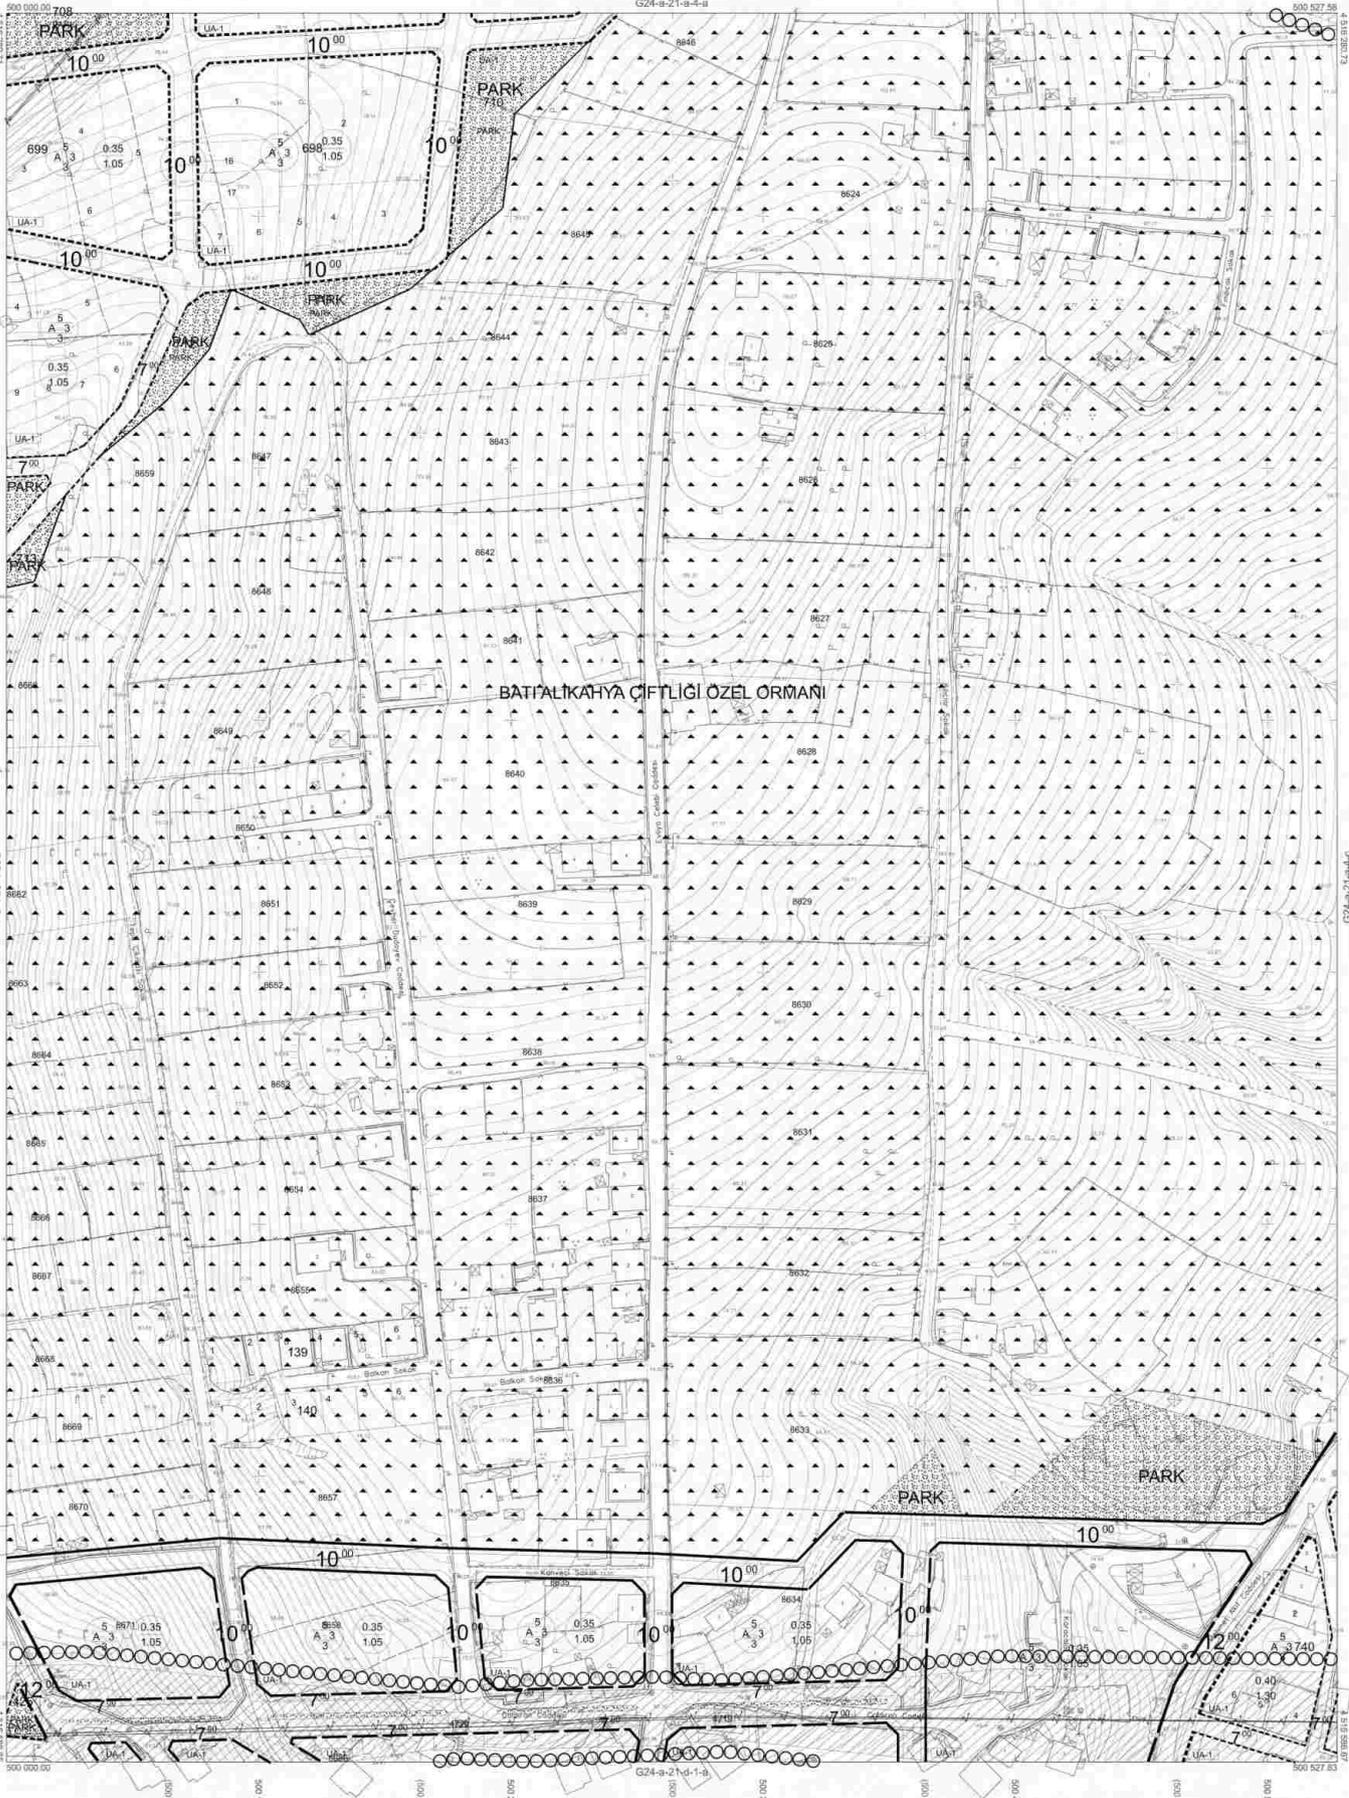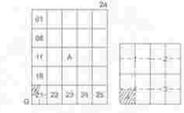

Kocaeli Büyükşehir Belediyesi tarafından Fotogrametrik yöntemle yapılmış Kocaeli iline ait 1/1000 ölçekli sayısal Halihazır Harita 3194 sayılı İmar Kanununun 7/a maddesine göre çıkarılmış ve onaylı.



Başkan Adını
GÖMÜR MENDOĞ
İmar ve Gececiklik Dairesi Başkanı

İZMİT İLÇESİ (Alıkahya Beldesi) G24/a-21-a-4-d
KOCAELİ

-G24-a-21-a-4-d

Koordinatlar ve pafta bölünmeleri en son güncellemeyi TUDGA'ya bağlı 2005-01 yılında, GRS80 algıncısı ve Transversal Mercator (TM) izdüşümünde çıkarılmıştır.

Ağustos 2010 tarihinde çekilen renkli hava fotoğraflarından Çeşitli Yapılar çıkartılarak çizilmiştir.

Yüklenici Firma: KUTLUBEY HARİTA A.Ş.
ÇETİNKAYA İMAR A.Ş.
(Ortak Girişim)

PROJE YÖNETİCİSİ
ALTAN ÇETİNKAYA
Harita Mühendisi

1/1000

Harta Mühendisi: BELİM SAYDAH, KORCAN ERGİN, DİLEK AYDIN, HAKAN İLHAN
KONTROL: İSMAIL SEYREK
HALHAZIR HARİTA ŞEFİ: İSMAIL SEYREK
Harita Mühendisi

PROJE YÖNETİCİSİ
HARİTA ŞUBE MÜDÜRÜ V.
BERKAN ÇELİK
Harita Mühendisi


İZMİT İLÇESİ (Alıkahya Beldesi)

KOCAELİ

G24-a-21-b-1-c

G24-a-21-b-1-b

E:1.00
Hmax:12.50mt

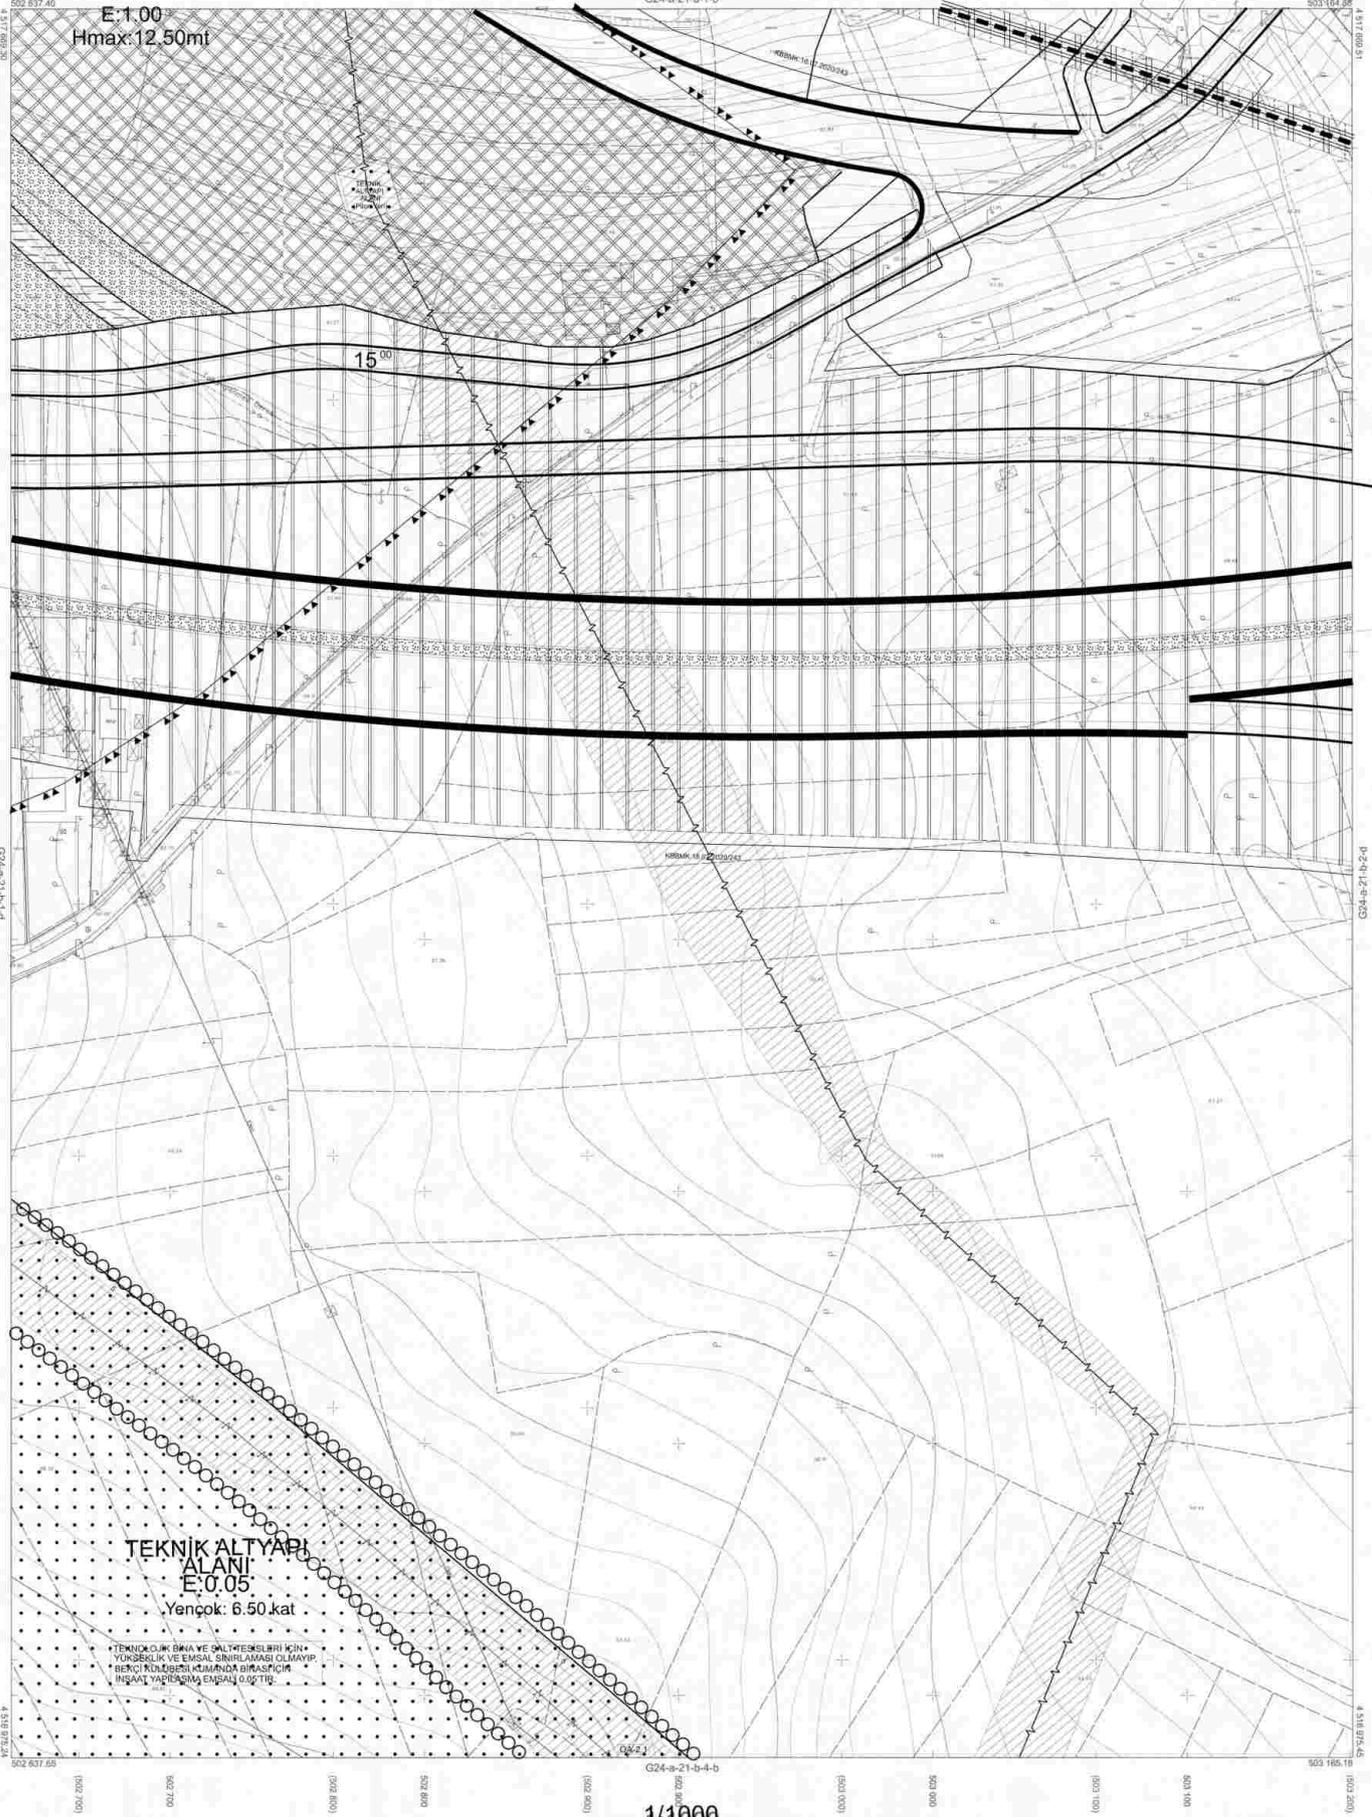

Kocaeli Büyükşehir Belediyesi
tarafından Fotogrametrik yöntemle
yapılan Kocaeli iline ait 1/1000
ölçekte sayısal Halihazır Harita 3194
sayılı İmar Kanununun 7/a maddesine
göre inceleme ve onamı.

15.04.2011



İZMİT İLÇESİ (Alıkahya Beldesi) G24/a-21-b-1-c

KOCAELİ

-G24-a-21-b-1-c

Koordinatlar ve pafta bölünmesi en son güncellenmiş
TUTGA'ya bağlı 2005.0 uygulunda, CRGBO elipsoidal ve
Transversal Mercator (TM) projeksiyonunda düzenlenmiştir.
Ağustos 2010 tarihinde çekilen renkli hava fotoğraflarından
üretmiştir. Yapılar saçak çizgileriyle gösterilmiştir.
Yüklenici Firma: KUTLUBEY HARİTA A.Ş.
ÇETİNKAYA İMAR A.Ş.
(Dışak Girişim)

PROJE YÖNETİCİSİ
ALTAN ÇETİNKAYA
Harita Mühendisi

Harita Mühendisi
SELİM BAYDAN
Harita Mühendisi
KORCAN ERGİN
Harita Mühendisi
DİLEK AYDIN
Harita Yüksek Mühendisi
HAKAN İLHAN

KONTROL
KALİBRER HARİTA ŞEFİ
SMAİL BEYER
Harita Mühendisi
Harita Mühendisi


PROJE YÖNETİCİSİ
HARİTA ŞUBE MÜDÜRÜ VE
SEKİTERİ ÖZGÜR
Harita Yüksek Mühendisi

1/1000

| | |
|----|-------------|
| 01 | 23 |
| 05 | |
| 11 | B |
| 16 | |
| 21 | 22,23,24,25 |

KOCAELİ-İZMİT

G23-b-20-d

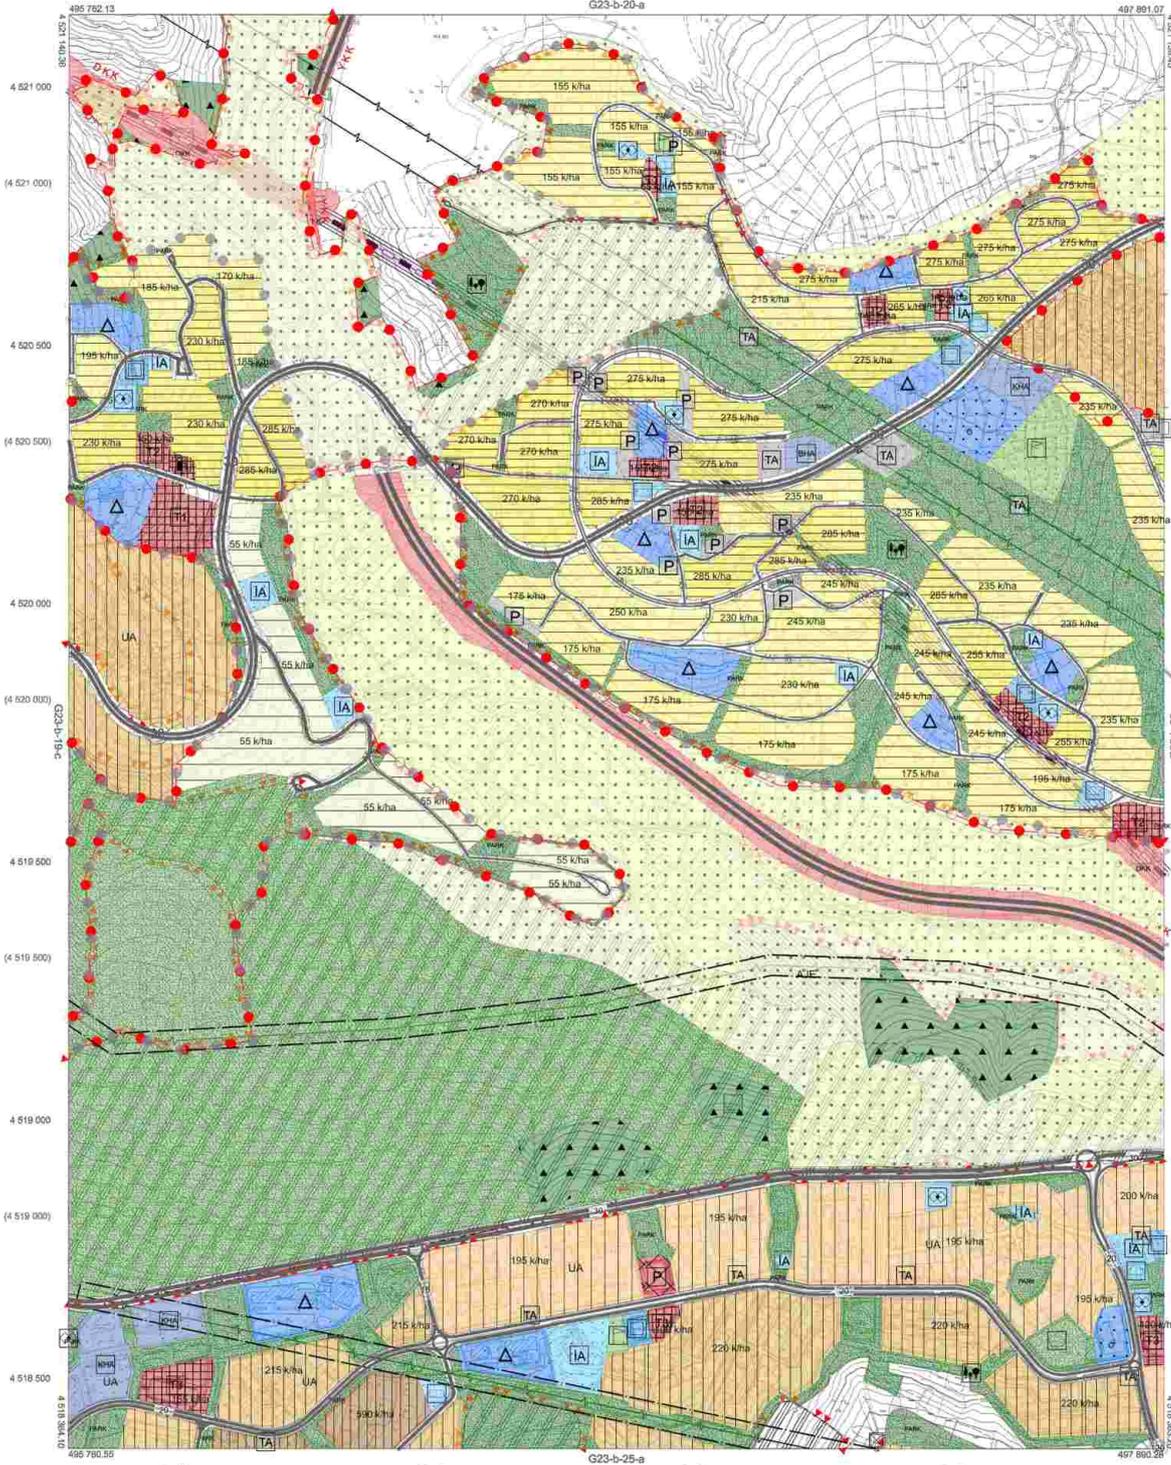

Kocaeli Büyükşehir Belediyesi tarafından Fotogrametrik yöntemle yapılmış Kocaeli ölçeği 1:15000 ölçekli sayısal Halihazır Harita 3194 sayılı İmar Kanununun 7/a maddesine göre incelenmiş ve onaydır.

18.03.2019



KOCAELİ-İZMİT G23-b-20-d

1:5000

Koordinatlar ve pafta bölünmesi en son güncellenmiş TDTGA'ya bağlı 2005.0 epeğinde, GRSBD ölçeğinde ve Transversal Mercator (TM) izdüşümünde düzenlenmiştir.
 Haziran 2018 tarihinde çekilen renkli hava fotoğraflarından üretilmiştir. Yapılar sapak çizgileriyle gösterilmiştir.
 Yükleme Fırma : KUTLUBEY HARİTA İNŞ.MÜH.SAN.TİC.A.Ş.

PROJE YÖNETİCİSİ
 ALTAN ÇETİNKAYA
 Harita Mühendisi

KONTROL
 DİLEK AYDIN
 Harita Mühendisi


ERFEL AKIŞ
 Harita Yüksek Mühendisi

PROJE YÖNETİCİSİ
 HARİTA ŞUBE MÜDÜRÜ V.
 SERKAN ÖZTÜRE
 Harita Yüksek Mühendisi

| | |
|----|-----|
| 01 | 23 |
| 06 | |
| 11 | 16 |
| 16 | 21 |
| 21 | 26 |
| 26 | 31 |
| 31 | 36 |
| 36 | 41 |
| 41 | 46 |
| 46 | 51 |
| 51 | 56 |
| 56 | 61 |
| 61 | 66 |
| 66 | 71 |
| 71 | 76 |
| 76 | 81 |
| 81 | 86 |
| 86 | 91 |
| 91 | 96 |
| 96 | 101 |

KOCAELİ-İZMİT

G23-b-24-d

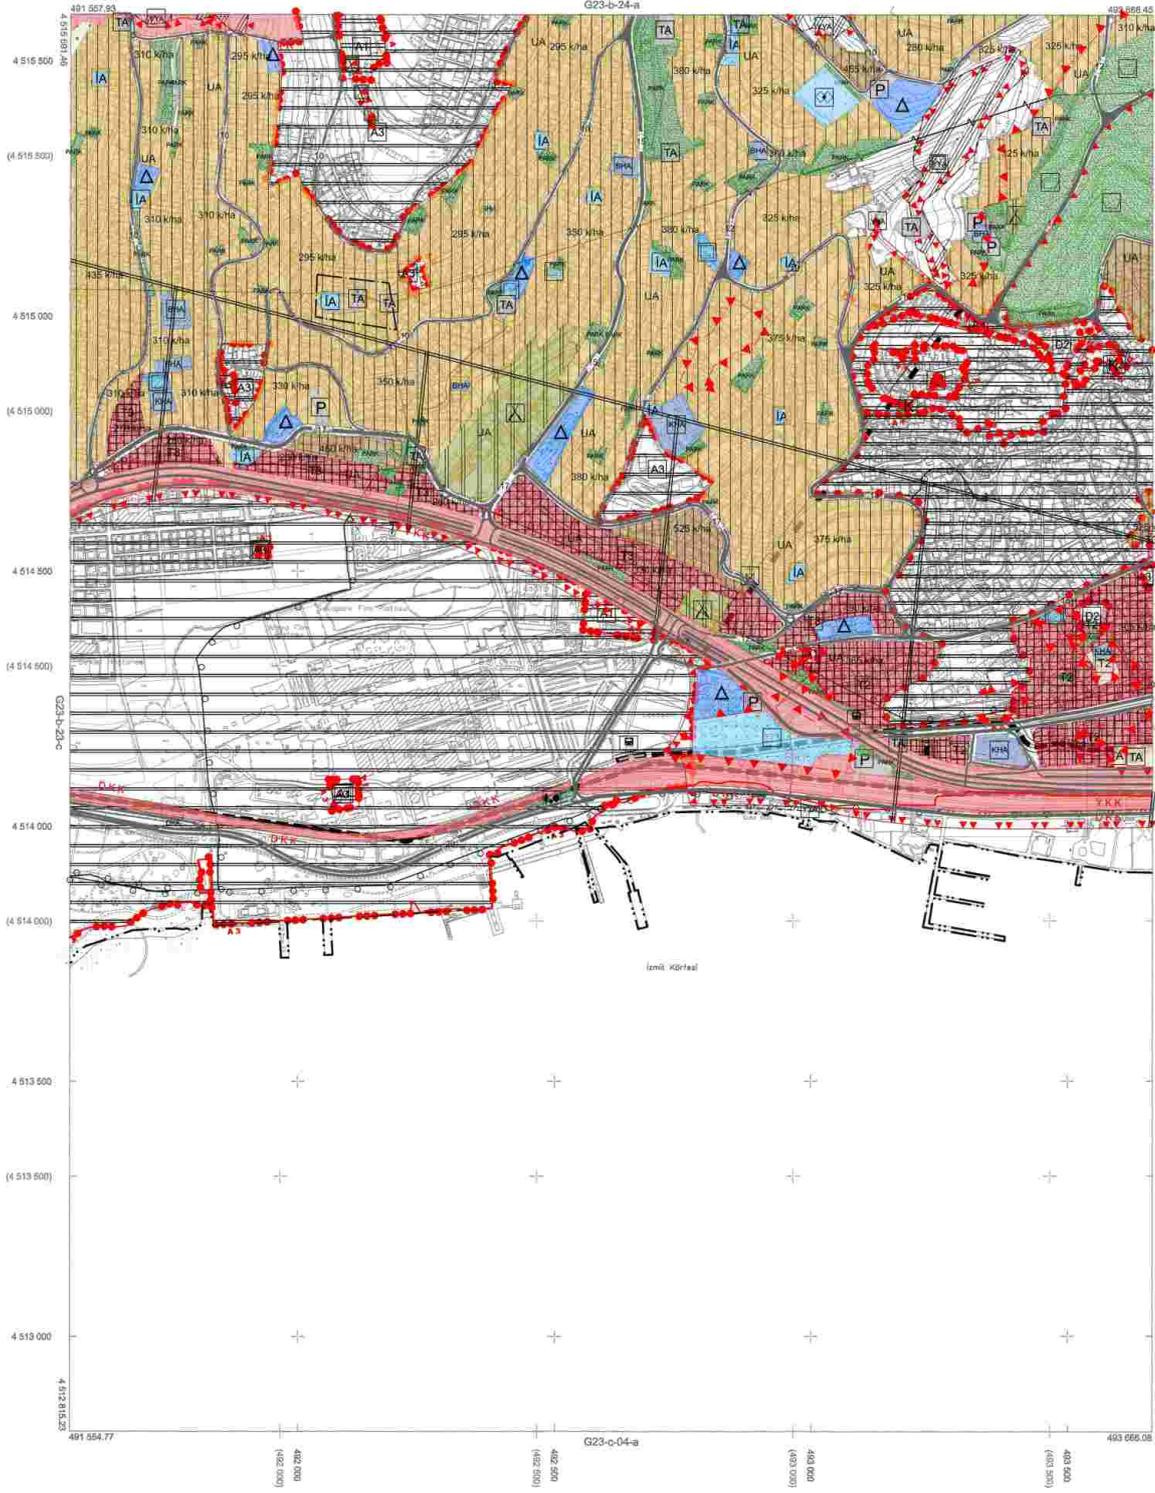

Kocaeli Büyükşehir Belediyesi tarafından Fotogrametrik yöntemle yapılan Kocaeli İline ait 1/5000 ölçekli sayısal Halihazır Harita 3194 sayılı İmar Kanununun 7/a maddesine göre inceleme ve onam.

10.0.2019



KOCAELİ-İZMİT G23-b-24-d

1:5000

Koordinatlar ve safla bölünmesi en iyi görülenmiş TUTGA'ya bağlı 2005.0 epochunda, GRS80 elipsoidi ve Transversal Mercator (TM) izdüşümünde düzenlenmiştir.

Haziran 2018 tarihinde çekilen renkli hava fotoğraflarından üretilmiş Yapılar sağıp çapları gösterilmiştir.

Yüklenici Firma : KUTLUBEY HARİTA İNŞ.MÜH.SAN. TİC.A.Ş.

PROJE YÖNETİCİSİ

ALTAN ÇETİNKAYA
Harita Mühendisi

KONTROL

DİLEK AYDIN

Harita Mühendisi

EĞREK AKUŞ

Harita Yüksek Mühendisi

PROJE YÖNETİCİSİ


HARİTA ŞUBE MÜDÜRÜ V.
BERKAN OKUR
Harita Yüksek Mühendisi

| | |
|----|-------------|
| D1 | 23 |
| 06 | |
| 11 | B |
| 16 | |
| 21 | 22 23 24 25 |
| G | |

KOCAELİ-İZMİT

G23-b-25-a

G23-b-20-d

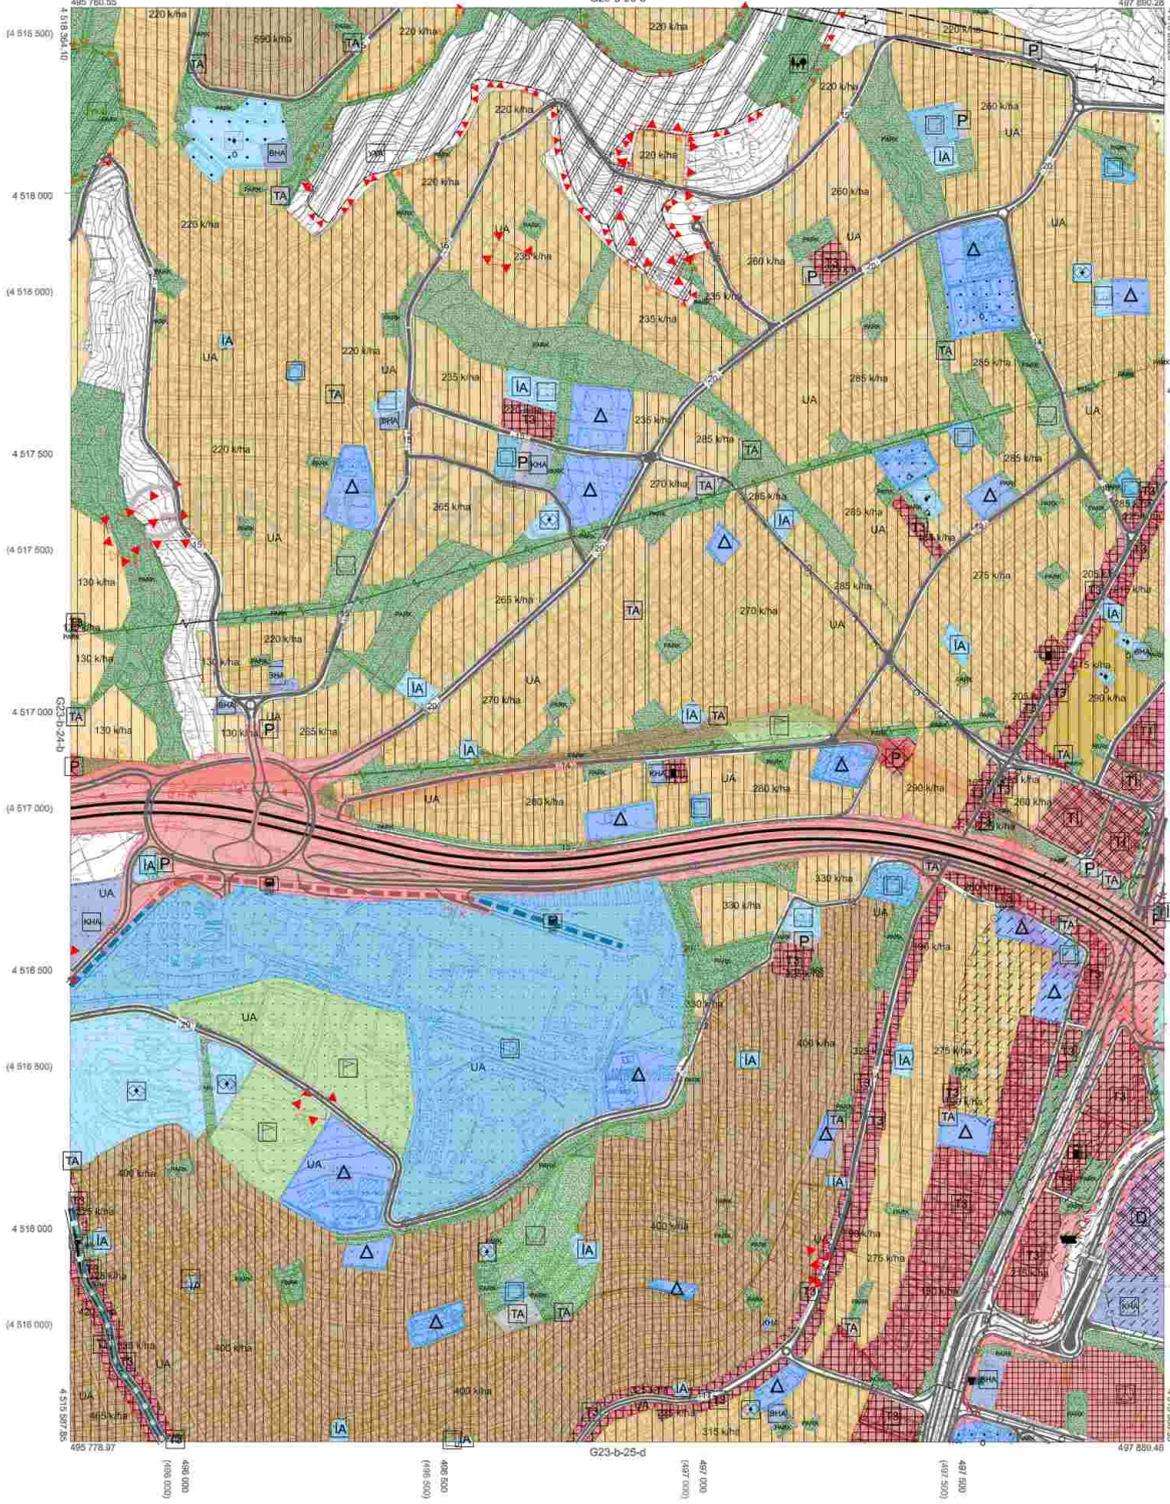

Kocaeli Büyükşehir Belediyesi tarafından Fotogrametrik yöntemle yapılmış Kocaeli İline ait 1:5000 ölçekli sayısal Halihazır Harita 3194 sayılı İmar Kanununun 7/a maddesine göre incelenmiş ve onanmıştır.

18032019



KOCAELİ-İZMİT

G23-b-25-a

1:5000

Koordinatlar ve pafta bölünmesi en son güncellenmiş TUTGA'ya bağlı 2005.0 epeğünde, GR80 elipsoidal ve Transversal Mercator (TM) izdüşümünde düzenlenmiştir.

Haziran 2018 tarihinde çekilen renkli hava fotoğraflarından üretilmiştir.Yapılar aşakki çizelgeyle gösterilmiştir.

Yüklenici Firma : KUTLUBEY HARİTA İNŞ.MÜH.SAN.TİC.A.Ş.

PROJE YÖNETİCİSİ
ALTAN ÇETİNKAYA
Harita Mühendisi

KONTROL

DİLEK AYDIN
Harita Mühendisi


EŞREF AKIŞ
Harita Yüksek Mühendisi

PROJE YÖNETİCİSİ
HARİTA ŞUBE MÜDÜRÜ V.
SERKAN ÖZÇAR
Harita Yüksek Mühendisi

| | |
|----|----------|
| 01 | 23 |
| 06 | |
| 11 | 9 |
| 16 | |
| 21 | 22 23 24 |

KOCAELİ-İZMİT

G23-b-25-b

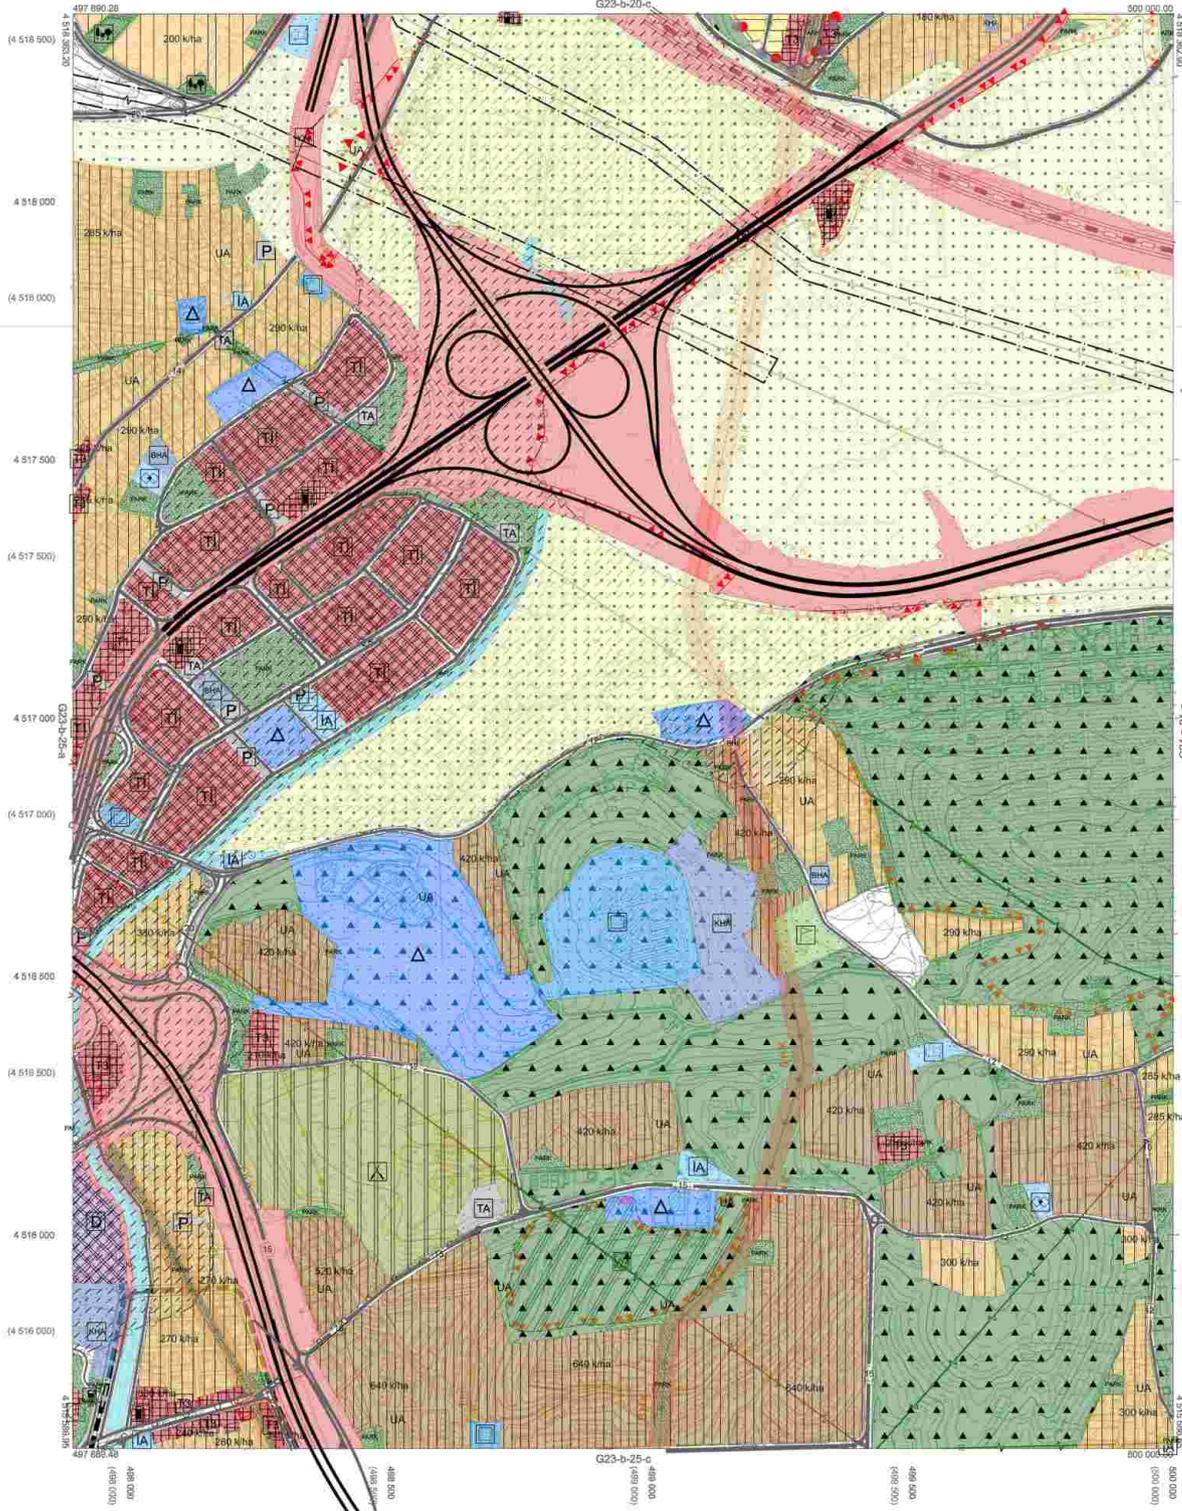

Kocaeli Büyükşehir Belediyesi tarafından Fotogrametrik yöntemle yapılmış Kocaeli İliç et 1:5000 ölçekli sayısal Halihazır Harita 3194 sayılı İmar Kanununun 7/6 maddesine göre incelenmiş ve onanmıştır.

1803/2019



KOCAELİ-İZMİT G23-b-25-b

1:5000

Koordinatlar ve pafta bölünmesi en son güncellenmiş TUTHA'ya bağlı 2005.0 eceğünde, GR80 elipsoidal ve Transversal Mercator (TM) izdüşümünde düzenlenmiştir.
Haziran 2016 tarihinde çekilen renkli hava fotoğraflarından üretilmiştir. Yazılar saçık çizgilerle gösterilmiştir.
Yüklenici Firma : KUTLUBEY HARİTA İNŞ.MÜH.SAN.TİC.A.Ş.

PROJE YÖNETİCİSİ
ALTAN ÇETİNKAYA
Harita Mühendisi


KONTROL
DİLEK AYDIN
Harita Mühendisi

EBREĞ AKIŞ
Harita Yüksek Mühendisi

PROJE YÖNETİCİSİ
HARİTA ŞUBE MÜDÜRÜ V.
SERİHAN OKUR
Harita Yüksek Mühendisi

KOCAELİ-İZMİT

G23-b-25-c

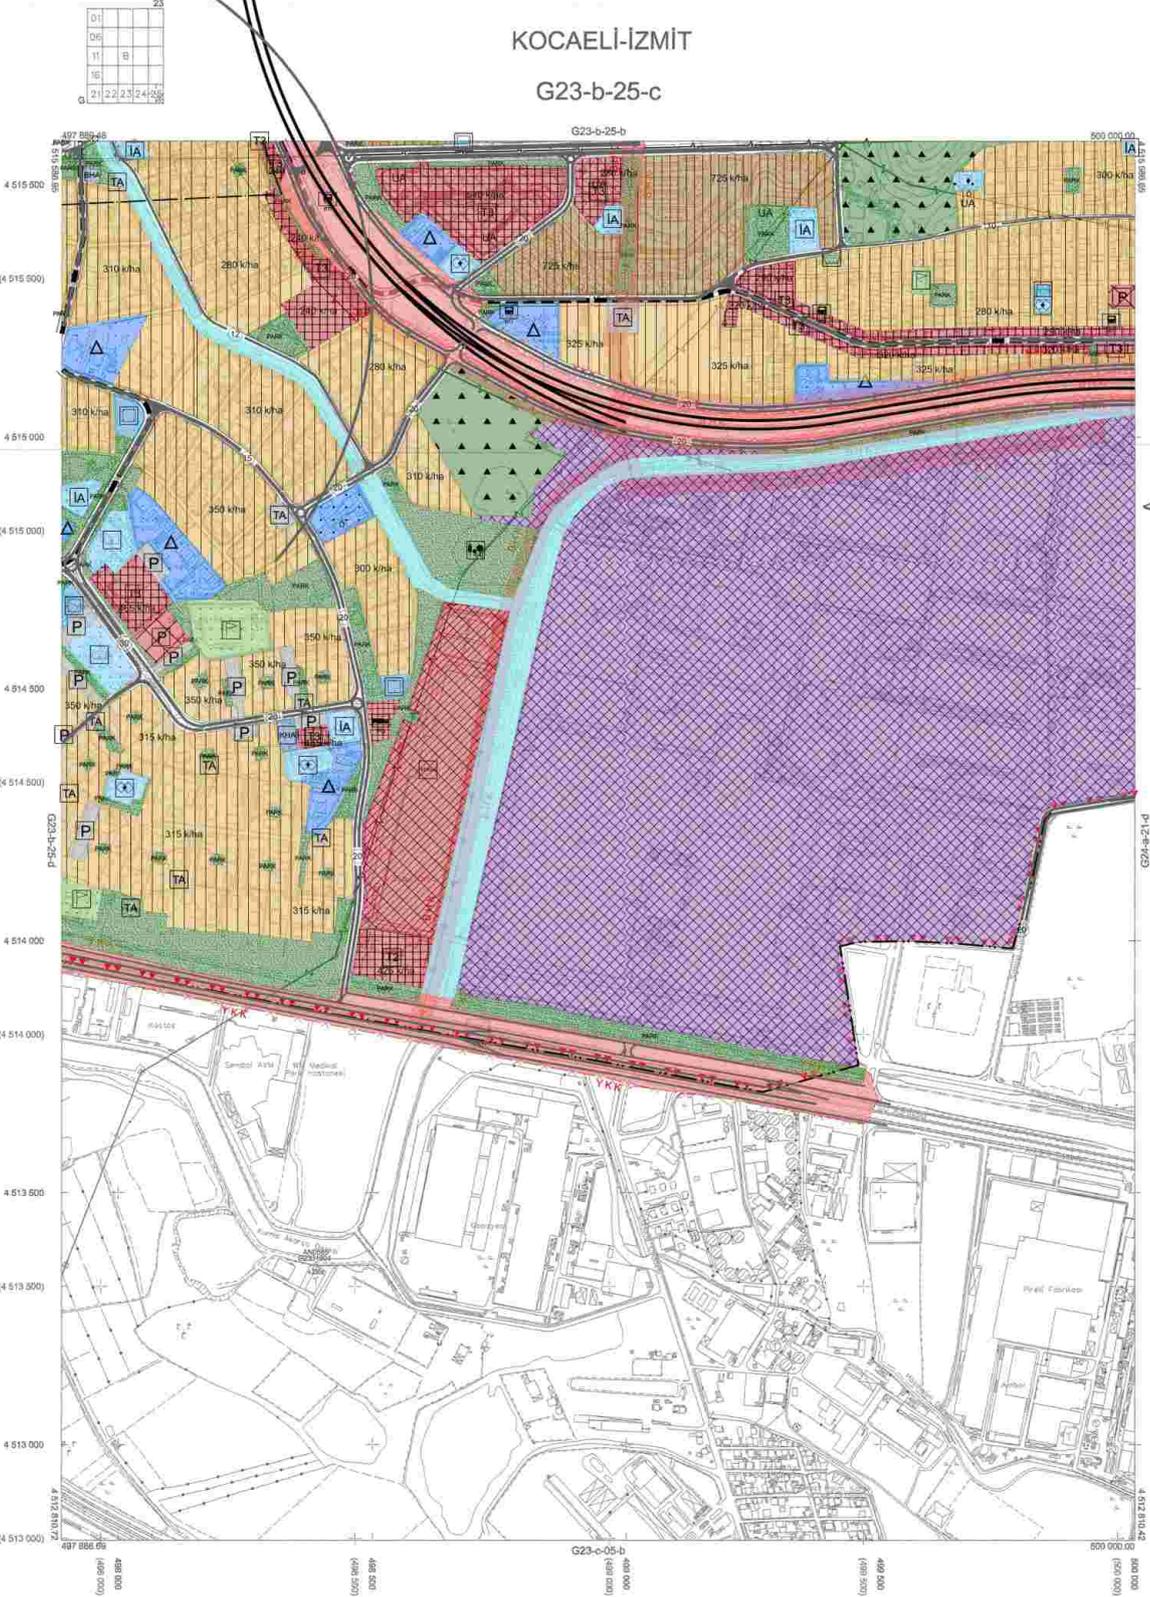

Kocaeli Büyükşehir Belediyesi tarafından Fotogrametrik yöntemle yapılan Kocaeli İline ait 1:5000 Ölçekli sayısal Haritasız Harita 3194 sayılı İmar Kanununun 7/a maddesine göre inceleme ve onandı.

18.03.2019



KOCAELİ-İZMİT

G23-b-25-c

Koordinatlar ve yüzölçümlerini en son güncellenmiş TUTHAY'a bağlı 2003.0 ölçeğinde, GIS50 altyapısı ve Transversal Mercator (TM) izdüşümünde düzenlenmiştir.

Haziran 2018 tarihinde çekilen renkli hava fotoğraflarından üretilmiştir. Yapılar sancağ çizgileriyle gösterilmiştir.

Yüklenici Firma : KUTLUBEY HARİTA İNŞ.MÜH.SAN.TİC.A.Ş.

PROJE YÖNETİCİSİ

ALTAN ÇETİNKAYA
Harita Mühendisi

KONTROL

DİLEK AYDIN

Harita Mühendisi

ESREF AKIŞ

Harita Yüksek Mühendisi

PROJE YÖNETİCİSİ


HARİTA ŞUBE MÜDÜRÜ V.
SİBİRCAN ÇİĞİR

Harita Yüksek Mühendisi

1:5000

| | | | | |
|----|----|----|----|----|
| 01 | | | | 23 |
| 06 | | | | |
| 11 | B | | | |
| 16 | | | | |
| 21 | 22 | 23 | 24 | 25 |

KOCAELİ-İZMİT
G23-b-25-d

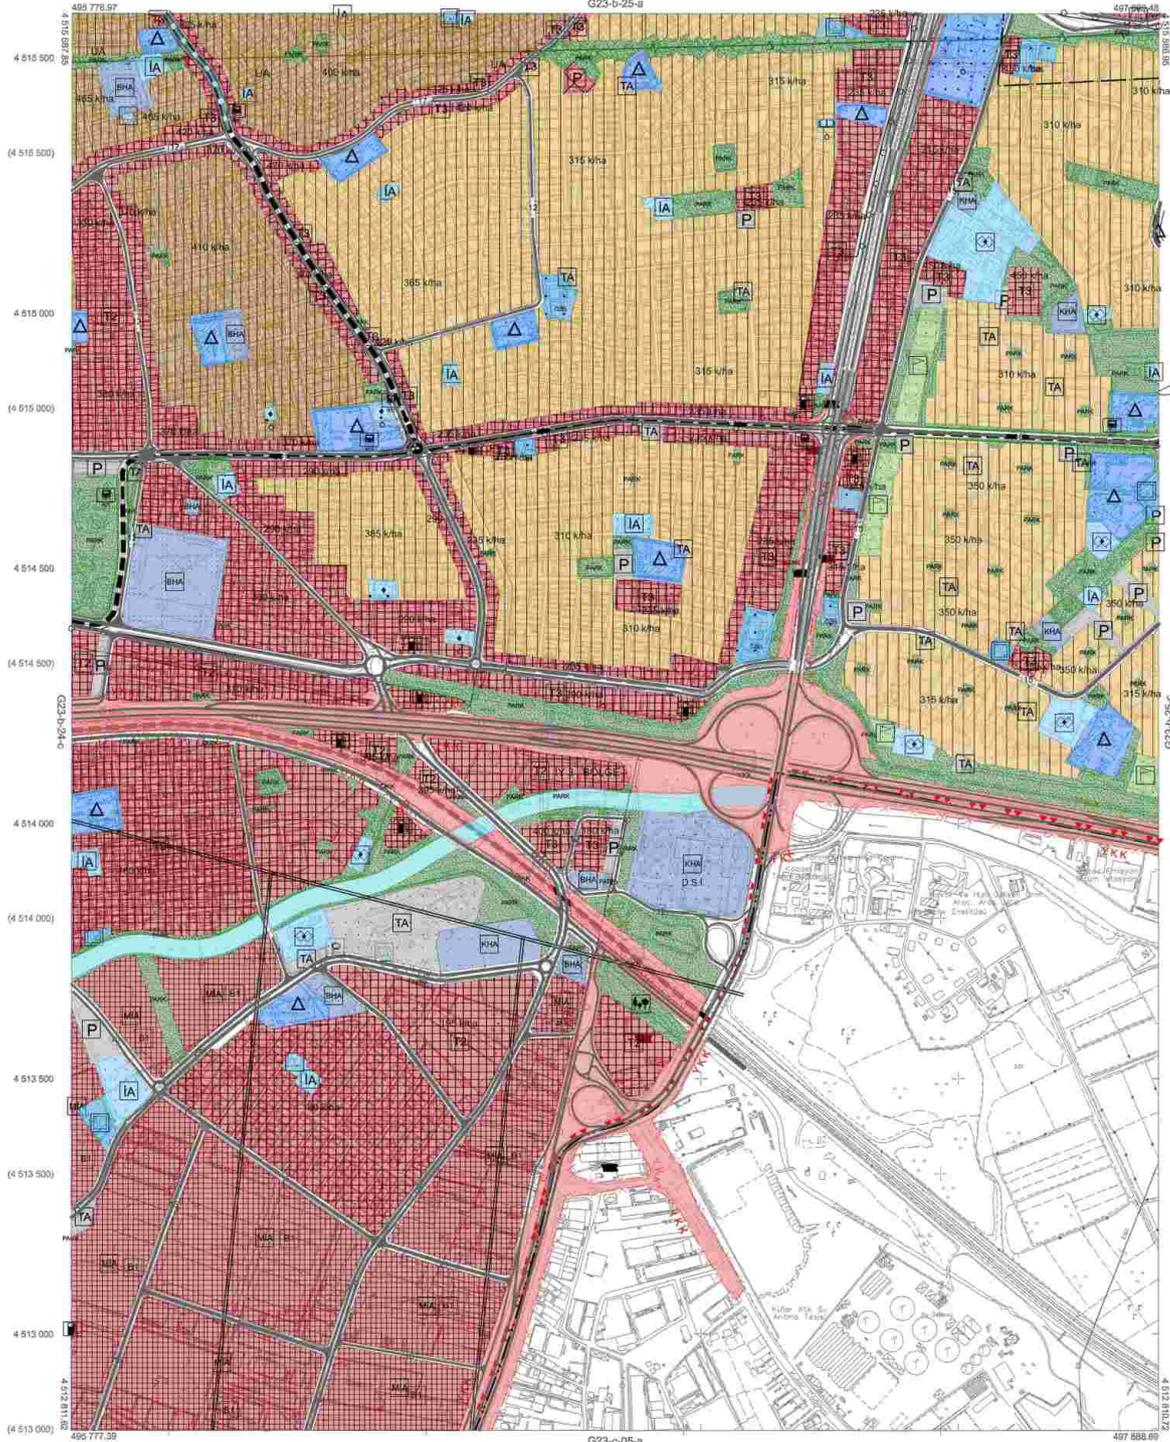

Kocaeli Büyükşehir Belediyesi tarafından Fotogrametrik yöntemle yapılan Kocaeli İline ait 1:5000 ölçekli sayısal Harita 3194 sayılı İmar Kanununun 7/a maddesine göre incelendi ve onandı.

16/03/2019



KOCAELİ-İZMİT
G23-b-25-d

1:5000

Koordinatlar ve pafta bölünmesi en son güncellemiş TUTGA'ya bağlı 2005.0 epochunda, GRS80 elipsoidi ve Transversal Mercator (TM) izdüşümünde düzenlenmiştir.
Haziran 2019 tarihinde çekilen realsi fotoğrafları ile düzenlenmiştir. Yapılar sanjka çizimleriyle gösterilmiştir.
Yüklenici Firma : KUTLUBEY HARİTA İNŞ.MÜH.BAN.TİC.A.Ş.

PROJE YÖNETİCİSİ
ALTAN ÇETİNKAYA
Harita Mühendisi

DİLEK AYDIN
Harita Mühendisi


KONTROL
EŞREF AKIŞ
Harita Yüksek Mühendisi

PROJE YÖNETİCİSİ
HARİTA ŞUBE MÜDÜRÜ V.
SERKAN ÖZGÜR
Harita Yüksek Mühendisi

| | |
|----|-------------|
| 01 | 24 |
| 06 | |
| 11 | A |
| 16 | |
| 21 | 22,23,24,25 |

KOCAELİ-İZMİT

G24-a-16-c

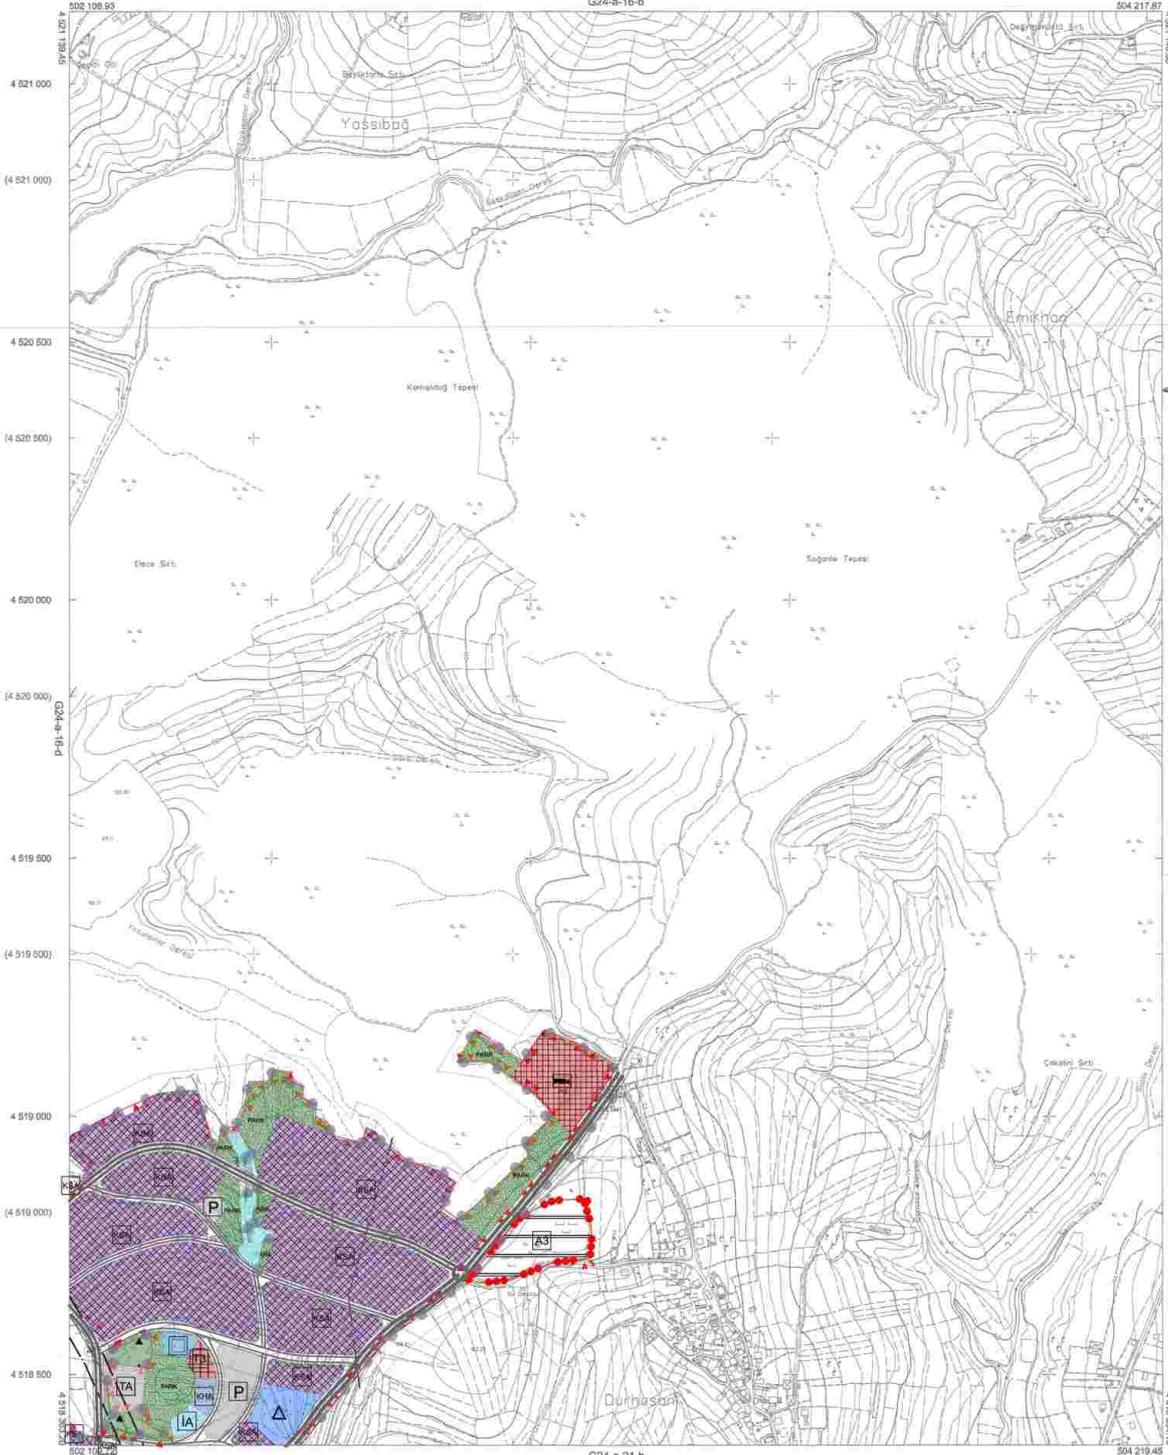

Kocaeli Büyükşehir Belediyesi
tarafından Fotogrametrik yöntemle
yapılan Kocaeli İline ait 1:5000
ölçekte esaslı Harita 3194
sayılı İmar Kanununun 7/a maddesine
göre inşaat ve onandı.

1803/2018



KOCAELİ-İZMİT

G24-a-16-c

1:5000

Koordinatlar ve pafta bölünmesi en son güncellenmiş
TUTGAY'a bağlı 2005 0 1000'de, GRS80 elipsoidi ve
Transversal Mercator (TM) izdüşümünde düzenlenmiştir.
Haziran 2018 tarihinde çekilen renkli hava fotoğraflarından
üretimiştir. Yapılar açıkça çizilmiştir gösterilmiştir.

Yüklenici Firma : KUTLUBEY HARİTA İNŞ. MÜH. SAN. TİC. A.Ş.

PROJE YÖNETİCİSİ

ALTAN ÇETİNKAYA
Harita Mühendisi

KONTROL

DİLEK AYDIN

Harita Mühendisi

EŞREF AKIŞ

Harita Yüksek Mühendisi

PROJE YÖNETİCİSİ

HARİTA ŞUBE MÜDÜRÜ V.
BERKAN ÇAKIR

Harita Yüksek Mühendisi

| | |
|----|----------------|
| 01 | 24 |
| 06 | |
| 11 | A |
| 17 | |
| 21 | 22, 23, 24, 25 |

KOCAELİ-İZMİT


G24-a-16-d

Kocaeli Büyükşehir Belediyesi tarafından Fotogrametrik yöntemle yapılmış Kocaeli İline ait 1/5000 ölçekli sayısal Harita Hazır Harita 3194 sayılı İmar Kanununun 714 maddesine göre incelenmiş ve onaydır.

1003/2019



G24-a-16-c

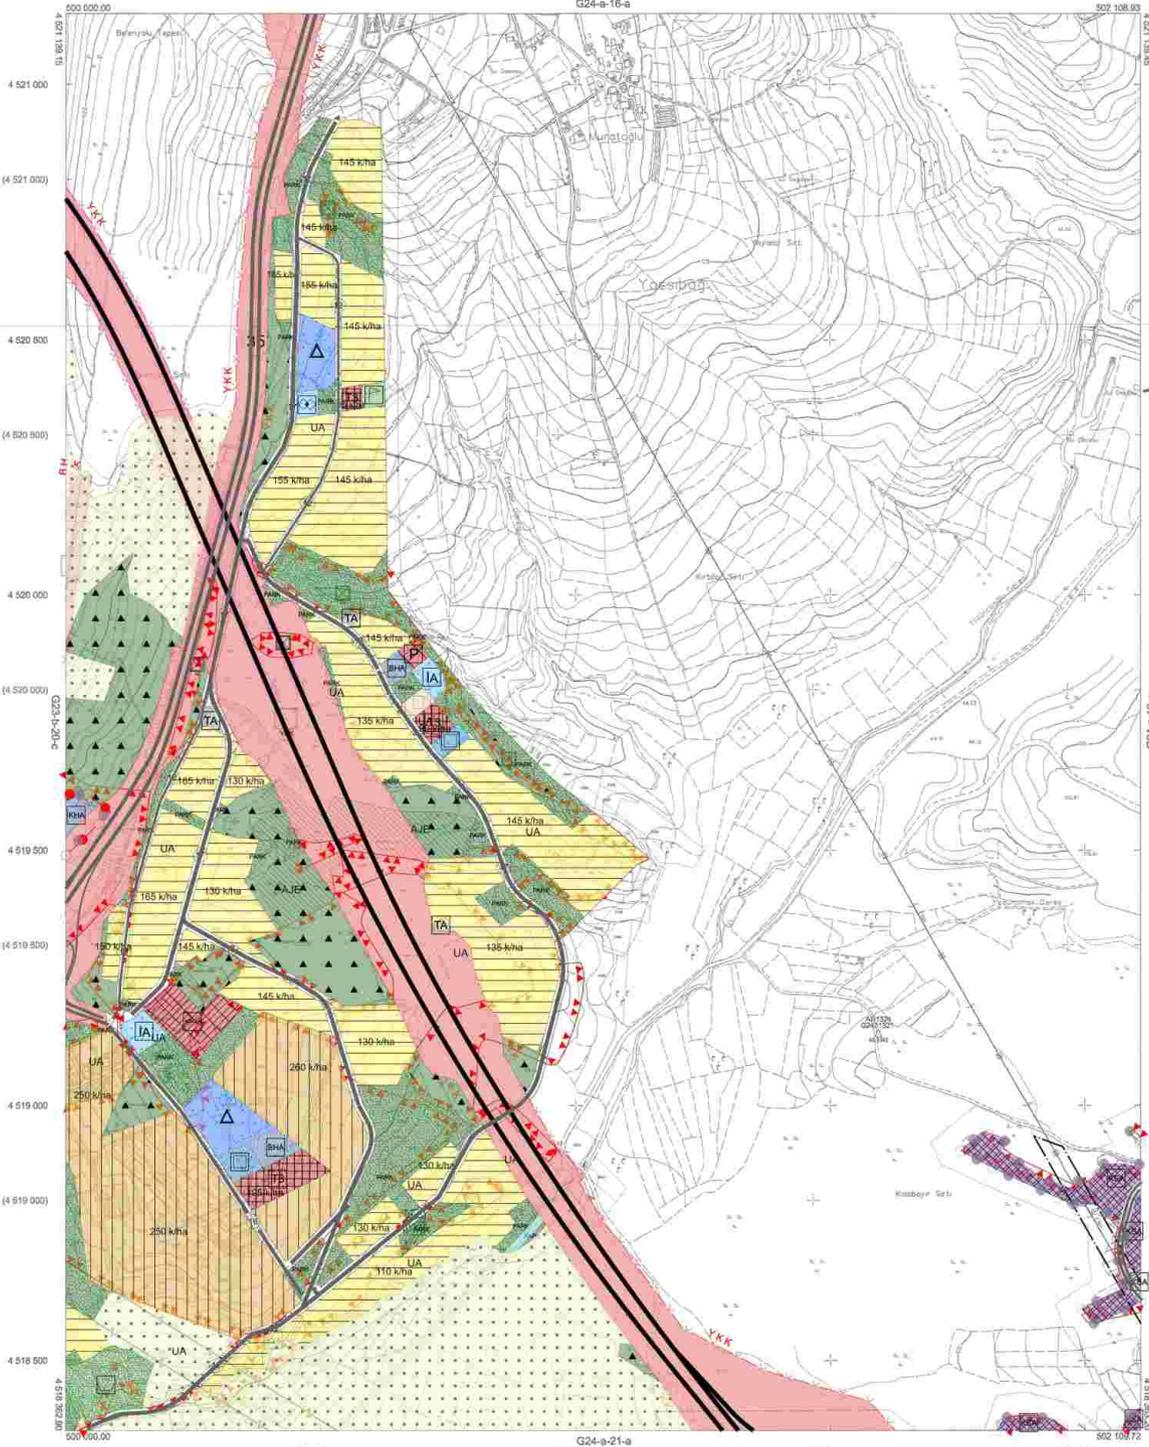

KOCAELİ-İZMİT

G24-a-16-d

1:5000

Koordinatlar ve pafta bölünmesi en son güncellenmiş TUGA'ya bağlı 2005.0 projesinde, GRSS0 ellipsoidi ve Transversal Mercator (TM) izleniminde düzenlenmiştir.

Haziran 2018 tarihinde çekilen renkli hava fotoğraflarından oluşturulmuş vektörler sapak çizimleriyle geliştirilmiştir.

Yüklenici Firma : KUTLUBEY HARİTA İNŞ. MÜH. SAN. TİC. A.Ş.

PROJE YÖNETİCİSİ
ALTAN ÇETİNKAYA
Harita Mühendisi

DİLEK AYDIN
Harita Mühendisi

KONTROL

EŞREF AKOĞ
Harita Yüksek Mühendisi


PROJE YÖNETİCİSİ
HARİTA ŞUBE MÜDÜRÜ V.
SERKAN ÇAKIR
Harita Yüksek Mühendisi

| | |
|----|-----------|
| 01 | 24 |
| 05 | |
| 11 | A |
| 15 | |
| 19 | |
| 23 | 2,3,24,25 |
| 27 | |

KOCAELİ-İZMİT

G24-a-21-a

G24-a-16-d

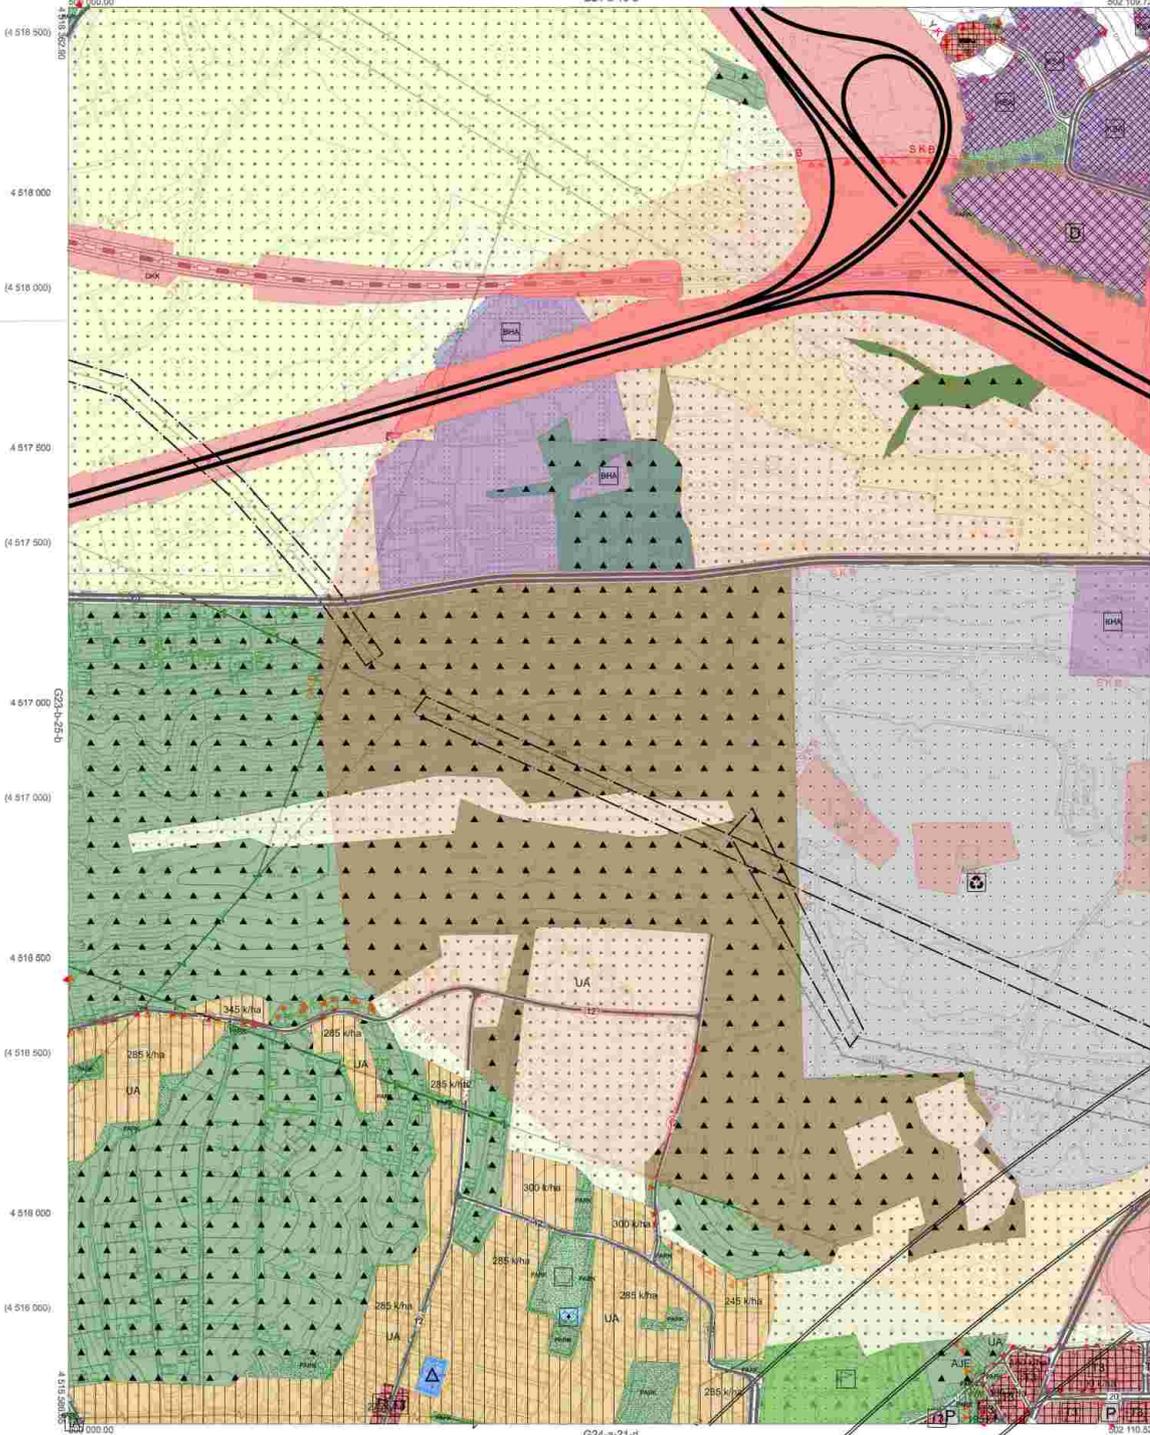

Kocaeli Büyükşehir Belediyesi tarafından Fotogrametrik yöntemle yapılan Kocaeli İline ait 1/5000 ölçekli sayısal Harita 3194 sayılı İmar Kanunu 716 maddesine göre incelendi ve onandı.

1803 /2019



KOCAELİ-İZMİT

G24-a-21-a

1:5000

Koordinatlar ve pafta bölümlenmesi en son güncellenmiş TUTGA'ya bağlı 2006 G eponümleri, GRS80 ellipsoidi ve Transversal Mercator (TM) izdüşümünde düzenlenmiştir.

Haziran 2018 tarihinde çekilen renkli hava fotoğraflarından üretilmiştir. Yapılar saygıç çizgileriyle gösterilmiştir.

Yüklenici Firma : KUTLUBEY HARTA İNŞ.MDH.SAN.TİC.A.Ş.

PROJE YÖNETİCİSİ
ALTAN ÇETİNGAYA
Harita Mühendisi

[Signature]

KONTROL
ÖLEK AYDIN
Harita Mühendisi

[Signature]

KONTROL
EREF AKIŞ
Harita Yüksek Mühendisi

[Signature]


PROJE YÖNETİCİSİ
HARITA ŞUBE MÜDÜRÜ V.
SERKAN ÇAYIR
Harita Yüksek Mühendisi

[Signature]

| | | | | | |
|----|---|---|---|---|---|
| D1 | | | | | |
| D6 | | | | | |
| 11 | B | | | | |
| 16 | | | | | |
| 21 | 2 | 2 | 2 | 2 | 2 |

KOCAELİ-İZMİT

G23-b-19-c

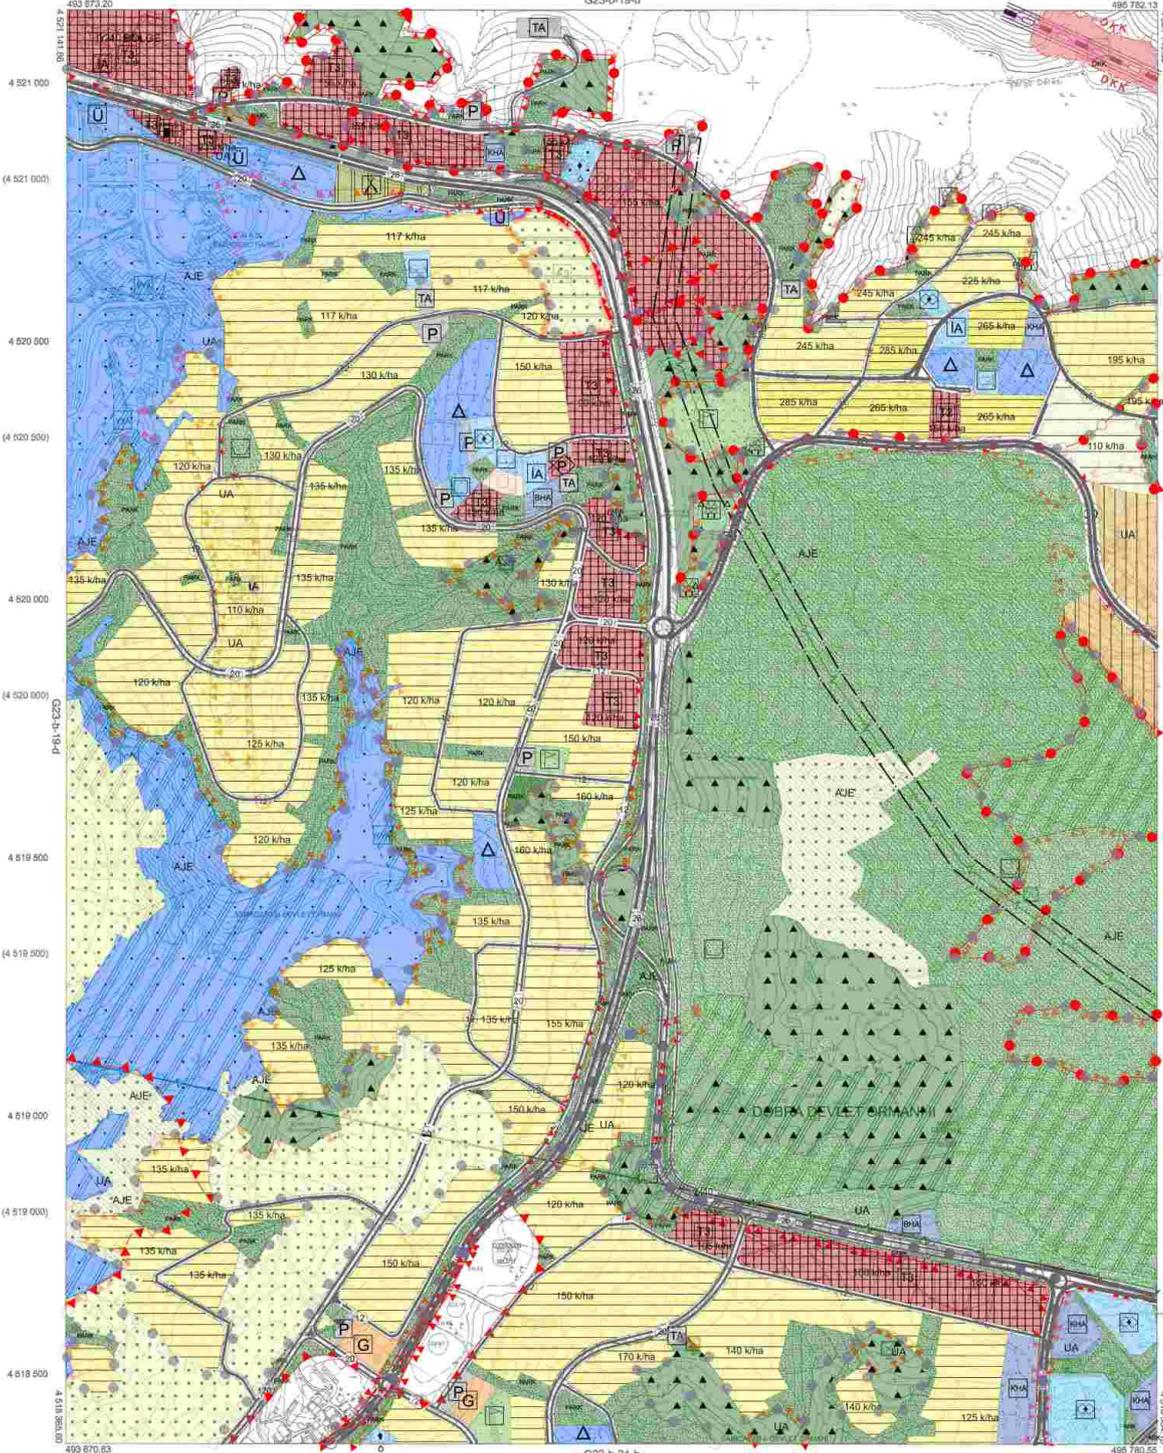

Kocaeli Büyükşehir Belediyesi tarafından Fotogrametrik yöntemle yapılan Kocaeli İline ait 1:5000 ölçekli sayısal Halihazır Harita 3194 sayılı İmar Kanununun 7/a maddesine göre inceleme ve onandı.

18 03 2019



KOCAELİ-İZMİT

G23-b-19-c

1:5000

Koordinatlar ve pafta bölünmesi en son güncellenmiş TUTGA'ya bağlı 2005.0 epochunda, GRS80 ellipsoidi ve Transversal Mercator (TM) izdüşümünde düzenlenmiştir.

Haziran 2018 tarihinde çekilen renkli hava fotoğraflarından Gravitimlik Yayıncı eşek çizimleri gösterilmiştir.

Yüklenici Firma : KUTLUBEY HARİTA İNŞ. MÜH. SAN. TİC. A.Ş.

PROJE YÖNETİCİSİ

ALTAN ÇETİNKAYA
Harita Mühendisi

KONTROL

DİLEK AYDIN

Harita Mühendisi

EŞREF AKIŞ

Harita Yüksek Mühendisi

PROJE YÖNETİCİSİ

HARİTA ŞUBE MÜDÜRÜ V.
BERKAY ÖZÖR
Harita Yüksek Mühendisi