

HARİTA ŞUBE MÜDÜRÜ V.  
SERKAN ÖNÜR  
Harita Yüksek Mühendisi

KARAMÜRSEL İLÇESİ (Dereköy Beldesi)  
KOCAELİ  
G23-d-07-a-4-b

G23-d-07-a-1-c


İzmit Körfezi

Kocaeli Büyükşehir Belediyesi tarafından Fotogrametrik yöntemle yapılan Kocaeli iline ait 1/5000 ölçekli sayısal Halihazır Harita 319 sayılı İmar Kanunun 7/a maddesine göre incelenmiş ve onaydır.

09-09-2011



Başkan Adına  
GÖKMEN MENGÖÇ  
İmar ve Şehircilik Dairesi Başkanı

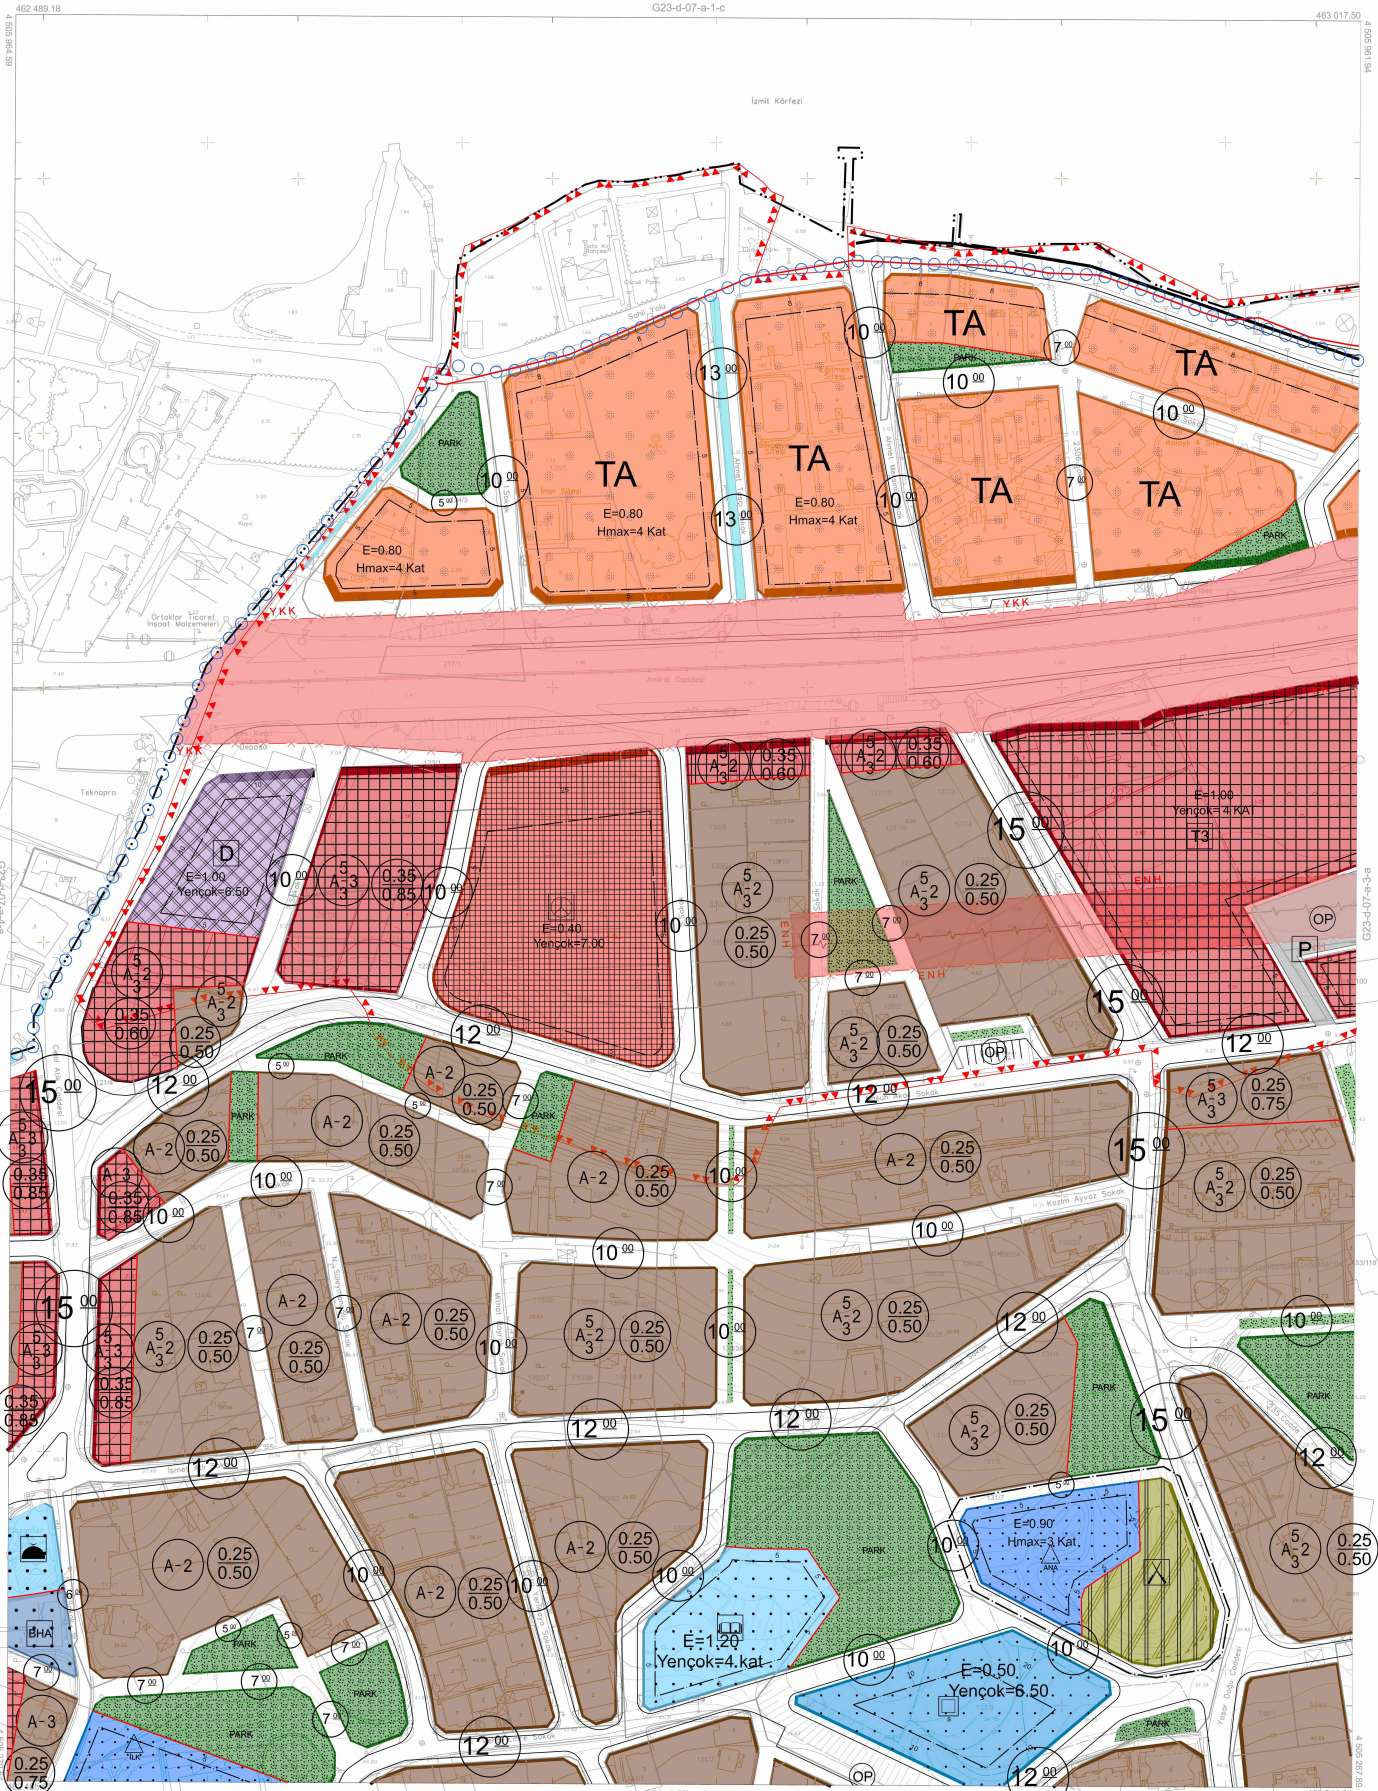

1:1000

Koordinatlar ve pafta bölünmesi en son güncellenmiş TUGTA'ya bağlı 2005 0 epiğinde, GR580 elipsoidal ve Transversal Mercator (TM) izdöğümünde düzenlenmiştir.

Mayıs 2010 tarihinde çekilen renkli hava fotoğraflarından üretilmiştir. Yapılar sapak çizgileriyle gösterilmiştir.

PROJE YÖNETİCİSİ

ALTAN ÇETINKAYA

Harita Mühendisi

Harita Mühendisi

Harita Mühendisi

Harita Yüksek Mühendisi

Harita Yüksek Mühendisi

SELİM SAYDAN

DİLEK AYDIN

EŞREF AKIŞ

HAKAN İLHAN

KONTROL

HALHAZIR HARİTA ŞEFİ

İSMAIL BEYRİ

Harita Mühendisi

PROJE YÖNETİCİSİ

HARİTA ŞUBE MÜDÜRÜ V.

SERKAN ÖZUR

Harita Mühendisi



# KOCAELİ-KARAMÜRSEL

G23-d-08-a

Kocaeli Büyükşehir Belediyesi tarafından Fotogrametrik yöntemle yapılan Kocaeli iline ait 1/5000 ölçekli sayısal Halihazır Harita 3194 sayılı İmar Kanunun 7/a maddesine göre incelendi ve onandı.

10.03.2019

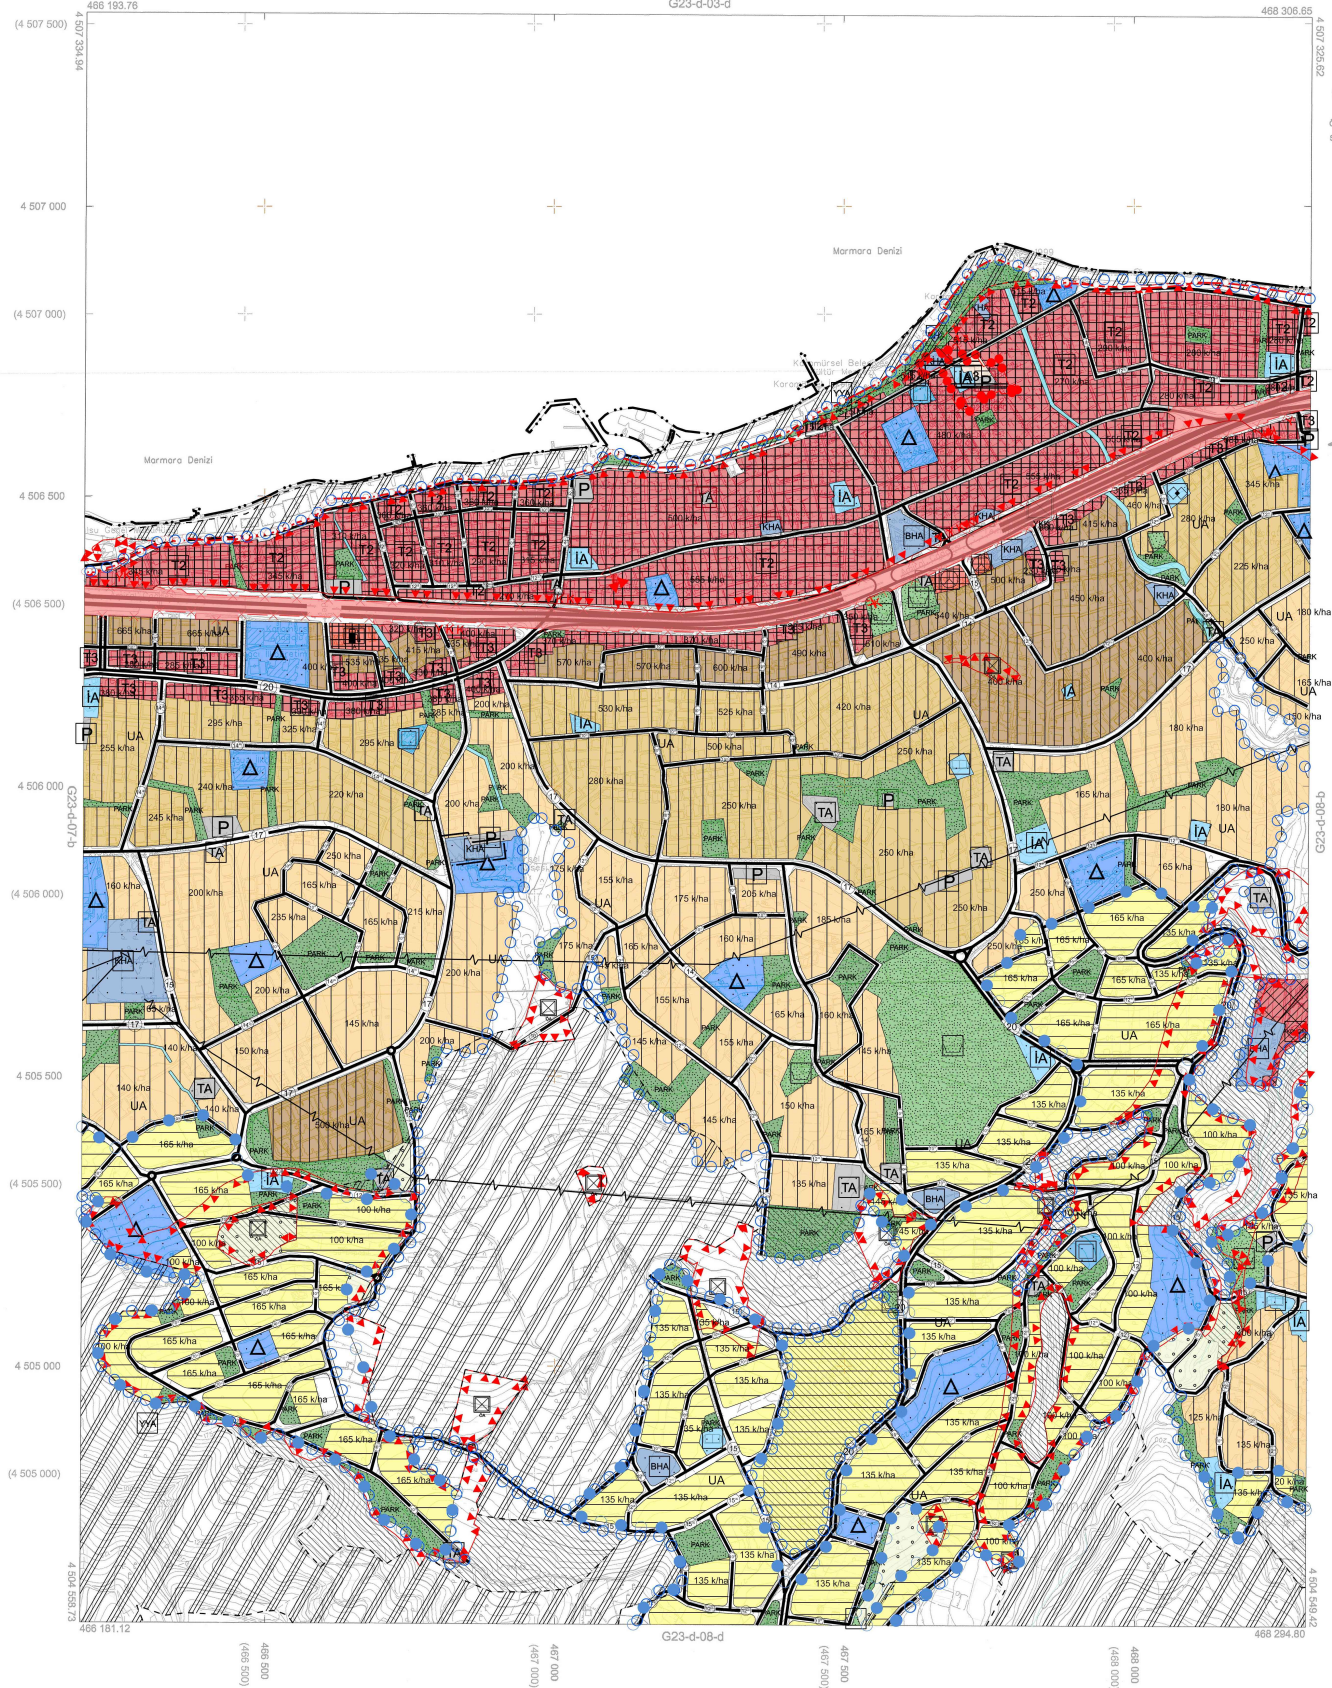

1:5000

Koordinatlar ve pafta bölünmesi en son güncellenmiş TUTGA'ya bağlı 2005.0 epöğünde, GR860 ellipsoidal ve Transversal Mercator (TM) izdüşümünde düzenlenmiştir.

Haziran 2018 tarihinde çekilen renkli hava fotoğraflarından üretilmiştir.Yapılar sapak çizgileriyle gösterilmiştir.

Yüklenici Firma : KUTLUBEY HARİTA İNŞ.MÜH.SAN.TİC.A.Ş.

PROJE YÖNETİCİSİ

ALTAN ÇETİNKAYA

Harita Mühendisi

*[Signature]*

KONTROL

DİLEK AYDIN

Harita Mühendisi

*[Signature]*

EŞREF AKIŞ

Harita Yüksek Mühendisi

*[Signature]*

PROJE YÖNETİCİSİ

HARİTA ŞUBE MÜDÜRÜ V.


SERKAN ÇİÇEK

Harita Yüksek Mühendisi

*[Signature]*

KARAMÜRSEL İLÇESİ (Karamürsel Beldesi)  
KOCAELİ

G23-d-08-a-4-b

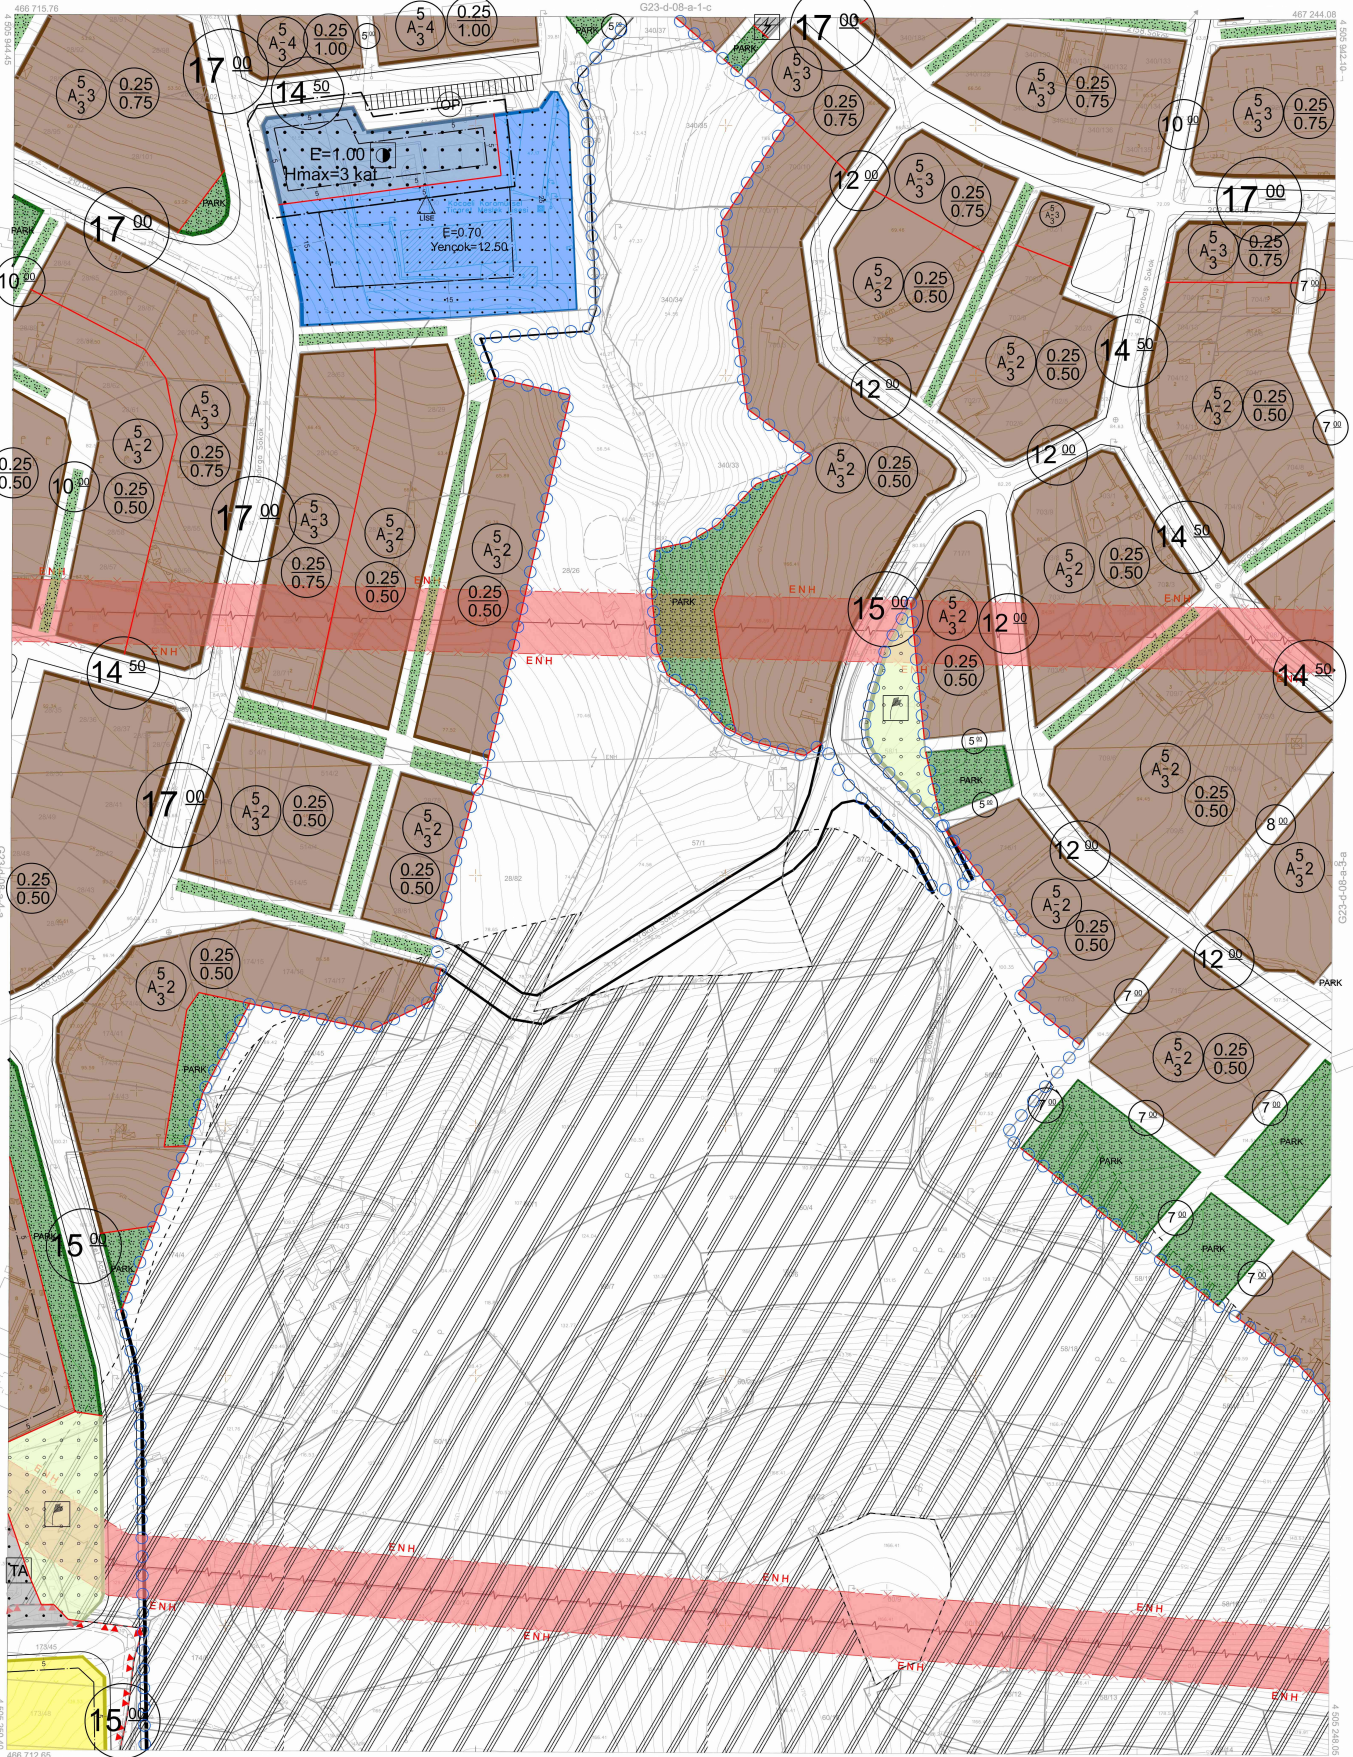

Kocaeli Büyükşehir Belediyesi  
tarafından Fotogrametrik yöntemle  
yapılan Kocaeli iline ait 1/10000  
ölçekli sayısal Halihazır Harita 3194  
sayılı İmar Kanunun 7/a maddesine  
göre incelendi ve onandı.

09-09-2011



Başkan Adına  
GÖKMEN MENGÜÇ  
İmar ve Genişletme Dairesi Başkanı

KARAMÜRSEL İLÇESİ (Karamürsel Beldesi) G23-d-08-a-4-b

KOCAELİ

Koordinatlar ve pafta bölünmesi en son güncellenmiş  
TUTUK'ya bağlı 2005 D epöğünde, GRSS80 ellipsoidi ve  
Transversal Mercator (TM) izdüşümünde düzenlenmiştir.

Mayıs 2010 tarihinde çekilen renkli hava fotoğraflarından  
çizilmiştir.Yapılar saçak çizgileriyle gösterilmiştir.

Yüklenici Firma : KUTLUBEY HARİTA A.Ş.  
ÇETINKAYA İMAR A.Ş.

PROJE YÖNETİCİSİ

ALTAN ÇETINKAYA  
Harita Mühendisi

*[Signature]*

1:1000

Harita Mühendisi

SELİM SAYDAN  
Harita Mühendisi

Harita Yüksek Mühendisi

Harita Yüksek Mühendisi

DİLEK AYDIN

ESREF AKIŞ

HAKAN İLHAN

KONTROL

HALHAZIR HARİTA ŞEFİ

İSMAIL SEYRAN

Harita Mühendisi

*[Signature]*

PROJE YÖNETİCİSİ

HARİTA ŞUBE MÜDÜRÜ V.

SEHİRAN ÇAĞIR

Harita Yüksek Mühendisi

*[Signature]*