TÜRKİYE 1 : 25 000

HİZMETE ÖZEL
RESTRICTED

BURSA - G23-c1

SERİ	SERIES	K - 816
PAFTA	SHEET	G23 - c1
BASKI	EDITION	4 - THGK

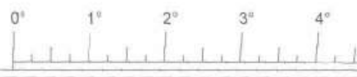

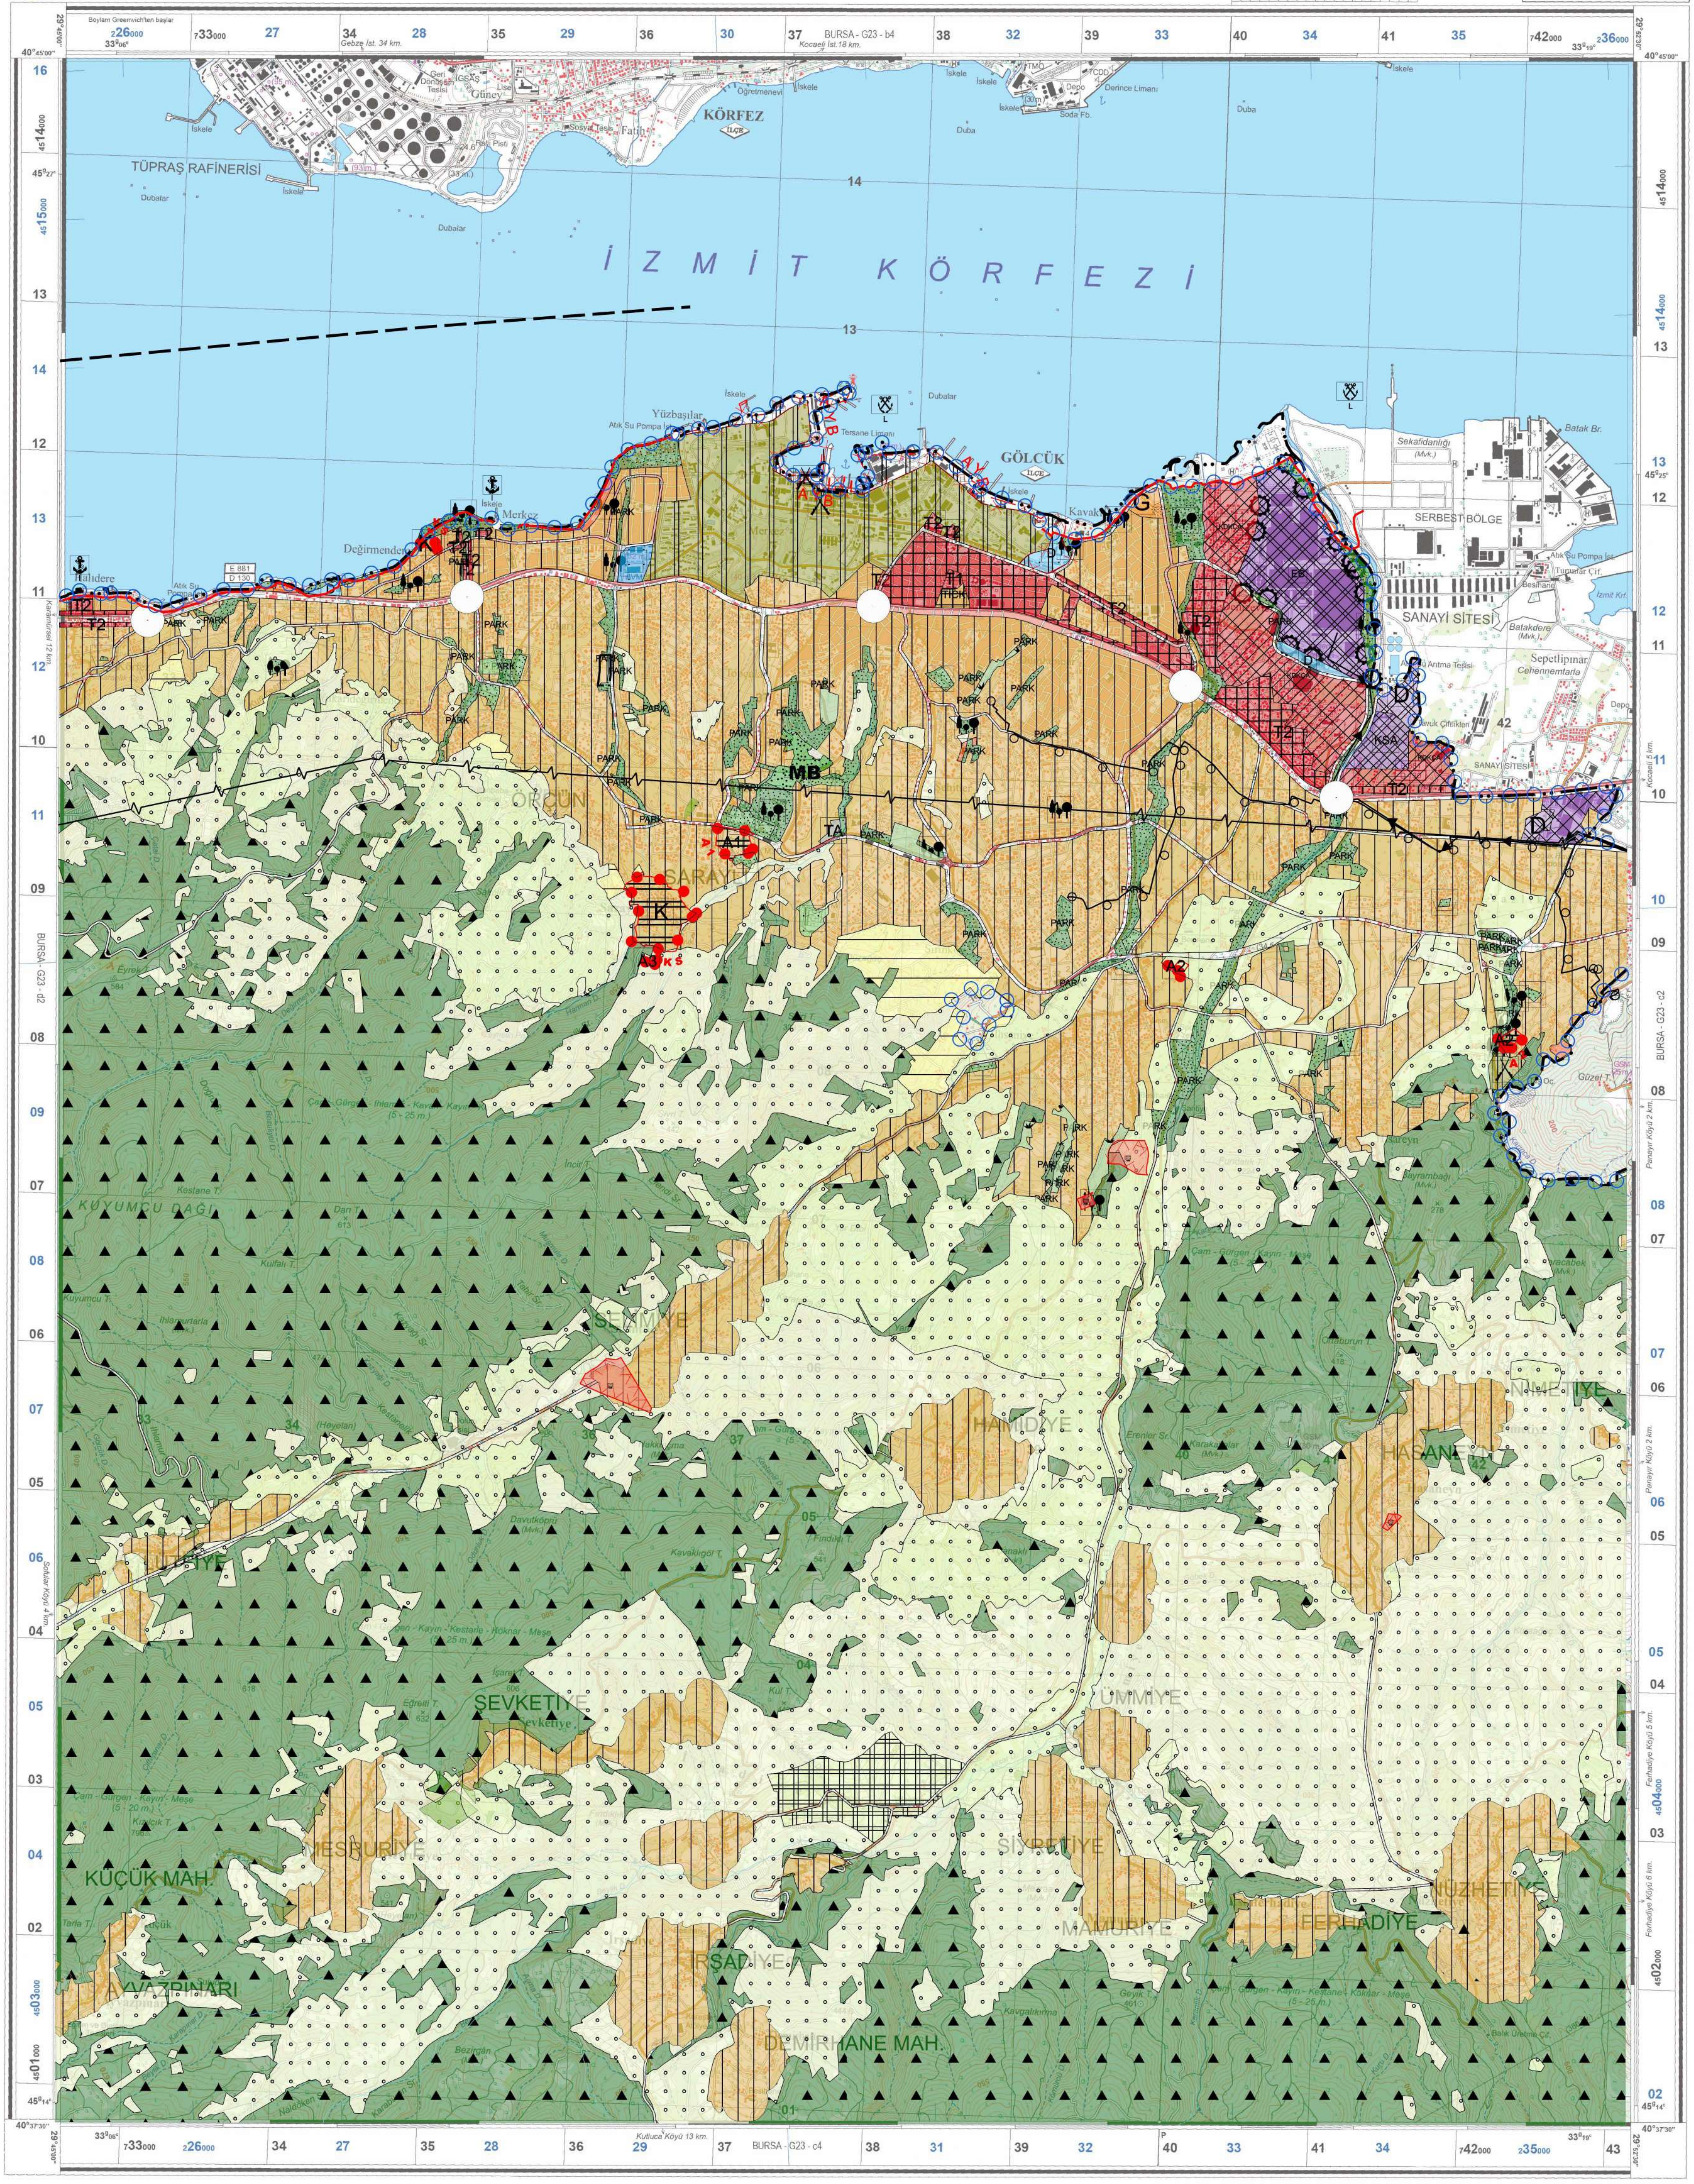

ÖZEL İŞARETLER — LEGEND

ULAŞIM		**TRANSPORTATION**
Yol numarası	D 100	Route marker
Çift hatlı demir yolu		Railroad double track
Tek hatlı demir yolu		Railroad single track
Demir yolu makas hattı		Railroad switch line
Otoyol		Motorway
Ekspres yol (bölünmüş)		Highway
Sert yüzeyli yol (iki veya daha fazla şeritli)		Hard surface road (two or more lanes wide)
Sert yüzeyli yol (tek şeritli)		Hard surface road (one lane wide)
Gevşek yüzeyli şose yol		Loose surface road (all weather)
Daimi araç yolu (her mevsimde geçişe elverişli ham yol)		Cart road (all weather)
Yerleşim içi yol		Road in settlement
Yaz araç yolu (kuru havalarda geçişe elverişli)		Cart road (dry weather)
Yaya yolu - patika		Footpath - trail
Park içi yol		Road in park
Yol (yapılmakta)		Road (under construction)
Orman yangın önleme şeridi		Forest fire prevention line
Alt geçit (yol üzerinde)		Underpass
Üst geçit		OverPass
Demir köprü		Iron bridge
Taş - beton köprü		Concrete - stone bridge
Köprü: Yaya geçer, Atlı geçer		Bridge: Pedestrian, Equestrian
Menfez		Culvert
SINIRLAR		**BOUNDARIES**
İstinat duvarı		Supporting wall
Duvar		Wall
Çit (tel)		Fence (wired)
Çit		Fence
YERLEŞİM ve TESİSLER		**SETTLEMENTS and UTILITIES**
Liman (tam teşekküllü), Liman	⚓	Port
Deniz feneri		Ligthhouse
TUTGA, GPS Noktası	◻ ◇	TUTGA, GPS point
Nirengi noktaları	△ △ △ ⊙	Geodetic control points
Rakım noktası	×	Elevation point
Bina: Özel, Resmi, Harap		Building: Private, Official, Ruined
İlkokul, Ortaokul		Primary, Secondary school
Akaryakıt istasyonu		Fuel station
Cami, Mescit		Mosque, Small mosque
Türbe		Tomb (Muslim)
Mezar		Grave (Muslim)
Heykel, Anıt, Abide, Taş sütun		Statue, Monument, Stone pillar
Trafo		Transformer
Tank	●	Tank
Kule		Tower
Vinç		Crane
Baca		Chimney
Değirmen, Harap değirmen		Mill, Mill ruined
Anten		Aerial
Motopomp		Motopump
Sera	🟩	Greenhouse
Sundurma		Porch
Enerji nakil hattı		Powerline
Telefon hattı		Telephone line
Boru nakil hattı		Pipeline
Şeritli nakil hattı		Transportation conveyor
Yerleşim alanı	🟥	Residential area
Sundurma	▨	Porch
Mezarlık		Cemetery (Muslim)
ARAZİ ŞEKİLLERİ		**TERRAIN FORMS**
Sıra kayalık		Stratified rock
Münhaniler		Contours
Yarma, Dolma		Cut, Fill
Dere yatağı: 2 - 5 metre toprak yarlı		Embankment: 2 to 5 meters high
Toprak kazıntı		Earthwork
Teraslanmış		Terraced
Kumluk		Sand
Kayan arazi		Landslide area
HİDROGRAFYA		**HYDROGRAPHY**
Su deposu, Su kulesi		Reservoir, Reservoir-elevated
Çeşme, Kuru çeşme		Fountain, Dry fountain
Pınar, Kaptaj		Spring
Havuz, Sarnıç		Pool, Cistern
Sel kapanı, Duba		Flood trap, Pontoon
Dere		Stream
Kuru dere		Intermittent stream
Kanal		Canal
Toprak altı su yolu, Su yolu bacası		Waterline (underground), Waterline chimney
Su yolu tüneli (10 m.'den dar)		Waterline tunnel (below 10 m. wide)
Göl (geçici)	▨	Lake (intermittent)
BİTKİ ÖRTÜSÜ		**VEGETATION**
İğne yapraklı ağaç		Coniferous tree
Geniş yapraklı ağaç		Decidious tree
Orman (geniş-iğne yapraklı)		Forest (coniferous, decidious)
Orman (geniş-iğne yapraklı, çalılık)		Forest (coniferous, decidious, bush)
Bataklık		Swamp
Bataklık, çayırlık		Swamp, meadow
Fidanlık		Nursery
Bağlık		Vineyard
Meyvelik		Orchard
Zeytinlik		Olive grove
HAVAALANLARI		**AIRFIELDS**
Helikopter pisti	Ⓗ	Heliport
YERLEŞİM YERLERİ ve YAZI TİPLERİ		**POPULATED PLACES and TEXT STYLES**
Köy	Saraylı	Village
Mahalle	Merkez	Quarter
Küçük yerler (Yayla, Kom, Mezra, Ağıl)	Kasaplar Çif.	Hamlet

YAZI KISALTMALARI
ABBREVIATIONS

Aile Sağlığı Merkezi	ASM	Family Health Center
Alış Veriş Merkezi	AVM	Shopping Center
Burun - Burnu	Br.	Cape
Çeşme-si	Çş.	Fountain
Çiftlik-ği	Çif.	Farm
Dere-si	D.	Rivulet
Harabe(Tarihi)	Hb.	Ruin(Historic)
Fabrika-sı	Fb.	Factory
İstasyon-u	İst.	Station
Körfez-i	Krf.	Bay,gulf
Mevki-i	Mvk.	Location
Mezarlık-ğı	Mzl.	Cemetery
Meslek Yüksek Okulu	MYO	Vocational School
Ocağı	Oc.	Quarry
Pınar-ı	Pn.	Spring
Sırt-ı	Sr.	Ridge
Tepe-si	T.	Hill
Toprak Mahsulleri Ofisi	TMO	Agricultural Products Office
Türk Telekom	TT.	Turkish Telecommunication

GÖLCÜK İLÇESİNİN RESMİ BİNALARI

1. Spor Tesisi
2. ASM
3. Orman İşletmesi
4. Kongre Merkezi
5. Lise
6. Hükümet - Adliye - Nüfus Md.lüğü - Sağlık Md.lüğü
7. Lojman
8. TT
9. AVM
10. Öğretmenevi
11. Engelliler Eğitim Merkezi
12. Trafo Merkezi
13. Belediye
14. Müftülük
15. Fabrika
16. Mesleki Eğitim Merkezi
17. Terminal
18. Cezaevi
19. Aile ve Sosyal Politikalar Md.lüğü
20. Mezbaha
21. İtfaiye
22. Kültür Merkezi
23. Depo
24. Bölge Trafik
25. Öğrenci Yurdu
26. Hastane
27. Rehberlik ve Araştırma Merkezi
28. Anaokulu
29. Kütüphane
30. Pazar Yeri
31. Gençlik ve Spor Md.lüğü
32. Kazıklı Kervansarayı (Hb.)
33. Sağlıkevi
34. MYO

GRİD BÖLGE İŞARETİ
GRID ZONE DESIGNATION
35 T

100000 M.LİK KARE TANIMA İŞARETİ
100000 M. SQUARE IDENTIFICATION

QF

Grid rakamlarının KÜÇÜK yazılı olanlarını DİKKATE ALMAYINIZ. Bunlar tam değerlerini bulmak içindir. Grid rakamlarının yalnız BÜYÜK yazılı olanları kullanılır:

ÖRNEK: 4501000

BU PAFTADA BİR YERİ 100 METRE YAKLAŞIMLA BİLDİRMEK İÇİN				TO GIVE A STANDART REFERENCE ON THIS SHEET TO NEAREST 100 METERS
ÖRNEK OLARAK ALINAN NOKTA : ⊙ 541				SAMPLE POINT : ⊙ 541
1. Noktanın bulunduğu 100000 metrelik kareyi belirten harfler okunur :	QF			1. Read letters identifying 100000 meters square in which the point lies :
2. Noktanın SOLUNDAKİ ilk DÜŞEY grid hattı bulunur ve bu hatta ait paftanın üst ve alt kenarındaki rakamlardan BÜYÜK yazılı olanı veya hattın üzerindeki rakam okunur : Bu grid hattından noktaya kadar olan uzaklık grid aralığının ondası cinsinden tahmin edilir :		34 8		2. Locate first VERTICAL grid line to LEFT of point and read LARGE figures labeling the line either in the top or bottom margin, or on the line itself : Estimate tenths from grid line to point :
3. Noktanın AŞAĞISINDAKİ ilk YATAY grid hattı bulunur ve bu hatta ait paftanın sağ ve sol kenarındaki rakamlardan BÜYÜK yazılı olanı veya hattın üzerindeki rakam okunur : Bu grid hattından noktaya kadar olan uzaklık grid aralığının ondası cinsinden tahmin edilir :			02 3	3. Locate first HORIZONTAL grid line BELOW point and read LARGE figures labeling the line either in the left or right margin, or on the line itself : Estimate tenths from grid line to point :
ÖRNEK NOKTASI BİLDİRME ŞEKLİ :	QF348023			SAMPLE REFERENCE :
Eğer bildirme, herhangi bir doğrultudan 18°den uzakta ise Grid Bölge İşareti de konur :	35TQF348023			If reporting beyond 18° in any direction, prefix Grid Zone Designation, as :

WGS-84'TEN ED50'YE KOORDİNAT DÖNÜŞÜMÜ
Grid: Sağa Değere 43 m. Ekle, Yukarı Değere 187 m. Ekle.
Coğrafi: Boylama 1.5" Ekle, Enleme 3.5" Ekle.

COORDINATE CONVERSION FROM WGS-84 TO ED50
Grid: Add 43 m. to Easting, Add 187 m. to Northing.
Geographic: Add 1.5" to Longitude, Add 3.5" to Latitude.

Yükseklik Düzeltmesi: GPS alıcısı kullanılarak WGS-84 sisteminde bulunan Elipsoid Yüksekliğini haritadaki yüksekliğe dönüştürmek için 37 m. çıkarınız.
Height Correction: Find corresponding height value in the map by subtracting 37 m. from the Ellipsoidal Height in WGS-84 computed by GPS receivers.

Ölçek - Scale 1 : 25 000

1 cm. = 250 m.

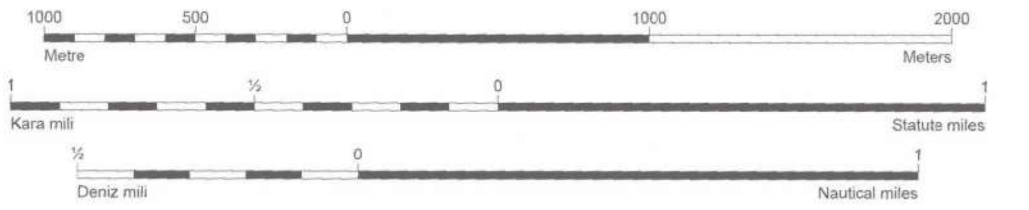

MÜNHANİLER 10 METREDE BİR GEÇİRİLMİŞTİR
CONTOUR INTERVAL 10 METERS

TRANSVERS MERKATOR (GAUSS-KRUGER) PROJEKSİYONU
TRANSVERSE MERCATOR (GAUSS-KRUGER) PROJECTION

RAKIMLAR ORTALAMA DENİZ YÜZEYİNE GÖREDİR
VERTICAL DATUM IS MEAN SEA LEVEL

DÜZ KOORDİNATLAR WGS-84 BAŞLANGICINA GÖREDİR
HORIZONTAL DATUM IS WGS-84

SİYAH RAKAMLI HATLAR WGS-84 ELİPSOİD VE 35. DİLİME AİT 1.000 METRELİK ÜNİVERSAL TRANSVERS MERKATOR GRİDİNİ GÖSTERİR
BLACK NUMBERED LINES INDICATE THE 1.000 METER UNIVERSAL TRANSVERSE MERCATOR GRID, ZONE 35 WGS-84 SPHEROID

MAVİ RAKAMLI KISA HATLAR 36. DİLİME AİT GRİDİ GÖSTERİR. - BLUE NUMBERED TICKS INDICATE THE GRID, ZONE 36.

GRİD RAKAMLARININ SON ÜÇ HANESİ YAZILMAMIŞTIR
LAST THREE DIGITS OMITTED FOR GRID VALUE

KENAR PAFTALARI İNDEKSİ
INDEX TO ADJOINING SHEETS

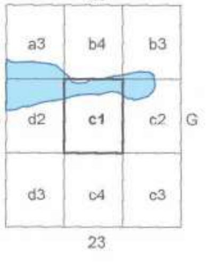

DERLEME DİYAGRAMI
COMPILATION DIAGRAM

	I
Fotoğraf Photograph	2011
Bütünleme Completion	2013
Diğer kaynaklar Other sources	-

KULLANICI NOTU : Haritada görülen hata ve eksiklerin "HARİTA GENEL KOMUTANLIĞI 06100 ANKARA" adresine veya (312) 320 14 95 no'lu belgegeçere bildirilmesi rica olunur.

Please inform us for mistakes and additions about informations on this map to "HARİTA GENEL KOMUTANLIĞI 06100 ANKARA" or to fax no (312) 320 14 95.

webmaster@hgk.msb.gov.tr

Harita Genel Komutanlığı
tarafından basılmıştır. 2013
Printed by THGK in 2013.

TARİHÇE :
Derleme diyagramında gösterilen bilgilere uygun olarak, sayısal yöntemlerle üretilmiştir.

HISTORY NOTE :
Produced by digital methods, complying with information given in compilation diagram.

SERİ	SERIES	K - 816
PAFTA	SHEET	G23 - c1
BASKI	EDITION	4 - THGK

© 2013 MSB HARİTA GENEL KOMUTANLIĞI
Tüm hakları saklıdır.

Harita Genel Komutanlığının yazılı izni alınmadan, bu ürünün tamamı veya bir kısmı, alınan maksat dışında kullanılamaz, çoğaltılamaz, yayımlanamaz ve altlık olarak kullanılıp yeni bir ürün üretilemez.

HİZMETE ÖZEL
RESTRICTED

NSN 7640270030877
ED. 004

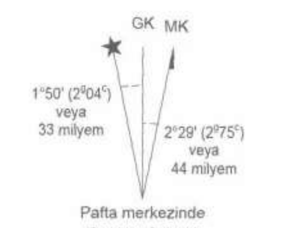

2010 YILI İÇİN ORTALAMA SAPMA
MEAN DECLINATION FOR 2010
Ortalama yıllık değişim miktarı 5'.4 artı
Mean annual change is 5'.4 plus

Manyetik kuzey hattını bulmak için, haritanın kuzey kenarında bulunan derece bölüntülü sapma göstergesi üzerinde, GRİD KUZEYİ (GK) ile MANYETİK KUZEY (MK) arasındaki açı kıymetini gösteren bölüntüyü haritanın güney kitabe hattı üzerinde sabit "P" noktasıyla birleştiriniz.

9
8
7
6
5
4
3
2
1
0

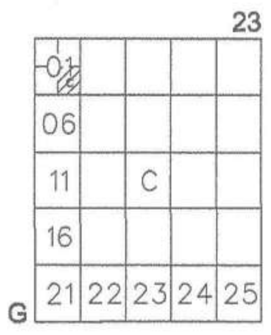
23
01
06
11
C
16
G
21
22
23
24
25

KOCAELİ-GÖLCÜK

G23-c-01-c

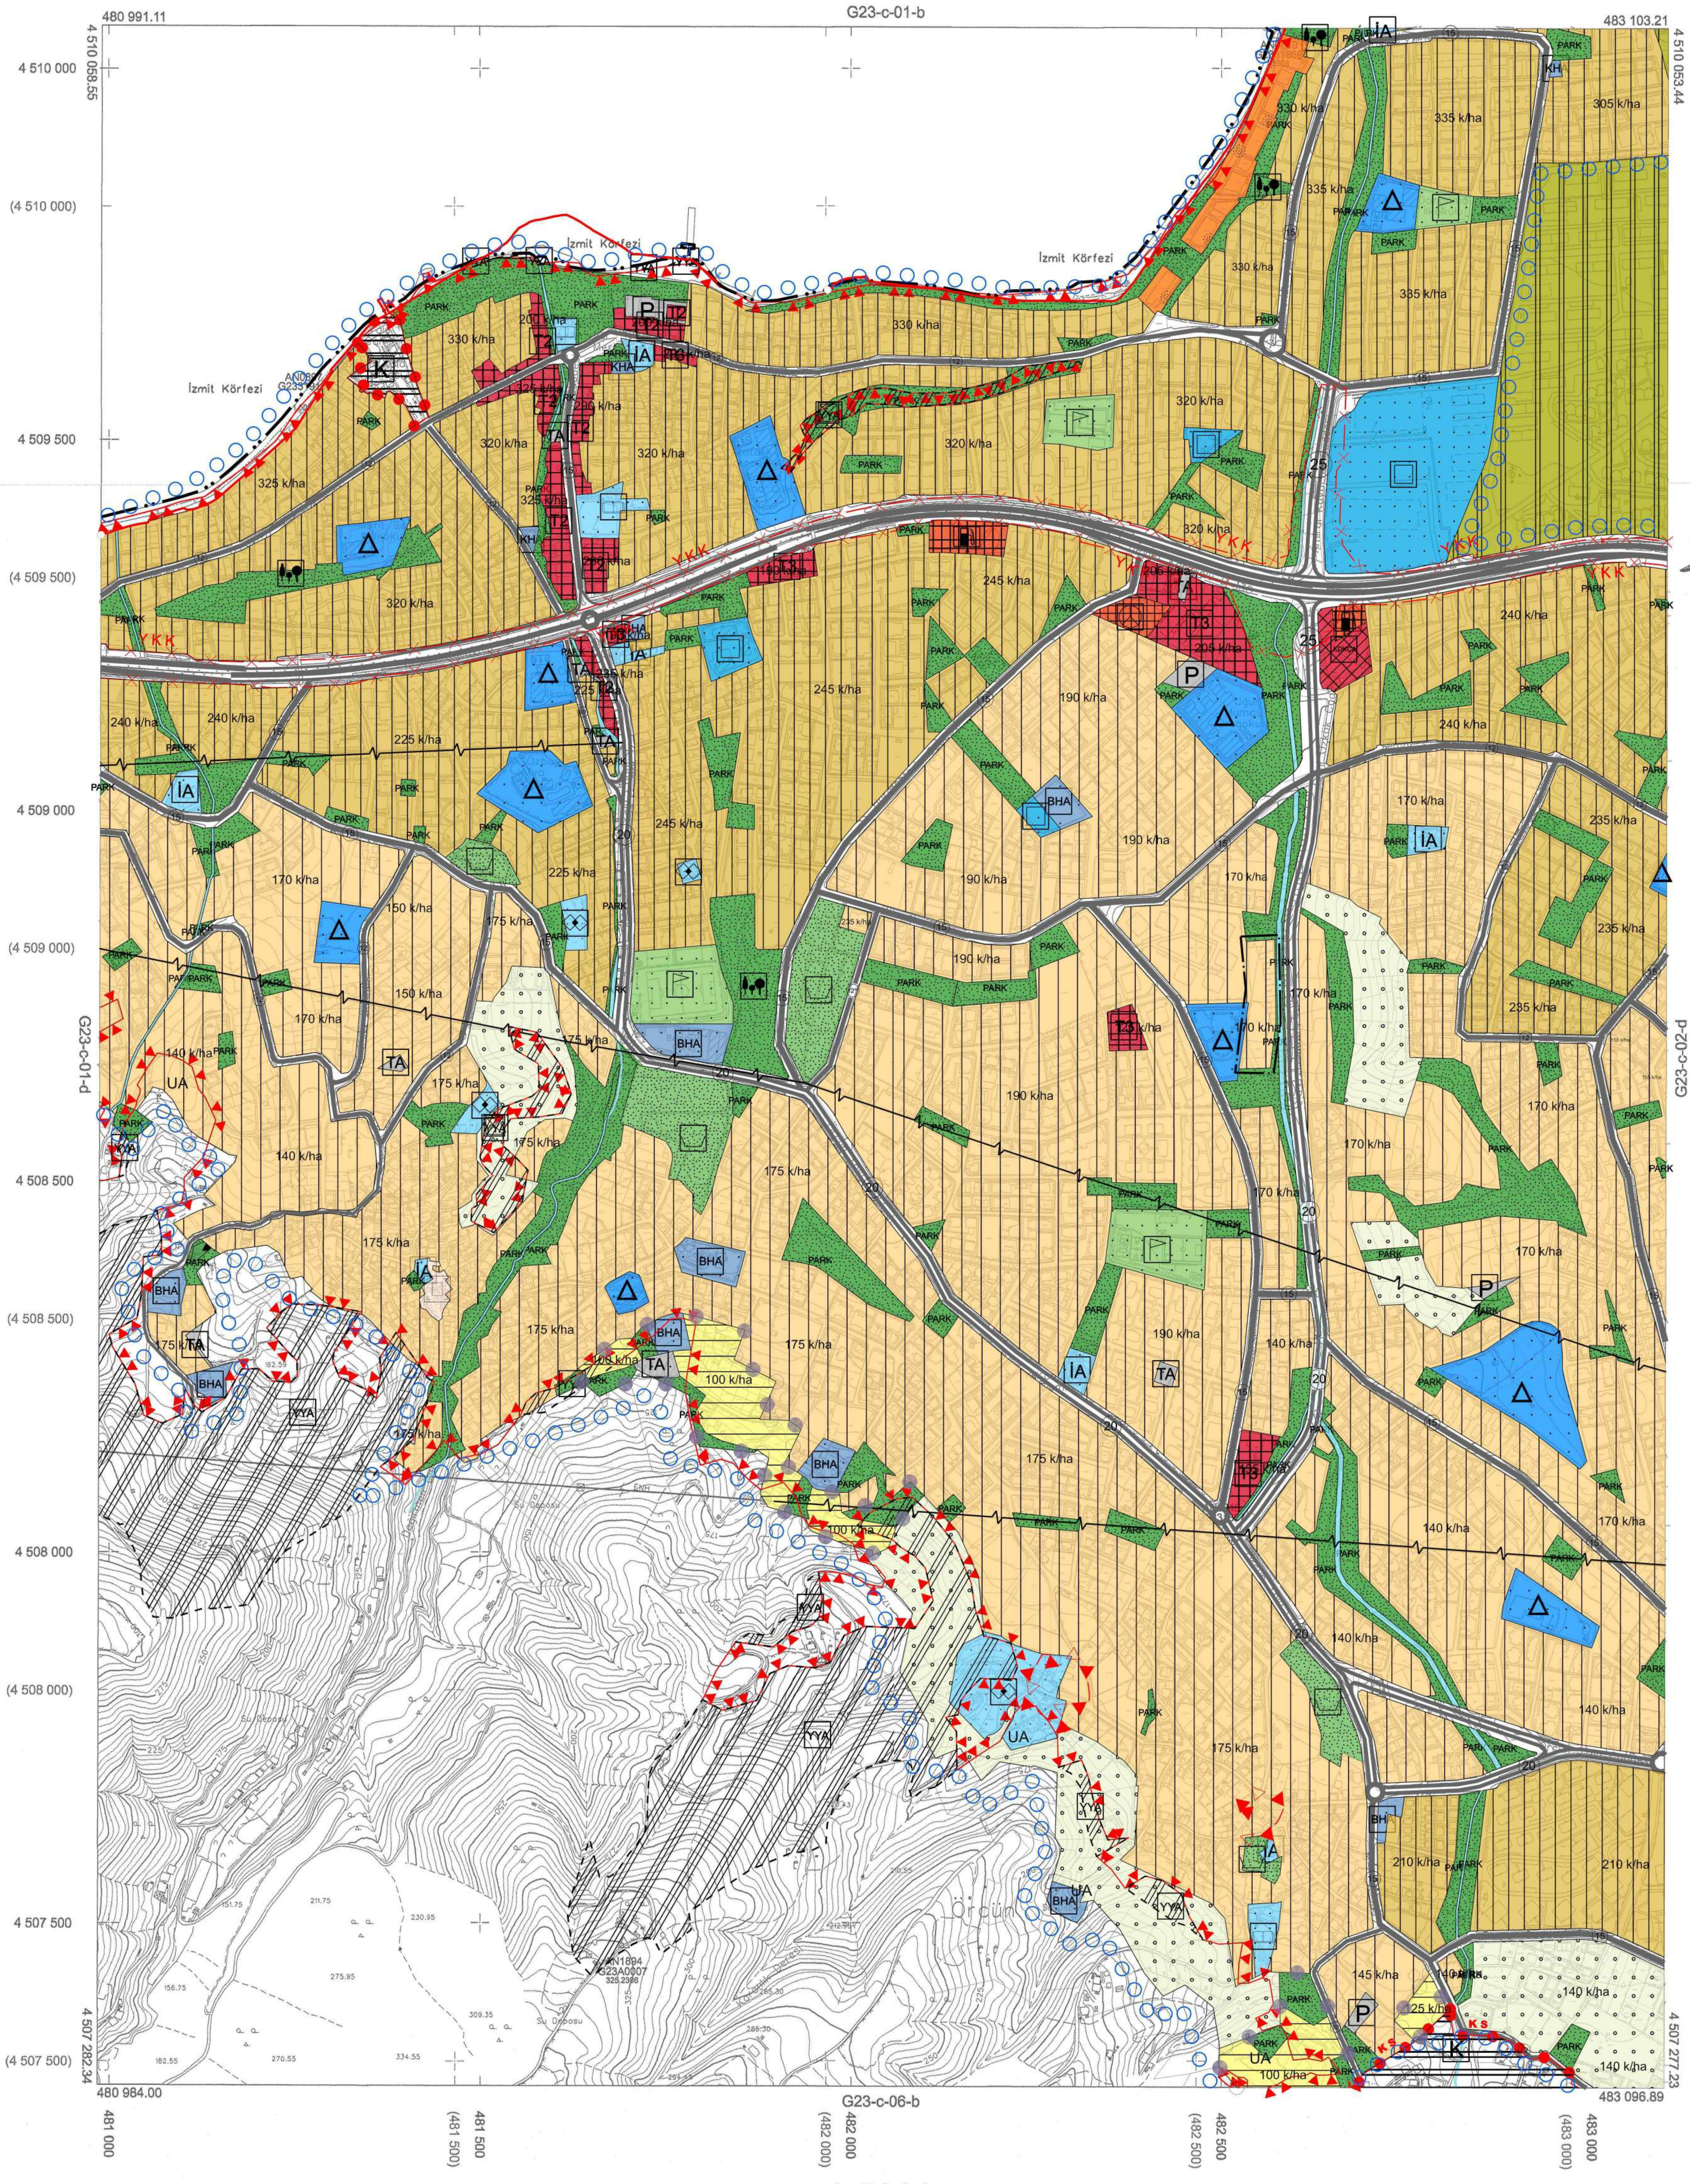
480 991.11
G23-c-01-b
483 103.21
4 510 058.55
4 510 053.44
4 510 000
(4 510 000)
4 509 500
(4 509 500)
4 509 000
(4 509 000)
4 508 500
(4 508 500)
4 508 000
(4 508 000)
4 507 500
(4 507 500)
4 507 282.34
4 507 277.29
480 984.00
483 096.89
G23-c-06-b
G23-c-01-d
G23-c-02-d
481 000
(481 500)
481 500
(482 000)
482 000
(482 500)
482 500
(483 000)
483 000
İzmit Körfezi
PARK
330 k/ha
335 k/ha
305 k/ha
320 k/ha
325 k/ha
245 k/ha
240 k/ha
225 k/ha
190 k/ha
170 k/ha
235 k/ha
175 k/ha
150 k/ha
140 k/ha
100 k/ha
210 k/ha
145 k/ha
YKK
İA
TA
BHA
KHA
YYA
UA
P
K
KS

KOCAELİ-GÖLCÜK

G23-c-01-c

Kocaeli Büyükşehir Belediyesi
tarafından Fotogrametrik yöntem
yaptırılan Kocaeli iline ait 1/500
ölçekli sayısal Halihazır Harita 31
sayılı İmar Kanunun 7/a maddesi
göre incelendi ve onandı.

18/03/2019

Başkan Adına
GÖKMEN MENGÜÇ
Genel Sekreter Yardımcısı

1:5000

Koordinatlar ve pafta bölümlemesi en son güncellenmiş TUTGA'ya bağlı 2005.0 epoğunda, GRS80 elipsoidi ve Transversal Mercator (TM) izdüşümünde düzenlenmiştir.

Haziran 2018 tarihinde çekilen renkli hava fotoğraflarından üretilmiştir.Yapılar saçak çizgileriyle gösterilmiştir.

Yüklenici Firma : KUTLUBEY HARİTA İNŞ.MÜH.SAN.TİC.A.Ş.

PROJE YÖNETİCİSİ
ALTAN ÇETİNKAYA
Harita Mühendisi

KONTROL

DİLEK AYDIN
Harita Mühendisi

EŞREF AKIŞ
Harita Yüksek Mühendisi

PROJE YÖNETİCİSİ
HARİTA ŞUBE MÜDÜRÜ V.
SERKAN ONUR
Harita Yüksek Mühendisi

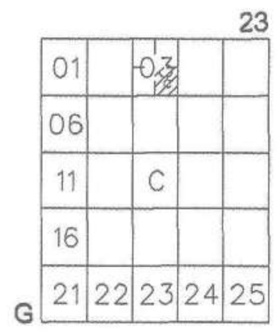
23
01
03
06
11
C
16
G
21
22
23
24
25

KOCAELİ-BAŞİSKELE

G23-c-03-c

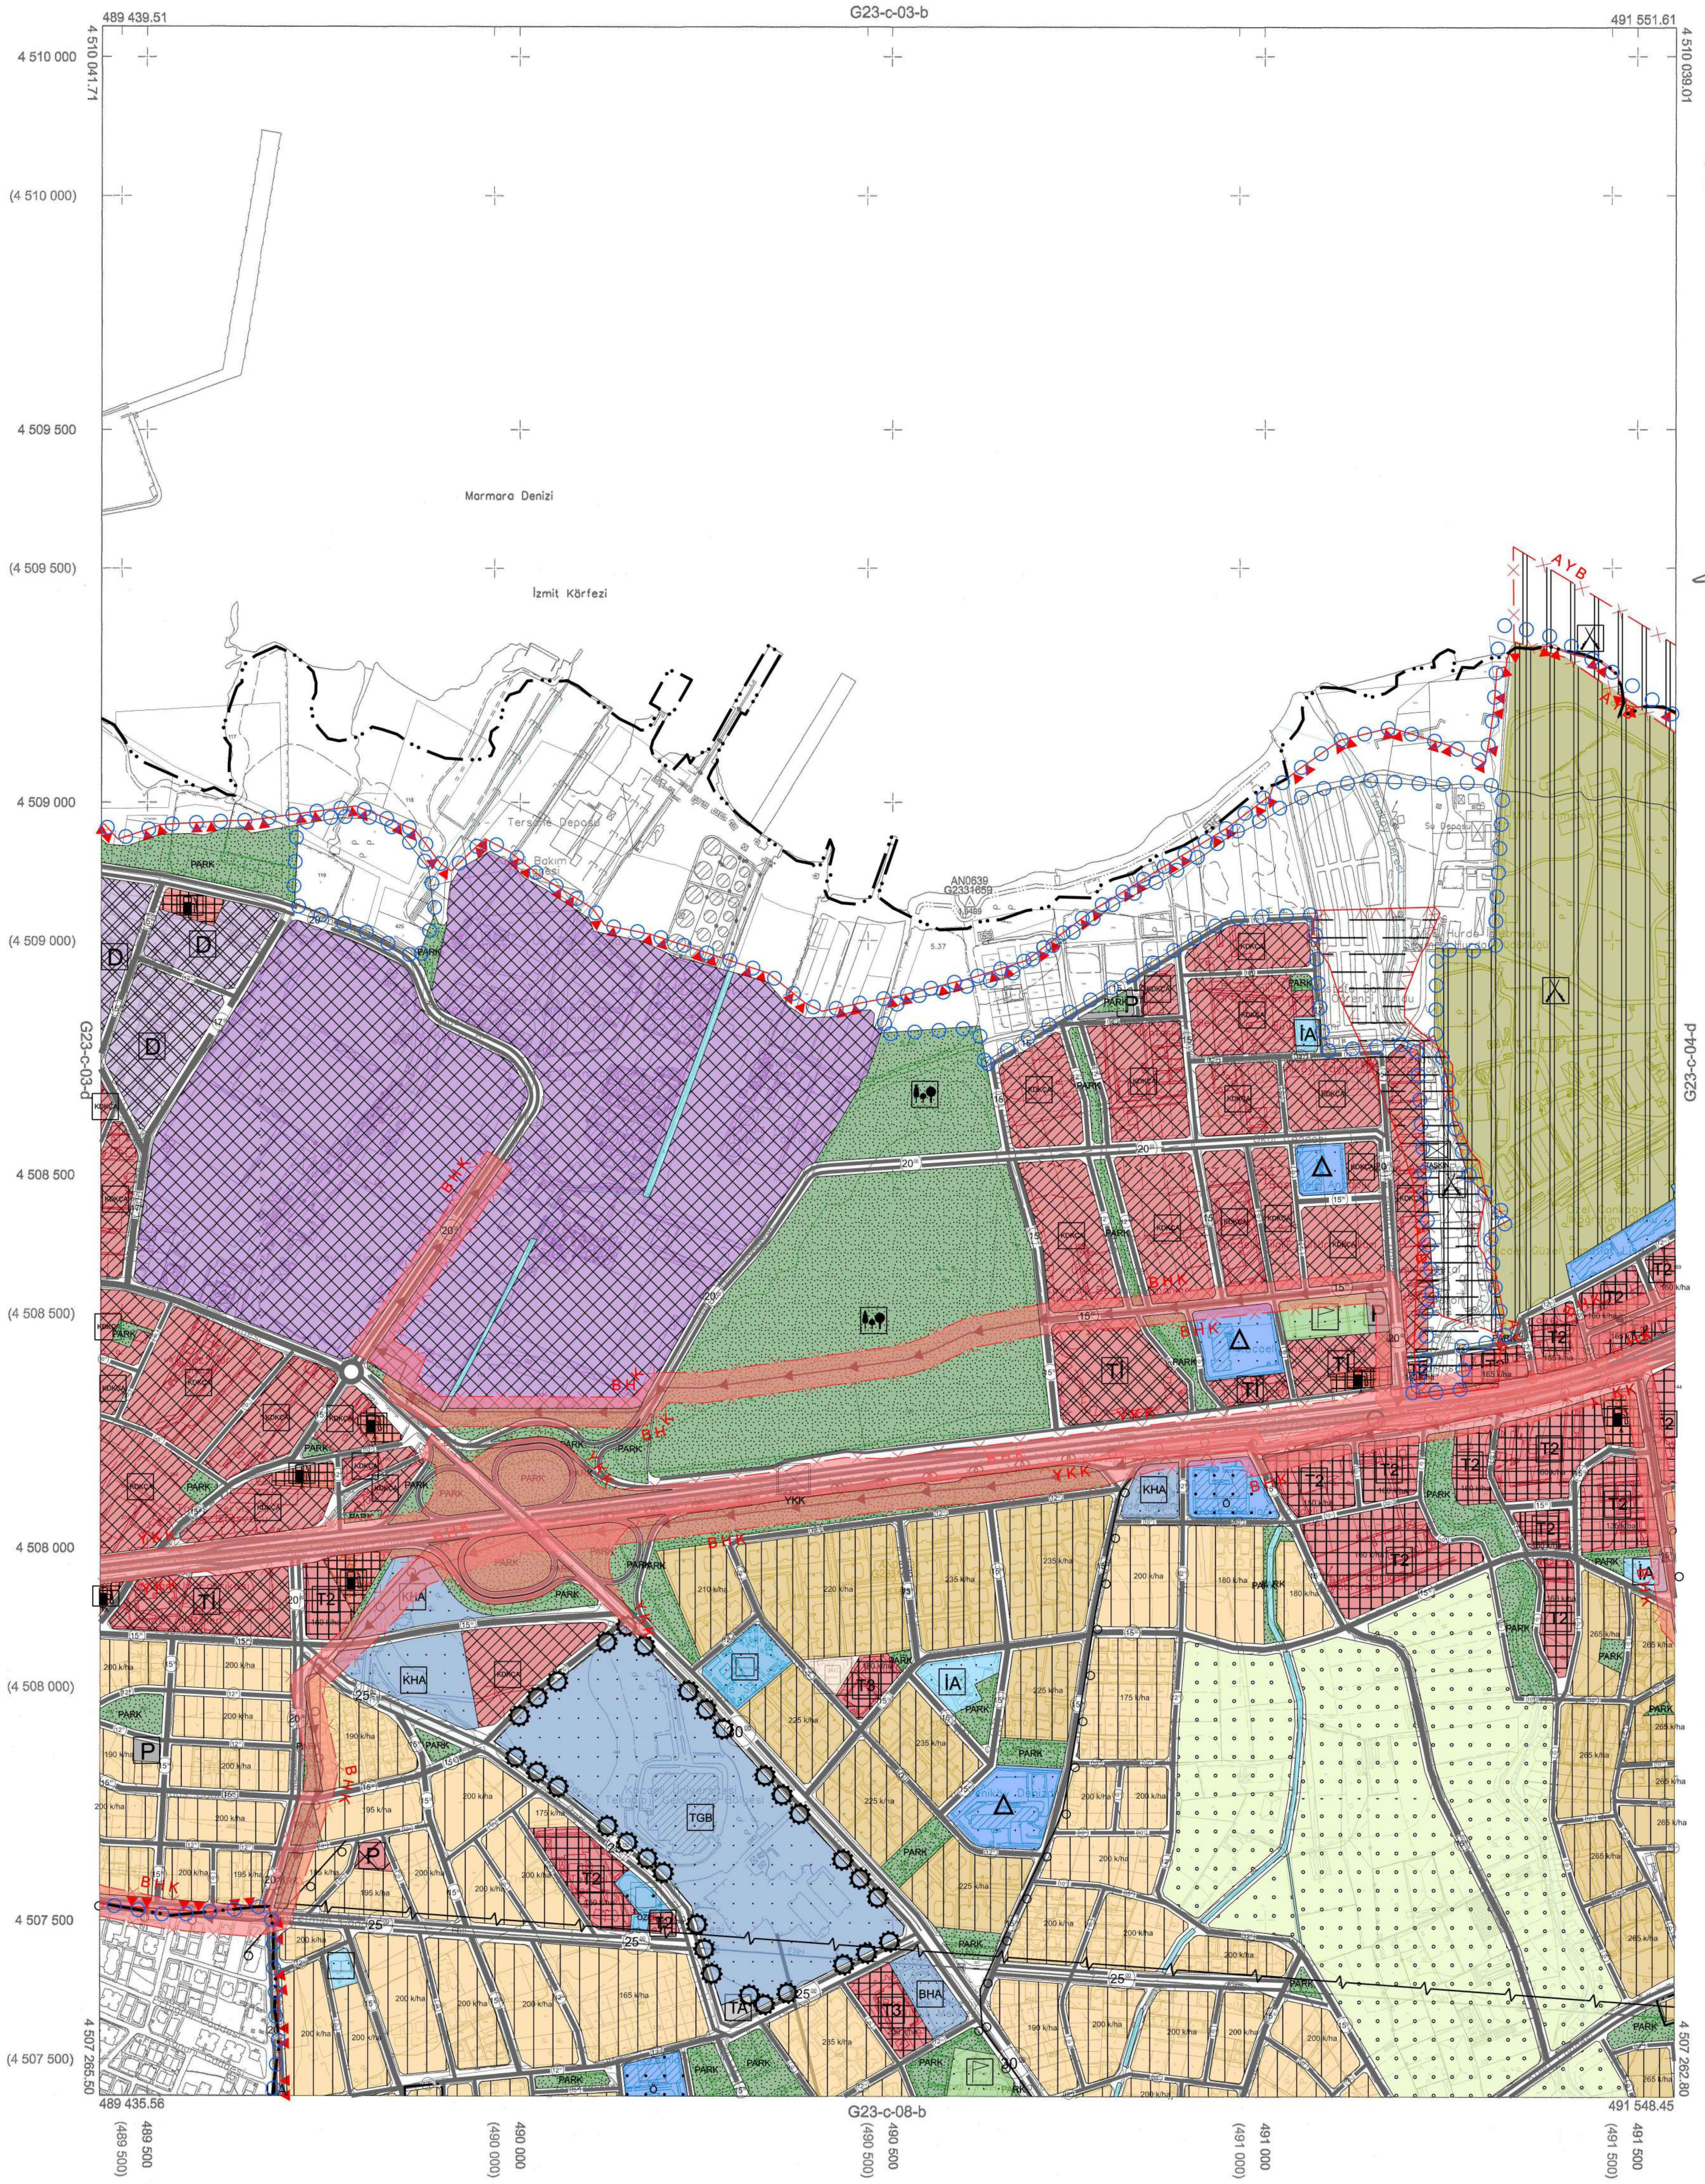
G23-c-03-b
489 439.51
491 551.61
4 510 041.71
4 510 039.01
4 510 000
(4 510 000)
4 509 500
(4 509 500)
4 509 000
(4 509 000)
4 508 500
(4 508 500)
4 508 000
(4 508 000)
4 507 500
(4 507 500)
4 507 265.50
4 507 262.80
489 435.56
491 548.45
Marmara Denizi
İzmit Körfezi
G23-c-03-d
G23-c-04-d
G23-c-08-b
AN0639
G2331659
Tersane Deposu
Su Deposu
AYB
BHK
YKK
PARK
D
KHA
İA
TGB
BHA
T1
T2
T3
TA
P
200 k/ha
25
20
15
489 500
(489 500)
490 000
(490 000)
490 500
(490 500)
491 000
(491 000)
491 500
(491 500)

1:5000

KOCAELİ-BAŞİSKELE G23-c-03-c

Kocaeli Büyükşehir Belediyesi
tarafından Fotogrametrik yöntem
yaptırılan Kocaeli iline ait 1/500
ölçekli sayısal Halihazır Harita 31
sayılı İmar Kanunun 7/a maddesi
göre incelendi ve onandı.

18.03.2019

T.C.

Başkan Adına
GÖKMEN MENGÜÇ
Genel Sekreter Yardımcısı

Koordinatlar ve pafta bölümlemesi en son güncellenmiş
TUTGA'ya bağlı 2005.0 epoğunda, GRS80 elipsoidi ve
Transversal Mercator (TM) izdüşümünde düzenlenmiştir.

Haziran 2018 tarihinde çekilen renkli hava fotoğraflarından
üretilmiştir.Yapılar saçak çizgileriyle gösterilmiştir.

Yüklenici Firma : KUTLUBEY HARİTA İNŞ.MÜH.SAN.TİC.A.Ş.

PROJE YÖNETİCİSİ	KONTROL		PROJE YÖNETİCİSİ
	DİLEK AYDIN	EŞREF AKIŞ	
ALTAN ÇETİNKAYA Harita Mühendisi	Harita Mühendisi	Harita Yüksek Mühendisi	HARİTA ŞUBE MÜDÜRÜ V. SERKAN ONUR Harita Yüksek Mühendisi

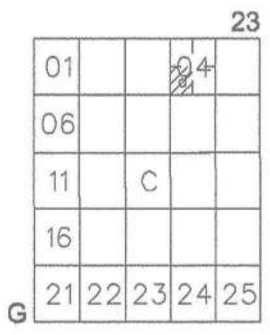
23
01
04
06
11
C
16
21
22
23
24
25
G

KOCAELİ-BAŞİSKELE

G23-c-04-d

Kocaeli Büyükşehir Belediyes
tarafından Fotogrametrik yönter
yaptırılan Kocaeli iline ait 1/500
ölçekli sayısal Halihazır Harita 3
sayılı İmar Kanunun 7/a maddes
göre incelendi ve onandı.

18.03/2019

Başkan Adına
GÖKMEN MENGÜÇ
Genel Sekreter Yardımcısı

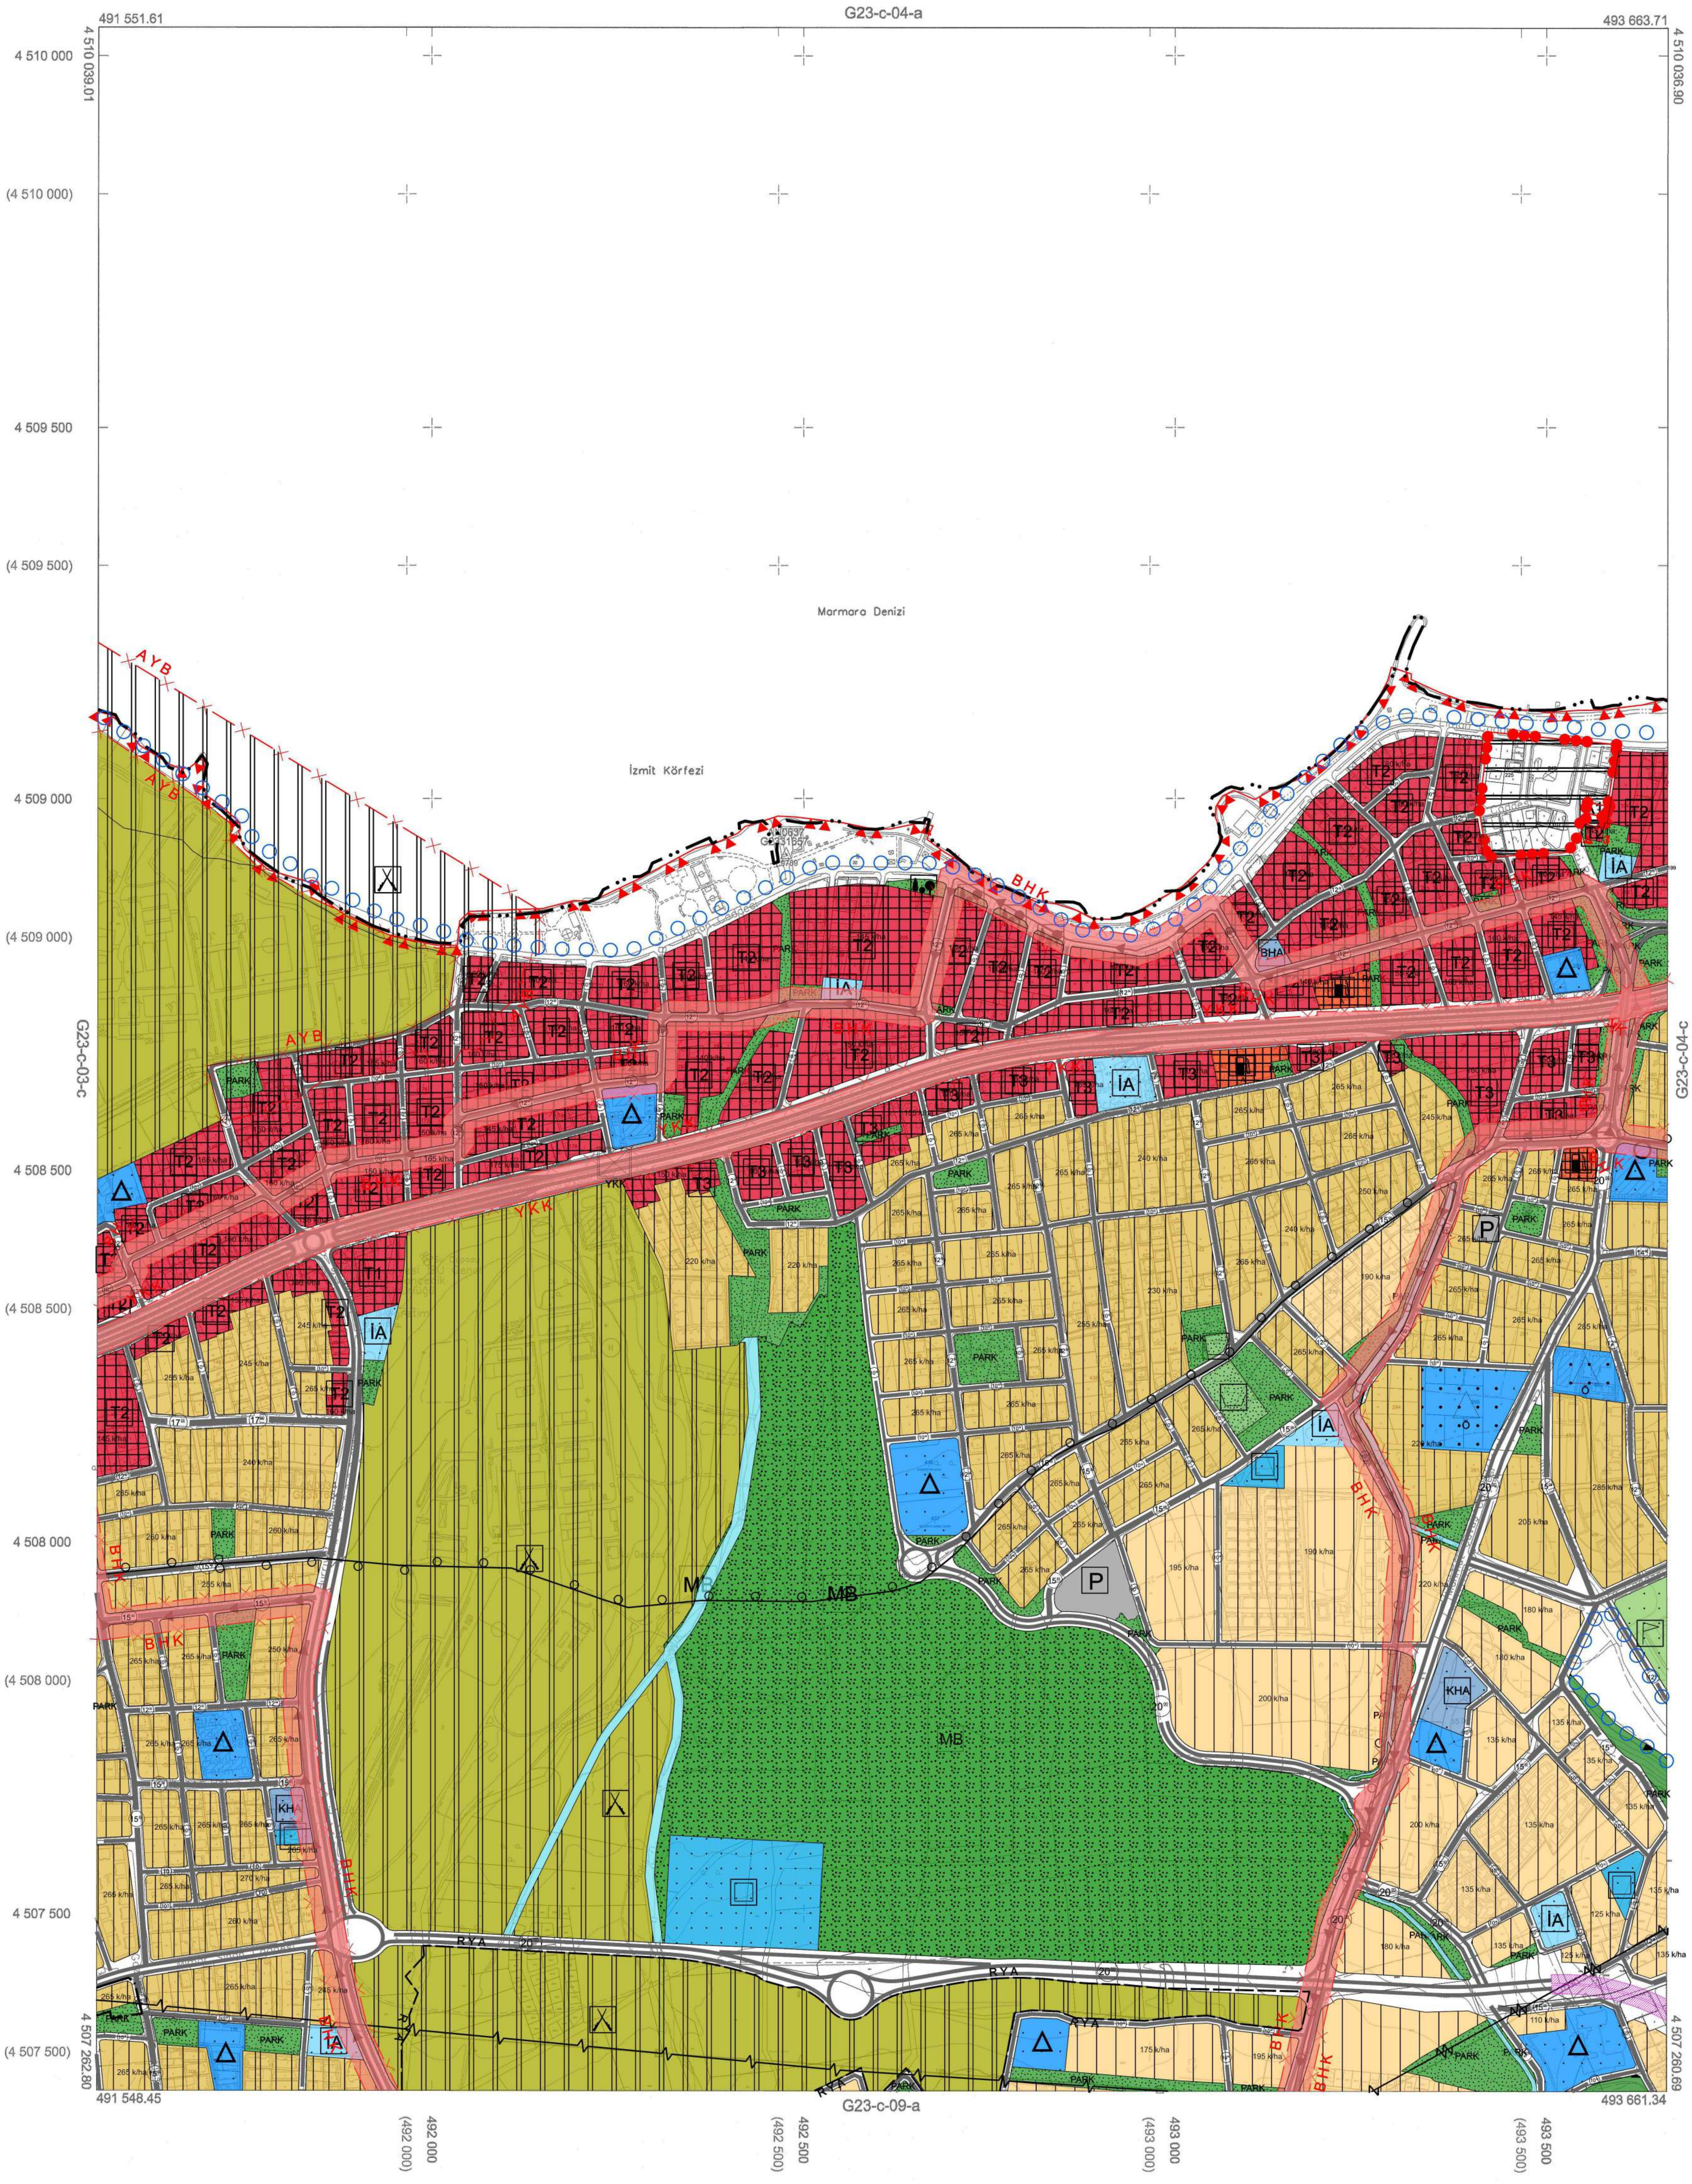
G23-c-04-a
491 551.61
493 663.71
4 510 039.01
4 510 036.90
4 510 000
(4 510 000)
4 509 500
(4 509 500)
4 509 000
(4 509 000)
4 508 500
(4 508 500)
4 508 000
(4 508 000)
4 507 500
(4 507 500)
4 507 262.80
4 507 260.69
491 548.45
493 661.34
G23-c-09-a
G23-c-03-c
G23-c-04-c
492 000
(492 000)
492 500
(492 500)
493 000
(493 000)
493 500
(493 500)
Marmara Denizi
İzmit Körfezi
AYB
BHK
YKK
RYA
MB
T1
T2
T3
İA
KHA
BHA
PARK
P
265 k/ha
245 k/ha
240 k/ha
230 k/ha
220 k/ha
200 k/ha
195 k/ha
190 k/ha
180 k/ha
135 k/ha
125 k/ha
110 k/ha
20
15

KOCAELİ-BAŞİSKELE G23-c-04-d

1:5000

Koordinatlar ve pafta bölümlemesi en son güncellenmiş
TUTGA'ya bağlı 2005.0 epoğunda, GRS80 elipsoidi ve
Transversal Mercator (TM) izdüşümünde düzenlenmiştir.

Haziran 2018 tarihinde çekilen renkli hava fotoğraflarından
üretilmiştir.Yapılar saçak çizgileriyle gösterilmiştir.

Yüklenici Firma : KUTLUBEY HARİTA İNŞ.MÜH.SAN.TİC.A.Ş.

PROJE YÖNETİCİSİ
ALTAN ÇETİNKAYA
Harita Mühendisi

KONTROL

DİLEK AYDIN
Harita Mühendisi
D. Aydın

EŞREF AKIŞ
Harita Yüksek Mühendisi

PROJE YÖNETİCİSİ
HARİTA ŞUBE MÜDÜRÜ V.
SERKAN ONUR
Harita Yüksek Mühendisi

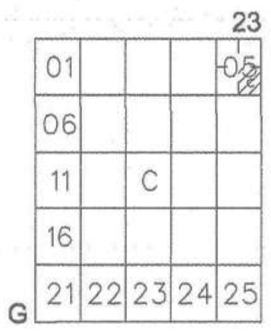
23
01
05
06
11
C
16
21 22 23 24 25
G

KOCAELİ-BAŞİSKELE

G23-c-05-c

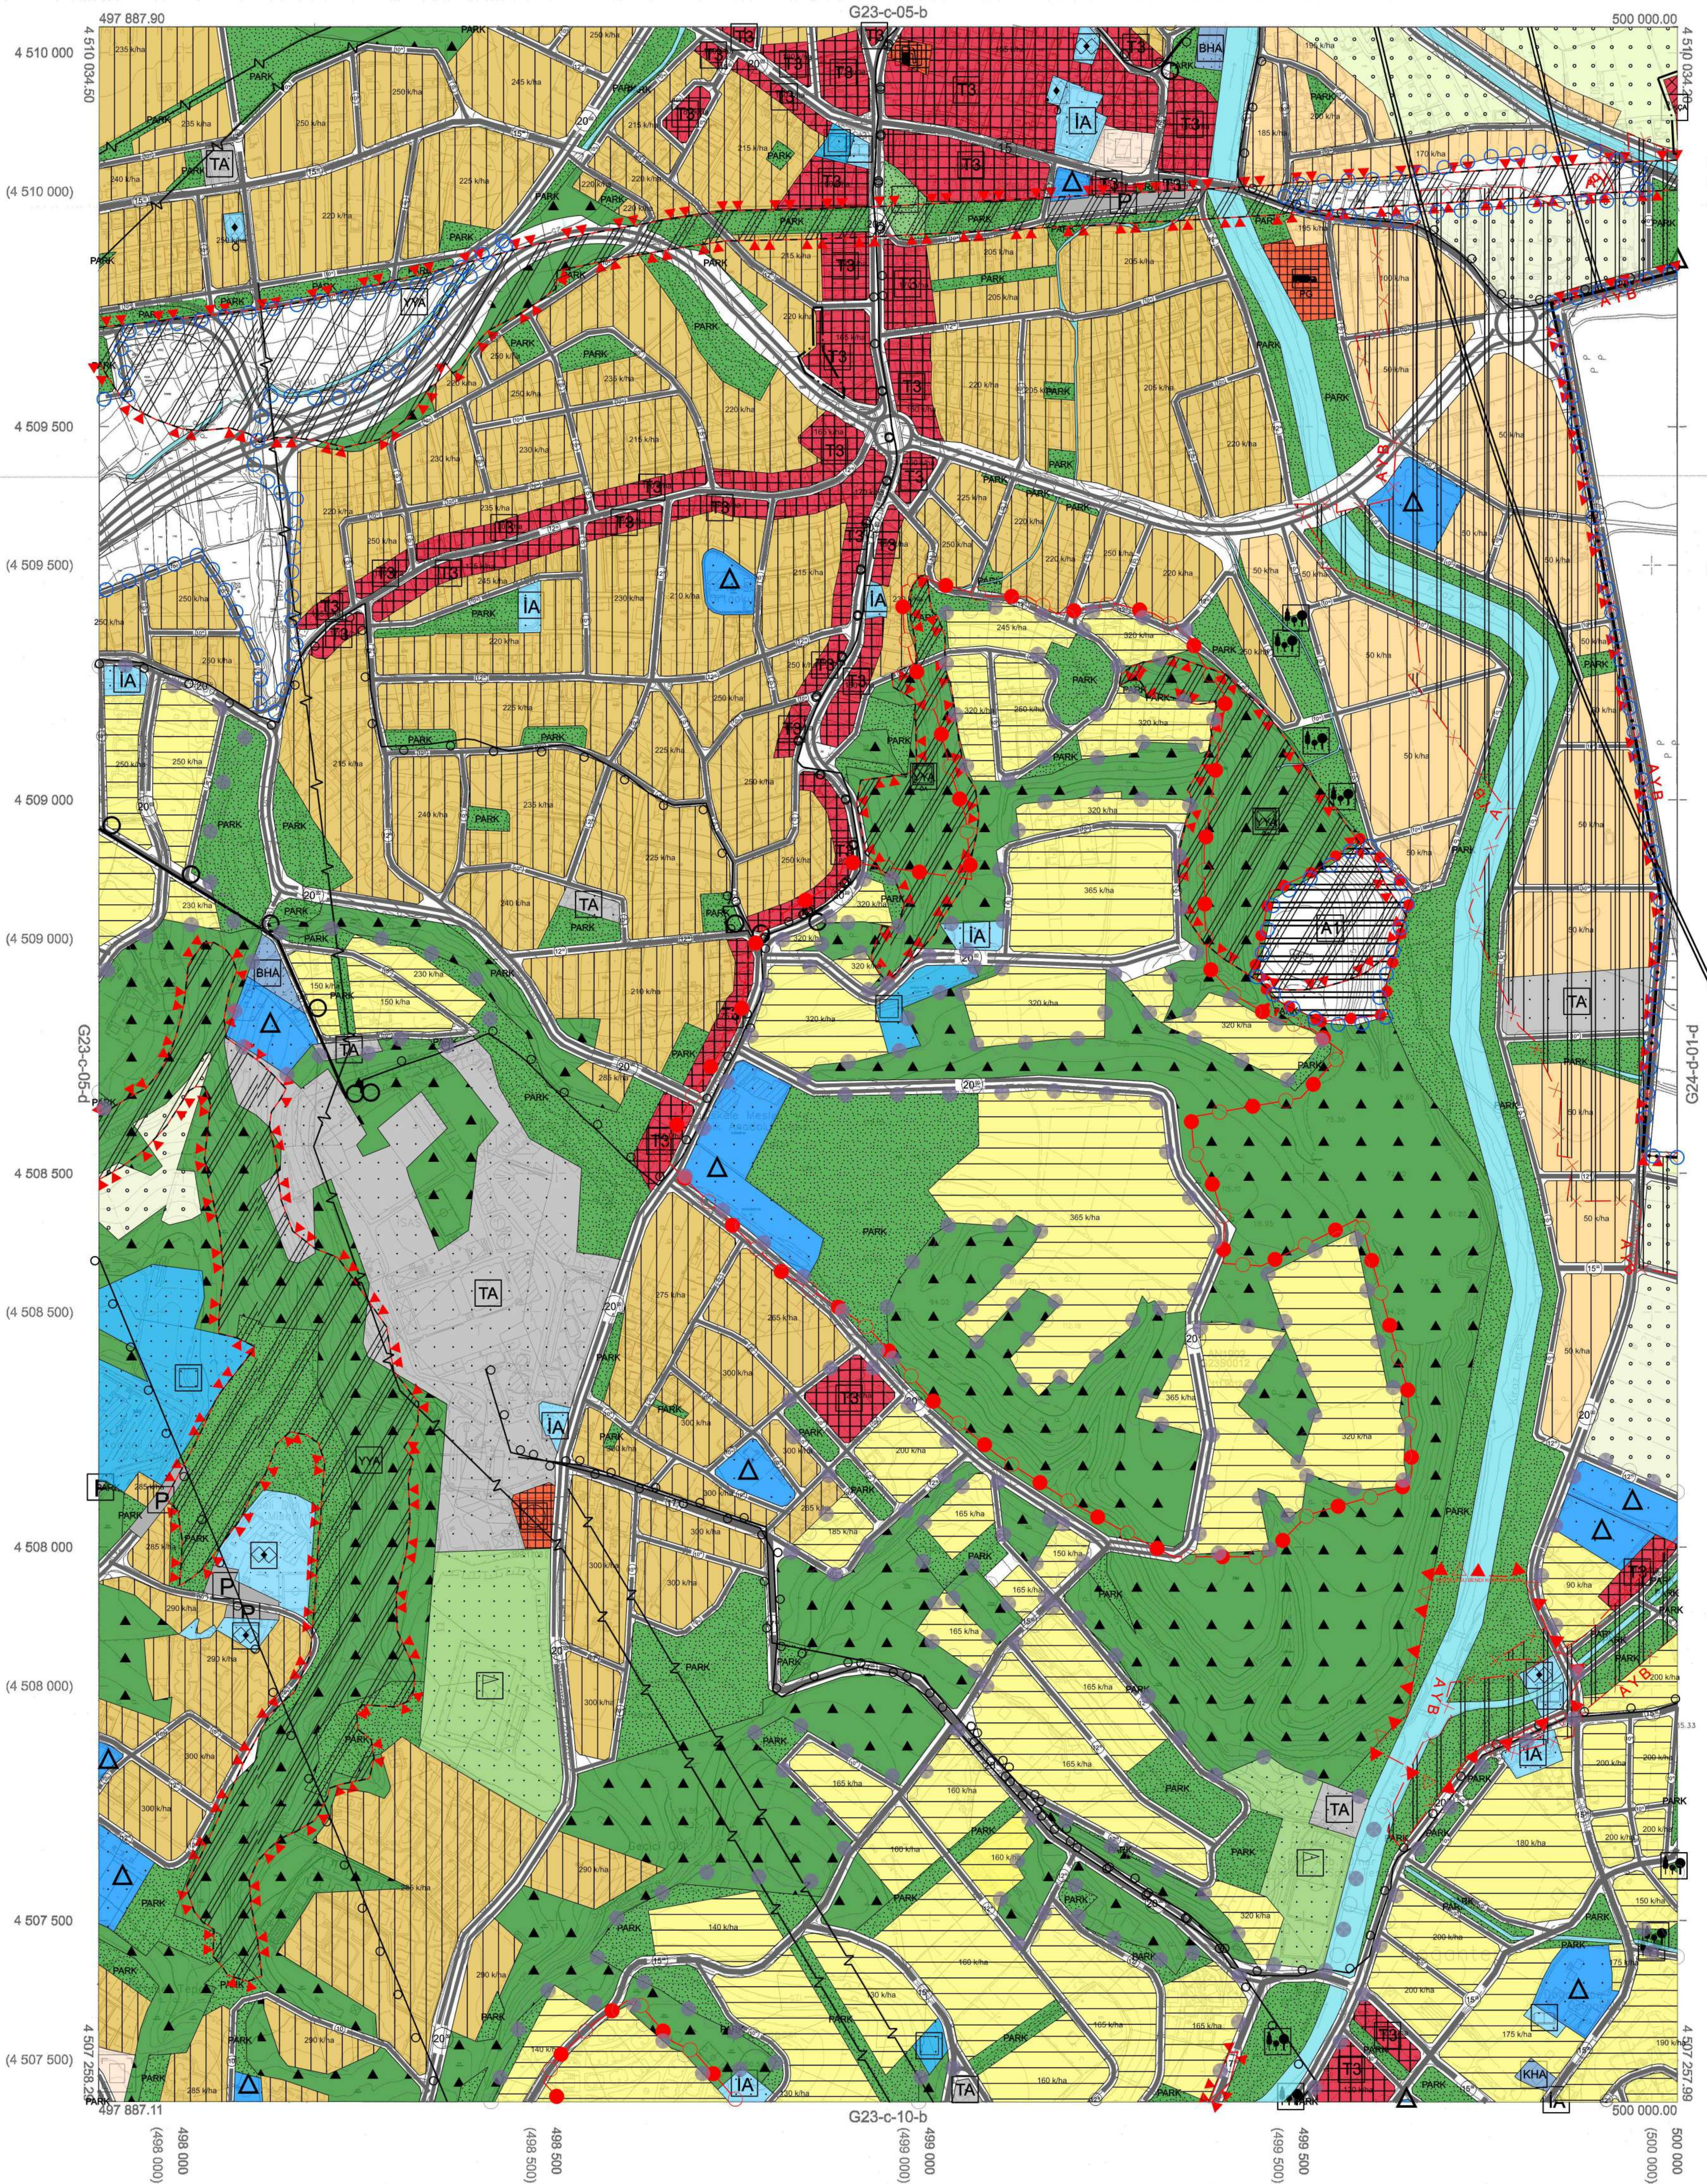
497 887.90
G23-c-05-b
500 000.00
4 510 034.50
4 510 034.20
4 510 000
(4 510 000)
4 509 500
(4 509 500)
4 509 000
(4 509 000)
4 508 500
(4 508 500)
4 508 000
(4 508 000)
4 507 500
(4 507 500)
4 507 258.29
4 507 257.99
G23-c-05-d
G24-d-01-d
497 887.11
G23-c-10-b
500 000.00
498 000
(498 000)
498 500
(498 500)
499 000
(499 000)
499 500
(499 500)
500 000
(500 000)
T3
İA
TA
BHA
YYA
KHA
PARK
A.Y.B

Kocaeli Büyükşehir Belediyesi
tarafından Fotogrametrik yöntem
yaptırılan Kocaeli iline ait 1/500
ölçekli sayısal Halihazır Harita 31
sayılı İmar Kanunun 7/a maddesi
göre incelendi ve onandı.

18/03/2019

Başkan Adına
GÖKMEN MENGÜÇ
Genel Sekreter Yardımcısı

KOCAELİ-BAŞİSKELE G23-c-05-c

1:5000

Koordinatlar ve pafta bölümlemesi en son güncellenmiş
TUTGA'ya bağlı 2005.0 epoğunda, GRS80 elipsoidi ve
Transversal Mercator (TM) izdüşümünde düzenlenmiştir.

Haziran 2018 tarihinde çekilen renkli hava fotoğraflarından
üretilmiştir.Yapılar saçak çizgileriyle gösterilmiştir.

Yüklenici Firma : KUTLUBEY HARİTA İNŞ.MÜH.SAN.TİC.A.Ş.

PROJE YÖNETİCİSİ	KONTROL		PROJE YÖNETİCİSİ
	DİLEK AYDIN	EŞREF AKIŞ	
ALTAN ÇETİNKAYA Harita Mühendisi	Harita Mühendisi	Harita Yüksek Mühendisi	HARİTA ŞUBE MÜDÜRÜ V. SERKAN ONUR Harita Yüksek Mühendisi
	D. Aydın	E. Akış	

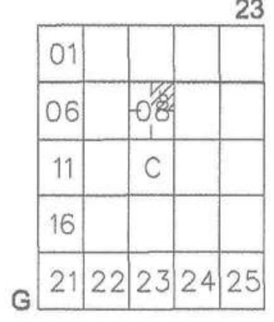
23
01
06
08
11
C
16
G
21
22
23
24
25

KOCAELİ-BAŞİSKELE

G23-c-08-b

Kocaeli Büyükşehir Belediyesi
tarafından Fotogrametrik yöntem
yaptırılan Kocaeli iline ait 1/500
ölçekli sayısal Halihazır Harita 31
sayılı İmar Kanunun 7/a maddesi
göre incelendi ve onandı.

18/03/2019

Başkan Adına
GÖKMEN MENGÜÇ
Genel Sekreter Yardımcısı

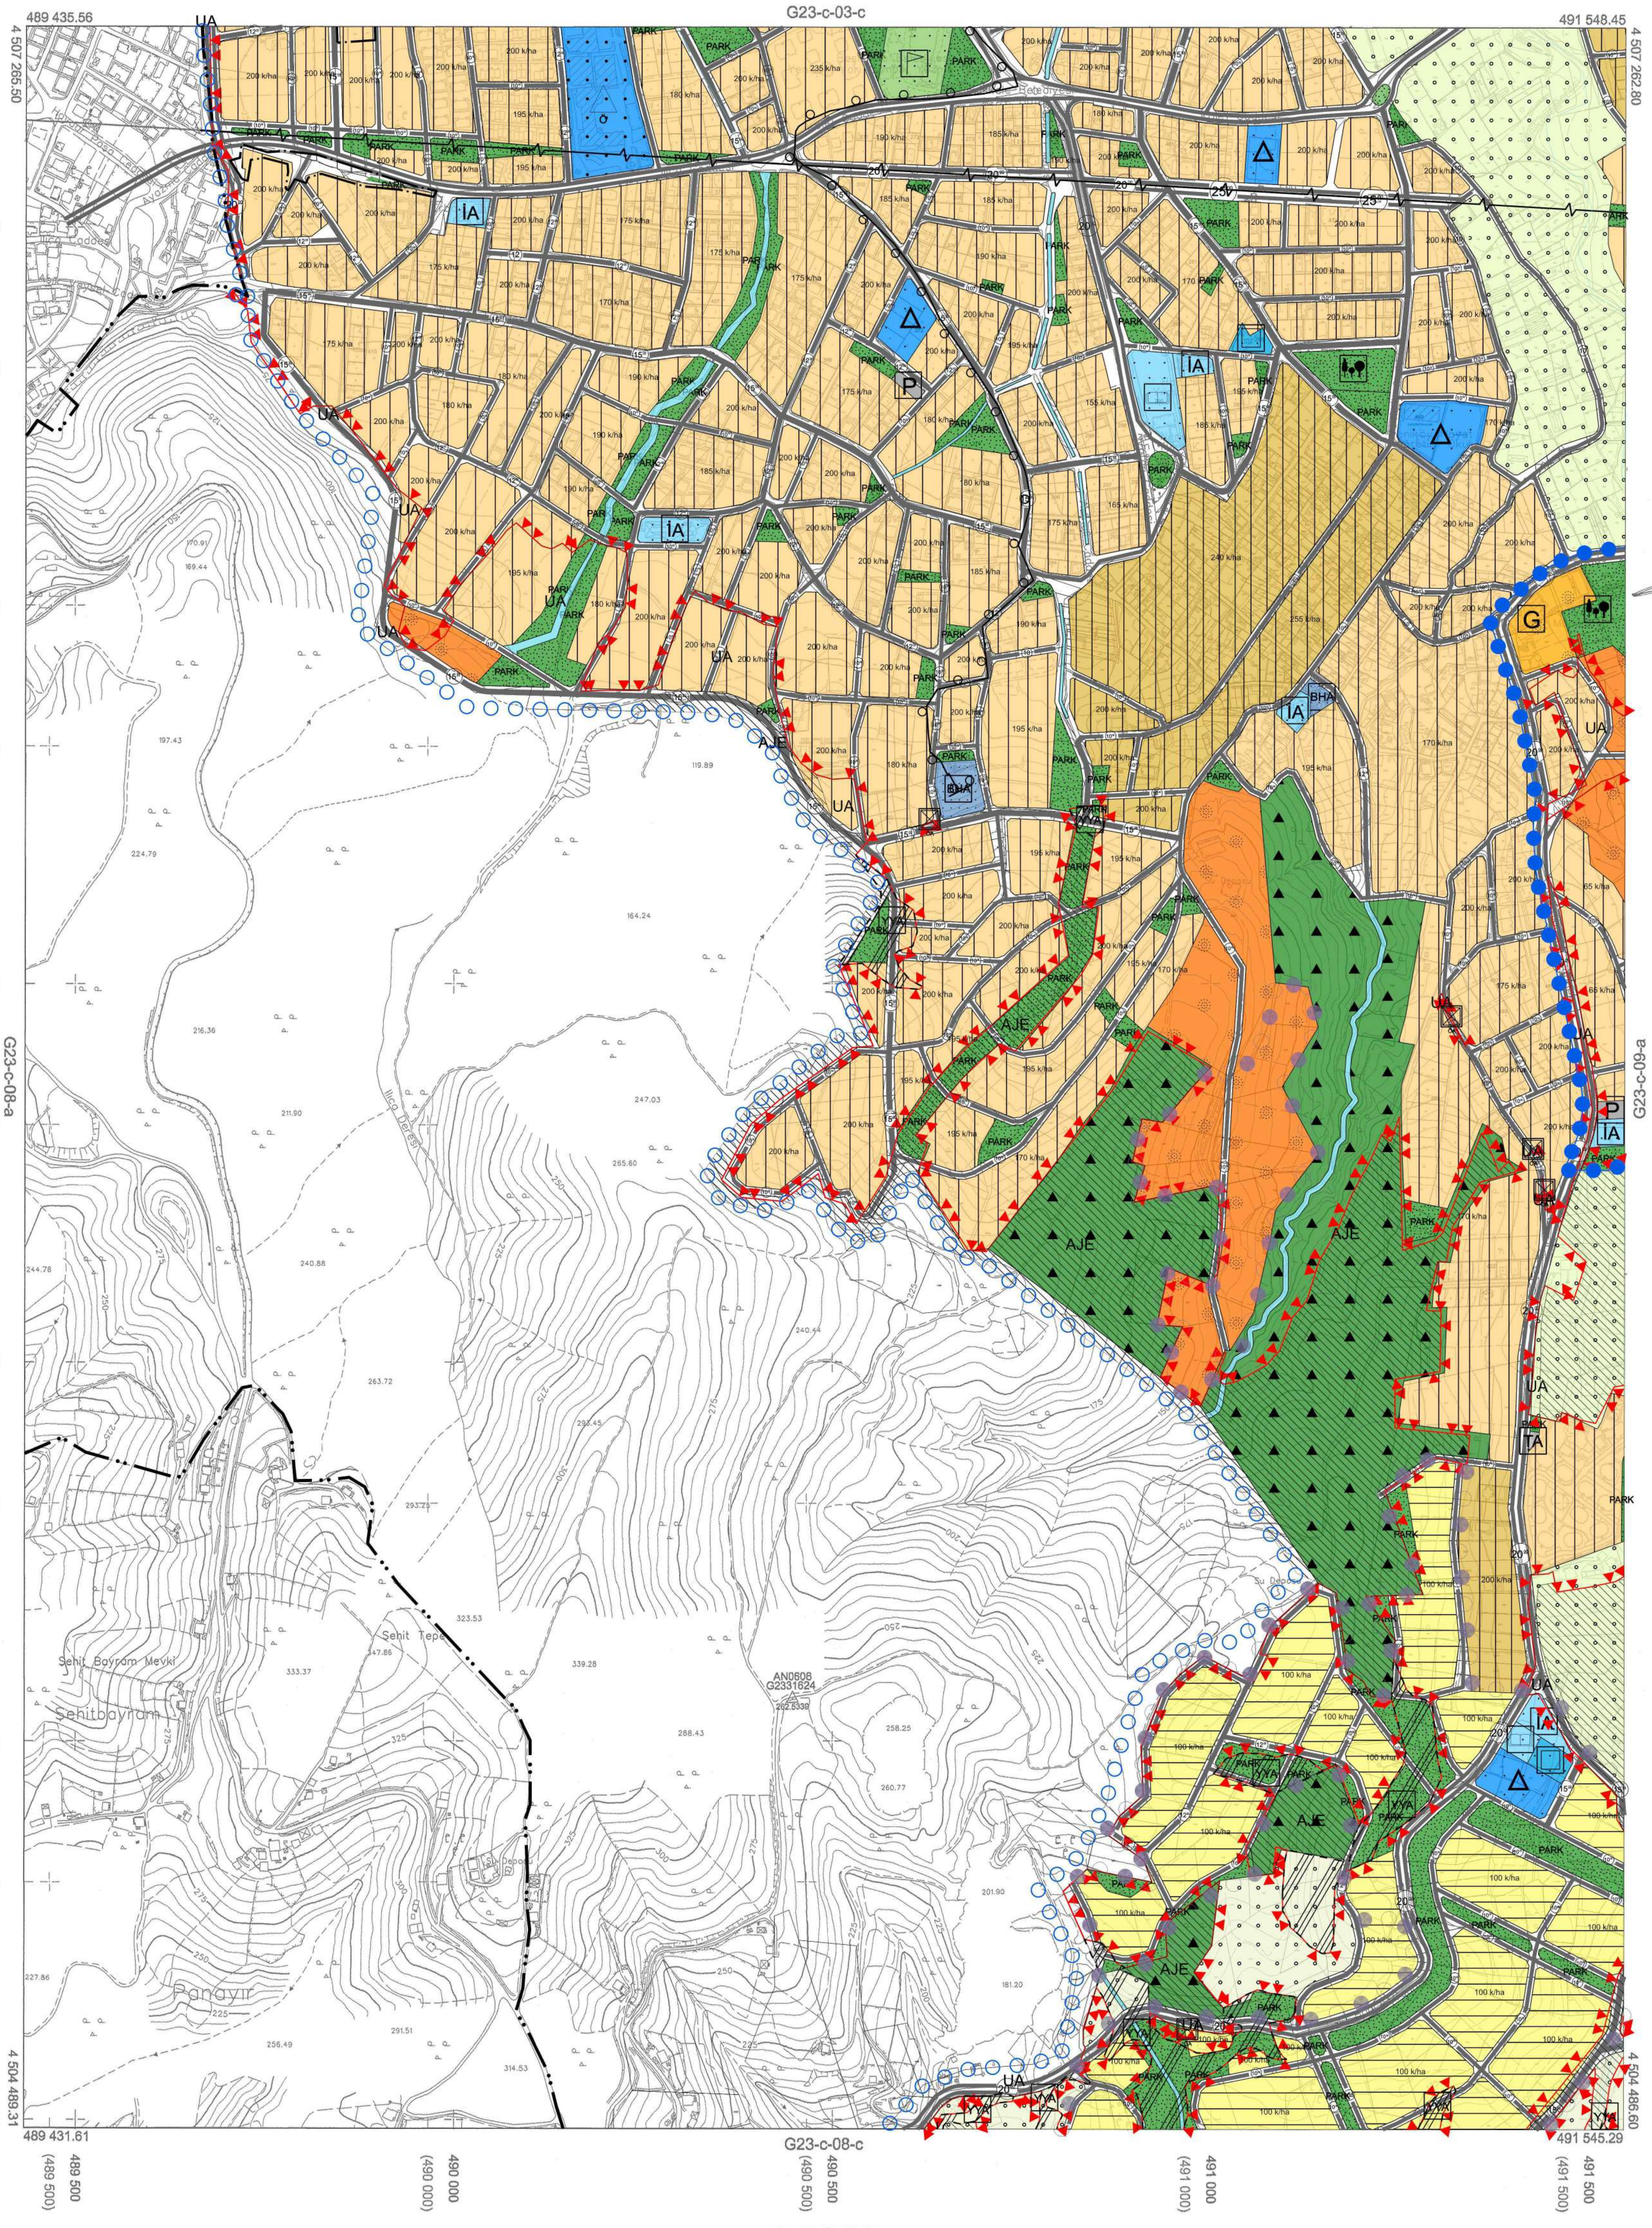
G23-c-03-c
489 435.56
491 548.45
4 507 265.50
4 507 262.80
4 507 000
(4 507 000)
4 506 500
(4 506 500)
4 506 000
(4 506 000)
4 505 500
(4 505 500)
4 505 000
(4 505 000)
4 504 500
4 504 489.31
4 504 486.60
G23-c-08-a
G23-c-09-a
489 431.61
491 545.29
G23-c-08-c
489 500
(489 500)
490 000
(490 000)
490 500
(490 500)
491 000
(491 000)
491 500
(491 500)
UA
AJE
PARK
İA
BHA
TA
G
P
Şehit Bayram Mevki
Şehitbayram
Şehit Tepe
Panayır
AN0606
G2331624

KOCAELİ-BAŞİSKELE G23-c-08-b

1:5000

Koordinatlar ve pafta bölümlemesi en son güncellenmiş
TUTGA'ya bağlı 2005.0 epoğunda, GRS80 elipsoidi ve
Transversal Mercator (TM) izdüşümünde düzenlenmiştir.

Haziran 2018 tarihinde çekilen renkli hava fotoğraflarından
üretilmiştir.Yapılar saçak çizgileriyle gösterilmiştir.

Yüklenici Firma : KUTLUBEY HARİTA İNŞ.MÜH.SAN.TİC.A.Ş.

PROJE YÖNETİCİSİ

ALTAN ÇETİNKAYA
Harita Mühendisi

KONTROL

DİLEK AYDIN
Harita Mühendisi

EŞREF AKIŞ
Harita Yüksek Mühendisi

PROJE YÖNETİCİSİ

HARİTA ŞUBE MÜDÜRÜ V.
SERKAN ONUR
Harita Yüksek Mühendisi

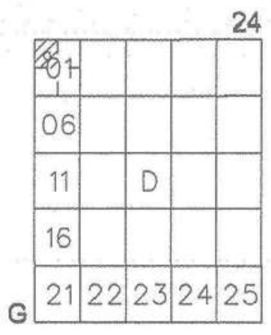
24
01
06
11
D
16
G
21
22
23
24
25

KOCAELİ-KARTEPE

G24-d-01-a

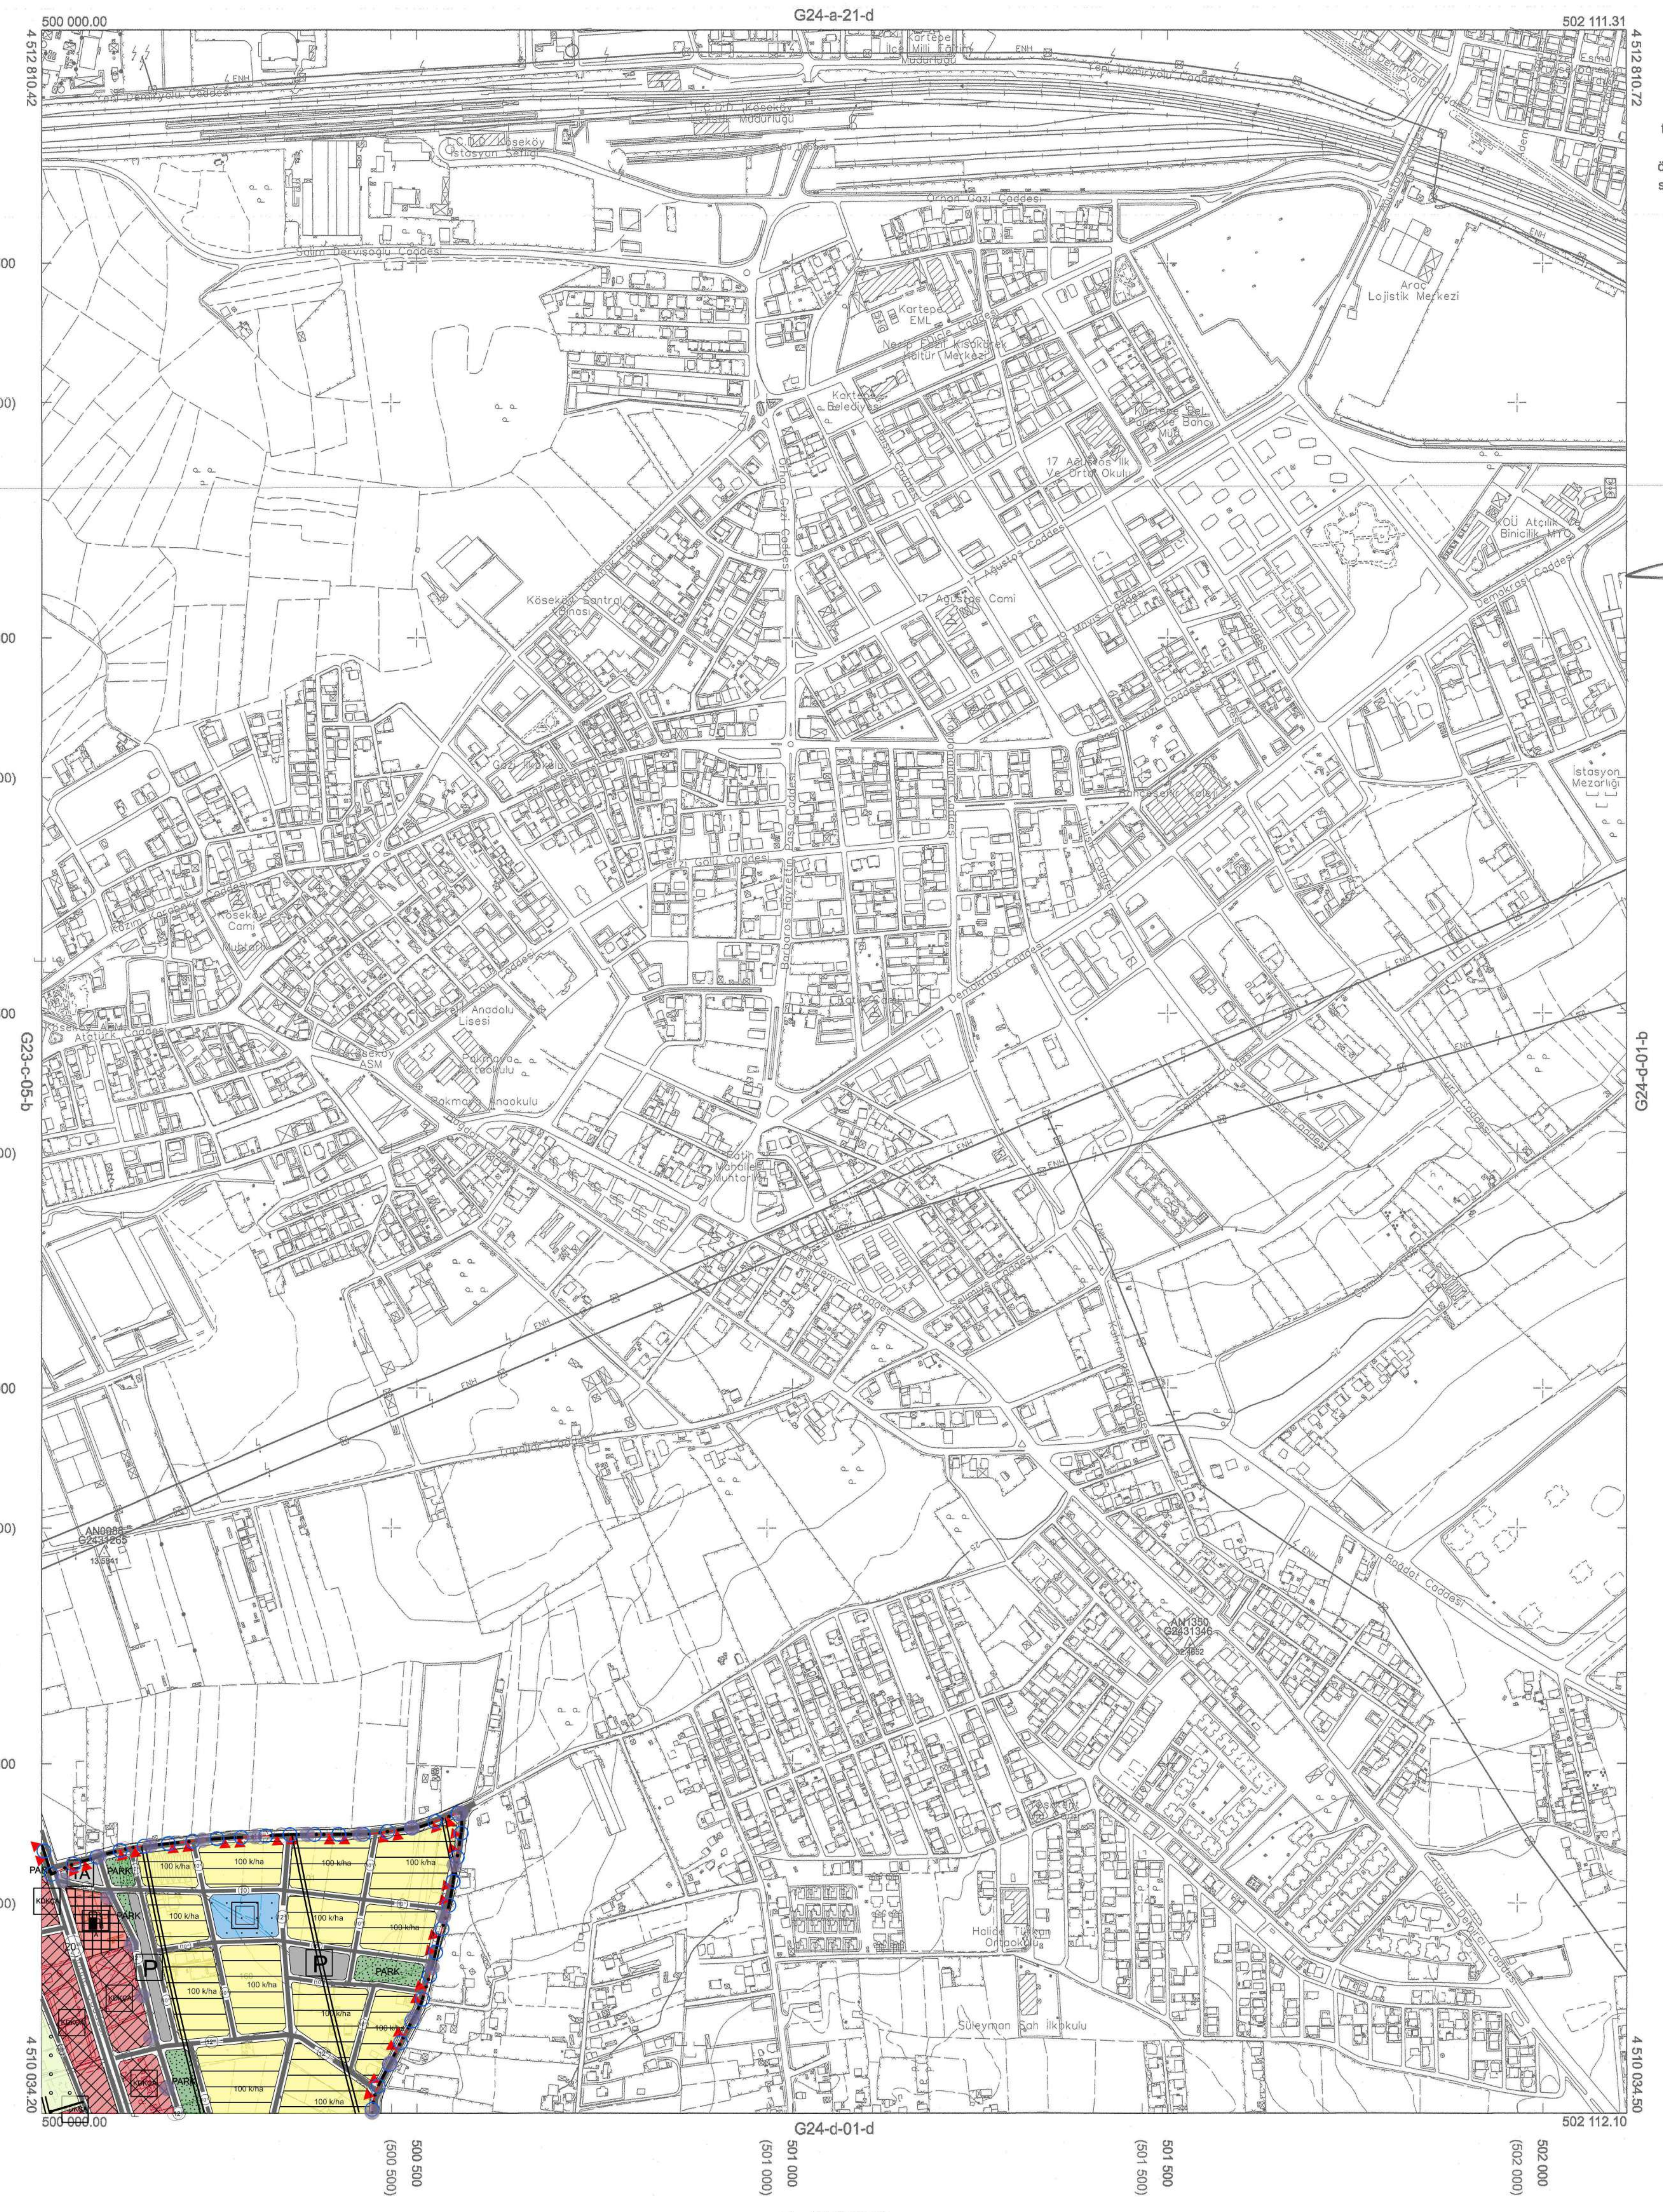
G24-a-21-d
500 000.00
502 111.31
4 512 810.42
4 512 810.72
4 512 500
(4 512 500)
4 512 000
(4 512 000)
4 511 500
(4 511 500)
4 511 000
(4 511 000)
4 510 500
(4 510 500)
4 510 034.20
4 510 034.50
G23-c-05-b
G24-d-01-b
500 000.00
502 112.10
G24-d-01-d
500 500
(500 500)
501 000
(501 000)
501 500
(501 500)
502 000
(502 000)
Yeni Demiryolu Caddesi
Köseköy İstasyon Şefliği
Selim Dervişoğlu Caddesi
Orhan Gazi Caddesi
Kartepe EML
Kartepe Belediyesi
Kartepe İlçe Milli Eğitim Müdürlüğü
Araç Lojistik Merkezi
17 Ağustos İlk ve Orta Okulu
17 Ağustos Cami
Köseköy Santral Binası
Köseköy Cami
Demokrasi Caddesi
KOÜ Atçılık Binicilik MYO
İstasyon Mezarlığı
Anadolu Lisesi
Köseköy ASM
Atatürk Caddesi
Bağdat Caddesi
Topçular Caddesi
Halide Türkan Ortaokulu
Süleyman Şah İlkokulu
ENH
PARK
P
100 k/ha

1:5000

Kocaeli Büyükşehir Belediyesi
tarafından Fotogrametrik yöntemle
yaptırılan Kocaeli iline ait 1/5000
ölçekli sayısal Halihazır Harita 319
sayılı İmar Kanunun 7/a maddesin
göre incelendi ve onandı.

18/03/2019

Başkan adına
GÖKMEN MENGÜÇ
Genel Sekreter Yardımcısı

KOCAELİ-KARTEPE G24-d-01-a

Koordinatlar ve pafta bölümlemesi en son güncellenmiş TUTGA'ya bağlı 2005.0 epoğunda, GRS80 elipsoidi ve Transversal Mercator (TM) izdüşümünde düzenlenmiştir.

Haziran 2018 tarihinde çekilen renkli hava fotoğraflarından üretilmiştir. Yapılar saçak çizgileriyle gösterilmiştir.

Yüklenici Firma : KUTLUBEY HARİTA İNŞ.MÜH.SAN.TİC.A.Ş.

PROJE YÖNETİCİSİ	KONTROL		PROJE YÖNETİCİSİ
	DİLEK AYDIN	EŞREF AKIŞ	
ALTAN ÇETİNKAYA Harita Mühendisi	Harita Mühendisi	Harita Yüksek Mühendisi	HARİTA ŞUBE MÜDÜRÜ V. SERKAN ONUR Harita Yüksek Mühendisi

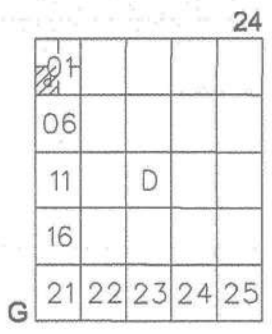
24
01
06
11
D
16
21 22 23 24 25
G

KOCAELİ-KARTEPE

G24-d-01-d

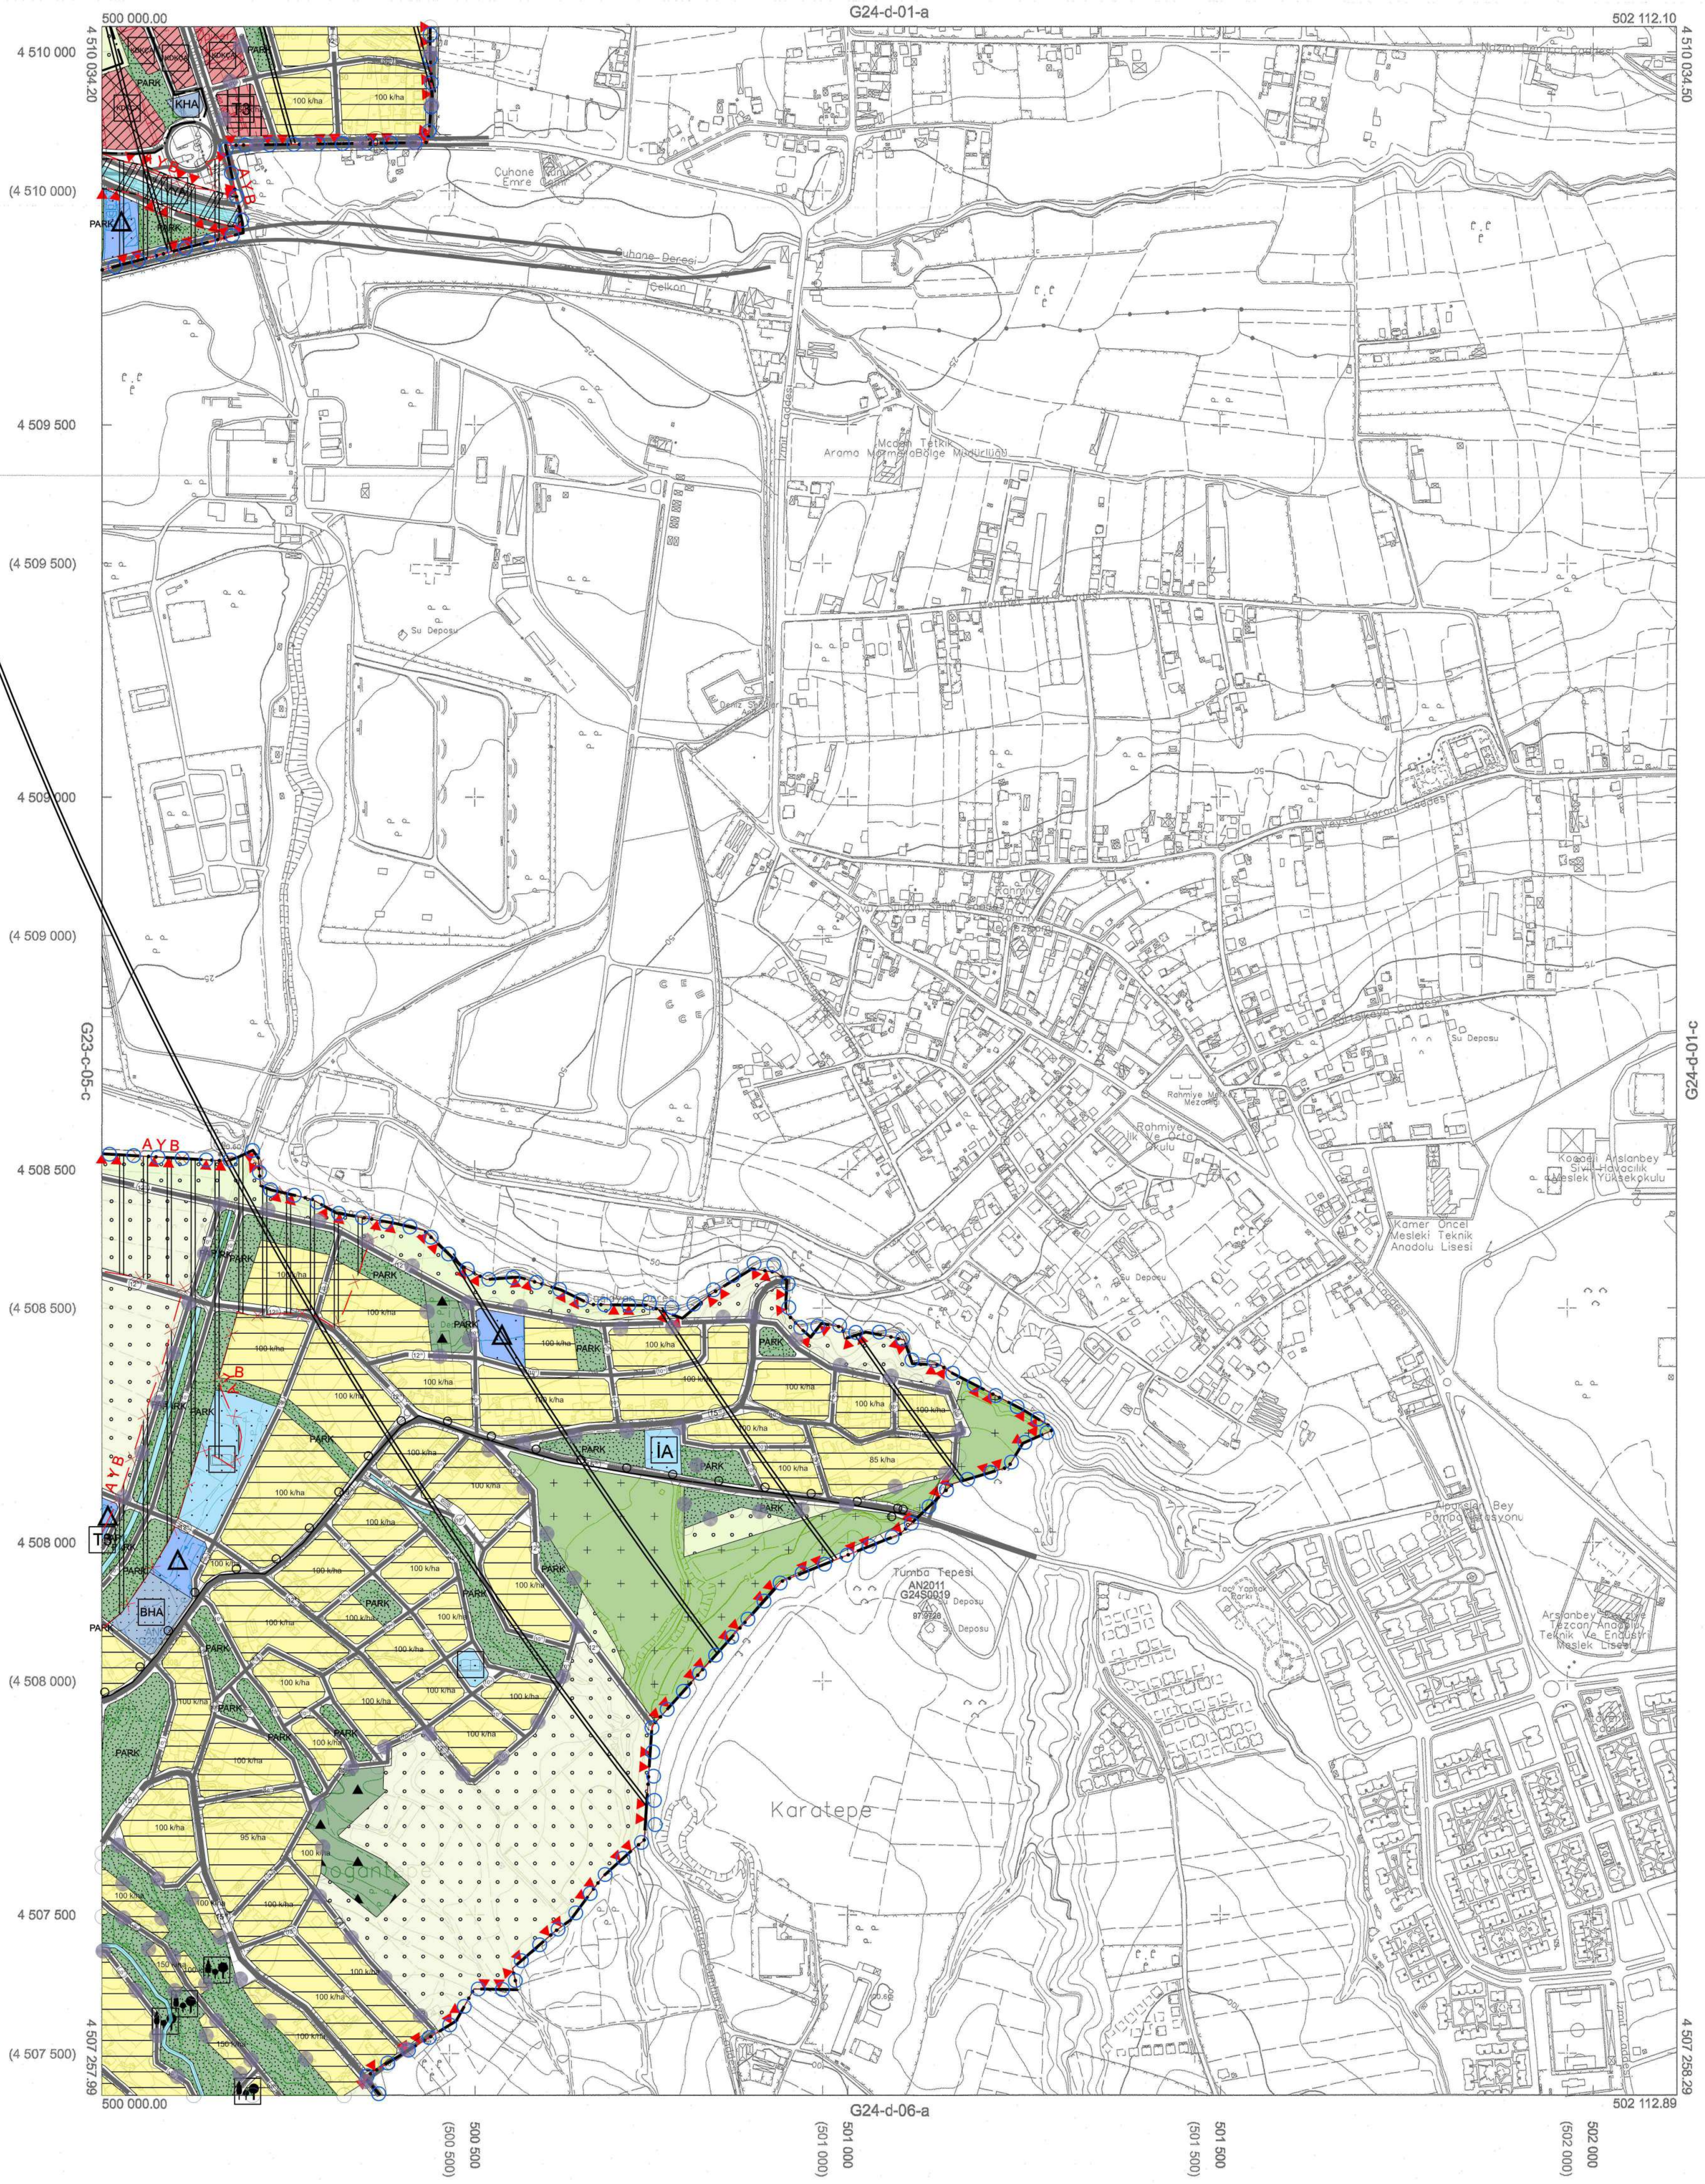
500 000.00
G24-d-01-a
502 112.10
4 510 034.20
4 510 034.50
4 510 000
(4 510 000)
4 509 500
(4 509 500)
4 509 000
(4 509 000)
4 508 500
(4 508 500)
4 508 000
(4 508 000)
4 507 500
(4 507 500)
4 507 257.99
4 507 258.29
G23-c-05-c
G24-d-01-c
500 000.00
G24-d-06-a
502 112.89
500 500
(500 500)
501 000
(501 000)
501 500
(501 500)
502 000
(502 000)
Çuhane Deresi
Cuhane Emre
Çelkan
Maden Tetkik Arama Marmara Bölge Müdürlüğü
Su Deposu
Rahmiye
Rahmiye İlk ve Orta Okulu
Kocaeli Arslanbey Sivil Havacılık Meslek Yüksekokulu
Kamer Öncel Mesleki Teknik Anadolu Lisesi
Tumba Tepesi
Karatepe
Arslanbey Pompa İstasyonu
PARK
KHA
BHA
İA
T3
AYB
100 k/ha
85 k/ha
95 k/ha
150 k/ha

1:5000

Koordinatlar ve pafta bölümlemesi en son güncellenmiş TUTGA'ya bağlı 2005.0 epoğunda, GRS80 elipsoidi ve Transversal Mercator (TM) izdüşümünde düzenlenmiştir.

Haziran 2018 tarihinde çekilen renkli hava fotoğraflarından üretilmiştir.Yapılar saçak çizgileriyle gösterilmiştir.

Yüklenici Firma : KUTLUBEY HARİTA İNŞ.MÜH.SAN.TİC.A.Ş.

PROJE YÖNETİCİSİ

ALTAN ÇETİNKAYA
Harita Mühendisi

KONTROL

DİLEK AYDIN
Harita Mühendisi
D. Aydın

EŞREF AKIŞ
Harita Yüksek Mühendisi
E. Akış

PROJE YÖNETİCİSİ

HARİTA ŞUBE MÜDÜRÜ V.
SERKAN ONUR
Harita Yüksek Mühendisi

Kocaeli Büyükşehir Belediyesi
tarafından Fotogrametrik yöntem
yaptırılan Kocaeli iline ait 1/5000
ölçekli sayısal Halihazır Harita 319
sayılı İmar Kanunun 7/a maddesin
göre incelendi ve onandı.

18/07/2019

T.C.
1923

Başkan Adına
GÖKMEN MENGÜÇ
Genel Sekreter Yardımcısı

KOCAELİ-KARTEPE G24-d-01-d

1079518

afından
sayılı
ediye

6 tarih
r.

a Nur ÇELİK
tip Üye

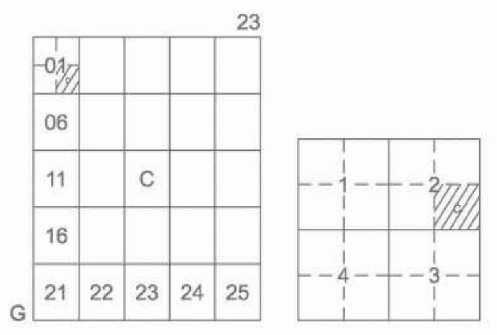
23
01
06
11
C
16
21
22
23
24
25
G
1
2
4
3

GÖLCÜK İLÇESİ (Değirmendere Beldesi)
KOCAELİ
G23-c-01-c-2-c

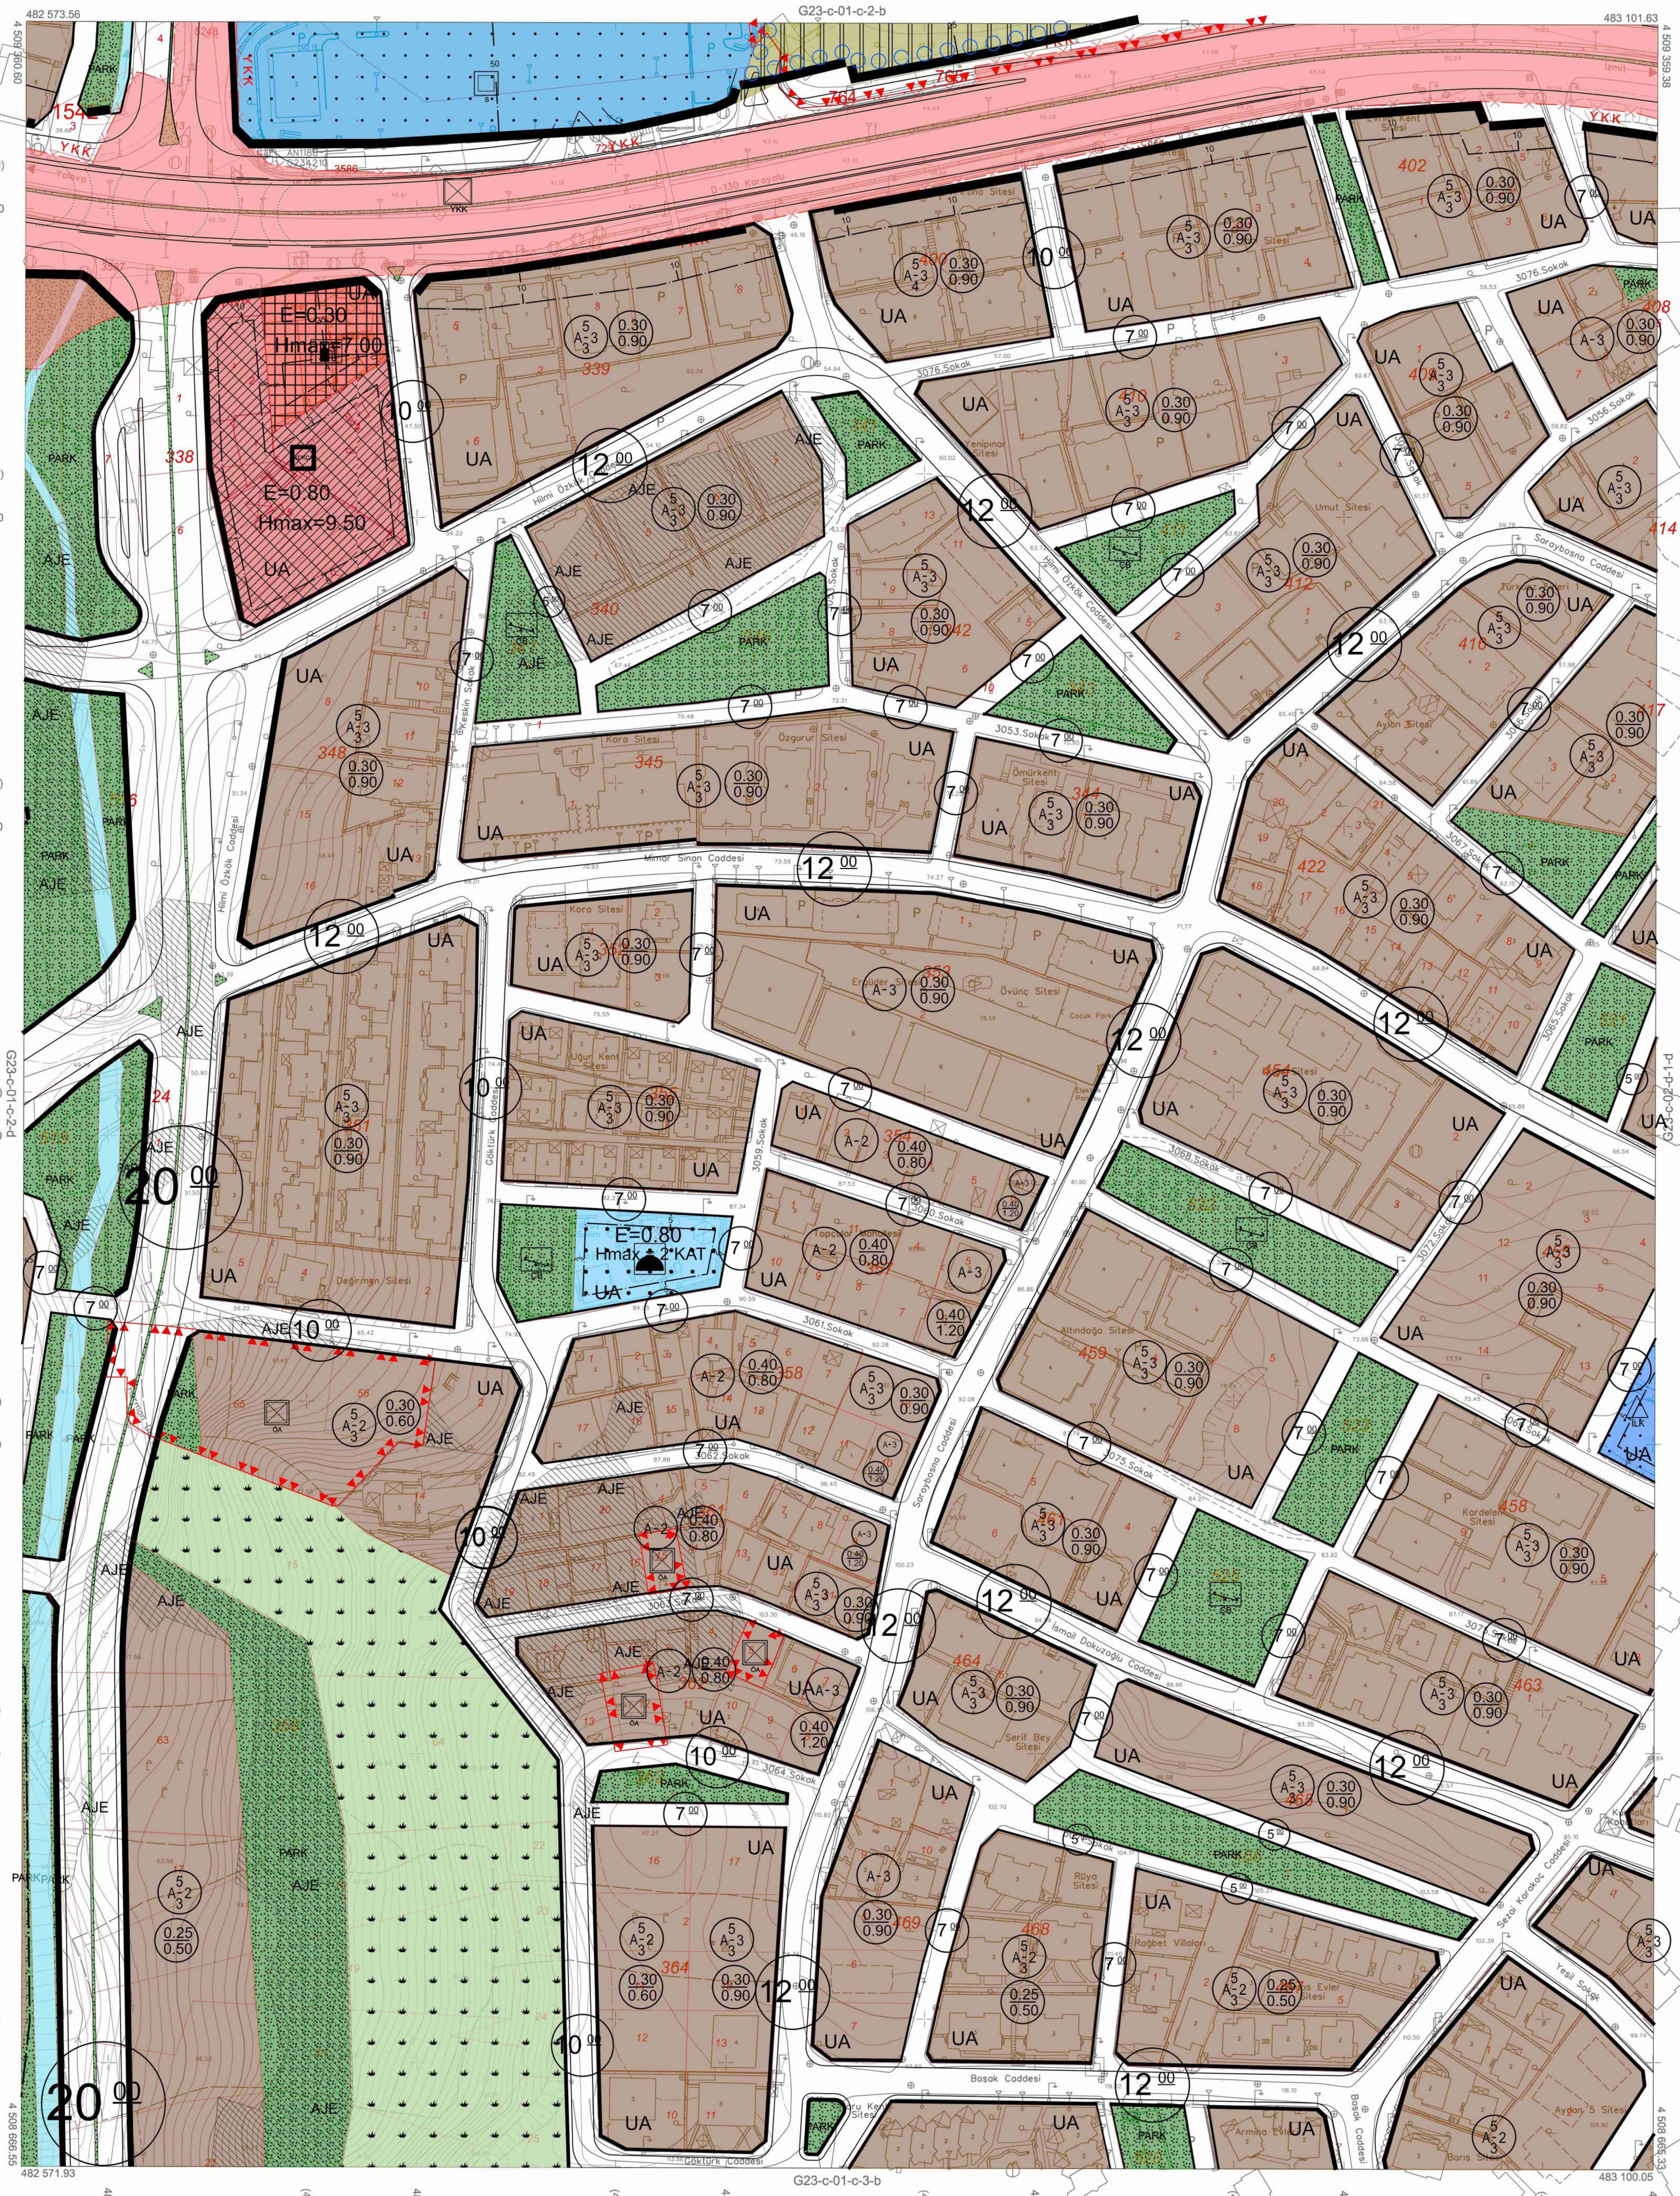
482 573.56
483 101.63
G23-c-01-c-2-b
4 509 360.60
4 509 359.38
(4 509 500)
4 509 300
(4 509 400)
4 509 200
(4 509 300)
4 509 100
(4 509 200)
4 509 000
(4 509 100)
4 508 900
(4 509 000)
4 508 800
(4 508 900)
4 508 700
4 508 666.55
4 508 665.33
482 571.93
483 100.05
G23-c-01-c-3-b
G23-c-01-c-2-d
P-I-P-20-c-2-b
482 600
(482 700)
482 700
(482 800)
482 800
(482 900)
482 900
(483 000)
483 000
(483 100)
483 100
E=0.30
Hmax=7.00
E=0.80
Hmax=9.50
E=0.80
Hmax 2 KAT
UA
AJE
PARK
YKK
Hilmi Özkök Caddesi
Mimar Sinan Caddesi
Saraybosna Caddesi
İsmail Dokuzoğlu Caddesi
Başak Caddesi
Göktürk Caddesi
Seza Karakoç Caddesi
3076 Sokak
3053 Sokak
3056 Sokak
3059 Sokak
3061 Sokak
3062 Sokak
3064 Sokak
3068 Sokak
3072 Sokak
3075 Sokak
Keskin Sokak
Yeşil Sokak
Kora Sitesi
Özgurur Sitesi
Ömürkent Sitesi
Umut Sitesi
Değirmen Sitesi
Uğur Kent Sitesi
Topçular Sitesi
Övünç Sitesi
Altındoğu Sitesi
Kardelen Sitesi
Serif Bey Sitesi
Rüya Sitesi
Rağbet Villaları
Aydın 5 Sitesi
Barış Sitesi
Armina Evleri
Yenipınar Sitesi
12 00
10 00
7 00
5 00
20 00
0.30 0.90
0.40 0.80
0.40 1.20
0.30 0.60
0.25 0.50
338
339
340
345
348
402
410
414
417
422
454
458
459
463
464
468
469

1:1000

Koordinatlar ve pafta bölümlemesi en son güncellenmiş TUTGA'ya bağlı 2005.0 epoğunda, GRS80 elipsoidi ve Transversal Mercator (TM) izdüşümünde düzenlenmiştir.

Mayıs 2010 tarihinde çekilen renkli hava fotoğraflarından üretilmiştir.Yapılar saçak çizgileriyle gösterilmiştir.

Yüklenici Firma : KUTLUBEY HARİTA A.Ş.
ÇETİNKAYA İMAR A.Ş.
(Ortak Girişimi)

PROJE YÖNETİCİSİ

ALTAN ÇETİNKAYA
Harita Mühendisi

KONTROL

Harita Mühendisi	SELİM SAYDAN
Harita Mühendisi	DİLEK AYDIN
Harita Yüksek Mühendisi	EŞREF AKIŞ
Harita Yüksek Mühendisi	HAKAN İLHAN

HALİHAZIR HARİTA ŞEFİ
İSMAİL SEYREK
Harita Mühendisi

PROJE YÖNETİCİSİ

HARİTA ŞUBE MÜDÜRÜ V.
SERHAN ONUR
Harita Yüksek Mühendisi

Kocaeli Büyükşehir Belediyesi tarafından Fotogrametrik yöntemle yaptırılan Kocaeli iline ait 1/1000 ölçekli sayısal Halihazır Harita 3194 sayılı İmar Kanunun 7/a maddesine göre incelendi ve onandı.

09-09-2011

Başkan Adına
GÖKMEN MENGÜÇ
İmar ve Şehircilik Dairesi Başkanı

GÖLCÜK İLÇESİ (Değirmendere Beldesi) G23-c-01-c-2-c
KOCAELİ

11679318

rafından
0 sayılı
elediye

026 tarih
dır.

ma Nur ÇELİK
Katip Üye

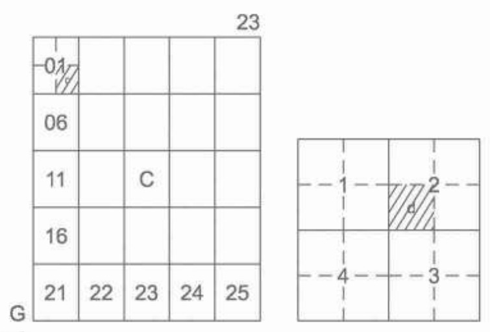

01
06
11
16
21 22 23 24 25
C
G
23
1 2 3 4

GÖLCÜK İLÇESİ (Değirmendere Beldesi)

KOCAELİ

G23-c-01-c-2-d

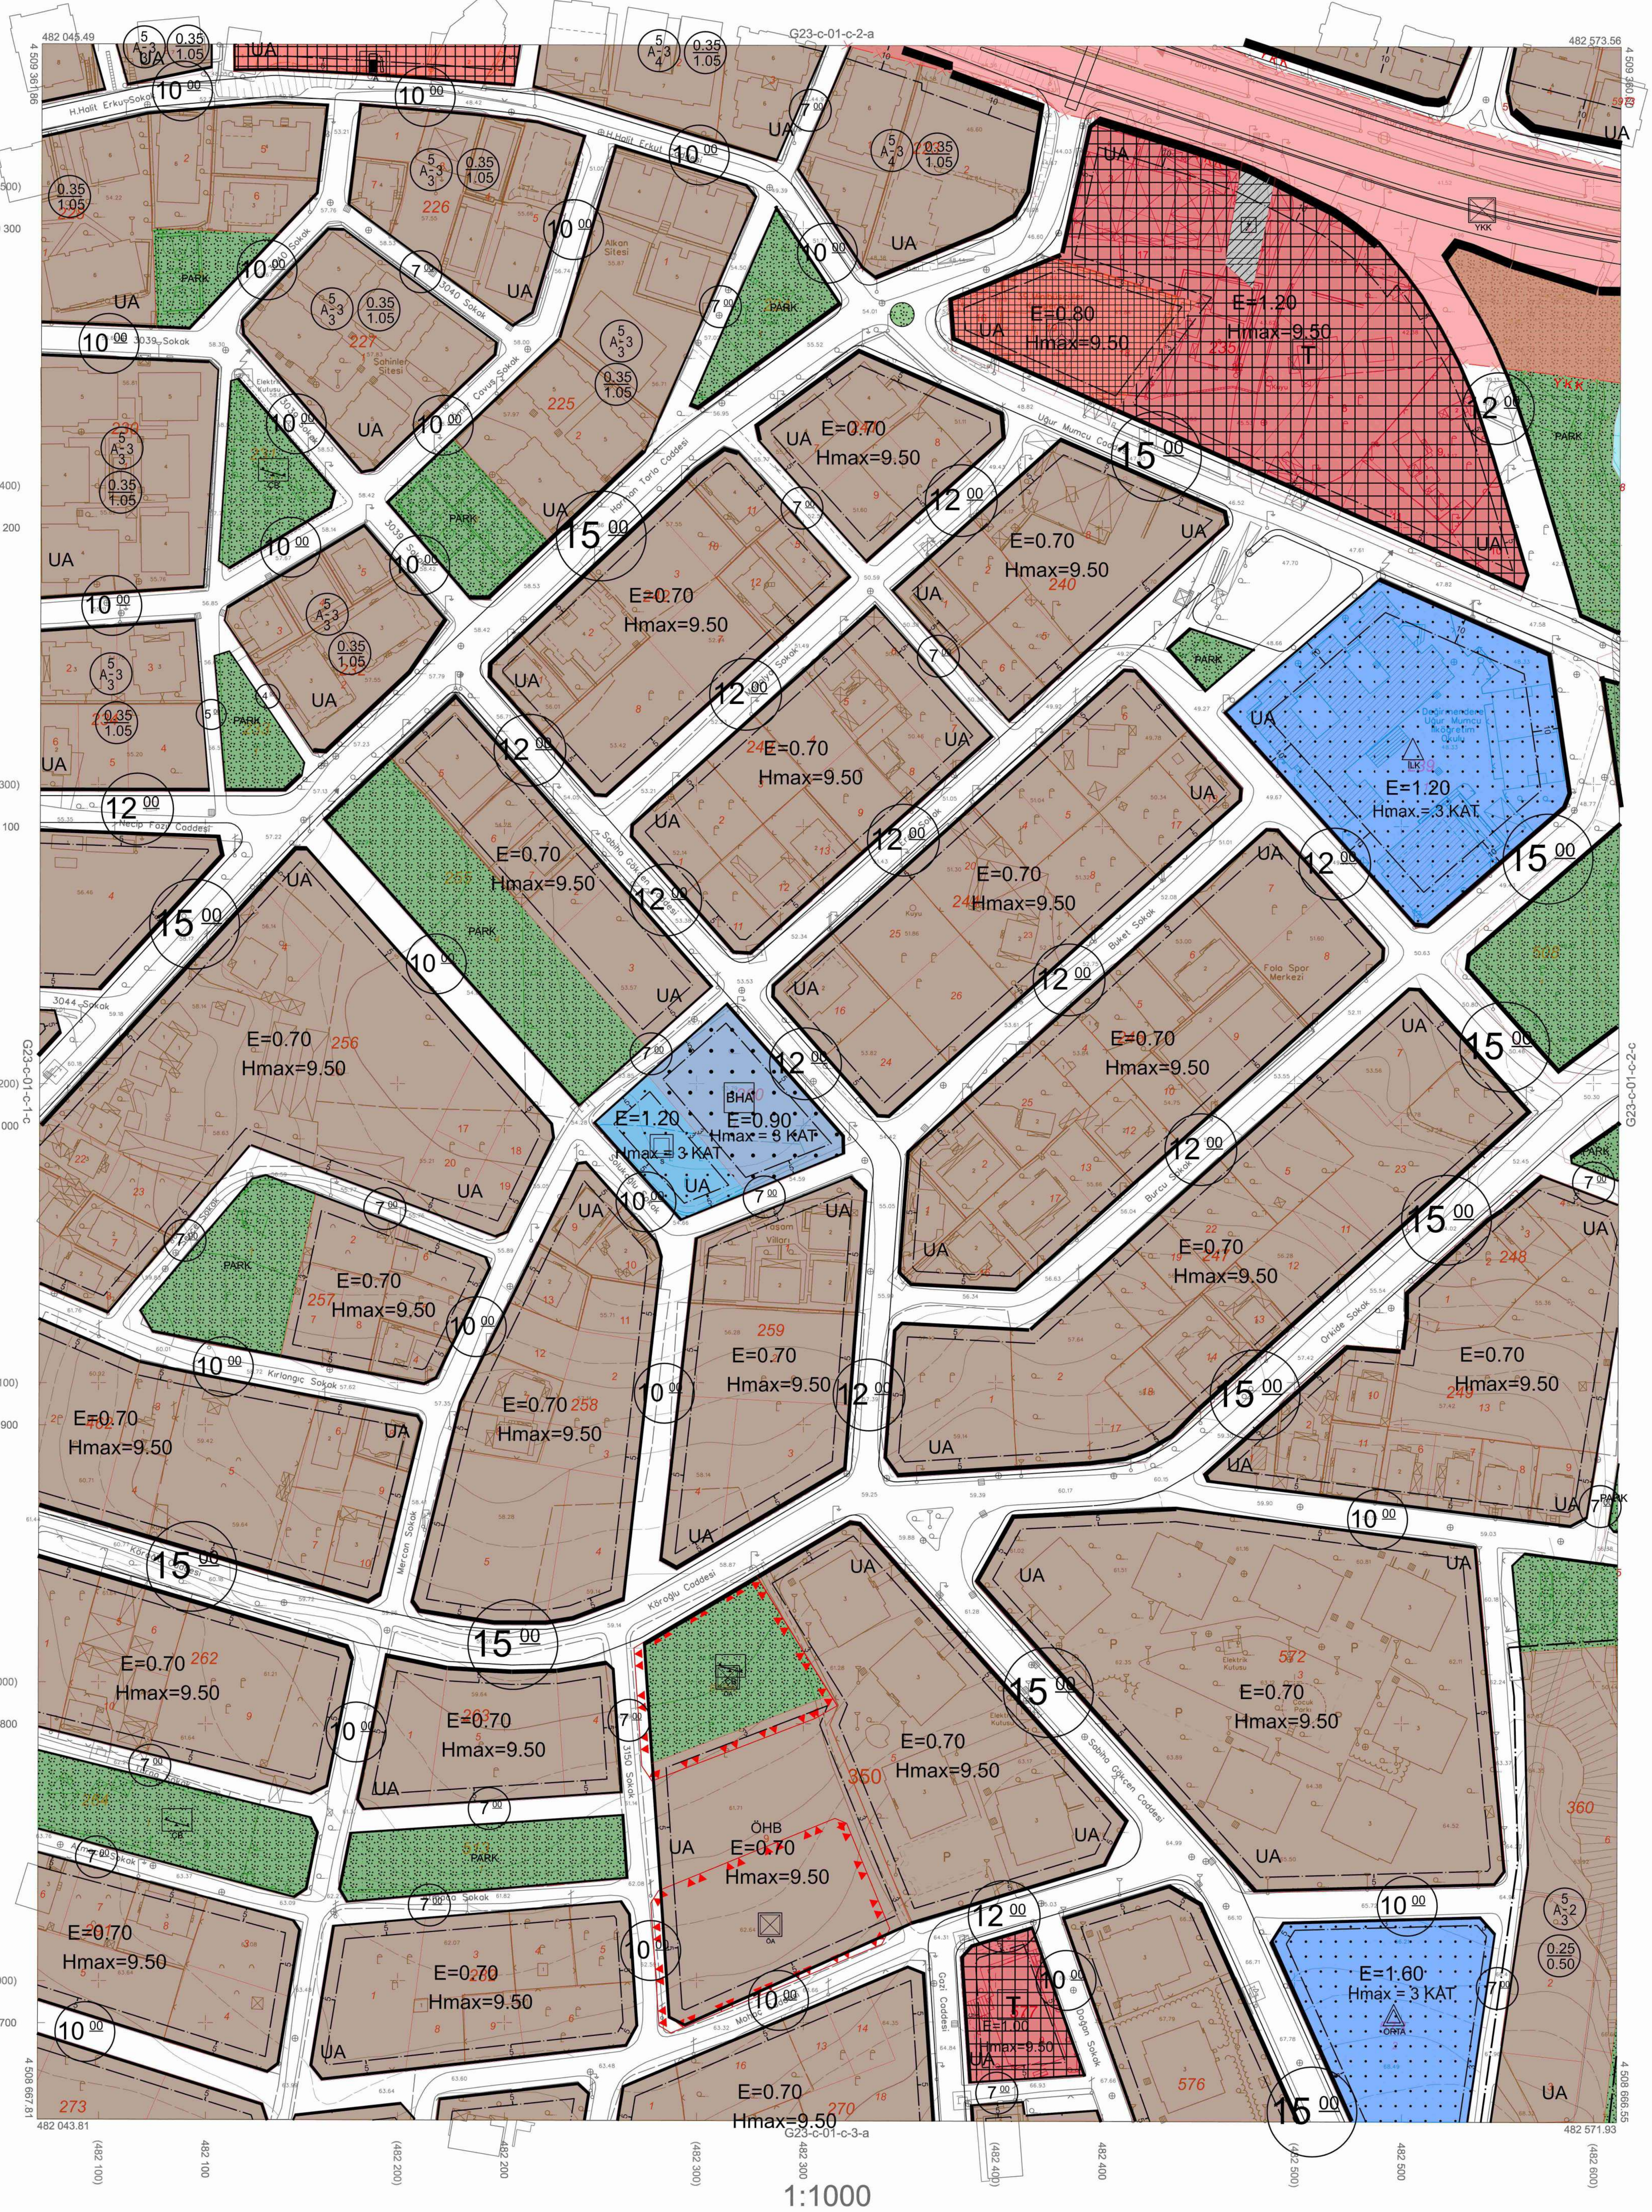

G23-c-01-c-2-a
G23-c-01-c-3-a
G23-c-01-c-2-c
G23-c-01-c-1-c
482 045.49
482 573.56
482 043.81
482 571.93
4 509 361.86
4 508 667.81
4 508 666.55
H.Halit Erkut Sokak
Uğur Mumcu Caddesi
Neçip Fazıl Caddesi
Sabiha Gökçen Caddesi
Köroğlu Caddesi
Kırlangıç Sokak
Orkide Sokak
Burcu Sokak
Buket Sokak
Mercan Sokak
Gazi Caddesi
Doğan Sokak
3039. Sokak
3040 Sokak
3044. Sokak
3150 Sokak
UA
PARK
E=0.70
Hmax=9.50
E=0.80
E=1.20
E=0.90
E=1.60
Hmax = 3 KAT
BHA
İLK
ORTA
ÖHB
ÇA
YKK
T
A-3
0.35
1.05
Alkon Sitesi
Şahinler Sitesi
Folo Spor Merkezi
Elektrik Kulesi
15 00
12 00
10 00
7 00
(482 100)
482 100
(482 200)
482 200
(482 300)
482 300
(482 400)
482 400
(482 500)
482 500
(482 600)

1:1000

Kocaeli Büyükşehir Belediyesi tarafından Fotogrametrik yöntemle yaptırılan Kocaeli iline ait 1/1000 ölçekli sayısal Halihazır Harita 3194 sayılı İmar Kanunun 7/a maddesine göre incelendi ve onandı.

..05..04..2011.

Başkan Adına
GÖKMEN MENGÜÇ
İmar ve Şehircilik Dairesi Başkanı

GÖLCÜK İLÇESİ (Değirmendere Beldesi) G23-c-01-c-2-d

KOCAELİ

Koordinatlar ve pafta bölümlemesi en son güncellenmiş TUTGA'ya bağlı 2005.0 epoğunda, GRS80 elipsoidi ve Transversal Mercator (TM) izdüşümünde düzenlenmiştir.

Mayıs 2010 tarihinde çekilen renkli hava fotoğraflarından üretilmiştir.Yapılar saçak çizgileriyle gösterilmiştir.

Yüklenici Firma : KUTLUBEY HARİTA A.Ş.
ÇETİNKAYA İMAR A.Ş.
(Ortak Girişimi)

PROJE YÖNETİCİSİ

ALTAN ÇETİNKAYA
Harita Mühendisi

KONTROL

Harita Mühendisi	SELİM SAYDAN
Harita Mühendisi	KORCAN ERGİN
Harita Mühendisi	DİLEK AYDIN
Harita Yüksek Mühendisi	HAKAN İLHAN

HALİHAZIR HARİTA ŞEF
İSMAİL SEYREK
Harita Mühendisi

PROJE YÖNETİCİSİ

HARİTA ŞUBE MÜDÜRÜ V.
SERKAN ONUR
Harita Yüksek Mühendisi

411079518

tarafından
930 sayılı
Belediye

nı

2026 tarih
ndır.

atma Nur ÇELİK
Katip Üye

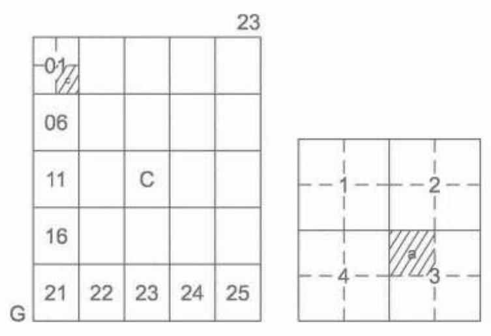

23
01
06
11
C
16
G
21
22
23
24
25
1
2
3
4

GÖLCÜK İLÇESİ (Değirmendere Beldesi)
KOCAELİ
G23-c-01-c-3-a

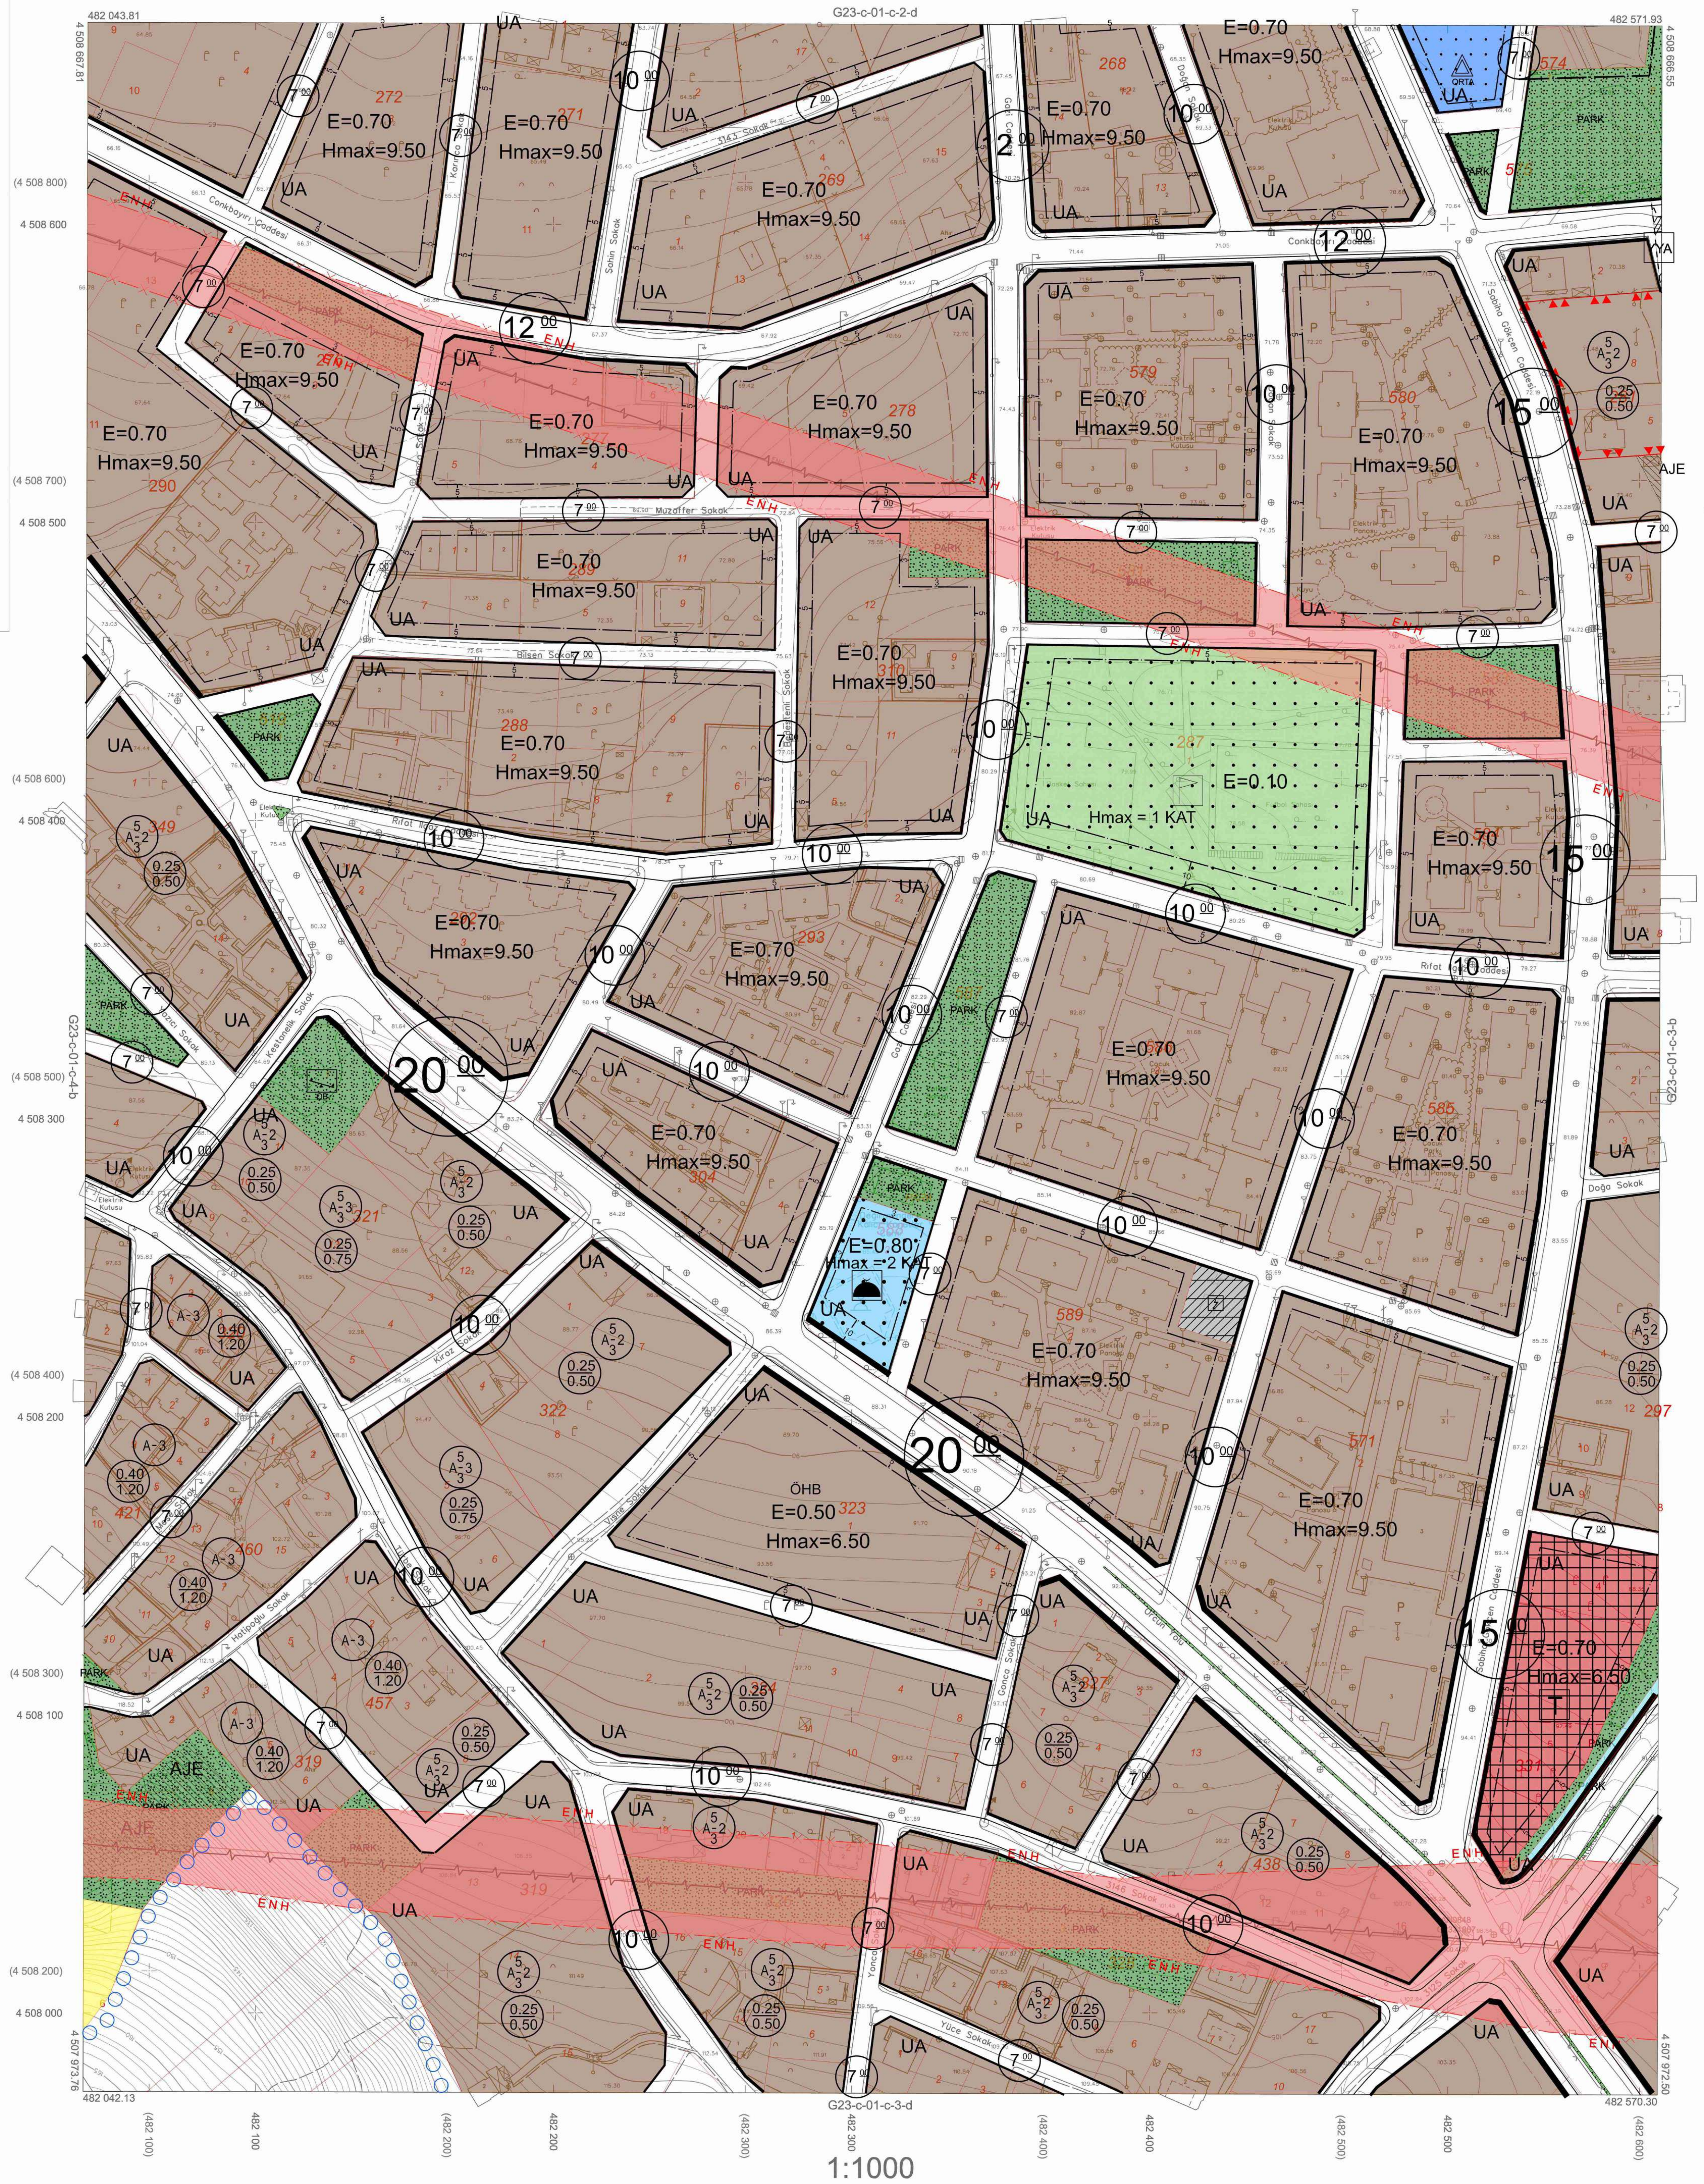

G23-c-01-c-2-d
G23-c-01-c-3-d
G23-c-01-c-4-b
G23-c-01-c-3-b
482 043.81
482 571.93
482 042.13
482 570.30
4 508 667.81
4 508 666.55
4 507 973.76
4 507 972.50
(4 508 800)
4 508 600
(4 508 700)
4 508 500
(4 508 600)
4 508 400
(4 508 500)
4 508 300
(4 508 400)
4 508 200
(4 508 300)
4 508 100
(4 508 200)
4 508 000
(482 100)
482 100
(482 200)
482 200
(482 300)
482 300
(482 400)
482 400
(482 500)
482 500
(482 600)
Conkbayırı Caddesi
Muzaffer Sokak
Bilsen Sokak
Rıfat Caddesi
Kiraz Sokak
Hatipoğlu Sokak
Yonca Sokak
Yüce Sokak
Doğa Sokak
Sobhu Gökçen Caddesi
Şelin Sokak
Konca Sokak
E=0.70
Hmax=9.50
E=0.10
Hmax = 1 KAT
E=0.80
Hmax = 2 KAT
ÖHB
E=0.50
Hmax=6.50
E=0.70
Hmax=6.50
A-2
A-3
0.25
0.50
0.40
1.20
0.25
0.75
UA
ENH
PARK
AJE
YA
ORTA
7 00
10 00
12 00
15 00
20 00

1:1000

Koordinatlar ve pafta bölümlemesi en son güncellenmiş TUTGA'ya bağlı 2005.0 epoğunda, GRS80 elipsoidi ve Transversal Mercator (TM) izdüşümünde düzenlenmiştir.

Mayıs 2010 tarihinde çekilen renkli hava fotoğraflarından üretilmiştir.Yapılar saçak çizgileriyle gösterilmiştir.

Yüklenici Firma : KUTLUBEY HARİTA A.Ş.
ÇETİNKAYA İMAR A.Ş.
(Ortak Girişimi)

PROJE YÖNETİCİSİ

ALTAN ÇETİNKAYA
Harita Mühendisi

KONTROL

Harita Mühendisi SELİM SAYDAN
Harita Mühendisi KORCAN ERGİN
Harita Mühendisi DİLEK AYDIN
Harita Yüksek Mühendisi HAKAN İLHAN

HALİHAZIR HARİTA ŞEF
İSMAİL SEYREK
Harita Mühendisi

PROJE YÖNETİCİSİ

HARİTA ŞUBE MÜDÜRÜ V.
SERKAN ONUR
Harita Yüksek Mühendisi

Kocaeli Büyükşehir Belediyesi tarafından Fotogrametrik yöntemle yaptırılan Kocaeli iline ait 1/1000 ölçekli sayısal Halihazır Harita 3194 sayılı İmar Kanunun 7/a maddesine göre incelendi ve onandı.

05.04.2011

T.C.
Başkan Adına
GÖKMEN MENGÜÇ
İmar ve Şehircilik Dairesi Başkanı

GÖLCÜK İLÇESİ (Değirmendere Beldesi) G23-c-01-c-3-a
KOCAELİ

afından
sayılı
ediye

6 tarih
r.

a Nur ÇELİK
tip Üye

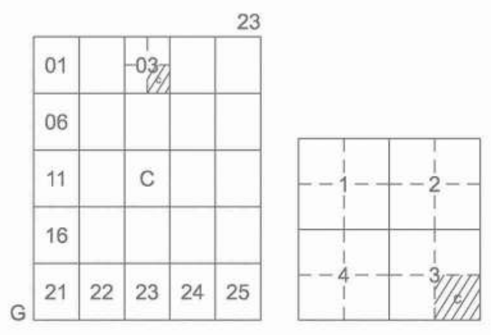
01
03
06
11
C
16
21 22 23 24 25
G
23
1
2
4
3

BAŞİSKELE İLÇESİ (Yeniköy Beldesi)

KOCAELİ

G23-c-03-c-3-c

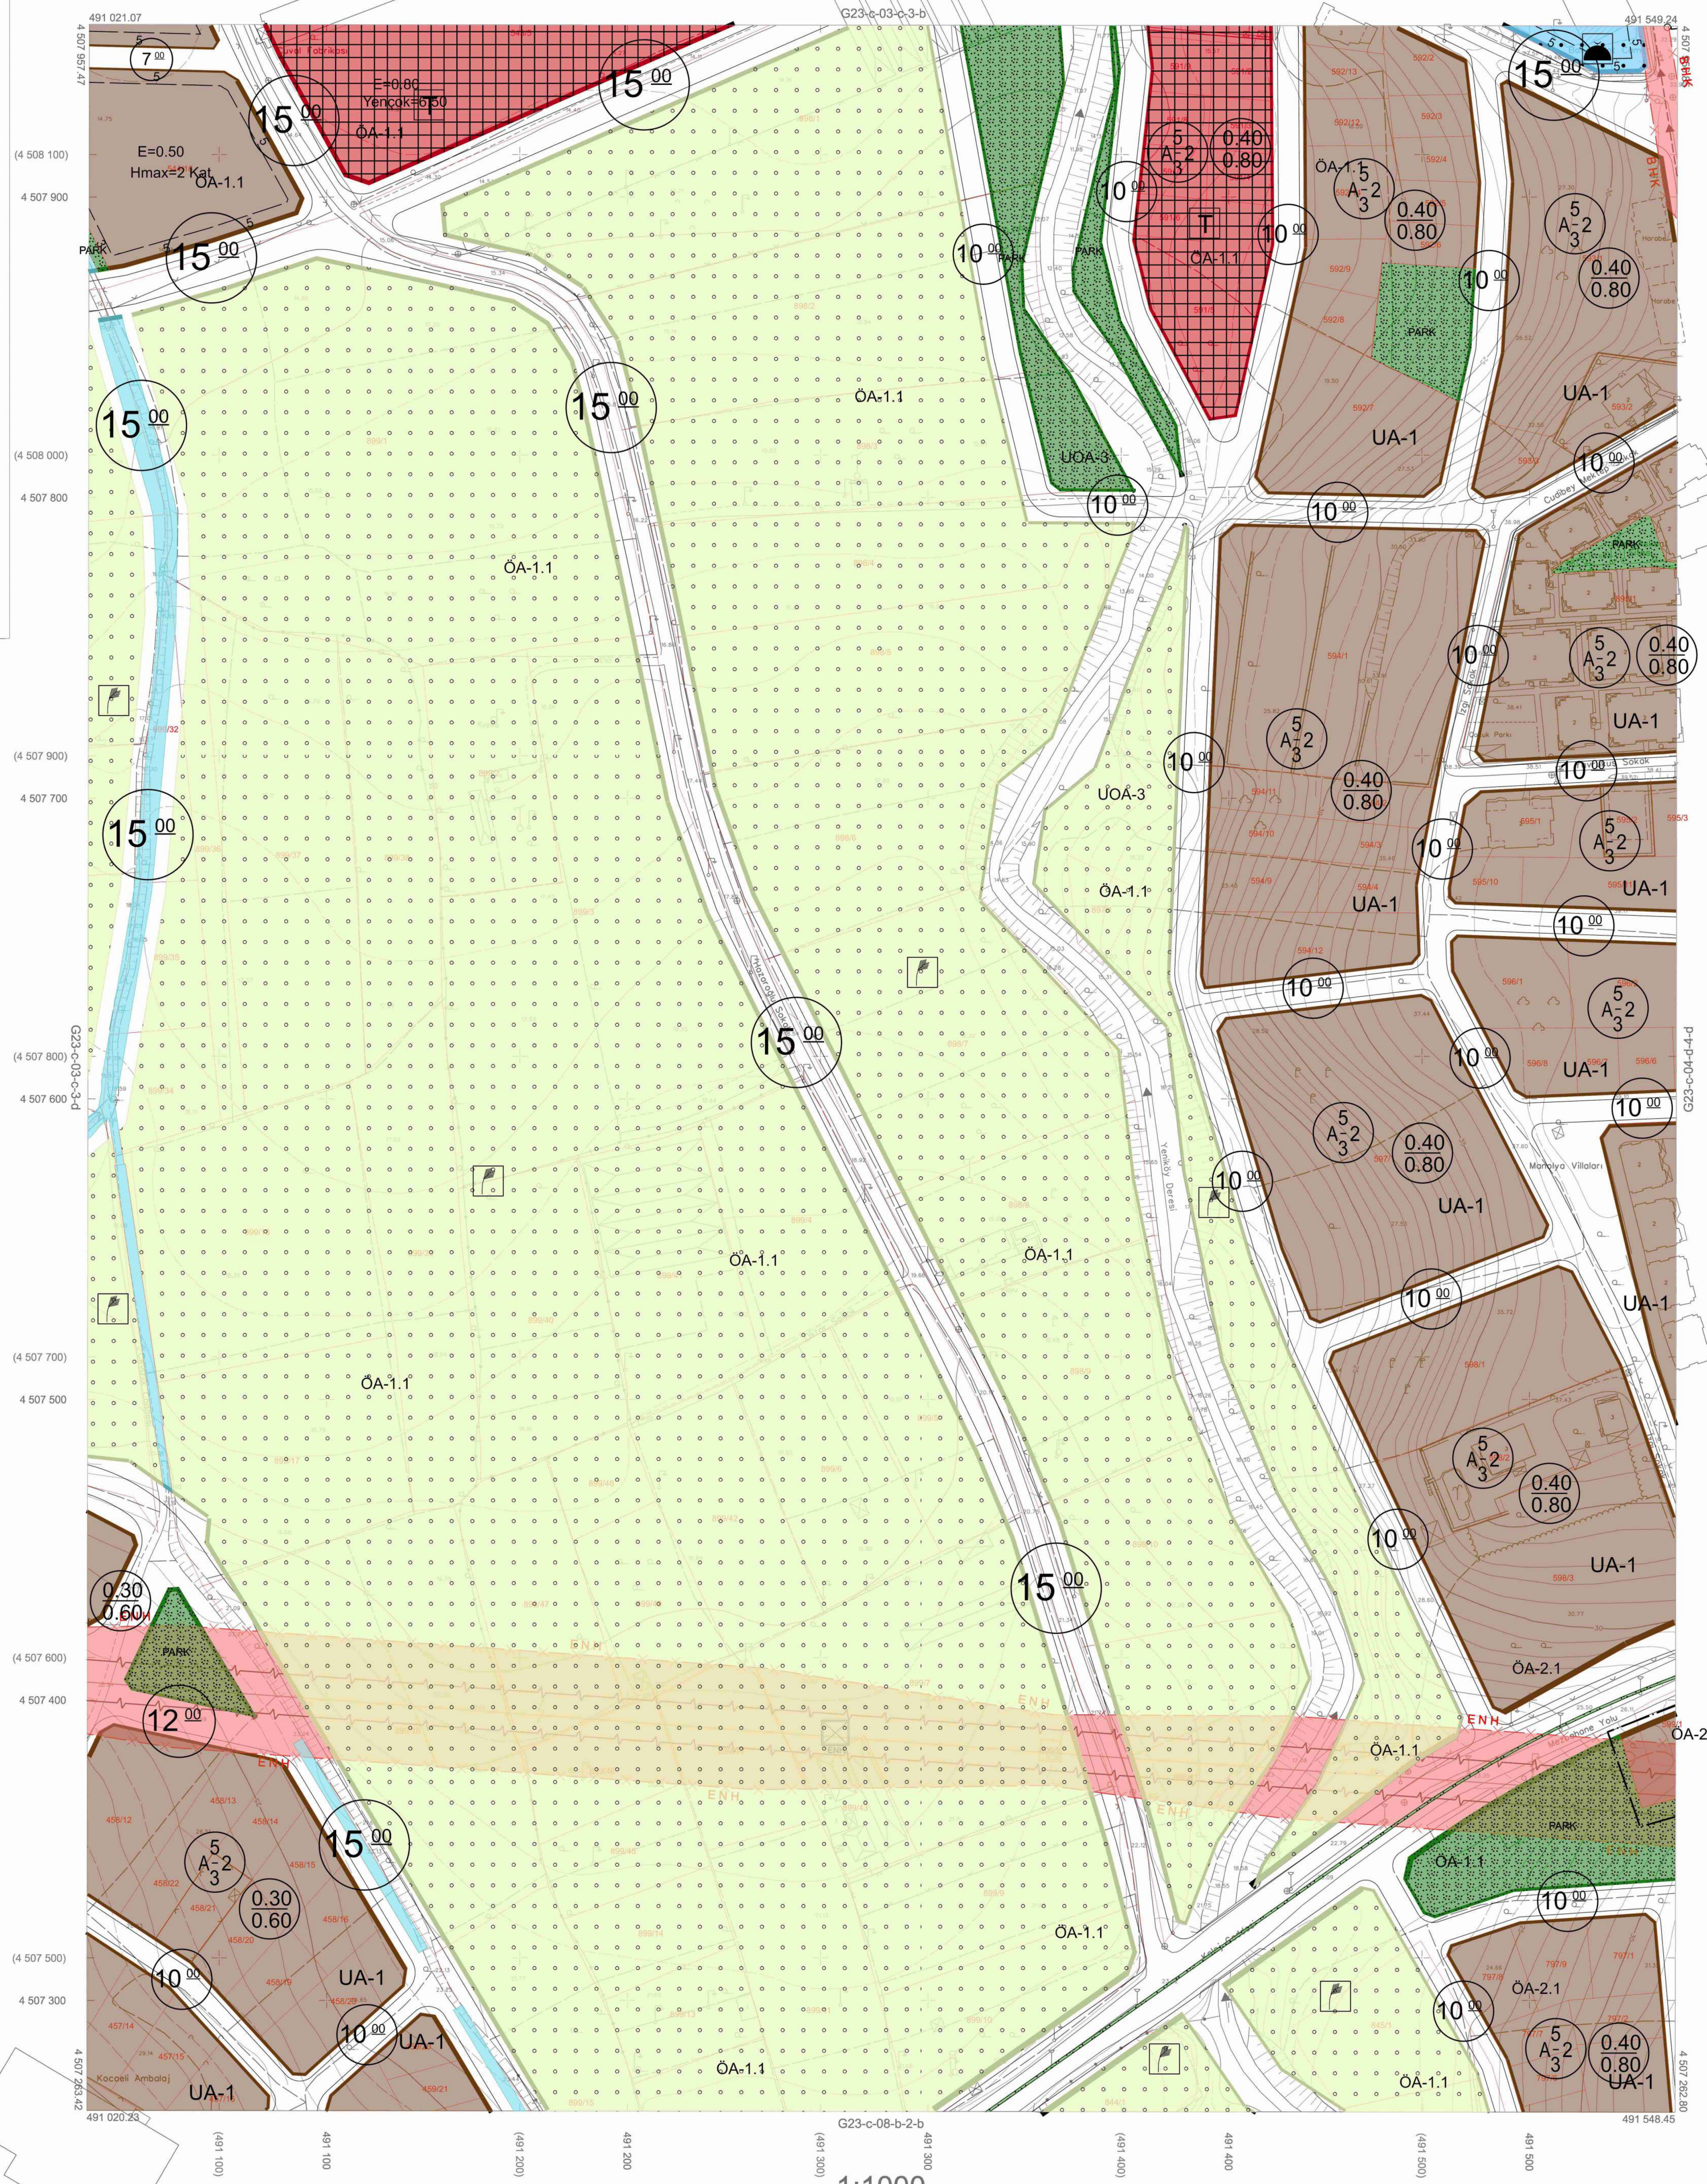
G23-c-03-c-3-b
491 021.07
491 549.24
4 507 957.47
G23-c-03-c-3-d
G23-c-04-d-4
G23-c-08-b-2-b
491 020.23
491 548.45
4 507 263.42
4 507 262.80
(4 508 100)
4 507 900
(4 508 000)
4 507 800
(4 507 900)
4 507 700
(4 507 800)
4 507 600
(4 507 700)
4 507 500
(4 507 600)
4 507 400
(4 507 500)
4 507 300
(491 100)
491 100
(491 200)
491 200
(491 300)
491 300
(491 400)
491 400
(491 500)
491 500
E=0.50
Hmax=2 Kat
E=0.80
Yençok=6.50
ÖA-1.1
ÖA-2.1
UA-1
UÖA-3
PARK
ENH
T
0.40
0.80
0.30
0.60
15 00
10 00
12 00
7 00
Yeniköy Deresi
Cudibey
Marmaris Villaları
Kocaeli Ambalaj

1:1000

Kocaeli Büyükşehir Belediyesi
tarafından Fotogrametrik yöntemle
yaptırılan Kocaeli iline ait 1/1000
ölçekli sayısal Halihazır Harita 3194
sayılı İmar Kanunun 7/a maddesine
göre incelendi ve onandı.

05.04.2011

Başkan Adına
GÖKMEN MENGÜÇ
İmar ve Şehircilik Dairesi Başkanı

BAŞİSKELE İLÇESİ (Yeniköy Beldesi) G23-c-03-c-3-c

KOCAELİ

Koordinatlar ve pafta bölümlemesi en son güncellenmiş
TUTGA'ya bağlı 2005.0 epoğunda, GRS80 elipsoidi ve
Transversal Mercator (TM) izdüşümünde düzenlenmiştir.

Mayıs 2010 tarihinde çekilen renkli hava fotoğraflarından
üretilmiştir.Yapılar saçak çizgileriyle gösterilmiştir.

Yüklenici Firma : KUTLUBEY HARİTA A.Ş.
ÇETİNKAYA İMAR A.Ş.
(Ortak Girişimi)

PROJE YÖNETİCİSİ

ALTAN ÇETİNKAYA
Harita Mühendisi

KONTROL

Harita Mühendisi	SELİM SAYDAN
Harita Mühendisi	KORCAN ERGİN
Harita Mühendisi	DİLEK AYDIN
Harita Yüksek Mühendisi	HAKAN İLHAN

HALİHAZIR HARİTA ŞEF
İSMAİL SEYREK
Harita Mühendisi

PROJE YÖNETİCİSİ

HARİTA ŞUBE MÜDÜRÜ V.
SERKAN ONUR
Harita Yüksek Mühendisi

11079533

rafından
0 sayılı
elediye

026 tarih
dır.

ma Nur ÇELİK
Katip Üye

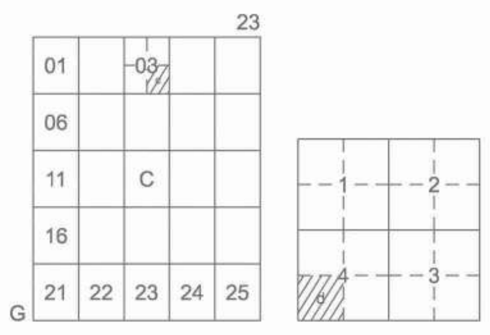
23
01
03
06
11
C
16
21 22 23 24 25
G
1
2
3

BAŞİSKELE İLÇESİ (Yeniköy Beldesi)

KOCAELİ

G23-c-03-c-4-d

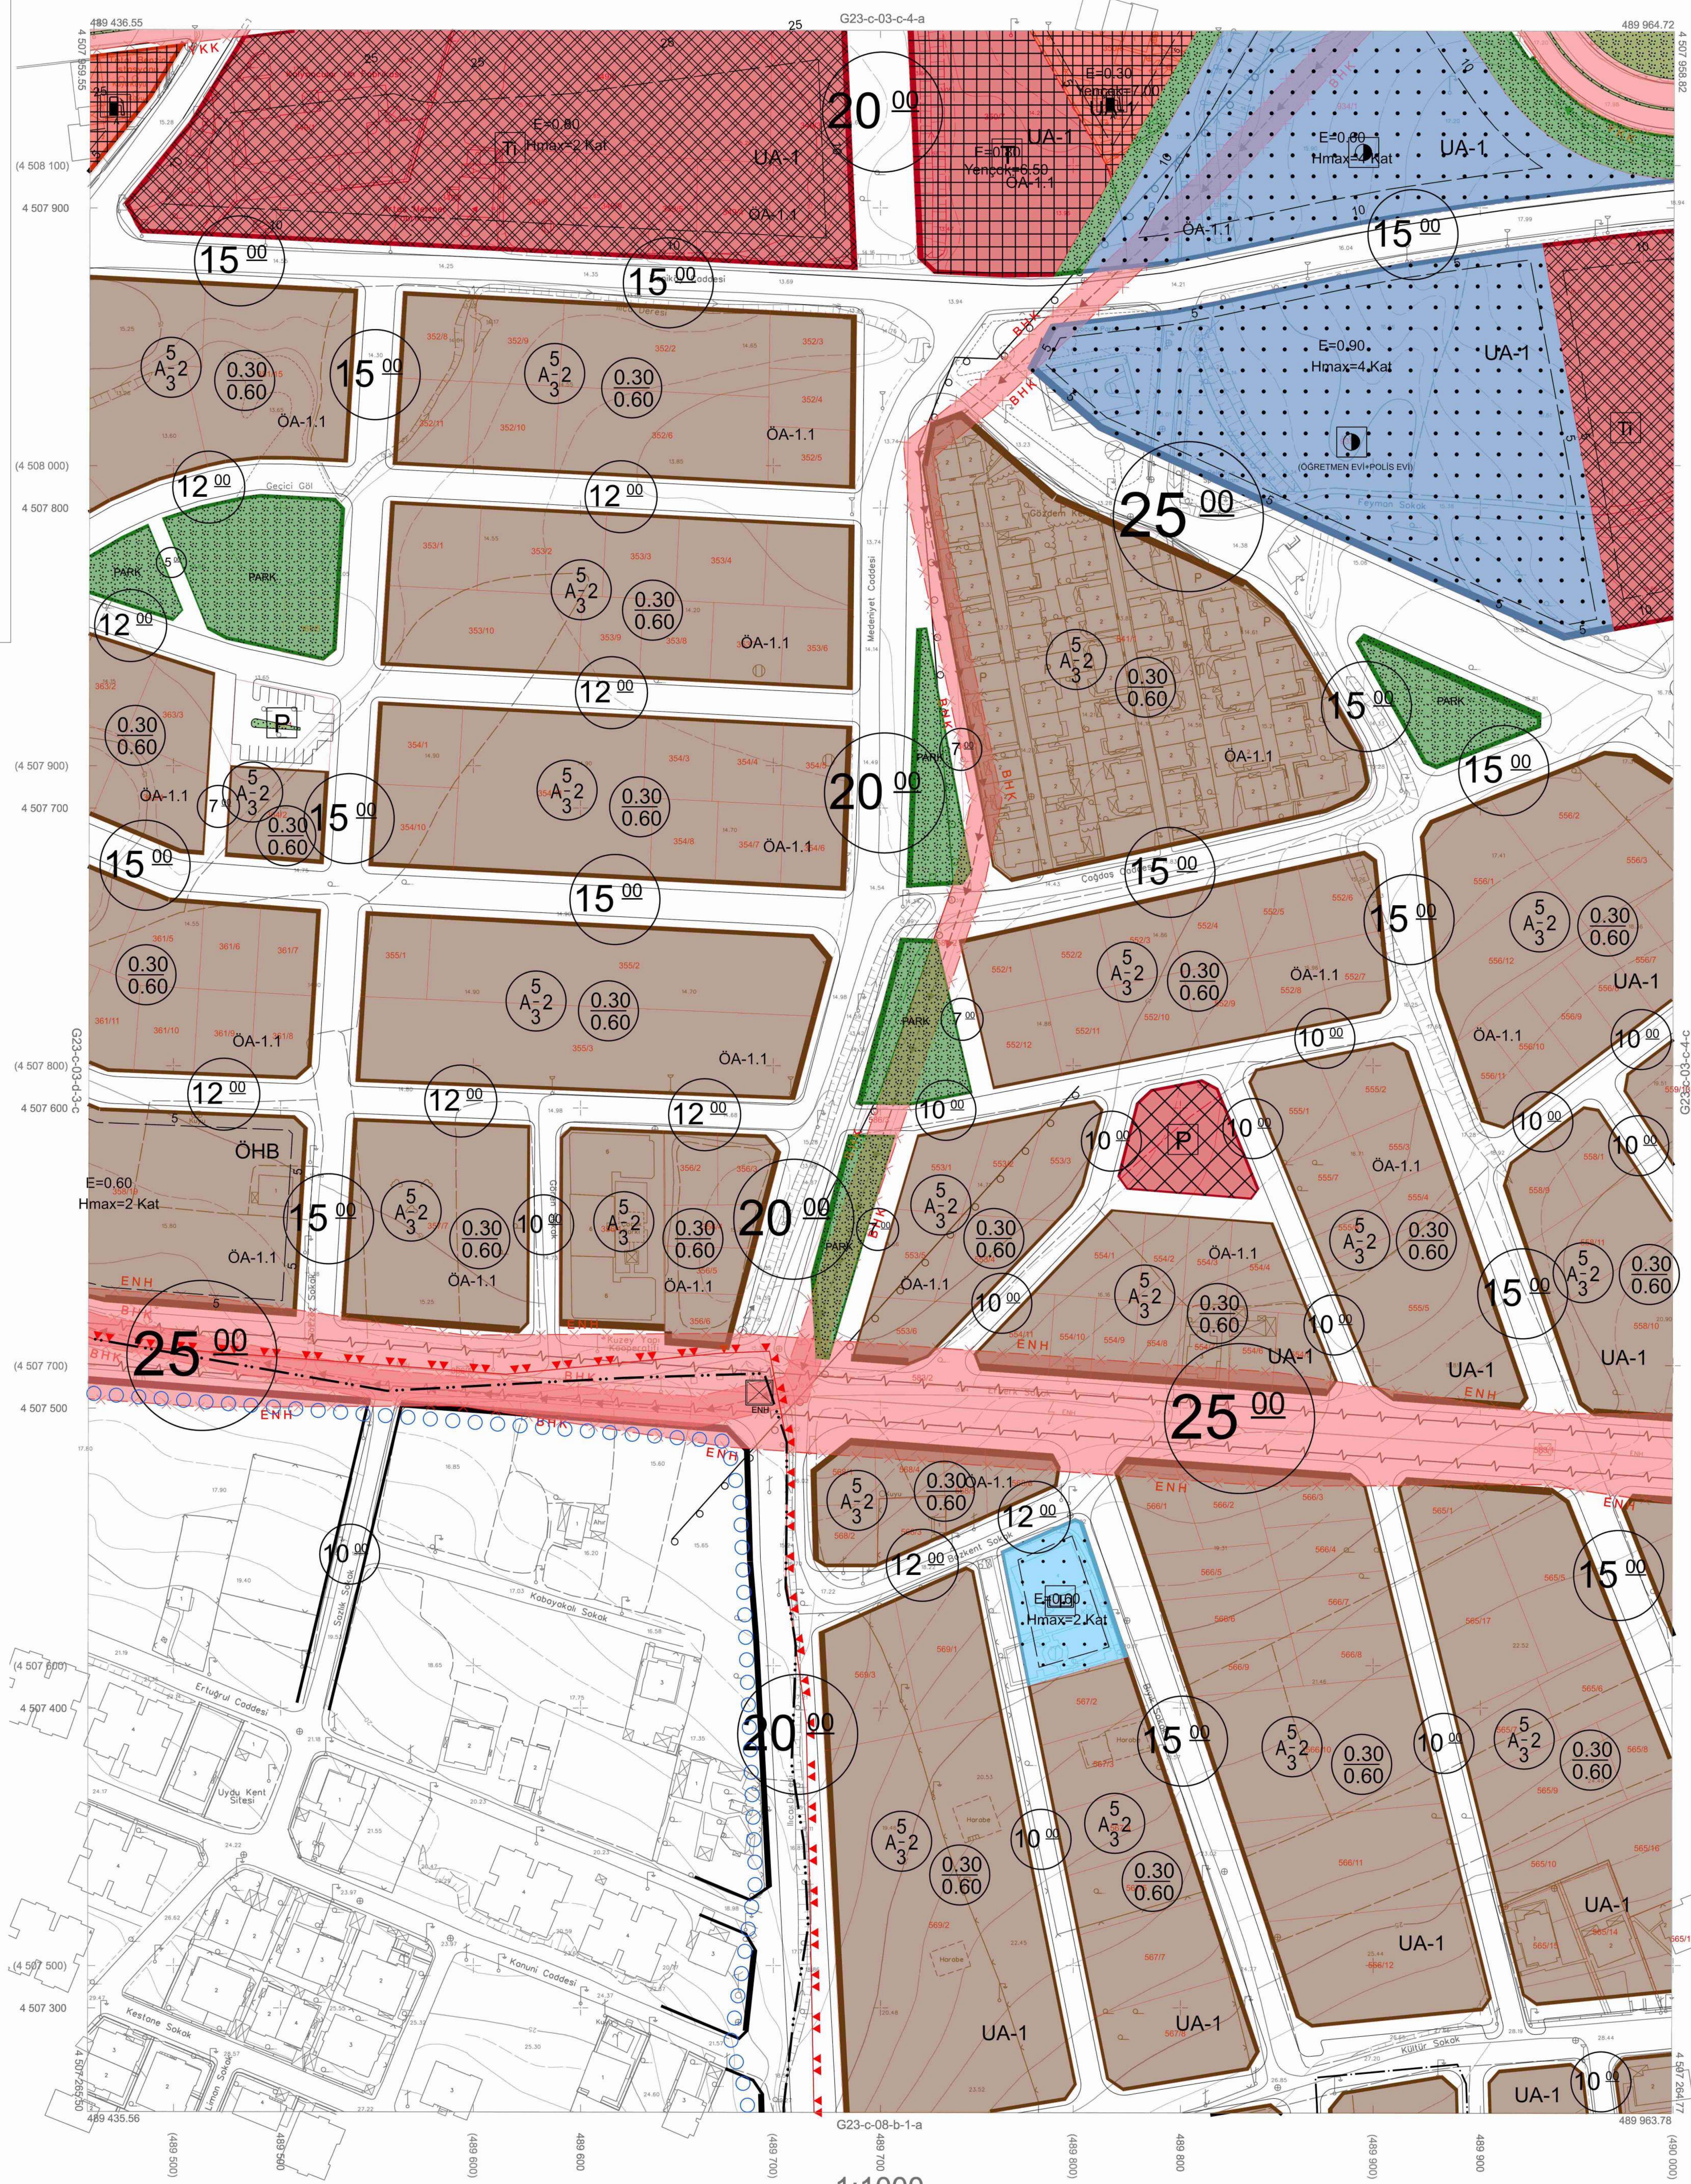
G23-c-03-c-4-a
489 436.55
489 964.72
4 507 959.55
4 507 958.82
(4 508 100)
4 507 900
(4 508 000)
4 507 800
(4 507 900)
4 507 700
(4 507 800)
4 507 600
(4 507 700)
4 507 500
(4 507 600)
4 507 400
(4 507 500)
4 507 300
4 507 265.50
4 507 264.77
489 435.56
489 963.78
G23-c-03-d-3-c
G23-c-03-c-4-c
G23-c-08-b-1-a
(489 500)
489 500
(489 600)
489 600
(489 700)
489 700
(489 800)
489 800
(489 900)
489 900
(490 000)
E=0.80
Hmax=2 Kat
E=0.30
Yençok=7.00
E=0.70
Yençok=6.50
E=0.90
Hmax=4 Kat
E=0.60
Hmax=2 Kat
UA-1
ÖA-1.1
ÖHB
PARK
P
A-2
0.30
0.60
BHK
ENH
YKK
Medeniyet Caddesi
Geçici Göl
Cağdaş Sokak
Körfez Caddesi
Kabayokolu Sokak
Ertuğrul Caddesi
Uydu Kent Sitesi
Konuni Caddesi
Kestane Sokak
Limon Sokak
Kültür Sokak
(ÖĞRETMEN EVİ-POLİS EVİ)
15 00
20 00
25 00
12 00
10 00
7 00

1:1000

Koordinatlar ve pafta bölümlemesi en son güncellenmiş
TUTGA'ya bağlı 2005.0 epoğunda, GRS80 elipsoidi ve
Transversal Mercator (TM) izdüşümünde düzenlenmiştir.

Mayıs 2010 tarihinde çekilen renkli hava fotoğraflarından
üretilmiştir.Yapılar saçak çizgileriyle gösterilmiştir.

Yüklenici Firma : KUTLUBEY HARİTA A.Ş.
ÇETİNKAYA İMAR A.Ş.
(Ortak Girişimi)

PROJE YÖNETİCİSİ

ALTAN ÇETİNKAYA
Harita Mühendisi

KONTROL

Harita Mühendisi	SELİM SAYDAN
Harita Mühendisi	DİLEK AYDIN
Harita Yüksek Mühendisi	EŞREF AKIŞ
Harita Yüksek Mühendisi	HAKAN İLHAN

HALİHAZIR HARİTA ŞEFİ
İSMAİL SEYREK
Harita Mühendisi

PROJE YÖNETİCİSİ

HARİTA ŞUBE MÜDÜRÜ V.
SERHAN ONUR
Harita Yüksek Mühendisi

Kocaeli Büyükşehir Belediyesi
tarafından Fotogrametrik yöntemle
yaptırılan Kocaeli iline ait 1/1000
ölçekli sayısal Halihazır Harita 3194
sayılı İmar Kanunun 7/a maddesine
göre incelendi ve onandı.

09 - 09 - 2011

Başkan Adına
GÖKMEN MENGÜÇ
İmar ve Şehircilik Dairesi Başkanı

BAŞİSKELE İLÇESİ (Yeniköy Beldesi) G23-c-03-c-4-d
KOCAELİ

11079533

rafından
0 sayılı
elediye

026 tarih
dır.

ma Nur ÇELİK
Katip Üye

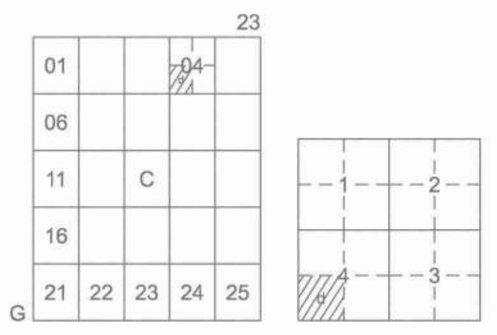

01
04
06
11
C
16
21 22 23 24 25
23
G
1
2
3
4

BAŞİSKELE İLÇESİ (Bahçecik Beldesi)

KOCAELİ

G23-c-04-d-4-d

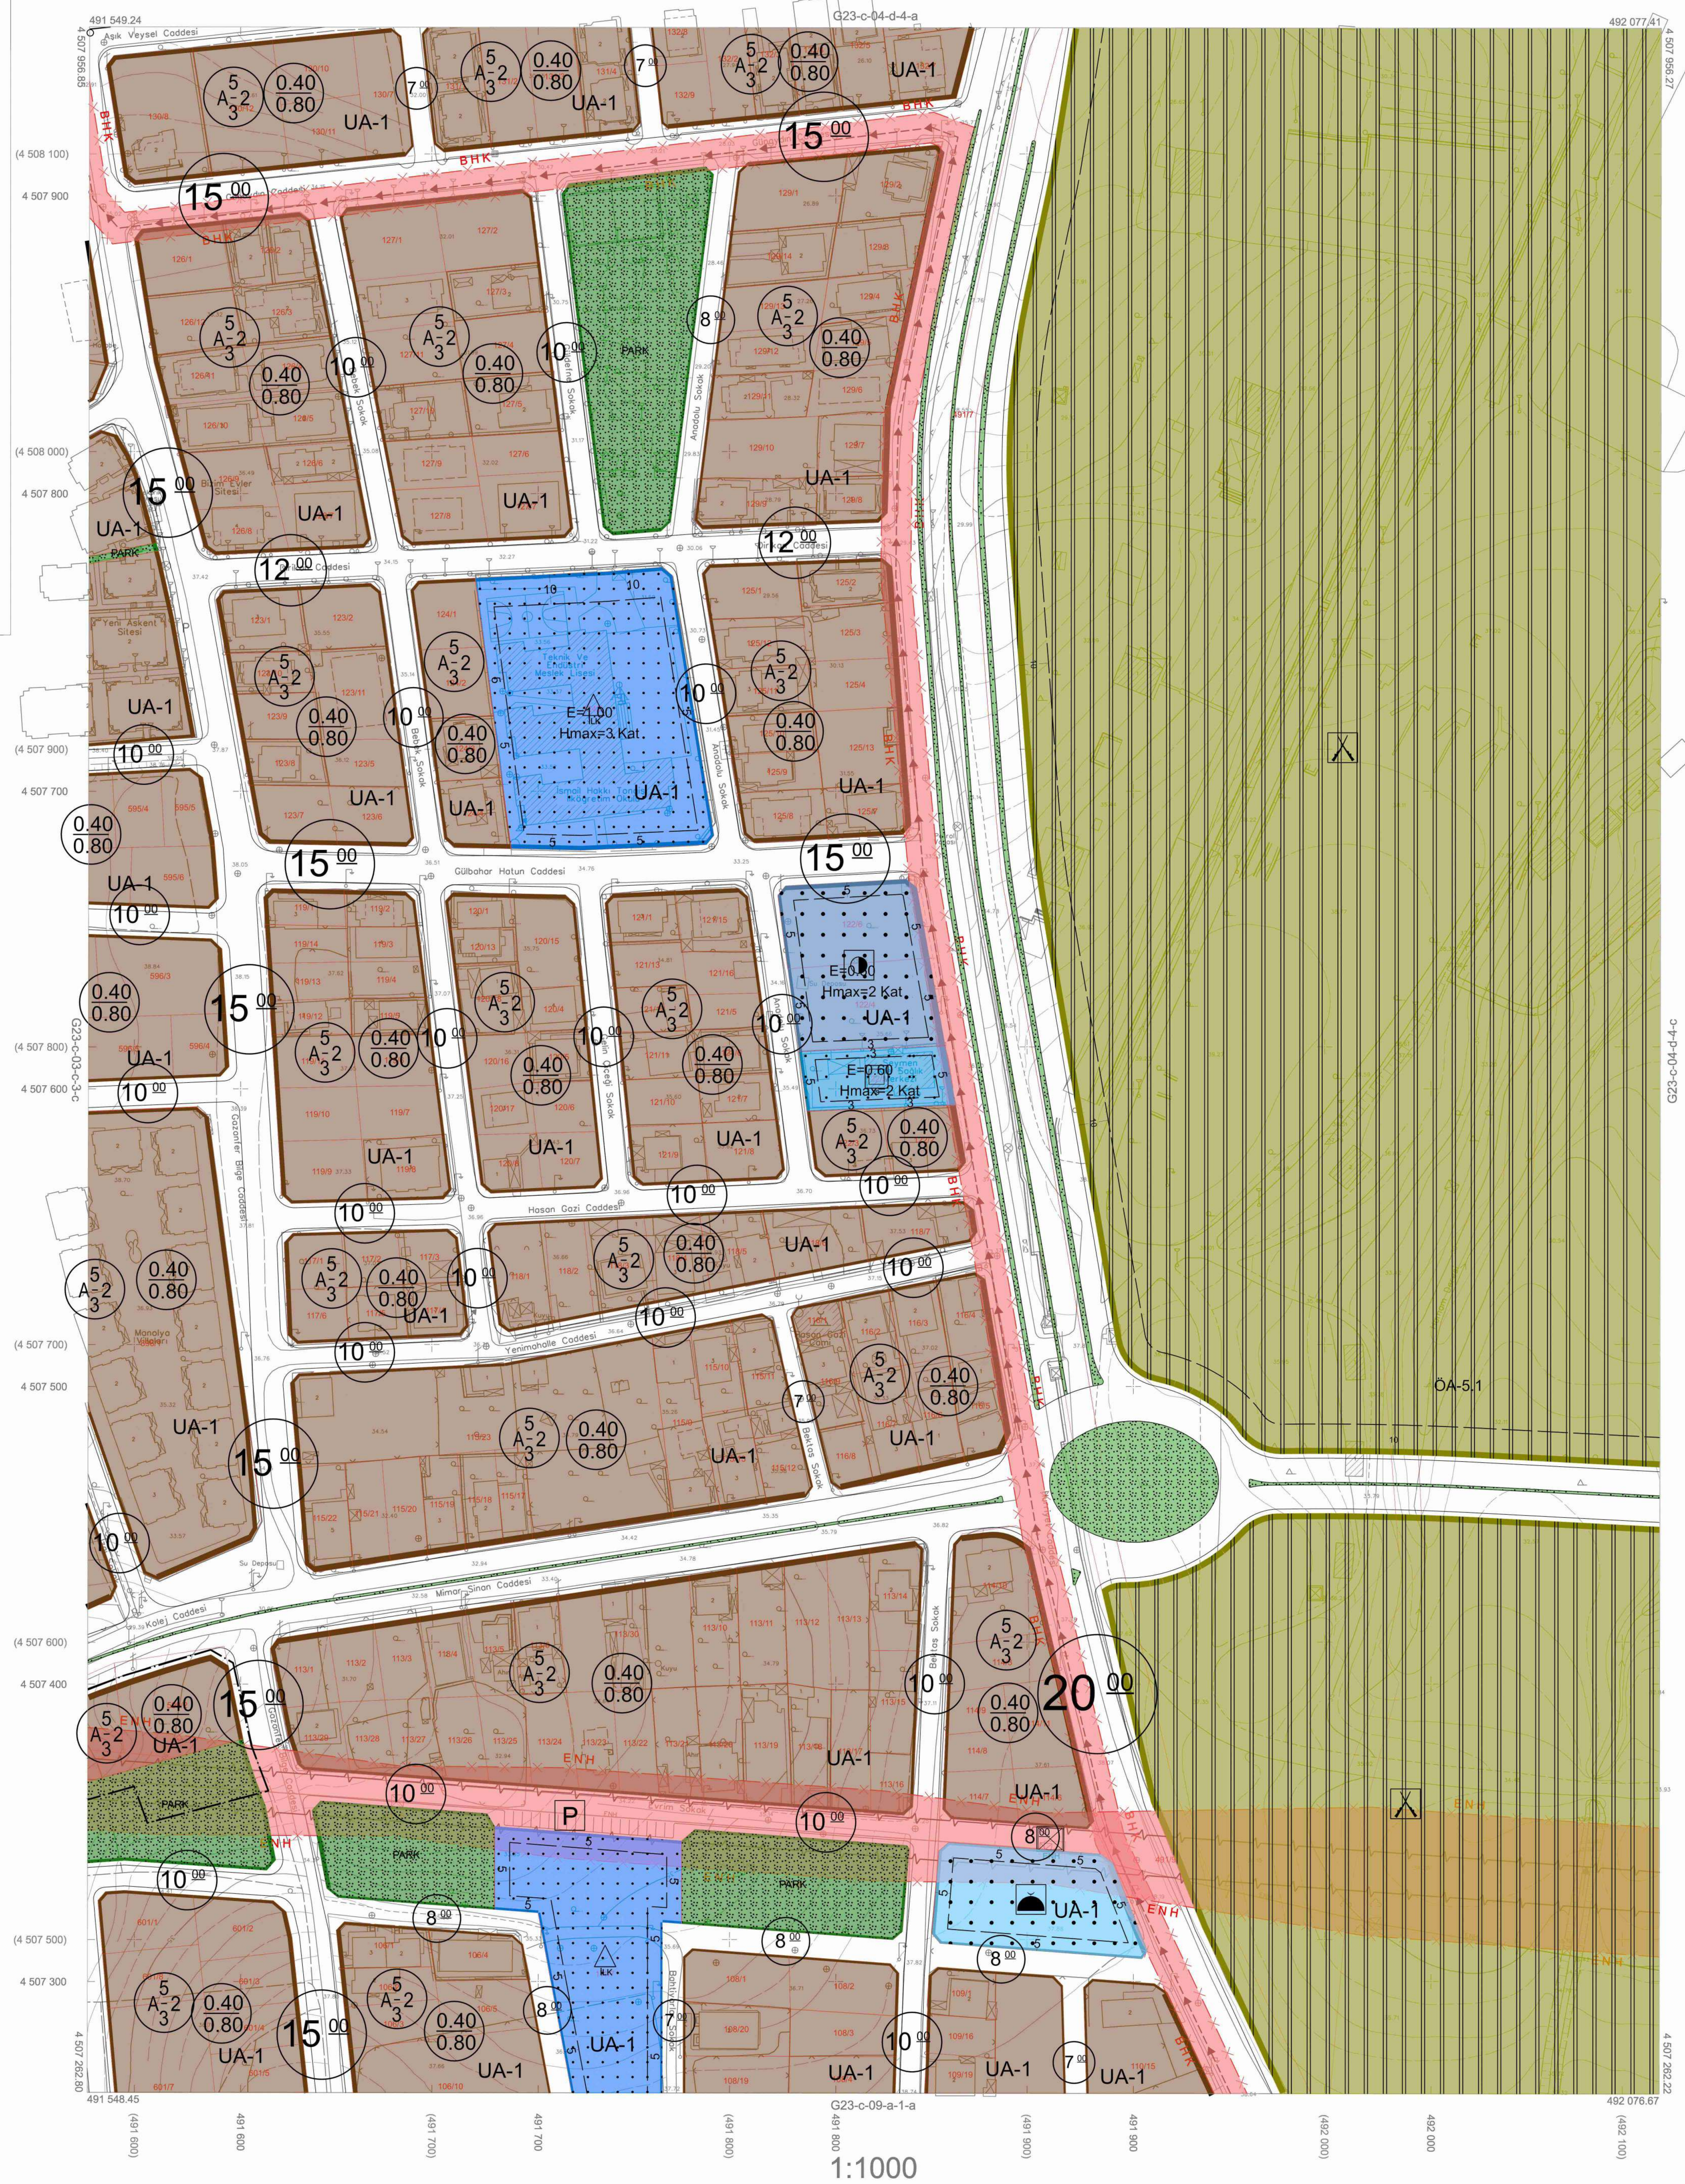

G23-c-04-d-4-a
491 549.24
492 077.41
4 507 956.85
4 507 956.27
(4 508 100)
4 507 900
(4 508 000)
4 507 800
(4 507 900)
4 507 700
(4 507 800)
4 507 600
(4 507 700)
4 507 500
(4 507 600)
4 507 400
(4 507 500)
4 507 300
4 507 282.80
4 507 282.22
491 548.45
492 076.67
G23-c-09-a-1-a
G23-c-03-c-3-c
G23-c-04-d-4-c
(491 600)
491 600
(491 700)
491 700
(491 800)
491 800
(491 900)
491 900
(492 000)
492 000
(492 100)
Aşık Veysel Caddesi
Bizim Evler Sitesi
Yeni Asker Sitesi
Gülbahar Hatun Caddesi
Hasan Gazi Caddesi
Yenimahalle Caddesi
Mimar Sinan Caddesi
Kolej Caddesi
Gaziantep Bilge Caddesi
Anadolu Sokak
Balkaya Sokak
Monolyo Sitesi
Su Deposu
PARK
P
BHK
ENH
UA-1
ÖA-5.1
A-2
5
3
0.40
0.80
15 00
12 00
10 00
8 00
7 00
20 00
E=1.00
Hmax=3 Kat
E=0.60
Hmax=2 Kat
İLK

1:1000

Koordinatlar ve pafta bölümlemesi en son güncellenmiş TUTGA'ya bağlı 2005.0 epoğunda, GRS80 elipsoidi ve Transversal Mercator (TM) izdüşümünde düzenlenmiştir.

Mayıs 2010 tarihinde çekilen renkli hava fotoğraflarından üretilmiştir.Yapılar saçak çizgileriyle gösterilmiştir.

Yüklenici Firma : KUTLUBEY HARİTA A.Ş.
ÇETİNKAYA İMAR A.Ş.
(Ortak Girişimi)

PROJE YÖNETİCİSİ

ALTAN ÇETİNKAYA
Harita Mühendisi

KONTROL

Harita Mühendisi	SELİM SAYDAN
Harita Mühendisi	KORCAN ERGİN
Harita Mühendisi	DİLEK AYDIN
Harita Yüksek Mühendisi	HAKAN İLHAN

HALİHAZIR HARİTA ŞEF
İSMAİL SEYREK
Harita Mühendisi

PROJE YÖNETİCİSİ

HARİTA ŞUBE MÜDÜRÜ V.
SERHAN ONUR
Harita Yüksek Mühendisi

Kocaeli Büyükşehir Belediyesi tarafından Fotogrametrik yöntemle yaptırılan Kocaeli iline ait 1/1000 ölçekli sayısal Halihazır Harita 3194 sayılı İmar Kanunun 7/a maddesine göre incelendi ve onandı.

05-04-2011

Başkan Adına
GÖKMEN MENGÜÇ
İmar ve Şehircilik Dairesi Başkanı

BAŞİSKELE İLÇESİ (Bahçecik Beldesi) G23-c-04-d-4-d
KOCAELİ

11079533

rafından
0 sayılı
elediye

026 tarih
dır.

ma Nur ÇELİK
Katip Üye

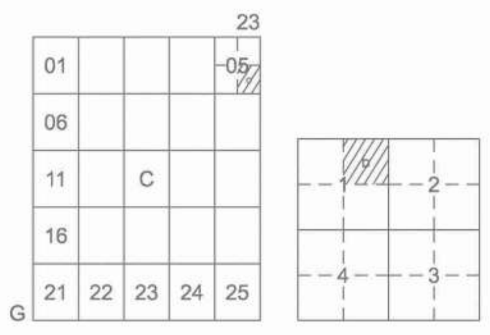

23
01
05
06
11
C
16
21
22
23
24
25
G
1
2
3
4

BAŞİSKELE İLÇESİ (Kullar Beldesi)

KOCAELİ

G23-c-05-c-1-b

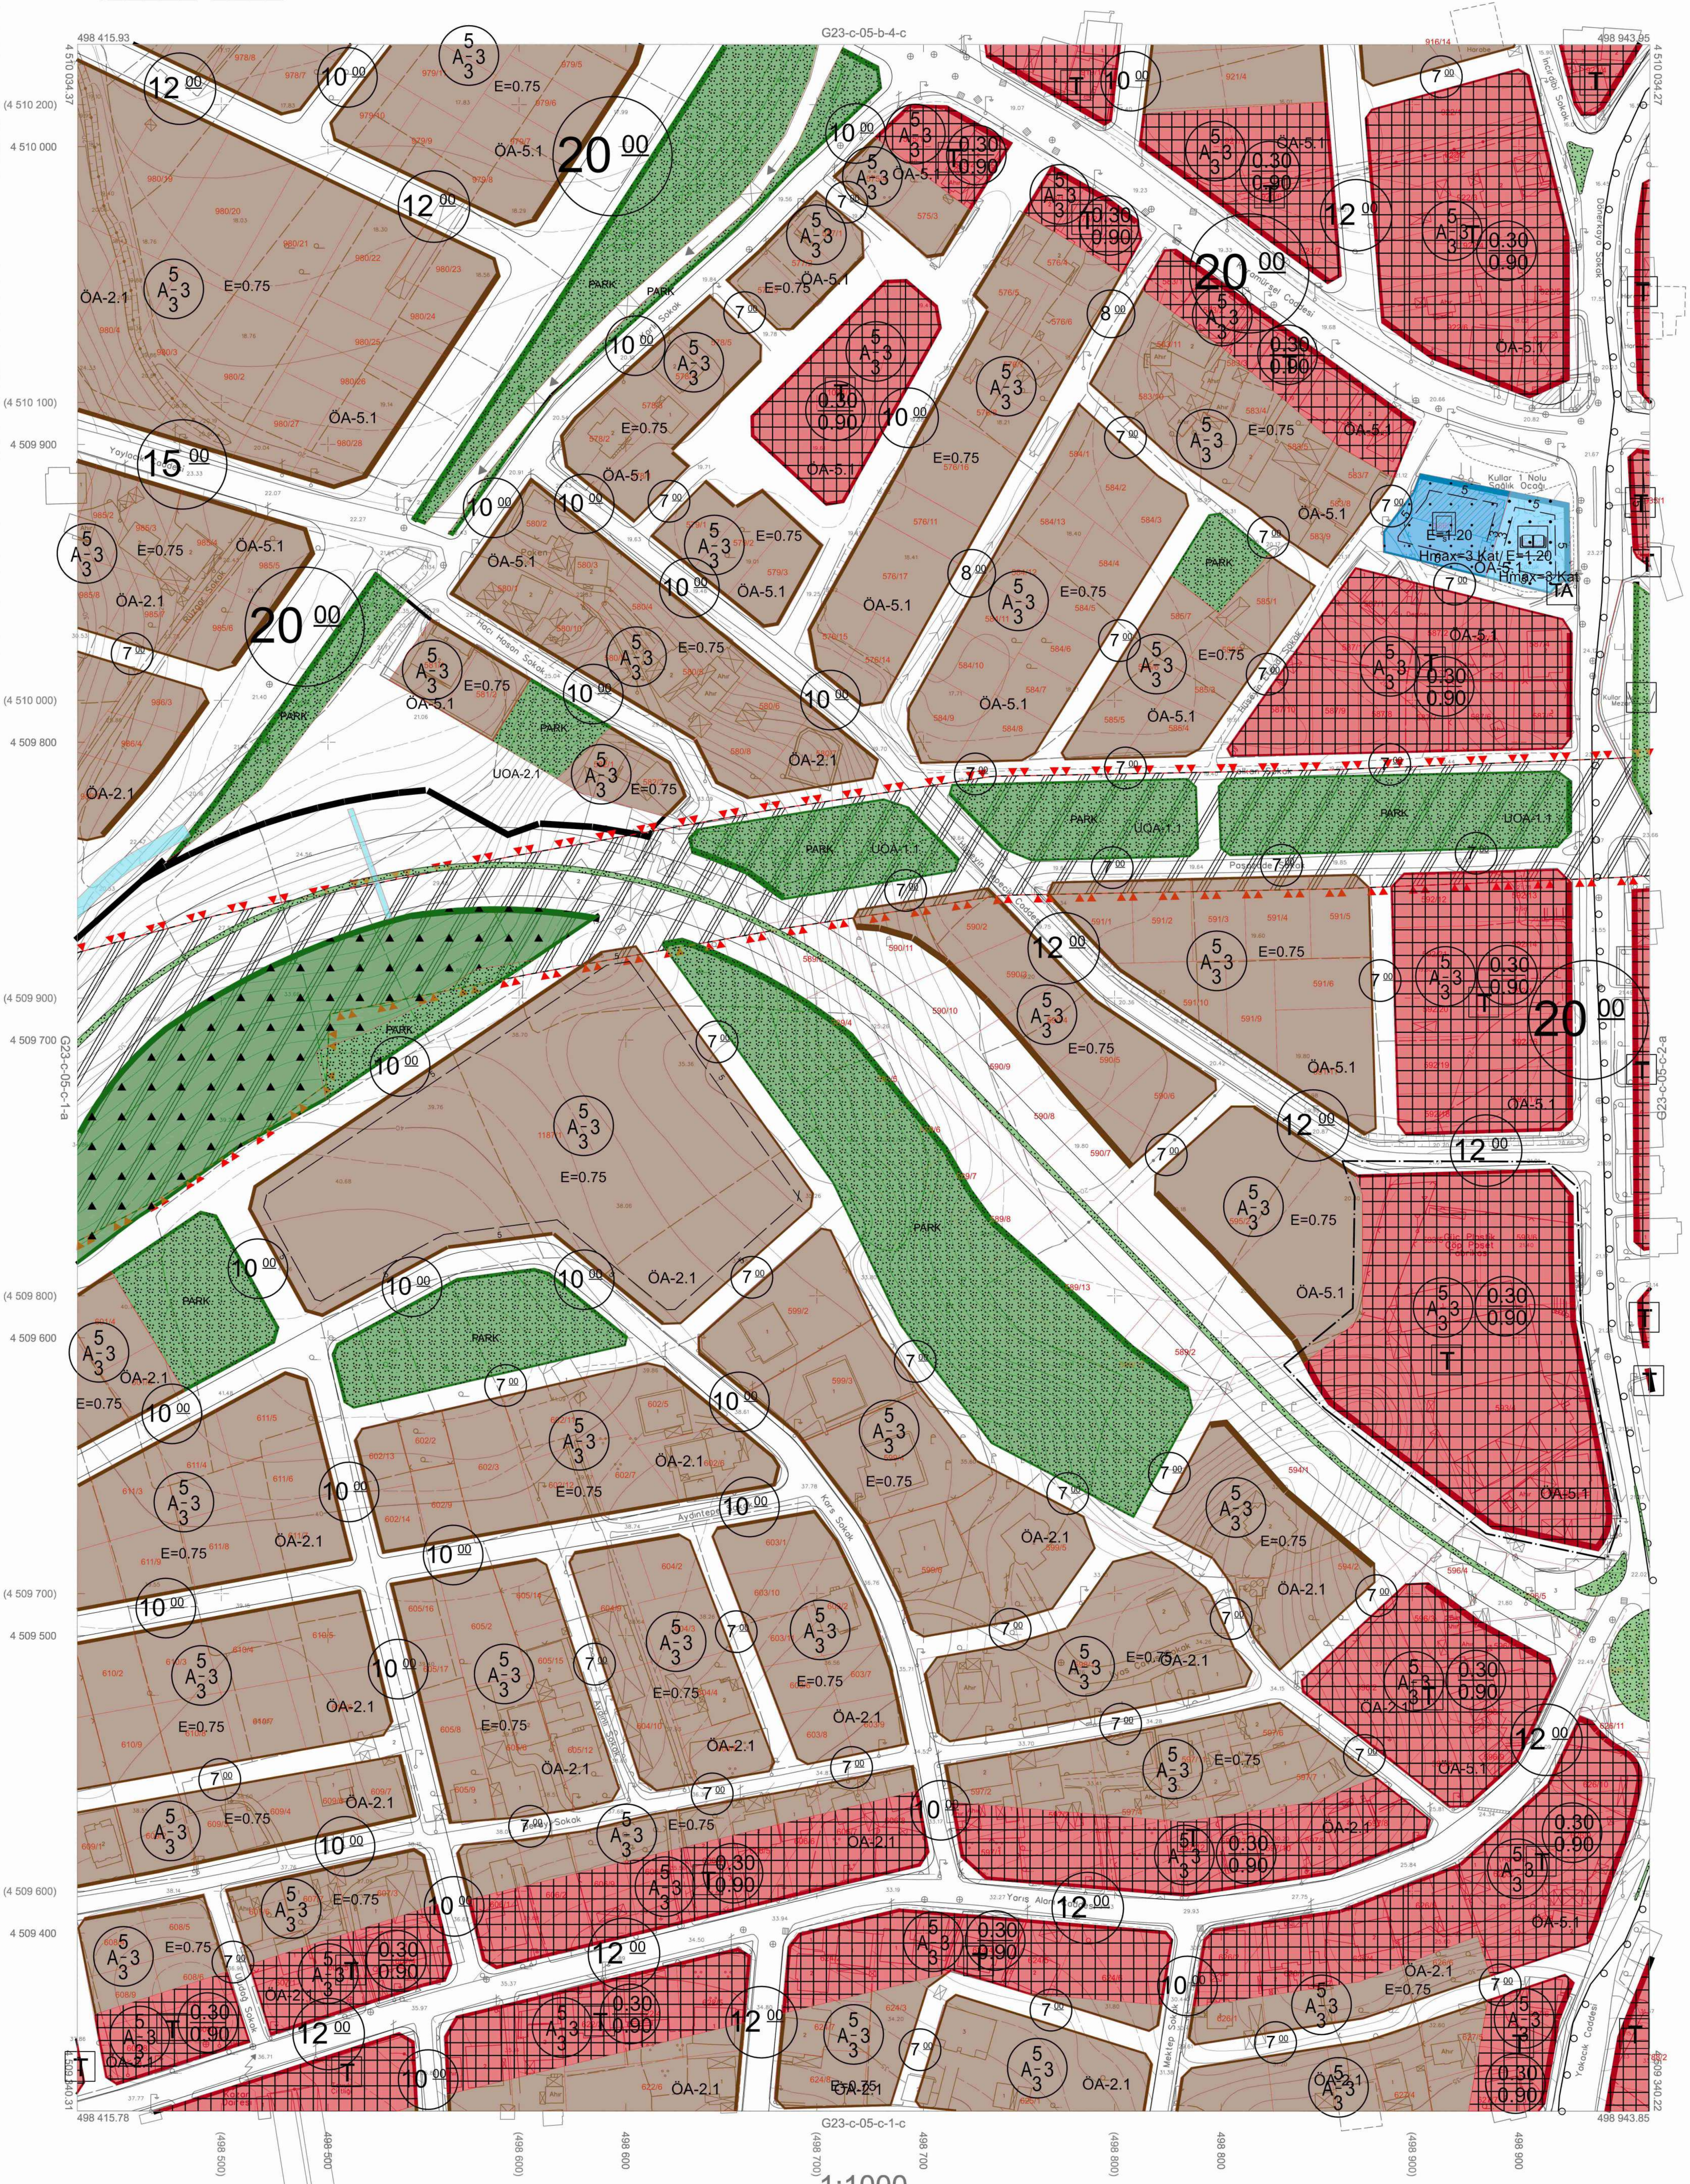

498 415.93
498 943.85
4 510 034.37
4 510 034.27
G23-c-05-b-4-c
G23-c-05-c-1-a
G23-c-05-c-2-a
G23-c-05-c-1-c
(4 510 200)
4 510 000
(4 510 100)
4 509 900
(4 510 000)
4 509 800
(4 509 900)
4 509 700
(4 509 800)
4 509 600
(4 509 700)
4 509 500
(4 509 600)
4 509 400
4 509 340.31
4 509 340.22
498 415.78
498 943.85
(498 500)
498 500
(498 600)
498 600
(498 700)
498 700
(498 800)
498 800
(498 900)
498 900
Yaylacık Caddesi
Rüzgar Sokak
Hacı Hasan Sokak
Postane Sokak
Aydıntepe Sokak
Kara Sokak
Yarış Alanı
Mektep Sokak
Yokocık Caddesi
Dönerkaya Sokak
İncirlidere Sokak
Kullar 1 Nolu Sağlık Ocağı
E=1.20
Hmax=3 Kat
PARK
ÖA-5.1
ÖA-2.1
UOA-1.1
UOA-2.1
E=0.75
A-3
0.30
0.90
T
Ahır

1:1000

Koordinatlar ve pafta bölümlemesi en son güncellenmiş TUTGA'ya bağlı 2005.0 epoğunda, GRS80 elipsoidi ve Transversal Mercator (TM) izdüşümünde düzenlenmiştir.

Temmuz 2010 tarihinde çekilen renkli hava fotoğraflarından üretilmiştir.Yapılar saçak çizgileriyle gösterilmiştir.

Yüklenici Firma : KUTLUBEY HARİTA A.Ş.
ÇETİNKAYA İMAR A.Ş.
(Ortak Girişimi)

PROJE YÖNETİCİSİ

ALTAN ÇETİNKAYA
Harita Mühendisi

KONTROL

Harita Mühendisi	SELİM SAYDAN
Harita Mühendisi	KORCAN ERGİN
Harita Mühendisi	DİLEK AYDIN
Harita Yüksek Mühendisi	HAKAN İLHAN

HALİHAZIR HARİTA ŞEFİ
İSMAİL SEYREK
Harita Mühendisi

PROJE YÖNETİCİSİ

HARİTA ŞUBE MÜDÜRÜ V.
SERHAN ONUR
Harita Yüksek Mühendisi

Kocaeli Büyükşehir Belediyesi tarafından Fotogrametrik yöntemle yaptırılan Kocaeli iline ait 1/1000 ölçekli sayısal Halihazır Harita 3194 sayılı İmar Kanunun 7/a maddesine göre incelendi ve onandı.

17-06-2011

Başkan Adına
GÖKMEN MENGÜÇ
İmar ve Şehircilik Dairesi Başkanı

BAŞİSKELE İLÇESİ (Kullar Beldesi) G23-c-05-c-1-b
KOCAELİ

afından
sayılı
ediye

6 tarih
r.

a Nur ÇELİK
tip Üye

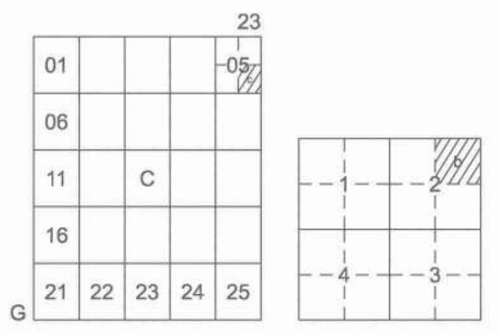
23
01
05
06
11
C
16
G
21
22
23
24
25
1
2
3
4

BAŞİSKELE İLÇESİ (Kullar Beldesi)

KOCAELİ

G23-c-05-c-2-b

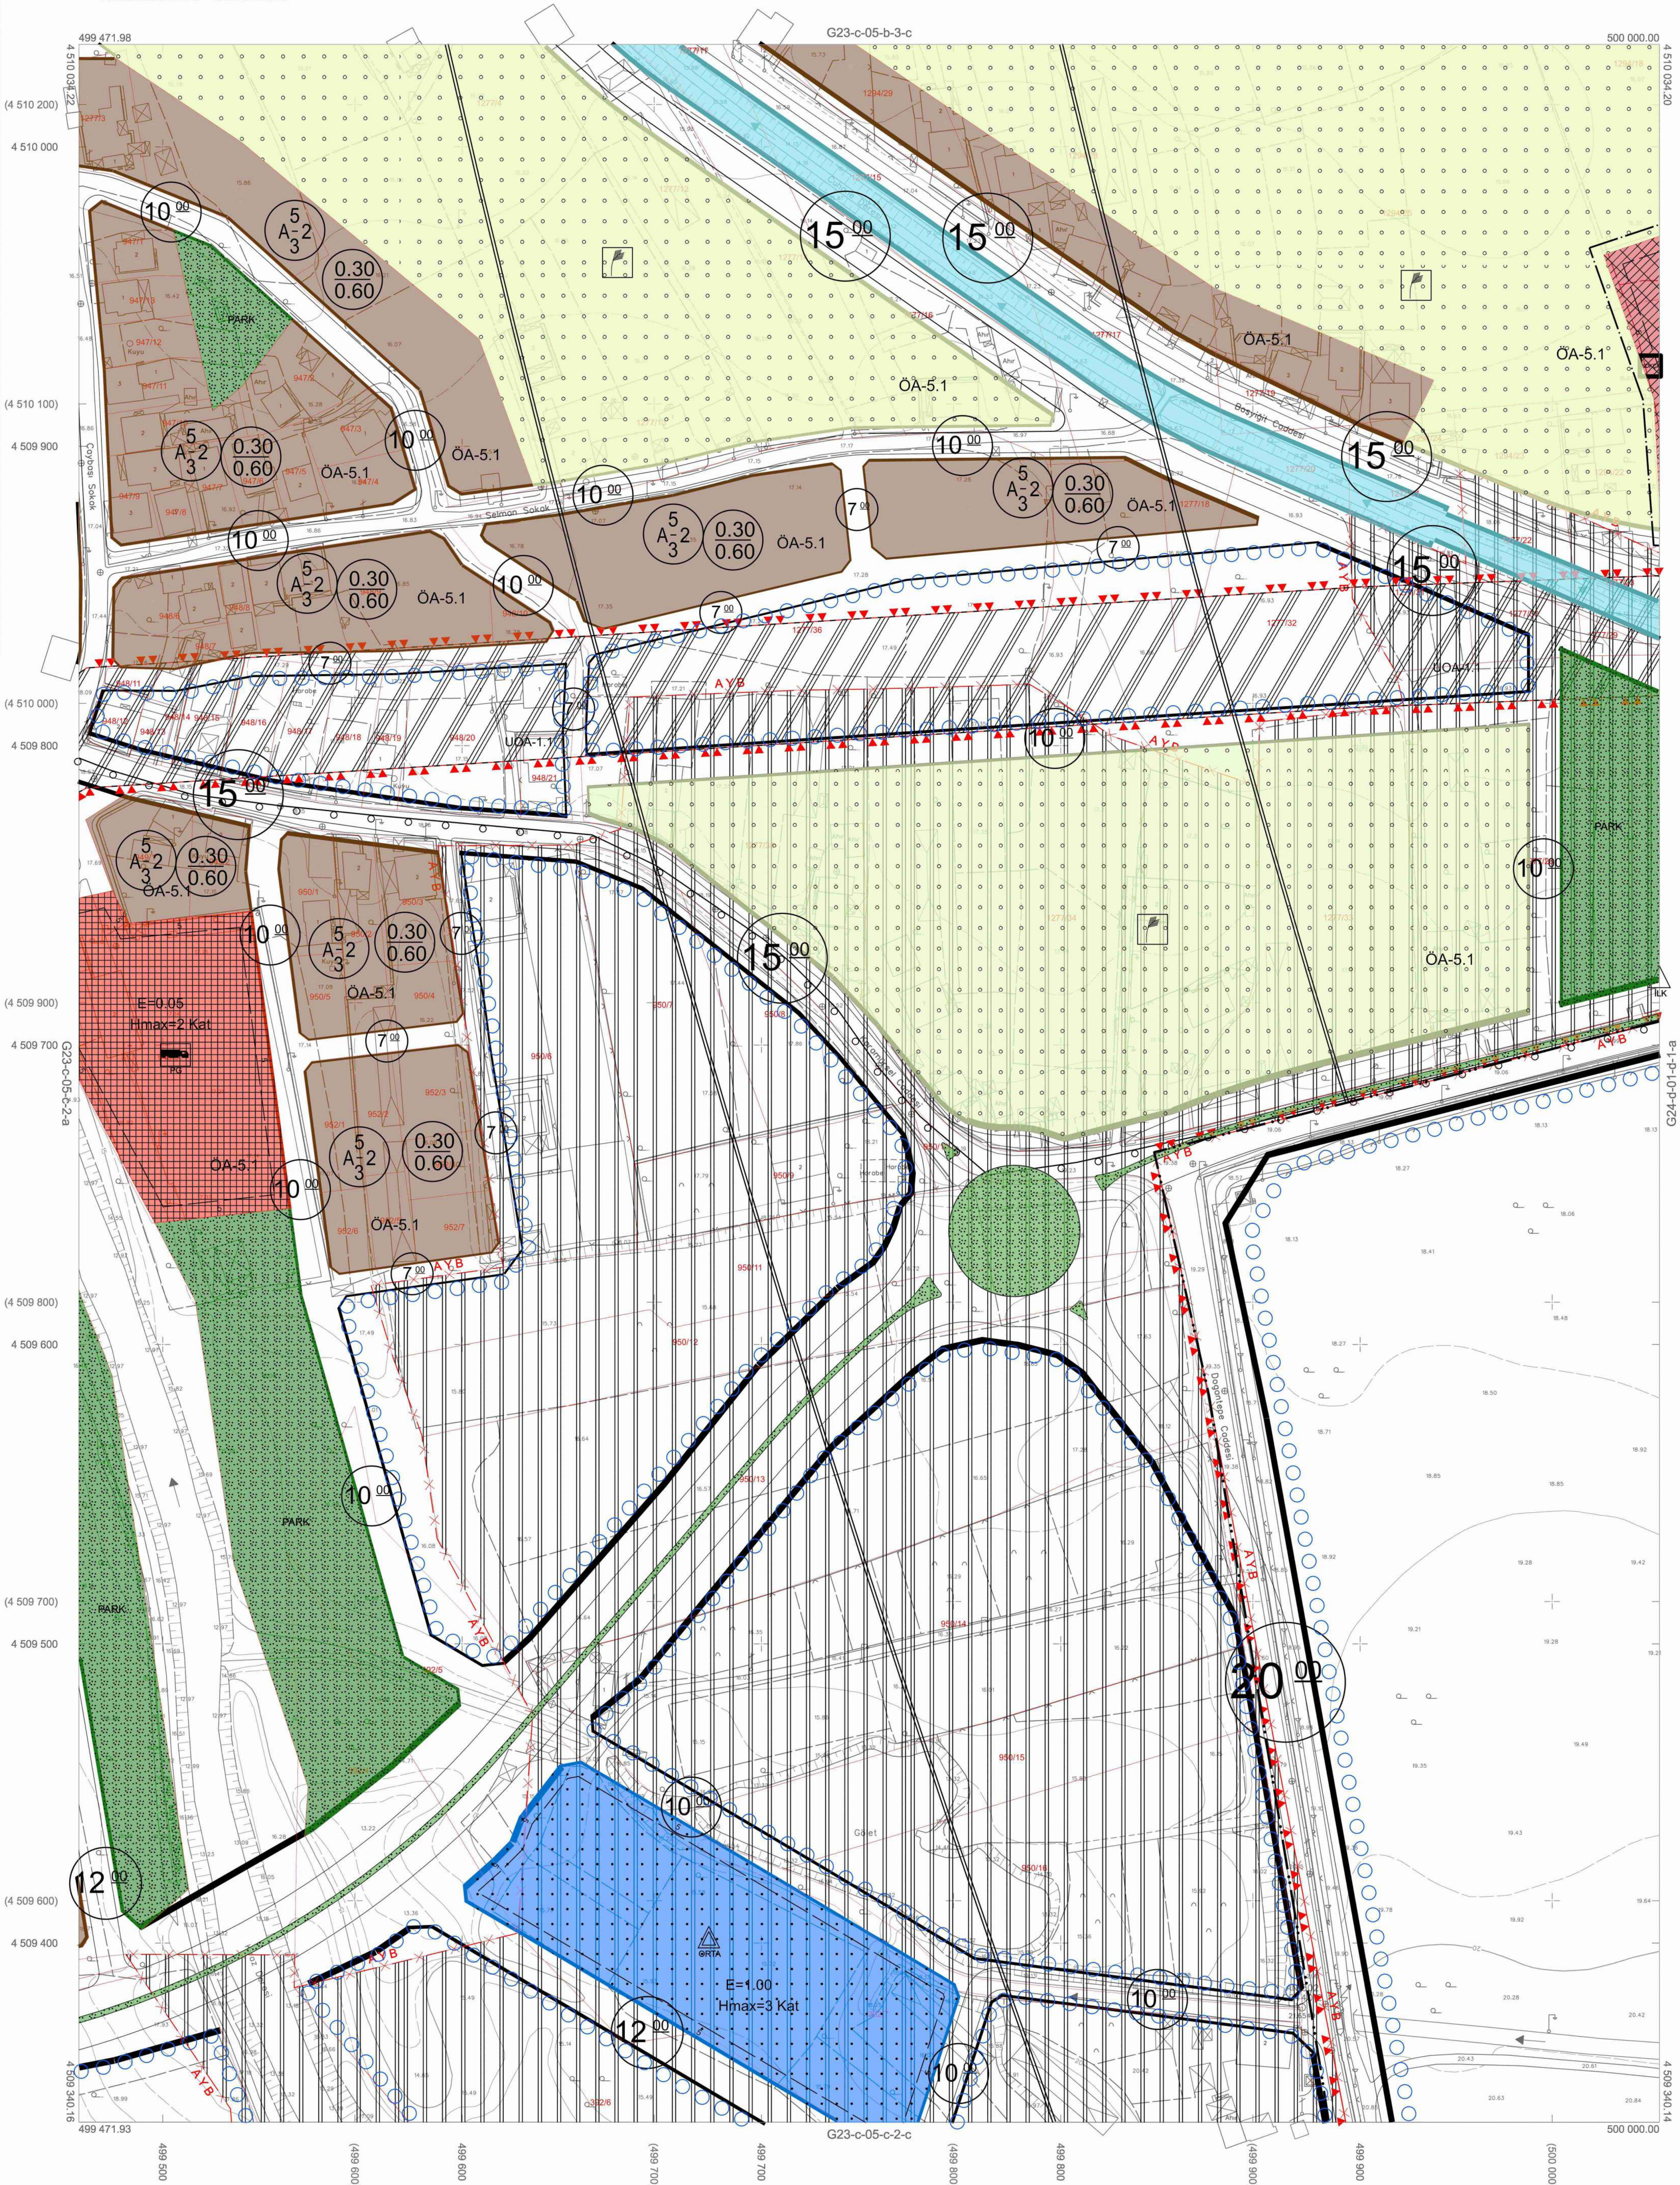
499 471.98
G23-c-05-b-3-c
500 000.00
4 510 034.22
4 510 034.20
(4 510 200)
4 510 000
(4 510 100)
4 509 900
(4 510 000)
4 509 800
(4 509 900)
4 509 700
(4 509 800)
4 509 600
(4 509 700)
4 509 500
(4 509 600)
4 509 400
4 509 340.16
4 509 340.14
G23-c-05-c-2-a
G24-d-01-d-1-a
499 471.93
G23-c-05-c-2-c
500 000.00
499 500
(499 600)
499 600
(499 700)
499 700
(499 800)
499 800
(499 900)
499 900
(500 000)
10 00
15 00
12 00
20 00
7 00
5 A 2 3
0.30 0.60
ÖA-5.1
UDA-1.1
UDA-1
PARK
E=0.05
Hmax=2 Kat
E=1.00
Hmax=3 Kat
A Y B
Selman Sokak
Çaybaşı Sokak
Başyiğit Caddesi
Dopıtepe Caddesi
Gölet
İLK

1:1000

Kocaeli Büyükşehir Belediyesi tarafından Fotogrametrik yöntemle yaptırılan Kocaeli iline ait 1/1000 ölçekli sayısal Halihazır Harita 3194 sayılı İmar Kanunun 7/a maddesine göre incelendi ve onandı.

17-06-2011

Başkan Adına
GÖKMEN MENGÜÇ
İmar ve Şehircilik Dairesi Başkanı

BAŞİSKELE İLÇESİ (Kullar Beldesi) G23-c-05-c-2-b
KOCAELİ

Koordinatlar ve pafta bölümlemesi en son güncellenmiş TUTGA'ya bağlı 2005.0 epoğunda, GRS80 elipsoidi ve Transversal Mercator (TM) izdüşümünde düzenlenmiştir.

Temmuz 2010 tarihinde çekilen renkli hava fotoğraflarından üretilmiştir.Yapılar saçak çizgileriyle gösterilmiştir.

Yüklenici Firma : KUTLUBEY HARİTA A.Ş.
ÇETİNKAYA İMAR A.Ş.
(Ortak Girişimi)

PROJE YÖNETİCİSİ

ALTAN ÇETİNKAYA
Harita Mühendisi

KONTROL

Harita Mühendisi	SELİM SAYDAN
Harita Mühendisi	KORCAN ERGİN
Harita Mühendisi	DİLEK AYDIN
Harita Yüksek Mühendisi	HAKAN İLHAN

HALİHAZIR HARİTA ŞEFİ
İSMAİL SEYREK
Harita Mühendisi

PROJE YÖNETİCİSİ

HARİTA ŞUBE MÜDÜRÜ V.
SERKAN ONUR
Harita Yüksek Mühendisi

ıfından
sayılı
ediye

6 tarih
r.

a Nur ÇELİK
tip Üye

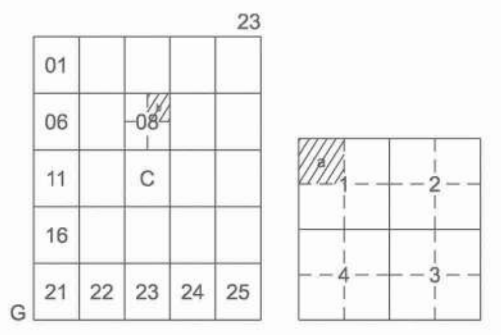

23
01
06
08
11
C
16
G
21
22
23
24
25
1
2
4
3

BAŞİSKELE İLÇESİ (Yeniköy Beldesi)

KOCAELİ

G23-c-08-b-1-a

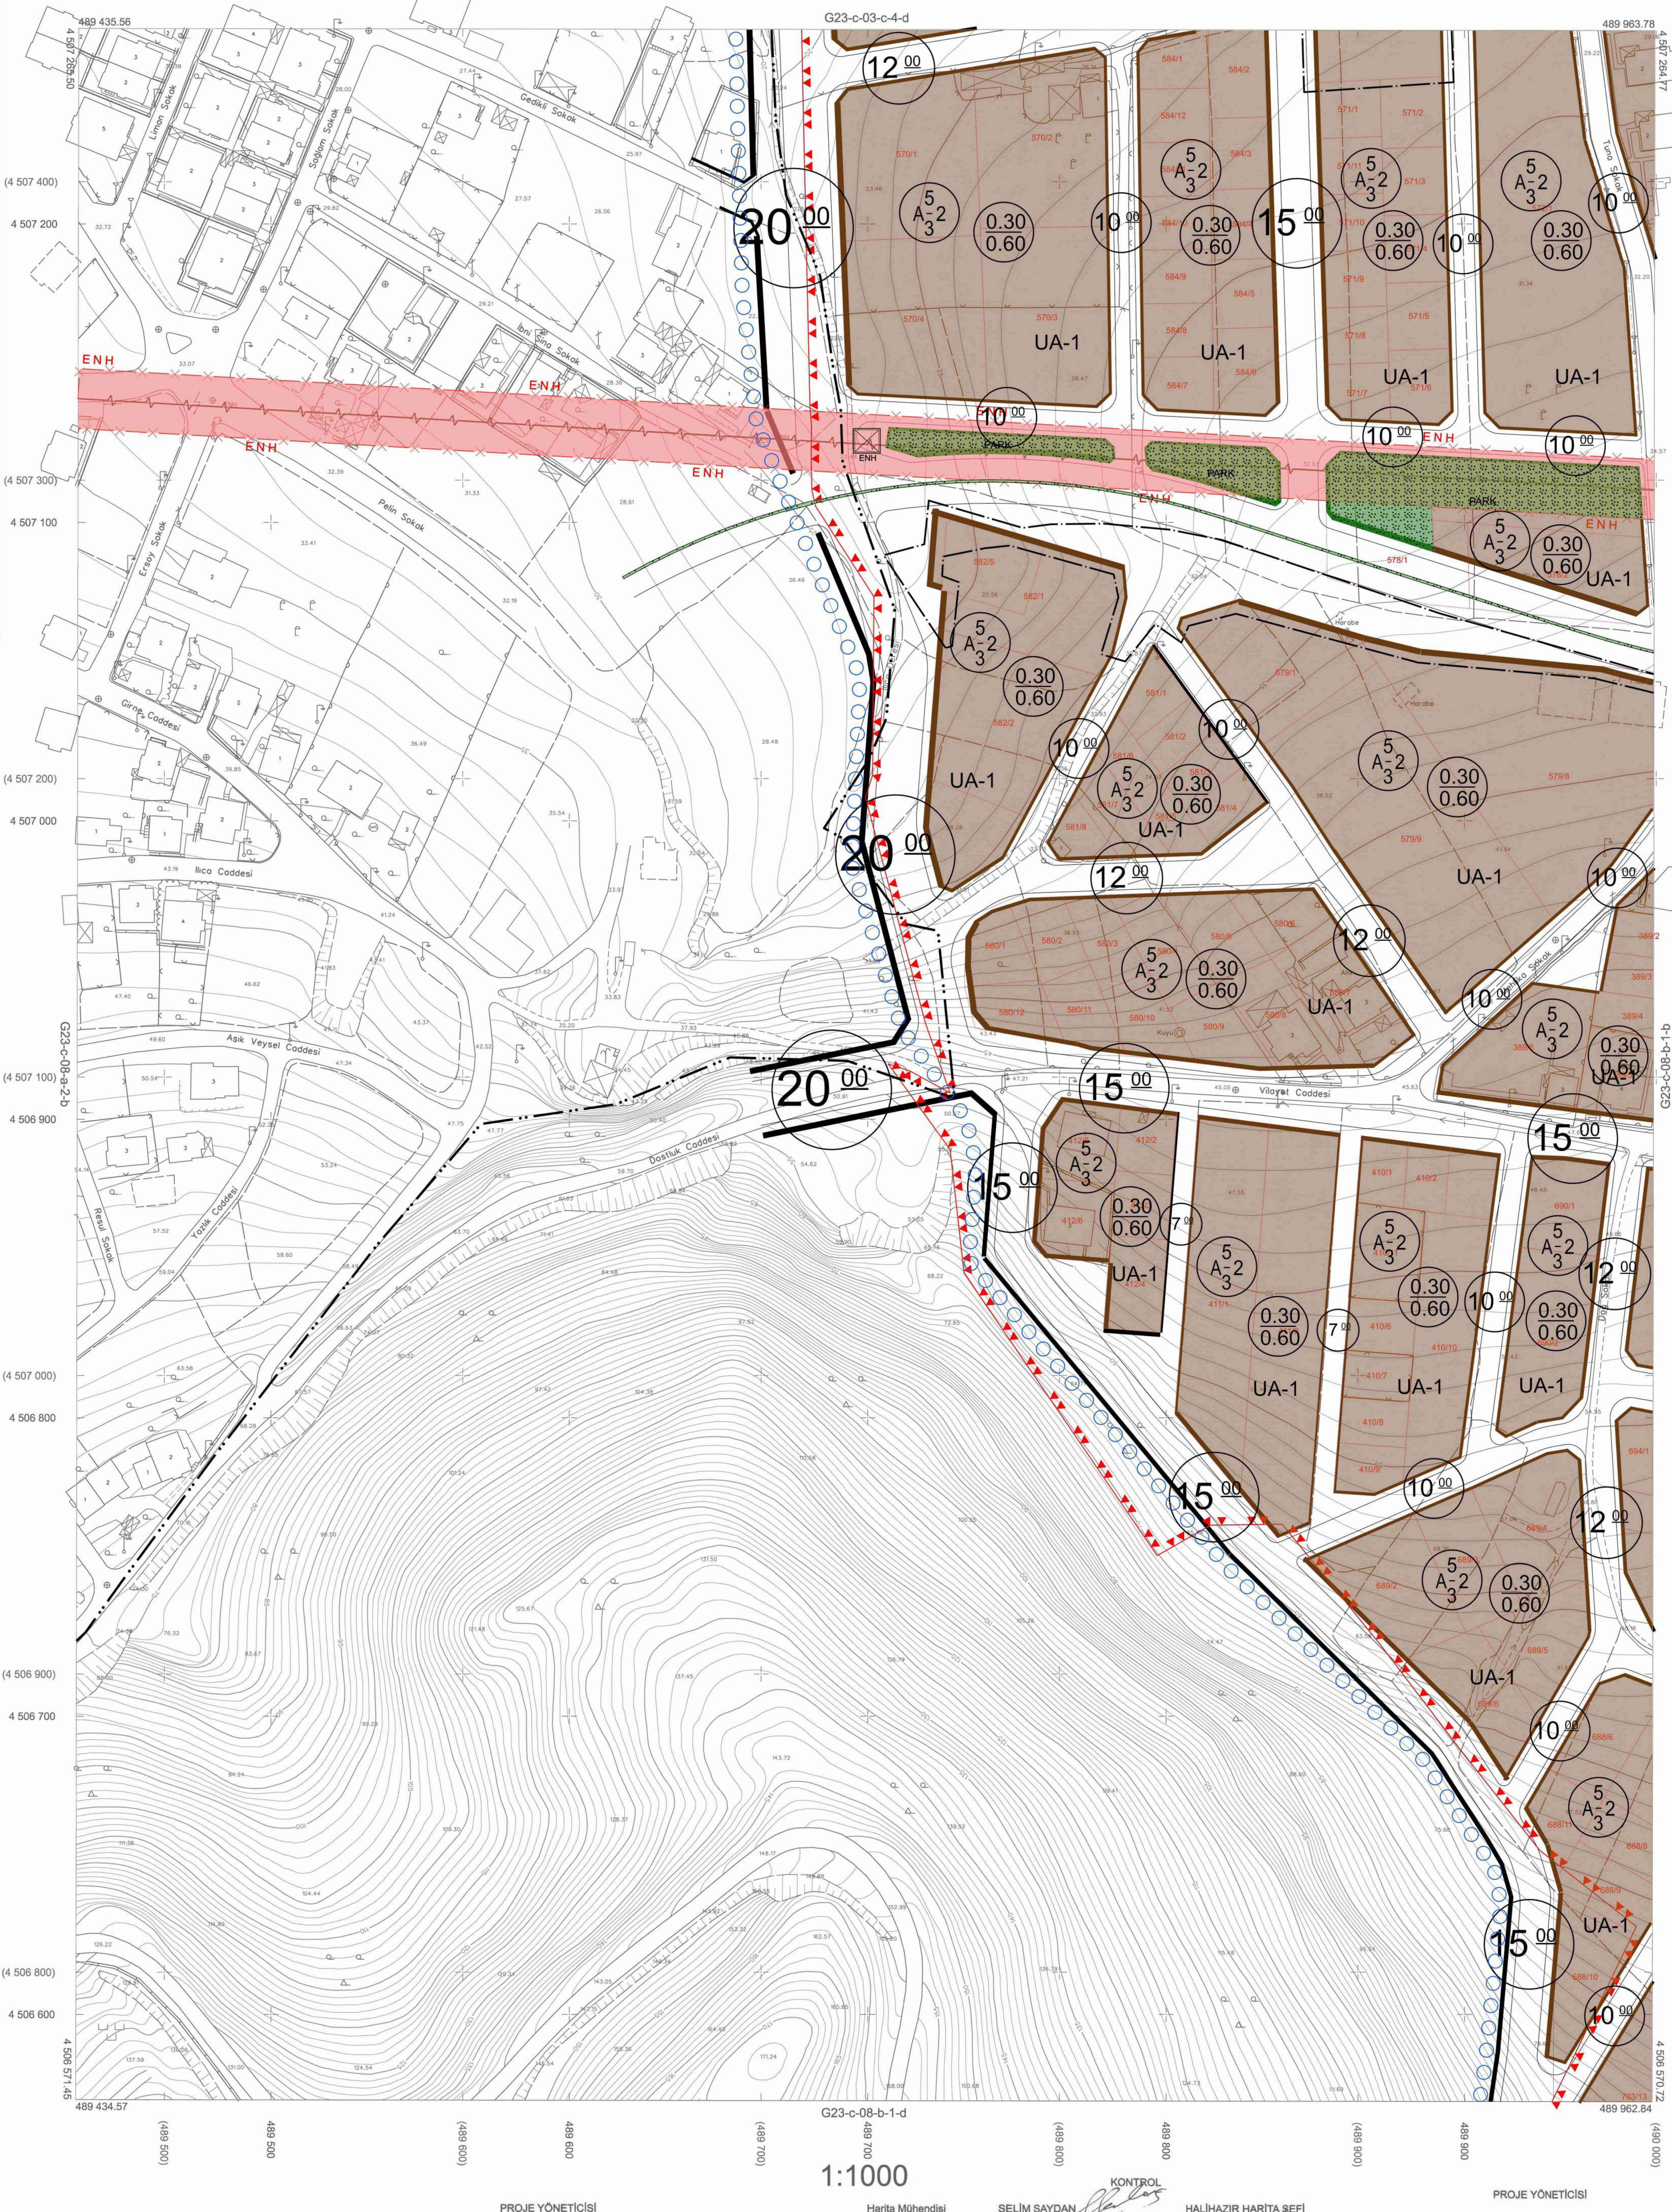

G23-c-03-c-4-d
489 435.56
489 963.78
4 507 265.50
4 507 264.77
G23-c-08-a-2-b
G23-c-08-b1-b
G23-c-08-b-1-d
489 434.57
489 962.84
4 506 571.45
4 506 570.72
(4 507 400)
4 507 200
(4 507 300)
4 507 100
(4 507 200)
4 507 000
(4 507 100)
4 506 900
(4 507 000)
4 506 800
(4 506 900)
4 506 700
(4 506 800)
4 506 600
(489 500)
489 500
(489 600)
489 600
(489 700)
489 700
(489 800)
489 800
(489 900)
489 900
(490 000)
Gedikli Sokak
Limon Sokak
Sağlam Sokak
İbni Sina Sokak
Pelin Sokak
Ersoy Sokak
Girne Caddesi
Ilıca Caddesi
Aşık Veysel Caddesi
Dostluk Caddesi
Resul Sokak
Yazlık Caddesi
Viloyet Caddesi
Tuna Sokak
ENH
PARK
Harabe
UA-1
A-2
0.30
0.60
20 00
15 00
12 00
10 00
7 00

1:1000

Koordinatlar ve pafta bölümlemesi en son güncellenmiş TUTGA'ya bağlı 2005.0 epoğunda, GRS80 elipsoidi ve Transversal Mercator (TM) izdüşümünde düzenlenmiştir.

Mayıs 2010 tarihinde çekilen renkli hava fotoğraflarından üretilmiştir.Yapılar saçak çizgileriyle gösterilmiştir.

Yüklenici Firma : KUTLUBEY HARİTA A.Ş.
ÇETİNKAYA İMAR A.Ş.
(Ortak Girişimi)

PROJE YÖNETİCİSİ

ALTAN ÇETİNKAYA
Harita Mühendisi

KONTROL

Harita Mühendisi	SELİM SAYDAN
Harita Mühendisi	DİLEK AYDIN
Harita Yüksek Mühendisi	EŞREF AKIŞ
Harita Yüksek Mühendisi	HAKAN İLHAN

HALİHAZIR HARİTA ŞEFİ
İSMAİL SEYREK
Harita Mühendisi

PROJE YÖNETİCİSİ

HARİTA ŞUBE MÜDÜRÜ V.
SERHAN ONUR
Harita Yüksek Mühendisi

Kocaeli Büyükşehir Belediyesi tarafından Fotogrametrik yöntemle yaptırılan Kocaeli iline ait 1/1000 ölçekli sayısal Halihazır Harita 3194 sayılı İmar Kanunun 7/a maddesine göre incelendi ve onandı.

09 - 09 - 2011

Başkan Adına
GÖKMEN MENGÜÇ
İmar ve Şehircilik Dairesi Başkanı

BAŞİSKELE İLÇESİ (Yeniköy Beldesi) G23-c-08-b-1-a
KOCAELİ

afından
9 sayılı
ediye

26 tarih
ır.

na Nur ÇELİK
atip Üye

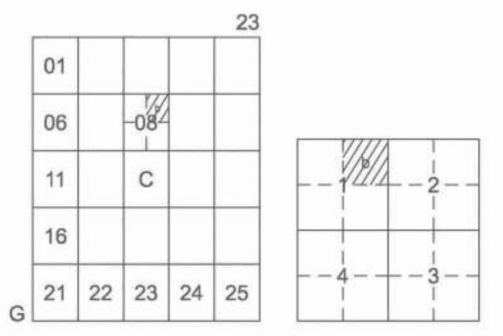
23
01
06
08
11
C
16
21 22 23 24 25
G
1
2
3
4

BAŞİSKELE İLÇESİ (Yeniköy Beldesi)

KOCAELİ

G23-c-08-b-1-b

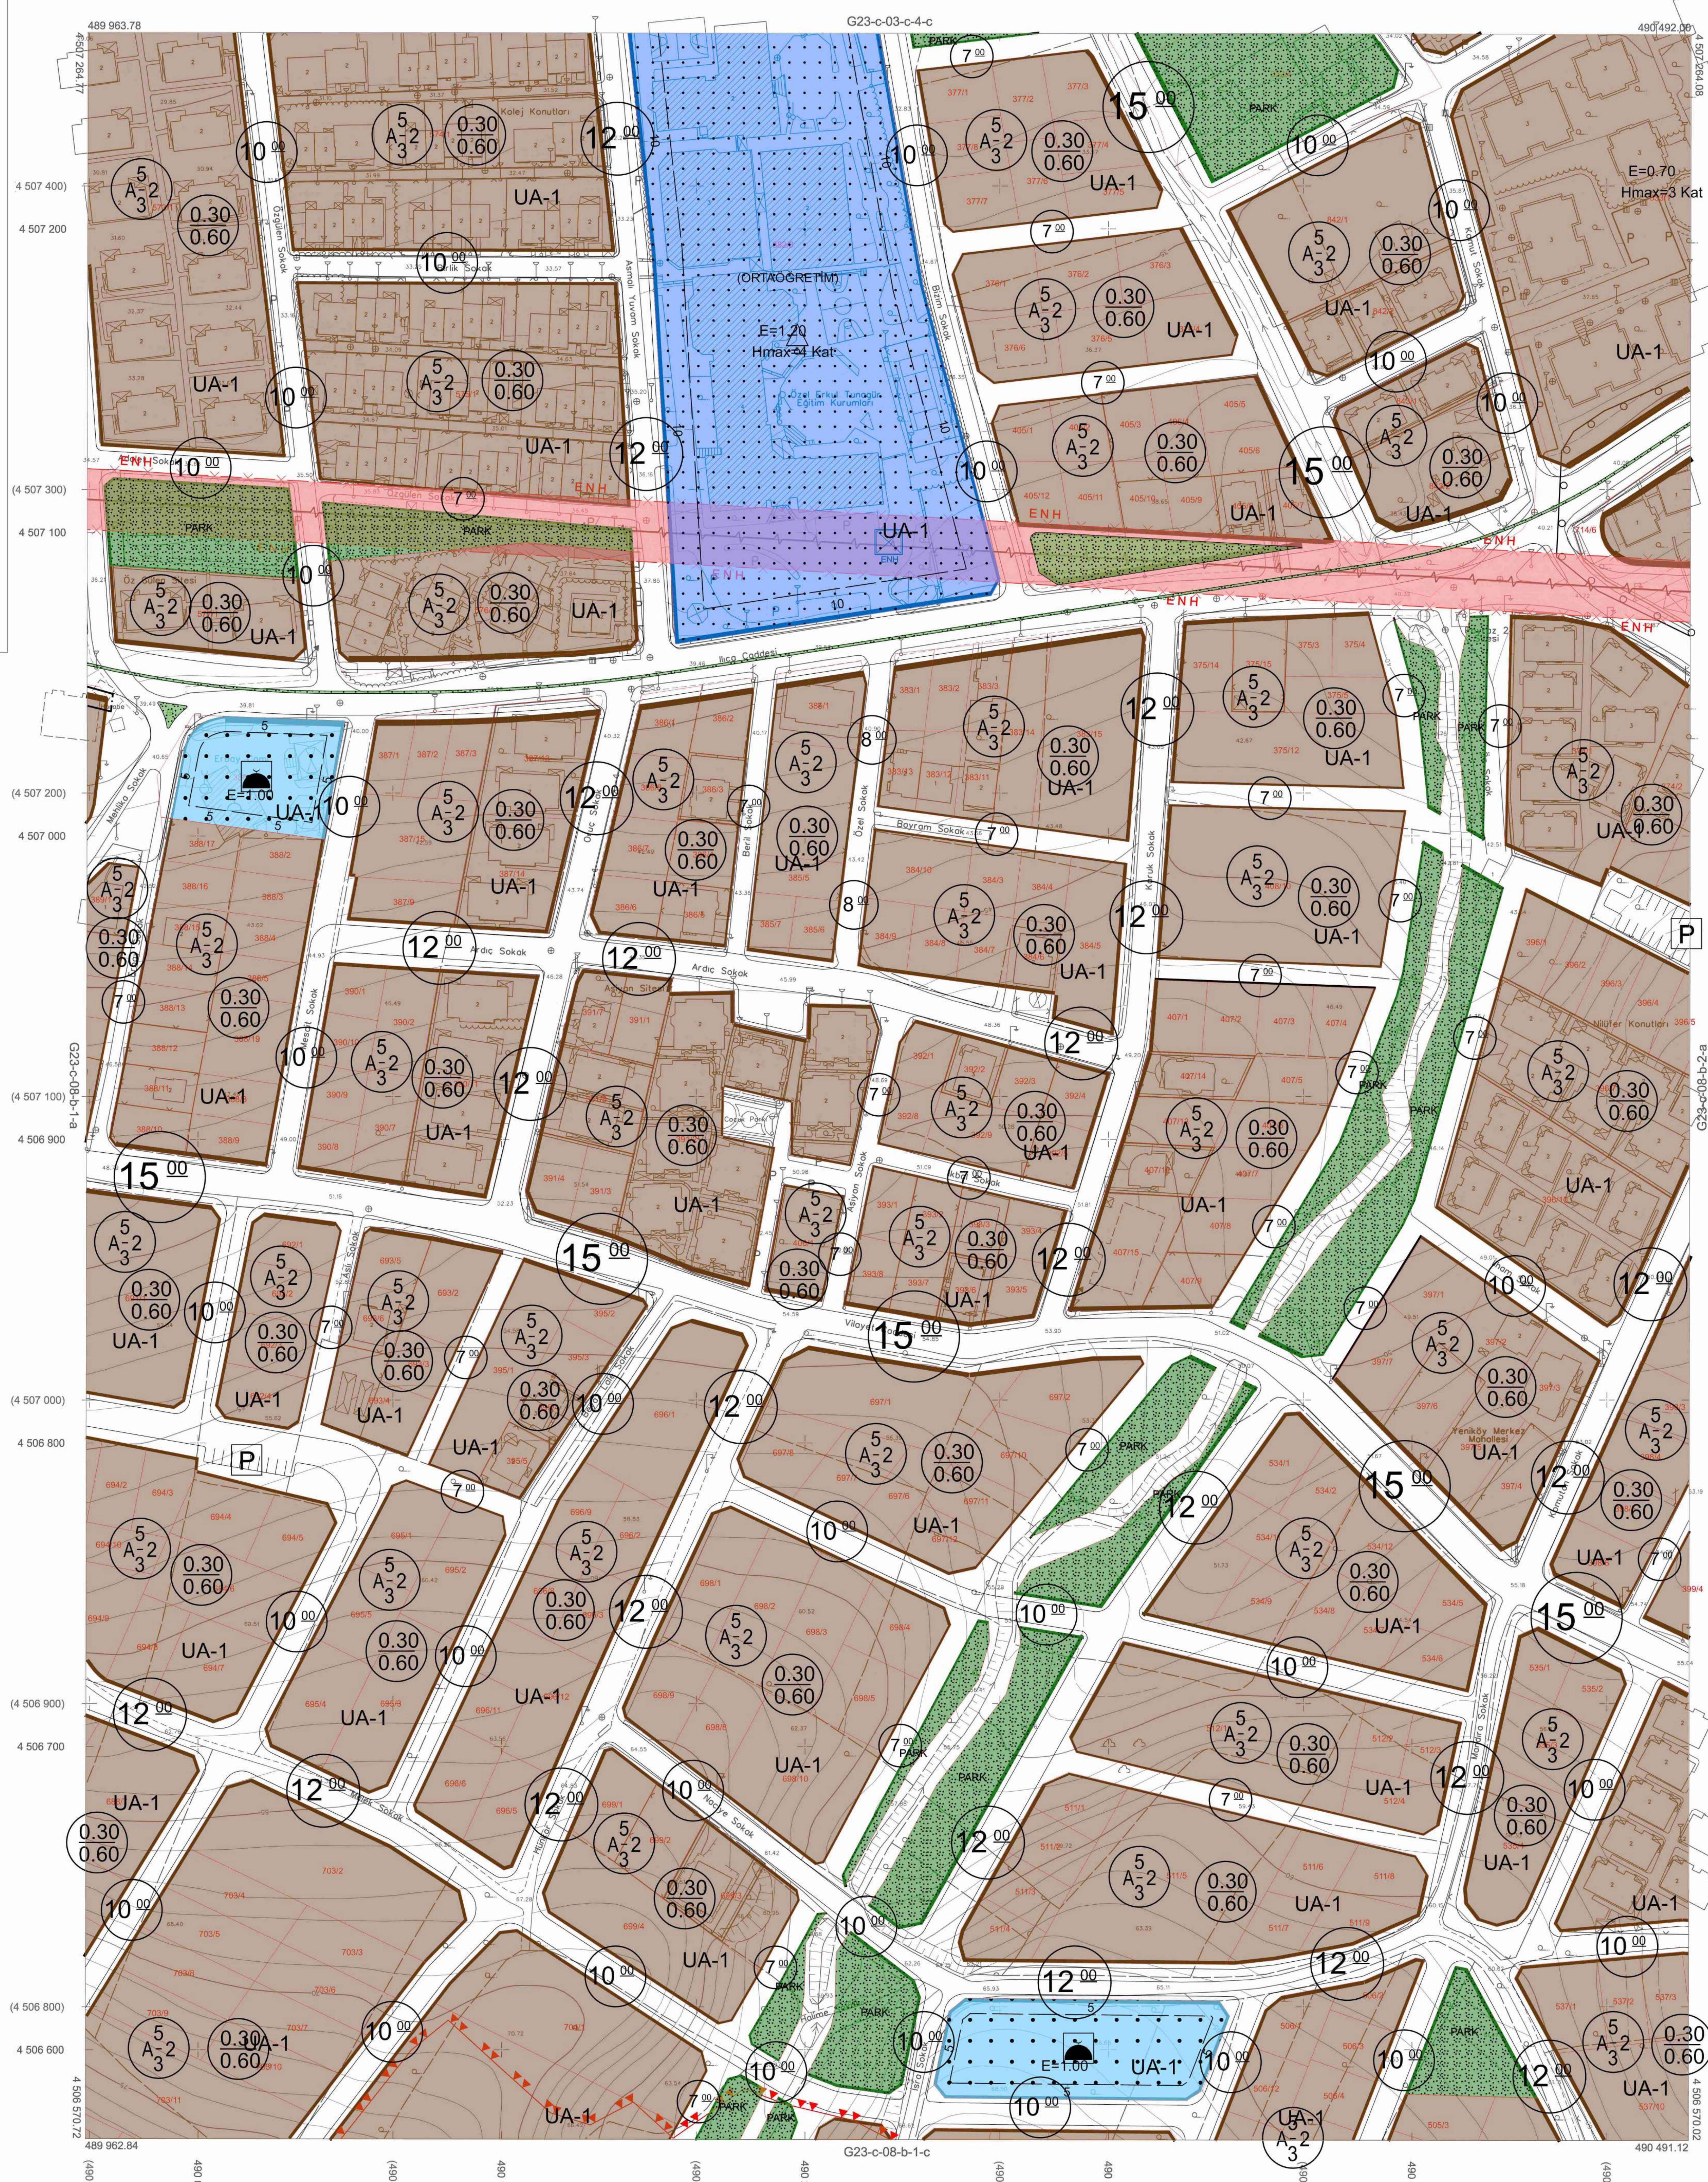
489 963.78
G23-c-03-c-4-c
490 492.09
4 507 264.77
4 507 264.08
4 507 400)
4 507 200
(4 507 300)
4 507 100
(4 507 200)
4 507 000
(4 507 100)
4 506 900
(4 507 000)
4 506 800
(4 506 900)
4 506 700
(4 506 800)
4 506 600
4 506 570.72
4 506 570.02
489 962.84
G23-c-08-b-1-c
490 491.12
G23-c-08-b-1-a
G23-c-08-b-2-a
(490 000)
490 000
(490 100)
490 100
(490 200)
490 200
(490 300)
490 300
(490 400)
490 400
(490 500)
(ORTAÖĞRETİM)
E=1.20
Hmax=4 Kat
Özel Sıraç Tunçalp Eğitim Kurumları
E=0.70
Hmax=3 Kat
E=1.00
UA-1
PARK
P
ENH
Kolej Konutları
Özgülen Sokak
Asmalı Yuvam Sokak
Bizim Sokak
Kumul Sokak
İlçe Caddesi
Menekşe Sokak
Bayram Sokak
Özel Sokak
Berk Sokak
Ardıç Sokak
Kavak Sokak
Afyon Sokak
Cevat Paşa
Viloyet Sokak
Yeniköy Merkez Mahallesi
Nilüfer Konutları
Nilüfer Sokak
A-2
0.30
0.60
7 00
10 00
12 00
15 00

1:1000

Koordinatlar ve pafta bölümlemesi en son güncellenmiş TUTGA'ya bağlı 2005.0 epoğunda, GRS80 elipsoidi ve Transversal Mercator (TM) izdüşümünde düzenlenmiştir.

Mayıs 2010 tarihinde çekilen renkli hava fotoğraflarından üretilmiştir.Yapılar saçak çizgileriyle gösterilmiştir.

Yüklenici Firma : KUTLUBEY HARİTA A.Ş.
ÇETİNKAYA İMAR A.Ş.
(Ortak Girişimi)

PROJE YÖNETİCİSİ

ALTAN ÇETİNKAYA
Harita Mühendisi

KONTROL

Harita Mühendisi	SELİM SAYDAN
Harita Mühendisi	DİLEK AYDIN
Harita Yüksek Mühendisi	EŞREF AKIŞ
Harita Yüksek Mühendisi	HAKAN İLHAN

HALİHAZIR HARİTA ŞEFİ
İSMAİL SEYREK
Harita Mühendisi

PROJE YÖNETİCİSİ

HARİTA ŞUBE MÜDÜRÜ V.
SERHAN ONUR
Harita Yüksek Mühendisi

Kocaeli Büyükşehir Belediyesi tarafından Fotogrametrik yöntemle yaptırılan Kocaeli iline ait 1/1000 ölçekli sayısal Halihazır Harita 3194 sayılı İmar Kanunun 7/a maddesine göre incelendi ve onandı.

09 - 09 - 2011

Başkan Adına
GÖKMEN MENGÜÇ
İmar ve Şehircilik Dairesi Başkanı

BAŞİSKELE İLÇESİ (Yeniköy Beldesi) G23-c-08-b-1-b
KOCAELİ

11079533

afından
) sayılı
ediye

26 tarih
ır.

na Nur ÇELİK
atip Üye

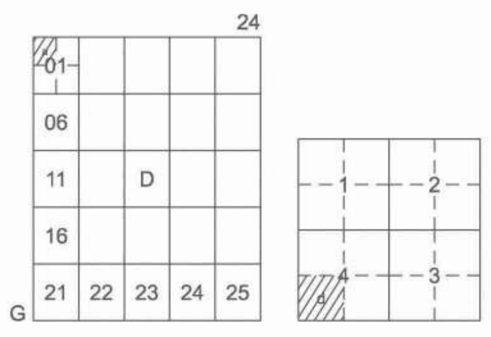

24
01
06
11
D
16
G
21
22
23
24
25
1
2
4
3

BAŞİSKELE İLÇESİ (Kullar Beldesi)

KOCAELİ

G24-d-01-a-4-d

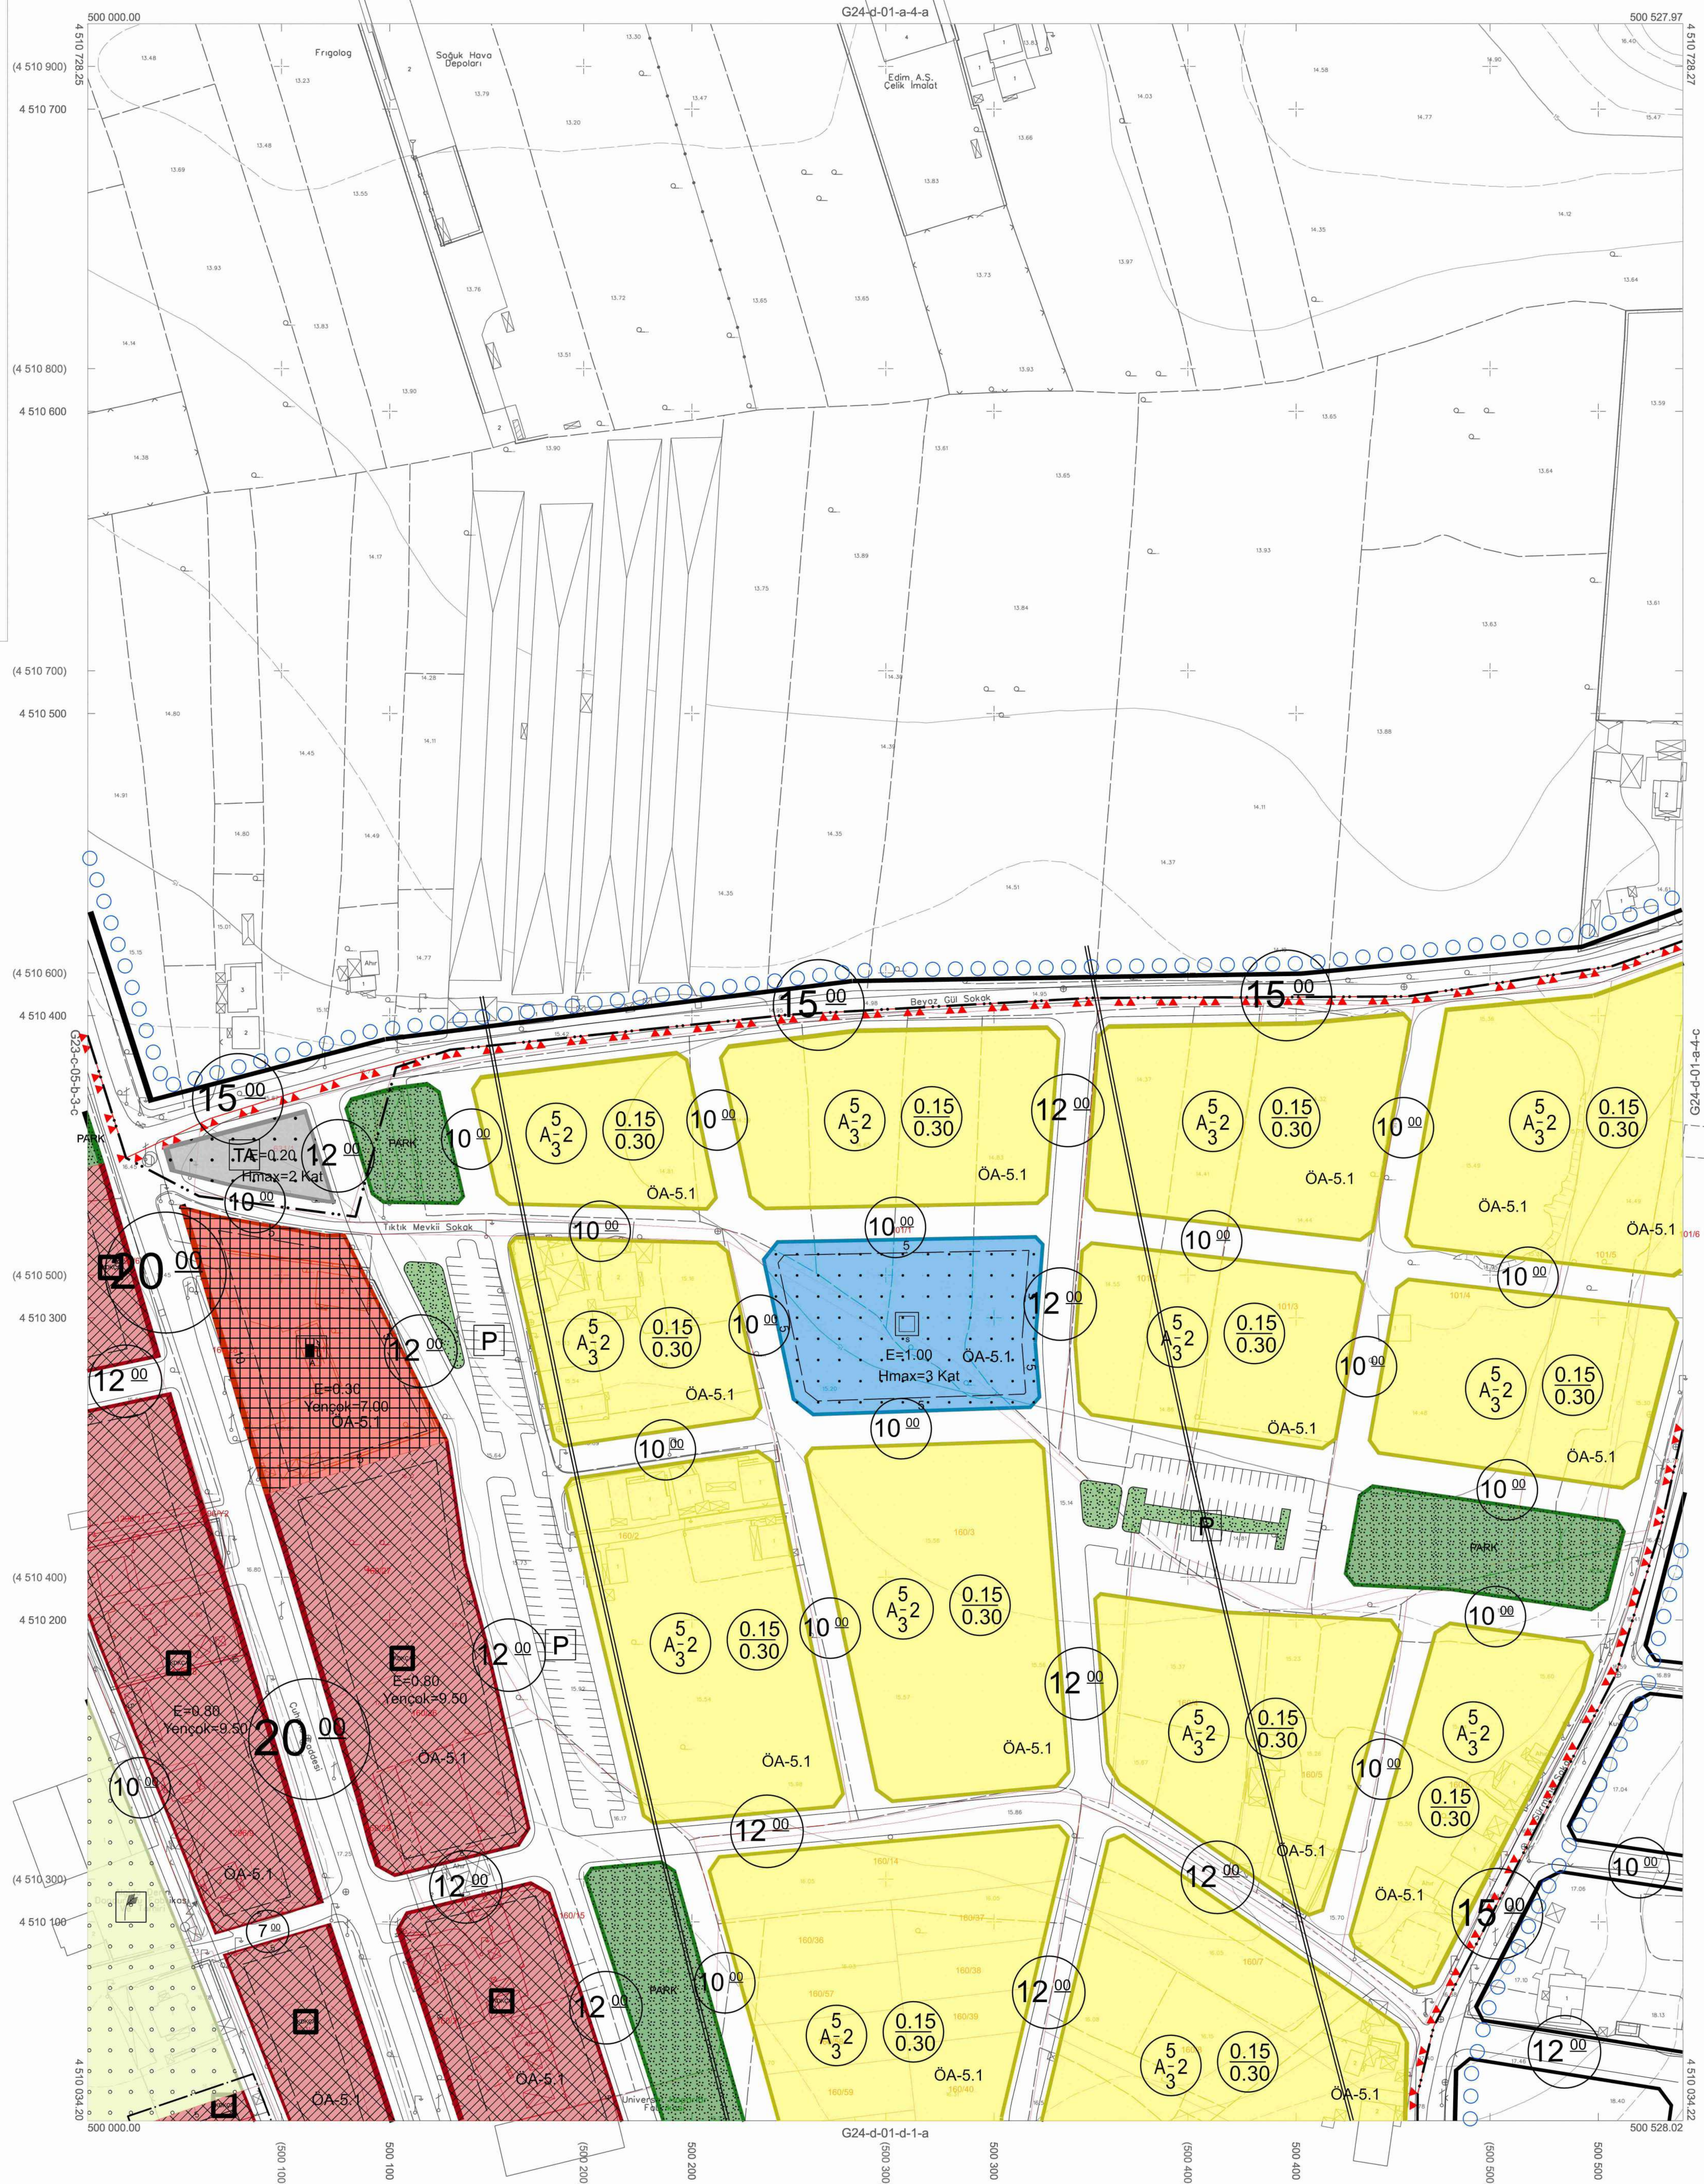

500 000.00
G24-d-01-a-4-a
500 527.97
4 510 728.25
4 510 728.27
(4 510 900)
4 510 700
(4 510 800)
4 510 600
(4 510 700)
4 510 500
(4 510 600)
4 510 400
(4 510 500)
4 510 300
(4 510 400)
4 510 200
(4 510 300)
4 510 100
4 510 034.20
4 510 034.22
G23-c-05-b-3-c
G24-d-01-a-4-c
Frıgolog
Soğuk Hava Depoları
Edim A.Ş. Çelik İmalat
Ahır
Beyaz Gül Sokak
Tıktık Mevkii Sokak
PARK
TAE=0.20
Hmax=2 Kat
E=1.00
Hmax=3 Kat
E=0.30
Yençok=7.00
E=0.80
Yençok=9.50
ÖA-5.1
A 5/3 -2
0.15
0.30
P
15 00
20 00
12 00
10 00
7 00
500 000.00
G24-d-01-d-1-a
500 528.02
(500 100)
500 100
(500 200)
500 200
(500 300)
500 300
(500 400)
500 400
(500 500)
500 500

1:1000

Koordinatlar ve pafta bölümlemesi en son güncellenmiş TUTGA'ya bağlı 2005.0 epoğunda, GRS80 elipsoidi ve Transversal Mercator (TM) izdüşümünde düzenlenmiştir.

Temmuz 2010 tarihinde çekilen renkli hava fotoğraflarından üretilmiştir.Yapılar saçak çizgileriyle gösterilmiştir.

Yüklenici Firma : KUTLUBEY HARİTA A.Ş.
ÇETİNKAYA İMAR A.Ş.
(Ortak Girişimi)

PROJE YÖNETİCİSİ

ALTAN ÇETİNKAYA
Harita Mühendisi

KONTROL

Harita Mühendisi	SELİM SAYDAN
Harita Mühendisi	KORCAN ERGİN
Harita Mühendisi	DİLEK AYDIN
Harita Yüksek Mühendisi	HAKAN İLHAN

HALİHAZIR HARİTA ŞEFİ
İSMAİL SEYREK
Harita Mühendisi

PROJE YÖNETİCİSİ

HARİTA ŞUBE MÜDÜRÜ V.
SERHAN ONUR
Harita Yüksek Mühendisi

Kocaeli Büyükşehir Belediyesi tarafından Fotogrametrik yöntemle yaptırılan Kocaeli iline ait 1/1000 ölçekli sayısal Halihazır Harita 3194 sayılı İmar Kanunun 7/a maddesine göre incelendi ve onandı.

17-06-2011

Başkan Adına
GÖKMEN MENGÜÇ
İmar ve Şehircilik Dairesi Başkanı

BAŞİSKELE İLÇESİ (Kullar Beldesi) G24-d-01-a-4-d

KOCAELİ

ından
ayılı
diye

tarih

n Nur ÇELİK
ip Üye

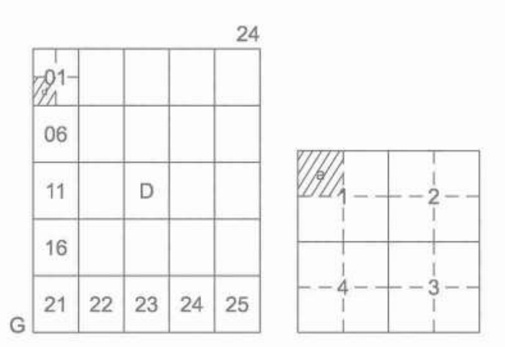
01
06
11
16
21 22 23 24 25
D
24
G
1
2
3
4

KARTEPE İLÇESİ (Arslanbey Beldesi)

KOCAELİ

G24-d-01-d-1-a

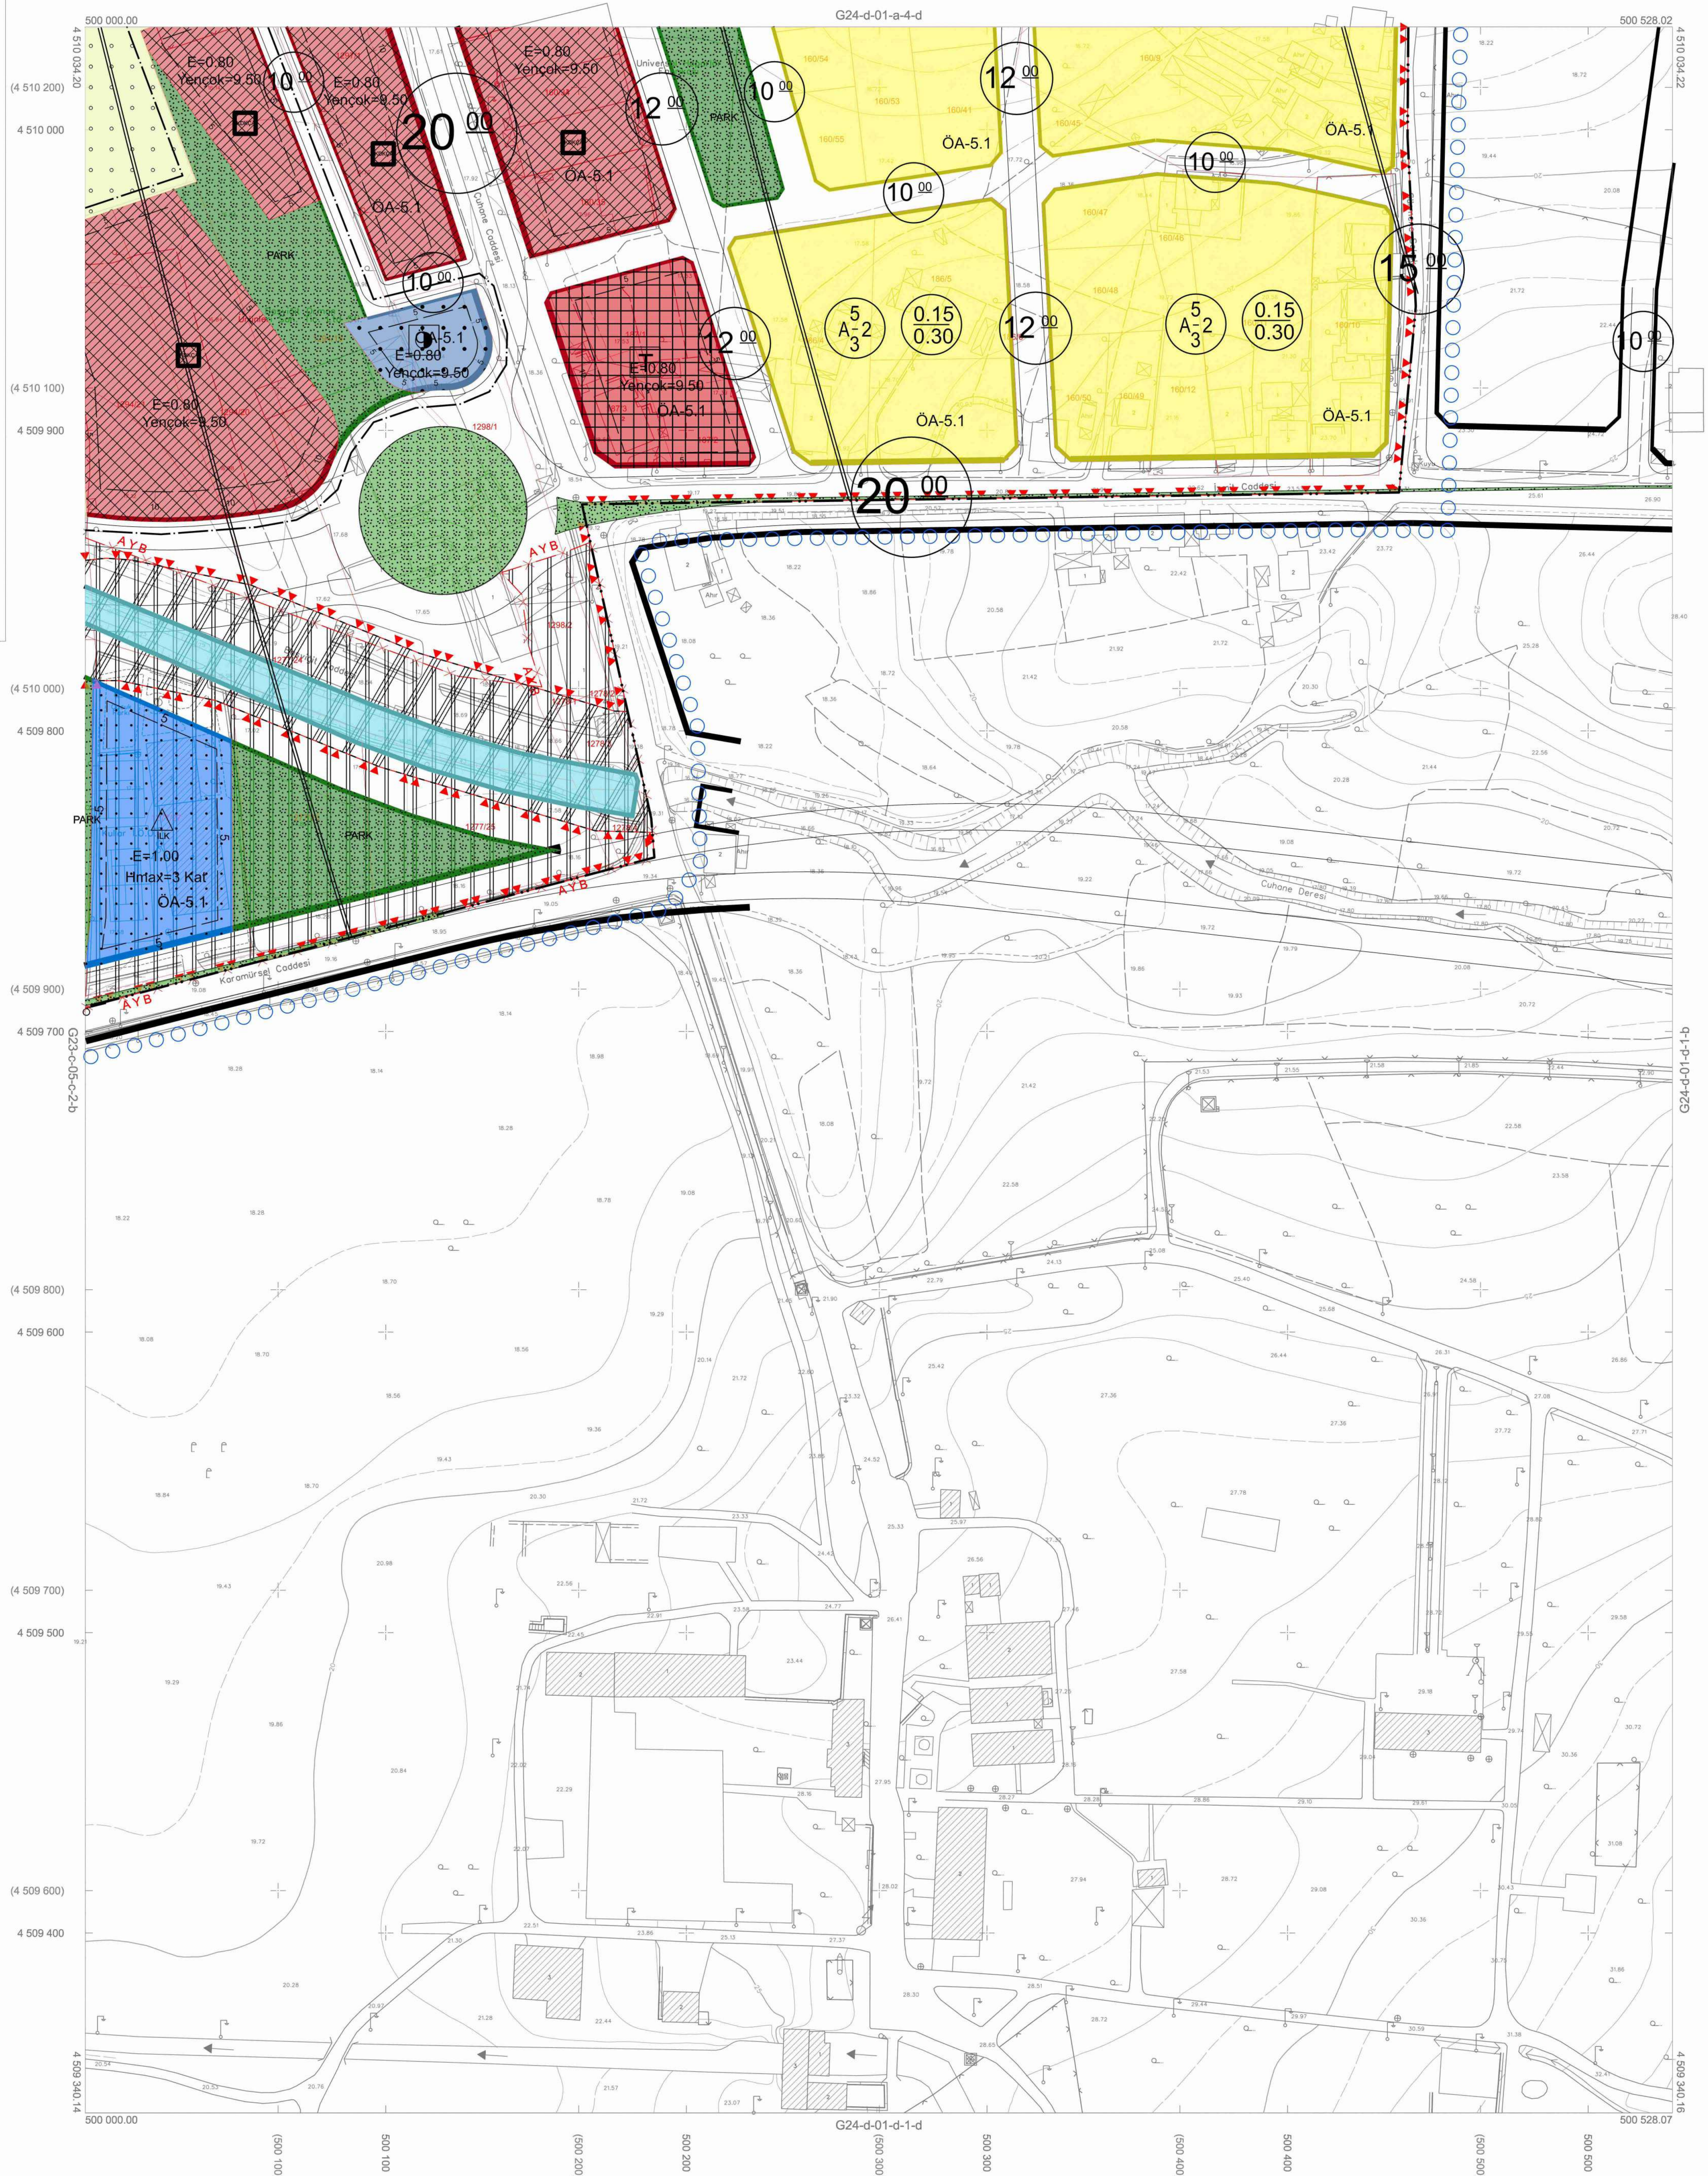
G24-d-01-a-4-d
500 000.00
500 528.02
4 510 034.20
4 510 034.22
(4 510 200)
4 510 000
(4 510 100)
4 509 900
(4 510 000)
4 509 800
(4 509 900)
4 509 700
(4 509 800)
4 509 600
(4 509 700)
4 509 500
(4 509 600)
4 509 400
4 509 340.14
4 509 340.16
G23-c-05-c-2-b
G24-d-01-d-1-b
E=0.80
Yençok=9.50
ÖA-5.1
PARK
10 00
12 00
15 00
20 00
Cuhane Caddesi
Üniversite
A 5/3-2
0.15/0.30
E=1.00
Hmax=3 Kat
İLK
AYB
Koromürsel Caddesi
Cuhane Deresi
1298/1
1298/2
1277/24
1277/25
1278/5
500 000.00
500 528.07
G24-d-01-d-1-d

(500 100)
500 100
(500 200)
500 200
(500 300)
500 300
(500 400)
500 400
(500 500)
500 500

1:1000

Koordinatlar ve pafta bölümlemesi en son güncellenmiş TUTGA'ya bağlı 2005.0 epoğunda, GRS80 elipsoidi ve Transversal Mercator (TM) izdüşümünde düzenlenmiştir.

Temmuz 2010 tarihinde çekilen renkli hava fotoğraflarından üretilmiştir.Yapılar saçak çizgileriyle gösterilmiştir.

Yüklenici Firma : KUTLUBEY HARİTA A.Ş.
ÇETİNKAYA İMAR A.Ş.
(Ortak Girişimi)

PROJE YÖNETİCİSİ

ALTAN ÇETİNKAYA
Harita Mühendisi

KONTROL

Harita Mühendisi	**SELİM SAYDAN**
Harita Mühendisi	**KORCAN ERGİN**
Harita Mühendisi	**DİLEK AYDIN**
Harita Yüksek Mühendisi	**HAKAN İLHAN**

HALİHAZIR HARİTA ŞEFİ
İSMAİL SEYREK
Harita Mühendisi

PROJE YÖNETİCİSİ

HARİTA ŞUBE MÜDÜRÜ V.
SERHAN ONUR
Harita Yüksek Mühendisi

Kocaeli Büyükşehir Belediyesi tarafından Fotogrametrik yöntemle yaptırılan Kocaeli iline ait 1/1000 ölçekli sayısal Halihazır Harita 3194 sayılı İmar Kanunun 7/a maddesine göre incelendi ve onandı.

17-06-2011

Başkan Adına
GÖKMEN MENGÜÇ
İmar ve Şehircilik Dairesi Başkanı

KARTEPE İLÇESİ (Arslanbey Beldesi) G24-d-01-d-1-a
KOCAELİ