


1:5000

01						22
06						
11		B				
16						
21	22	23	24	25		

KOCAELİ-DARICA

G22-b-23-b

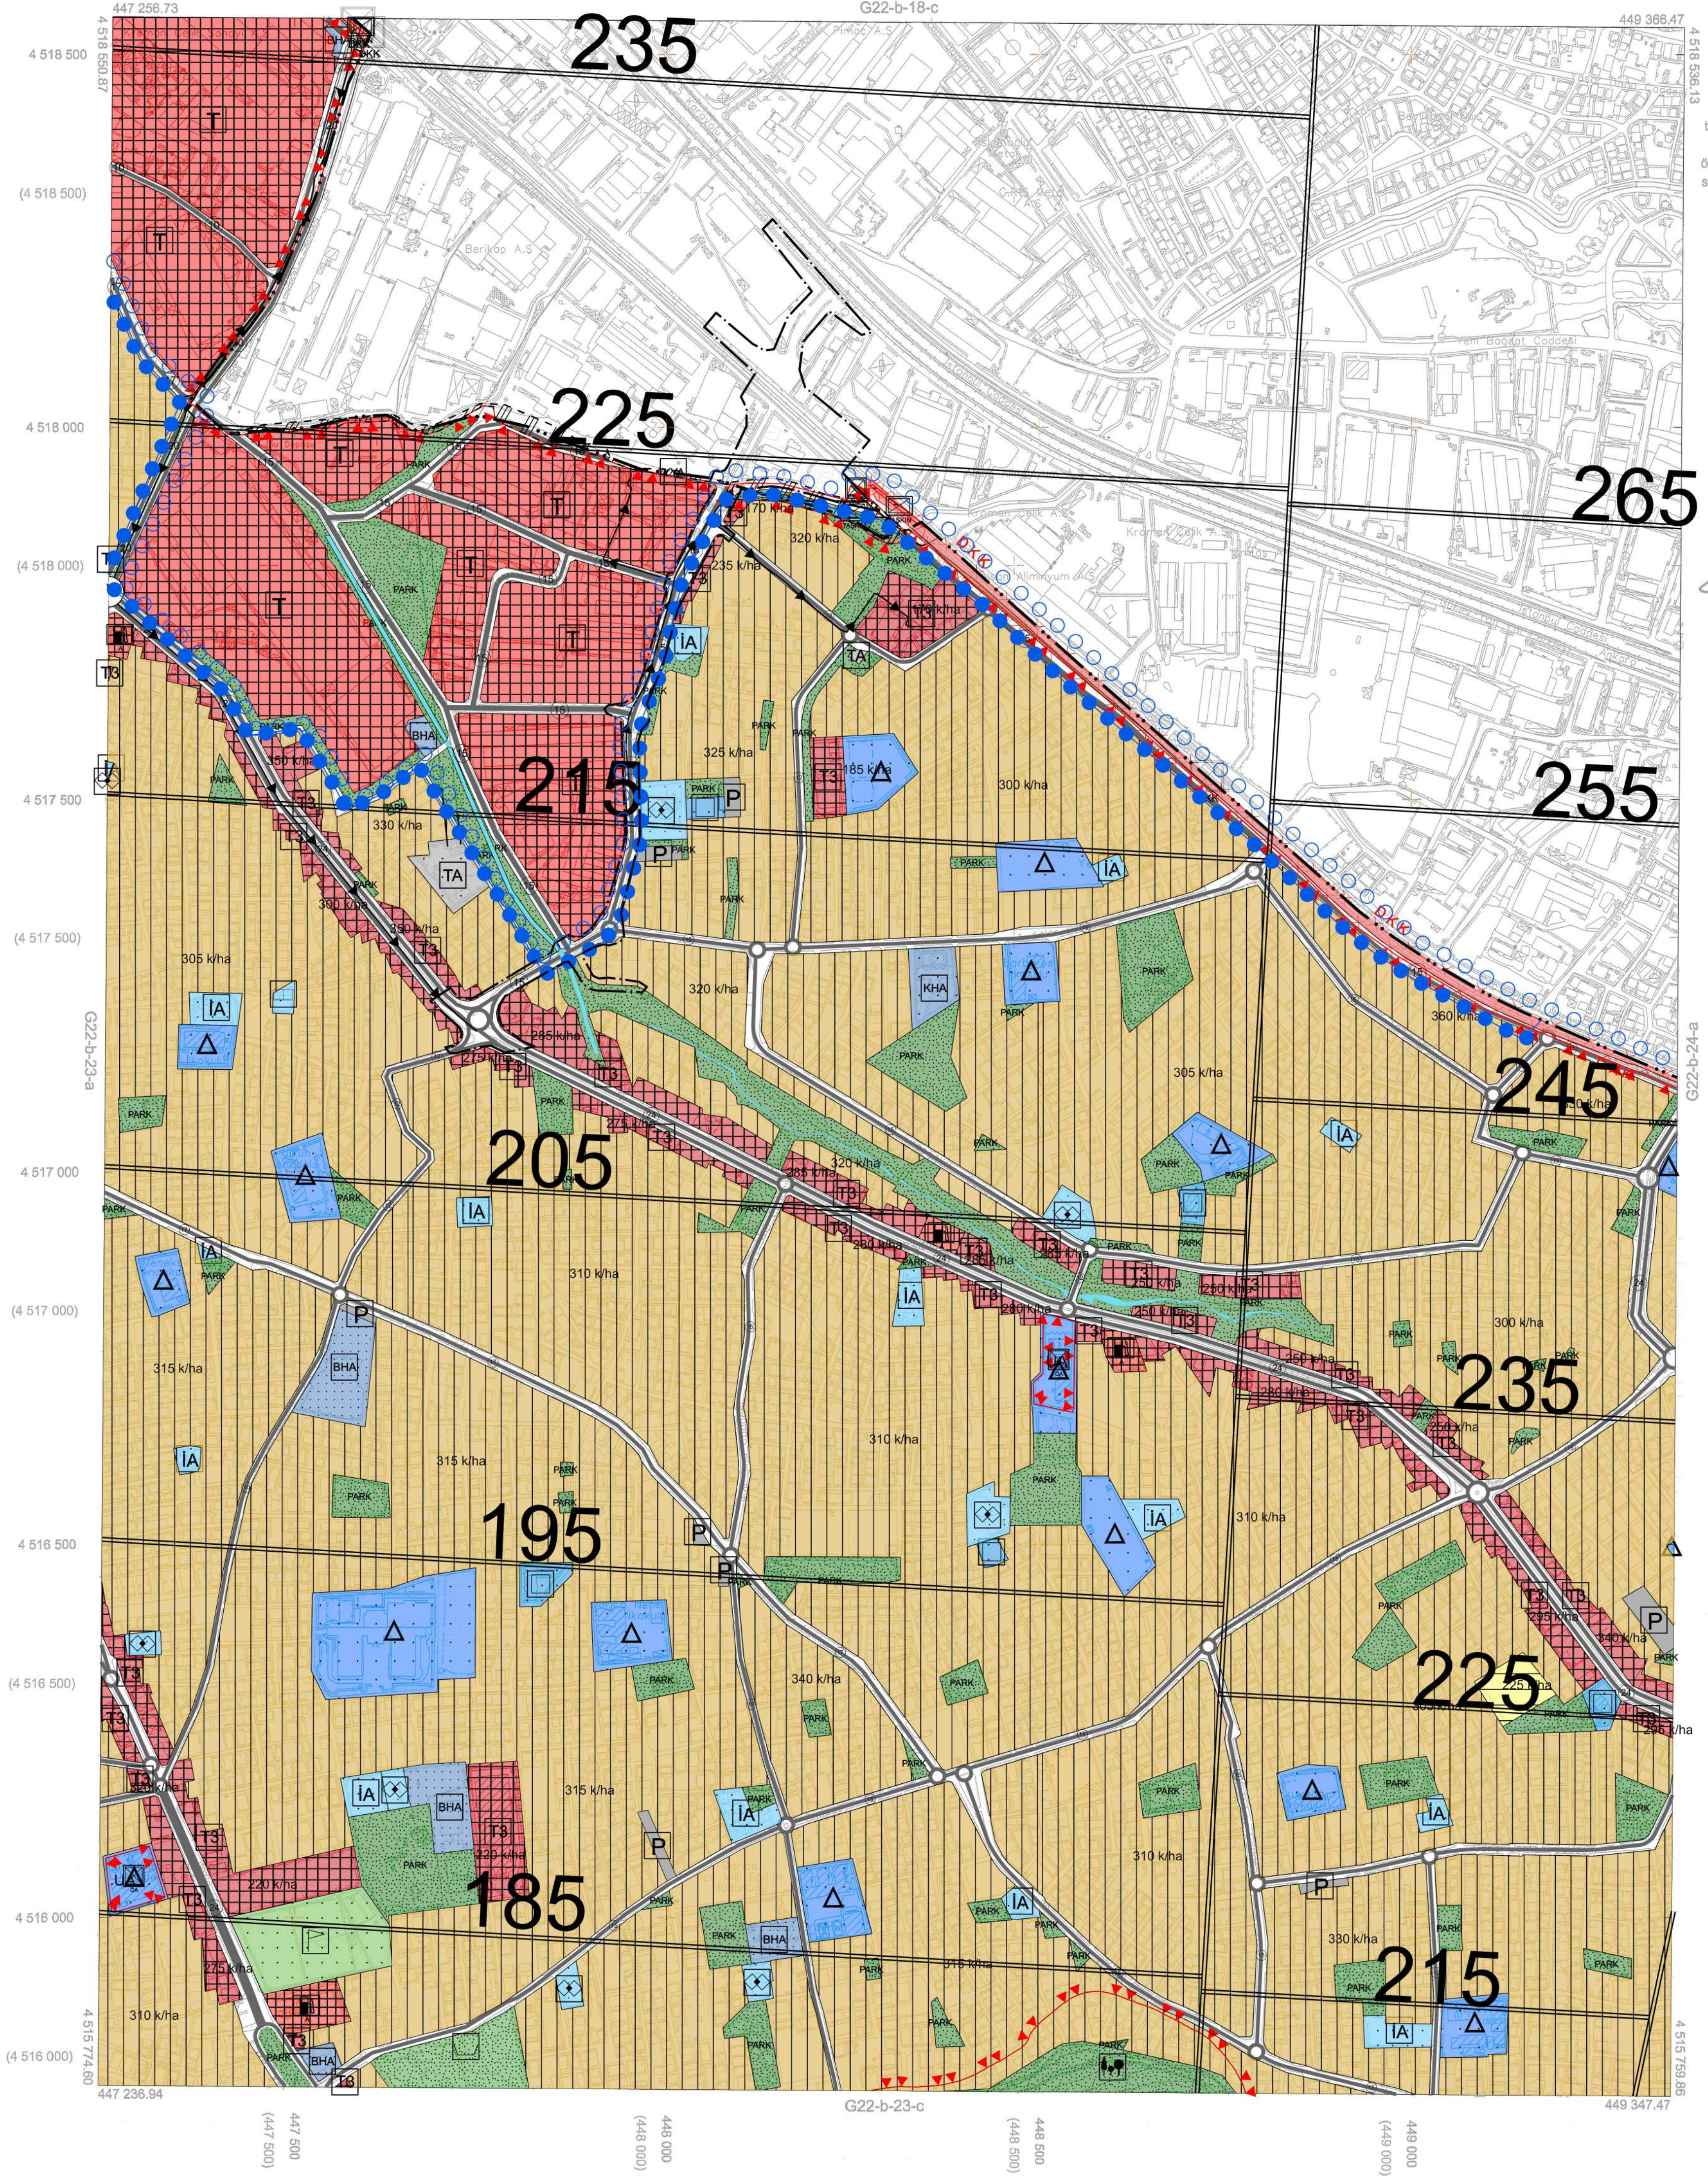

Kocaeli Büyükşehir Belediyesi tarafından Fotogrametrik yöntemle yapılan Kocaeli iline ait 1/5000 ölçekli sayısal Halihazır Harita 3194 sayılı İmar Kanunun 7/a maddesine göre incelendi ve onandı.

1803/2019



KOCAELİ-DARICA

G22-b-23-b

Koordinatlar ve pafta bölümlenmesi en son güncellenmiş TUTGA'ya bağlı 2005.0 epeğinde, GRS80 ellipsoidi ve Transversal Mercator (TM) izdüşümünde düzenlenmiştir.

Haziran 2018 tarihinde çekilen renkli hava fotoğraflarından üretilmiştir. Yapılar saçak çizgileriyle gösterilmiştir.

Yüklenici Firma : KUTLUBEY HARİTA İNŞ. MÜH. SAN. TİC. A.Ş.

PROJE YÖNETİCİSİ

ALTAN ÇETİNKAYA
Harita Mühendisi

[Signature]

KONTROL

DİLEK AYDIN

Harita Mühendisi

[Signature]

EŞREF AKIŞ

Harita Yüksek Mühendisi

[Signature]

PROJE YÖNETİCİSİ

HARİTA ŞUBE MÜDÜRÜ V.
SERKAN ONAR
Harita Yüksek Mühendisi

[Signature]

1:5000



GEBZE İLÇESİ (Gebze Beldesi)

KOCAELİ

G22-b-23-b-1-b
G22-b-23-b-1-b
G22-b-18-c-4-c

01	01	22
06	01	22
11	01	22
16	01	22
21	01	22

4 518 547,33

4 518 543,43

KOORDİNAT SİSTEMİNDE VE
EPOĞUNDA
TARAFINDAN YAPILAN
HARİTA ÇİZİMİ

Kocaeli Büyükşehir Belediyesi
tarafından Fotogrametrik yöntemle
yapılan Kocaeli iline ait 1/1000
ölçekli sayısal Halihazır Harita 3194
sayılı İmar Kanunun 7/a maddesine
göre incelendi ve onandı.

İLLER BANKASI ANONİM ŞİRKETİ 2011
MEKANSAL PLANLAMA DAİRESİ BAŞKANI



Başkan Adına
GÖKMEN MENGÜCÜ
İmar ve Şehircilik Dairesi Başkanı

GEBZE İLÇESİ (Gebze Beldesi) G22-b-23-b-1-b

KOCAELİ

-G22-b-23-b-1-b

1/1 TARİHİNDE ÇEKİLEN HAVA FOTOĞRAFLARINDAN
ÜRETİLEN PAFTALARDA, KİMYETLENİRME VE YERSEL
BİTÜLENİRME SİMA DİŞ ÇATI SİMLERİNDEN YAPILMIŞTIR.
NOT: FOTOGRAFİMETRİK İŞLERDE YAZILACAK
Koordinatlar ve poligon ölçümü en son güncellenmiş
TUTGA'ya bağlı 2005.0 epeğunda, GRS80 elipsoidi ve
Transversal Mercator (TM) izdüşümünde düzenlenmiştir.

Ağustos 2010 tarihinde çekilen renkli hava fotoğraflarından
üretimiştir.Yapılar saçak çizgileriyle gösterilmiştir.

Yüklenici Firma : KUTLUBEY HARİTA A.Ş.
ÇETİNKAYA İMAR A.Ş.
(Ortak Girişimi)

PROJE YÖNETİCİSİ

ALTAN ÇETİNKAYA
Harita Mühendisi

[Signature]

1:1000
1/1000

Harita Mühendisi

Harita Mühendisi

Harita Yüksek Mühendisi

Harita Yüksek Mühendisi

KONTROL

SELİM SAYDAN

DİLEK AYDIN

ESREF AKIŞ

HAKAN İLHAN

HALİHAZIR HARİTA ŞEFİ

İSMAIL SEYREK

Harita Mühendisi

PROJE YÖNETİCİSİ

HARİTA ŞUBE MÜDÜRÜ V.

SERKAN ONUR

Harita Yüksek Mühendisi

[Signature]

DARICA İLÇESİ (Darica Beldesi)

KOCAELİ

G22-b-23-b-1-c
G22-b-23-b-1-c

G22-b-23-b-1-b

KOORDINAT SİSTEMİNDE VE
EPOĞUNDA
TARAFINDAN YAPILAN
HARİTA ÇİZİMİ

Kocaeli Büyükşehir Belediyesi
tarafından Fotogrametrik yöntemle
yapılan Kocaeli iline ait 1/1000
ölçekli sayısal Harita 3194
sayılı İmar Kanunun 7/a maddesine
göre incelendi ve onandı.

İLLER BANKASI ANONİM ŞİRKETİ

MEKANSAL PLANLAMA BİREKİMİ



Gökmen Mengüç
İmar ve Şehircilik Dairesi Başkanı

DARICA İLÇESİ (Darica Beldesi) G22-b-23-b-1-c

KOCAELİ

-G22-b-23-b-1-c

1:1000
1/1000

PROJE YÖNETİCİSİ

ALTAN ÇETİNKAYA

Harita Mühendisi

Harita Mühendisi

Harita Mühendisi

Harita Yüksek Mühendisi

Harita Yüksek Mühendisi

SELİM SAYDAN

DİLEK KAYIN

EŞREF AKIŞ

HAKAN İLHAN

KONTROL

HALİHAZIR HARİTA ŞEFİ

İSMAIL SEYREK

Harita Mühendisi

PROJE YÖNETİCİSİ

HARİTA ŞUBE MÜDÜRÜ V.

SERKAN ÖNÜR

Harita Yüksek Mühendisi

1/ Tarihinde çekilen hava fotoğraflarından
üretilen PAFTALARA KONTROLÜNDÜRE VE YERSEL
BUTUNLEME BİNA DİŞ ÇATI SINIRLARINDAN YAPILMIŞTIR.
NOT: FOTOGRAMETRİK ŞİRKETİ VAZILAK
Koordinatlar ve parça bölümleri en son güncellenmiş
TUTGA'ya bağlı 2005.0 epiğunda, GRS80 elipsoidi ve
Transversal Mercator (TM) izdüşümünde düzenlenmiştir.

Ağustos 2010 tarihinde çekilen renkli hava fotoğraflarından
üretilmiştir.Yapılar saçak çizgileriyle gösterilmiştir.

Yüklenici Firma : KUTLUBEY HARİTA A.Ş.
ÇETİNKAYA İMAR A.Ş.
(Ortak Girişim)

