

KOCAELİ-BAŞİSKELE

G23-c-08-b

ONAYLI PLAN

Kocaeli Büyükşehir Belediyesi tarafından Fotogrametrik yöntemle yaptırılan Kocaeli iline ait 1/5000 ölçekli sayısal Halihazır Harita 3194 sayılı İmar Kanunun 7/a maddesine göre incelendi ve onandı.

18/03/2019

T.C. Başkan Adına GÖKMEN MENGÜÇ Genel Sekreter Yardımcısı

489 435.56 — G23-c-03-c — 491 548.45

4 507 265.50 — 4 507 262.80

4 507 000 — (4 507 000) — 4 506 500 — (4 506 500) — 4 506 000 — G23-c-08-a — (4 506 000) — 4 505 500 — (4 505 500) — 4 505 000 — (4 505 000) — 4 504 500

G23-c-09-a

4 504 489.31 — 489 431.61 — G23-c-08-c — 491 545.29 — 4 504 486.60

489 500 (489 500) — 490 000 (490 000) — 490 500 (490 500) — 491 000 (491 000) — 491 500 (491 500)

1:5000

KOCAELİ-BAŞİSKELE

G23-c-08-b

Koordinatlar ve pafta bölümlemesi en son güncellenmiş TUTGA'ya bağlı 2005.0 epoğunda, GRS80 elipsoidi ve Transversal Mercator (TM) izdüşümünde düzenlenmiştir.

Haziran 2018 tarihinde çekilen renkli hava fotoğraflarından üretilmiştir.Yapılar saçak çizgileriyle gösterilmiştir.

Yüklenici Firma : KUTLUBEY HARİTA İNŞ.MÜH.SAN.TİC.A.Ş.


PROJE YÖNETİCİSİ
ALTAN ÇETİNKAYA
Harita Mühendisi

KONTROL

DİLEK AYDIN
Harita Mühendisi

EŞREF AKIŞ
Harita Yüksek Mühendisi

PROJE YÖNETİCİSİ
HARİTA ŞUBE MÜDÜRÜ V.
SERKAN ONUR
Harita Yüksek Mühendisi

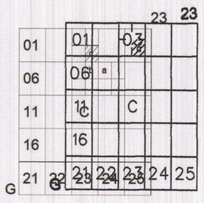

KOCAELİ-BAŞİSKELE

G23-c-03-c

ONAYLI PLAN

Kocaeli Büyükşehir Belediyesi tarafından Fotogrametrik yöntemle yaptırılan Kocaeli iline ait 1/5000 ölçekli sayısal Halihazır Harita 3194 sayılı İmar Kanunun 7/a maddesine göre incelendi ve onandı.

18.03.2019

T.C. Başkan Adına GÖKMEN MENGÜÇ Genel Sekreter Yardımcısı

KOCAELİ-BAŞİSKELE G23-c-03-c

Koordinatlar ve pafta bölümlemesi en son güncellenmiş TUTGA'ya bağlı 2005.0 epoğunda, GRS80 elipsoidi ve Transversal Mercator (TM) izdüşümünde düzenlenmiştir.

Haziran 2018 tarihinde çekilen renkli hava fotoğraflarından üretilmiştir.Yapılar saçak çizgileriyle gösterilmiştir.

Yüklenici Firma : KUTLUBEY HARİTA İNŞ.MÜH.SAN.TİC.A.Ş.

PROJE YÖNETİCİSİ

ALTAN ÇETİNKAYA
Harita Mühendisi

KONTROL

DİLEK AYDIN
Harita Mühendisi

EŞREF AKIŞ
Harita Yüksek Mühendisi

PROJE YÖNETİCİSİ


HARİTA ŞUBE MÜDÜRÜ V.
SERKAN ONUR
Harita Yüksek Mühendisi


BAŞİSKELE İLÇESİ (Yeniköy Beldesi)

KOCAELİ

G23-c-08-b-2-d

ONAYLI PLAN

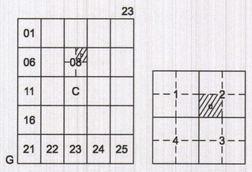

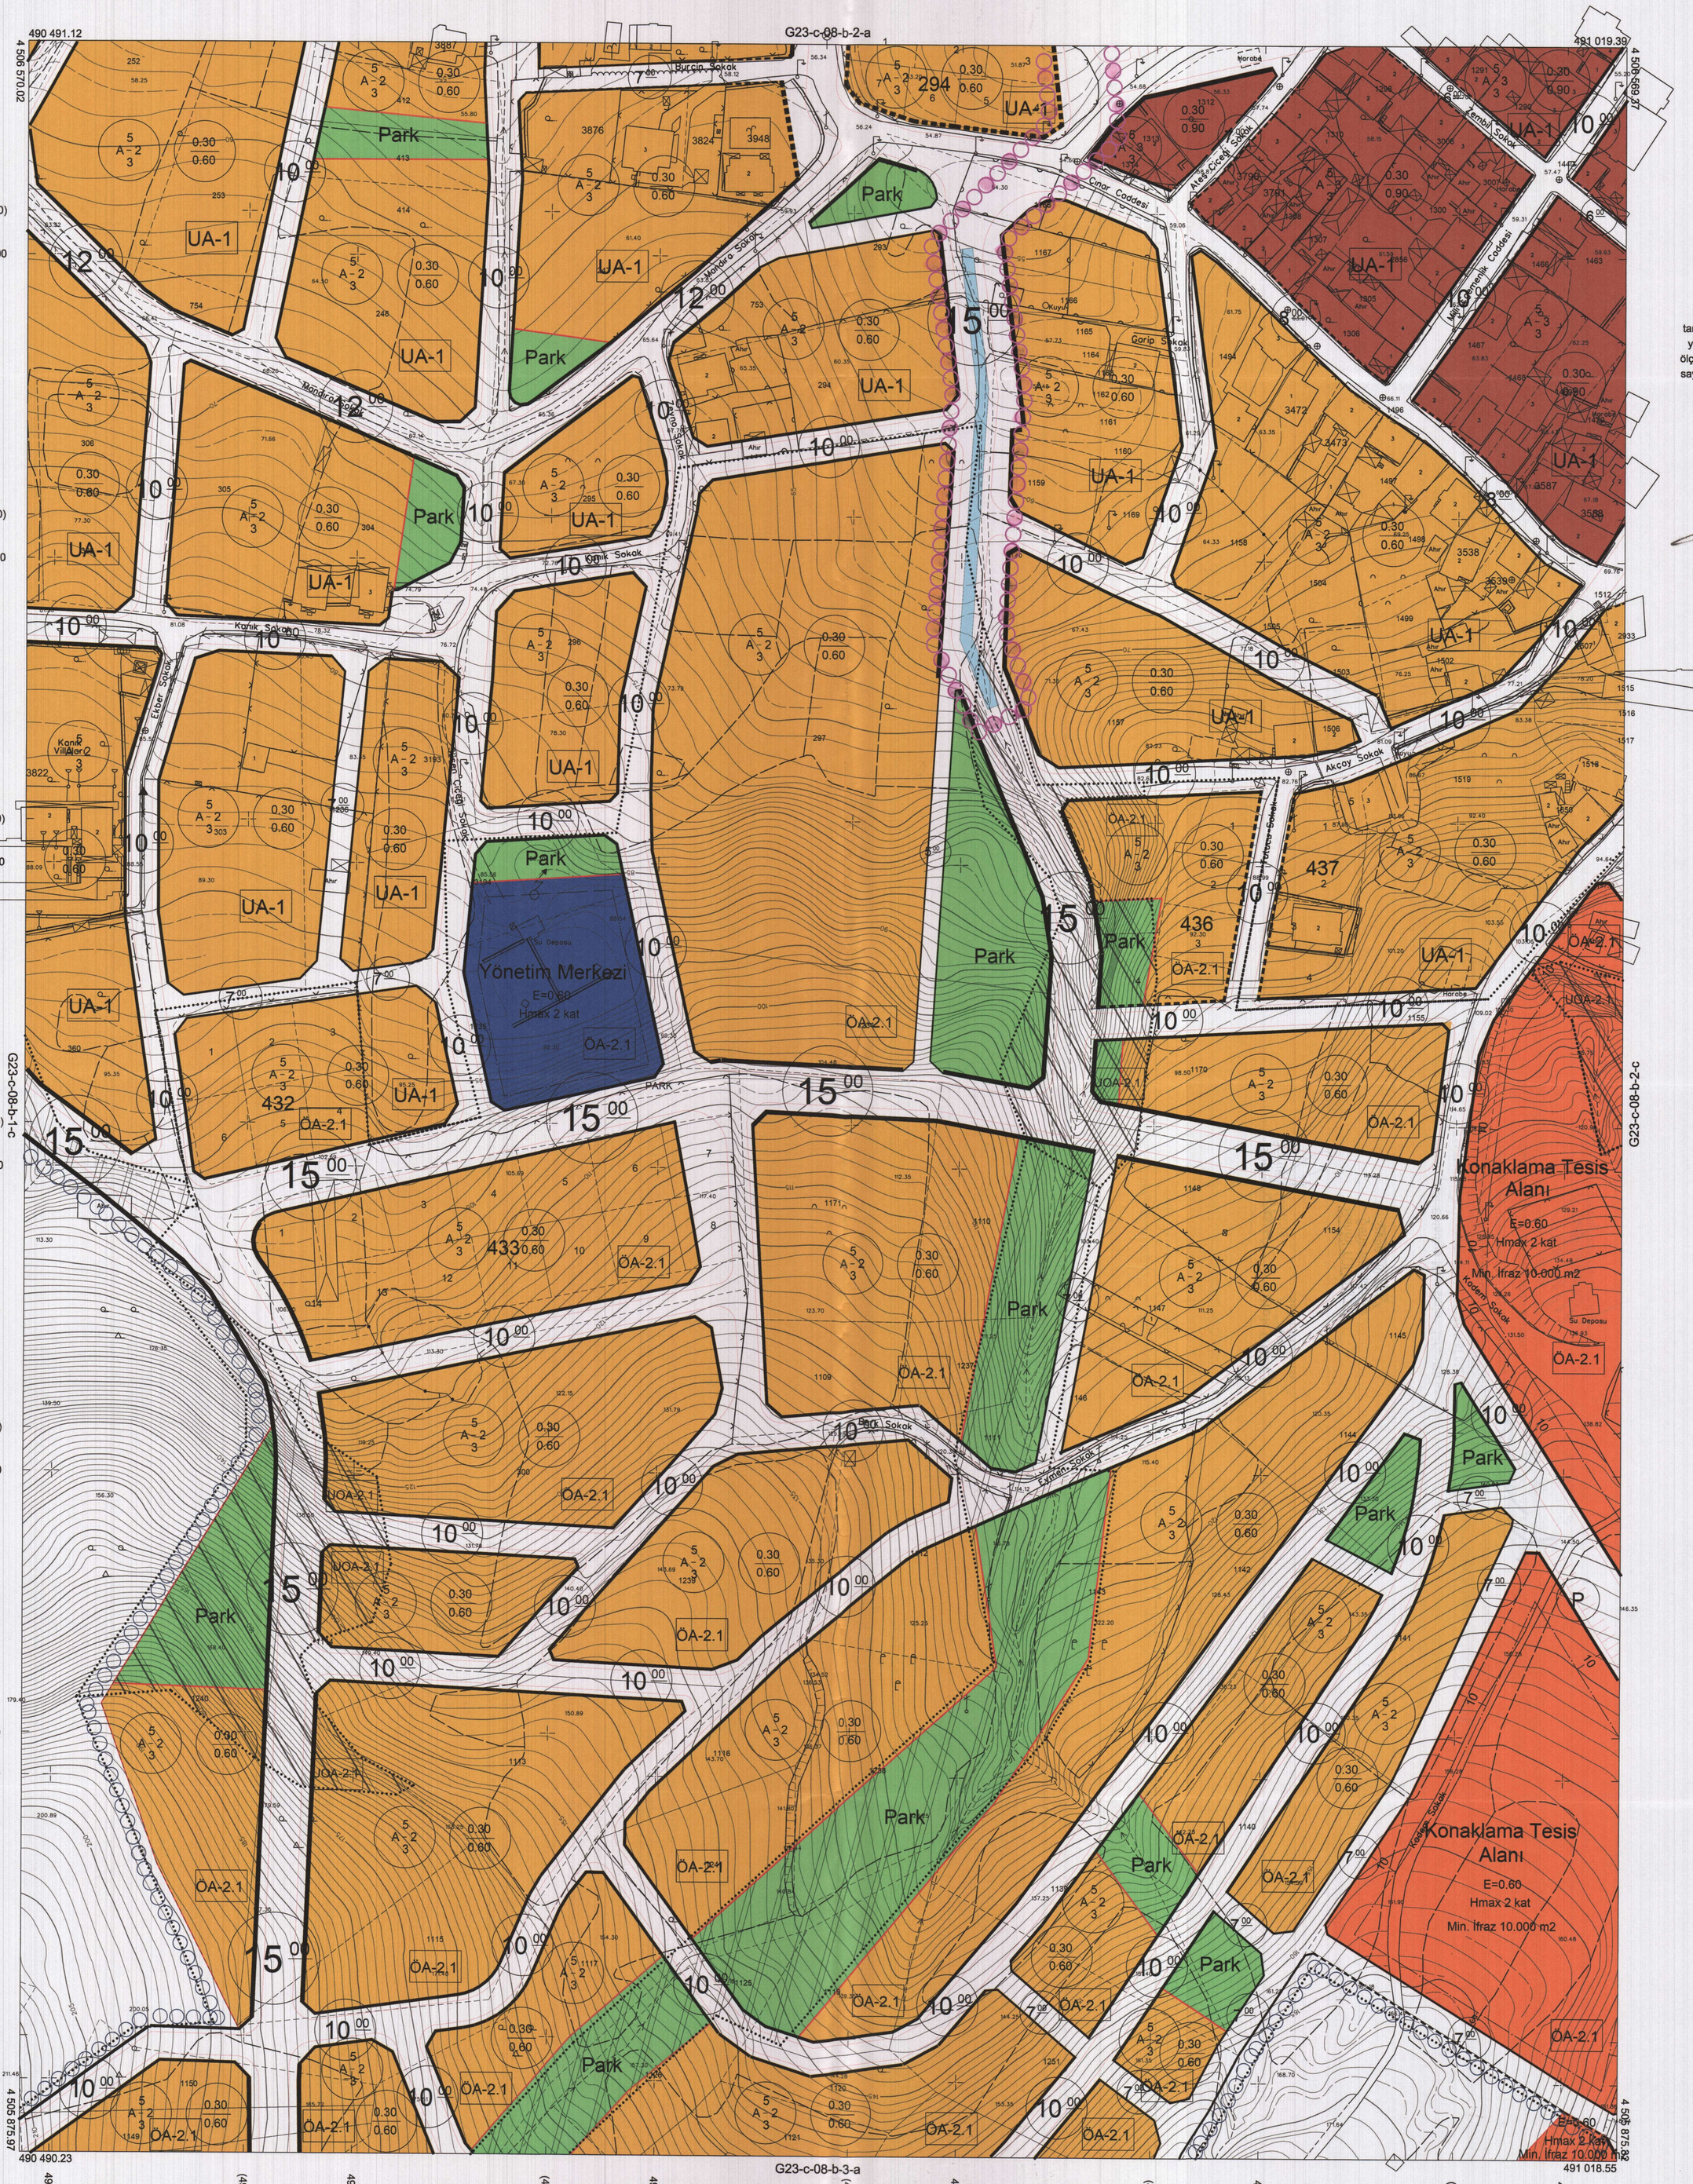

Kocaeli Büyükşehir Belediyesi tarafından Fotogrametrik yöntemle yaptırılan Kocaeli iline ait 1/1000 ölçekli sayısal Halihazır Harita 3194 sayılı İmar Kanunun 7/a maddesine göre incelendi ve onandı.

05.04.2011

T.C.
Başkanlık Mührü
GÜLMEN MENGÜÇ
İmar ve Şehircilik Dairesi Başkanı

Koordinatlar ve pafta bölümlemesi en son güncellenmiş TUTGA'ya bağlı 2005.0 epoğunda, GRS80 elipsoidi ve Transversal Mercator (TM) izdüşümünde düzenlenmiştir.

Mayıs 2010 tarihinde çekilen renkli hava fotoğraflarından üretilmiştir.Yapılar saçak çizgileriyle gösterilmiştir.

Yüklenici Firma : KUTLUBEY HARİTA A.Ş.
ÇETİNKAYA İMAR A.Ş.
(Ortak Girişimi)

PROJE YÖNETİCİSİ
ALTAN ÇETİNKAYA
Harita Mühendisi

KONTROL

Harita Mühendisi	SELİM SAYDAN	HALİHAZIR HARİTA ŞEF İSMAİL SEYREK Harita Mühendisi
Harita Mühendisi	KORCAN ERGİN	
Harita Mühendisi	DİLEK AYDIN	
Harita Yüksek Mühendisi	HAKAN İLHAN	

PROJE YÖNETİCİSİ
HARİTA ŞUBE MÜDÜRÜ V.
SERKAN ONUR
Harita Yüksek Mühendisi

BAŞİSKELE İLÇESİ (Yeniköy Beldesi) G23-c-08-b-2-d


KOCAELİ


BAŞİSKELE İLÇESİ (Yeniköy Beldesi)

KOCAELİ

G23-c-08-b-2-b

ONAYLI PLAN

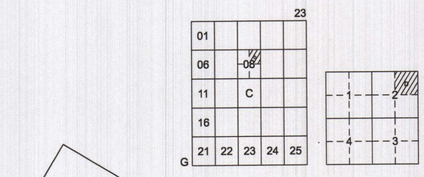

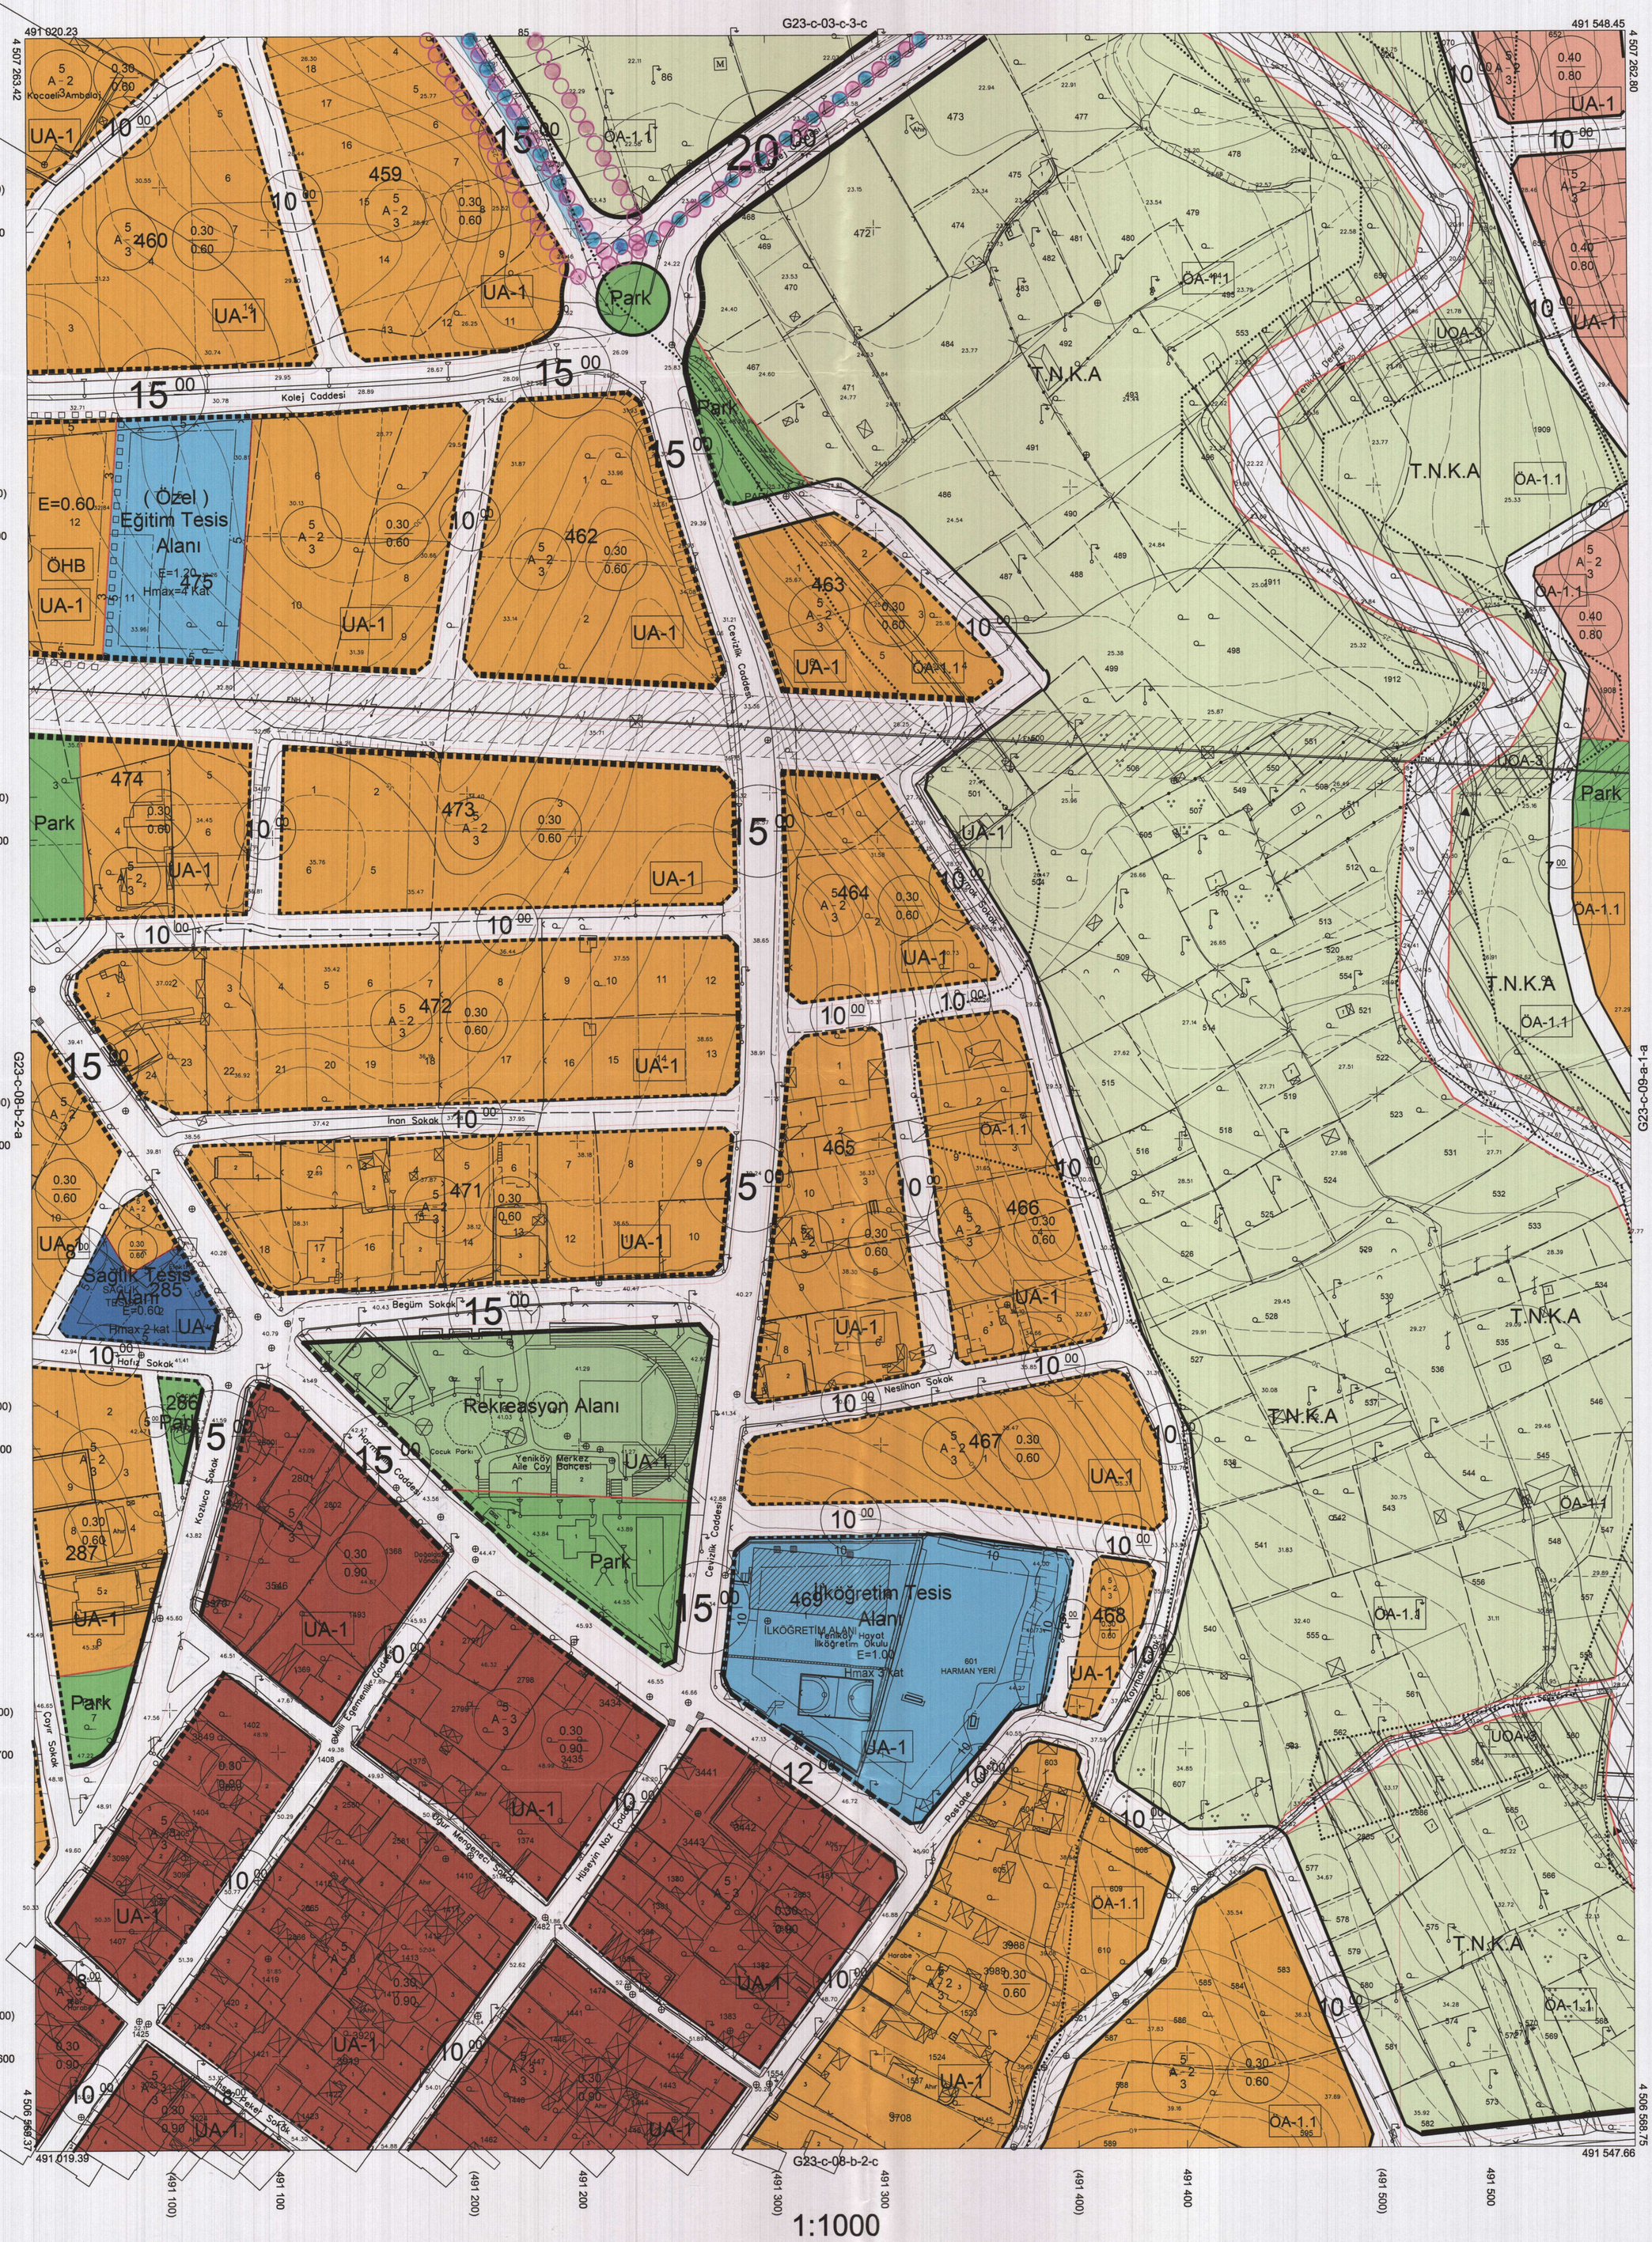

Kocaeli Büyükşehir Belediyesi tarafından Fotogrametrik yöntemle yaptırılan Kocaeli iline ait 1/1000 ölçekli sayısal Halihazır Harita 3194 sayılı İmar Kanunun 7/a maddesine göre incelendi ve onandı.

...05.../04.../2011...

T.C.
Başbakanlık
GÜLMEN MENTEŞ
İmar ve Şehircilik Dairesi Başkanı

Koordinatlar ve pafta bölümlemesi en son güncellenmiş TUTGA'ya bağlı 2005.0 epoğunda, GRS80 elipsoidi ve Transversal Mercator (TM) izdüşümünde düzenlenmiştir.

Mayıs 2010 tarihinde çekilen renkli hava fotoğraflarından üretilmiştir.Yapılar saçak çizgileriyle gösterilmiştir.

Yüklenici Firma : KUTLUBEY HARİTA A.Ş.
ÇETİNKAYA İMAR A.Ş.

PROJE YÖNETİCİSİ
ALTAN ÇETİNKAYA
Harita Mühendisi


KONTROL

Harita Mühendisi	SELİM SAYDAN
Harita Mühendisi	KORCAN ERGİN
Harita Mühendisi	DİLEK AYDIN
Harita Yüksek Mühendisi	HAKAN İLHAN

HALİHAZIR HARİTA ŞEF
İSMAİL SEYREK
Harita Mühendisi

PROJE YÖNETİCİSİ
HARİTA ŞUBE MÜDÜRÜ V.
SERKAN ONUR
Harita Yüksek Mühendisi

BAŞİSKELE İLÇESİ (Yeniköy Beldesi) G23-c-08-b-2-b
KOCAELİ

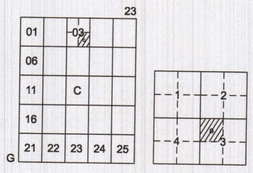

BAŞİSKELE İLÇESİ (Yeniköy Beldesi)

KOCAELİ

G23-c-03-c-3-a

ONAYLI PLAN

Kocaeli Büyükşehir Belediyesi tarafından Fotogrametrik yöntemle yaptırılan Kocaeli iline ait 1/1000 ölçekli sayısal Halihazır Harita 3194 sayılı İmar Kanunun 7/a maddesine göre incelendi ve onandı.

..0 5 -04- 2011..

T.C.
Başkan Vekili
GÖKMEN UÇAR
İmar ve Şehircilik Dairesi Başkanı

Koordinatlar ve pafta bölümlemesi en son güncellenmiş TUTGA'ya bağlı 2005.0 epoğunda, GRS80 elipsoidi ve Transversal Mercator (TM) izdüşümünde düzenlenmiştir.

Mayıs 2010 tarihinde çekilen renkli hava fotoğraflarından üretilmiştir.Yapılar saçak çizgileriyle gösterilmiştir.

Yüklenici Firma : KUTLUBEY HARİTA A.Ş.
ÇETİNKAYA İMAR A.Ş.
(Ortak Girişimi)

PROJE YÖNETİCİSİ
ALTAN ÇETİNKAYA
Harita Mühendisi

Harita Mühendisi — SELİM SAYDAN
Harita Mühendisi — KORCAN ERGİN
Harita Mühendisi — DİLEK AYDIN
Harita Yüksek Mühendisi — HAKAN İLHAN
KONTROL

HALİHAZIR HARİTA ŞEF
İSMAİL SEYREK
Harita Mühendisi

PROJE YÖNETİCİSİ
HARİTA ŞUBE MÜDÜRÜ V.
SERKAN ONUR
Harita Yüksek Mühendisi

1:1000

BAŞİSKELE İLÇESİ (Yeniköy Beldesi)

KOCAELİ

G23-c-08-b-2-a

ONAYLI PLAN

Kocaeli Büyükşehir Belediyesi tarafından Fotogrametrik yöntemle yaptırılan Kocaeli iline ait 1/1000 ölçekli sayısal Halihazır Harita 3194 sayılı İmar Kanunun 7/a maddesine göre incelendi ve onandı.

..05../..04../2011

T.C. Başbakanlık Bakan Adına GÖKMEN HANÇER İmar ve Şehircilik Dairesi Başkanı

BAŞİSKELE İLÇESİ (Yeniköy Beldesi) G23-c-08-b-2-a

KOCAELİ

1:1000

Koordinatlar ve pafta bölümlemesi en son güncellenmiş TUTGA'ya bağlı 2005.0 epoğunda, GRS80 elipsoidi ve Transversal Mercator (TM) izdüşümünde düzenlenmiştir.

Mayıs 2010 tarihinde çekilen renkli hava fotoğraflarından üretilmiştir.Yapılar saçak çizgileriyle gösterilmiştir.

Yüklenici Firma : KUTLUBEY HARİTA A.Ş.
ÇETİNKAYA İMAR A.Ş.
(Ortak Girişimi)

PROJE YÖNETİCİSİ
ALTAN ÇETİNKAYA
Harita Mühendisi

KONTROL

Harita Mühendisi	SELİM SAYDAN
Harita Mühendisi	KORCAN ERGİN
Harita Mühendisi	DİLEK AYDIN
Harita Yüksek Mühendisi	HAKAN İLHAN

HALİHAZIR HARİTA ŞEF
İSMAİL SEYREK
Harita Mühendisi


PROJE YÖNETİCİSİ
HARİTA ŞUBE MÜDÜRÜ V.
SERKAN ONUR
Harita Yüksek Mühendisi

BAŞİSKELE İLÇESİ (Yeniköy Beldesi)

KOCAELİ

G23-c-03-c-3-b

ONAYLI PLAN

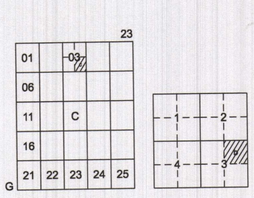

Kocaeli Büyükşehir Belediyesi tarafından Fotogrametrik yöntemle yaptırılan Kocaeli iline ait 1/1000 ölçekli sayısal Halihazır Harita 3194 sayılı İmar Kanunun 7/a maddesine göre incelendi ve onandı.

05-04-2011

T.C.
Başkan Vekili
GÖKMEN MENGÜÇ
İmar ve Şehircilik Dairesi Başkanı

İlköğretim Tesis

491 021.91 — 491 550.03 — 4 508 650.90 — 4 507 957.47 — 491 549.24

(4 508 800) — 4 508 600 — (4 508 700) — 4 508 500 — (4 508 600) — 4 508 400 — (4 508 500) — 4 508 300 — (4 508 400) — 4 508 200 — (4 508 300) — 4 508 100 — (4 508 200) — 4 508 000

491 021.07 — (491 100) — 491 100 — (491 200) — 491 200 — (491 300) — 491 300 — (491 400) — 491 400 — (491 500) — 491 500

G23-c-03-c-2-c — G23-c-03-c-3-a — G23-c-04-d-4-a — G23-c-03-c-3-c — G23-c-03-c-3-d

Kalem Sokak — Kalfa Hacı Caddesi — Yeniköy Deresi — Yol Sokak — Hacıbey Sokak — Cumbo Sokak — Hacıoğlu Sokak — Karayolu Caddesi — Çuval Fabrikası — Carpenter Bıçak Caddesi


E=0.90 Yeniköy Taşıyıcılar Kooperatifi Hmax=3 Kat — ÖA-1.1 — ÖA-5.1 — E=0.90 Hmax=3 Kat — 10 00 — 20 00 — Yeniköy Belediyesi Lütfiye Hanım Eğitim Merkezi — İlköğretim Tesis Alanı — E=1.00 Hmax 3 kat — E=0.90 Hmax=3 Kat — Kocaşan Ahşap Profil — UOA-3 — 1662 — 1663 — 1677 — 1676 — 1675 — 1674 — 1673 — 1671 — 1672 — 1680 — 1970 — 1957 — P — 3842 — 1865 — 1864 — 1498 — 1497 — 4185 — 4685 — 3770 — 3219 — 3220 — 3221 — 3222 — 3223 — 3224 — 3225 — 1266 — 1264 — 1268 — 1269 — 1270 — 1273 — 1275 — 1276 — 1277 — 1278 — 1279 — 1280 — 1281 — 1282 — 1283 — 1284 — 1285 — 1286 — 1287 — 1288 — 1289 — 1290 — 1291 — 1292 — 1293 — 1294 —

BAŞİSKELE İLÇESİ (Yeniköy Beldesi)

KOCAELİ

G23-c-03-c-3-c

ONAYLI PLAN

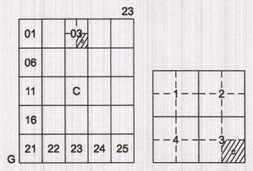

491 021.07 — 491 549.24 — 4 507 957.47 — 4 507 956.85

G23-c-03-c-3-b

(4 508 100) — 4 507 900 — (4 508 000) — 4 507 800 — (4 507 900) — 4 507 700 — (4 507 800) — 4 507 600 — (4 507 700) — 4 507 500 — (4 507 600) — 4 507 400 — (4 507 500) — 4 507 300

G23-c-03-c-3-d — G23-c-04-d-4-d

491 020.23 — 491 548.45 — 4 507 263.42 — 4 507 262.80

G23-c-08-b-2-b

(491 100) — 491 100 — (491 200) — 491 200 — (491 300) — 491 300 — (491 400) — 491 400 — (491 500) — 491 500

1:1000

Kocaeli Büyükşehir Belediyesi tarafından Fotogrametrik yöntemle yaptırılan Kocaeli iline ait 1/1000 ölçekli sayısal Halihazır Harita 3194 sayılı İmar Kanunun 7/a maddesine göre incelendi ve onandı.

..05..04.2011..

T.C.
Başbakanlık
GÖKMEN ÜNSAL
İmar ve Şehircilik Dairesi Başkanı

Koordinatlar ve pafta bölümlemesi en son güncellenmiş TUTGA'ya bağlı 2005.0 epoğunda, GRS80 elipsoidi ve Transversal Mercator (TM) izdüşümünde düzenlenmiştir.

Mayıs 2010 tarihinde çekilen renkli hava fotoğraflarından üretilmiştir.Yapılar saçak çizgileriyle gösterilmiştir.

Yüklenici Firma : KUTLUBEY HARİTA A.Ş.
ÇETİNKAYA İMAR A.Ş.
(Ortak Girişimi)

PROJE YÖNETİCİSİ
ALTAN ÇETİNKAYA
Harita Mühendisi

KONTROL

Harita Mühendisi	SELİM SAYDAN	HALİHAZIR HARİTA ŞEF İSMAIL SEYREK Harita Mühendisi
Harita Mühendisi	KORCAN ERGİN	
Harita Mühendisi	DİLEK AYDIN	
Harita Yüksek Mühendisi	HAKAN İLHAN	

PROJE YÖNETİCİSİ
HARİTA ŞUBE MÜDÜRÜ V.
SERKAN ONUR
Harita Yüksek Mühendisi


BAŞİSKELE İLÇESİ (Yeniköy Beldesi) G23-c-03-c-3-c
KOCAELİ


BAŞİSKELE İLÇESİ (Yeniköy Beldesi)

KOCAELİ

G23-c-03-c-3-d

ONAYLI PLAN

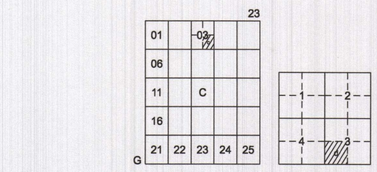

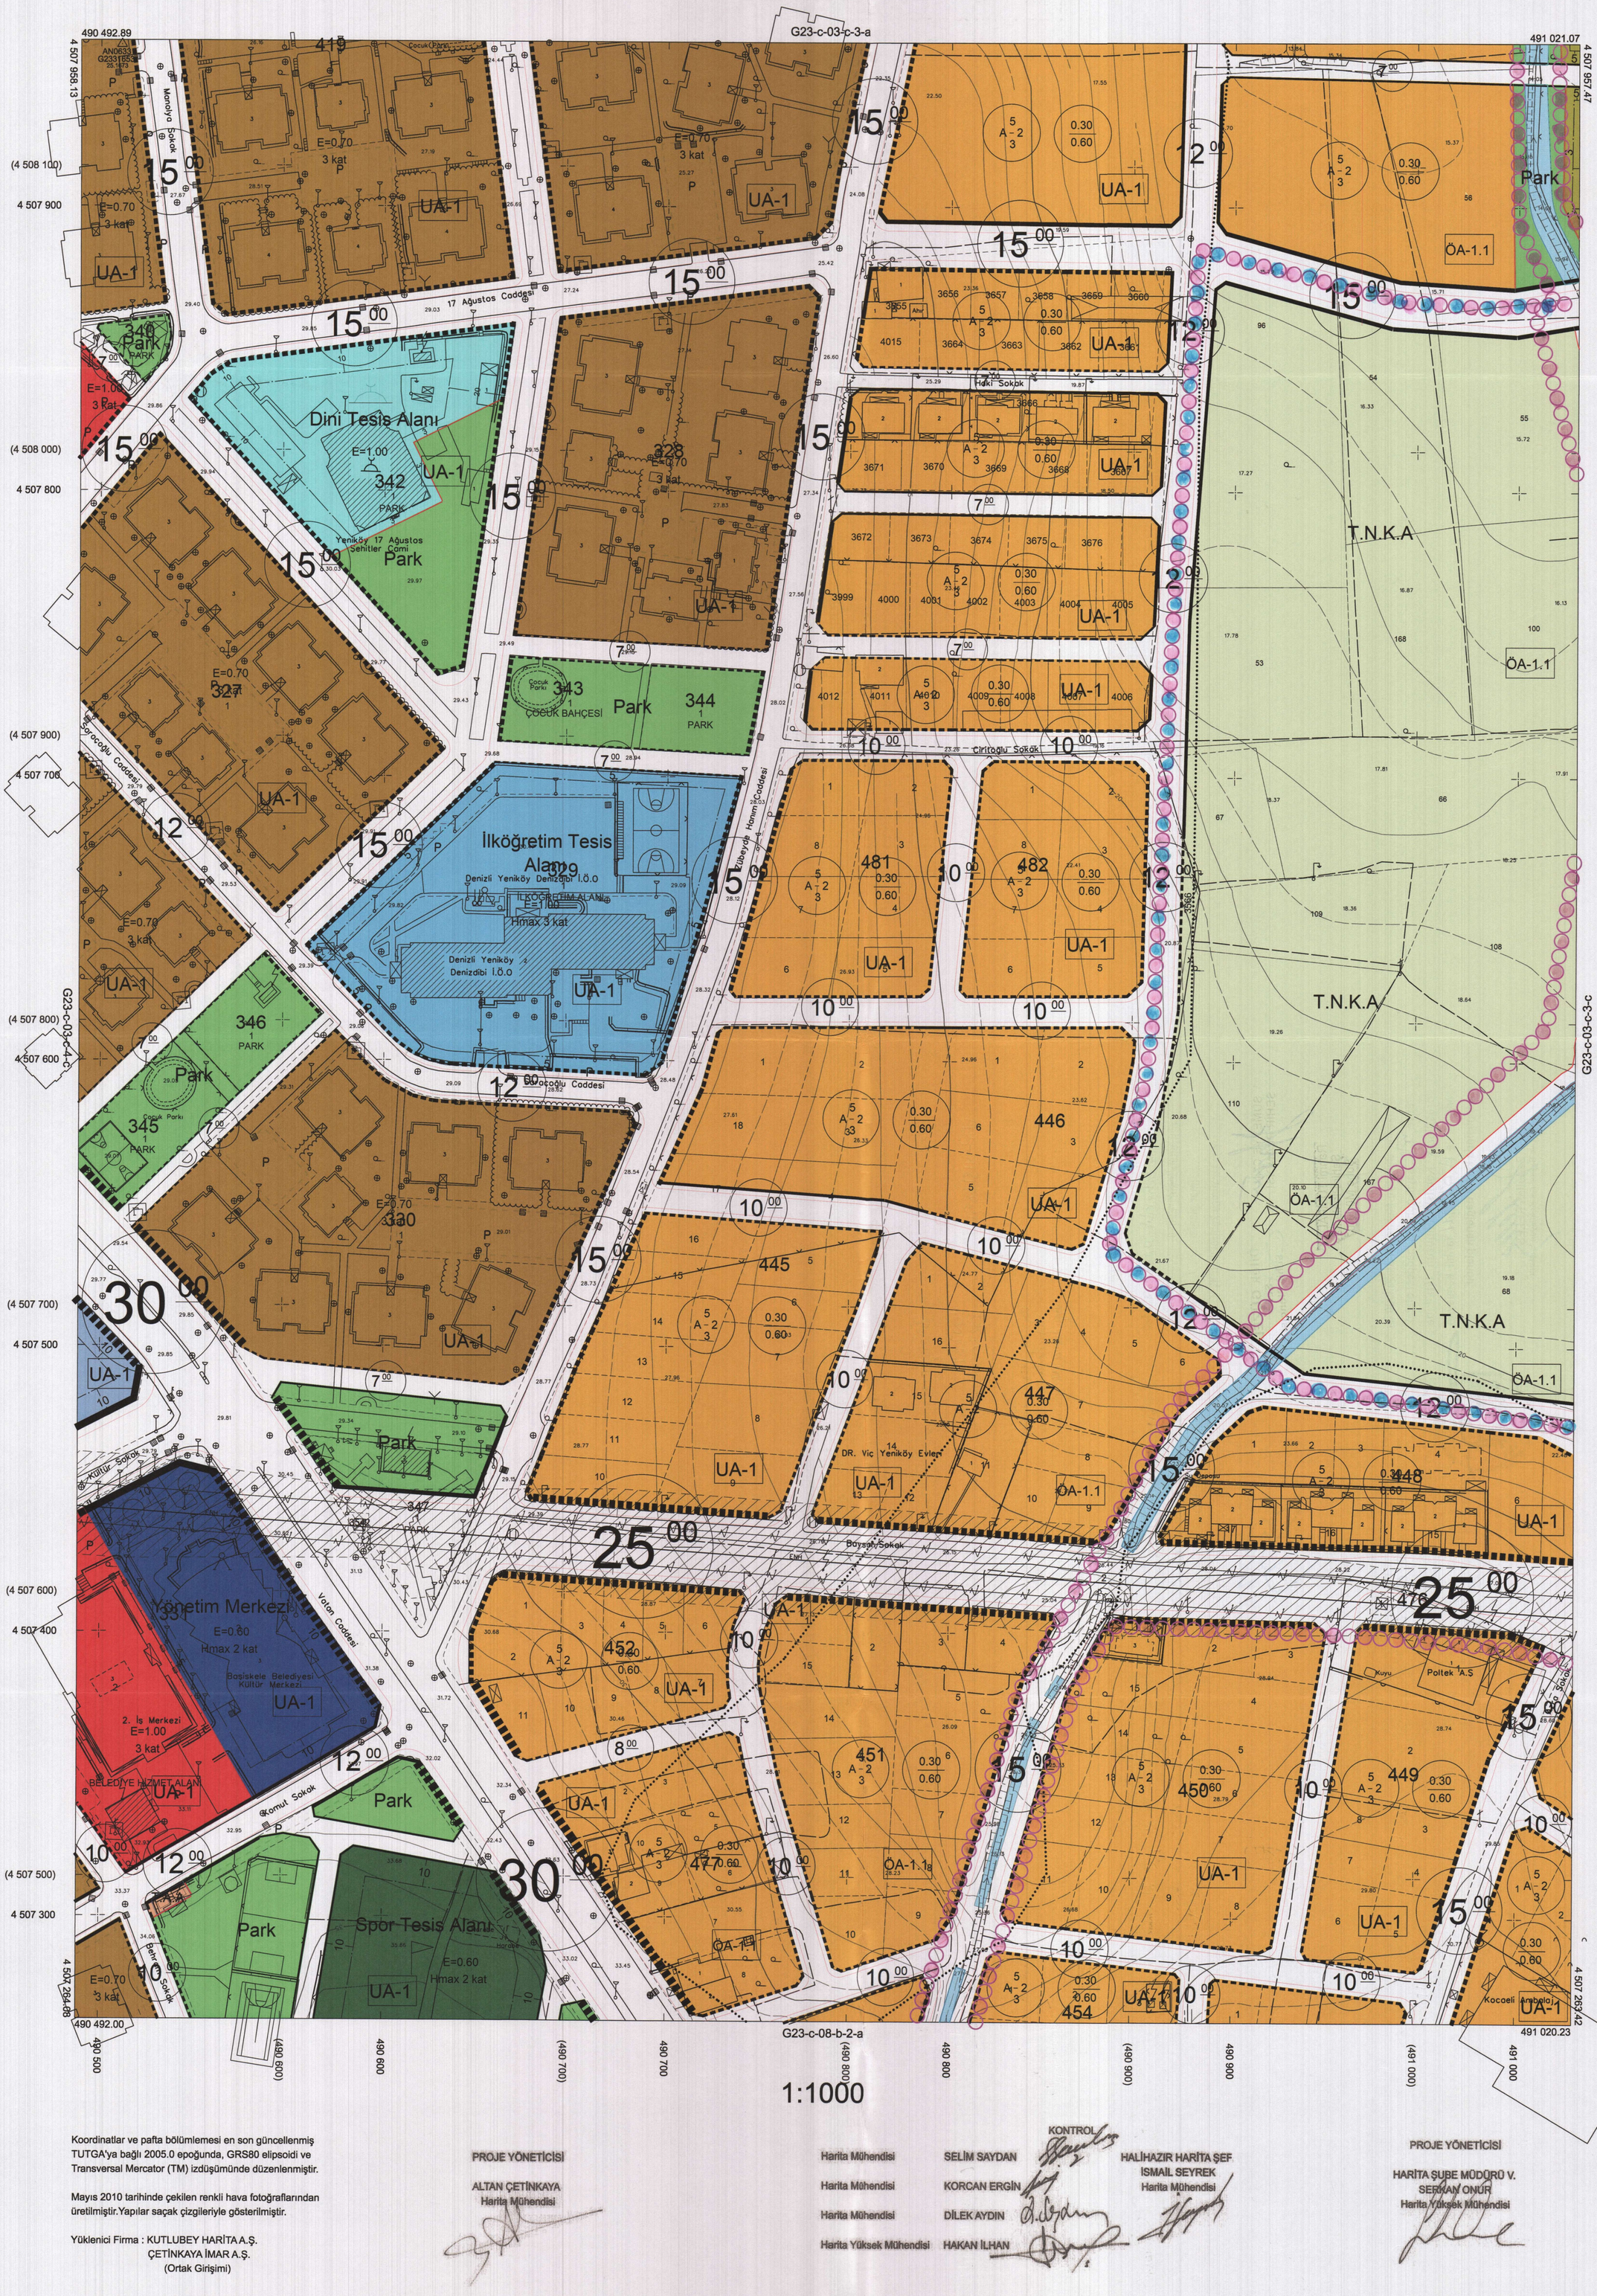

1:1000

Kocaeli Büyükşehir Belediyesi tarafından Fotogrametrik yöntemle yaptırılan Kocaeli iline ait 1/1000 ölçekli sayısal Halihazır Harita 3194 sayılı İmar Kanunun 7/a maddesine göre incelendi ve onandı.

..05../..04../2011..

T.C.
Başkan Yardımcısı
GÖKMEN MENGÜÇ
İmar ve Şehircilik Dairesi Başkanı

Koordinatlar ve pafta bölümlemesi en son güncellenmiş TUTGA'ya bağlı 2005.0 epoğunda, GRS80 elipsoidi ve Transversal Mercator (TM) izdüşümünde düzenlenmiştir.

Mayıs 2010 tarihinde çekilen renkli hava fotoğraflarından üretilmiştir.Yapılar saçak çizgileriyle gösterilmiştir.

Yüklenici Firma : KUTLUBEY HARİTA A.Ş.
ÇETİNKAYA İMAR A.Ş.
(Ortak Girişimi)

PROJE YÖNETİCİSİ
ALTAN ÇETİNKAYA
Harita Mühendisi

KONTROL

Harita Mühendisi	SELİM SAYDAN	HALİHAZIR HARİTA ŞEF
Harita Mühendisi	KORCAN ERGİN	İSMAİL SEYREK
Harita Mühendisi	DİLEK AYDIN	Harita Mühendisi
Harita Yüksek Mühendisi	HAKAN İLHAN	

PROJE YÖNETİCİSİ
HARİTA ŞUBE MÜDÜRÜ V.
SERKAN ONUR
Harita Yüksek Mühendisi

BAŞİSKELE İLÇESİ (Yeniköy Beldesi) G23-c-03-c-3-d

KOCAELİ