()

G24-d1

ONAYLI PLAN

G24-a4

4 512 810.42

4 512 817.94

500 000

510 556.54

4 512 500

4 510 000

4 507 500

4 505 000

4 502 500

4 500 000

4 498 929.44

4 498 936.95

G23-c2

G24-d2

G24-d4

500 000

502 500

505 000

507 500


510 000

510 576.28

1/25000

-G24-d1

()

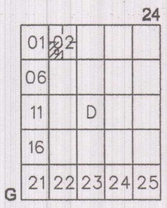

KOCAELİ-KARTEPE

G24-d-02-d

ONAYLI PLAN

G24-d-02-a

504 224.20

506 336.29

4 510 035.40

4 510 036.90

4 510 000

(4 510 000)

4 509 500

(4 509 500)

4 509 000

(4 509 000)

4 508 500

(4 508 500)

4 508 000

(4 508 000)

4 507 500

(4 507 500)

4 507 259.19

4 507 260.69

504 225.78

506 338.66

G24-d-01-c

G24-d-02-c

G24-d-07-a

504 500 (504 500)

505 000 (505 000)

505 500 (505 500)

506 000 (506 000)

Kocaeli Büyükşehir Belediyesi tarafından Fotogrametrik yöntemle yaptırılan Kocaeli iline ait 1/5000 ölçekli sayısal Halihazır Harita 3194 sayılı İmar Kanunun 7/a maddesine göre incelendi ve onandı.

08.03.../2019

T.C. KOCAELİ BÜYÜKŞEHİR BELEDİYESİ BELEDİYE MECLİSİ

GÖKMEN MENGÜÇ
Genel Sekreter Yardımcısı

1:5000

Koordinatlar ve pafta bölümlemesi en son güncellenmiş TUTGA'ya bağlı 2005.0 epoğunda, GRS80 elipsoidi ve Transversal Mercator (TM) izdüşümünde düzenlenmiştir.

Haziran 2018 tarihinde çekilen renkli hava fotoğraflarından üretilmiştir.Yapılar saçak çizgileriyle gösterilmiştir.

Yüklenici Firma : KUTLUBEY HARİTA İNŞ.MÜH.SAN.TİC.A.Ş.

PROJE YÖNETİCİSİ

ALTAN ÇETİNKAYA
Harita Mühendisi

KONTROL

DİLEK AYDIN
Harita Mühendisi


EŞREF AKIŞ
Harita Yüksek Mühendisi

PROJE YÖNETİCİSİ

HARİTA ŞUBE MÜDÜRÜ V.
SERKAN ONUR
Harita Yüksek Mühendisi

KOCAELİ-KARTEPE

G24-d-02-d

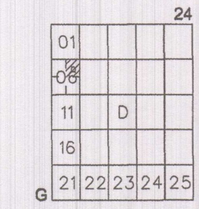

KOCAELİ-KARTEPE

G24-d-06-b

ONAYLI PLAN

Kocaeli Büyükşehir Belediyesi tarafından Fotogrametrik yöntemle yaptırılan Kocaeli iline ait 1/5000 ölçekli sayısal Halihazır Harita 3194 sayılı İmar Kanunun 7/a maddesine göre incelendi ve onandı.

18/3/2019

T.C. Kocaeli Büyükşehir Belediyesi 1923 Başkan Adına GÖKMEN MENGÜÇ Genel Sekreter Yardımcısı

G24-d-01-c

502 112.89 — 504 225.78 — 4 507 258.29 — 4 507 259.19

4 507 000 — (4 507 000) — 4 506 500 — (4 506 500) — 4 506 000 — (4 506 000) — 4 505 500 — (4 505 500) — 4 505 000 — (4 505 000) — 4 504 500 — 4 504 482.09 — 4 504 482.99

G24-d-06-a — G24-d-07-a

502 113.68 — G24-d-06-c — 504 227.35

502 500 (502 500) — 503 000 (503 000) — 503 500 (503 500) — 504 000 (504 000)

KOCAELİ-KARTEPE G24-d-06-b

1:5000

Koordinatlar ve pafta bölümlemesi en son güncellenmiş TUTGA'ya bağlı 2005.0 epoğunda, GRS80 elipsoidi ve Transversal Mercator (TM) izdüşümünde düzenlenmiştir.

Haziran 2018 tarihinde çekilen renkli hava fotoğraflarından üretilmiştir.Yapılar saçak çizgileriyle gösterilmiştir.

Yüklenici Firma : KUTLUBEY HARİTA İNŞ.MÜH.SAN.TİC.A.Ş.


PROJE YÖNETİCİSİ
ALTAN ÇETİNKAYA
Harita Mühendisi

KONTROL

DİLEK AYDIN
Harita Mühendisi

EŞREF AKIŞ
Harita Yüksek Mühendisi

PROJE YÖNETİCİSİ
HARİTA ŞUBE MÜDÜRÜ V.
SERKAN ONUR
Harita Yüksek Mühendisi

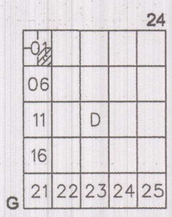

KOCAELİ-KARTEPE

G24-d-01-c

ONAYLI PLAN

1:5000

KOCAELİ-KARTEPE G24-d-01-c

Kocaeli Büyükşehir Belediyesi tarafından Fotogrametrik yöntemle yaptırılan Kocaeli iline ait 1/5000 ölçekli sayısal Halihazır Harita 3194 sayılı İmar Kanunun 7/a maddesine göre incelendi ve onandı.

18/03/2019

T.C. Kocaeli Büyükşehir Belediyesi
Beşikdüzü Mah. 69 Sok. No: 1923
Başkan Adına
GÖKMEN MENGÜÇ
Genel Sekreter Yardımcısı

Koordinatlar ve pafta bölümlemesi en son güncellenmiş TUTGA'ya bağlı 2005.0 epoğunda, GRS80 elipsoidi ve Transversal Mercator (TM) izdüşümünde düzenlenmiştir.

Haziran 2018 tarihinde çekilen renkli hava fotoğraflarından üretilmiştir.Yapılar saçak çizgileriyle gösterilmiştir.

Yüklenici Firma : KUTLUBEY HARİTA İNŞ.MÜH.SAN.TİC.A.Ş.


PROJE YÖNETİCİSİ
ALTAN ÇETİNKAYA
Harita Mühendisi

KONTROL

DİLEK AYDIN
Harita Mühendisi

EŞREF AKIŞ
Harita Yüksek Mühendisi

PROJE YÖNETİCİSİ
HARİTA ŞUBE MÜDÜRÜ V.
SERKAN ONUR
Harita Yüksek Mühendisi

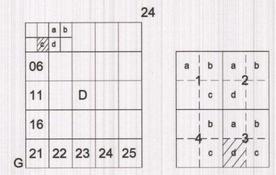

()

G24-d-01-c-3-d

ONAYLI PLAN

4 507 952.72 — G24-d-01-c-3-a — 4 507 952.96

503 169.04 — 503 697.21



4 507 258.66 — G24-d-06-b-2-a — 4 507 258.91

503 169.33 — 503 200 — 503 300 — 503 400 — 503 500 — 503 600 — 503 697.55

1/1000

-G24-d-01-c-3-d


()

KARTEPE İLÇESİ (Suadiye Beldesi)

KOCAELİ

G24-d-02-d-4-a

ONAYLI PLAN

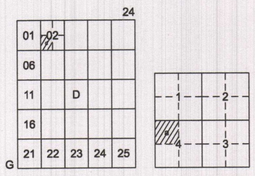

G24-d-02-d-1-d

504 224.99

4 508 647.29

504 753.11

4 508 647.61

(4 508 800)

4 508 600

(4 508 700)

4 508 500

(4 508 600)

4 508 400

(4 508 500)

4 508 300

(4 508 400)

4 508 200

(4 508 300)

4 508 100

(4 508 200)

4 508 000

4 507 953.24

504 225.38

G24-d-01-c-3-b

G24-d-02-d-4-b

G24-d-02-d-4-d

504 753.55

4 507 953.56

(504 300) 504 300 (504 400) 504 400 (504 500) 504 500 (504 600) 504 600 (504 700) 504 700

SANAYİ ALANI
E=0.80
Yençok=Serbest

Yıldız Entegre Fabrikası

REŞMİ KURUM ALANI
E=1.00
Yençok=3 Kat

MESLEKİ VE TEKNİK ÖĞRETİM TESİSİ ALANI
MESLEK
E=1.20
Yençok=4 Kat

PARK

Sözdal Caddesi

Kurudere Villaları

Harabe

Min.İfraz=750m²

0.30
0.60

TIR VE KAMYON PARKI
E=0.05
Yençok=5.50

Kartepe Hafriyat Santiyesi

Kurudere Caddesi

Serender Park

Ahır

Fındık Sokak

Cepni Caddesi

Polmiye Evleri

AN1358
G2431352

Kuyu

YKK

BHK

Kocaeli Büyükşehir Belediyesi tarafından Fotogrametrik yöntemle yaptırılan Kocaeli iline ait 1/1000 ölçekli sayısal Halihazır Harita 3194 sayılı İmar Kanunun 7/a maddesine göre incelendi ve onandı.

17-06-2011

T.C.
KOCAELİ BÜYÜKŞEHİR BELEDİYESİ
İMAR VE ŞEHİRCİLİK DAİRESİ BAŞKANLIĞI

Başkan Adına
GÖKMEN MENGÜÇ
İmar ve Şehircilik Dairesi Başkanı

1:1000

Koordinatlar ve pafta bölümlemesi en son güncellenmiş TUTGA'ya bağlı 2005.0 epoğunda, GRS80 elipsoidi ve Transversal Mercator (TM) izdüşümünde düzenlenmiştir.

Mayıs 2010 tarihinde çekilen renkli hava fotoğraflarından üretilmiştir.Yapılar saçak çizgileriyle gösterilmiştir.

Yüklenici Firma : KUTLUBEY HARİTA A.Ş.
ÇETİNKAYA İMAR A.Ş.
(Ortak Girişimi)

PROJE YÖNETİCİSİ
ALTAN ÇETİNKAYA
Harita Mühendisi

KONTROL

Harita Mühendisi — SELİM SAYDAN
Harita Mühendisi — KORCAN ERGİN
Harita Mühendisi — DİLEK AYDIN
Harita Yüksek Mühendisi — HAKAN İLHAN

HALİHAZIR HARİTA ŞEFİ
İSMAİL SEYREK
Harita Mühendisi

PROJE YÖNETİCİSİ
HARİTA ŞUBE MÜDÜRÜ V.
SERHAN ONUR
Harita Yüksek Mühendisi

KARTEPE İLÇESİ (Suadiye Beldesi) G24-d-02-d-4-a


KOCAELİ


KARTEPE İLÇESİ (Arslanbey Beldesi)

KOCAELİ

G24-d-06-b-2-a

ONAYLI PLAN

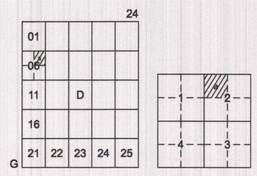

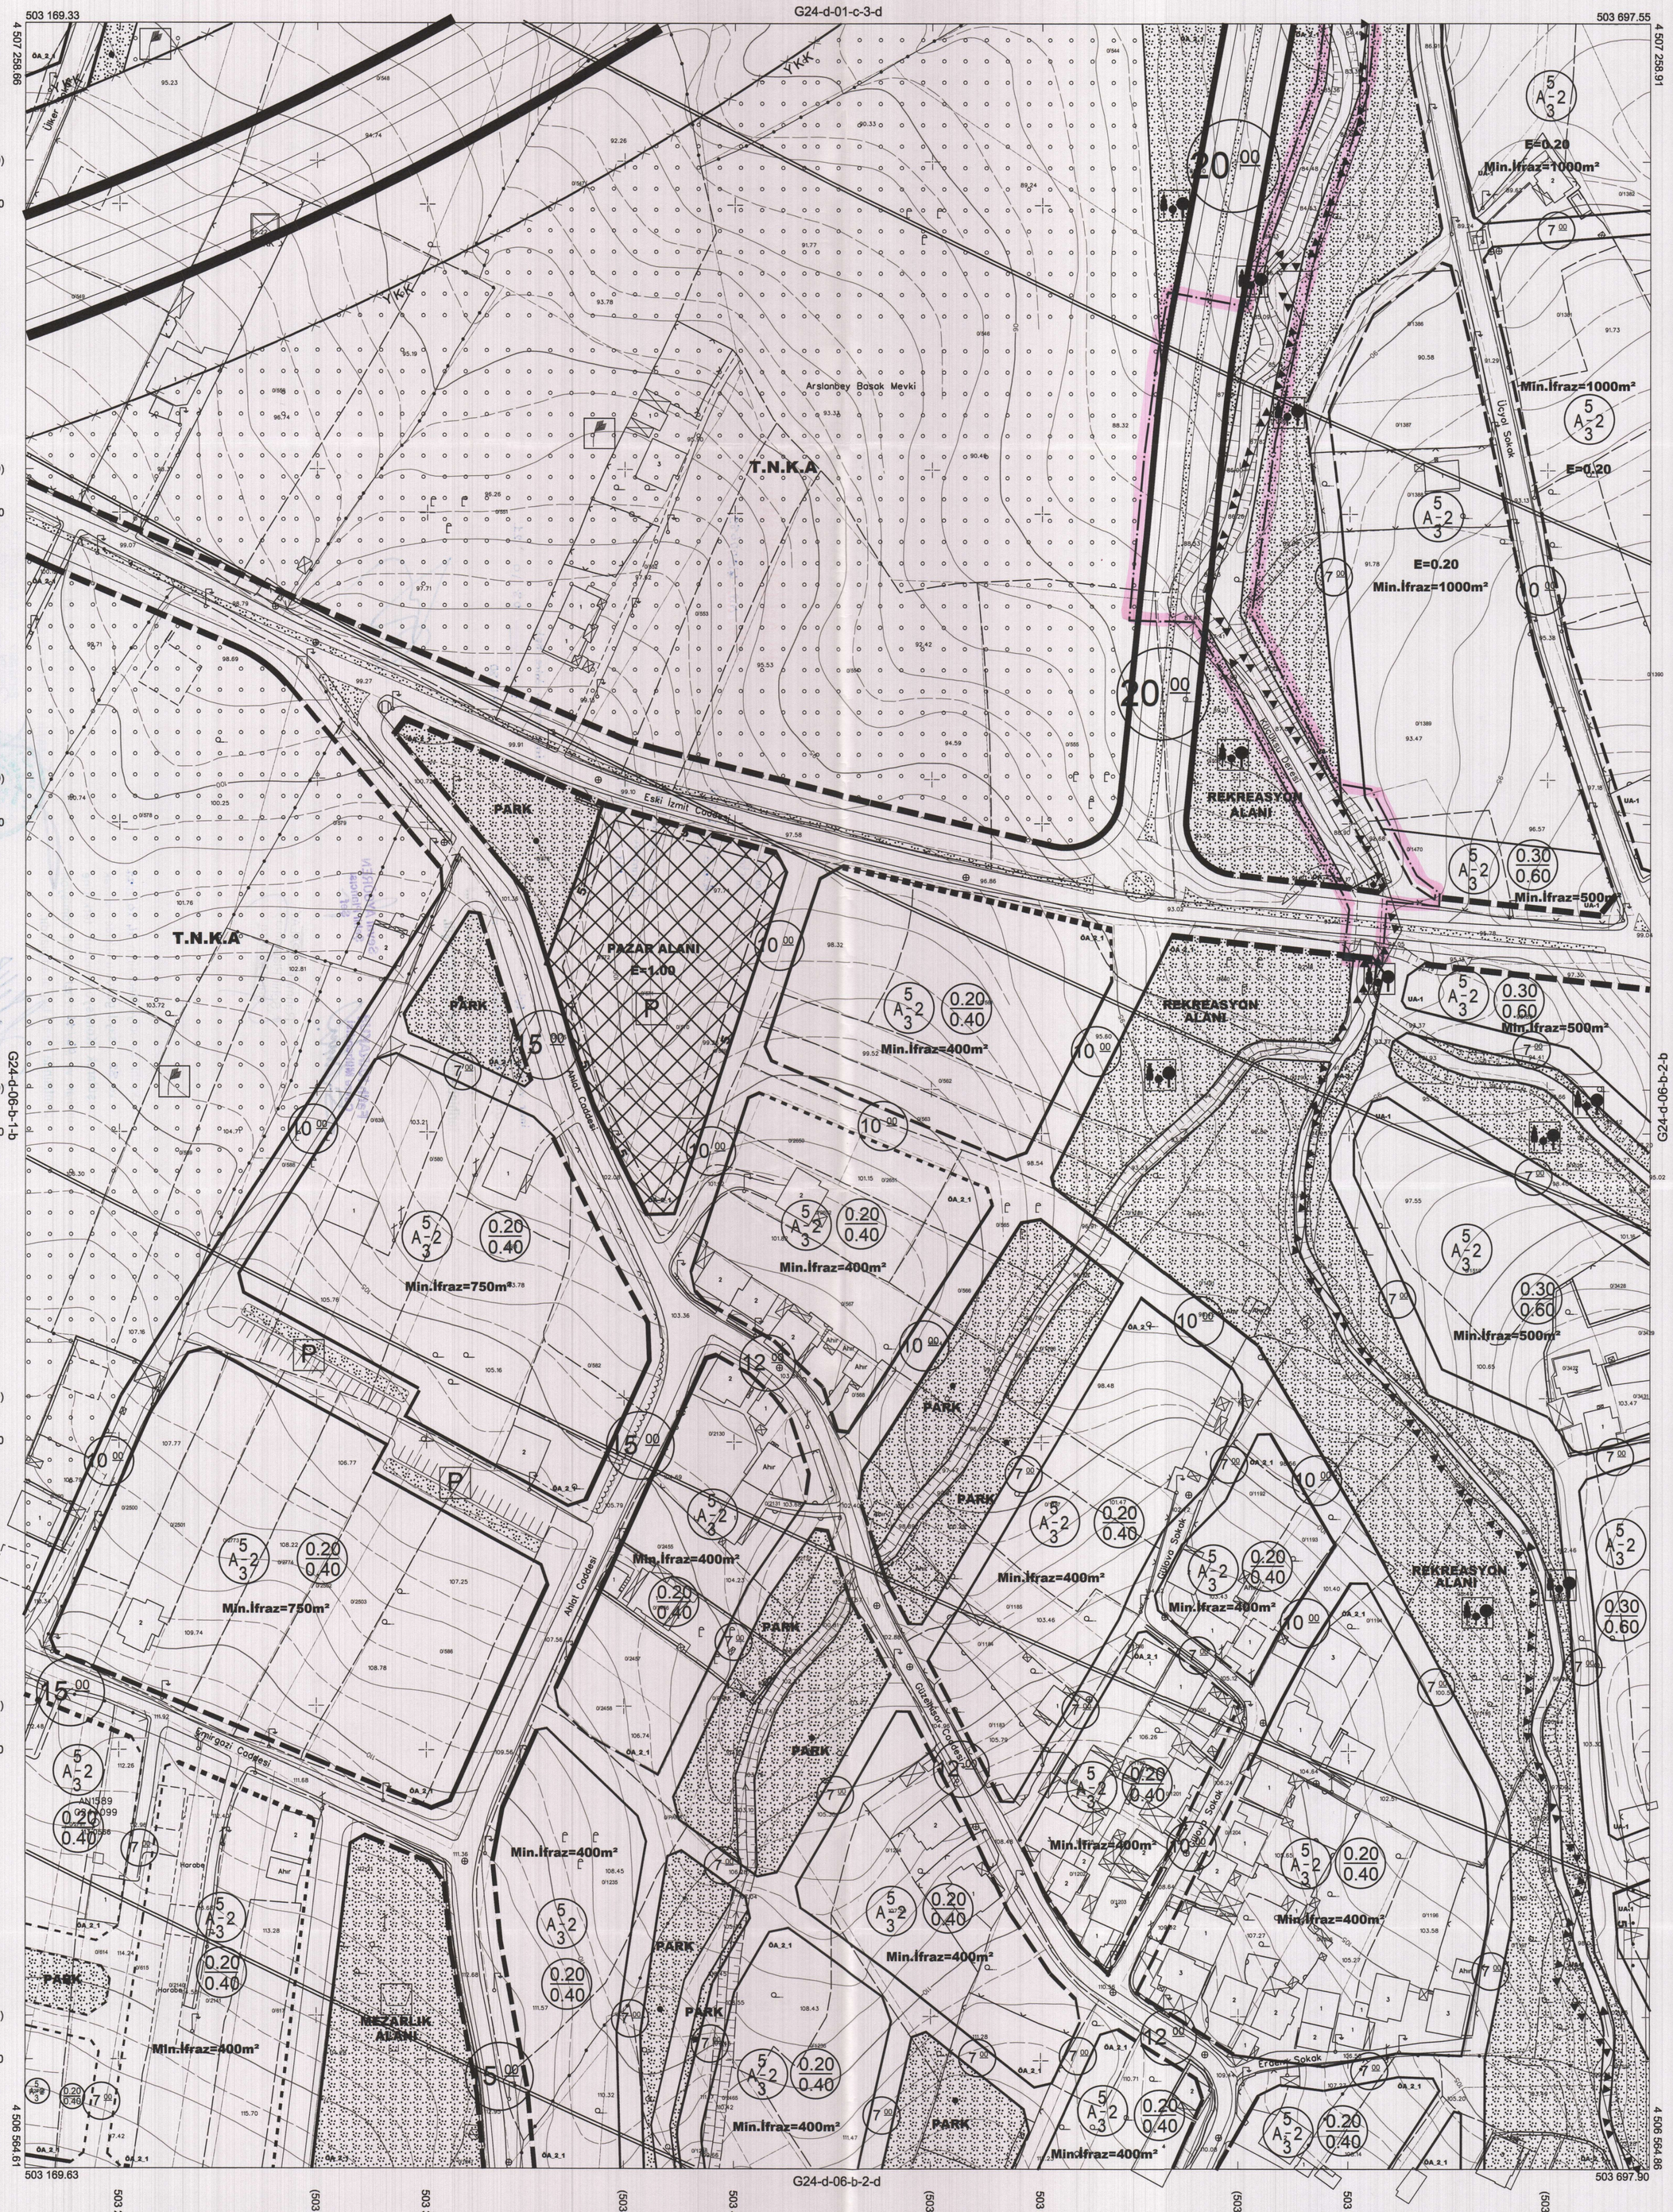

1:1000

Kocaeli Büyükşehir Belediyesi tarafından Fotogrametrik yöntemle yaptırılan Kocaeli iline ait 1/1000 ölçekli sayısal Halihazır Harita 3194 sayılı İmar Kanunun 7/a maddesine göre incelendi ve onandı.

17-06-2011

T.C. Kocaeli Büyükşehir Belediyesi 1923

Başkan Adına
GÖKMEN MENGÜÇ
İmar ve Şehircilik Dairesi Başkanı

Koordinatlar ve pafta bölümlemesi en son güncellenmiş TUTGA'ya bağlı 2005.0 epoğunda, GRS80 elipsoidi ve Transversal Mercator (TM) izdüşümünde düzenlenmiştir.

Mayıs 2010 tarihinde çekilen renkli hava fotoğraflarından üretilmiştir.Yapılar saçak çizgileriyle gösterilmiştir.

Yüklenici Firma : KUTLUBEY HARİTA A.Ş.
ÇETİNKAYA İMAR A.Ş.
(Ortak Girişimi)

PROJE YÖNETİCİSİ
ALTAN ÇETİNKAYA
Harita Mühendisi

KONTROL

Harita Mühendisi	SELİM SAYDAN	
Harita Mühendisi	DİLEK AYDIN	
Harita Yüksek Mühendisi	EŞREF AKIŞ	
Harita Yüksek Mühendisi	HAKAN İLHAN	

HALİHAZIR HARİTA ŞEFİ
İSMAİL SEYREK
Harita Mühendisi

PROJE YÖNETİCİSİ
HARİTA ŞUBE MÜDÜRÜ V.
SERKAN ONUR
Harita Yüksek Mühendisi

KARTEPE İLÇESİ (Arslanbey Beldesi) G24-d-06-b-2-a


KOCAELİ

KARTEPE İLÇESİ (Arslanbey Beldesi)

KOCAELİ

G24-d-02-d-1-a

ONAYLI PLAN

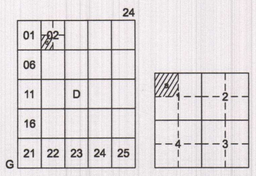

504 224.20 — 504 752.22 — 4 510 035.40 — 4 510 035.72

G24-d-02-a-4-d

(4 510 200) — 4 510 000 — (4 510 100) — 4 509 900 — (4 510 000) — 4 509 800 — (4 509 900) — 4 509 700 — (4 509 800) — 4 509 600 — (4 509 700) — 4 509 500 — (4 509 600) — 4 509 400 — 4 509 341.35

504 224.59 — (504 300) — 504 300 — (504 400) — 504 400 — (504 500) — 504 500 — (504 600) — 504 600 — (504 700) — 504 700 — 504 752.66

G24-d-01-c-2-b

G24-d-02-d-1-b

G24-d-02-d-1-d

İbrahim Sokak
Hale Sokak
Sundular Sokak
Nazım Demirci Caddesi
İndemak İndüksiyon Ve Döküm Makineleri
Mamtaş Mantar Fabrikası
Aroç Parkı
Soylular Hazır Beton Sanayi L.T.D.
Yiğitsu Marangoz Fabrikası
Arpalık Sokak
Geçici Göl
Kerime Sokak
Cuhane Deresi
Can Sokak
Ülker Sokak
Bolem Sokak
Kabiloğlu Turhan İnşaat
Ahır

30 00
20 00
15 00

SANAYİ ALANI
E=0.80
Yençok=Serbest

SANAYİ ALANI
E=0.80
Yençok=7.00 m

OSB

ORGANİZE SANAYİ BÖLGESİ

YENÇOK, İDARİ VE SOSYAL TESİSLERDE 9.50 M.,
ÜRETİM VE DEPOLAMA TESİSLERİNDE YAPININ
TEKNOLOJİK ÖZELLİĞİNE GÖRE BELİRLENECEKTİR.

PARK

1:1000

Kocaeli Büyükşehir Belediyesi tarafından Fotogrametrik yöntemle yaptırılan Kocaeli iline ait 1/1000 ölçekli sayısal Halihazır Harita 3194 sayılı İmar Kanunun 7/a maddesine göre incelendi ve onandı.

17-06-2011

T.C.

Başkan Adına
GÖKMEN MENGÜÇ
İmar ve Şehircilik Dairesi Başkanı

KARTEPE İLÇESİ (Arslanbey Beldesi) G24-d-02-d-1-a

KOCAELİ

Koordinatlar ve pafta bölümlemesi en son güncellenmiş TUTGA'ya bağlı 2005.0 epoğunda, GRS80 elipsoidi ve Transversal Mercator (TM) izdüşümünde düzenlenmiştir.

Temmuz 2010 tarihinde çekilen renkli hava fotoğraflarından üretilmiştir.Yapılar saçak çizgileriyle gösterilmiştir.

Yüklenici Firma : KUTLUBEY HARİTA A.Ş.
ÇETİNKAYA İMAR A.Ş.
(Ortak Girişimi)

PROJE YÖNETİCİSİ
ALTAN ÇETİNKAYA
Harita Mühendisi

KONTROL


Harita Mühendisi — SELİM SAYDAN
Harita Mühendisi — KORCAN ERGİN
Harita Mühendisi — DİLEK AYDIN
Harita Yüksek Mühendisi — HAKAN İLHAN

HALİHAZIR HARİTA ŞEFİ
İSMAİL SEYREK
Harita Mühendisi

PROJE YÖNETİCİSİ
HARİTA ŞUBE MÜDÜRÜ V.
SERKAN ONUR
Harita Yüksek Mühendisi

ONAYLI PLAN

G24-d-01-c-3-d

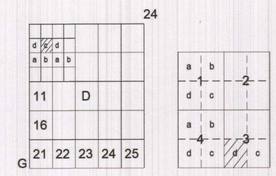

G24-d-01-c-3-a

4 507 952.72

4 507 952.96

503 169.04

503 697.21

4 507 900

4 507 800

4 507 700

4 507 600

4 507 500

4 507 400

4 507 300

G24-d-01-c-4-c

G24-d-01-c-3-c

503 169.33

503 697.55

4 507 258.67

4 507 258.91

G24-d-06-b-2-a

503 200

503 300

503 400

503 500

503 600

KOORDINAT SISTEMINDE VE
EPOCUNDA
TARAFINDAN YAPILAN ADET HALIHAZIR
HARITA ONANMISTIR

ILLER BANKASI ANONIM SIRKETI

MEKANSAL PLANLAMA DAIRESI BASKANI

Anel Doğa Entegre Geri Dönüşüm A.S.

Anel Geri Dönüşüm Parkı

Harabe

Uzun Sokak

Sarievler Yapı Kooperatifi

Küçüksu Deresi

Kontar

Frito Lay Deposu

Sarievler Sokak

Üçgül Sokak

Millet Caddesi

ÖZEL SOSYAL TESİS ALANI

E=1.00

Yençok=9.50.

(HALI SAHA YAPILAMAZ)

PARK

REKREASYON ALANI

T.N.K.A

YKK

5 A-2 3 — 0.20 / 0.40 — Min.İfraz=750m²

5 A-3 3 — 0.25 / 0.75 — Min.İfraz=750m²

5 A-2 3 — 0.30 / 0.60 — T3 — Min.İfraz=750m²

E=0.20 — Min.İfraz=1000m²

12.00

10.00

20.00

0A 2.1

0A 1

// TARIHINDE CEKILEN HAVA FOTOGRAFLARINDAN URETILEN PAFTALARDA, KIYMETLENDIRME VE YERSEL BUTUNLEME BINA DIS CATI SINIRLARINDAN YAPILMISTIR.
NOT FOTOGRAMETRIK ISLERDE YAZILACAK

1/1000

G24-d-01-c-3-d

KARTEPE İLÇESİ (Arslanbey Beldesi)

KOCAELİ

G24-d-02-d-1-d

ONAYLI PLAN

G24-d-02-d-1-a

504 224.59 — 504 752.66

4 509 341.35 — 4 509 341.67

(4 509 500) — 4 509 300 — (4 509 400) — 4 509 200 — (4 509 300) — 4 509 100 — (4 509 200) — 4 509 000 — (4 509 100) — 4 508 900 — (4 509 000) — 4 508 800 — (4 508 900) — 4 508 700

4 508 647.29 — 4 508 647.61

504 224.99 — 504 753.11

(504 300) — 504 300 — (504 400) — 504 400 — (504 500) — 504 500 — (504 600) — 504 600 — (504 700) — 504 700

G24-d-01-c-2-c

G24-d-02-d-1-c

G24-d-02-d-4-a

ORGANİZE SANAYİ BÖLGESİ

OSB

SANAYİ ALANI
E=0.80
Yençok=Serbest

YENÇOK, İDARİ VE SOSYAL TESİSLERDE 0.50 M,
ÜRETİM VE DEPOLAMA TESİSLERİNDE YAPININ
TEKNOLOJİK ÖZELLİĞİNE GÖRE BELİRLENECEKTİR.

PARK

Kubilay Turhan İnşaat

Özkaraca Makine Sanayi

Tüfiz Kimya L.T.D. Ş.T.İ.

Bodrigaz Basınç Düşürme ve Ölçme İstasyonu

Ülker Sokak

Yıldız Entegre Fabrikası

Almeson

Yağlama Kanalı

Yağlama Kanalı

Gülşehir Sokak

Kocaeli Büyükşehir Belediyesi tarafından Fotogrametrik yöntemle yaptırılan Kocaeli iline ait 1/1000 ölçekli sayısal Halihazır Harita 3194 sayılı İmar Kanunun 7/a maddesine göre incelendi ve onandı.

17-06-2011

T.C. Kocaeli Büyükşehir Belediye Başkanlığı

Başkan Adına
GÖKMEN MENGÜÇ
İmar ve Şehircilik Dairesi Başkanı

Koordinatlar ve pafta bölümlemesi en son güncellenmiş TUTGA'ya bağlı 2005.0 epoğunda, GRS80 elipsoidi ve Transversal Mercator (TM) izdüşümünde düzenlenmiştir.

Mayıs 2010 tarihinde çekilen renkli hava fotoğraflarından üretilmiştir.Yapılar saçak çizgileriyle gösterilmiştir.

Yüklenici Firma : KUTLUBEY HARİTA A.Ş.
ÇETİNKAYA İMAR A.Ş.
(Ortak Girişimi)

PROJE YÖNETİCİSİ
ALTAN ÇETİNKAYA
Harita Mühendisi

1:1000

KONTROL

Harita Mühendisi — SELİM SAYDAN
Harita Mühendisi — KORCAN ERGİN
Harita Mühendisi — DİLEK AYDIN
Harita Yüksek Mühendisi — HAKAN İLHAN

HALİHAZIR HARİTA ŞEFİ
İSMAİL SEYREK
Harita Mühendisi

PROJE YÖNETİCİSİ
HARİTA ŞUBE MÜDÜRÜ V.
SERKAN ONUR
Harita Yüksek Mühendisi

KARTEPE İLÇESİ (Arslanbey Beldesi) G24-d-02-d-1-d

KOCAELİ

24

G					
	06				
	11		D		
	16				
	21	22	23	24	25

()

G24-d-01-c-3-a

ONAYLI PLAN

4 508 646.77 — G24-d-01-c-2-d — 4 508 647.01

503 168.74 — 503 696.86

4 508 600

4 508 500

4 508 400

4 508 300

4 508 200

4 508 100

4 508 000

503 169.04 — 503 697.21

G24-d-01-c-4-b — G24-d-01-c-3-b

4 507 952.72 — G24-d-01-c-3-d — 4 507 952.96

503 200 — 503 300 — 503 400 — 503 500 — 503 600

KOORDİNAT SİSTEMİNDE VE EPOĞUNDA TARAFINDAN YAPILAN HARİTA ONANMIŞTIR. ADET HALİHAZIR

ORGANİZE SANAYİ BÖLGESİ

T.N.K.A.

OSB

İdari Bina

Fabrikalar Sokak

Kuru Dere

Yeşilyer Sokak

Matrix Lojistik

5 / A-2 / 3 — 0.15 / 0.30

Min.İfraz=750m²

T.N.K.A

T.N.K.A.

T.N.K.A

T,N.K.A

Tezcan A.Ş.

ETÜT RAPORU DOĞRULTUSUNDA YAPININ TEKNOLOJİK ÖZELLİĞİNE GÖRE BELİRLENECEKTİR.

SANAYİ ALANI

E=0.80

YENÇOK İDARİ YAPILARDA 9.50 M'DİR.
SANAYİ YAPILARINDA İSE JEOLOJİK-JEOTEKNİK ETÜT RAPORU DOĞRULTUSUNDA YAPININ TEKNOLOJİK ÖZELLİĞİNE GÖRE BELİRLENECEKTİR.

Bentalti Sokak

Uzun Sokak

Liker Sokak

Kuruçay Sokak

Devasa Çelik Yapı İnşaat Taahhüt

PARK

Yeşilyer Serbest

1/1000

-G24-d-01-c-3-a

()

KARTEPE İLÇESİ (Suadiye Beldesi)

KOCAELİ

G24-d-01-c-3-b

ONAYLI PLAN

Kocaeli Büyükşehir Belediyesi tarafından Fotogrametrik yöntemle yaptırılan Kocaeli iline ait 1/1000 ölçekli sayısal Halihazır Harita 3194 sayılı İmar Kanunun 7/a maddesine göre incelendi ve onandı.

17-06-2011

T.C.

Başkan Adına
GÖKMEN MENGÜÇ
İmar ve Şehircilik Dairesi Başkanı

G24-d-01-c-2-c

503 696.86 — 504 224.99 — 4 508 647.01 — 4 508 647.29

(4 508 800) — 4 508 600 — (4 508 700) — 4 508 500 — (4 508 600) — 4 508 400 — (4 508 500) — 4 508 300 — (4 508 400) — 4 508 200 — (4 508 300) — 4 508 100 — (4 508 200) — 4 508 000

G24-d-01-c-3-a — G24-d-02-d-4-a

4 507 952.96 — 4 507 953.24

503 697.21 — 504 225.38

G24-d-01-c-3-c

503 700 — (503 800) — 503 800 — (503 900) — 503 900 — (504 000) — 504 000 — (504 100) — 504 100 — (504 200) — 504 200

ORGANİZE SANAYİ BÖLGESİ

OSB

Koruma İnşaat A.Ş.

SANAYİ ALANI
E=0.80
Yençok=Serbest

SANAYİ ALANI
E=0.80
YENÇOK İDARİ YAPILARDA 9.50 M'DİR.
SANAYİ YAPILARINDA İSE JEOLOJİK-JEOTEKNİK
ETÜT RAPORU DOĞRULTUSUNDA YAPININ
TEKNOLOJİK ÖZELLİĞİNE GÖRE BELİRLENECEKTİR.

PARK

DİNİ TESİS ALANI
E=1.00

Yıldız Entegre Fabrikası

Cemtaş Çelik Konstrüksiyon Fabrikası

Devasa Çelik Yapı İnşaat Taahhüt

Şef Depo

Körüdere Kilisesi

Harabe

AEEE Geri Dönüşüm Parkı

Sağlık Ocağı

YKK

BHK

Küçüksu Deresi

15 00

10

Koordinatlar ve pafta bölümlemesi en son güncellenmiş TUTGA'ya bağlı 2005.0 epoğunda, GRS80 elipsoidi ve Transversal Mercator (TM) izdüşümünde düzenlenmiştir.

Mayıs 2010 tarihinde çekilen renkli hava fotoğraflarından üretilmiştir.Yapılar saçak çizgileriyle gösterilmiştir.

Yüklenici Firma : KUTLUBEY HARİTA A.Ş.
ÇETİNKAYA İMAR A.Ş.
(Ortak Girişimi)

PROJE YÖNETİCİSİ
ALTAN ÇETİNKAYA
Harita Mühendisi

KONTROL

Harita Mühendisi — SELİM SAYDAN
Harita Mühendisi — KORCAN ERGİN
Harita Mühendisi — DİLEK AYDIN
Harita Yüksek Mühendisi — HAKAN İLHAN

HALİHAZIR HARİTA ŞEFİ
İSMAİL SEYREK
Harita Mühendisi

PROJE YÖNETİCİSİ
HARİTA ŞUBE MÜDÜRÜ V.
SERTAN ONUR
Harita Yüksek Mühendisi

1:1000

KARTEPE İLÇESİ (Suadiye Beldesi) G24-d-01-c-3-b

KOCAELİ